



# SITUACIJOS PLANAS




Perkeliama segmentinė tvora

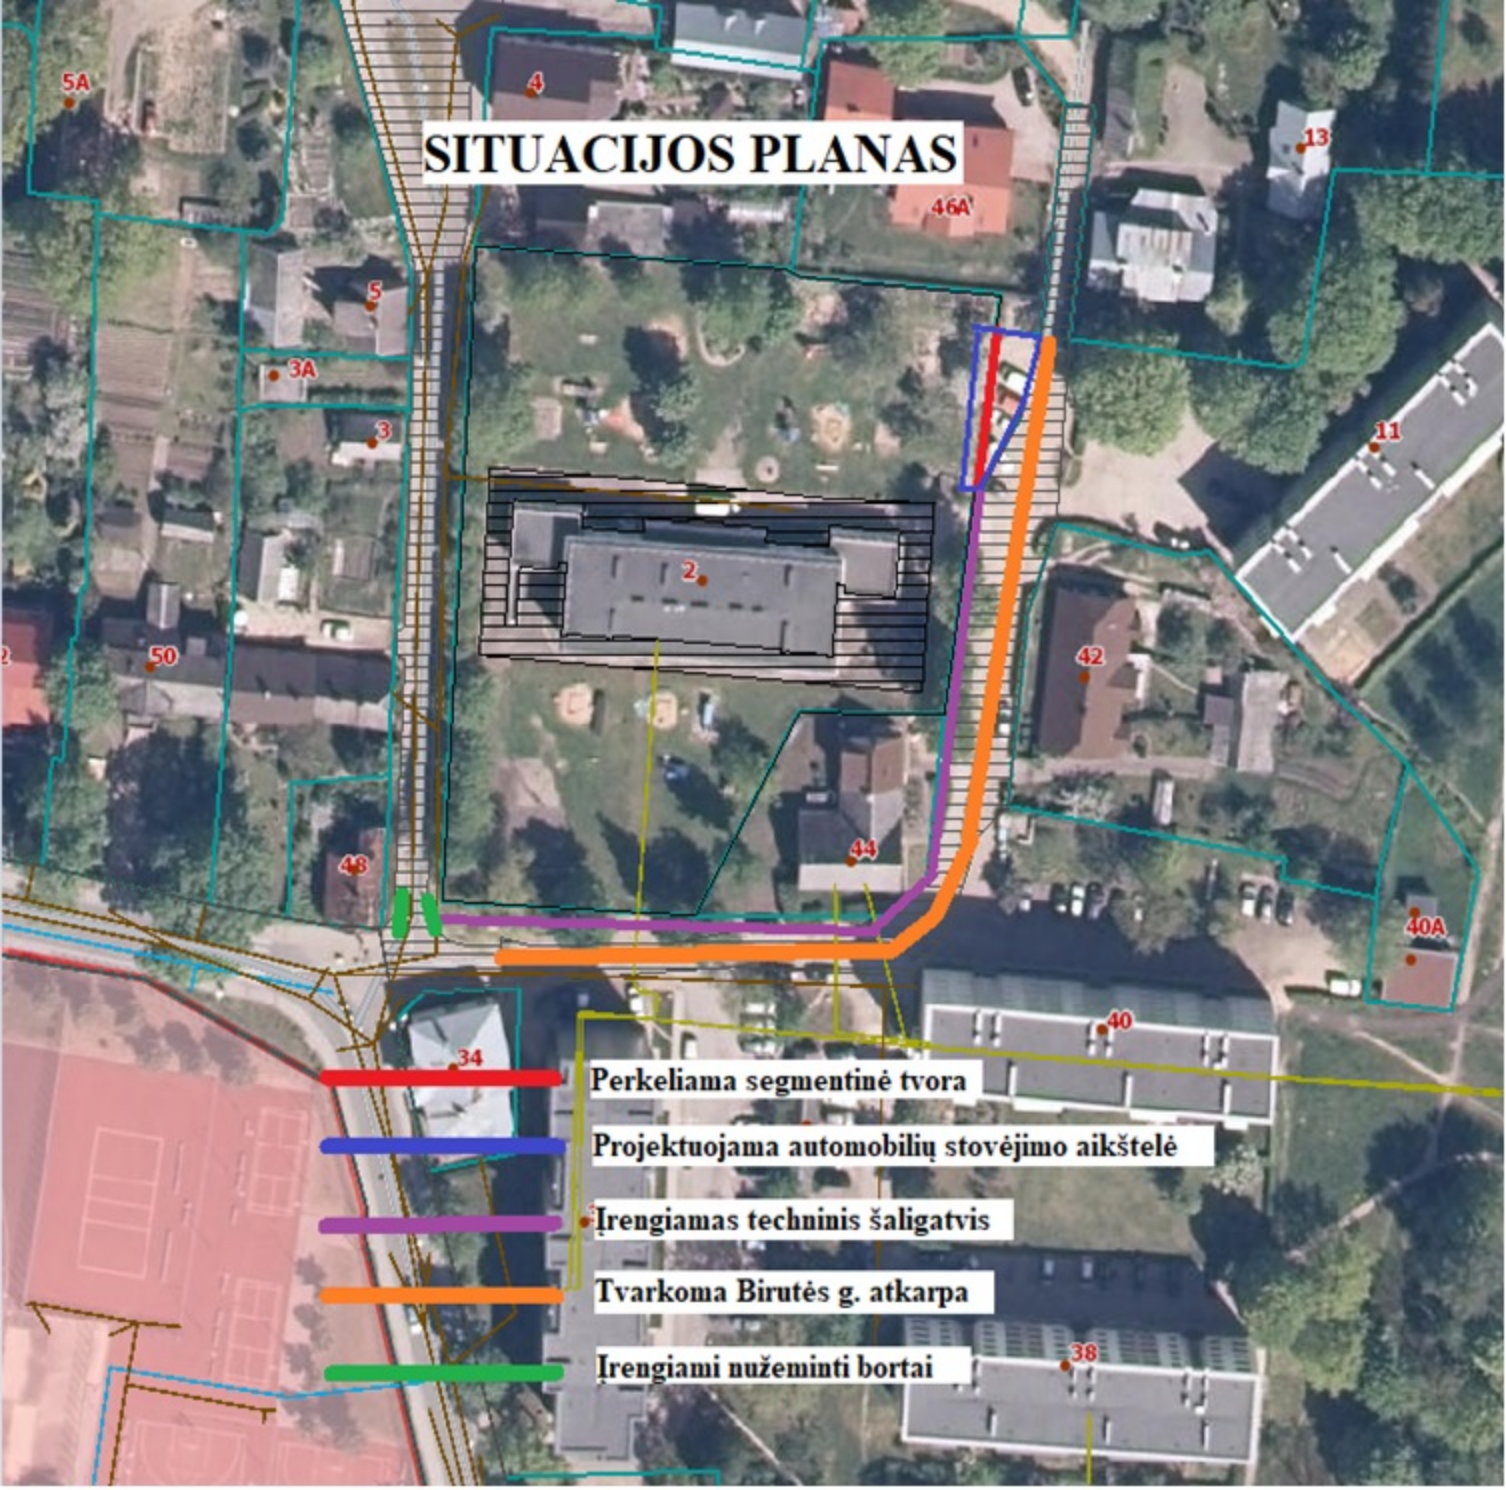

Projektuojama automobilių stovėjimo aikštelė

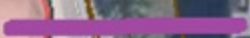

Įrengiamas techninis šaligatvis

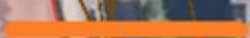

Tvarkoma Birutės g. atkarpa



Įrengiami nužeminti bortai