

UAB "Inžinerija LT"

**NEKILNOJAMOJO DAIKTO  
KADASTRINI MATAVIM BYLA**

Tomas: 1

Nekilnojamojo turto objektas: **Inžinerinis statinys**

Registro Nr.: **44/2421008 (Statiniai)**

Adresas: **Alytaus m. sav. Alytaus m. Pavasario g.**

Lap skai ius: **13**



**SUDERINTA**

Valstybės įmonė Registrų centras

*Elektroniniu parašu pasirašė:* Jolita Basevičiūtė

*Pareigos:* Kadastro ekspertė

*Laiko žyma:* 2023-02-21 13:29:32

Tomo Nr. 1  
Registro 44/2421008

## BYLOS TOMO VIDAUS APYRAŠAS

Eil. Nr.	Dokumento pavadinimas	Dokumento		Lap skai .	Bylos lap numeriai	Pastabos
		Nr.	Data			
1	Bylos apyrašas		2023-02-21	1	1	
2	Statinio planas "STATINI IŠD STYMO PLANAS"		2023-02-21	1	2	
3	KOORDINA I ŽINIARAŠTIS KZ		2023-02-21	1	3	
4	KELIO / GATV S IR JO SUD TINI DALI KADASTRO DUOMENYS 1K FORMA		2023-02-21	3	4-6	
5	KELIO / GATV S IR JO SUD TINI DALI VER I NUSTATYMAS 2K FORMA		2023-02-21	2	7-8	
6	KELIO / GATV S VAŽIUOJAMOSIOS DALIES IR ŽEM S SANKASOS KADASTRO DUOMENYS 3K FORMA		2023-02-21	1	9	
7	KELIO / GATV S SANKRYŽ , TILT , VIADUK , ESTAKAD , PRALAIID , AUTOBUS SUSTOJIMO IR POILSIO AIKŠTELI , ŠVIESOFOR , KELIO ORO S LYG STEB JIMO IR TRANSPORTO APSKAITOS RENGINI KADASTRO DUOMENYS 4K FORMA		2023-02-21	2	10-11	
8	KELIO / GATV S ATITVAR , TRIUKŠMO SIENU I , ŽELDYN , P S I J IR DVIRA I TAK , ELEKTROS APŠVIETIMO TINKLO KADASTRO DUOMENYS 5K FORMA		2023-02-21	1	12	

Vidaus apyrašo lap 12


Geodezinink / matinink Jovita Ka iušyt

Išdėstymo schema



KELIO PLANAS

M1:1000

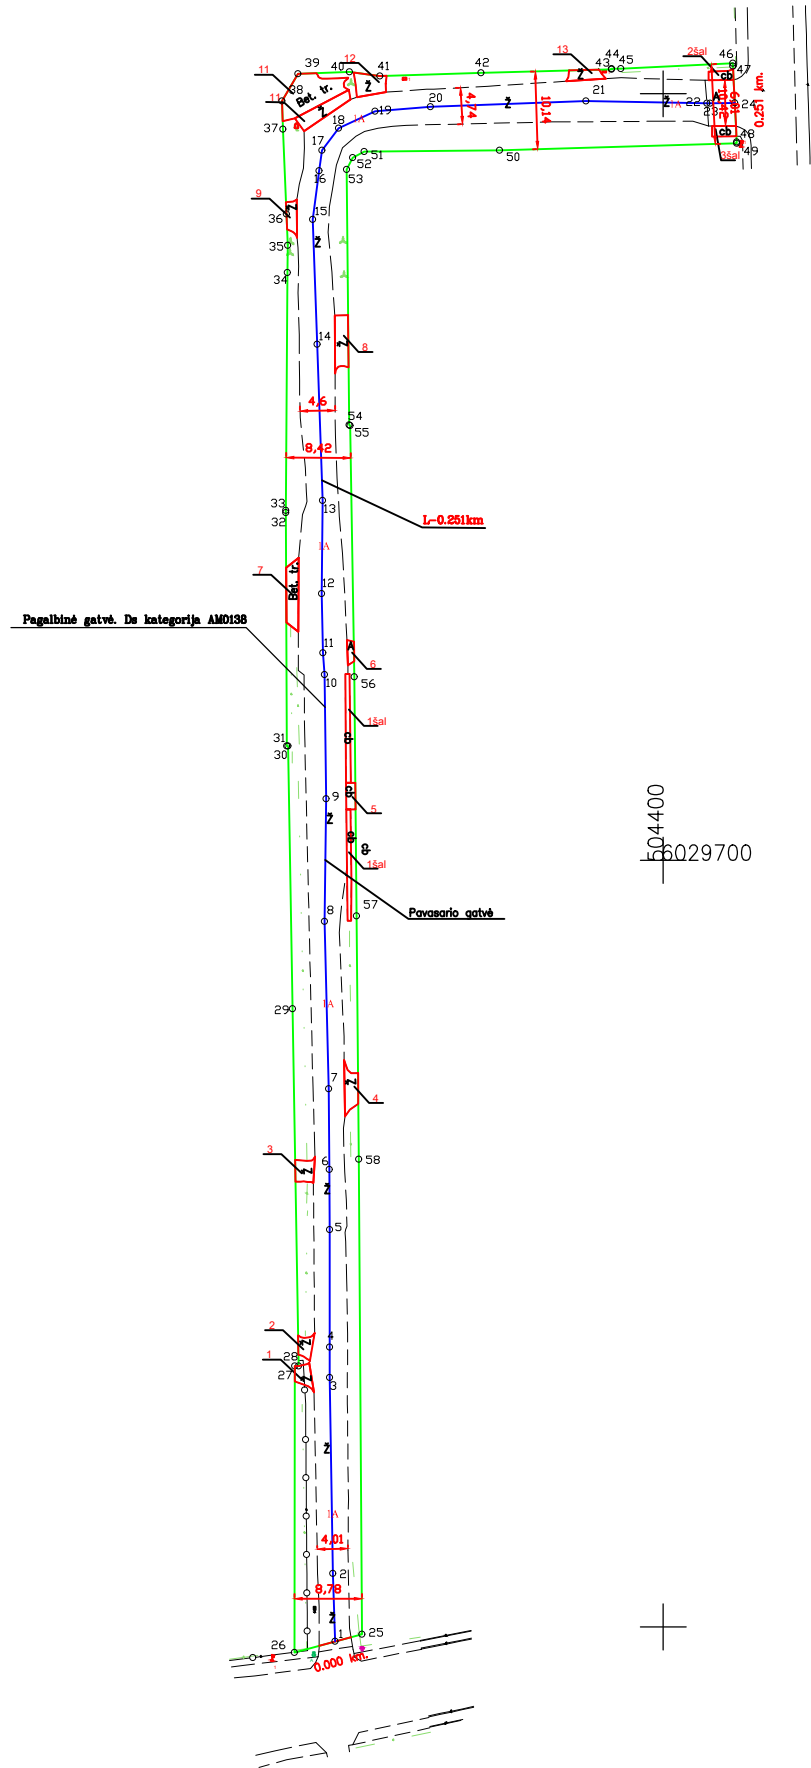

E04500  
6029800

E04400  
6029700

E04300  
6029600

60/25 - 009    60/25 - 010

Kadastro duomenims nustatyti naudota medžiaga			
Medžiagos pavadinimas		Medžiagos parengimo data	
Topografinis planas		2023-02-13	
Objekto pavadinimas		Pavasario gatvė	
Objekto buvimo vieta/adresas		Alytaus m. sav. Alytaus m. Pavasario g.	
Kadastro duomenų nustatymo data		2023-02-13	
UAB "Inžinerija LT", kodas: 302677178, adresas: Klaipėdos r. sav., Kretingalė, Klaipėdos g. 15 el. pašto adresas (-ai): jovita@inžinerija.lt, tel.: + 370 684 322 85; + 370 684 322 85			
Matininko kvalifikacijos pažymėjimo Nr.	Pareigos	Vardas ir pavardė	Data
2M-M-2880	Geodezininkė/ Matininkė	JOVITA KAČIUŠYTĖ	2023-02-13



1150786685

## KOORDINA I ŽINIARAŠTIS

Pavadinimas Pavasario gatv

Objekto buvimo vieta Alytaus m. sav. Alytaus m. Pavasario g.

Unikalus numeris 4400-5401-4096

Kelio ruožas 0.000-0.251

Koordinacijų sistema: LKS-94

Kelio riba		
Taško Nr.	X	Y
25	6029599,05	504360,70
26	6029596,66	504351,89
27	6029634,01	504351,90
28	6029634,03	504352,42
29	6029680,65	504351,62
30	6029714,90	504351,03
31	6029714,90	504350,88
32	6029745,34	504350,76
33	6029745,63	504350,75
34	6029776,66	504350,96
35	6029780,24	504350,98
36	6029784,31	504350,82
37	6029795,40	504350,38
38	6029799,07	504350,23
39	6029802,59	504352,34
40	6029802,85	504359,04
41	6029802,32	504363,04
42	6029802,72	504376,21
43	6029803,21	504393,24
44	6029803,27	504393,24
45	6029803,28	504394,46
46	6029803,99	504409,08
47	6029803,61	504409,09
48	6029793,70	504409,59
49	6029793,53	504409,60
50	6029792,65	504378,66
51	6029792,46	504360,98
52	6029791,67	504359,49
53	6029790,14	504358,67
54	6029756,80	504359,00
55	6029756,72	504359,14
56	6029723,94	504359,70
57	6029692,76	504359,99
58	6029661,01	504360,26

Kelio ašis			
Taško Nr.	Atskaitos taško km	X	Y
1	0,000	6029598,09	504357,18
2	0,009	6029606,97	504356,90
3	0,034	6029632,52	504356,45
4	0,038	6029636,49	504356,48
5	0,054	6029651,82	504356,47
6	0,062	6029659,67	504356,42
7	0,072	6029670,21	504356,34
8	0,094	6029692,04	504355,80
9	0,110	6029708,04	504356,01
10	0,126	6029724,23	504355,81
11	0,129	6029727,08	504355,59
12	0,137	6029734,80	504355,41
13	0,149	6029746,94	504355,56
14	0,169	6029767,30	504354,83
15	0,186	6029783,62	504354,26
16	0,192	6029789,95	504355,09
17	0,195	6029792,63	504355,45
18	0,198	6029795,52	504357,66
19	0,204	6029797,71	504362,42
20	0,211	6029798,29	504369,64
21	0,231	6029799,08	504389,93
22	0,247	6029798,78	504405,69
23	0,247	6029798,79	504406,14
24	0,251	6029798,81	504409,33



## ELEKTRONINIO DOKUMENTO METADUOMENYS

**I. Dokumento pavadinimas (antraštė)** Koordinacijų žiniaraštis

**II. Dokumento sudarytojas (-ai)**

Jovita Kačiušytė, Klaipėdos r. sav., Kretingalė, Klaipėdos g. 15

**III. Dokumento registracijos data ir numeris** 2023-02-13 15:42:57, Nr. 1150568002

**IV. Pasirašymas**

**Parašo paskirtis:** pasirašymas

**Parašą sukūrusio asmens vardas, pavardė ir pareigos** Jovita Kačiušytė, Geodezininkė/ Matininkė, UAB "Inžinerija LT"

**Sertifikatas išduotas:** Jovita Kačiušytė

**Parašo sukūrimo data ir laikas:** 2023-02-13 15:42:57

**Parašo formatas:** XAdES-BASELINE-T

**Laiko žymoje nurodytas laikas:** 2023-02-13 15:43:48

**Informacija apie sertifikavimo paslaugų teikėją:** EID-SK 2016

**Sertifikato galiojimo laikas** 2022-10-11 18:11:28 – 2027-10-10 23:59:59

**Parašo paskirtis:** suderinimas

**Parašą sukūrusio asmens vardas, pavardė ir pareigos** Inesa Starkauskaitė, Kadastro ekspertė, Valstybės įmonė Registrų centras

**Sertifikatas išduotas:** Inesa Starkauskaitė

**Parašo sukūrimo data ir laikas:** 2023-02-21 13:26:34

**Parašo formatas:** XAdES-BASELINE-T

**Laiko žymoje nurodytas laikas:** 2023-02-21 13:26:47

**Informacija apie sertifikavimo paslaugų teikėją:** RCSC IssuingCA

**Sertifikato galiojimo laikas** 2022-11-10 10:14:50 – 2024-11-09 10:14:50

**V. Pagrindinio dokumento priedų skaičius** – 0

**VI. Pagrindinio dokumento pridedamų dokumentų skaičius** – 0

**VII. Pridedami dokumentai:** nėra priedų

**VIII. Dokumento specifikacijos identifikavimo žymuo** ADOC-V1.0

**IX. Programinės įrangos, kuria naudojantis sudarytas elektroninis dokumentas, pavadinimas**  
RC-DSS

**X. Elektroninio dokumento grupė** BeDOC

**XI. Informacija apie elektroninio (-ių) parašo (-ų) tikrinimą (tikrinimo data)**

Visi dokumente esantys elektroniniai parašai galioja (2023-02-21 16:14:03)

**XII. Papildomi metaduomenys**

Nuorašą suformavo J.Kačiušytė, 2023-02-21 16:14:03 RC-DSS



\* 1 1 5 0 5 6 8 0 0 2 \*

UAB "Inžinerija LT", kodas: 302677178, adresas: Klaipėdos r. sav., Kretingalys, Klaipėdos g. 15  
 Matininkas(-) JOVITA KA IUSYT, kvalifikacijos pažymėjimo Nr. 2M-M-2880, el. pašto adresas (-ai):  
 jovita@inžinerija.lt, tel.: + 370 684 322 85; + 370 684 322 85

### KELIO / GATVĖS IR JOS SUDĖTINI DALI KADASTRO DUOMENYS

**Adresas** Alytaus m. sav. Alytaus m. Pavasario g.  
**Paskirtis** Keli (gatvė)  
**Pavadinimas** Pavasario gatvė  
**Žymėjimas plane** 1A  
**Kadastro duomenų nustatymo data** 2023-02-13  
**Statybos būklė** **Unikalus numeris** 4400-5401-4096

<b>Statybos pradžios metai:</b>	1979	<b>Kelio Nr.:</b>	AM0138
<b>Statybos pabaigos metai:</b>	1979	<b>Kelio ruožas:</b>	0.000-0.251
<b>Rekonstravimo pradžios metai:</b>		<b>Ilgis: km</b>	0,251
<b>Rekonstravimo pabaigos metai:</b>		<b>Gatvės kategorija:</b>	Ds
<b>Kap. remonto pradžios metai:</b>		<b>Statinio kategorija:</b>	Neypattingasis
<b>Kap. remonto pabaigos metai:</b>		<b>Baigtumo procentas: %</b>	100
<b>Papr. remonto pradžios metai:</b>			
<b>Papr. remonto pabaigos metai:</b>			

Kelias, kelio sudėtinės dalys	Mato vienetas	Kiekis
1	2	3
Gatvės atkarpa 1A	km	0,247
Gatvės atkarpa 2A	km	0,004
Nuovaža 1	vnt.	1
Nuovaža 1	kv. m	5,68
Nuovaža 2	vnt.	1
Nuovaža 2	kv. m	4,81
Nuovaža 3	vnt.	1
Nuovaža 3	kv. m	6,91
Nuovaža 4	vnt.	1
Nuovaža 4	kv. m	8,96
Šaligatvis 1šal	kv. m	16,29
Nuovaža 5	vnt.	1
Nuovaža 5	kv. m	4,27
Nuovaža 6	vnt.	1
Nuovaža 6	kv. m	2,49
Nuovaža 7	vnt.	1
Nuovaža 7	kv. m	13,51
Nuovaža 8	vnt.	1
Nuovaža 8	kv. m	11,7



\* 1 1 5 0 7 8 5 8 4 7 \*

1	2	3
Nuovaža 9	vnt.	1
Nuovaža 9	kv. m	5,29
Nuovaža 11	vnt.	1
Nuovaža 11	kv. m	12,48
Nuovaža 11	vnt.	1
Nuovaža 11	kv. m	30,97
Nuovaža 12	vnt.	1
Nuovaža 12	kv. m	10,44
Nuovaža 13	vnt.	1
Nuovaža 13	kv. m	5,87
Šaligatvis 2šal	kv. m	3,8
Šaligatvis 3šal	kv. m	4,29



## ELEKTRONINIO DOKUMENTO METADUOMENYS

**I. Dokumento pavadinimas (antraštė)** Kelio ir jo sudėtinių dalių kadastro duomenys

**II. Dokumento sudarytojas (-ai)**

Jovita Kačiušytė, Klaipėdos r. sav., Kretingalė, Klaipėdos g. 15

**III. Dokumento registracijos data ir numeris** 2023-02-21 10:08:30, Nr. 1150785847

**IV. Pasirašymas**

**Parašo paskirtis:** pasirašymas

**Parašą sukūrusio asmens vardas, pavardė ir pareigos** Jovita Kačiušytė, Geodezininkė/ Matininkė, UAB "Inžinerija LT"

**Sertifikatas išduotas:** Jovita Kačiušytė

**Parašo sukūrimo data ir laikas:** 2023-02-21 10:08:30

**Parašo formatas:** XAdES-BASELINE-T

**Laiko žymoje nurodytas laikas:** 2023-02-21 10:09:23

**Informacija apie sertifikavimo paslaugų teikėją:** EID-SK 2016

**Sertifikato galiojimo laikas** 2022-10-11 18:11:28 – 2027-10-10 23:59:59

**Parašo paskirtis:** suderinimas

**Parašą sukūrusio asmens vardas, pavardė ir pareigos** Jolita Basevičiūtė, Kadastro ekspertė, Valstybės įmonė Registrų centras

**Sertifikatas išduotas:** Jolita Basevičiūtė

**Parašo sukūrimo data ir laikas:** 2023-02-21 13:29:32

**Parašo formatas:** XAdES-BASELINE-T

**Laiko žymoje nurodytas laikas:** 2023-02-21 13:29:36

**Informacija apie sertifikavimo paslaugų teikėją:** RCSC IssuingCA

**Sertifikato galiojimo laikas** 2021-11-08 09:43:35 – 2023-11-08 09:43:35

**V. Pagrindinio dokumento priedų skaičius** – 0

**VI. Pagrindinio dokumento pridedamų dokumentų skaičius** – 0

**VII. Pridedami dokumentai:** nėra priedų

**VIII. Dokumento specifikacijos identifikavimo žymuo** ADOC-V1.0

**IX. Programinės įrangos, kuria naudojantis sudarytas elektroninis dokumentas, pavadinimas**  
RC-DSS

**X. Elektroninio dokumento grupė** BeDOC

**XI. Informacija apie elektroninio (-ių) parašo (-ų) tikrinimą (tikrinimo data)**

Visi dokumente esantys elektroniniai parašai galioja (2023-02-21 16:14:11)

**XII. Papildomi metaduomenys**

Nuorašą suformavo J.Kačiušytė, 2023-02-21 16:14:11 RC-DSS



\* 1 1 5 0 7 8 5 8 4 7 \*

UAB "Inžinerija LT", kodas: 302677178, adresas: Klaipėdos r. sav., Kretingalys, Klaipėdos g. 15  
Matininkas(-) JOVITA KA IUSYT, kvalifikacijos pažymėjimo Nr. 2M-M-2880, el. pašto adresas (-ai):  
jovita@inzinerija.lt, tel.: + 370 684 322 85; + 370 684 322 85

**KELIO / GATVĖS IR JOS DALYŲ KADASTRO DUOMENYS**

<b>Adresas</b>	Alytaus m. sav. Alytaus m. Pavasario g.		
<b>Paskirtis</b>	Keli (gatvė)		
<b>Pavadinimas</b>	Pavasario gatvė		
<b>Žymėjimas plane</b>	1A		
<b>Kadastro duomenų nustatymo data</b>	2023-02-13	<b>Unikalus numeris</b>	4400-5401-4096
<b>Statybos būklė</b>			

Kelias, kelio sudėtinės dalys	Mato vienetas	Kiekis
1	2	3
Gatvė	km	0,251



## ELEKTRONINIO DOKUMENTO METADUOMENYS

**I. Dokumento pavadinimas (antraštė)** Kelio ir jo sudėtinių dalių kadastro duomenys

**II. Dokumento sudarytojas (-ai)**

Jovita Kačiušytė, Klaipėdos r. sav., Kretingalė, Klaipėdos g. 15

**III. Dokumento registracijos data ir numeris** 2023-02-21 10:08:29, Nr. 1150785852

**IV. Pasirašymas**

**Parašo paskirtis:** pasirašymas

**Parašą sukūrusio asmens vardas, pavardė ir pareigos** Jovita Kačiušytė, Geodezininkė/ Matininkė, UAB "Inžinerija LT"

**Sertifikatas išduotas:** Jovita Kačiušytė

**Parašo sukūrimo data ir laikas:** 2023-02-21 10:08:29

**Parašo formatas:** XAdES-BASELINE-T

**Laiko žymoje nurodytas laikas:** 2023-02-21 10:08:56

**Informacija apie sertifikavimo paslaugų teikėją:** EID-SK 2016

**Sertifikato galiojimo laikas** 2022-10-11 18:11:28 – 2027-10-10 23:59:59

**Parašo paskirtis:** suderinimas

**Parašą sukūrusio asmens vardas, pavardė ir pareigos** Jolita Basevičiūtė, Kadastro ekspertė, Valstybės įmonė Registrų centras

**Sertifikatas išduotas:** Jolita Basevičiūtė

**Parašo sukūrimo data ir laikas:** 2023-02-21 13:29:32

**Parašo formatas:** XAdES-BASELINE-T

**Laiko žymoje nurodytas laikas:** 2023-02-21 13:29:37

**Informacija apie sertifikavimo paslaugų teikėją:** RCSC IssuingCA

**Sertifikato galiojimo laikas** 2021-11-08 09:43:35 – 2023-11-08 09:43:35

**V. Pagrindinio dokumento priedų skaičius** – 0

**VI. Pagrindinio dokumento pridedamų dokumentų skaičius** – 0

**VII. Pridedami dokumentai:** nėra priedų

**VIII. Dokumento specifikacijos identifikavimo žymuo** ADOC-V1.0

**IX. Programinės įrangos, kuria naudojantis sudarytas elektroninis dokumentas, pavadinimas**  
RC-DSS

**X. Elektroninio dokumento grupė** BeDOC

**XI. Informacija apie elektroninio (-ių) parašo (-ų) tikrinimą (tikrinimo data)**

Visi dokumente esantys elektroniniai parašai galioja (2023-02-21 16:14:18)

**XII. Papildomi metaduomenys**

Nuorašą suformavo J.Kačiušytė, 2023-02-21 16:14:18 RC-DSS



\* 1 1 5 0 7 8 5 8 5 2 \*

UAB "Inžinerija LT", kodas: 302677178, adresas: Klaipėdos r. sav., Kretingalys, Klaipėdos g. 15  
 Matininkas(-) JOVITA KAČIŪŠYTĖ, kvalifikacijos pažymėjimo Nr. 2M-M-2880, el. pašto adresas (-ai): jovita@inzinerija.lt, tel.: + 370 684 322 85; + 370 684 322 85

### KELIO / GATVĖS IR JOS SUDĖTINI DALIŲ VERIŲ NUSTATYMAS

**Pavadinimas** Pavasario gatvė

**Kelio reikšmė**

**Kelio numeris** AM0138

**Kadastro duomenų nustatymo data** 2023-02-13

**Vertės nustatymo data** 2023-02-13

Kelio sudėtinės dalies pavadinimas	Atskaitos taškai	Kasmetinis vertės mažinimo koeficientas	Matavimo vienetas	Kiekis	kainojimo pagrindas	Vidutinio vieneto statybos vertė po indeksavimo, Eur	Atkūrimo kaštai (statybinė vertė), Eur	Nusidėjimas %	Atkuriamoji vertė, Eur	Vietovės pataisos koeficientas	Vidutinė rinkos vertė, Eur
1	2	3	4	5	6	7	8	9	10	11	12
Gatvės atkarpa 1A	1-22	10	km	0,247	NTK 2023-3.2.20.1	140870	34800	75	8700	1	8700
Gatvės atkarpa 2A	22-24	5	km	0,004	NTK 2023-3.2.5	6660586	26600	75	6660	1	6660
Šaligatvis 1šal	8-10	5	kv. m	16,29	NTK 2023-3.2.11	61,32	999	75	250	1	250
Šaligatvis 2šal	23-24	5	kv. m	3,8	NTK 2023-3.2.11	61,32	233	75	58	1	58



\* 1 1 5 0 7 8 5 8 5 3 \*

1	2	3	4	5	6	7	8	9	10	11	12
Šaligatvis 3šal	23-24	5	kv. m	4,29	NTK 2023-3.2.11	61,32	263	75	66	1	66
Viso							62900		15700		15700

Geodezinink / Matinink

JOVITA KA IUŠYT

2023-02-21 10:08:30



\* 1 1 5 0 7 8 5 8 5 3 \*

Lapas 1 iš 2

## ELEKTRONINIO DOKUMENTO METADUOMENYS

**I. Dokumento pavadinimas (antraštė)** Kelio ir jo sudėtinių dalių įkainojimas (perkainojimas)

**II. Dokumento sudarytojas (-ai)**

Jovita Kačiušytė, Klaipėdos r. sav., Kretingalė, Klaipėdos g. 15

**III. Dokumento registracijos data ir numeris** 2023-02-21 10:08:30, Nr. 1150785853

**IV. Pasirašymas**

**Parašo paskirtis:** pasirašymas

**Parašą sukūrusio asmens vardas, pavardė ir pareigos** Jovita Kačiušytė, Geodezininkė/ Matininkė, UAB "Inžinerija LT"

**Sertifikatas išduotas:** Jovita Kačiušytė

**Parašo sukūrimo data ir laikas:** 2023-02-21 10:08:30

**Parašo formatas:** XAdES-BASELINE-T

**Laiko žymoje nurodytas laikas:** 2023-02-21 10:10:45

**Informacija apie sertifikavimo paslaugų teikėją:** EID-SK 2016

**Sertifikato galiojimo laikas** 2022-10-11 18:11:28 – 2027-10-10 23:59:59

**Parašo paskirtis:** suderinimas

**Parašą sukūrusio asmens vardas, pavardė ir pareigos** Jolita Basevičiūtė, Kadastro ekspertė, Valstybės įmonė Registrų centras

**Sertifikatas išduotas:** Jolita Basevičiūtė

**Parašo sukūrimo data ir laikas:** 2023-02-21 13:29:32

**Parašo formatas:** XAdES-BASELINE-T

**Laiko žymoje nurodytas laikas:** 2023-02-21 13:29:43

**Informacija apie sertifikavimo paslaugų teikėją:** RCSC IssuingCA

**Sertifikato galiojimo laikas** 2021-11-08 09:43:35 – 2023-11-08 09:43:35

**V. Pagrindinio dokumento priedų skaičius** – 0

**VI. Pagrindinio dokumento pridedamų dokumentų skaičius** – 0

**VII. Pridedami dokumentai:** nėra priedų

**VIII. Dokumento specifikacijos identifikavimo žymuo** ADOC-V1.0

**IX. Programinės įrangos, kuria naudojantis sudarytas elektroninis dokumentas, pavadinimas**  
RC-DSS

**X. Elektroninio dokumento grupė** BeDOC

**XI. Informacija apie elektroninio (-ių) parašo (-ų) tikrinimą (tikrinimo data)**

Visi dokumente esantys elektroniniai parašai galioja (2023-02-21 16:14:24)

**XII. Papildomi metaduomenys**

Nuorašą suformavo J.Kačiušytė, 2023-02-21 16:14:24 RC-DSS



\* 1 1 5 0 7 8 5 8 5 3 \*

UAB "Inžinerija LT", kodas: 302677178, adresas: Klaipėdos r. sav., Kretingalys, Klaipėdos g. 15  
 Matininkas(-) JOVITA KA IUSYT, kvalifikacijos pažymėjimo Nr. 2M-M-2880, el. pašto adresas (-ai): jovita@inzinerija.lt, tel.: + 370 684 322 85; + 370 684 322 85

### KELIO / GATVĖS VAŽIUOJAMOSIOS DALIES IR ŽEMĖS SANKASOS KADASTRO DUOMENYS

**Pavadinimas** Pavasario gatvė

**Kelio reikšmė**

**Kelio numeris** AM0138

**Kadastro duomenų nustatymo data** 2023-02-13

Kelio sudėtinės dalies pavadinimas	Ruožo su vienodais kelio dangos ir sankasos plotais ir tipais pradžia				Ruožo su vienodais kelio dangos ir sankasos plotais ir tipais pabaiga				Ruožo ilgis, km.	Eismo juostų skaičius	Kelio plotis, m	Kelio sankasos plotis, m	Kelio sankasos tipas	Kelio dangos plotis, m	Kelio dangos rūšis	Metai			
	atskaitos duomenys ašyje		koordinatės		atskaitos duomenys ašyje		koordinatės									Statybos	Rekonstravimo	Kapitalinio remonto	Paprasčio remonto
	taško Nr.	km	X	Y	taško Nr.	km	X	Y											
1	2	3	4	5	6	7	8	9	10	11	12	13	14	15	16	17	18	19	20
Gatvės atkarpa 1A	1	0.00	6029598,09	504357,18	22	0.247	6029798,78	504405,69	0,247	Viena	9,11			4,45	Žvyras	1979			
																1979			
Gatvės atkarpa 2A	22	0.247	6029798,78	504405,69	24	0.251	6029798,81	504409,33	0,004	Dvi	10,42			6,01	Asfaltbetonis	1979			
																1979			

Geodezinink / Matinink

JOVITA KA IUSYT



\* 1 1 5 0 7 8 5 8 4 8 \*

## ELEKTRONINIO DOKUMENTO METADUOMENYS

**I. Dokumento pavadinimas (antraštė)** Kelio važiuojamosios dalies ir žemės sankasos kadastro duomenys

**II. Dokumento sudarytojas (-ai)**

Jovita Kačiušytė, Klaipėdos r. sav., Kretingalė, Klaipėdos g. 15

**III. Dokumento registracijos data ir numeris** 2023-02-21 10:08:30, Nr. 1150785848

**IV. Pasirašymas**

**Parašo paskirtis:** pasirašymas

**Parašą sukūrusio asmens vardas, pavardė ir pareigos** Jovita Kačiušytė, Geodezininkė/ Matininkė, UAB "Inžinerija LT"

**Sertifikatas išduotas:** Jovita Kačiušytė

**Parašo sukūrimo data ir laikas:** 2023-02-21 10:08:30

**Parašo formatas:** XAdES-BASELINE-T

**Laiko žymoje nurodytas laikas:** 2023-02-21 10:11:12

**Informacija apie sertifikavimo paslaugų teikėją:** EID-SK 2016

**Sertifikato galiojimo laikas** 2022-10-11 18:11:28 – 2027-10-10 23:59:59

**Parašo paskirtis:** suderinimas

**Parašą sukūrusio asmens vardas, pavardė ir pareigos** Jolita Basevičiūtė, Kadastro ekspertė, Valstybės įmonė Registrų centras

**Sertifikatas išduotas:** Jolita Basevičiūtė

**Parašo sukūrimo data ir laikas:** 2023-02-21 13:29:32

**Parašo formatas:** XAdES-BASELINE-T

**Laiko žymoje nurodytas laikas:** 2023-02-21 13:29:42

**Informacija apie sertifikavimo paslaugų teikėją:** RCSC IssuingCA

**Sertifikato galiojimo laikas** 2021-11-08 09:43:35 – 2023-11-08 09:43:35

**V. Pagrindinio dokumento priedų skaičius** – 0

**VI. Pagrindinio dokumento pridedamų dokumentų skaičius** – 0

**VII. Pridedami dokumentai:** nėra priedų

**VIII. Dokumento specifikacijos identifikavimo žymuo** ADOC-V1.0

**IX. Programinės įrangos, kuria naudojantis sudarytas elektroninis dokumentas, pavadinimas**  
RC-DSS

**X. Elektroninio dokumento grupė** BeDOC

**XI. Informacija apie elektroninio (-ių) parašo (-ų) tikrinimą (tikrinimo data)**

Visi dokumente esantys elektroniniai parašai galioja (2023-02-21 16:14:33)

**XII. Papildomi metaduomenys**

Nuorašą suformavo J.Kačiušytė, 2023-02-21 16:14:33 RC-DSS



\* 1 1 5 0 7 8 5 8 4 8 \*

UAB "Inžinerija LT", kodas: 302677178, adresas: Klaipėdos r. sav., Kretingal, Klaipėdos g. 15  
 Matininkas(-) JOVITA KA IUSYT, kvalifikacijos pažymėjimo Nr. 2M-M-2880, el. pašto adresas (-ai): jovita@inžinerija.lt, tel.: + 370 684 322 85; + 370 684 322 85

**KELIO / GATVĖS SANKRYŽYS, TILTAS, VIADUKAS, ESTAKADA, PRALAIŠAS, AUTOBUSŲ SUSTOJIMO IR POILSIO AIKŠTELIS, ŠVIESOFORAS, KELIO ORO SLYGĖS TEBĖJIMO IR TRANSPORTO APSKAITOS RENGINIŲ KADASTRO DUOMENYS**

Pavadinimas Pavasario gatvė

Kelio reikšmė

Kelio numeris AM0138

Kadastro duomenų nustatymo data 2023-02-13

Kelio sudėtinės dalies pavadinimas	Atskaitos duomenys ašyje		Centro koordinatės		Medžiaga/ Dangos rūšis	Mato vienetas	Kiekis	Kelio pusė	Klietės pavadinimas	Metai			
	taško Nr.	km	X	Y						Pradžios/Pabaigos			
										Statybos	Rekonstravimo	Kapitalinio remonto	Paprasto remonto
1	2	3	4	5	6	7	8	9	10	11	12	13	14
Nuovaža 1	3	0.034	6029632,52	504356,45	Žvyras	kv. m	5,68	Kair		1979			
										1979			
Nuovaža 2	4	0.038	6029636,49	504356,48	Žvyras	kv. m	4,81	Kair		1979			
										1979			
Nuovaža 3	6	0.062	6029659,67	504356,42	Žvyras	kv. m	6,91	Kair		1979			
										1979			



\* 1 1 5 0 7 8 5 8 4 9 \*

1	2	3	4	5	6	7	8	9	10	11	12	13	14
Nuovaža 4	7	0.072	6029670,21	504356,34	Žvyras	kv. m	8,96	Dešin		1979			
										1979			
Nuovaža 5	9	0.110	6029708,04	504356,01	Betono plytel s	kv. m	4,27	Dešin		1979			
										1979			
Nuovaža 6	11	0.129	6029727,08	504355,59	Asfaltbetonis	kv. m	2,49	Dešin		1979			
										1979			
Nuovaža 7	12	0.137	6029734,8	504355,41	Betono trinkel s	kv. m	13,51	Kair		1979			
										1979			
Nuovaža 8	14	0.169	6029767,3	504354,83	Žvyras	kv. m	11,7	Dešin		1979			
										1979			
Nuovaža 9	15	0.186	6029783,62	504354,26	Žvyras	kv. m	5,29	Kair		1979			
										1979			
Nuovaža 11	18	0.198	6029795,52	504357,66	Žvyras	kv. m	12,48	Kair		1979			
										1979			
Nuovaža 11	18	0.198	6029795,52	504357,66	Betono trinkel s	kv. m	30,97	Kair		1979			
										1979			
Nuovaža 12	19	0.204	6029797,71	504362,42	Žvyras	kv. m	10,44	Kair		1979			
										1979			
Nuovaža 13	21	0.231	6029799,08	504389,93	Žvyras	kv. m	5,87	Kair		1979			
										1979			



## ELEKTRONINIO DOKUMENTO METADUOMENYS

**I. Dokumento pavadinimas (antraštė)** Kelio sankryžų, tiltų, viadukų, estakadų, pralaidų, autobusų sustojimo ir poilsio aikštelių, šviesoforų, kelio oro sąlygų stebėjimo ir transporto apskaitos įrenginių kadastro duomenys

### II. Dokumento sudarytojas (-ai)

Jovita Kačiušytė, Klaipėdos r. sav., Kretingalė, Klaipėdos g. 15

**III. Dokumento registracijos data ir numeris** 2023-02-21 10:08:30, Nr. 1150785849

### IV. Pasirašymas

**Parašo paskirtis:** pasirašymas

**Parašą sukūrusio asmens vardas, pavardė ir pareigos** Jovita Kačiušytė, Geodezininkė/ Matininkė, UAB "Inžinerija LT"

**Sertifikatas išduotas:** Jovita Kačiušytė

**Parašo sukūrimo data ir laikas:** 2023-02-21 10:08:30

**Parašo formatas:** XAdES-BASELINE-T

**Laiko žymoje nurodytas laikas:** 2023-02-21 10:09:50

**Informacija apie sertifikavimo paslaugų teikėją:** EID-SK 2016

**Sertifikato galiojimo laikas** 2022-10-11 18:11:28 – 2027-10-10 23:59:59

**Parašo paskirtis:** suderinimas

**Parašą sukūrusio asmens vardas, pavardė ir pareigos** Jolita Basevičiūtė, Kadastro ekspertė, Valstybės įmonė Registrų centras

**Sertifikatas išduotas:** Jolita Basevičiūtė

**Parašo sukūrimo data ir laikas:** 2023-02-21 13:29:32

**Parašo formatas:** XAdES-BASELINE-T

**Laiko žymoje nurodytas laikas:** 2023-02-21 13:29:40

**Informacija apie sertifikavimo paslaugų teikėją:** RCSC IssuingCA

**Sertifikato galiojimo laikas** 2021-11-08 09:43:35 – 2023-11-08 09:43:35

**V. Pagrindinio dokumento priedų skaičius** – 0

**VI. Pagrindinio dokumento pridedamų dokumentų skaičius** – 0

**VII. Pridedami dokumentai:** nėra priedų

**VIII. Dokumento specifikacijos identifikavimo žymuo** ADOC-V1.0

**IX. Programinės įrangos, kuria naudojantis sudarytas elektroninis dokumentas, pavadinimas**  
RC-DSS

**X. Elektroninio dokumento grupė** BeDOC

**XI. Informacija apie elektroninio (-ių) parašo (-ų) tikrinimą (tikrinimo data)**

Visi dokumente esantys elektroniniai parašai galioja (2023-02-21 16:14:40)

**XII. Papildomi metaduomenys**

Nuorašą suformavo J.Kačiušytė, 2023-02-21 16:14:40 RC-DSS



UAB "Inžinerija LT", kodas: 302677178, adresas: Klaipėdos r. sav., Kretingalys, Klaipėdos g. 15  
 Matininkas(-) JOVITA KA IUSYT, kvalifikacijos pažymėjimo Nr. 2M-M-2880, el. pašto adresas (-ai): jovita@inzerija.lt, tel.: + 370 684 322 85; + 370 684 322 85

## KELIO / GATVĖS ATITVARA, TRIUKŠMO SIENŲ, ŽELDYNŲ, PUSIŲ IR DVIRIŲ TAKŲ, ELEKTROS APŠVIETIMO TINKLO KADASTRO DUOMENYS

**Pavadinimas** Pavasario gatvė

**Kelio reikšmė**

**Kelio numeris** AM0138

**Kadastro duomenų nustatymo data** 2023-02-13

Kelio sudėtinės dalies pavadinimas	Ruožo su vienodais kelio dangos ir sankasos pločiais ir tipais pradžia				Ruožo su vienodais kelio dangos ir sankasos pločiais ir tipais pabaiga				Medžiaga/ Dangos rūšis	Mato vienetas	Kiekis	Kelio pusė (kairė, dešinė)	Elektros apšvietimo tinklo tipas	Laidininko skerspjūvis	Metai			
	atskaitos duomenys		koordinatės		atskaitos duomenys		koordinatės								Pradžios/Pabaigos			
	taško Nr.	km	X	Y	taško Nr.	km	X	Y							Statybos	Rekonstravimo	Kapitalinio remonto	Paprasto remonto
1	2	3	4	5	6	7	8	9	10	11	12	13	14	15	16	17	18	19
Šaligatvis 1šalis	8	0.094	6029692,04	504355,8	10	0.126	6029724,23	504355,81	Betono plytelės	kv. m	16,29	Dešinė			1979			
															1979			
Šaligatvis 2šalis	23	0.247	6029798,79	504406,14	24	0.251	6029798,81	504409,33	Betono plytelės	kv. m	3,8	Kairė			1979			
															1979			
Šaligatvis 3šalis	23	0.247	6029798,79	504406,14	24	0.251	6029798,81	504409,33	Betono plytelės	kv. m	4,29	Dešinė			1979			
															1979			

Geodezininkas / Matininkas

JOVITA KA IUSYT



\* 1 1 5 0 7 8 5 8 5 0 \*

## ELEKTRONINIO DOKUMENTO METADUOMENYS

**I. Dokumento pavadinimas (antraštė)** Kelio atitvarų, triukšmo sienučių, želdynų, pėsčiųjų ir dviračių takų, elektros apšvietimo tinklo kadastro duomenys

### II. Dokumento sudarytojas (-ai)

Jovita Kačiušytė, Klaipėdos r. sav., Kretingalė, Klaipėdos g. 15

**III. Dokumento registracijos data ir numeris** 2023-02-21 10:08:30, Nr. 1150785850

### IV. Pasirašymas

**Parašo paskirtis:** pasirašymas

**Parašą sukūrusio asmens vardas, pavardė ir pareigos** Jovita Kačiušytė, Geodezininkė/ Matininkė, UAB "Inžinerija LT"

**Sertifikatas išduotas:** Jovita Kačiušytė

**Parašo sukūrimo data ir laikas:** 2023-02-21 10:08:30

**Parašo formatas:** XAdES-BASELINE-T

**Laiko žymoje nurodytas laikas:** 2023-02-21 10:11:39

**Informacija apie sertifikavimo paslaugų teikėją:** EID-SK 2016

**Sertifikato galiojimo laikas** 2022-10-11 18:11:28 – 2027-10-10 23:59:59

**Parašo paskirtis:** suderinimas

**Parašą sukūrusio asmens vardas, pavardė ir pareigos** Jolita Basevičiūtė, Kadastro ekspertė, Valstybės įmonė Registrų centras

**Sertifikatas išduotas:** Jolita Basevičiūtė

**Parašo sukūrimo data ir laikas:** 2023-02-21 13:29:32

**Parašo formatas:** XAdES-BASELINE-T

**Laiko žymoje nurodytas laikas:** 2023-02-21 13:29:45

**Informacija apie sertifikavimo paslaugų teikėją:** RCSC IssuingCA

**Sertifikato galiojimo laikas** 2021-11-08 09:43:35 – 2023-11-08 09:43:35

**V. Pagrindinio dokumento priedų skaičius** – 0

**VI. Pagrindinio dokumento pridedamų dokumentų skaičius** – 0

**VII. Pridedami dokumentai:** nėra priedų

**VIII. Dokumento specifikacijos identifikavimo žymuo** ADOC-V1.0

**IX. Programinės įrangos, kuria naudojantis sudarytas elektroninis dokumentas, pavadinimas**  
RC-DSS

**X. Elektroninio dokumento grupė** BeDOC

**XI. Informacija apie elektroninio (-ių) parašo (-ų) tikrinimą (tikrinimo data)**

Visi dokumente esantys elektroniniai parašai galioja (2023-02-21 16:14:46)

**XII. Papildomi metaduomenys**

Nuorašą suformavo J.Kačiušytė, 2023-02-21 16:14:46 RC-DSS



\* 1 1 5 0 7 8 5 8 5 0 \*