




Kretingos rajono savivaldybės administracija, Savanorių g. 29A, Kretinga  
LAN tinklų įrengimas 4 pastato aukšte (5 KDV)

2022-10-27

Savanorių g. 29A 4 a. patalpų planas

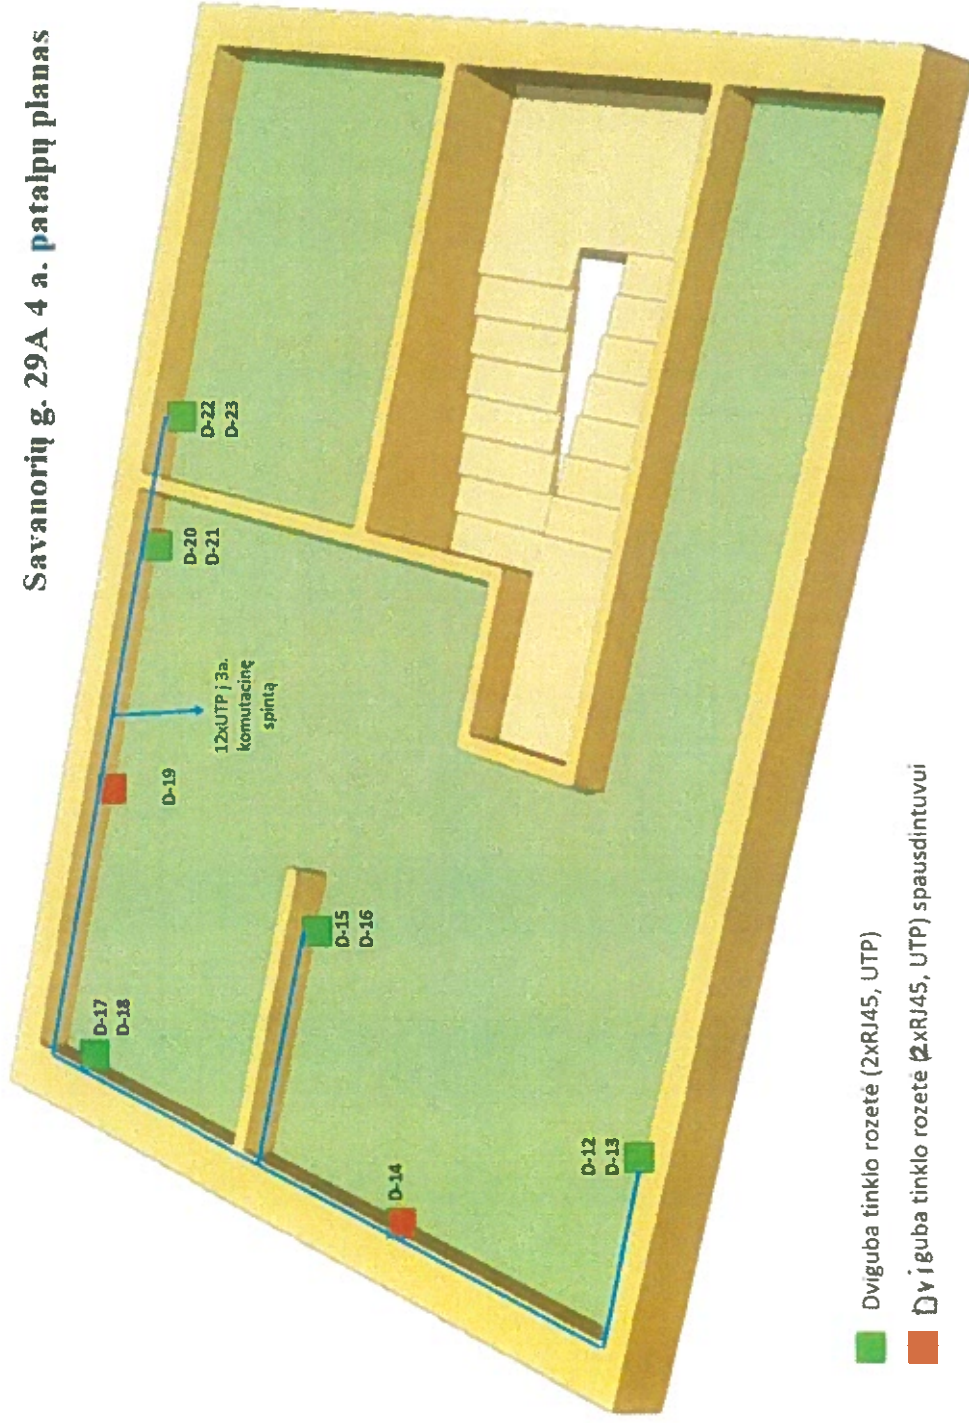


■ Dviguba tinklo rozetė (2xRJ45, UTP)





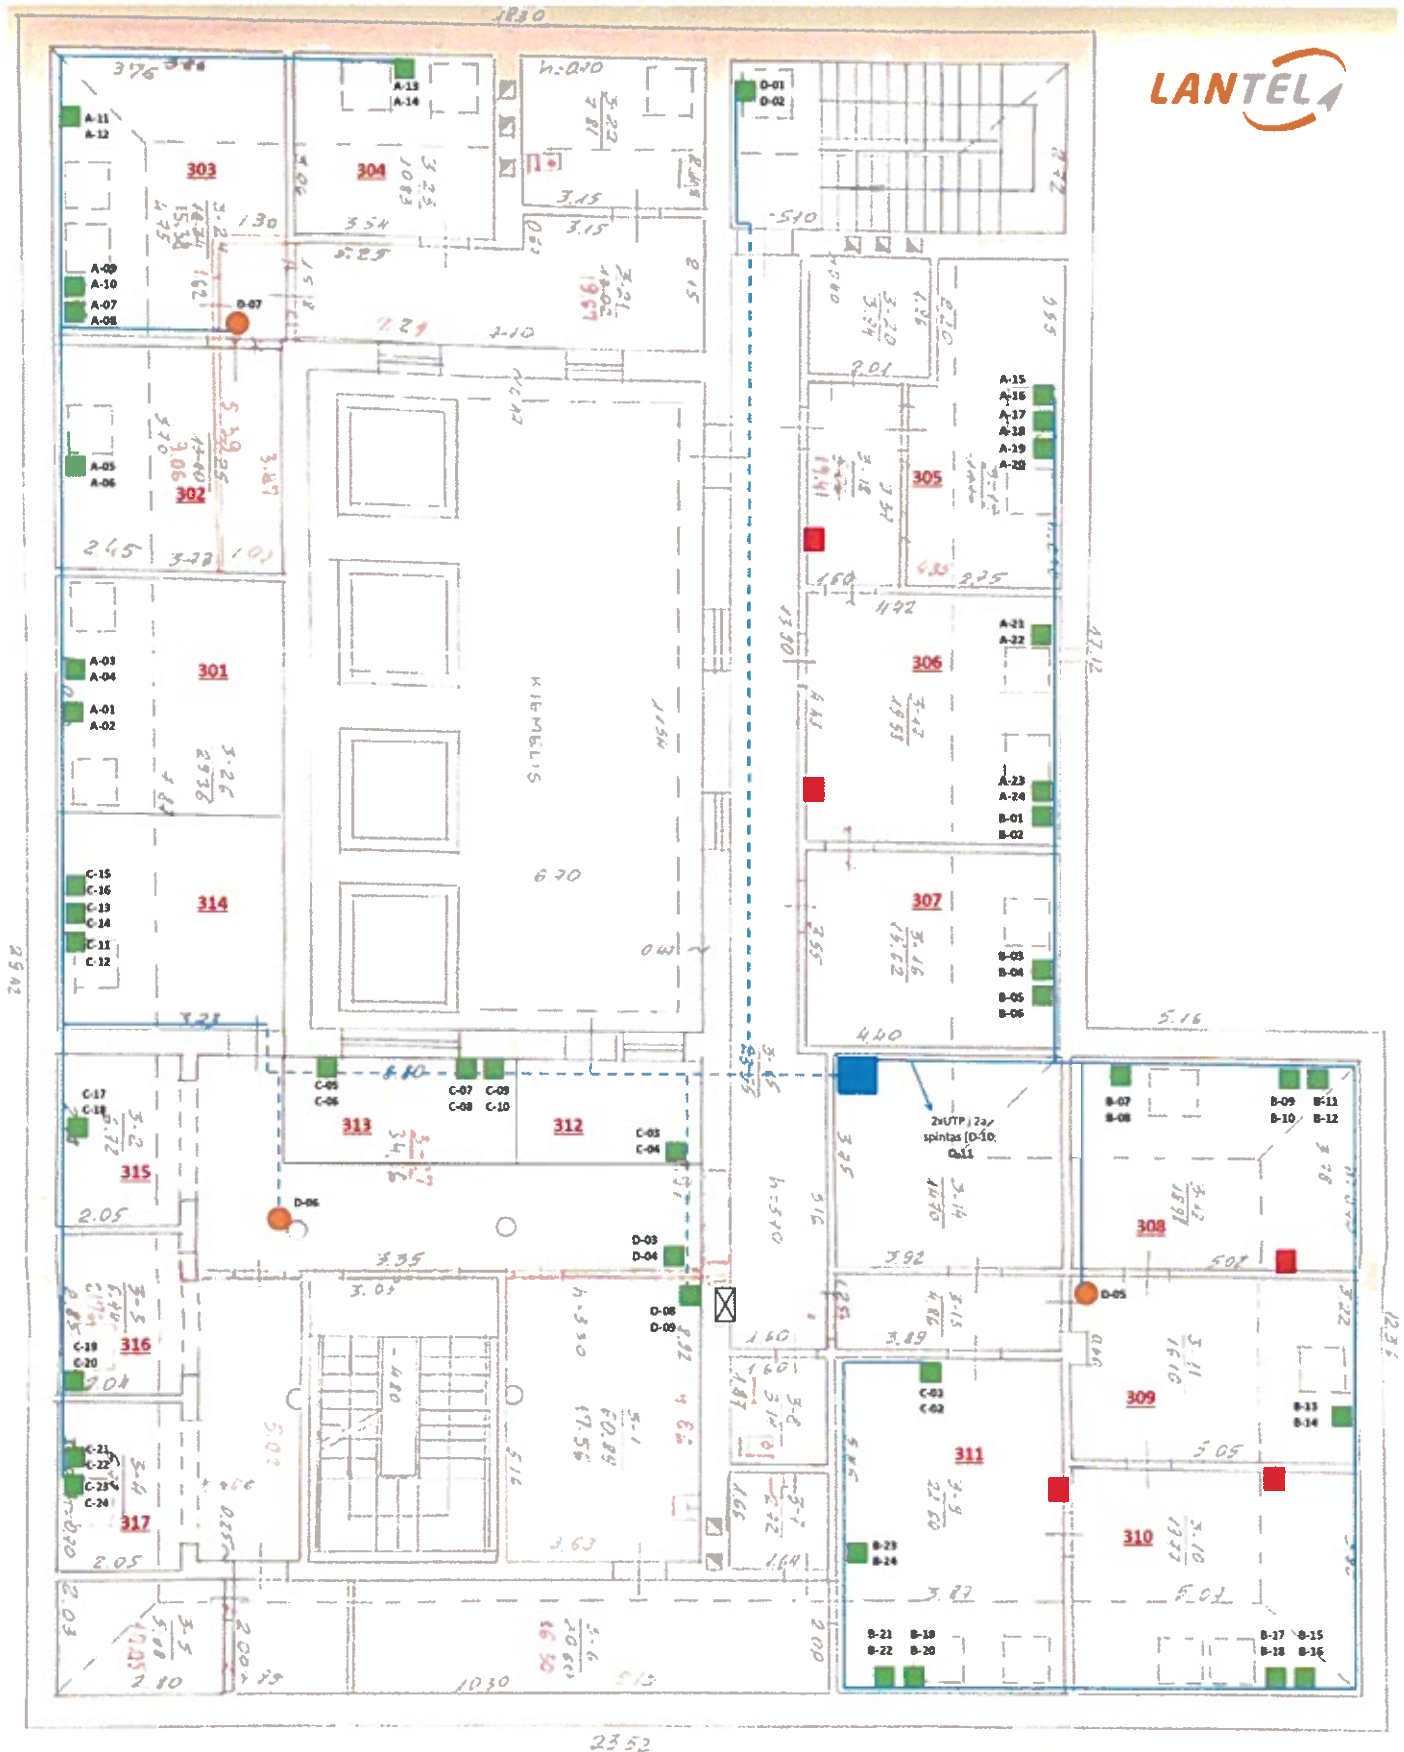

■ Dviguba tinklo rozetė (2xRJ45, UTP) spausdintuvui

Kretingos rajono savivaldybės administracija, Savanorių g. 29A, Kretinga  
Komutacinės spintos ir LAN tinklų įrengimas 3 pastato aukšte (38 KDV)

2022-07-26



Žymėjimas schemaje:

- |   |  |   |                                     |
|---|--|---|-------------------------------------|
|  | Esama komutacinė spinta                              |  | UTP kabeliai kabelių kanale         |
|  | Dviguba tinklo rozetė (2xRJ45, UTP)                  |  | UTP kabeliai virš pakabinamųjų lubų |
|  | WiFi pajungimo vieta (1xRJ45, UTP)                   |  | Keičiama komutacinė dėžė slangoje   |
|  | Projektuojamos Dvigubos tinklo rozetės (2xRJ45, UTP) |   |                                     |