


38 kab. STEAM laboratorija
 baldų planas (76,11 m² plotas)

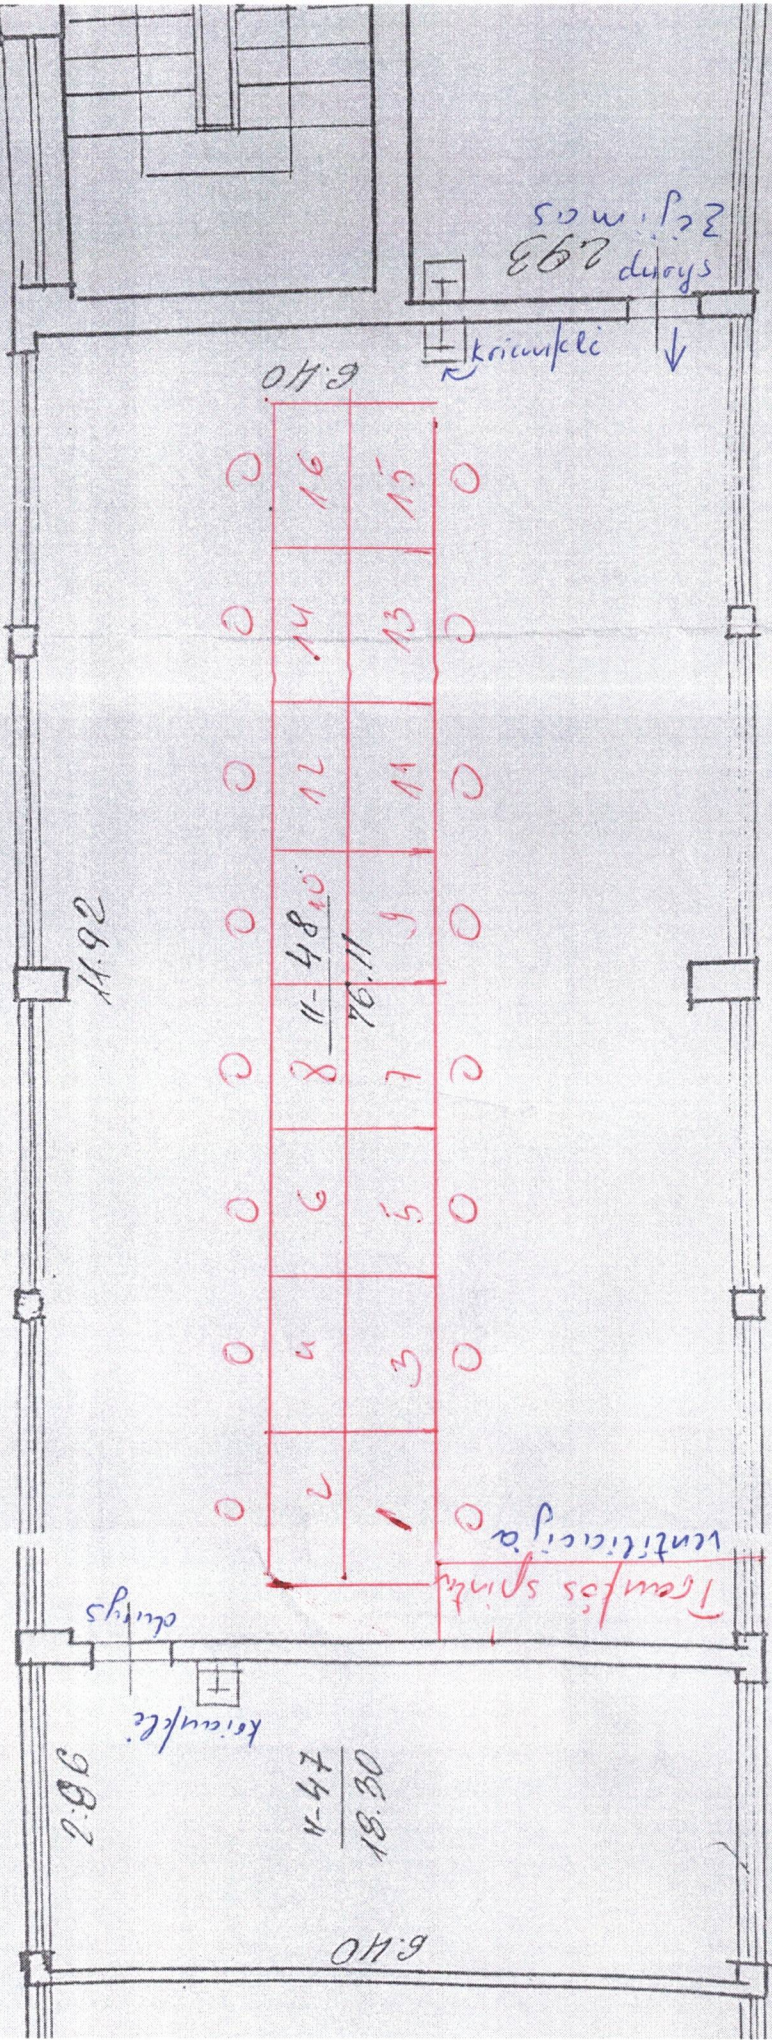

2.06

11.92

6.40

11.48
 148.10

6.40

203 durys
 50 m. P. 2

ventiliacija
 kraujklė

durys

kraujklė

kraujklė