

Vandens telkinio Langakiuose Pernaravos sen., Kėdainių
raj. sav., skl. un. Nr 4400-2307-8077 sutvarkymo
projektas

Projekto Nr 2023/E13-SSP

Užsakovas: Kėdainių rajono savivaldybės administracijos
Pernaravos seniūnija

Projekto rengėjas: Valerijus Gasiūnas



1. Bendri duomenys

Užsakovas: Kėdainių rajono savivaldybės administracijos Pernaravos seniūnija, įmonės kodas 188624833. Jadvygos Juškytės g. 26 Pernarava 58227, Kėdainių r. sav. Tel. (8 347) 42198., E.p. viktorija.svediene@kedainiai.lt.

Projekto rengėjas: Valerijus Gasiūnas, Rūtų g. 21, Kėdainiai, 57190, atliekantis projektavimo darbus pagal individualios veiklos pažymėjimą Nr. 574707 išduotą VMI Kėdainių sk. 2004-04-15, tel. 8-686-41570; el.p. v.gasiunas@ekotyrimai.lt. Kvalifikacijos atestatas pridedamas priede.

Projektas parengtas pagal užsakovo techninę specifikaciją (žr. priede Nr 1).

2. Planuojamas tvarkyti vandens telkinys

Tvarkomas vandens telkinys yra Tvenkinio g. 2, Langakių k., Pernaravos sen., Kėdainių raj. sav., skl. un. Nr 4400-2307-8077, kad. Nr. 5343/0002:449. Žemės sklypo plotas 4,0027 ha, žemės pagrindinė naudojimo paskirtis – kita, žemės sklypo naudojimo būdas – rekreacinės teritorijos. Nuosavybės teisė – Lietuvos Respublika, sudaryta panaudos sutartis su Kėdainių rajono savivaldybe. Registro išrašas pridedamas priede Nr. 2.

Vandens telkinio koordinatės pagal LKS 94: x-6114770, y-473440, vandens telkinio plotas 2,7233 ha.

Vandens telkinyje prisikaupė dumblo, todėl jis suseklėjo, auga dumbliai, dėl to pablogėjo telkinio vandens kokybė ir estetinis vaizdas. Pakrantės ir dalis teritorijos apaugę menkaverčiais krūmais. Darbų tikslas išvalyti iš vandens telkinio dumblą, sutvarkyti pakrantes.

Darbų vykdymo pradžia: 2024 m. liepos mėn 01 d.; darbų pabaiga: 2024 gruodžio mėn. 01d. Darbų vykdymo terminas gali būti pakeistas apie tai informavus aplinkos apsaugos agentūrą, tačiau darbai negali būti vykdomi vandens paukščių perėjimo, pavasarinio žuvų neršto ir migracijos laikotarpiu nuo kovo 15 d. iki birželio 30 d.

3. Vandens telkinio vieta ir esama situacija

Vandens telkinio vieta parodyta 1 pav.

Situacijos planas parodytas 2 pav. Valomo vandens telkinio sklypas šiaurinėje dalyje ribojasi su privažiavimo keliu, rytinėje – su dirbamos žemės plotais. Pietinėje pusėje ribojasi su keliu Nr 1955, rytinėje – tvenkinio pylimas besiribojantis su grioviu ir už jo esančiais privačiais gyvenamųjų namų sklypais. Sklype melioracijos sistemų nėra (žr 3 pav.).

Atlikti tyrinėjimai parodė, kad dumblo sluoksnio storis nevienodas ir kinta 10-80 cm ribose. Daugiausia dumblo rasta rytinėje tvenkinio dalyje (apie 30-50 cm). Storiausias sluoksnis susikaupęs pietinėje pusėje, prie šachtinės pralaidos.

Dėl ribotų finansinių išteklių nutarta pagrindinius dumblo šalinimo darbus atlikti rytinėje tvenkinio pusėje, kur susikaupė daugiausia dumblo.

Vandens telkinio Langakiuose Pernaravos sen., Kėdainių raj. sav., skl. un. Nr 4400-2307-8077 sutvarkymo projektas	Lapas	Lapų	Laida
	1	7	0




1 pav. Valomo vandens telkinio vieta



2 pav. Situacijos planas. Geltona spalva pažymėtas vandens telkinio sklypas

Vandens telkinio Langakiuose Pernaravos
sen., Kėdainių raj. sav., skl. un. Nr 4400-2307-
8077 sutvarkymo projektas

Lapas	Lapų	Laida
2	7	0

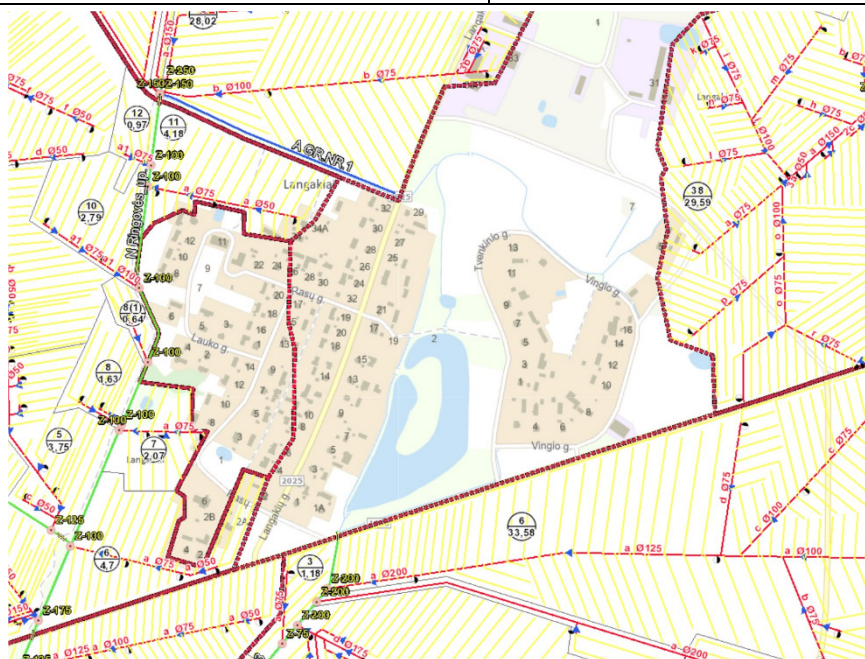

3 pav. Drenažo sistemų planas.

Vandens telkinio vaizdas fotografuotas 2023 m rugsėjo mėn. Žemiau pateikiami vandens telkinio vaizdai.



4 pav. Vandens telkinio vaizdas iš viršaus

Vandens telkinio Langakiuose Pernaravos sen., Kėdainių raj. sav., skl. un. Nr 4400-2307-8077 sutvarkymo projektas

Lapas	Lapų	Laida
3	7	0



5 pav. Šiaurinės vandens telkinio dalies vaizdas.



6 pav. Rytinės dalies vaizdas.



7 pav. Vandens telkinio pylimo vaizdas



8 pav. Rytinės vandens telkinio dalies vaizdas



9 pav. Pietinės dalies vaizdas

4. Dugno nuosėdų, pašalintos augalijos tvarkymo technologija ir panaudojimas, darbų organizavimas

Planuojami darbai:

- nužeminti vandens lygį;
- pašalinti krūmus;
- suremontuoti pylimą suformuojant šlaitus, o jo dalyje pakeliant aukštį ir padidinant plotį;
- iškasti dumblą ant kranto paliekant apdžiūti, po to nuvežti į dumblo sandėliavimo vietą;
- sutvirtinti vandens paėmimui privažiavimo aikštelės dangą ir įrengti vandens paėmimo šulinį;
- atlikti aplinkos sutvarkymo darbus išlyginant pažeistą plotą, apsėjant daugiametėmis žolėmis ir įrengiant smėlio paplūdimį.

5. Dugno nuosėdų, pašalintos augalijos panaudojimo vieta

Atliekant vandens telkinio tvarkymo darbus dalyje tvenkinio bus iškasamas nuosėdų dumblas. Viso numatoma iškasti apie 1500 m³ dumblo. Pradžioje dumblas bus kasamas ir paliekamas ant kranto apsausėti. Po to pakraunamas į transporto priemones ir nuvežamas į sandėliavimo vietą, kuri įrengiama vandens telkinio viduryje esančiame pusiasalyje. Ten, atstūmus augalinį dirvožemį, bus kasamas gruntas, kuris panaudojamas pylimo remontui. Iškasos vietoje bus supilamas dumblas, suformuojama kalvelė, ant kurios vėliau bus paskleidžiamas augalinis dirvožemis ir apsėjama daugiametėmis žolėmis.

Tvarkant pakrantę ir teritoriją bus pašalinti menkaverčiai krūmai ir medžiai, kurių rūšis ir kamieno diametras nepatenka į sąrašą normatyvinio dokumento „KRITERIJAI, PAGAL KURIUOS MEDŽIAI IR

Vandens telkinio Langakiuose Pernaravos sen., Kėdainių raj. sav., skl. un. Nr 4400-2307-8077 sutvarkymo projektas

Lapas	Lapų	Laida
6	7	0

KRŪMAI, AUGANTYS NE MIŠKŲ ŪKIO PASKIRTIES ŽEMĖJE, PRISKIRIAMAI SAUGOTINIEMS. PATVIRTINTA Lietuvos Respublikos Vyriausybės 2008 m. kovo 12 d. nutarimu Nr. 206 (Lietuvos Respublikos Vyriausybės 2018 m. gegužės 30 d. nutarimo Nr. 521 redakcija). Krūmų šalinimo vietose nėra saugomų medžių ir krūmų. Vyrauja karklai ir gluosniai.

Pašalinti krūmai ir medienos atliekos bus susmulkintos ir perduotos panaudoti kurui. Nesant poreikio panaudoti kaip kurą, jos gali būti susmulkintos ir paskleistos vietoje. Išskasti kelmai sandėliuojami dumblo saugojimo vietoje.

6. Priemonės sumažinti neigiamą poveikį aplinkai arba kompensuoti

Vandens telkinys nepatenka į Natura 2000 ir kitokias saugotinas teritorijas. Jis nepriskirtas jokiai žuvininkystės kryptiai (mėgėjiškai ar verslinei žvejybai), todėl žuvų išteklių atstatymas nenumatomas, be to nenumatomas visiškas vandens nuleidimas.

Vandens telkinio tvarkymo darbai nebus atliekami vandens paukščių perėjimo, pavasarinio žuvų neršto ir migracijos laikotarpiu nuo kovo 15 d. iki birželio 30 d

Atliekant telkinio valymo darbus bus pastoviai stebima, kad darbus atliekanti technika ir mechanizmai būtų tvarkingi, be galimo tepalų nuotėkio.

7. Galimos avarinės situacijos, jų prevencijos ir avarijų likvidavimo būdai

Atliekant vandens telkinio valymo darbus avarinio teršalų išmetimo į aplinką nenumatoma, kadangi nenumatomas pilnas vandens nuleidimas. Nuosėdų dumblas tvarkomas vietoje.

8. Naudota normatyvinė medžiaga

1. NEPRATEKAMŲ DIRBTINIŲ VANDENS TELKINIŲ ĮRENGIMO IR NAUDOJIMO APLINKOSAUGOS IR MELIORACIJOS SISTEMŲ APSAUGOS REIKALAVIMŲ APRAŠAS. Lietuvos Respublikos aplinkos ministro ir Lietuvos Respublikos žemės ūkio ministro 2012 m. liepos 12 d. įsakymu Nr. D1-590/3D-583 (Lietuvos Respublikos aplinkos ministro ir Lietuvos Respublikos žemės ūkio ministro 2022 m. spalio 13 d. įsakymo Nr. D1-331/3D-611 redakcija)
2. Lietuvos Respublikos Vyriausybės 2008 m. kovo 12 d. nutarimas Nr. 206 „Dėl Kriterijų, pagal kuriuos medžiai ir krūmai, augantys ne miškų ūkio paskirties žemėje, priskiriami saugotiniams, patvirtinimo ir medžių ir krūmų priskyrimo saugotiniams“.
3. Lietuvos Respublikos aplinkos ministro 2008 m. sausio 31 d. įsakymas Nr. D1-87 „Dėl Saugotinių medžių ir krūmų kirtimo, persodinimo ar kitokio pašalinimo atveju, šių darbų vykdymo ir leidimų šiems darbams išdavimo, medžių ir krūmų vertės atlyginimo tvarkos aprašo patvirtinimo“
4. PAVIRŠINIŲ VANDENS TELKINIŲ APSAUGOS ZONŲ IR PAKRANČIŲ APSAUGOS JUOSTŲ NUSTATYMO TVARKOS APRAŠAS. PATVIRTINTA. Lietuvos Respublikos aplinkos ministro 2001 m. lapkričio 7 d. įsakymu Nr. 540 (Lietuvos Respublikos aplinkos ministro 2007 m. vasario 14 d. įsakymo Nr. D1-98 redakcija)
5. LIETUVOS RESPUBLIKOS SPECIALIŲJŲ ŽEMĖS NAUDOJIMO SĄLYGŲ ĮSTATYMAS 2019 m. birželio 6 d. Nr. XIII-2166

REIKALAVIMAI VANDENS TELKINIO TVARKYMO DARBAMS

1. Paruošiamieji darbai

- 1.1. Vandens telkinio tvarkymo darbus draudžiama vykdyti vandens paukščių perėjimo, pavasarinio žuvų neršto ir migracijos laikotarpiu nuo kovo 15 d. iki birželio 30 d.
- 1.2. Krūmai nukertami ir iškasami kelmai. Kurui tinkanti medienos dalis pasiūloma pasiimti vietos gyventojams, o nepanaudojama dalis susmulkinama smulkintuvais ir gali būti paskleista vietoje, kur susimaišys su derlingu gruntu ir mineralizuosis.
- 1.3. Nužeminamas vandens lygis. Vandens telkinio tvarkymo darbai planuojami taip, kad darbus pradėti vasaros pradžioje, po liepos mėn 01 d.
- 1.4. Vandens nuleidimas turi būti atliekamas taip, kad vanduo būtų nuleidžiamas iki numatyto lygio ne trumpiau kaip per 10 d.
- 1.5. Vandens telkinio lygio pažeminimas atliekamas nuleidžiant vandenį per šachtinės pralaidos skydą. Šiuo metu esamas skydas sukonstruotas tarp 2 skydų iš lentų pripilant gruntu. Vandens lygio nužeminimas atliekamas esamą skydo aukštį padalinus į 10 dalių ir kiekvieną dieną nuardant vieną dešimtąją aukščio. Baigus darbus, vandens lygio pakėlimui, sumontuojamas naujas vandens lygio palaikymo skydas



1 pav. Vandens telkinio nuleidimui išardoma skydo dalis šachtinėje pralaidoje



2 pav. Bendras šachtinės pralaidos vaizdas

1.6 Visoje teritorijos dalyje, kurioje numatomas grunto nukasimas ar supylimas, nukasamas derlingasis dirvožemis ir nustumiamas į kraštus. Atlikus paviršiaus lyginimo darbus, derlingasis dirvožemis grąžinamas ant pažeisto ploto

1.7 Privažiavimui prie vandens telkinio įrengiamas laikinas privažiavimo kelias, atstūmus derlingąjį dirvožemį ir įrengiant pagrindą iš smėlio – žvyro mišinio.

2. Pylimo paruošimo darbai

2.1 Atliekant dumblo šalinimą toje vandens telkinio pusėje, kur įrengtas pylimas, reikia paruošti pylimą, kad būtų galima mechanizmais užvažiuoti ant pylimo, išvežti iškastą dumblą. Šiuo metu dalis pylimo apžėlusi krūmais, pylimo plotis vietomis susiaurėjęs ir pylimas sužemėjęs. Darbus apsunkina tai, kad kitoje pylimo pusėje yra griovys.

2.2 Pašalinus krūmus nuo pylimo atliekami jo tvarkymo darbai. Ten, kur pylimo aukštis didesnis už 78,50 altitudę, panaudojant vietinį pylimo gruntą buldozeriu ir ekskavatoriumi išlyginami pylimo šlaitai ir ketera. Svarbu, kad atliekant lyginimo darbus nebūtų pylimo aukštis nužemintas žemiau 78,50 altitudės. Pylimo keteros plotis turi būti ne mažiau 3,5 m.

2.3 Ten, kur pylimo aukštis žemesnis, kaip 78,50 altitudė ir plotis mažiau 3,5 m, naudojant atvežtinį gruntą formuojamas pylimas, kurio parametrai atitiktų nurodytas reikšmes.

2.4 Kaip atvežtinis gruntas naudojamas telkinio pusiasalyje, nurodytoje vietoje iškasamas gruntas prieš tai nuėmus augalinį dirvožemį. Taip pat gali būti panaudotas perteklinis gruntas formuojant paplūdimį.

2.5 Atliekant dumblo išvežimą pylimo ketera, pagal poreikį, silpniausiose vietose pagrindas sutvirtinamas įrengiant smėlio – žvyro dangą.

3. Dumblo šalinimas

3.1 Nužeminus vandens lygį atliekamas dumblo kasimas. Iš po vandens kasamas dumblas pilamas ant kranto. Palaukiam, kol jis apsausės, po to kraunamas į transporto priemones ir transportuojamas į dumblo sandėliavimo vietą.

3.2 Supiltas dumblas užpilamas augaliniu dirvožemiu ir apsėjama daugiametėmis žolėmis

1.1 lentelė. Atliekų tvarkymas vandens telkinio valymo metu. Tvarko rangovas.

Atliekos						Numatomi atliekų tvarkymo būdai
Pavadinimas	kiekis, t	agregatinis būvis (kietas, skystas, pastos)	kodas pagal atliekų sąrašą	statistinės klasifikacijos kodas	pavojingumas	
1	2	3	4	5	6	7
Vandens telkinio dumblas	1500 t (70 % drėgnumo)	Pastos	17.05.06	12.13	nepavojingos	Šalinamos vietoje (nenaudojamas tręšimui)

4 Vandens paėmimui privažiavimo aikštelė

4.1 Esamoje aikštelėje išlyginamas paviršius pagal numatytus nuolydžius. Pagrindo sluoksnis turi būti sutankintas. Turi būti pasiektas deformacijos modulis $E_{v2} \geq 100$ Mpa.

4.2 Suformavus nuolydžius supilamas 15 cm storio dolomitinės skaldos 0/56 mm sluoksnis, kuris sutankinamas. Deformacijos modulis $E_{v2} \geq 120$ Mpa.

Vandens telkinio Langakiuose Pernaravos sen., Kėdainių raj. sav., skl. un. Nr 4400-2307-8077 sutvarkymo projektas

Lapas	Lapų	Laida
3	6	0

4.3 Šalia aikštelės pastatomas vandens paėmimo gelžbetoninis D1000 šulinys. Iš jo, vandens paėmimui, į vandens telkinį nuvedamas PP D315 vamzdis, kurio ilgis 6,0 m. Kadangi ant šulinio nebus važinėjama, gali būti sumontuotas plastikinis liukas. Šalia šulinio turi būti pastatyta lentelė (ne žemesniame kaip 1,0 m aukštyje) su užrašu: VANDENS PAĖMIMO ŠULINYS

4.4 Gelžbetonio šulinių elementai pagal LST EN 1917:2003 („Betono, plienpluosčio betono ir gelžbetonio šuliniai ir apžiūros šulinėliai“) reikalavimus.

Betono markė - C35/45

Atsparumas šalčiui - markės F100,

Vandens nepralaidumas – ne mažiau W6, pagal LST EN 12390-8:2003 Betono bandymas. 8 dalis.

Gelžbetonio gaminių dalys, kurios liečiasi su gruntu padengiamos hidroizoliacinėmis medžiagomis.

Cheminio agresyvumo aplinkos klasė – XA1 (pagal STR 2.05.05:2005). Dangos kokybė tikrina apžiūrint izoliuotą gaminį. Neturi būti vietų, kurios nepadengtos hidroizoliacinėmis medžiagomis.

5 Paplūdimio įrengimas

5.1 Paplūdimio įrengimo vietoje pakrantėje ir šalia jos turi būti atlikti dumblo ir augalijos šalinimo darbai

5.2 Pakrantėje, nuėmus augalinį dirvožemį turi būti atlikti paviršiaus formavimo darbai pagal pateiktus brėžinius. Suformavus paviršių, užvežamas ir paskleidžiamas smėlis, sluoksnio storis 20 cm. Smėlio filtracijos koef. >3 m/d.

6 Aplinkotvarkos darbai

6.1 Visoje teritorijos dalyje, kurioje numatomas grunto nukasimas ar supylimas, nukasamas derlingasis dirvožemis ir nustumiamas į kraštus. Atlikus paviršiaus lyginimo darbus, derlingasis dirvožemis grąžinamas arba nuvežamas ant pažeisto ploto

6.2 Visuose žaliuosiuose plotuose, kur buvo suardyta augmenijos danga, turi būti apsėti daugiametėmis žolėmis.

6.3 Tvarkymo metu pažeisti pylimo šlaitai ir jo viršus, užvežus augalinio dirvožemio, turi būti apsėti daugiametėmis žolėmis.

7. Darbų ir medžiagų poreikio žiniaraščiai**7.1 Vandens telkinio valymo ir tvarkymo darbai**

Eil. Nr.	Statybos darbų aprašymai	Mato vnt	Kiekis
1	Krūmų pašalinimas nuo šlaitų ekskavatoriumi pakraunant į autosavivarčius ir vežant iki 1,0 km atstumu	m ³	150
2	Grunto kasimas galios buldozeriu, perstumiant gruntą 10 m atstumu, kai grunto grupė I. Augalinio grunto nukasimas, atlikus darbus grąžinimas	m ³	200
3	II gr. grunto kasimas ekskavatoriumi, pakraunant gruntą į autosavivarčius, ir transportavimas iki 1,0 km atstumu pylimo formavimui	m ³	360
4	Pylimų įrengimas ekskavatoriumi, kai grunto grupė II	m ³	360
5	Pylimų paviršių planiravimas buldozeriu	m ²	500
6	Pylimų paviršių planiravimas ekskavatoriumi, kai grunto grupė I-II	m ²	800
7	Grunto kasimas ekskavatoriumi, pakraunant gruntą į autosavivarčius, kai grunto grupė I. Augalinio grunto pakrovimas ir transportavimas iki 1,0 km atstumu paskleidimui ant pylimo.	m ³	150
8	Šlaitų apsėjimas rankiniu būdu užpilant dirvožemiu	m ²	1700
9	Dumblo kasimas ekskavatoriais, suverčiant vietoje (dumblo kasimas ir išmetimas ant kranto)	m ³	1500
10	Dumblo pakrovimas į autosavivarčius ekskavatoriumi, vežiojimas iki 1 km ir darbas sąvartoje	m ³	1500
11	Pažeistų plotų apsėjimas mechanizuotu būdu atliekant žemės lėkščiavimą, kultivavimą	ha	0,5
12	Išardyto skydo atstatymas pakeičiant jį metaliniu	kg	50

7.2 Laikino privažiavimo, aikštelės vandens paėmimui ir paplūdimio įrengimo darbai

Nr.	Darbo pavadinimas	Mat. vnt	Kiekis
1	Laikinių gruntinių kelių įrengimas		
2	Laikinių gruntinių kelių įrengimas, pagerinant smėlio-žvyro mišiniu	m	300
3	Aikštelės įrengimas		
4	II grupės grunto kasimas ir perstūmimas iki 10 m buldožeriais Aikštelės pagrindo formavimas	m ³	60
5	Kelio pagrindo įrengimas iš dolomito skaldos mišinio (storis 15 cm viensluksnis)	m ²	290
6	Apvalių surenkamų gelžbetoninių d 1m kanalizacijos šulinių įrengimas	m ³	1,0
7	315 mm skersmens plastmasinių vamzdžių montavimas,	m	6,0
8	Paplūdimio formavimas		
9	Grunto kasimas 0,65 m ³ kaušo talpos ekskavatoriumi, suverčiant gruntą į sankasą, kai grunto grupė II (pakrantės formavimas)	m ³	50
10	Grunto kasimas buldožeriu, kai grunto grupė II (paplūdimio paviršiaus suformavimas)	m ³	150
11	20 cm smėlio sluoksnio paplūdimyje įrengimas	m ³	45

7.3. Pagrindinių medžiagų žiniaraštis

Eil. Nr.	Medžiagų pavadinimas	Vnt	Kiekis
1	Dolomitinės skaldos mišinys 0/56	m ³	59
2	Smėlis	m ³	173
3	Žiedai šuliniams su dugnu D-1000, H-1000	vnt	1
4	Žiedai šuliniams D-1000, H-1000	vnt.	2
5	Plokštės perdengimo šuliniams KCP1-10-2	vnt.	1
6	Liukas plastikinis	vnt.	1
7	Cementinis skiedinys S10 (M100)	m ³	0,11
8	PP vamzdžiai 315x9.6x6000	vnt	1

- Priedas Nr 1.* Užsakovo techninė specifikacija
- Priedas Nr 2.* Žemės sklypo registrų centro išrašas
- Priedas Nr 3.* Topografinė nuotrauka.
- Priedas Nr 4.* Projekto rengėjo kvalifikacijos atestatai.

Vandens telkinio Langakiuose Pernaravos sen., Kėdainių raj. sav., skl. un. Nr 4400-2307-8077 sutvarkymo projektas	Lapas	Lapų	Laida
	1		0



VALSTYBĖS ĮMONĖ REGISTRŲ CENTRAS

Lvivo g. 25-101, 09320 Vilnius, tel. (8 5) 2688 262, el. p. info@registrucentras.lt
Duomenys kaupiami ir saugomi Juridinių asmenų registre, kodas 124110246

NEKILNOJAMOJO TURTO REGISTRO DUOMENŲ BAZĖS IŠRAŠAS

2023-11-10 12:22:01

1. Nekilnojamojo turto registre įregistruotas turtas:

Registro Nr.: 44/1494163
Registro tipas: Žemės sklypas
Sudarymo data: 2012-02-24
Adresas: Kėdainių r. sav., Pernaravos sen., Langakių k., Tvenkinio g. 2

2. Nekilnojamieji daiktai:

2.1.

Žemės sklypas

Unikalus daikto numeris: 4400-2307-8077

Žemės sklypo kadastro numeris ir kadastro vietovės

pavadinimas: 5343/0002:449 Langakių k.v.

Daikto pagrindinė naudojimo paskirtis: Kita

Žemės sklypo naudojimo būdas: Rekreatinės teritorijos

Žemės sklypo naudojimo būdas: Susisiekimo ir inžinerinių komunikacijų aptarnavimo objektų teritorijos

Žemės sklypo plotas: 4.0027 ha

Žemės ūkio naudmenų plotas viso: 1.2481 ha

iš jo: pievų ir natūralių ganyklų plotas: 1.2481 ha

Vandens telkinių plotas: 2.7233 ha

Kitos žemės plotas: 0.0313 ha

Žemės ūkio naudmenų našumo balas: 44.4

Matavimų tipas: Žemės sklypas suformuotas atliekant kadastrinius matavimus

Vidutinė rinkos vertė: 18100 Eur

Vidutinės rinkos vertės nustatymo data: 2022-04-29

Vidutinės rinkos vertės nustatymo būdas: Masinis vertinimas

Kadastro duomenų nustatymo data: 2022-03-18

3. Daikto priklausiniai iš kito registro: įrašų nėra

4. Nuosavybė:

4.1.

Nuosavybės teisė

Savininkas: LIETUVOS RESPUBLIKA, a.k. 111105555

Daiktas: žemės sklypas Nr. 4400-2307-8077, aprašytas p. 2.1.

Įregistravimo pagrindas: 2012-02-13 Nacionalinės žemės tarnybos teritorinio žemėtvarkos skyriaus vedėjo

įsakymas Nr. 9VJ-(14.9.2)-258

Įrašas galioja: Nuo 2012-03-01

5. Valstybės ir savivaldybių žemės patikėjimo teisė:

5.1.

Valstybinės žemės patikėjimo teisė

Patikėtinis: Nacionalinė žemės tarnyba prie Aplinkos ministerijos, a.k. 188704927

Daiktas: žemės sklypas Nr. 4400-2307-8077, aprašytas p. 2.1.

Įregistravimo pagrindas: 2012-02-13 Nacionalinės žemės tarnybos teritorinio žemėtvarkos skyriaus vedėjo

įsakymas Nr. 9VJ-(14.9.2)-258

Įrašas galioja: Nuo 2012-03-01

6. Kitos daiktinės teisės: įrašų nėra

7. Juridiniai faktai:

7.1.

Sudaryta panaudos sutartis

Panaudos gavėjas: KĖDAINIŲ RAJONO SAVIVALDYBĖ, a.k. 111103885

Daiktas: žemės sklypas Nr. 4400-2307-8077, aprašytas p. 2.1.

Įregistravimo pagrindas: 2012-03-28 Panaudos sutartis Nr. 9SUN-(14.9.56.)-29

Plotas: 4.0027 ha

Įrašas galioja: Nuo 2012-04-02

Terminas: Nuo 2012-03-28 iki 2022-03-28

8. Žymos:

8.1.

Teritorija, kurioje taikomos SŽNS, neįregistruota Nekilnojamojo turto registre: paviršinių vandens telkinių pakrantės apsaugos juostos (VI skyrius, aštuntasis skirsnis)

Daiktas: žemės sklypas Nr. 4400-2307-8077, aprašytas p. 2.1.

Įregistravimo pagrindas: 2019-06-06 Lietuvos Respublikos specialiųjų žemės naudojimo sąlygų įstatymas

Nr. XIII-2166

2019-12-19 Lietuvos Respublikos žemės ūkio ministro įsakymas Nr. 3D-711

Plotas: 1.2794 ha

Įrašas galioja: Nuo 2023-01-01

8.2.

Teritorija, kurioje taikomos SŽNS, neįregistruota Nekilnojamojo turto registre: paviršinių vandens telkinių apsaugos zonos (VI skyrius, septintasis skirsnis)

Daiktas: žemės sklypas Nr. 4400-2307-8077, aprašytas p. 2.1.

Įregistravimo pagrindas: 2019-06-06 Lietuvos Respublikos specialiųjų žemės naudojimo sąlygų įstatymas

Nr. XIII-2166

2019-12-19 Lietuvos Respublikos žemės ūkio ministro įsakymas Nr. 3D-711

Plotas: 1.2794 ha

Įrašas galioja: Nuo 2023-01-01

8.3.

Teritorija, kurioje taikomos SŽNS, neįregistruota Nekilnojamojo turto registre: elektros tinklų apsaugos zonos (III skyrius, ketvirtasis skirsnis)

Daiktas: žemės sklypas Nr. 4400-2307-8077, aprašytas p. 2.1.

Įregistravimo pagrindas: 2019-06-06 Lietuvos Respublikos specialiųjų žemės naudojimo sąlygų įstatymas

Nr. XIII-2166

2019-12-19 Lietuvos Respublikos žemės ūkio ministro įsakymas Nr. 3D-711

Plotas: 0.0311 ha

Įrašas galioja: Nuo 2023-01-01

8.4.

Teritorija, kurioje taikomos SŽNS, neįregistruota Nekilnojamojo turto registre: kelių apsaugos zonos (III skyrius, antrasis skirsnis)
Daiktas: žemės sklypas Nr. 4400-2307-8077, aprašytas p. 2.1.
Įregistravimo pagrindas: 2019-06-06 Lietuvos Respublikos specialiųjų žemės naudojimo sąlygų įstatymas Nr. XIII-2166
2019-12-19 Lietuvos Respublikos žemės ūkio ministro įsakymas Nr. 3D-711
Plotas: 0.2519 ha
Įrašas galioja: Nuo 2023-01-01

9. Teritorijos, kuriose taikomos SŽNS, įrašytos į NTK kadastro duomenų byloje įrašytų duomenų pagrindu: įrašų nėra

10. Daikto registravimas ir kadastro žymos:

10.1.

Kadastro duomenų tikslinimas (daikto registravimas)
Daiktas: žemės sklypas Nr. 4400-2307-8077, aprašytas p. 2.1.
Įregistravimo pagrindas: 2022-03-18 Savivaldybės administracijos direktoriaus įsakymas Nr. AD-1-323
Įrašas galioja: Nuo 2022-04-29

10.2.

Kadastrinius matavimus atliko (kadastro žyma)
UAB "Matininkas", a.k. 161294642
Daiktas: žemės sklypas Nr. 4400-2307-8077, aprašytas p. 2.1.
Įregistravimo pagrindas: 2009-12-15 Nekilnojamojo daikto kadastro duomenų byla
Kvalifikacijos pažymėjimas Nr. 2M-M-777
Įrašas galioja: Nuo 2012-02-24

10.3.

Suformuotas naujas (daikto registravimas)
Daiktas: žemės sklypas Nr. 4400-2307-8077, aprašytas p. 2.1.
Įregistravimo pagrindas: 2012-02-13 Nacionalinės žemės tarnybos teritorinio žemėtvarkos skyriaus vedėjo įsakymas Nr. 9VJ-(14.9.2)-258
Įrašas galioja: Nuo 2012-02-24

11. Duomenys apie įregistruotas teritorijas, kuriose taikomos specialiosios žemės naudojimo sąlygos:

11.1.

Teritorijos pavadinimas: Elektros tinklų apsaugos zonos (III skyrius, ketvirtasis skirsnis)
Teritorijos unikalūs numeris: 100058895
Įregistravimo pagrindas: Lietuvos Respublikos energetikos ministerija; 2021-10-05 Įsakymas dėl Kėdainių elektros tinklų teritorijų plano patvirtinimo Nr. 1-244
Įregistravimo data: 2021-10-18
Žemės sklypo plotas, patenkantis į Teritoriją: 15 kv. m, nuo 2023-01-05

11.2.

Teritorijos pavadinimas: Elektros tinklų apsaugos zonos (III skyrius, ketvirtasis skirsnis)
Teritorijos unikalūs numeris: 100058550
Įregistravimo pagrindas: Lietuvos Respublikos energetikos ministerija; 2021-10-05 Įsakymas dėl Kėdainių elektros tinklų teritorijų plano patvirtinimo Nr. 1-244
Įregistravimo data: 2021-10-18
Žemės sklypo plotas, patenkantis į Teritoriją: 15 kv. m, nuo 2023-01-05

11.3.

Teritorijos pavadinimas: Elektros tinklų apsaugos zonos (III skyrius, ketvirtasis skirsnis)
Teritorijos unikalūs numeris: 100063641
Įregistravimo pagrindas: Lietuvos Respublikos energetikos ministerija; 2021-10-05 Įsakymas dėl Kėdainių elektros tinklų teritorijų plano patvirtinimo Nr. 1-244
Įregistravimo data: 2021-10-21
Žemės sklypo plotas, patenkantis į Teritoriją: 389 kv. m, nuo 2023-01-05

12. Registro pastabos ir nuorodos: įrašų nėra

13. Kita informacija: įrašų nėra

14. Informacija apie duomenų sandoriui tikslinimą: įrašų nėra

Dokumentą atspausdino

VIKTORIJA ŠVEDIENĖ

Techninė užduotis

**Vandens telkinio Langakiuose Pernaravos sen., Kėdainių raj. sav., skl. un. Nr. 4400-2307-8077
sutvarkymo Projektas**

1. Parengti vandens telkinio išvalymo ir teritorijos sutvarkymo projektą. Projekto sudedamosios dalys:

1.1 bendroji dalis, kurioje informuojama apie:

- tvarkymo darbų užsakovą (fizinio ar juridinio asmens vardas, pavardė / pavadinimas, gyvenamosios vietovės/buveinės adresas, telefono numeris, elektroninis paštas);
- planuojamą tvarkyti vandens telkinį (koordinatės pagal LKS 94 koordinacių sistemą, vietovės adresas);
- darbų vykdymo pradžios ir pabaigos terminus;
- darbų vykdymo priežastis ir tikslą;
- vietą, kurioje numatoma vykdyti planuojamą veiklą, numatomą tvarkyti plotą, maudyklos ir (ar) paplūdimio įrengimo plotą, vandens telkinio pakrantės dalies tvarkymo plotą, planuojamos tvarkyti teritorijos, maudyklos ir (ar) paplūdimio įrengimo ilgį ir plotį, pažeistos pakrantės tvarkymo ir (ar) atkūrimo priemonės;
- iškastų dugno nuosėdų, pašalintos augalijos kiekį, iškastų dugno nuosėdų tvarkymo technologiją ir panaudojimą;
- vandens telkinio savininko (-ų) sutikimas (-ai) dėl vandens telkinio ir (ar) jo pakrantės tvarkymo darbų;

1.2. technologinė dalis – pateikiami reikalavimai vandens telkinio tvarkymo darbams – vandens telkinio ir (ar) jo pakrantės tvarkymo, maudyklos įrengimo ir (ar) tvarkymo, paplūdimio įrengimo ir (ar) tvarkymo būdas (aprašoma tvarkymo technologija) ir technika,

1.3. vietovės schema: vandens telkinio ar jo dalies schema, kurioje pažymima planuojama tvarkymo vieta, jo gretimybės (ne senesnės kaip 5 metų), vandens telkinio apsaugos juostos ir kitos teritorijos, kuriose nustatytos specialiosios žemės naudojimo sąlygos, vandens gylis, dumblo storis ir kiti planai bei brėžiniai, reikalingi tvarkymo darbams, nuotraukos (ne senesnės kaip pusės metų, darytos prieš vandens telkinio tvarkymo darbus, kuriose būtų aiškiai matomas planuojamas tvarkyti vandens telkinys ar jo dalis, pakrantė ar jos dalis);

1.4. nuosavybę patvirtinančių dokumentų, kuriuose nurodyta pagrindinė žemės naudojimo paskirtis, žemės sklypo naudojimo būdas, nustatytos specialiosios žemės naudojimo sąlygos, kopijos;


1.5. Projektą, projekto pakeitimą rengiančių asmenų kvalifikaciją įrodantys dokumentai.

2. Projekte numatyti tokius darbus:

- vandens telkinio Langakiuose, skl. un. Nr. 4400-2307-8077 išvalymas
- iškasto dumblo ir augalijos sutvarkymas
- vandens telkinio teritorijoje menkaverčių krūmų ir medžių pašalinimas ir sutvarkymas
- teritorijos po valymo darbų sutvarkymas atliekant planiravimo darbus ir apsėjant daugiametėmis žolėmis
- maudyklos teritorijos sutvarkymas įrengiant smėlio paplūdimį

Kėdainių rajono savivaldybės administracijos Pernaravos seniūnija

Seniūnė

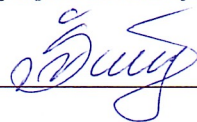

Viktorija Švedienė

MB "Darni riba"

kodas: 304510384, adresas: Josvainių g. 32, Kėdainiai, el. paštas: darniriba@gmail.com, telefonas: +370 60089432

Objektas: Kėdainių r. sav., Pernaravos sen., Langakių k., tvenkinys

**TOPOGRAFINIO PLANO SUDARYMO
ATASKAITA**

Plano tipas: Topografinis planas – bazinis turinys ir aukščio taškai

Žymuo: –

TIIS prašymo Nr. TIIS1-20231117-080422

TIIS paslaugos

"Topografinių ir inžinerinių tinklų planų erdvinių duomenų teikimas derinti ir tvarkyti" ataskaita

Sugeneruota: 2023-11-17 14:21

Paslaugos gavėjo informacija

Vardas ir pavardė: DARIUS DAŠKEVIČIUS
Naudotojo atstovaujamos
įmonės pavadinimas: MB "Darni riba"
GKP: 1GKV-1649

Paslaugos užsakymo informacija

Numeris: TIIS1-20231117-080422
Paslaugos nuoroda: <https://tiiis.planuojustatau.lt/portal/orders/TIIS1-20231117-080422>
Pavadinimas: Kėdainių r. sav., Pernaravos sen., Langakių k., tvenkinys
Adresas: Kėdainių r. sav., Pernaravos sen., Langakių k., tvenkinys
Prašymo teritorija: 5.49 ha
Pateikto plano tipas: Topografinis planas – bazinis turinys ir aukščio taškai
Rezervuoti šulinių numeriai: Ne
Paslaugos gavėjo komentaras:
Paslaugos gavėjo įkeltas dokumentas: 2-5_A3.pdf, 3-5_A3.pdf, 4-5_A3.pdf, 5_A3.pdf, A3.pdf, Ais.pdf, Geo.pdf, Uzs.pdf
Paslaugos būseną: Prašymas ir erdviniai duomenys priimti

Pateiktą planą ir plano ED suderino

EDT organizacija: Kėdainių rajono savivaldybės administracija (178)
EDT grupė: Kėdainių raj. sav. Architektūros ir urbanistikos skyrius (179)
Priimtas sprendimas: Erdviniai duomenys priimti
Administracinį sprendimą priėmusio asmens vardas ir pavardė: SAULIUS ZAKAS
Pateiktas tikrinti EDR: EDR_gm20231117-125653.dwg
Pridėti dokumentai: 2-5_A3.pdf, 3-5_A3.pdf, 4-5_A3.pdf, 5_A3.pdf, A3.pdf, Ais.pdf, Geo.pdf, Uzs.

Veiksmų ir organizacijos priimtų sprendimų išsklotinė

2023-11-17 13:05:28 Gauta užduotis "Priimti ED (TOPO3)"
2023-11-17 14:16:27 Erdviniai duomenys priimti

ED pateikti susipažinti

Organizacija: AB „Energijos skirstymo operatorius“ ESO (80)
Organizacijos grupė: AB „Energijos skirstymo operatorius“. Elektros duomenys (81)
Gautas EDR: EDR_gm20231117-125653.dwg

ED pateikti susipažinti

Organizacija: Telia Lietuva, AB (86)
Organizacijos grupė: Telia Lietuva, AB. Kauno regionas, ryšių tinklo duomenys (423)
Gautas EDR: EDR_gm20231117-125653.dwg

ED pateikti susipažinti

Organizacija: VšĮ „Plačiajuostis internetas" (303)
Gautas EDR: EDR_gm20231117-125653.dwg

ED pateikti susipažinti

Organizacija: AB „Energijos skirstymo operatorius“ ESO (80)
Organizacijos grupė: AB „Energijos skirstymo operatorius“. Panevėžio regionas, dujotiekio
Gautas EDR: EDR_gm20231117-125653.dwg

ED pateikti susipažinti

Organizacija: UAB „Kėdainių vandenys“ (331)
Gautas EDR: EDR_gm20231117-125653.dwg

ED pateikti susipažinti

Organizacija: Kėdainių rajono savivaldybės administracija (178)
Organizacijos grupė: Kėdainių raj. sav. Žemės ūkio ir aplinkosaugos skyrius (180)
Gautas EDR: EDR_gm20231117-125653.dwg

ED pateikti susipažinti

Organizacija: VĮ „Lietuvos automobilių kelių direkcija" LAKD (365)
Gautas EDR: EDR_gm20231117-125653.dwg

Valerijus Gasiūnas

adresas: , el. paštas: , telefonas: +370686041570

MB "Darni riba" direktoriui

GEODEZINIŲ DARBŲ UŽSAKYMAS

2023-11-17

Bendra informacija

Objekto pavadinimas:	Kėdainių r. sav., Pernaravos sen., Langakių k., tvenkinys
Adresas:	Kėdainių r. sav., Pernaravos sen., Langakių k., tvenkinys
Plano tipas:	Topografinis planas – bazinis turinys ir aukščio taškai
Kita informacija:	–

Reikalavimai topografiniam planui

Išmatuotų topografinių objektų padėties vidutinė kvadratinė paklaida su 95% tikimybe:	Horizontalios tvirtų kontūrų – 20 cm; Vertikalios kietų paviršių – 10 cm; Vertikalios kitų paviršių – 20 cm.
Objektai, kurie turi būti išmatuoti didesniu tikslumu:	–
Teritorija:	Parodyta vietovėje

Papildoma informacija ir reikalavimai inžinerinio tinklo planui

Vamzdžių medžiaga, išorinis/vidinis skersmuo, izoliacijos storis:	–
Slėgis:	–
Profiliai:	–
Statybos darbų rangovas:	–
Kiti reikalavimai:	–

Valerijus Gasiūnas

1. Matavimų data ir laikas:
2023-10-30 09:00-10:00
2. Matavimų vykdytojo įmonė (jeigu yra):
MB "Darni riba", kodas: 304510384, adresas: Josvainių g. 32, Kėdainiai, el. paštas: darniriba@gmail.com, telefonas: +370 60089432
3. Matavimų vykdytojai ir jų atlikti darbai:
geodezininkas Darius Daškevičius – lauko darbai ir išmatuotų topografinių objektų erdvinių duomenų rinkinio parengimas, geodezininko asistentė Rasa Griškevičienė – išmatuotų topografinių objektų erdvinių duomenų rinkinio parengimas
4. Panaudoti valstybiniai ir/arba savivaldybės teritorijos geodezinio pagrindo punktai (pavadinimai, jų koordinatės ir aukščiai):
LitPos
5. Matavimams panaudoti instrumentai:
E-survey E500
6. Pasiektas matavimų tikslumas (apskaičiuotas blogiausioje padėtyje esančio taško tikslumas su 95 % tikimybe), cm:
horizontalios padėties – 10, vertikalios padėties – 10
7. Topografinio plano užsakovo nustatytas matavimų tikslumas, cm:
horizontalios tvirtų kontūrų – 20 cm; vertikalios kietų paviršių – 10 cm; vertikalios kitų paviršių – 20 cm.
8. Užsakovo nurodyti objektai, kurie buvo išmatuoti didesniu tikslumu, nei jo nustatytas topografinio plano tikslumas:
–
9. Statybą leidžiančio dokumento numeris IS "Infostatyba", kai topografinis planas užsakomas statybos procedūroms užbaigti:
–
10. Tikrasis topografinio plano užsakovas:
privatus asmuo
11. Kita su topografinio plano parengimu susijusi informacija:
–

MB "Darni riba"				Aiškinamasis raštas		
Kv. paž. Nr.	Vardas ir pavardė	Parašas	Data	Objektas: Kėdainių r. sav., Pernaravos sen., Langakių k., tvenkinys	Lapas	Lapų
1GKV-1649	Darius Daškevičius		2023-11-17	TIIS prašymo Nr.: TIIS1-20231117-080422 Plano tipas: Topografinis planas – bazinis turinys ir aukščio taškai	1	1


1. Geodezinio pagrindo taškai:

pastovūs taškai Nr. 1, 2, įtvirtinti metaliniais strypais

2. Geodezinio pagrindo taškų koordinatės:

Nr. 1 X=6115011.84 Y=473489.58 H=80.15, Nr. 2 X=6114717.10 Y=473394.74 H=78.19

3. Geodezinio pagrindo schema:

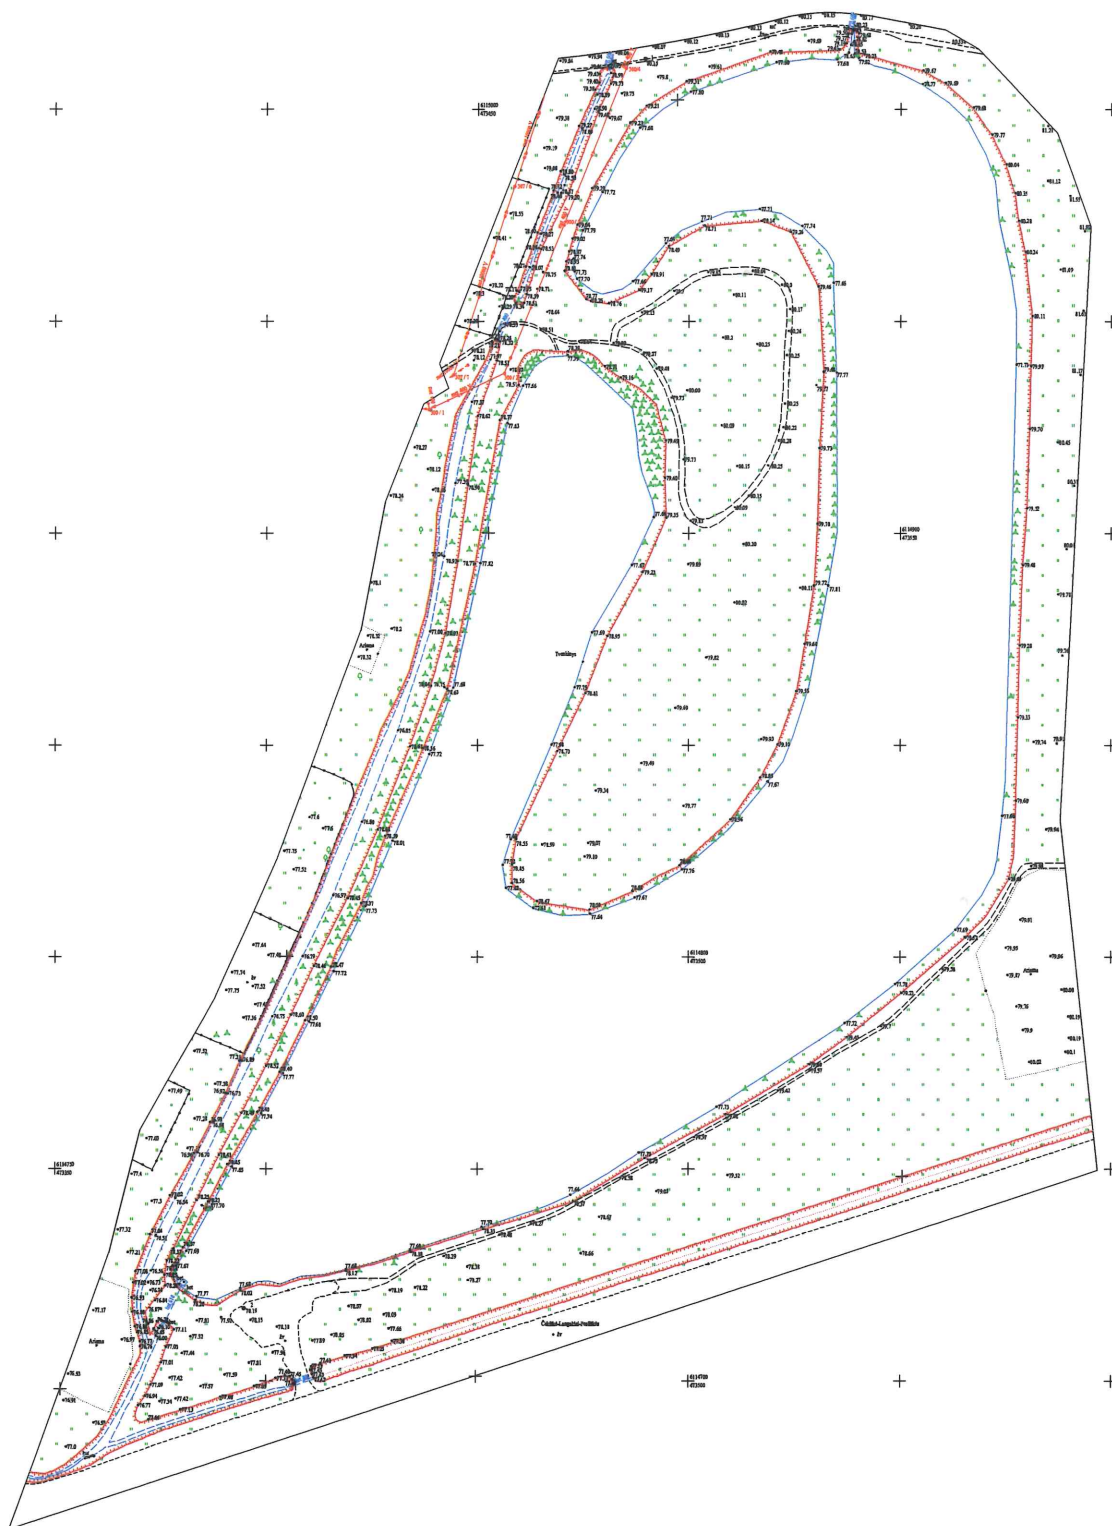


MB "Darni riba"

Informacija apie geodezinį pagrindą

Kv. paž. Nr.	Vardas ir pavardė	Parašas	Data	Objektas: Kėdainių r. sav., Pernaravos sen., Langakių k., tvenkinys	Lapas	Lapų
1GKV-1649	Darius Daškevičius		2023-11-17	TIIS prašymo Nr.: TIIS1-20231117-080422	1	1
				Plano tipas: Topografinis planas – bazinis turinys ir aukščio taškai		


TOPOGRAFINIS PLANAS M 1:500

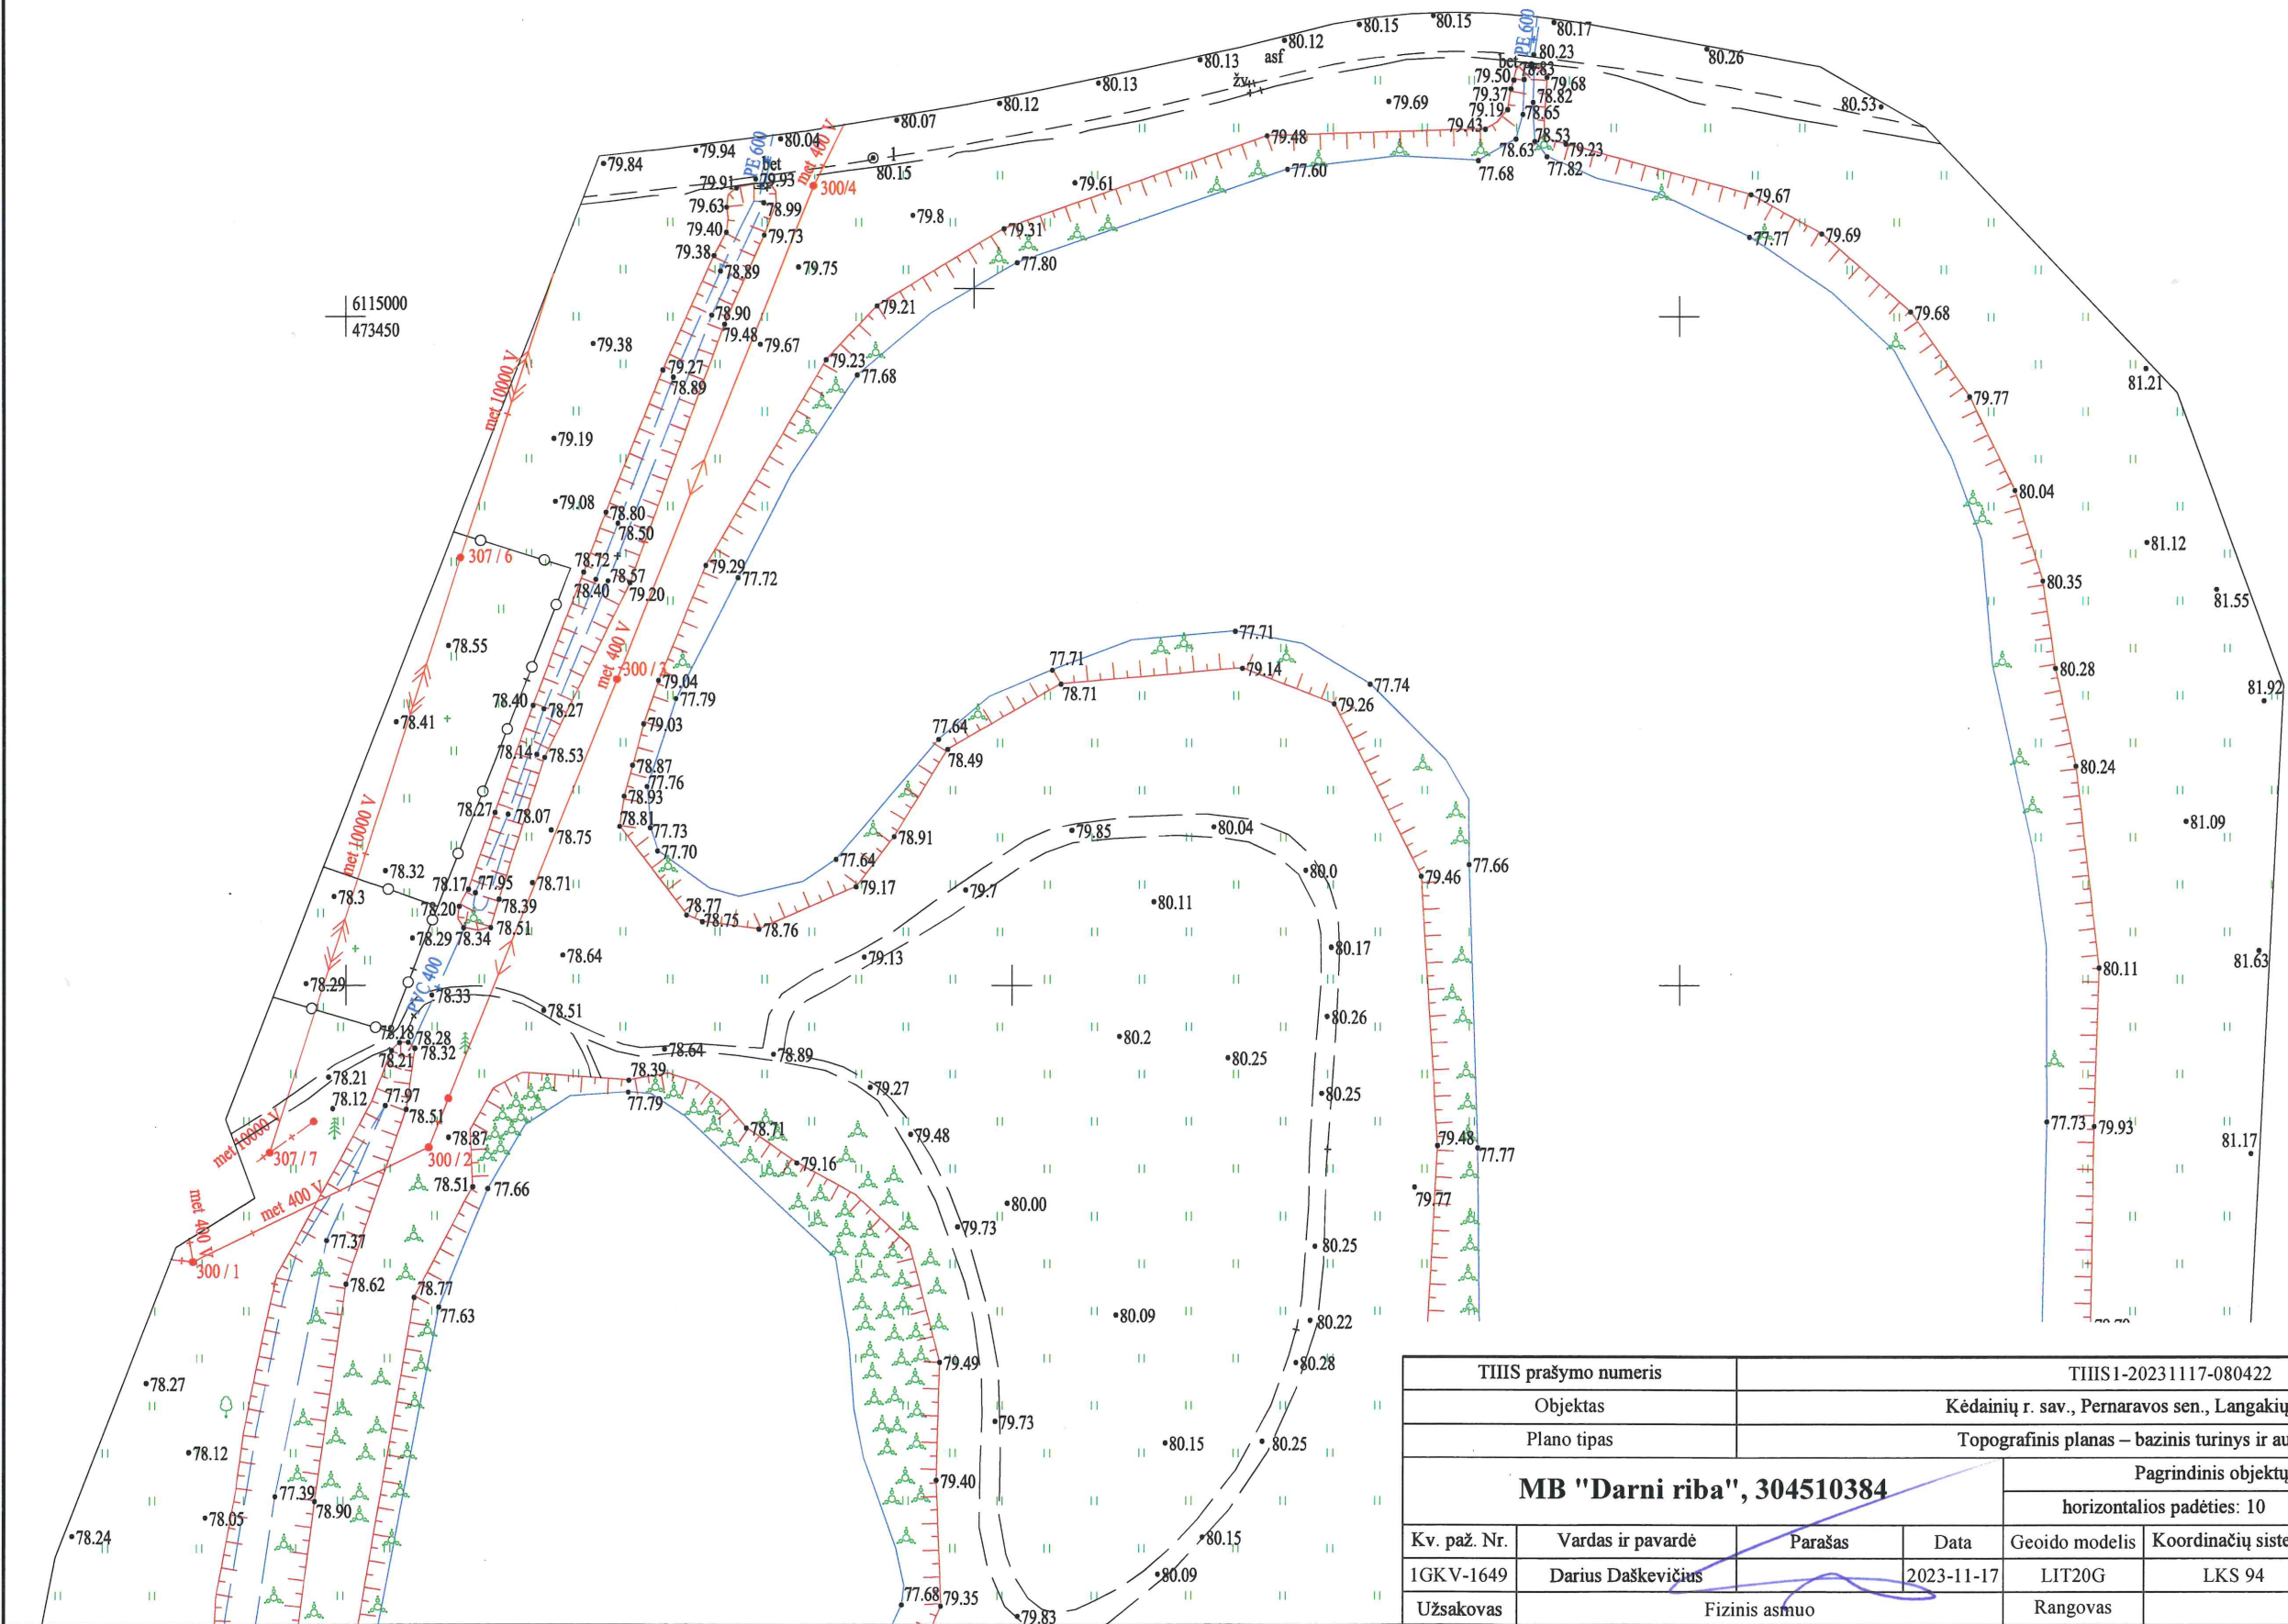

1/5
1
2
3
4
5


TIIS prašymo numeris		TIIS1-20231117-080422						
Objektas		Kėdainių r. sav., Pernaravos sen., Langakių k., tvenkinys						
Plano tipas		Topografinis planas – bazinis turinys ir aukščio taškai						
MB "Darni riba", 304510384					Pagrindinis objektų padėties tikslumas, cm			
					horizontalios padėties: 10		vertikalios padėties: 10	
Kv. paž. Nr.	Vardas ir pavardė	Parašas	Data	Geoido modelis	Koordinatų sistema	Aukščių sistema	Lapas	Lapų
1GKV-1649	Darius Daškevičius		2023-11-17	LIT20G	LKS 94	LAS07	1	1
Užsakovas	Fizinis asmuo			Rangovas	–			

TOPOGRAFINIS PLANAS M 1:500

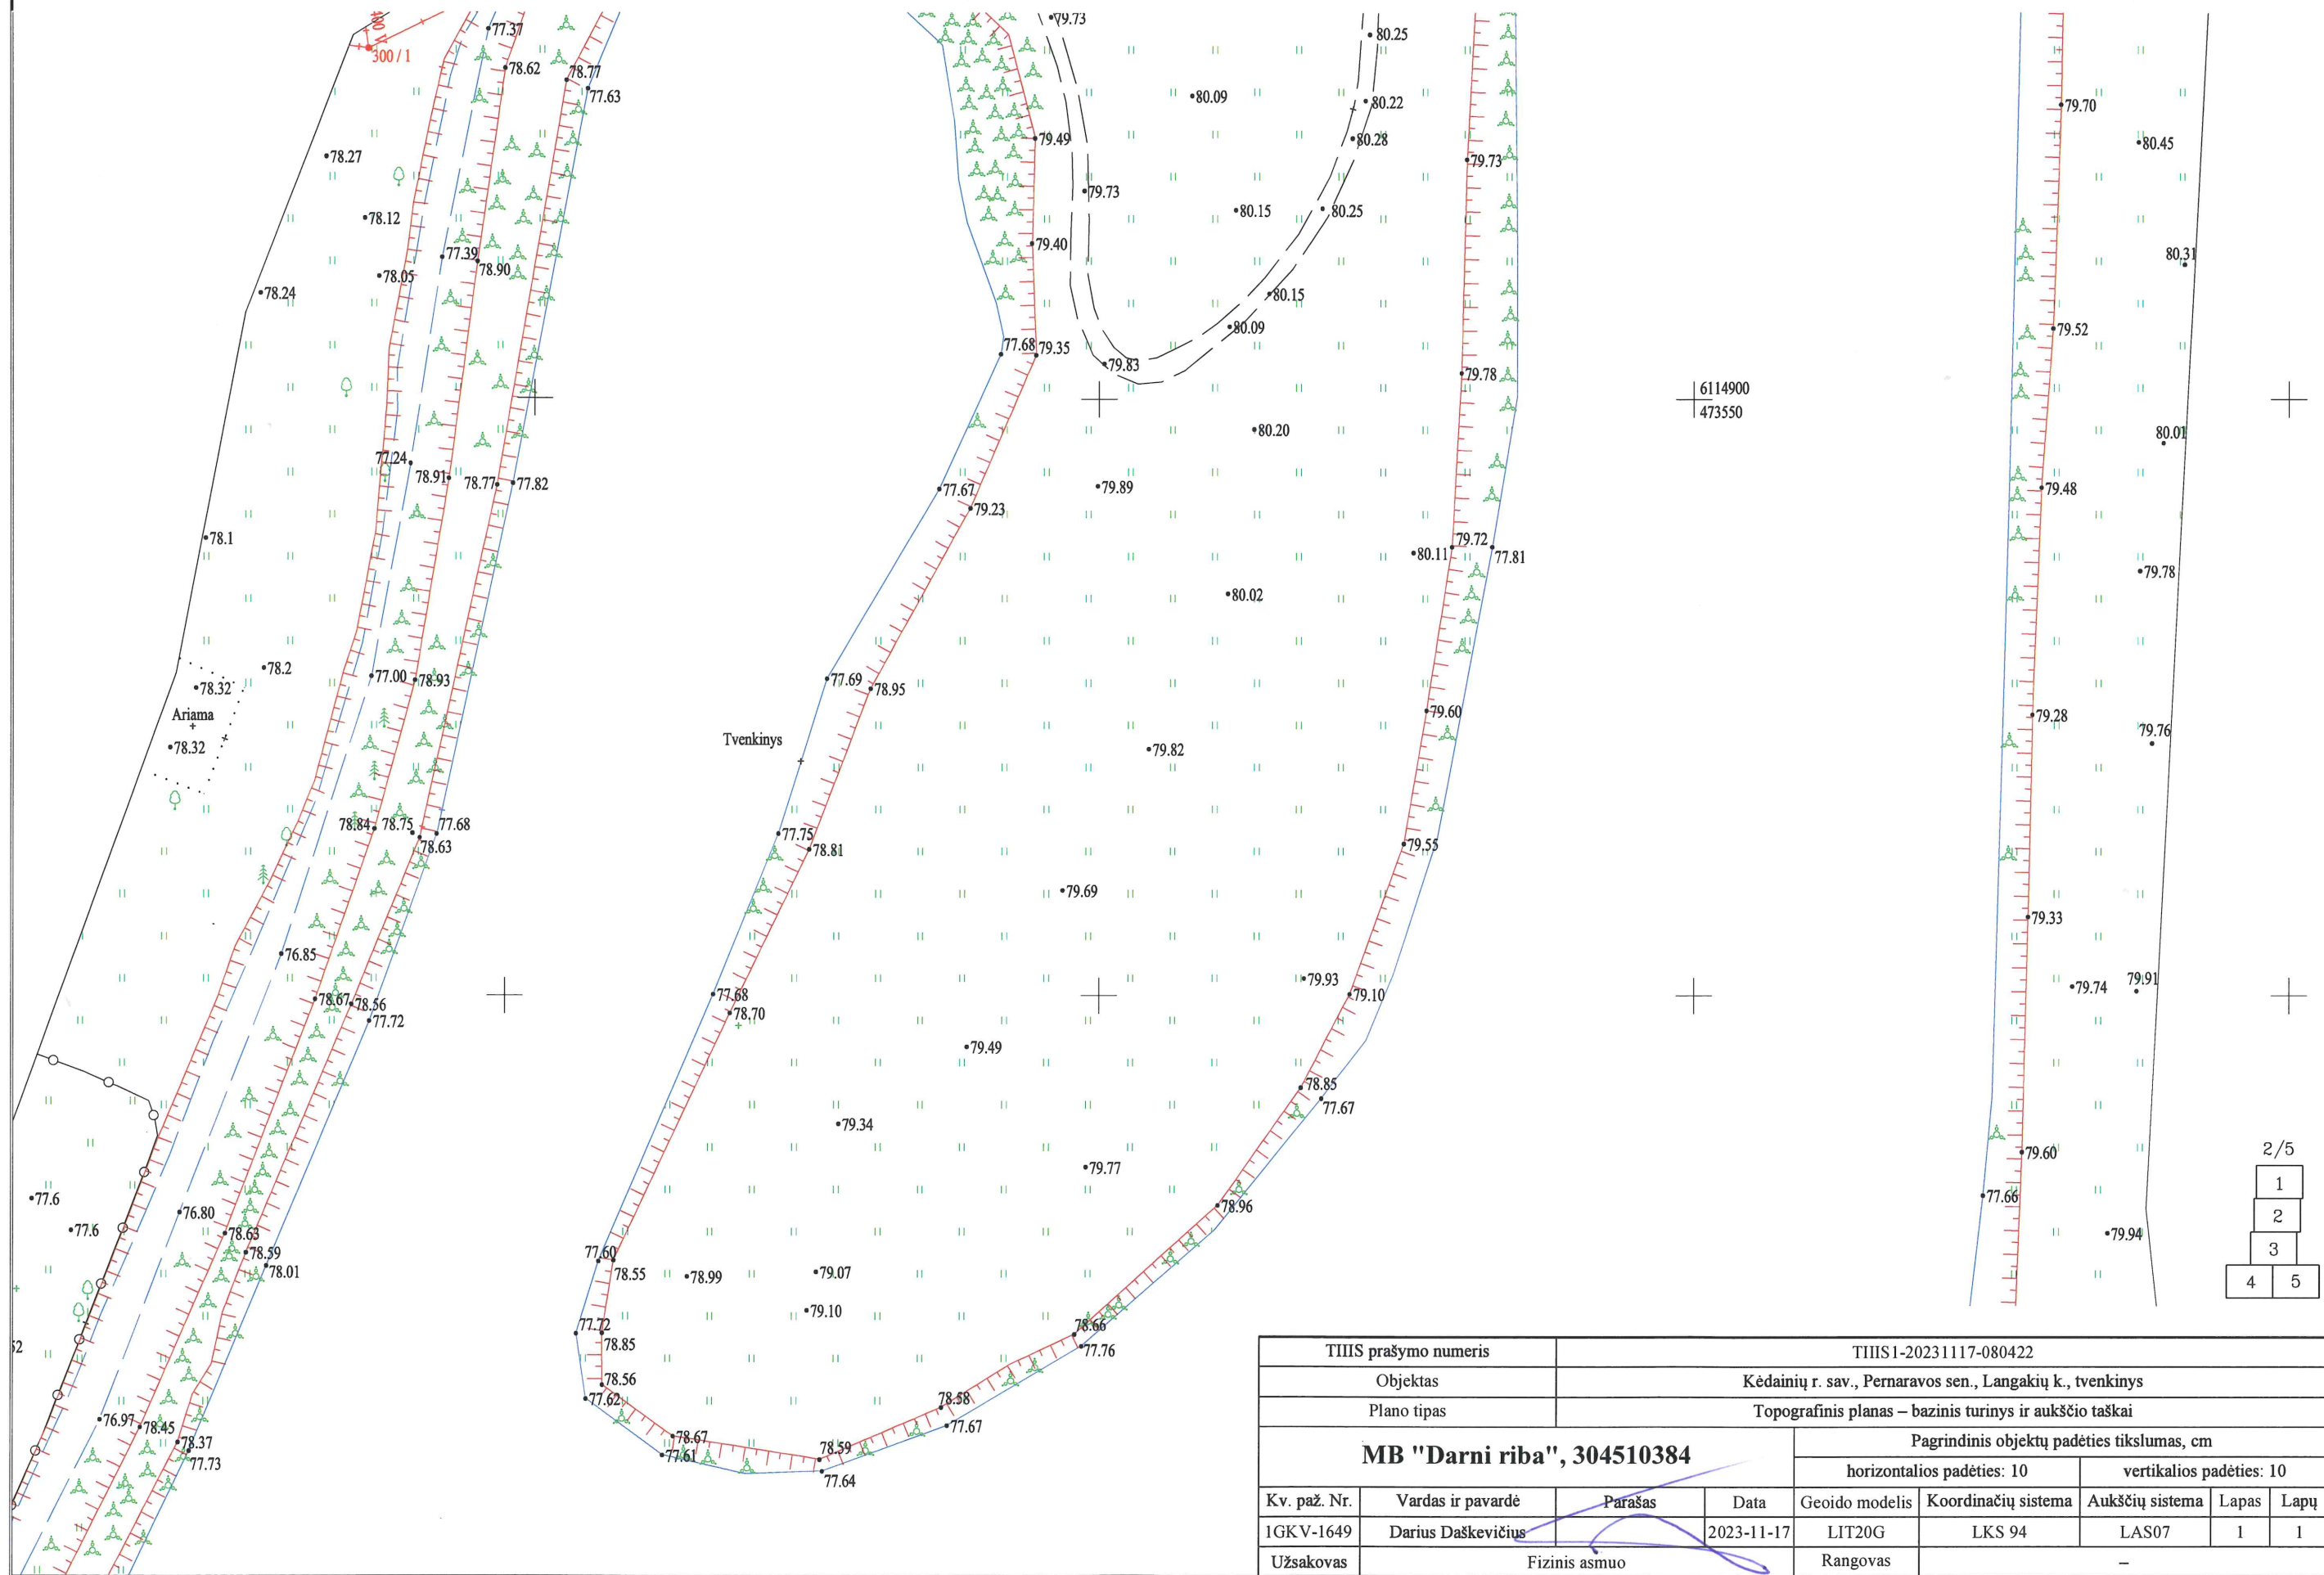


TIIS prašymo numeris		TIIS1-20231117-080422						
Objektas		Kėdainių r. sav., Pernaravos sen., Langakių k., tvenkinys						
Plano tipas		Topografinis planas – bazinis turinys ir aukščio taškai						
MB "Darni riba", 304510384					Pagrindinis objektų padėties tikslumas, cm			
					horizontalios padėties: 10		vertikalios padėties: 10	
Kv. paž. Nr.	Vardas ir pavardė	Parašas	Data	Geoido modelis	Koordinatinių sistema	Aukščių sistema	Lapas	Lapų
1GKV-1649	Darius Daškevičius		2023-11-17	LIT20G	LKS 94	LAS07	1	1
Užsakovas	Fizinis asmuo			Rangovas	–			

TOPOGRAFINIS PLANAS M 1:500

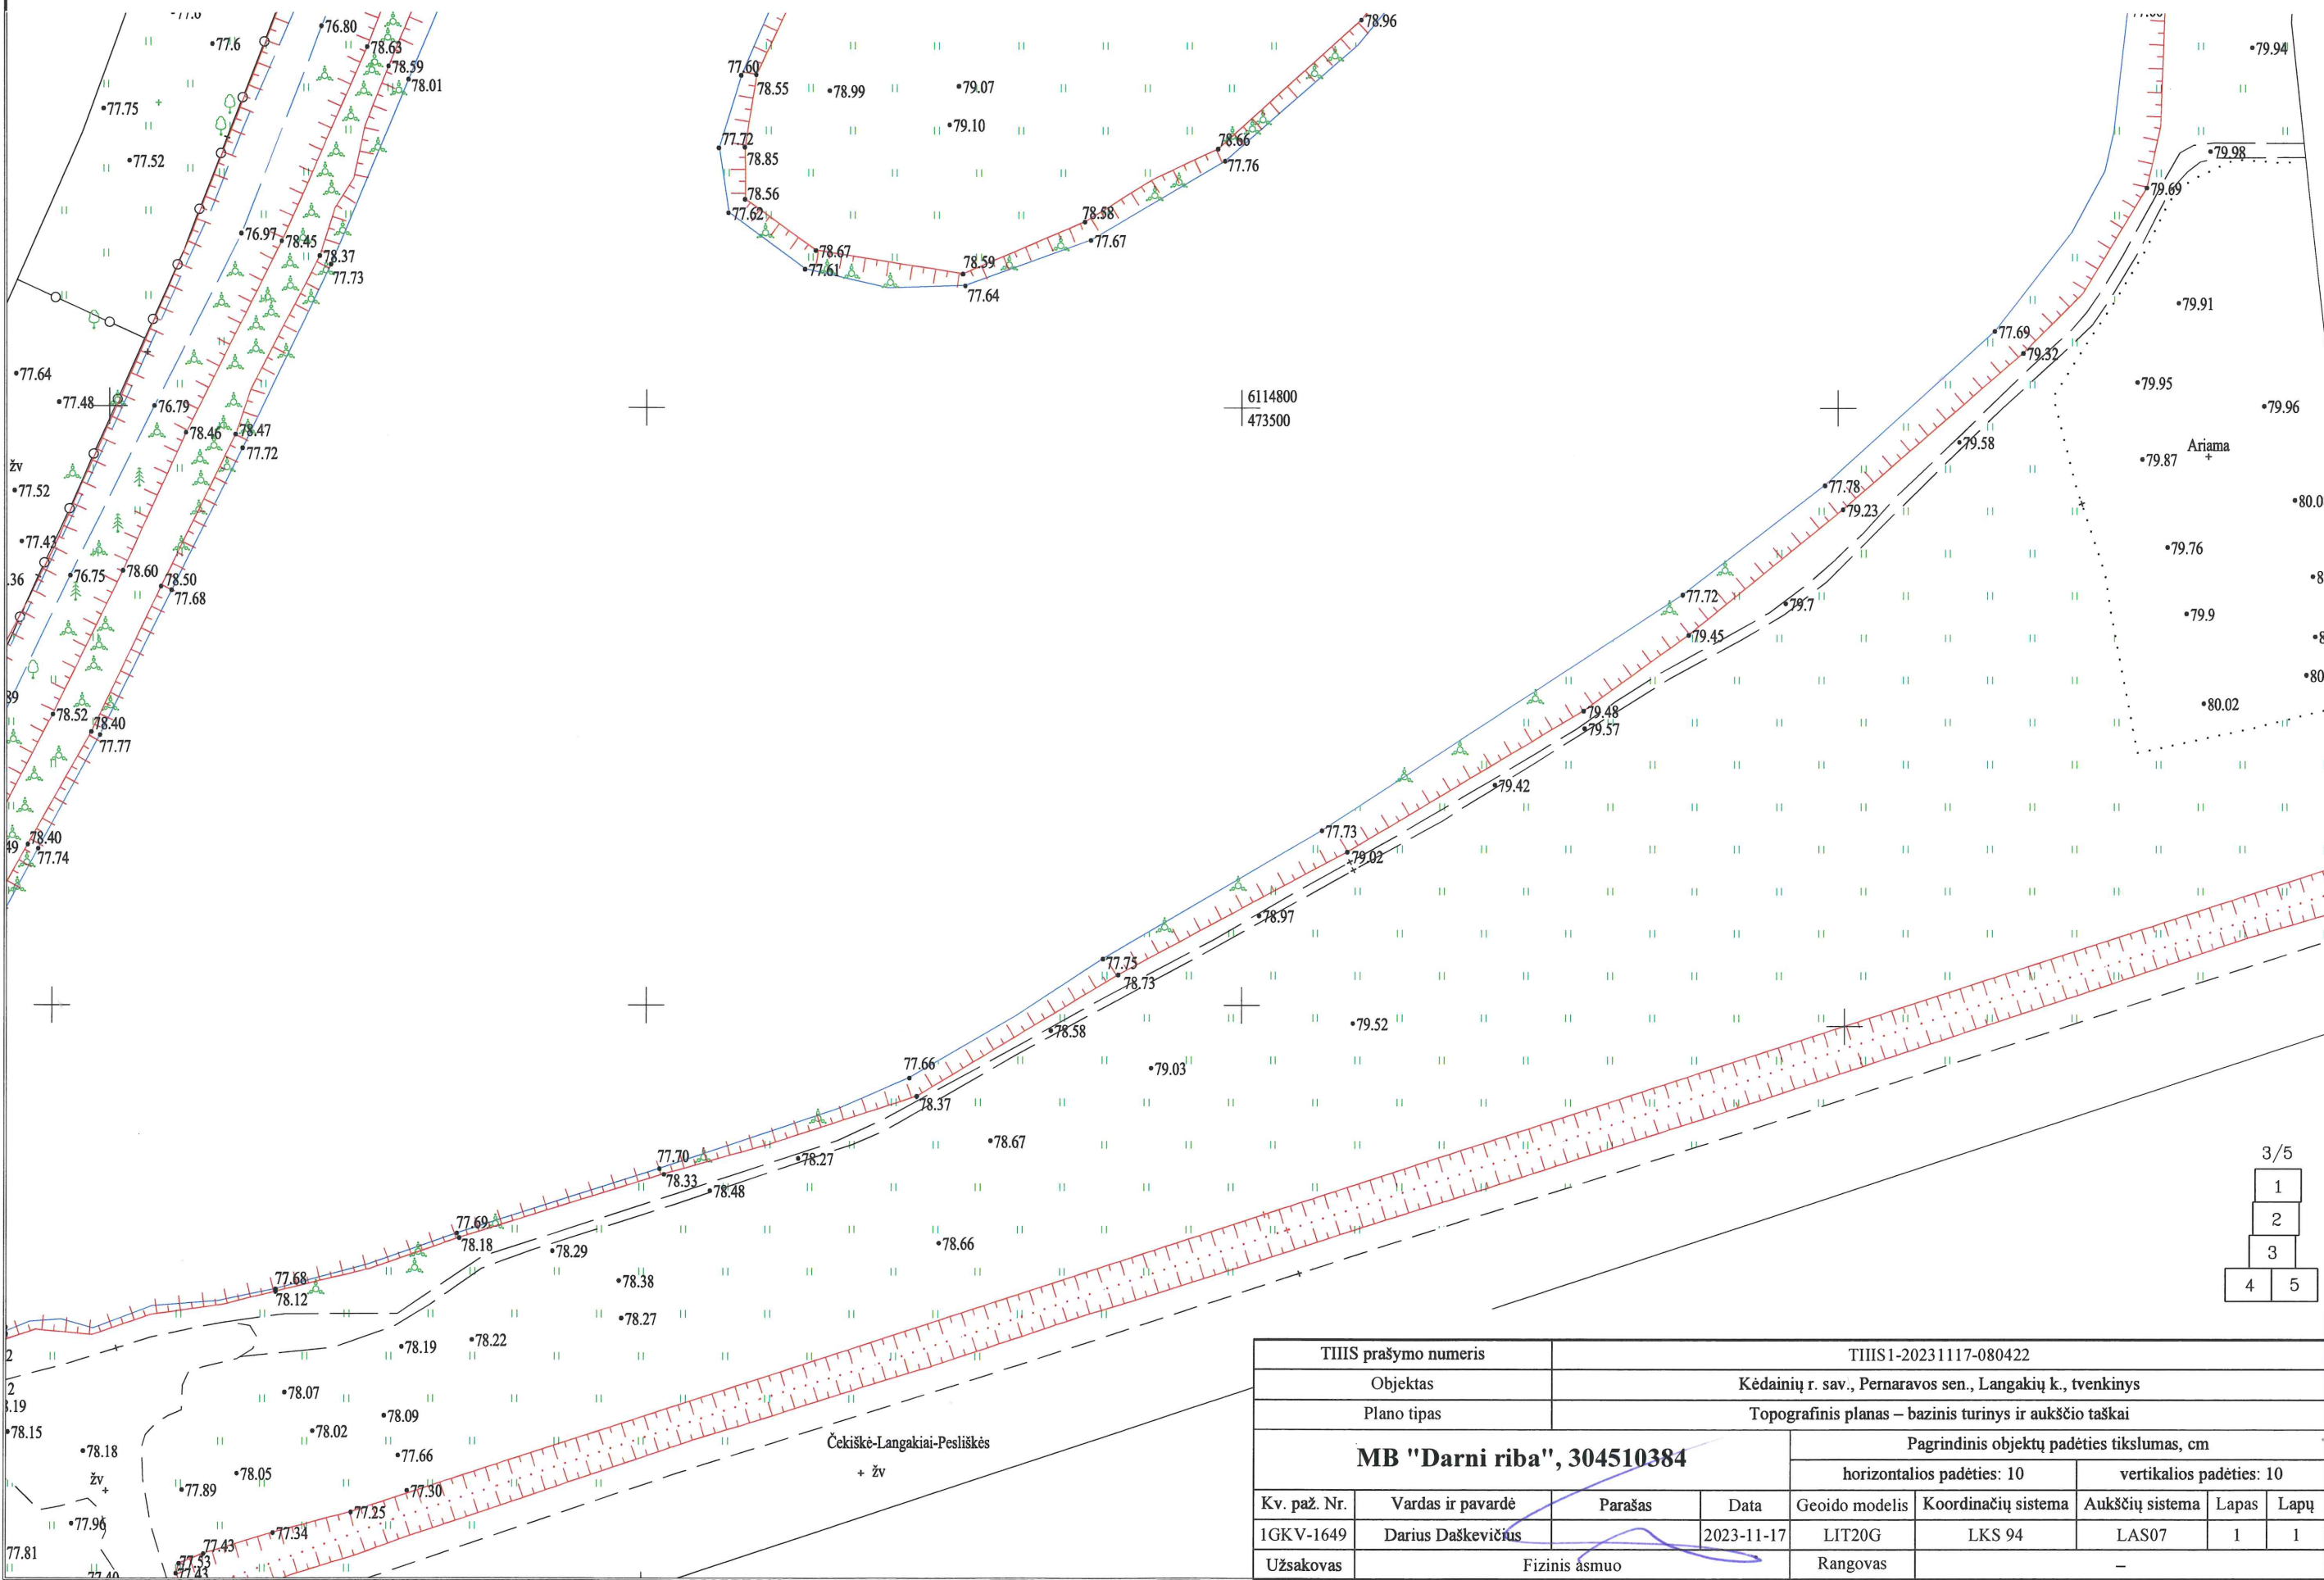


TIIS prašymo numeris				TIIS1-20231117-080422				
Objektas				Kėdainių r. sav., Pernaravos sen., Langakių k., tvenkinys				
Plano tipas				Topografinis planas – bazinis turinys ir aukščio taškai				
MB "Darni riba", 304510384				Pagrindinis objektų padėties tikslumas, cm				
				horizontalios padėties: 10		vertikalios padėties: 10		
Kv. paž. Nr.	Vardas ir pavardė	Parašas	Data	Geoido modelis	Koordinatų sistema	Aukščių sistema	Lapas	Lapų
1GKV-1649	Darius Daškevičius		2023-11-17	LIT20G	LKS 94	LAS07	1	1
Užsakovas	Fizinis asmuo			Rangovas	–			

TOPOGRAFINIS PLANAS M 1:500

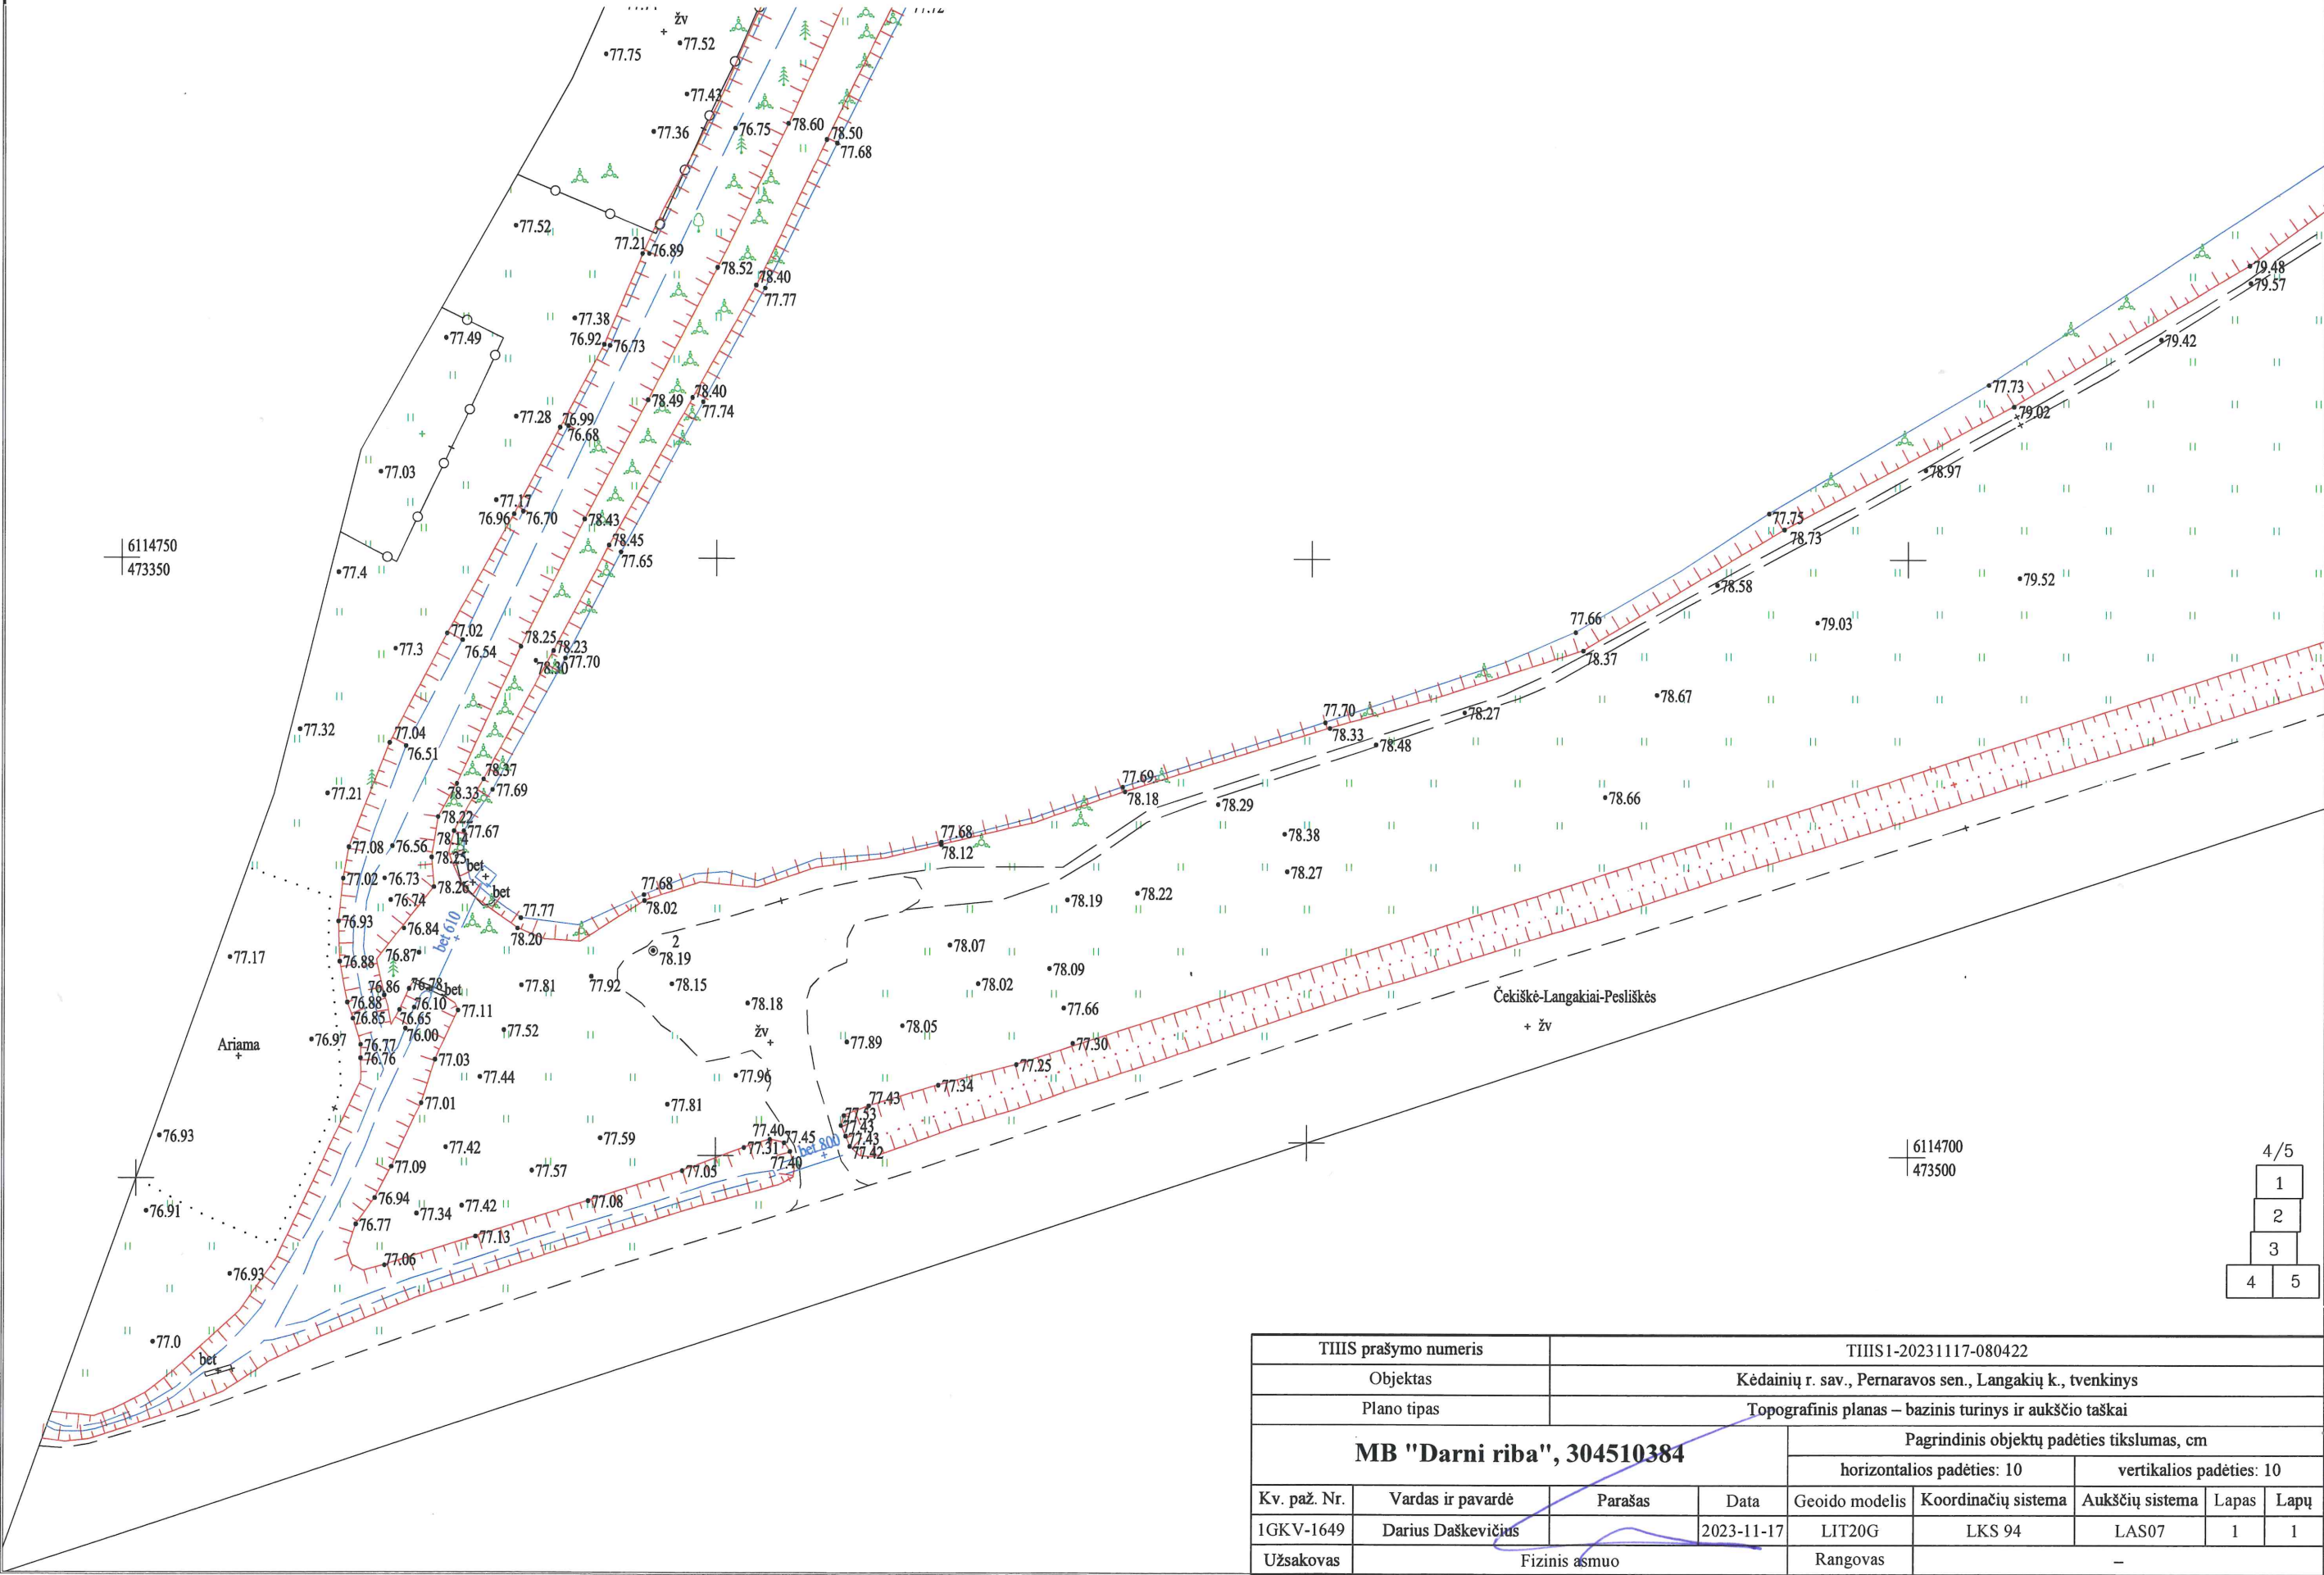

TIIS prašymo numeris				TIIS1-20231117-080422				
Objektas				Kėdainių r. sav., Pernaravos sen., Langakių k., tvenkinys				
Plano tipas				Topografinis planas – bazinis turinys ir aukščio taškai				
MB "Darni riba", 304510384				Pagrindinis objektų padėties tikslumas, cm				
				horizontalios padėties: 10		vertikalios padėties: 10		
Kv. paž. Nr.	Vardas ir pavardė	Parašas	Data	Geoido modelis	Koordinatų sistema	Aukščių sistema	Lapas	Lapų
IGKV-1649	Darius Daškevičius		2023-11-17	LIT20G	LKS 94	LAS07	1	1
Užsakovas	Fizinis asmuo			Rangovas	–			

TOPOGRAFINIS PLANAS M 1:500

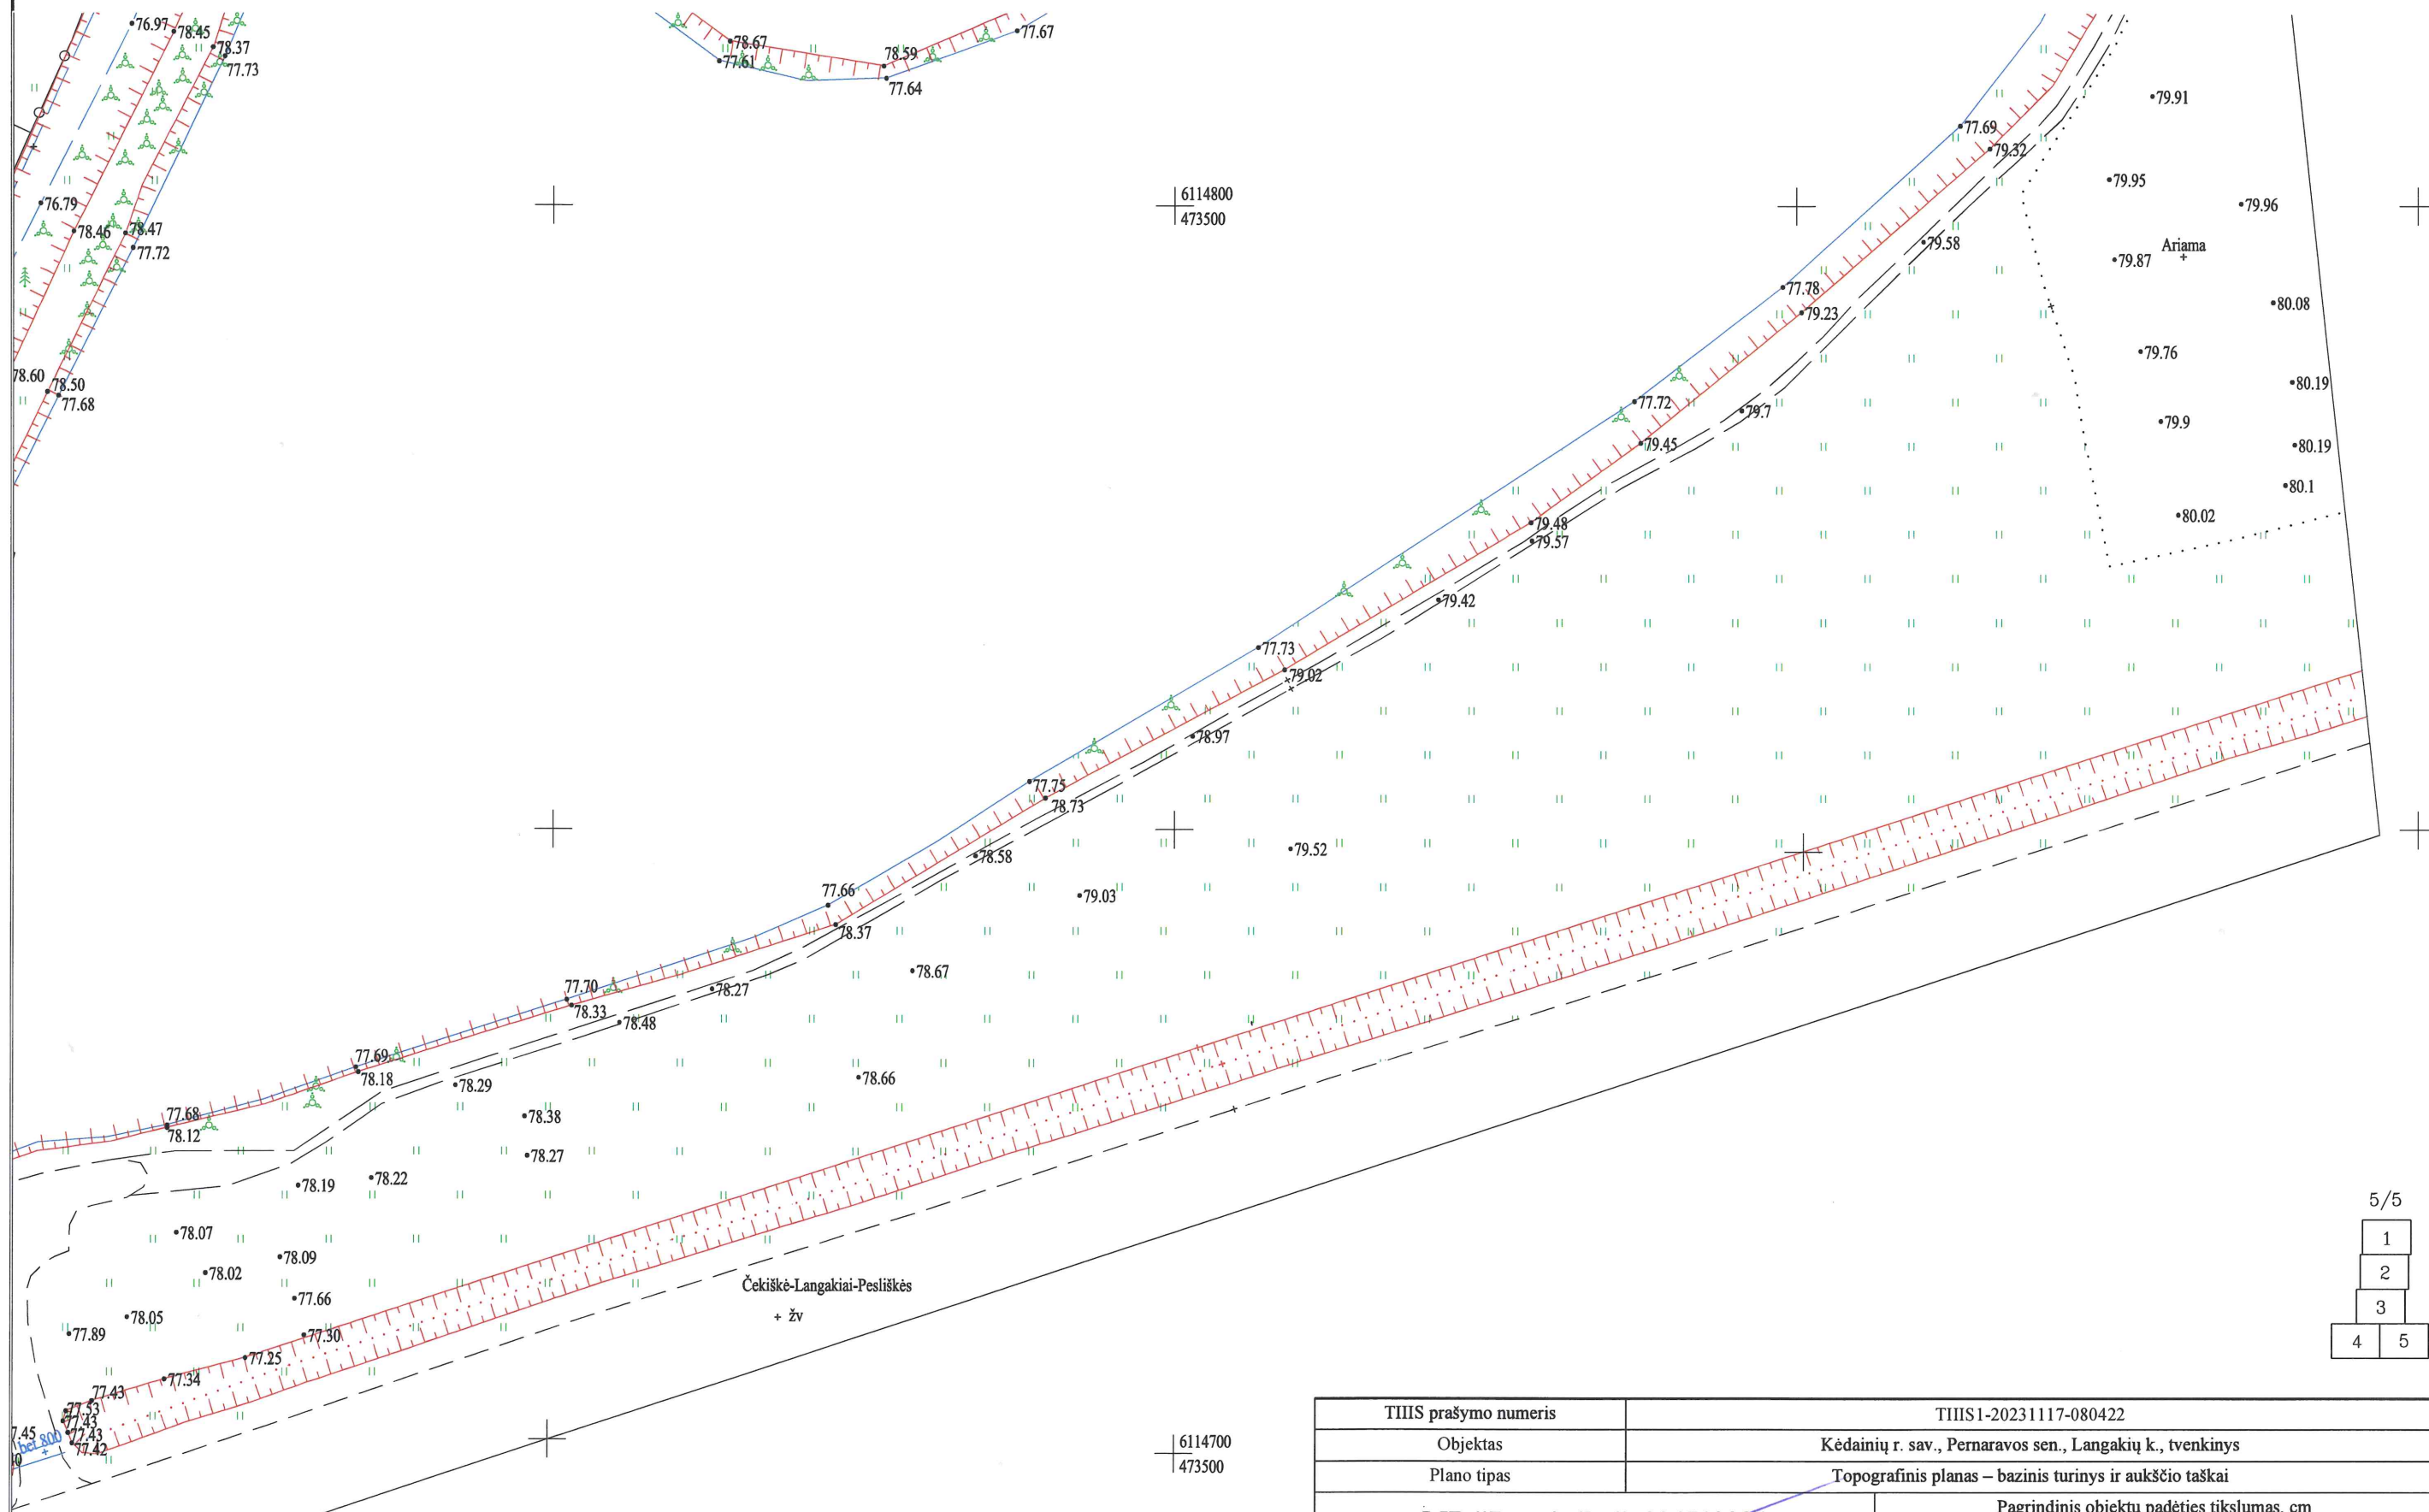

5/5

1
2
3
4
5

TIIS prašymo numeris		TIIS1-20231117-080422						
Objektas		Kėdainių r. sav., Pernaravos sen., Langakių k., tvenkinys						
Plano tipas		Topografinis planas – bazinis turinys ir aukščio taškai						
MB "Darni riba", 304510384					Pagrindinis objektų padėties tikslumas, cm			
					horizontalios padėties: 10		vertikalios padėties: 10	
Kv. paž. Nr.	Vardas ir pavardė	Parašas	Data	Geoido modelis	Koordinatinių sistema	Aukščių sistema	Lapas	Lapų
1GKV-1649	Darius Daškevičius		2023-11-17	LIT20G	LKS 94	LAS07	1	1
Užsakovas	Fizinis asmuo			Rangovas	–			



STATYBOS PRODUKCIJOS
SERTIFIKAVIMO CENTRAS

Valstybės įmonė Statybos produkcijos sertifikavimo centras, įmonės kodas 110068926, Linkmenų g. 28, LT-08217 Vilnius

KVALIFIKACIJOS ATESTATAS

Nr.17326

Valerijus Gasiūnas

A.k. [redacted]

Suteikta teisė eiti ypatingo statinio projekto vadovo ir ypatingo statinio projekto vykdymo priežiūros vadovo pareigas.

Statiniai: inžineriniai tinklai: vandentiekio ir nuotekų šalinimo; hidrotechnikos statiniai; kitos paskirties inžineriniai statiniai.

Direktorius



Robertas Encius

Išduotas 2016 m. gegužės 31 d.

Pirmą kartą išduotas 2006 m. balandžio 26 d.

Kvalifikacijos atestatų registras skelbiamas www.spssc.lt

16523



STATYBOS PRODUKCIJOS
SERTIFIKAVIMO CENTRAS

Valstybės įmonė Statybos produkcijos sertifikavimo centras, įmonės kodas 110068926, Linkmenų g. 28, LT-08217 Vilnius

KVALIFIKACIJOS ATESTATAS

Nr.34407

Valerijus Gasiūnas

A.k. [redacted]

Suteikta teisė eiti ypatingo statinio projekto dalies vadovo ir ypatingo statinio projekto dalies vykdymo priežiūros vadovo pareigas.

Statiniai: inžineriniai tinklai: vandentiekio ir nuotekų šalinimo; hidrotechnikos statiniai; kitos paskirties inžineriniai statiniai.

Projekto dalys: sklypo sutvarkymo, konstrukcijų, vandentiekio ir nuotekų šalinimo, pasirengimo statybai ir statybos darbų organizavimo, statybos skaičiuojamosios kainos nustatymo.

Direktorius



Robertas Encius

Išduotas 2015 m. balandžio 10 d.

Pirmą kartą išduotas 2015 m. balandžio 10 d.

Kvalifikacijos atestatų registras skelbiamas www.spssc.lt

12890

FR0468 forma patvirtinta
Valstybinės mokesčių inspekcijos prie
Lietuvos Respublikos finansų ministerijos
viršininko 2002 m. gruodžio 24 d.
įsakymu Nr. 373
(Valstybinės mokesčių inspekcijos prie
Lietuvos Respublikos finansų ministerijos
viršininko 2013 m. birželio 25 d.
įsakymo Nr. VA-37 redakcija)

**NUOLATINIO LIETUVOS GYVENTOJO INDIVIDUALIOS VEIKLOS VYKDYMO
PAŽYMA Nr. 574707**

Pažymima, kad VALERIJUS GASIŪNAS, identifikacinis numeris 80000000000,

nuo 2004-04-15 vykdo individualią veiklą:

<u>740000</u> (kodas pagal EVRK 2 red.*)	<u>Kita verslo veikla</u> (veiklos rūšies pavadinimas)	<u>2004-04-15</u> (nuo)
<u>450000</u> (kodas pagal EVRK 2 red.*)	<u>Statyba</u> (veiklos rūšies pavadinimas)	<u>2004-04-15</u> (nuo)
<u>711200</u> (kodas pagal EVRK 2 red.*)	<u>Inžinerijos veikla ir su ja susijusios techninės konsultacijos</u> (veiklos rūšies pavadinimas)	<u>2013-11-18</u> (nuo)
<u>721900</u> (kodas pagal EVRK 2 red.*)	<u>Kiti gamtos mokslų ir inžinerijos moksliniai tyrimai ir taikomoji veikla</u> (veiklos rūšies pavadinimas)	<u>2013-11-18</u> (nuo)


* EVRK 2 red. Ekonominės veiklos rūšių klasifikatorius (EVRK 2 red.)

Ši pažyma naudojama tik gyventojo pajamų mokesčio mokėjimo tikslais.

Kopija tikra
Valerijus Gasiūnas
Gasiūnas


BRĖŽINIŲ ŽINIARAŠTIS

Eil.Nr.	Dokumento žymuo	Laida	Dokumento pavadinimas	Lapai
1		0	BRĖŽINIŲ ŽINIARAŠTIS	1
2	2023/E13-SSP- 1	0	Sklypo planas	2
3	2023/E13-SSP -2	0	Tvenkinio išilginis profilis A-A	1
4	2023/E13-SSP -3	0	Vandens paėmimui privažiavimo aikštelės ir paplūdimio profiliai	1

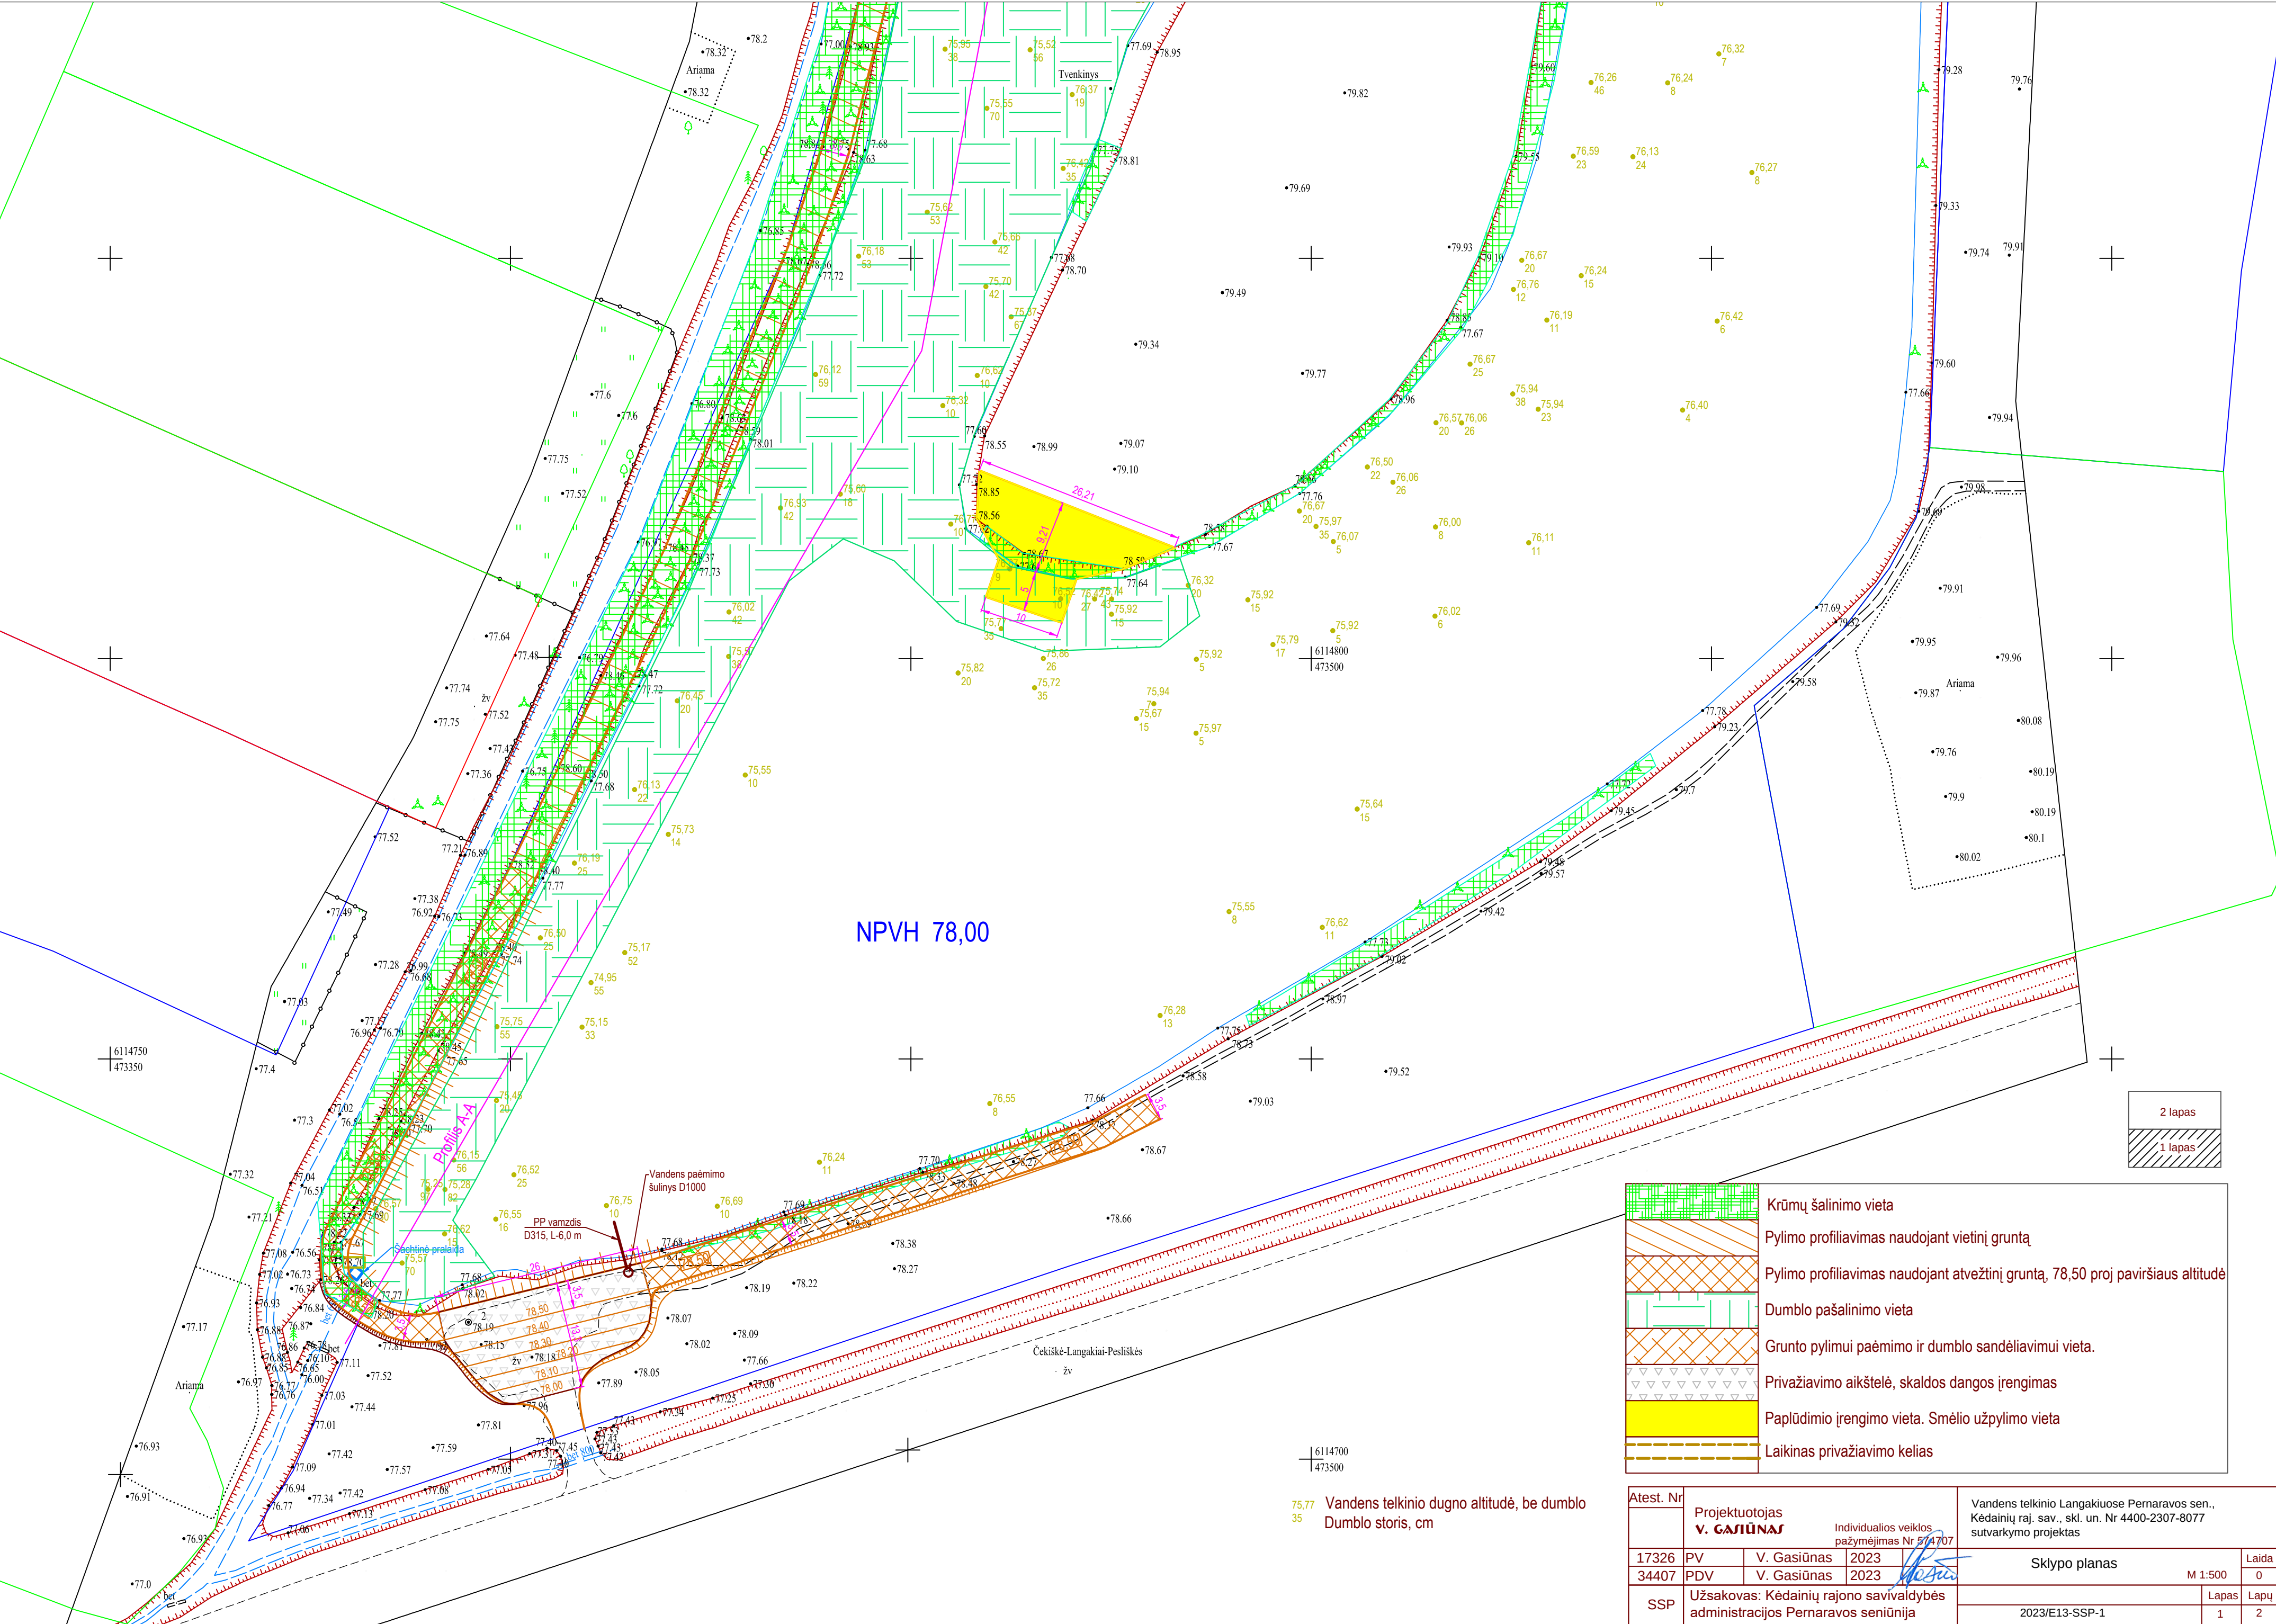


	Krūmų šalinimo vieta
	Pylimo profiliavimas naudojant vietinį gruntą
	Pylimo profiliavimas naudojant atvežtinį gruntą, 78,50 proj paviršiaus altitudė
	Dumblo pašalinimo vieta
	Grunto pylimui paėmimo ir dumblo sandėliavimui vieta.
	Privaziavimo aikštelė, skaldos dangos įrengimas
	Papildinio įrengimo vieta. Smėlio užpildymo vieta
	Laikinas privažiavimo kelias

Atest. Nr.	Projektuotojas V. GASIŪNAS			Individualios veiklos pažymėjimas Nr. 574707	Vandens telkinio Langakiuose Pernaravos sen., Kėdainių raj. sav., skl. un. Nr 4400-2307-8077 sutvarkymo projektas
17326	PV	V. Gasiūnas	2023		
34407	PDV	V. Gasiūnas	2023	Sklypo planas M 1:500	Laida 0
SSP	Užsakovas: Kėdainių rajono savivaldybės administracijos Pernaravos seniūnija				Lapas 1
				2023/E13-SSP-1	

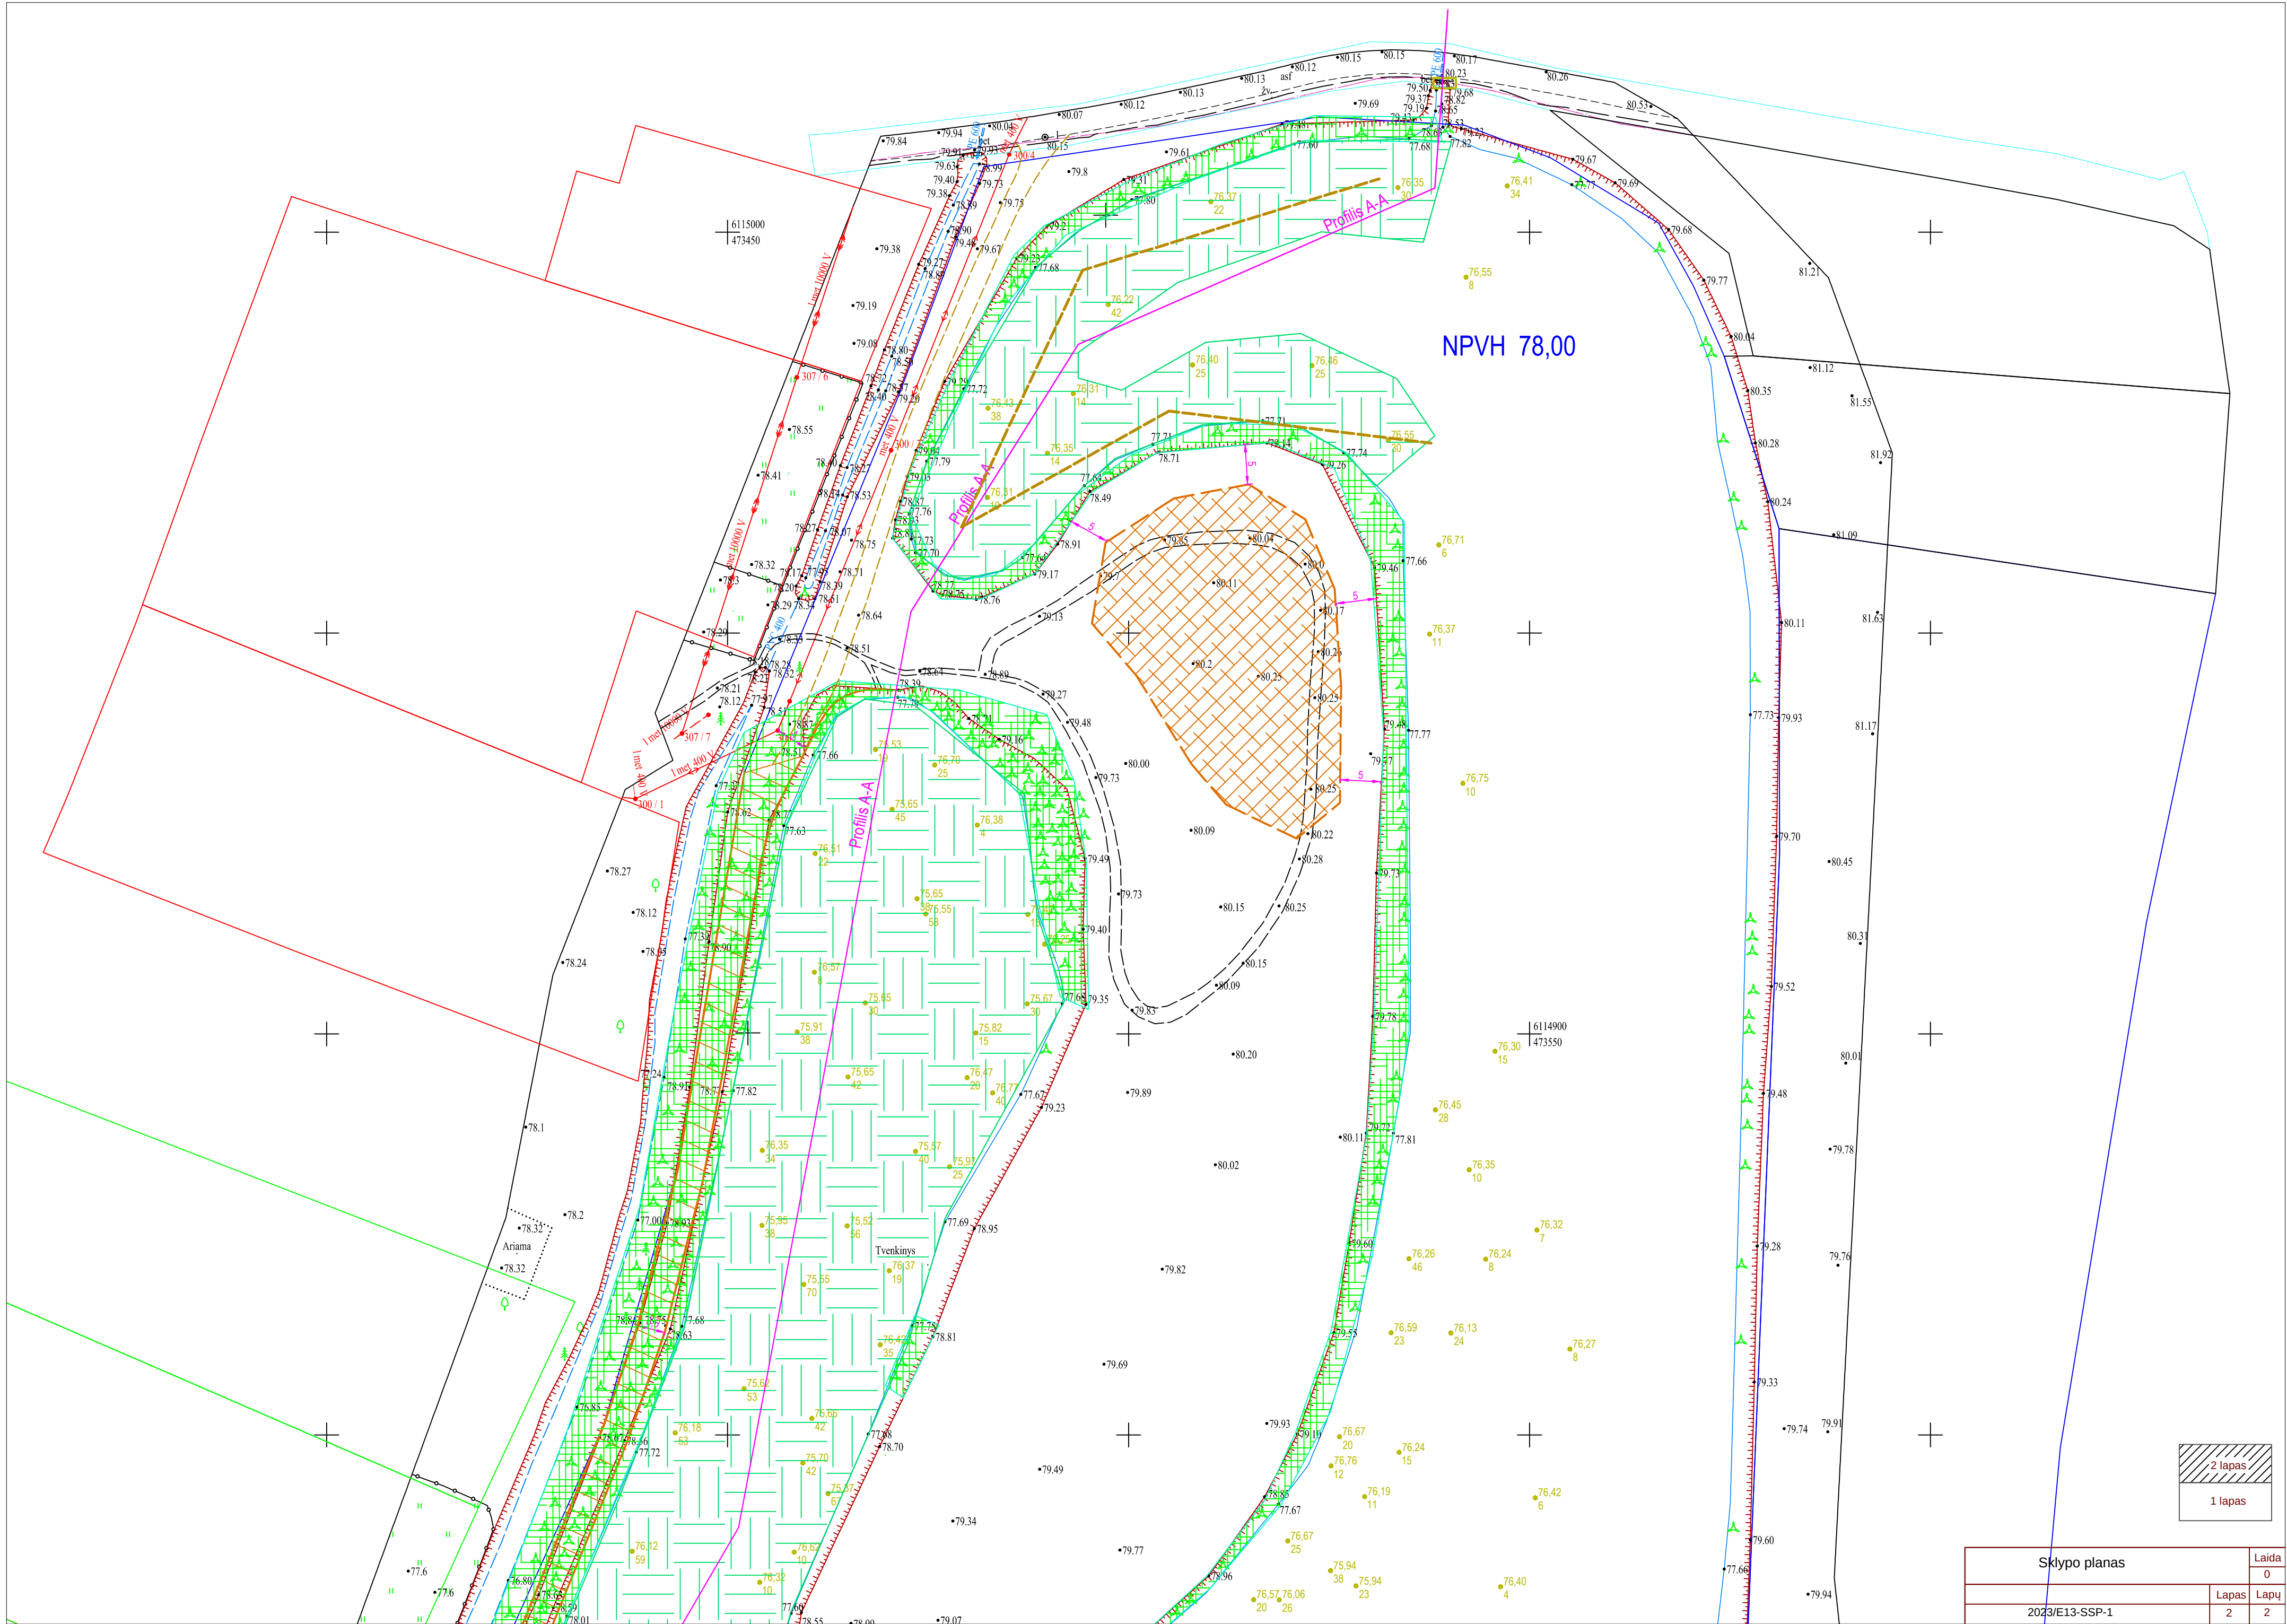


Skiypo planas		Laida
		0
	Lapas	Lapų
2023/E13-SSP-1	2	2

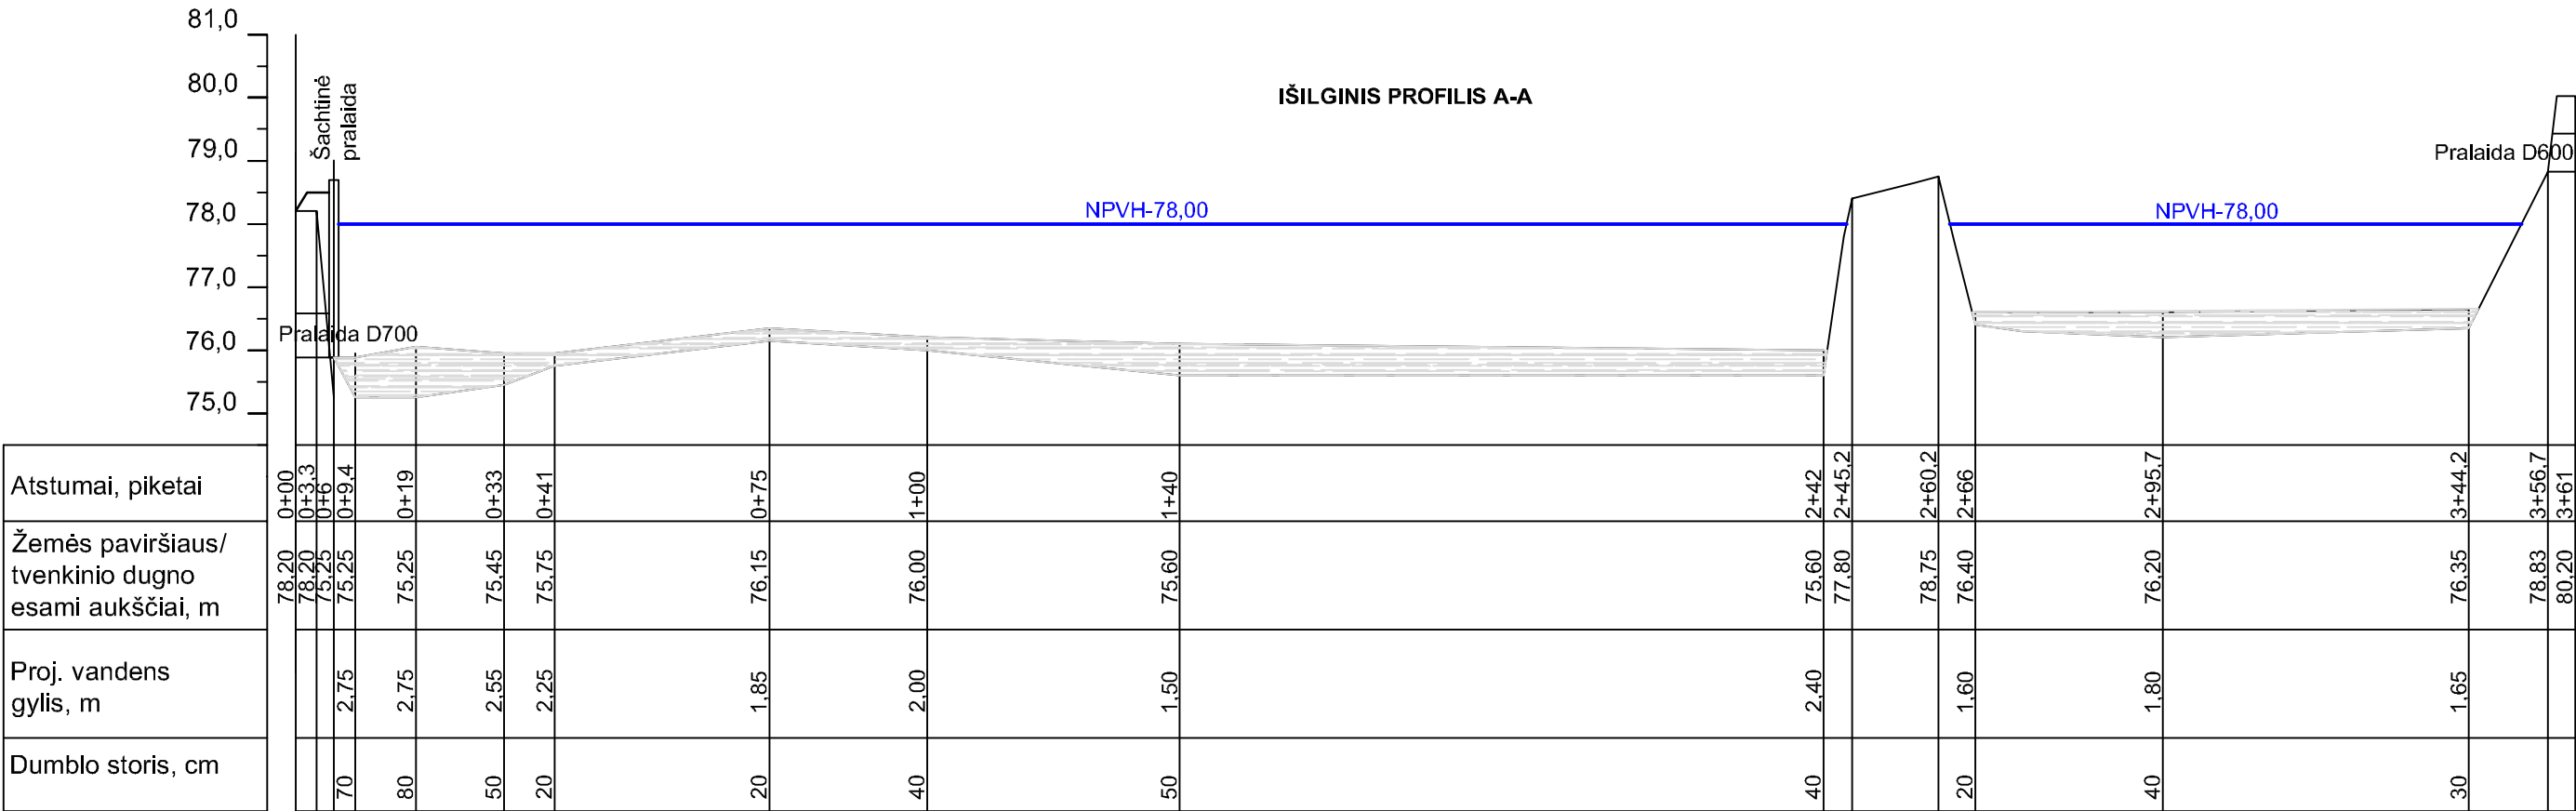


Profilio vietą žr. brėž. 2023/E12-SSP-1

Atest. Nr	Projektuotojas V. GASIŪNAS			Vandens telkinio Langakiuose Pernaravos sen., Kėdainių raj. sav., skl. un. Nr 4400-2307-8077 sutvarkymo projektas		
	Individualios veiklos pažymėjimas Nr 574707					
17326	PV	V. Gasiūnas	2023	Tvenkinio išilginis profilis A-A		Laida
34407	PDV	V. Gasiūnas	2023			0
SSP	Užsakovas: Kėdainių rajono savivaldybės administracijos Pernaravos seniūnija				Lapas	Lapų
					2023/E13-SSP-3	1 1

PAPLŪDIMIO PROFILIS

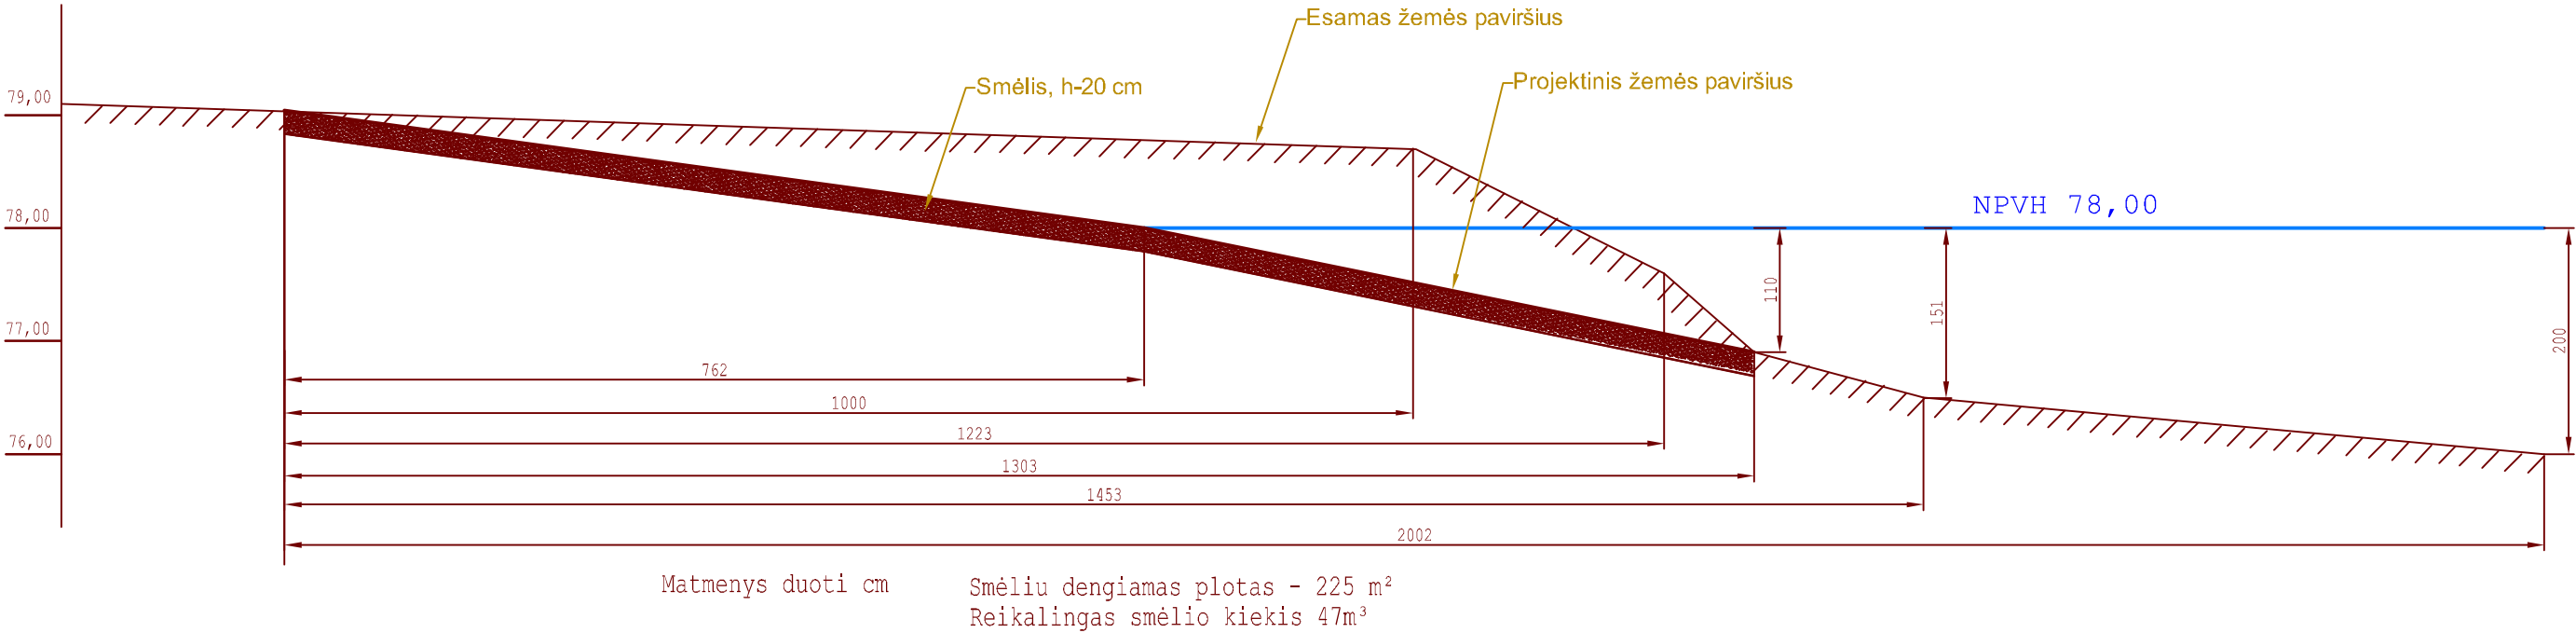

AIKŠTELĖS PROFILIS PER VANDENS
PAĖMIMO ŠULINĮ IR AIKŠTELĖS VIDURĮ

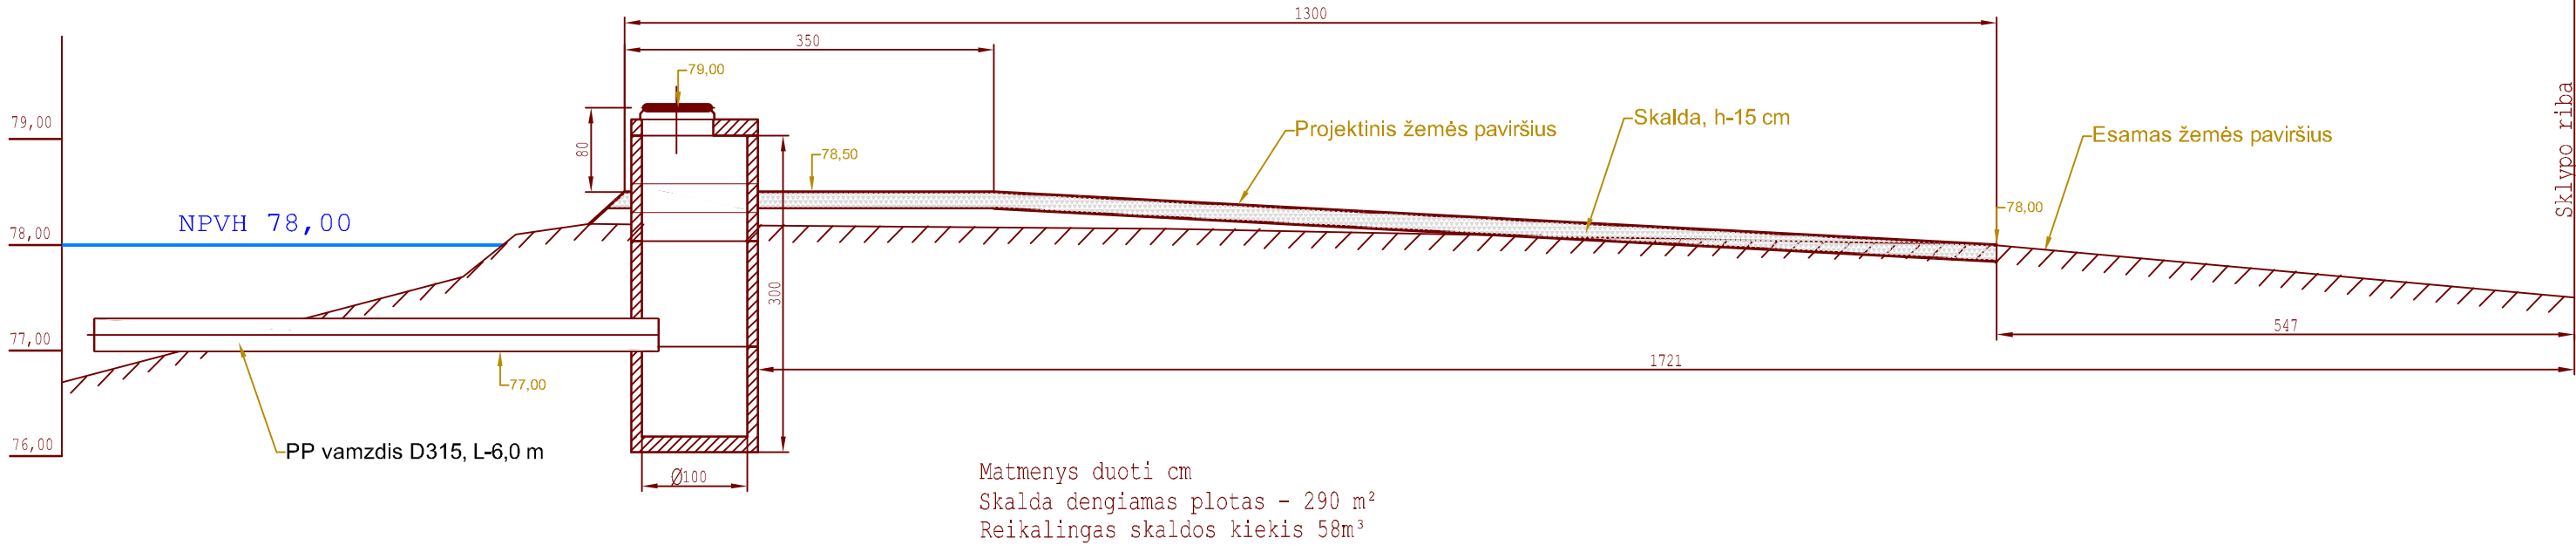

Atest. Nr	Projektuotojas V. GASIŪNAS Individualios veiklos pažymėjimas Nr. 874707				Vandens telkinio Langakiuose Pernaravos sen., Kėdainių raj. sav., skl. un. Nr 4400-2307-8077 sutvarkymo projektas			
17326	PV	V. Gasiūnas	2023		Vandens paėmimui privažiavimo aikštelės ir paplūdimio profiliai			Laida
34407	PDV	V. Gasiūnas	2023					0
SSP	Užsakovas: Kėdainių rajono savivaldybės administracijos Pernaravos seniūnija							Lapas
					2023/E13-SSP-2			1
								Lapų
								1