

UAB Kadastro centras

**NEKILNOJAMOJO DAIKTO
KADASTRINIŲ MATAVIMŲ BYLA**

Tomas: 1

Nekilnojamojo turto objektas: Statinys (statiniai)

Bylos Nr.: 75/3011

Registro Nr.: 97/1909 (Statiniai)

Adresas: Skuodo r. sav. Aleksandrijos k. Liepų g. 1

Lapų skaičius: 13



SUDERINTA

Valstybės įmonės Registrų centro Telšių filialas

Elektroniniu parašu pasirašė: Regina Bėrontienė

Pareigos: Vyresnioji kadastro specialistė

Laiko žyma: 2014-01-20 15:54:38

Bylos Nr. 75/3011

Tomo Nr. 1

Registro 97/1909

BYLOS TOMO VIDAUS APYRAŠAS

Eil. Nr.	Dokumento pavadinimas	Dokumento		Lapų skaič.	Bylos lapų numeriai	Pastabos
		Nr.	Data			
1	Statinio planas "STATINIŲ IŠDĖSTYMO PLANAS"		2014-01-07	1	1	
2	Statinio nuotraukos 1F FORMA		2014-01-07	1	2	
3	Statinio planas "RŪSYS"		2014-01-07	1	3	
4	Statinio planas "PIRMAS AUKŠTAS"		2014-01-07	1	4	
5	Statinio planas "ANTRAS AUKŠTAS"		2014-01-07	1	5	
6	Pagrindinio pastato, jo dalių ir priestatų kadastro duomenys 1A FORMA		2014-01-07	3	6-8	
7	Pagrindinio pastato, jo dalių ir priestatų įkainojimas (perkainojimas) 2A FORMA		2014-01-07	1	9	
8	Pagrindinio pastato vidaus plotų eksplikacija 3 FORMA		2014-01-07	3	10-12	

Vidaus apyrašo lapų

12

Matavimo specialistė Virginija Petrikiene

Statinio nuotraukos

Adresas Skuodo r. sav. Aleksandrijos k. Liepų g. 1

Pavadinimas Administracinis pastatas

Unikalus Nr. 7597-4013-5011

Žymėjimas 1B2p

Paskirtis Administracinė

Matavimų data 2014-01-07




Parengė Matavimo specialistė Virginija Petrikenė *Virgija*

Tikrino Matininkė Ona Kaliakiniene *Ona*





1043227446

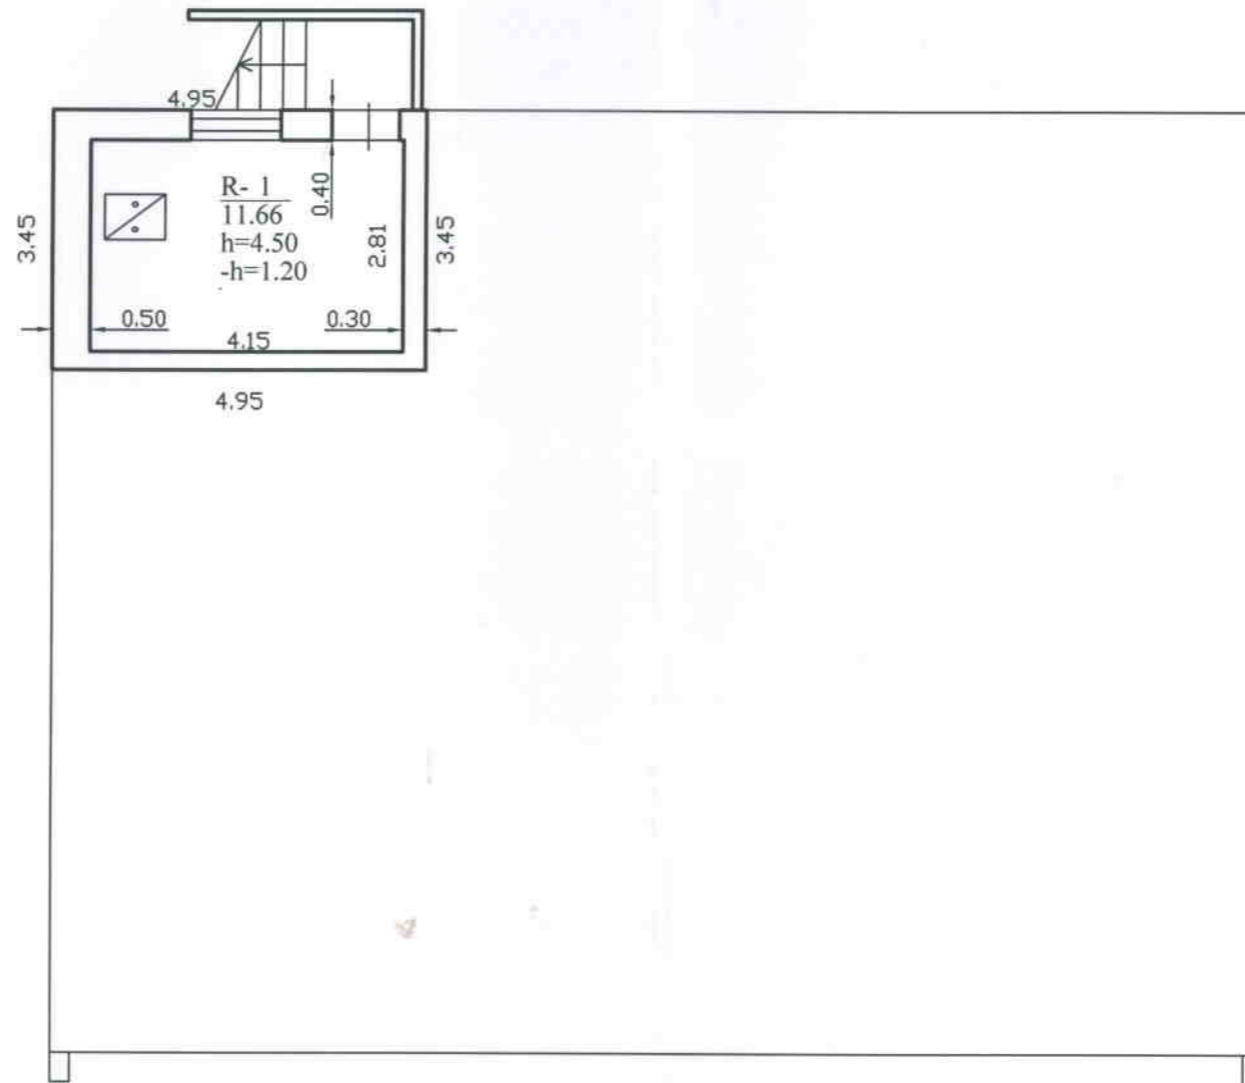


UAB Kadastro centras			
Kvalifik.paž. Nr.2M-M-233 išduotas 2008-06-11			
Pareigos	V., pavardė	Parašas	Data
Matav. spec.	V.Petrikienė	<i>[Signature]</i>	2014-01-07
Matininkė	O.Kaliakiniene	<i>[Signature]</i>	
Rūsio (pusrūsio) planas		1:100	A.V.
Skuodo r. sav. Aleksandrijos k. Liepų g. 1			
Sudarytas pagal 2014-01-07 kadastrinių matavimų duomenis		Pastato pažymėjimas plane 1B2p	





1043227446

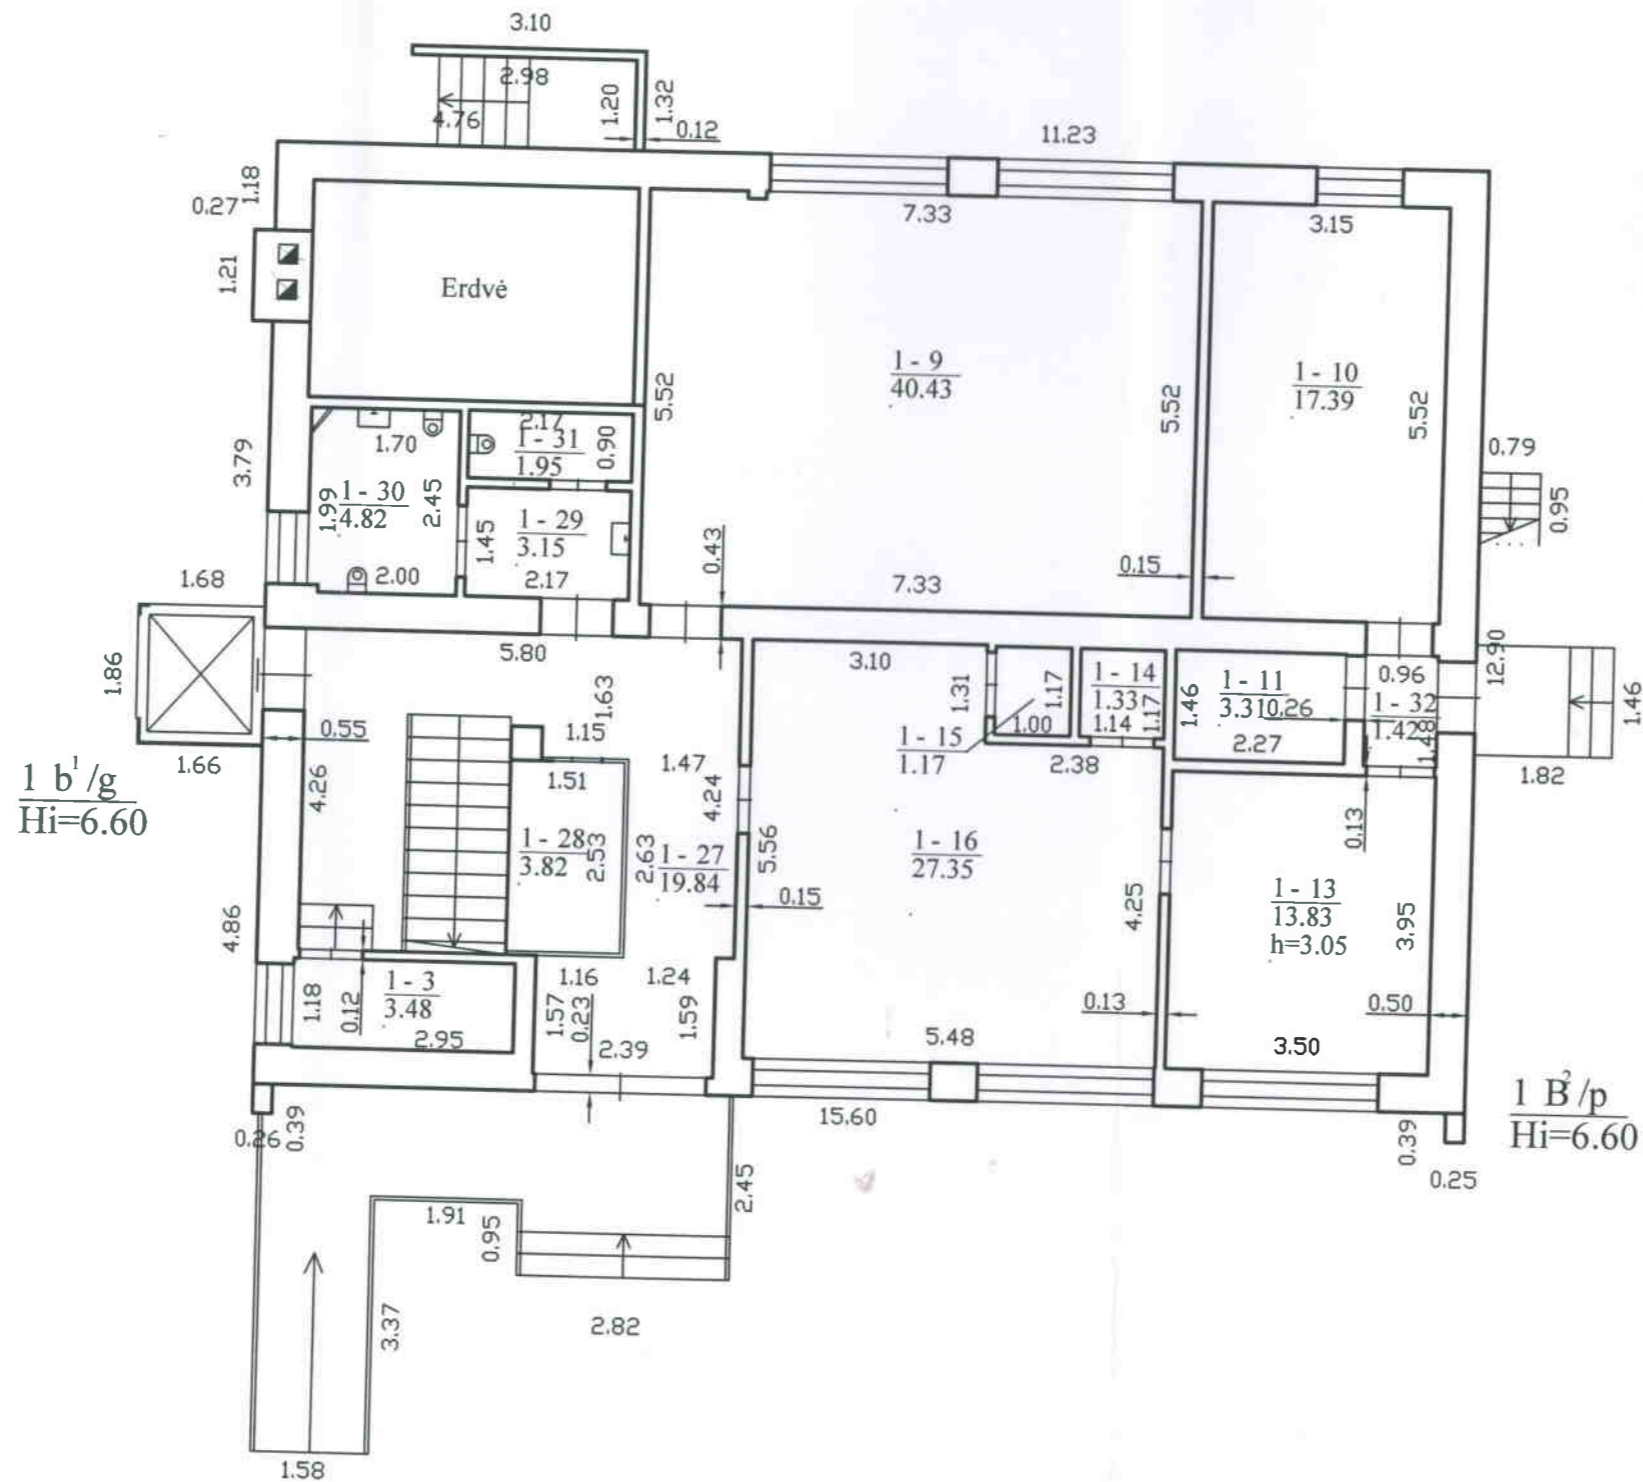


UAB Kadastro centras			
Kvalifik.paž. Nr.2M-M-233 išduotas 2008-06-11			
Pareigos	V., pavardė	Parašas	Data
Matav. spec.	V.Petrikienė	<i>[Signature]</i>	2014-01-07
Matininkė	O.Kaliakiniene	<i>[Signature]</i>	
Pirmo aukšto planas		1:100	A.V.
Skuodo r. sav. Aleksandrijos k. Liepų g. 1			
Sudarytas pagal 2014-01-07 kadastrinių matavimų duomenis		Pastato pažymėjimas plane 1B2p	





1043227446

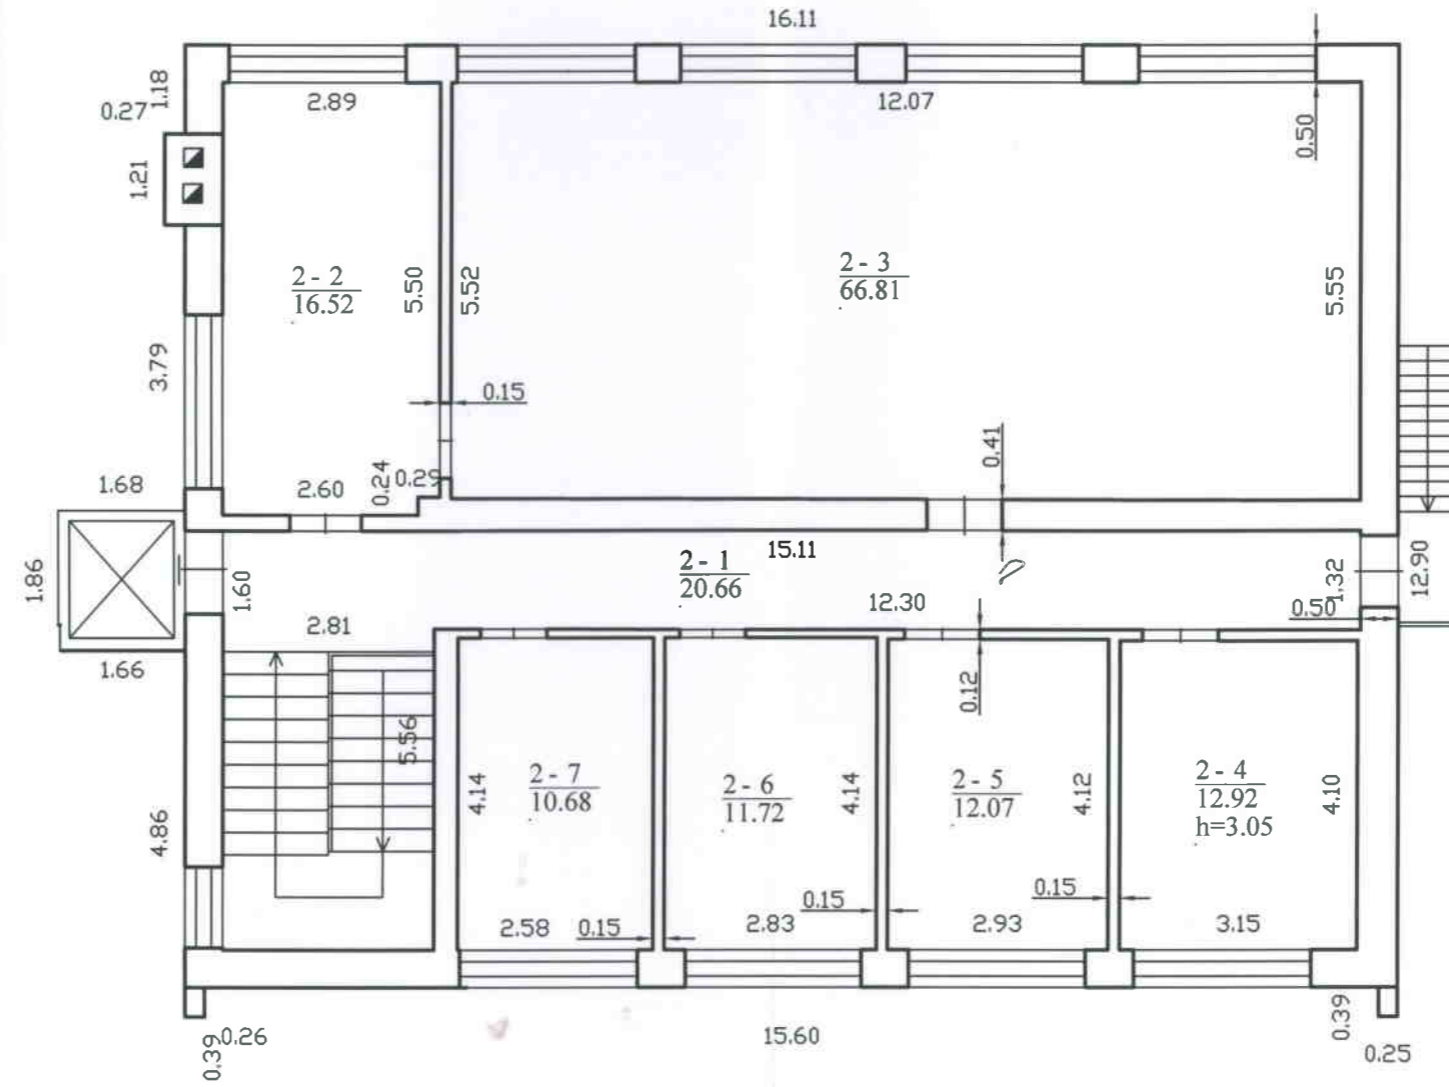

UAB Kadastro centras			
Kvalifik paž. Nr.2M-M-233 išduotas 2008-06-11			
Pareigos	V., pavardė	Parašas	Data
Matav. spec.	V.Petrikienė	<i>[Signature]</i>	2014-01-07
Matininkė	O.Kaliakiniene	<i>[Signature]</i>	
Antro aukšto planas		1:100	A.V.
Skuodo r. sav. Aleksandrijos k. Liepų g. 1			
Sudarytas pagal 2014-01-07 kadastrinių matavimų duomenis		Pastato pažymėjimas plane 1B2p	



Pagrindinio pastato, jo dalių ir priestatų kadastro duomenys

Adresas Skuodo r. sav. Aleksandrijos k. Liepų g. 1

Unikalus Nr. 7597-4013-5011

Viso pastato			
Bendras plotas: kv. m	306,33	Baigtumo procentas: %	100
Tūris: kub. m	1437	Koordinatė X:	6241900,82
Užstatytas plotas: kv. m	230	Koordinatė Y:	357202,36
Plotas bruto: kv. m	427	Statinio kategorija:	Neypatingas

Kadastro duomenys	Pagrindinis pastatas	Rūšys (pusrūšis)	Pastogės patalpos
Duomenys užfiksuoti	2014-01-07	X	X
Žymėjimas	1B2p	R	
Paskirtis	Administracinė	X	X
Pavadinimas	Administracinis pastatas	X	X
Statybos pradžios metai:	1974	1974	
Statybos pabaigos metai:	1974	1974	
Rekonstravimo pradžios metai:			
Rekonstravimo pabaigos metai:			
Kap. remonto pradžios metai:			
Kap. remonto pabaigos metai:			
Modernizavimo pradžios metai:			
Modernizavimo pabaigos metai:			
Papr. remonto pradžios metai:	2011	2011	
Papr. remonto pabaigos metai:	2014	2014	
Baigtumo procentas: %	100	100	
Aukštų skaičius:	2	1	
Tūris: kub. m	1334	82	
Bendras plotas: kv. m	294,67	11,66	
Pamatai:	Gelžbetonis		
Sienos:	Plytos	Monolitinis betonas	
Perdanga:	Gelžbetonis	Gelžbetonis	
Stogo konstrukcija:	Sutapdintas		
Stogo danga:	Ruberoidas		
Išorės apdaila:	Nėra	Tinkas, dažai	
Pertvaros:	Plytos	Nėra	
Grindys:	Laminuotos plokštės	Monolitinės	
Langai:	Plastikiniai	Mediniai	
Durys:	Medinės	Medinės	
Vidaus apdaila:	Tinkas	Dekoratyvinės plytos	
Šildymas:	Vietinis centrinis šildymas		
Vandentiekis:	Komunalinis vandentiekis		
Nuotekų šalinimas:	Vietinis nuotekų šalinimas		
Dujos:	Nėra		
Karštas vanduo:	Yra		

15-Sau-2014 14:54:24



* 1 0 4 3 3 5 9 4 4 1 *

Lapas 1 iš 2

Kadastro duomenys	Pagrindinis pastatas	Rūšys (pusrūšis)	Pastogės patalpos
Elektra:	Yra		
Viryklė:	Nėra		
Vonios kambarys:	Nėra		
Vėdinimas ir kondicionavimas:	Vėdinimas		

Parengė Matavimo specialistė Virginija Petrikienė *pet*

Tikrino Matininkė Ona Kaliakiniene *oas*



Pagrindinio pastato, jo dalių ir priestatų kadastro duomenys

Kadastro duomenys	Priestatas	Priestatas	Priestatas
Duomenys užfiksuoti	2014-01-07		
Žymėjimas	1b1g		
Pavadinimas	Keltuvas		
Statybos pradžios metai:	2011		
Statybos pabaigos metai:	2014		
Rekonstravimo pradžios metai:			
Rekonstravimo pabaigos metai:			
Kap. remonto pradžios metai:			
Kap. remonto pabaigos metai:			
Modernizavimo pradžios metai:			
Modernizavimo pabaigos metai:			
Papr. remonto pradžios metai:			
Papr. remonto pabaigos metai:			
Baigtumo procentas: %	100		
Aukštų skaičius:	1		
Tūris: kub. m	21		
Bendras plotas: kv. m			
Užstatytas plotas: kv. m			
Pamatai:	Betonas		
Sienos:	Metalas su karkasu		
Perdanga:	Nėra		
Stogo konstrukcija:	Sutapdintas		
Stogo danga:	Metalas		
Išorės apdaila:	Nėra		
Pertvaros:	Nėra		
Grindys:	Monolitinės		
Langai:	Plastikiniai		
Durys:	Medinės		
Vidaus apdaila:	Nėra		



Pagrindinio pastato, jo dalių ir priestatų įkainojimas (perkainojimas)

Adresas Skuodo r. sav. Aleksandrijos k. Liepų g. 1
Unikalus Nr. 7597-4013-5011

1	2	3	4	5	6	7	8	9	10	11	12	13	14
Vertės nustatymo data	(P)	Žymėjimas	Pavadinimas	Kasmetinis vertės mažinimo koeficientas	Matavimo vienetas	Kiekis	Kainynas ir lentelė	Vieneto statybos vertė po indeksavimo, Lt	Atkūrimo kaštai (statybinė vertė), Lt	Nusidėvėjimas %	Atkuriamoji vertė, Lt	Vietovės patalpos koeficientas	Vidutinė rinkos vertė, Lt
2014-01-07		1B2p	Administracinis pastatas	0.8	kub. m	1437	Modelis: 10830	504	724000	26	536000		40100
	P	1B2p	Administracinis pastatas	0.8	kub. m	1334	NTK2014-2.5.8-2	508		26			
	P	R	Rūšys	0.7	kub. m	82	NTK2014-2.5.4-5	456		28			
	I	1b1g	Keltuvas	1.7	kub. m	21	NTK2014-2.5.5-9	433		0			

Parengė Matavimo specialistė Virginija Petrikiėnė *SPES*

Tikrino Matininkė Ona Kaliakiniėnė *ONAS*



* 1 0 4 3 3 5 9 4 4 3 *

Pagrindinio pastato vidaus plotų eksploikacija

3 FORMA

Adresas Skuodo r. sav. Aleksandrijos k. Liepų g. 1

Unikalus Nr. 7597-4013-5011

Žymėjimas 1B2p

Pavadinimas Administracinis pastatas

Paskirtis Administracinė

Matavimų data 2014-01-07

Aukšto Nr.	Patalpos pažymėjimas plane		Patalpų pavadinimas	Bendras plotas m ²	Gyvenamosios paskirties patalpų							Negyvenamosios paskirties patalpų	
	1 simbolis	2 simbolis			Naudingas plotas m ²	Gyvenamas plotas m ²	Verslo plotas m ²	Pagalbinis naudingas plotas m ²	Rusių (puštųjų) plotas m ²	Garažų plotas m ²	Pagrindinis plotas m ²	Pagalbinis plotas m ²	
1	2	3	4	5	6	7	8	9	10	11	12	13	14
R	R	1	Katilinė	11,66									11,66
Iš viso rūsyje (1 patalpos)				11,66									11,66
1	1	3	Skydinė	3,48									3,48
1	1	9	Biblioteka	40,43								40,43	
1	1	10	Aparatinė	17,39									17,39
1	1	11	Akumuliatorinė	3,31									3,31
1	1	13	Kabinetas	13,83								13,83	
1	1	14	Sandėlis	1,33									1,33
1	1	15	Sandėlis	1,17									1,17
1	1	16	Kabinetas	27,35								27,35	
1	1	27	Vestibulius	19,84									19,84



* 1 0 4 3 4 1 7 4 5 0 *

1	2	3	4	5	6	7	8	9	10	11	12	13	14
1	1	28	Interneto patalpa	3,82									3,82
1	1	29	Prausykla	3,15									3,15
1	1	30	Sanitarinis mazgas	4,82									4,82
1	1	31	Tualetas	1,95									1,95
1	1	32	Koridorius	1,42									1,42
Iš viso pirmame aukšte (14 patalpos)				143,29								81,61	61,68
2	2	1	Koridorius	20,66									20,66
2	2	2	Kabinetas	16,52								16,52	
2	2	3	Salė	66,81								66,81	
2	2	4	Kabinetas	12,92								12,92	
2	2	5	Kabinetas	12,07								12,07	
2	2	6	Kabinetas	11,72								11,72	
2	2	7	Kabinetas	10,68								10,68	
Iš viso antrame aukšte (7 patalpos)				151,38								130,72	20,66
Iš viso (22 patalpos)				306,33								212,33	94,00



Parengė Matavimo specialistė Virginija Petrikienė *SPS*

Tikrino Matininkė Ona Kaliakiniene *OK*

