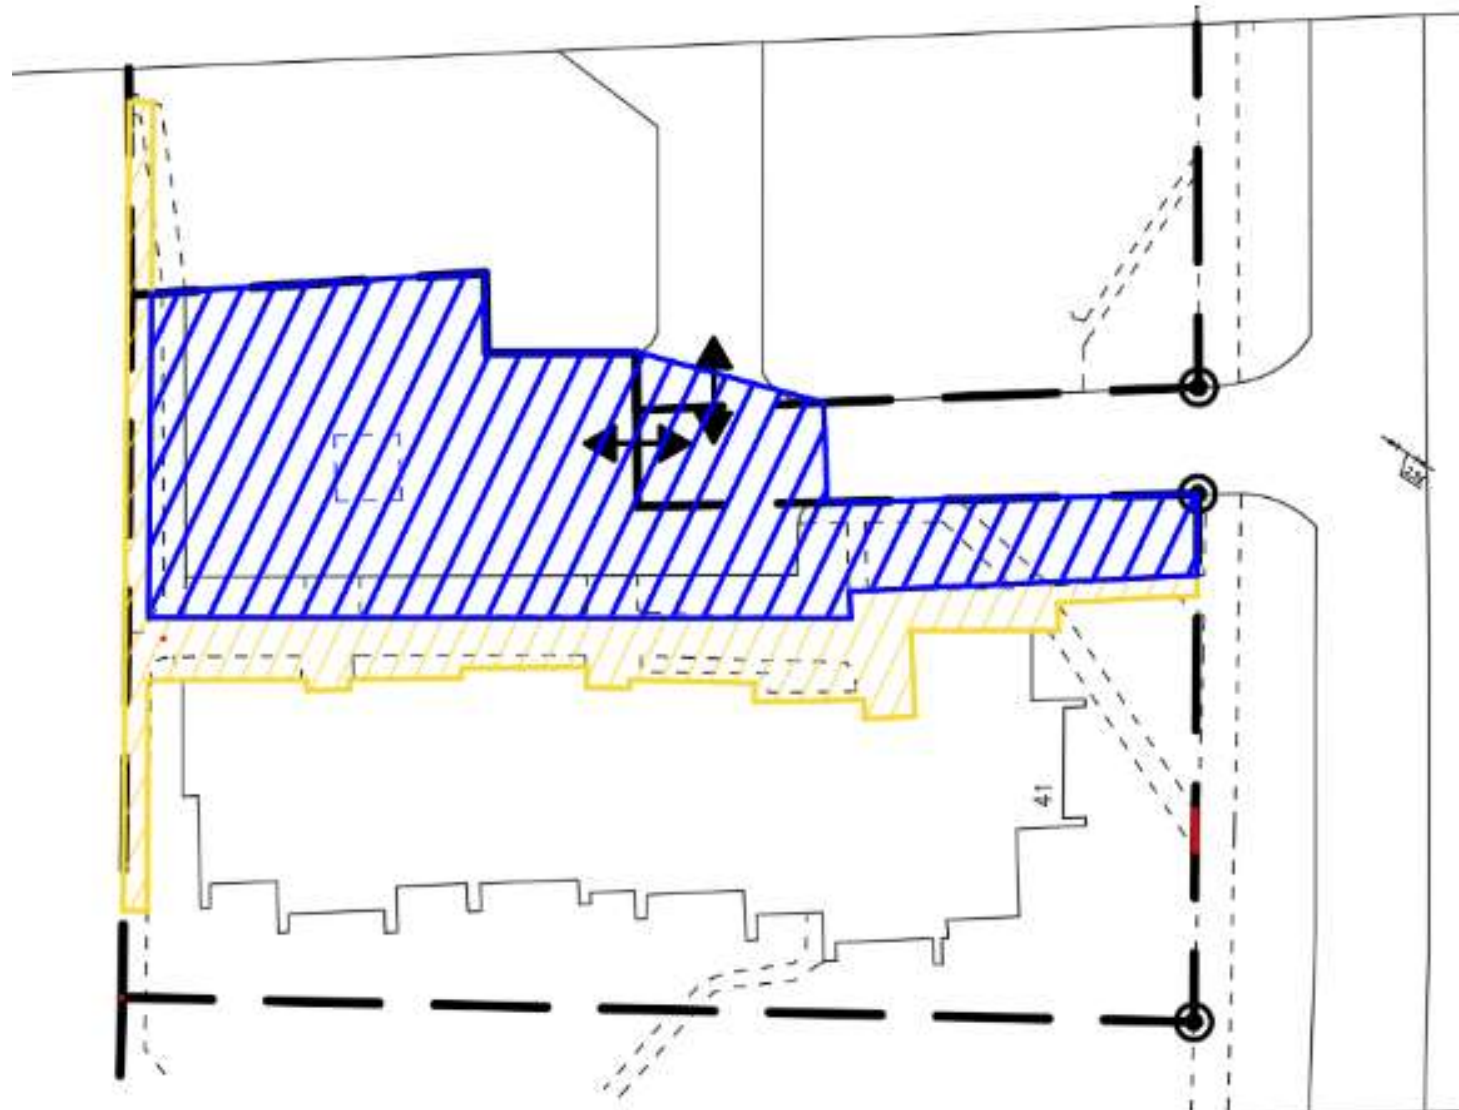

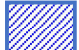


Daugiabučio gyvenamojo namo, esančio P. Mašiotų g. 41, Pakruojuje, kiemo dangos planuojamų remonto darbų schema



-  Planuojama trinkelų danga
-  Planuojama asfalto danga