Parašas(ai) kvalifikuotu elektroniniu parašu
Laikas: 2023.11.06 10:53:13 GMT+2
Sertifikatas(ai) išduotas(i) Lietuvos Centrinė sertifikavimo tarnyba
Patikrinimas rasti: YES

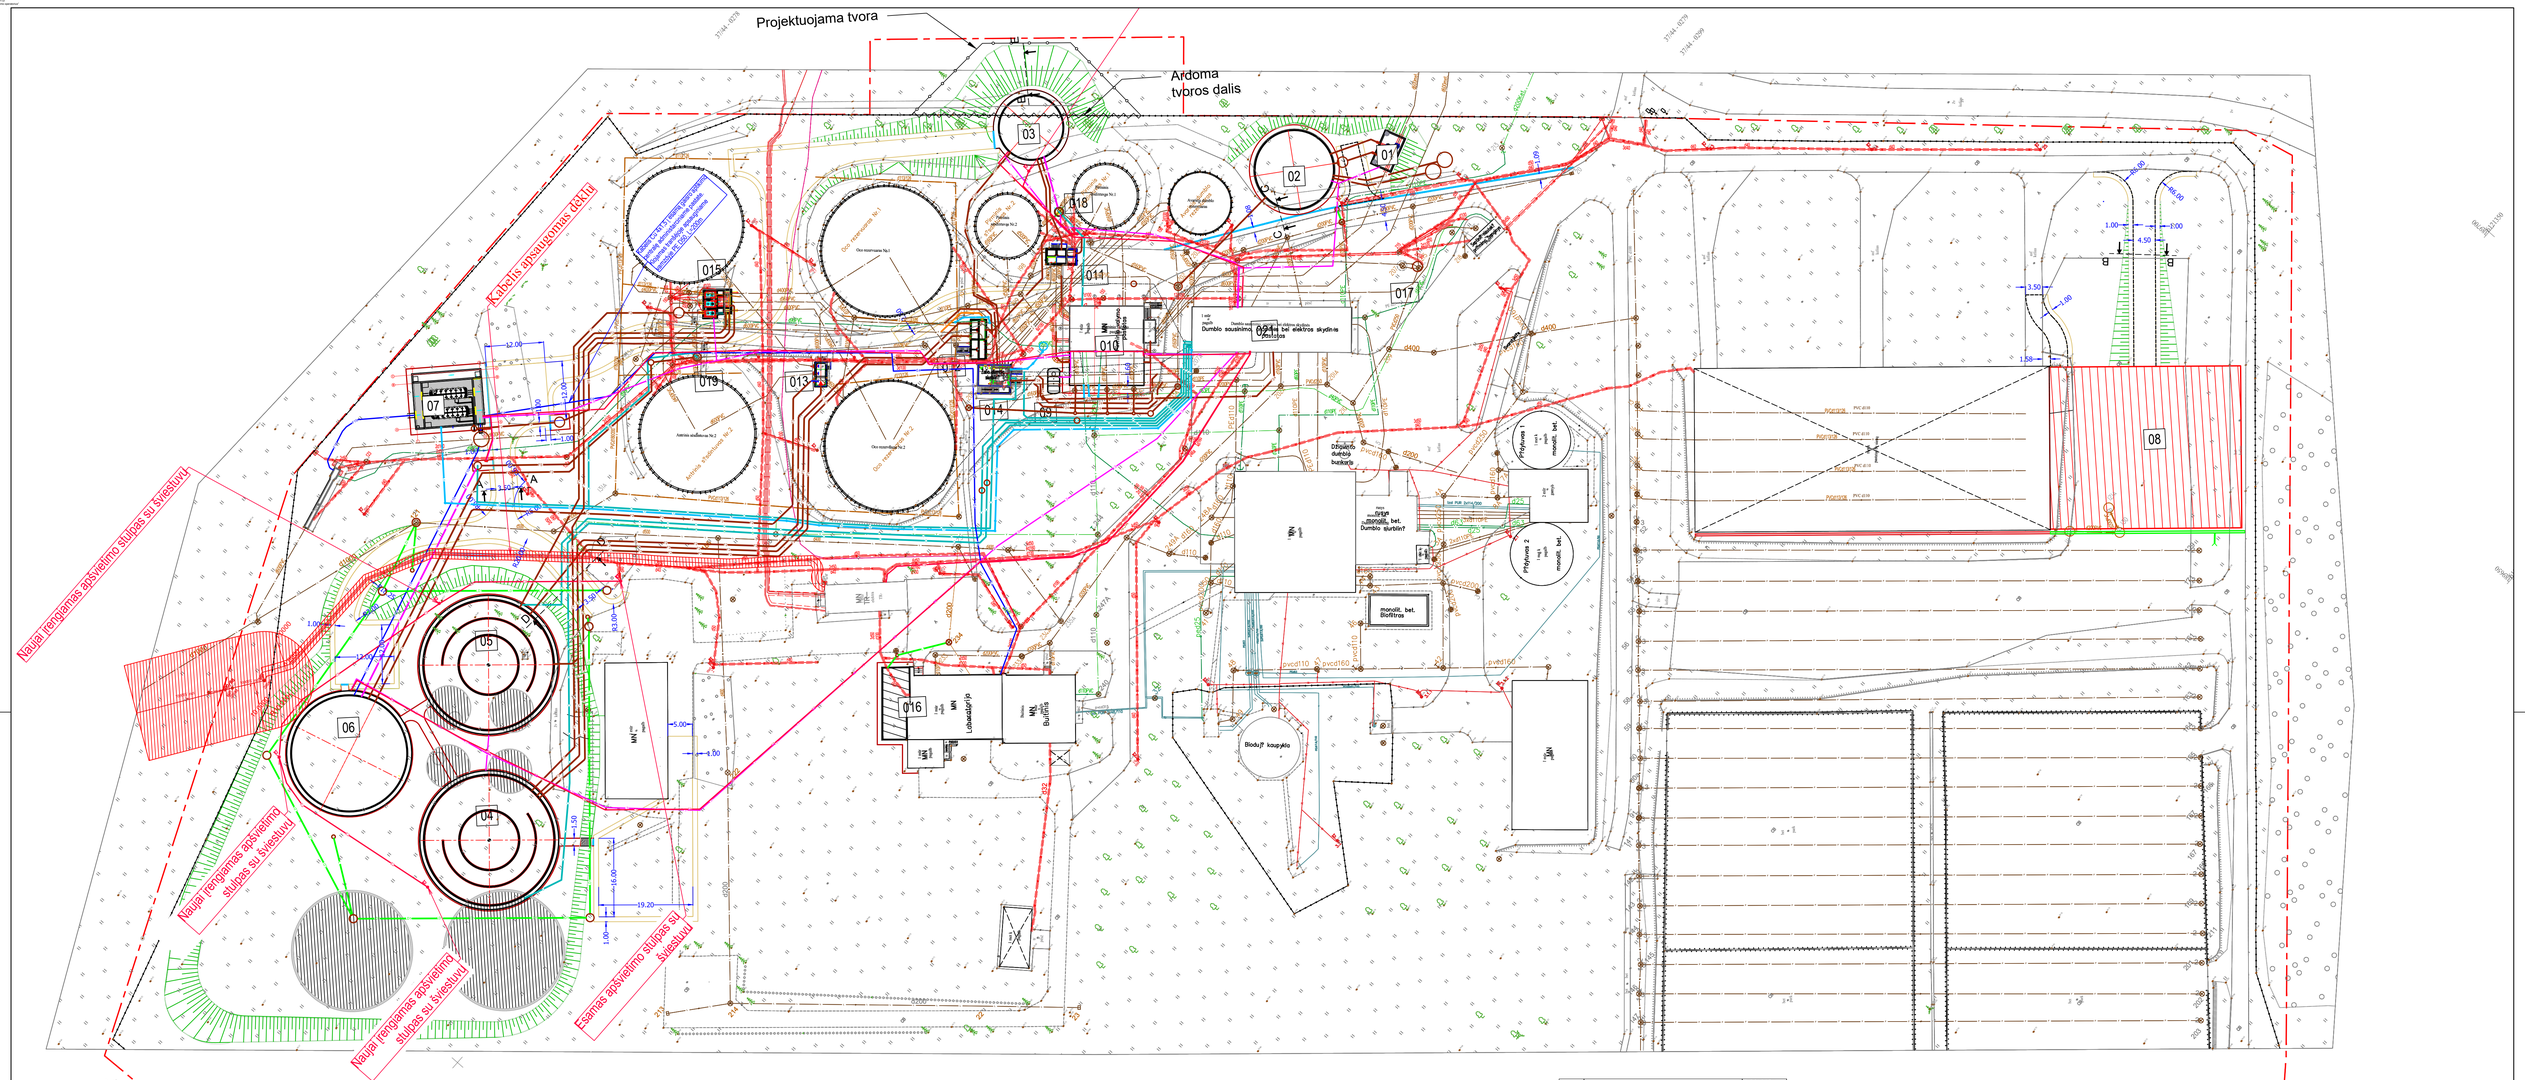

Statinio Nr.	Statinio pavadinimas	Statinio statybos rūšis
1	Nuotekų perpumpavimo siurblių kamera	Vaizo statinio statyba
2	Nuotekų išlygintojo rezervuaras	Vaizo statinio statyba
3	Dirvožemio maišytuvas (Nr. 3)	Vaizo statinio statyba
4	OCO1 rezervuaras (Nr. 3)	Vaizo statinio statyba
5	OCO1 rezervuaras (Nr. 4)	Vaizo statinio statyba
6	Antrinio sedimentuo (Nr.3)	Vaizo statinio statyba
7	Nuotekų tinklo valdymo pastatas	Vaizo statinio statyba II etapui
8	Dumblo sausinimo stoginė	Vaizo statinio statyba
9	Kosgalinės rezervuaras	Vaizo statinio statyba
V1-, P1-, P2-, PN1-, n-, LI-	Inžinerinė infrastruktūra (technologinė sveikalinė ir elektrinė, žemojimo apsvalinos, elektros, valdymo ir t.t.)	Vaizo statinio statyba
	Viešieji kelio tinklai	Vaizo statinio statyba
	Fiziškai horizontalia inžinerinė statinė (skylės, mergimdos)	Vaizo statinio statyba
	Tvora	Vaizo statinio statyba
10	Pirmasis valdymo pastatas „1701 LI" (unik. Nr. 4400-3996-0823)	Statinio nekontrolinis
11	Paskirstomo kanalo Nr.1 „KS" (unik. Nr. 4400-3996-0928)	Statinio nekontrolinis
12	Paskirstomo kanalo Nr.2 „KS" (unik. Nr. 4400-3996-1144)	Statinio nekontrolinis
13	Paskirstomo tiekto „KS" (unik. Nr. 4400-3996-1120)	Statinio nekontrolinis
14	Žalio dumblo siurblinė „2051.11" (unik. Nr. 4400-3996-0856)	Statinio nekontrolinis
15	Užtikrinamo dumblo siurblinė „L32" (Unik. Nr.4400-3996-0867)	Statinio nekontrolinis
16	Lokaliosioms pastatas „BIOgr" (unik. Nr. 7797-6020-9014)	Statinio nekontrolinis
„VB1-, PB1-,	Inžinerinių tinklų kiliimas	Statinio nekontrolinis
17	Vidaus nuotekų siurblinė „L31" (Unik. Nr. 4400-3996-0889)	Statinio nekontrolinis
18	Antrinio tiekto „L37" (Unik. Nr. 4400-3996-1031)	Statinio nekontrolinis
19	Antrinio tiekto „L46" (Unik. Nr. 4400-3996-1175	Statinio nekontrolinis
20	Mažąjaja vietinė tiekto ir paviršio kanlas „L49" (Unik. Nr. 4400-3996-1208)	Statinio nekontrolinis
21	Dumblo sausinimo , stoginės bei elektros skydinės pastatas "1801 gr" (Unik. Nr. 4400-3996-0840)	Statinio nekontrolinis
	Skiltys suvokimas (priskyrimas kiekio sąrašo, apskaitiniams, apteiviniai)	

SUTARTINIAI ŽYMĖJIMAI

- Registruoto geodezinės pamatavimo skiltyse riba
- Planuojamos skiltyse riba
- Kelio bordiūras
- Žemės kelio bordiūras
- Vejos bordiūras
- Asfalto dangos kraštas
- Kelkraštis
- Kortuoto medžiai
- Projektuojamos lapsnė
- Projektuojamas Tvora
- Projektuojami tiesiai

SUTARTINIAI ŽYMĖJIMAI

- Geriamojo vandens tinklas
- Technines vandens tinklas
- Valymo nuotekų tinklas
- Savitakinis dumblo tinklas
- Perspaudžiamas dumblo tinklas
- Aprosdinas linija
- Ąpiltąjį linja
- Apypakinio akytosios dumblo tinklas
- Perskirstomo akytosios dumblo tinklas
- Žalio dumblo linja
- Sūgnios buitinių nuotekų tinklas
- Sūgnios dumblo tinklas
- Apyvarsoj (vertinąj) buitinių nuotekų tinklas
- Valyta buitinių nuotekų tinklas
- Oro tiekimo tinklas
- Paviršinių nuotekų tinklas
- Drenažo tinklas
- PVA projekto dalyje numatytì kabeliai
- Ę projekto dalyje numatytì kabeliai
- GAS projekto dalyje numatytì kabeliai
- Elektros tinklų sąsaugos zona

0	2023	Statybos leidimui, konkursui	
LAIDA	ĮSLEIDIMO DATA	LAIDOS STATUSAS. KEITIMO PRIEŽASTIS (JEI TAIKOMA)	
KVAL. PATV. DOK. NR.	atamis Žirmūnų g. 139, Vilnius Tel. (8-5) 2728334, Faks. (8-5) 2032280	STATINIO PROJEKTO PAVADINIMAS Žemės sklypo (kad. nr. 4400/0010:0001) ir (7.22.), vandentiekio tinklų (9.2.), nuotekų tinklų (9.3.), nuotekų talinimo tinklų (9.3.1.), kitų inžinerinių tinklų (technologinių vamzdynų) (9.8.), užkamšomosios bei kitos paskirties junctos (termos vaizynos) (7.22.), vandentiekio tinklų (9.2.), nuotekų talinimo tinklų (9.3.), kitų inžinerinių tinklų (technologinių vamzdynų) (9.8.), kitos paskirties inžinerinių statinių (pemtos- siuderinos rezervuarai, Oro rezervuarą, antrinio; siuderinos rezervuarai, nuotekų išlygintosios rezervuarai, dumblo sausginimo stoginės) (12.2.), Lt.Eng.4. 31, Lt.Eng.3., Tauragės	
26429	PV	Gintas Stankus	STATINIO NUMERIS IR PAVADINIMAS, DOKUMENTO PAVADINIMAS
40099	PDV	Kipras Daukantas	Suvestinis inžinerinių tinklų planas
			M1:500
LT	STATYTOJAS IR (ARBA) UŽSAKOVAS UAB "TAURAGĖS VANDENYS"	DOKUMENTO ŽYMUO AT-211-1805-00-TP-SP-B.06	LAIDA 0 / LAPAS 1 / LAPŲ 1