



Pk 842+49 (M 1:50)

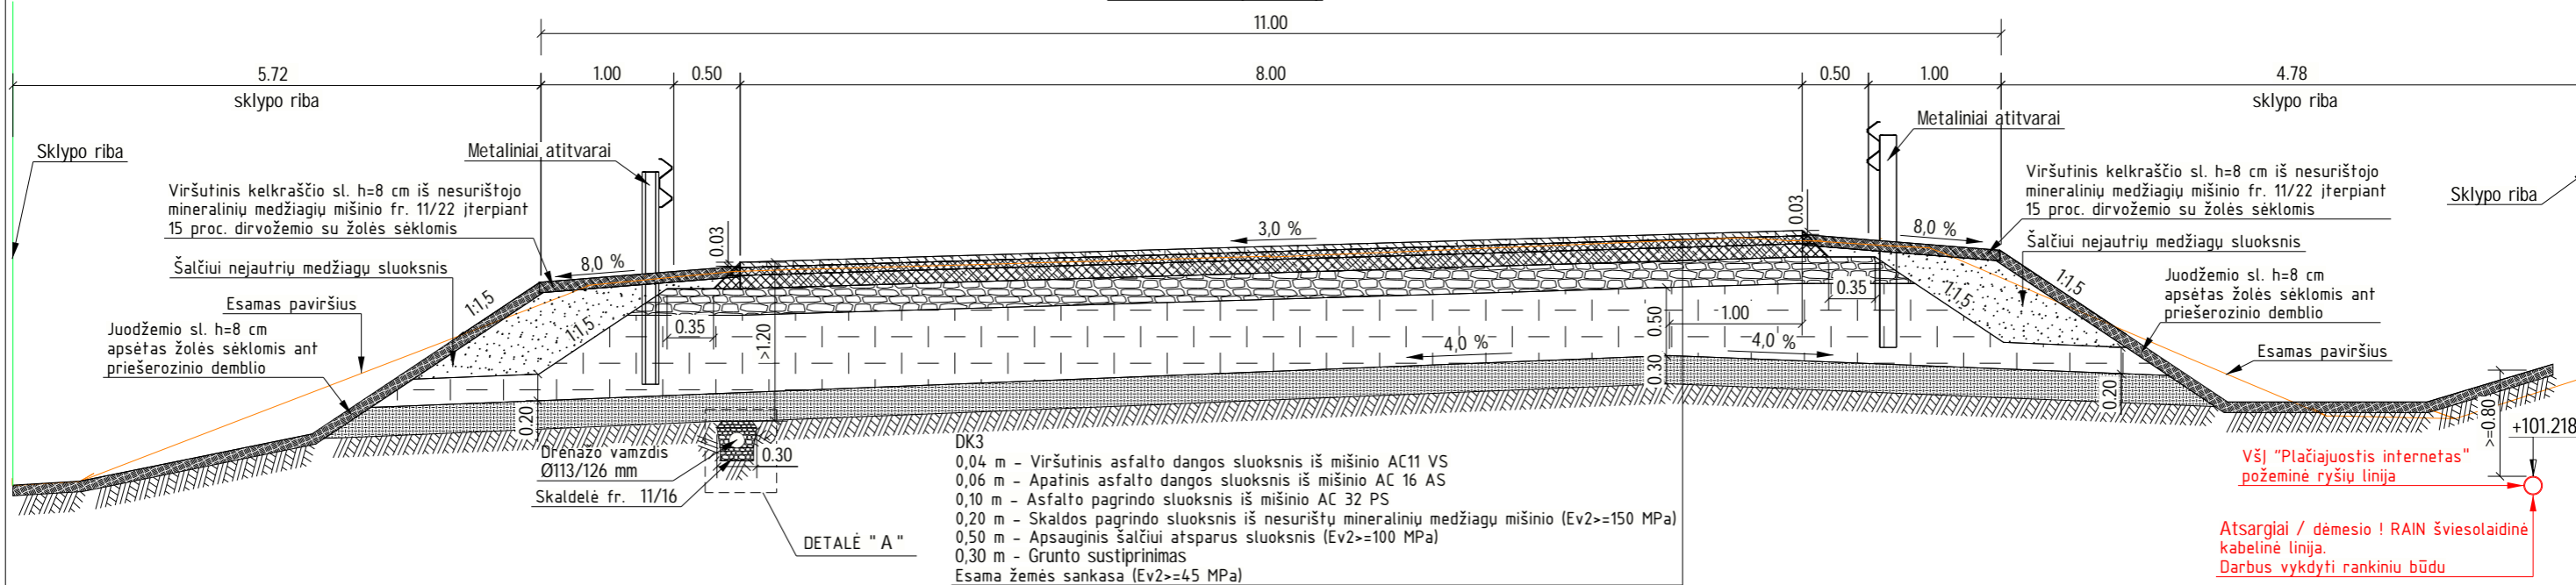


Pk 842+34 (M 1:50)

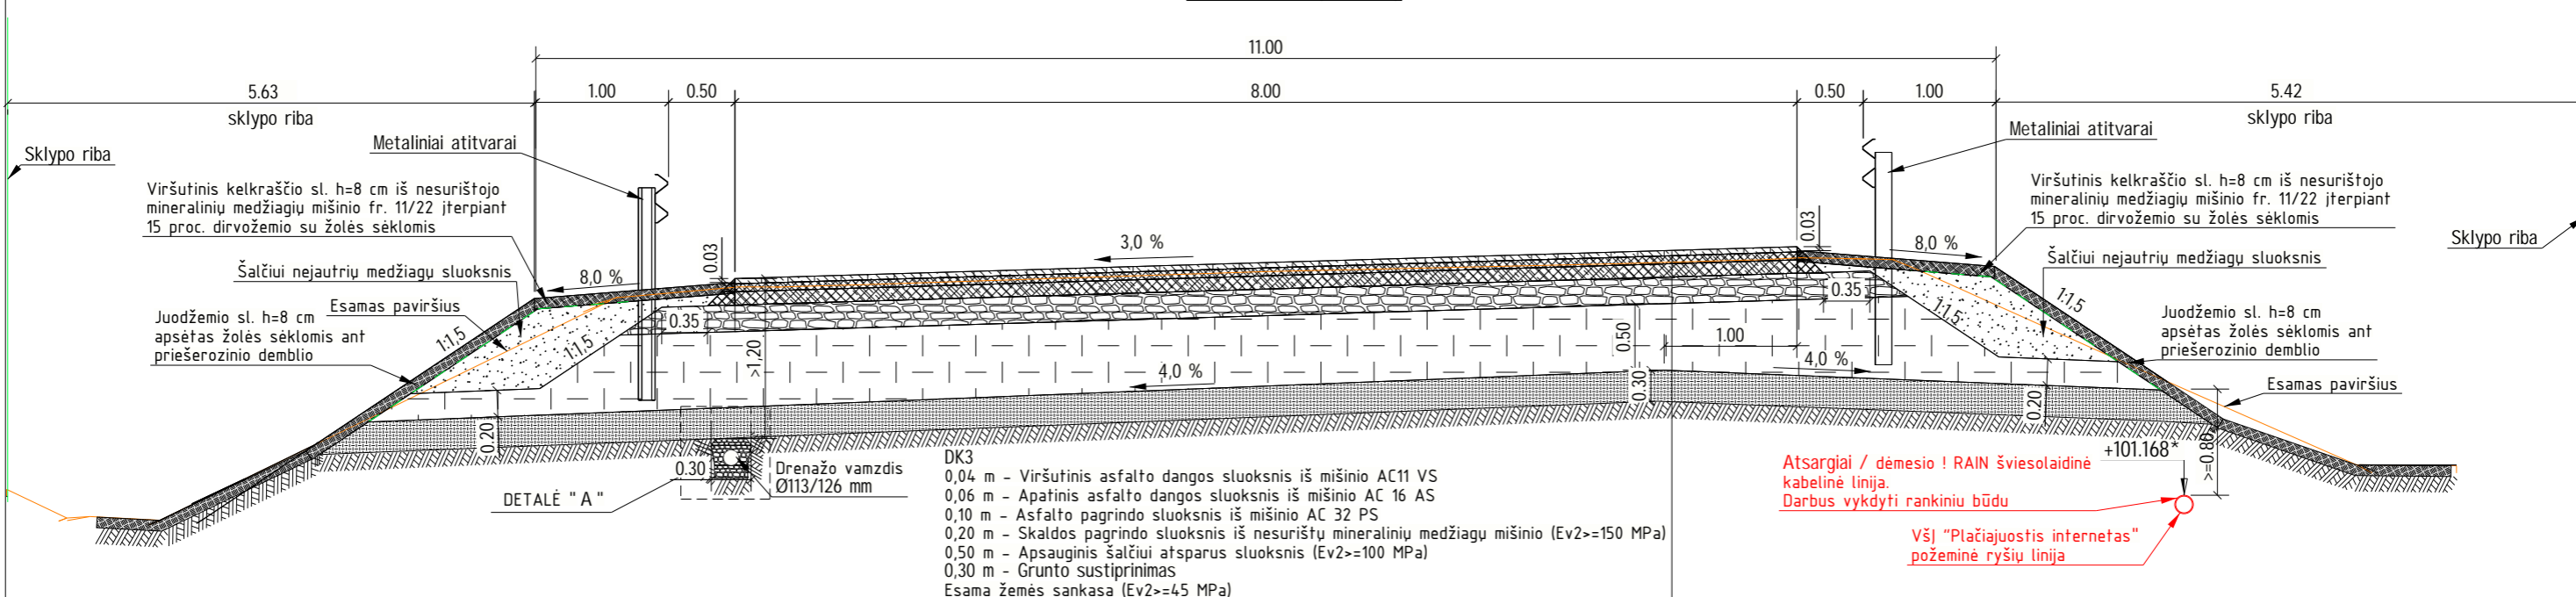

Pastabos:

- Asfalto paviršius šiurkštinamas naudojant 1/3 frakcijos mineralinę medžiagą (1.0 kg/m²).
- Matmenys pateikti metrais.

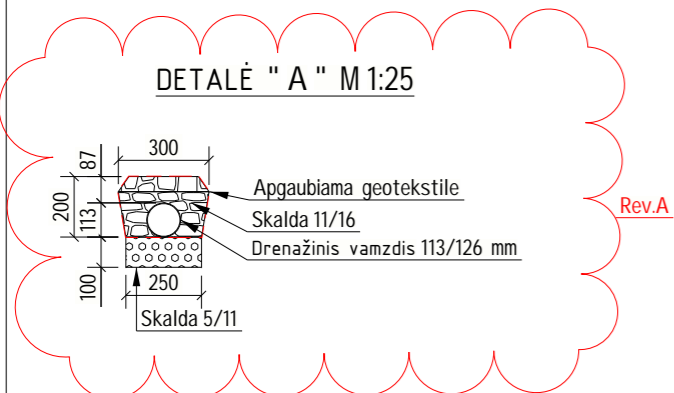

| | | |
|----------------------|--|---|
| A | 2025-05-06 | Brėžinys papildytas pagal Konkurso klausimus |
| 0 | 2024-09-05 | STATYBĄ LEIDŽIANČIAM DOKUMENTUI, KONKURSUI, STATYBAI |
| LAIDA | DATA | LAIDOS STATUSAS. KEITIMŲ PAVADINIMAS (PRIEŽASTIS) |
| KVAL. PATV. DOK. NR. | Žarijų g. 6, LT-02300 Vilnius, Lietuva Tel. +370 61422874 engineering@inhus.eu | STATINIO PROJEKTO PAVADINIMAS |
| | | Valstybinės reikšmės magistralinio kelio A4 Vilnius-Varėna-Gardinas* 84,233 km tilto per Sačią rekonstravimas |
| | | STATINIO NUMERIS IR PAVADINIMAS |
| | | Valstybinės reikšmės magistralinio kelio A4 Vilnius-Varėna-Gardinas* 84,233 km tiltas per Sačią |
| 39128 | PV | Justas Petkevičius |
| 33268 | PDV | Vilius Kryževičius |
| | PI | Paulius Dambauskas |
| LT | UŽSAKOVAS | AB "VIA LIETUVA" |
| | | DOKUMENTO ŽYMUO |
| | | HE-24-I.005-S.BR-03 |
| | | LAPAS |
| | | LAPŲ |
| | | 1 |
| | | 1 |