



PK 842+49 (M 1:50)

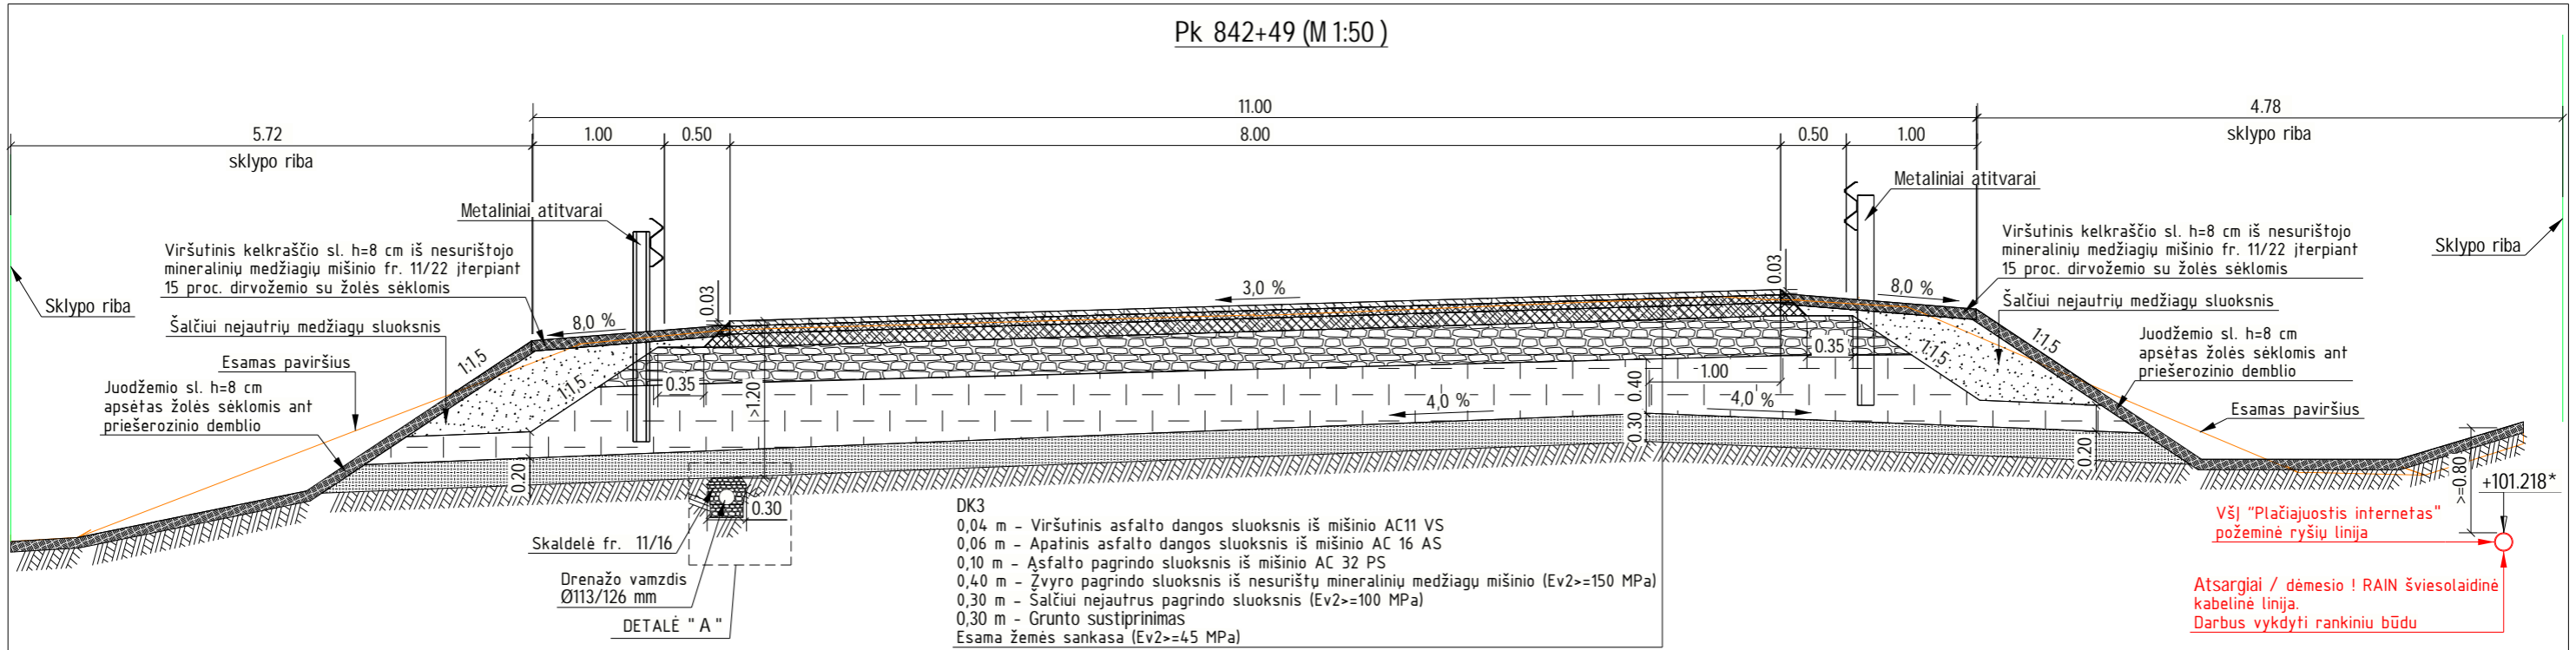

PK 842+34 (M 1:50)

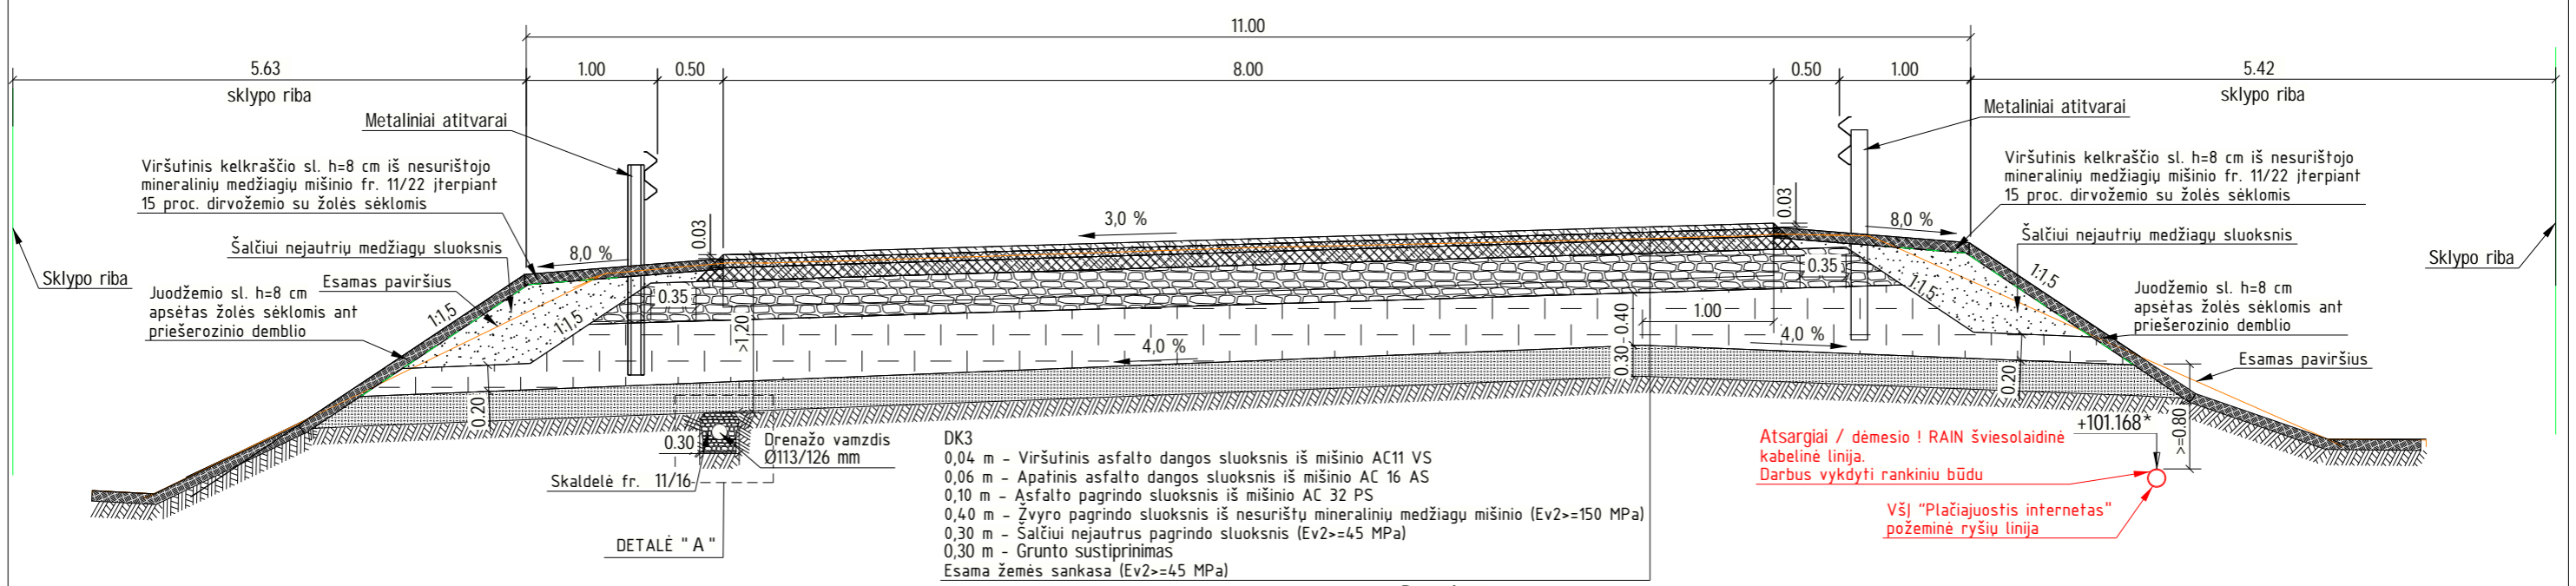

- Pastabos:
 1. Asfalto paviršius šiurkštinamas naudojant 1/3 frakcijos mineralinę medžiagą (1.0 kg/m²).
 2. Matmenys pateikti metrais.

A	2025-05-06	Brėžinys papildytas pagal Konkurso klausimus	
0	2024-09-05	STATYBĄ LEIDŽIANČIAM DOKUMENTUI, KONKURSUI, STATYBAI	
LAIDA	DATA	LAIDOS STATUSAS. KEITIMŲ PAVADINIMAS (PRIEŽASTIS)	
KVAL. PATV. DOK. NR.		Žarijų g. 6, LT-02300 Vilnius, Lietuva Tel. +370 61422874 engineering@inhus.eu	
		STATINIO PROJEKTO PAVADINIMAS Valstybinės reikšmės magistralinio kelio A4 Vilnius-Varėna-Gardinas* 84,233 km tilto per Sačią rekonstravimas	
		STATINIO NUMERIS IR PAVADINIMAS Valstybinės reikšmės magistralinio kelio A4 Vilnius-Varėna-Gardinas* 84,233 km tiltas per Sačią	
39128	PV	Justas Petkevičius	2025-05-06
33268	PDV	Vilius Kryževičius	2025-05-06
	PI	Paulius Dambauskas	2025-05-06
LT	UŽSAKOVAS	AB "VIA LIETUVA"	DOKUMENTO ŽYMUO
			HE-24-I.005-S.BR-04
			LAPAS LAPŲ
			1 1

