


PAMATŲ PLANAS M 1:25

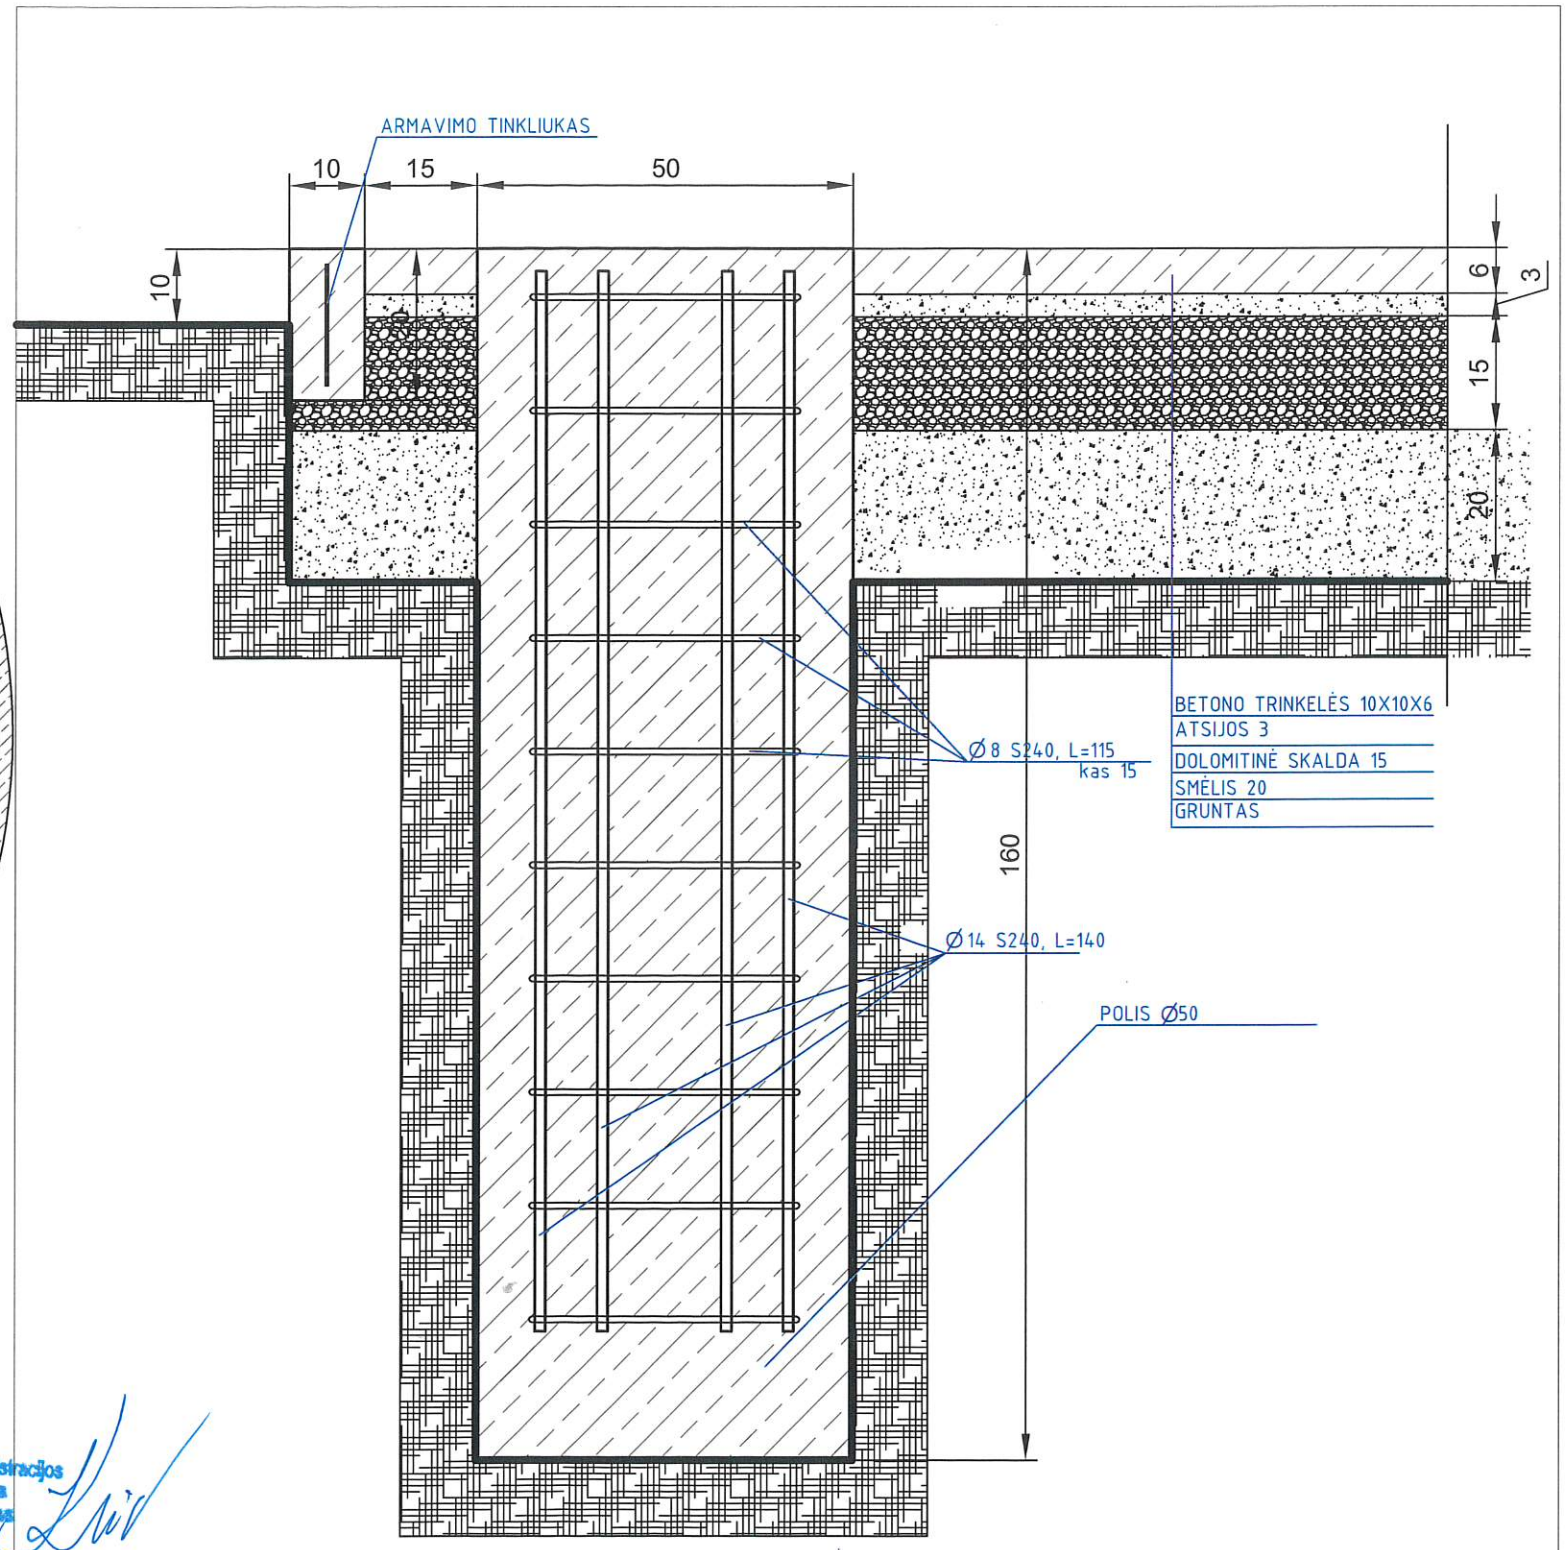

PJŪVIS 1-1 M 1:10

PAMATAMS NAUDOJAMASC25/30 KLASĖS BETONAS.  
S400 STIPRUMO KLASĖS IŠILGINĖ BEI S240 RIŠTINĖ  
ARMATŪRA. BETONĄ SUTANKINTI.

Pasvalio rajono savivaldybės administracijos  
Vietinio ūkio ir plėtros skyriaus  
teritorijų planavimo specialistas  
Kęstutis Klivečka  
2025 m. 03 mėn. 26 d.

# PASVALIO MIESTO RIBOŽENKLIS

## NAUJAS RIBOŽENKLIO PAMATŲ PLANAS