



STATYBVIETĖS PLANAS
I-ASIS REKONSTRAVIMO ETAPAS (M 1:250)

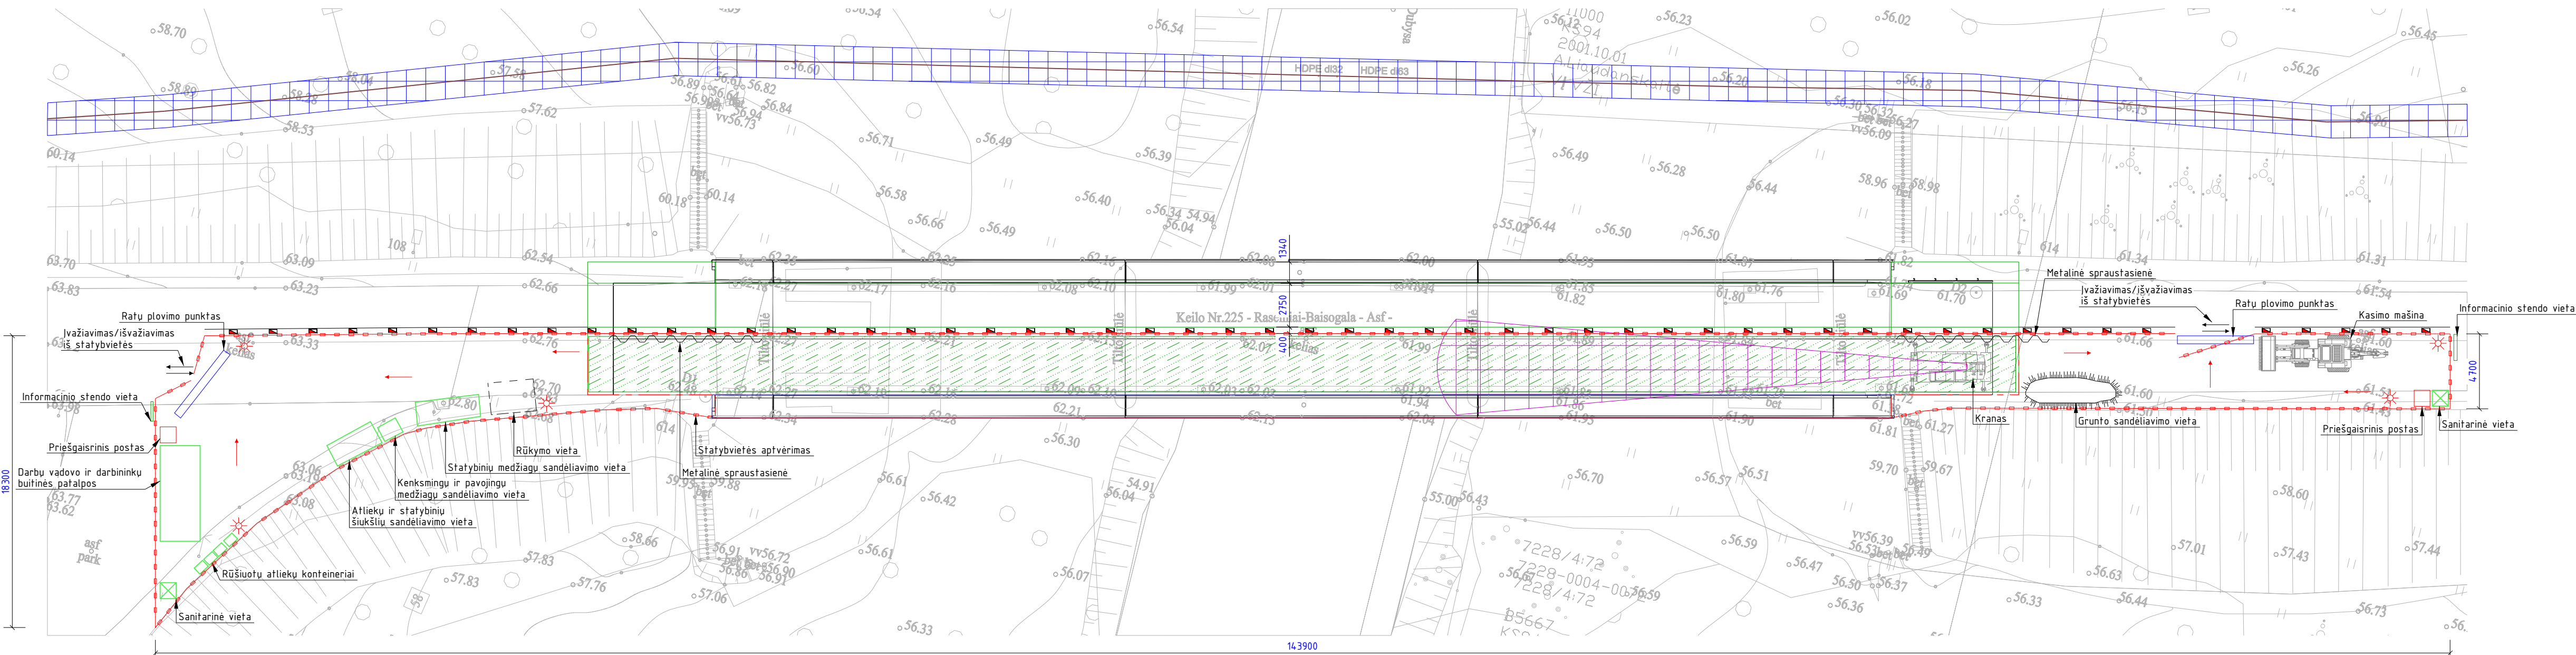

STATYBVIETĖS PLANAS
II-ASIS REKONSTRAVIMO ETAPAS (M 1:250)

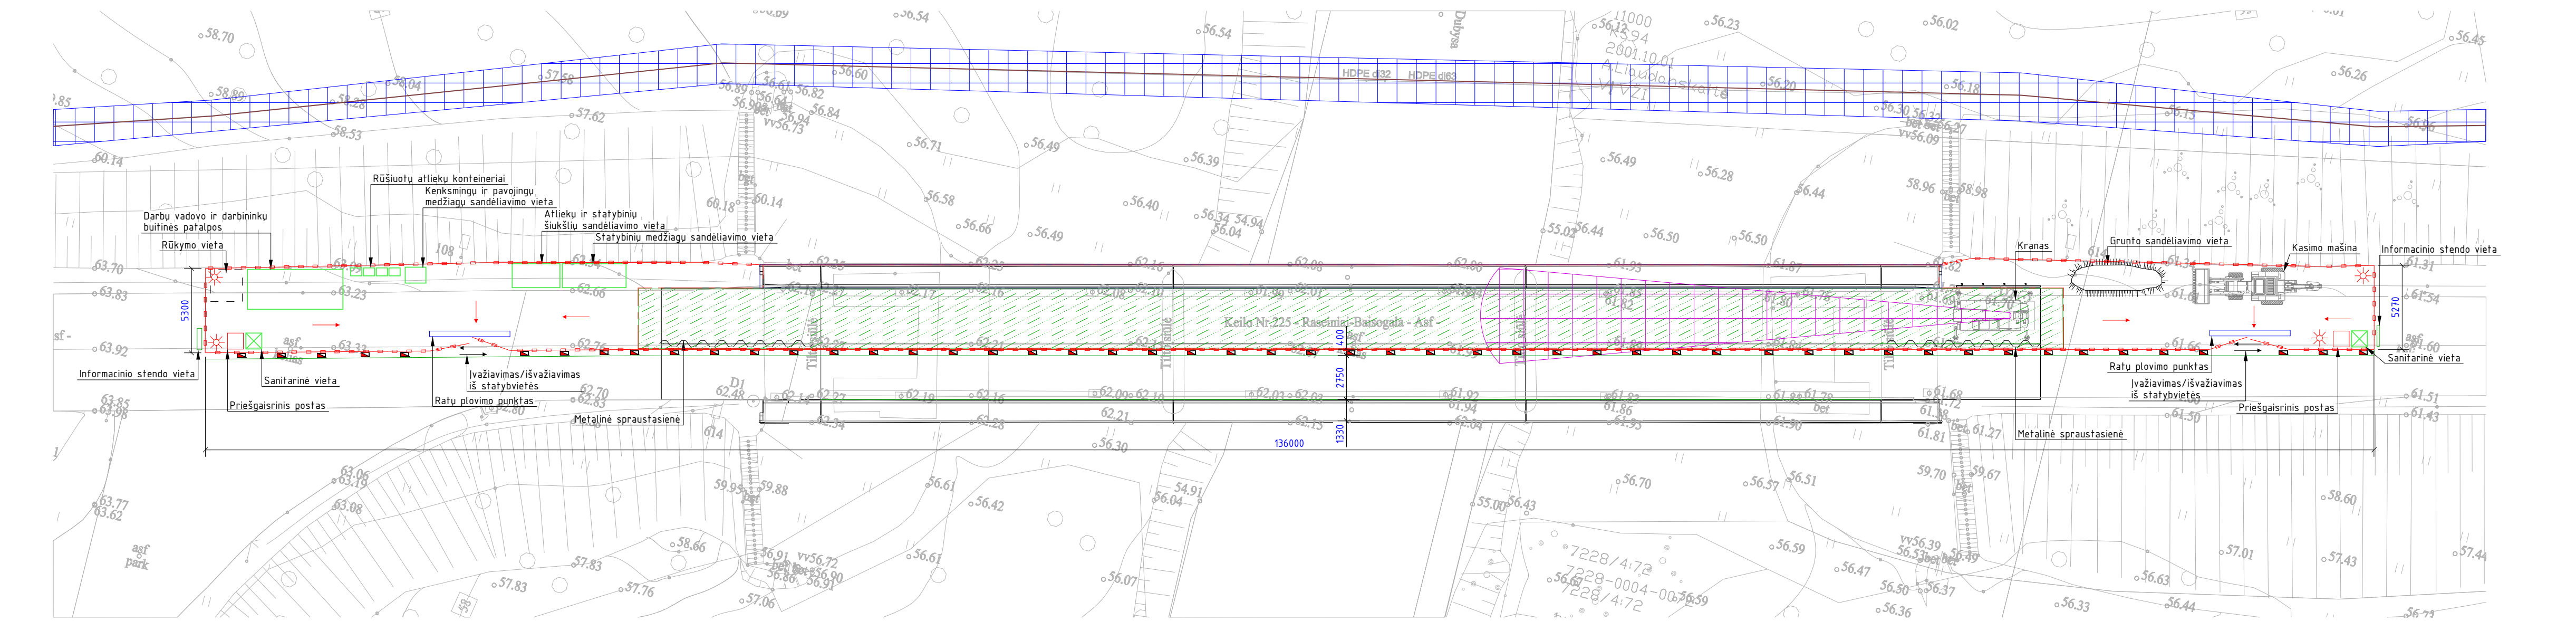

PRELIMINARUS STATYBOS DARBU GRAFIKAS

