
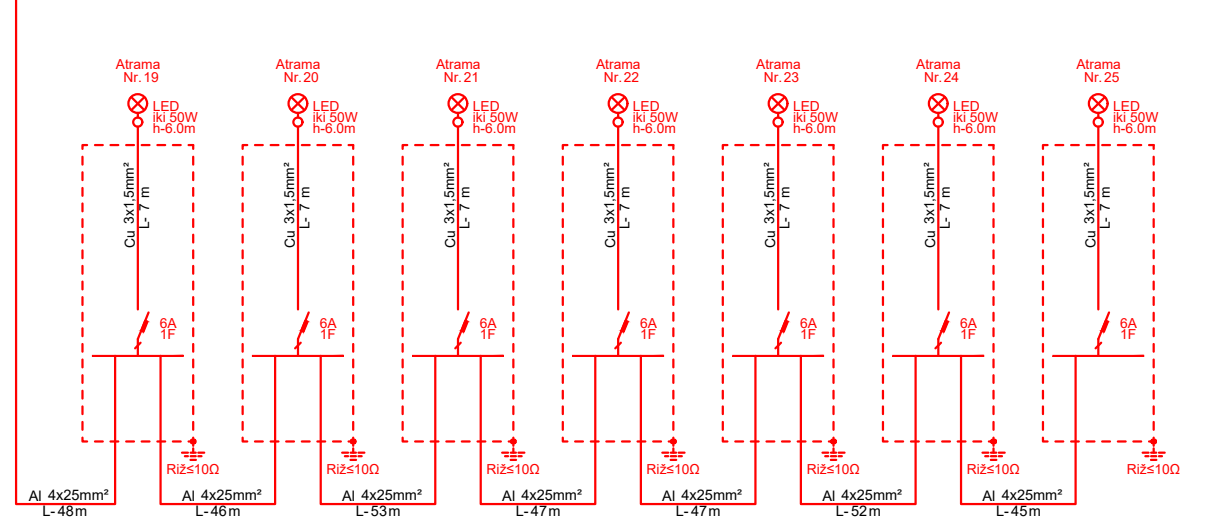


Proj. AVS-1	
P _{inst.} (kW)	1.800
P _{sk.} (kW)	1.800
I _{sk.} (A)	3.006
cosφ	0.9


	1	0.1	0	0.3	0	0	0	0	0	1.250	0.550	0.000	3.200	
P _{inst.} (kW)	-	-	1	0.1	0	0.3	0	0	0	1.250	0.550	0.000	3.200	
P _{sk.} (kW)	-	-	0.50	0.10	0.00	0.15	0.00	0.00	0.00	1.250	0.550	0.000	2.550	
I _{sk.} (A)	-	-	2.42	0.48	0.00	0.72	0.00	0.00	0.00	2.088	0.919			
cosφ	-	-	0.9	0.9	0.9	0.9	0.9	0.9	0.9	0.9	3			
ΔU (%)	-	-	-	-	-	-	-	-	-	0.923	0.483			
I _{tr.} (A)	-	-	-	-	-	-	-	-	-	80.3	134.1			
Įmūvas			Virštamųjų ribotumas "B-C"	Kištukinis lizdas	Skydo apšvietimas	Rez.	Apšvietimo valdymo grandinių matavimas	Apšvietimo valdiklis	Priemtos jutiklis	Kontaktorius	Šviestuvai Nr. 01-25	Šviestuvai Nr. 26-36		

SUTARTINIAI ŽYMĖJIMAI		
Eil. Nr.	Žym.	Aprašas
1	SA1	Rėžimų jungiklis
2	BL1	Priemtos jutiklis, 230VAC su šviesos jutikliu
3	HL1	Signalinė lemputė, 230VAC, žalia
4	SB1	Valdymo mygtukas, raudonas
5	Q1	Apšvietimo valdiklis
6	XS1	Kištukinis lizdas
7	A1	Antena
8	EL1	Skydo apšvietimas
9		Projektuojama kabelinė jungtis
10		Projektuojama rezervinė kabelinė jungtis
11		Esama kabelinė jungtis
12		Projektuojama apšvietimo tinklo atrama
13		Esama apšvietimo tinklo atrama
14		Projektuojamas apšvietimo valdymo skydas

Atr.nr. 100/1

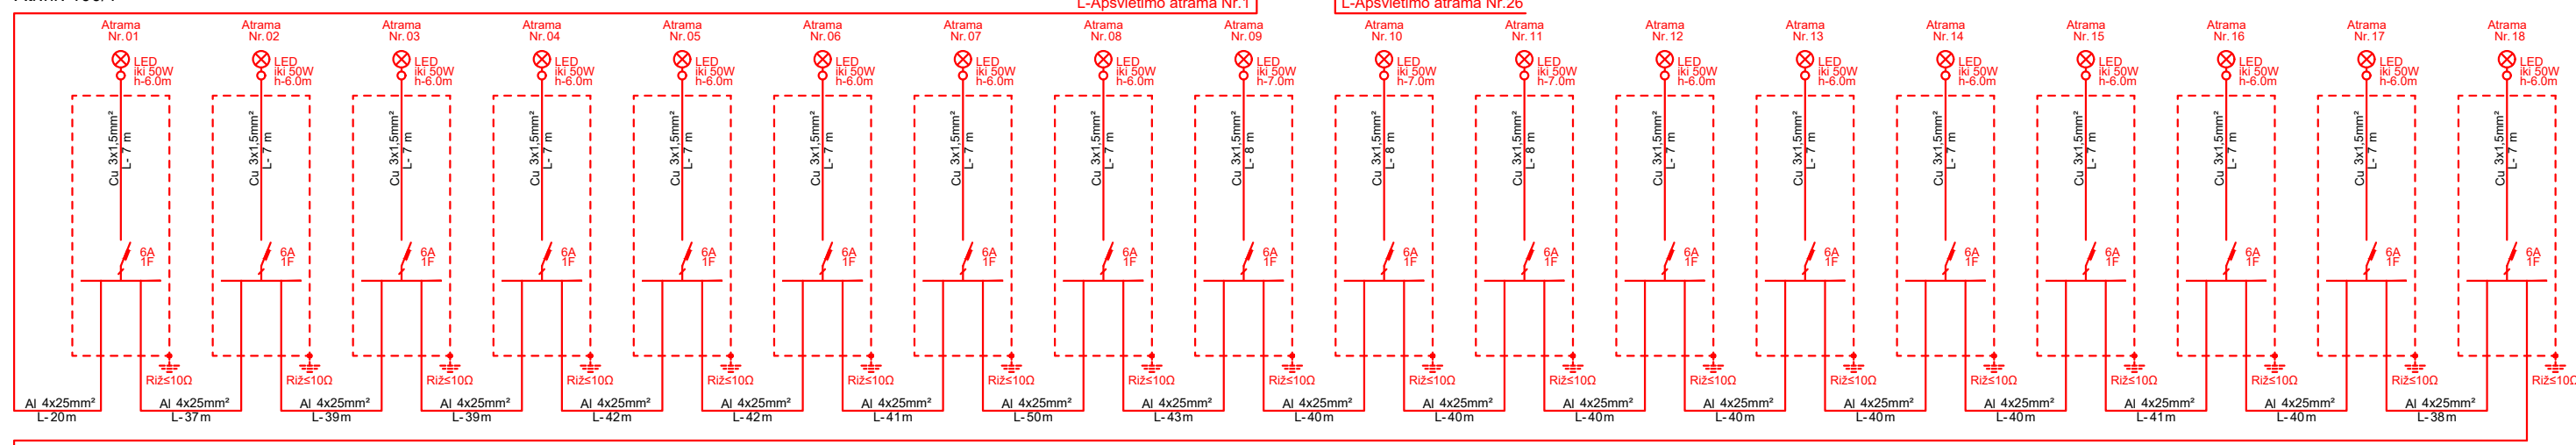

0	2023-08	STATYBOS LEIDIMUI, KONKURSIUI IR STATYBAI.
LAI DA	DATA	LAI DOS STATUSAS. KEITIMŲ PRIEŽASTIS (JEI TAIKOMA)
KVAL. PATV. DOK. NR.		
	STATINIO PROJEKTO PAVADINIMAS APŠVIETIMO ELEKTROS TINKLŲ PAKOVARNIŠKIŲ G. (NR. VL9461), PAKOVARNIŠKIŲ K., MARIJAMPOLIO SEN., VILNIAUS R. SAV. STATYBOS PROJEKTAS	
41398	PV	P. GRIGALIS
37735	PDV	P. GRIGALIS
STATINIO NUMERIS IR PAVADINIMAS		01 - INŽINERINIAI TINKLAI
DOKUMENTO PAVADINIMAS		LAIDA
APŠVIETIMO TINKLŲ PRINCIPINĖ SUJUNGIMŲ SCHEMA		0
It	STATYTOJAS IR (ARBA) UŽSAKOVAS VILNIAUS RAJONO SAVIVALDYBĖS ADMINISTRACIJOS MARIJAMPOLIO SENIŪNIJA	DOKUMENTO ŽYMUO 23039.10-01-TDP-E.B-02
		LAPAS
		LAPŲ
		1
		2

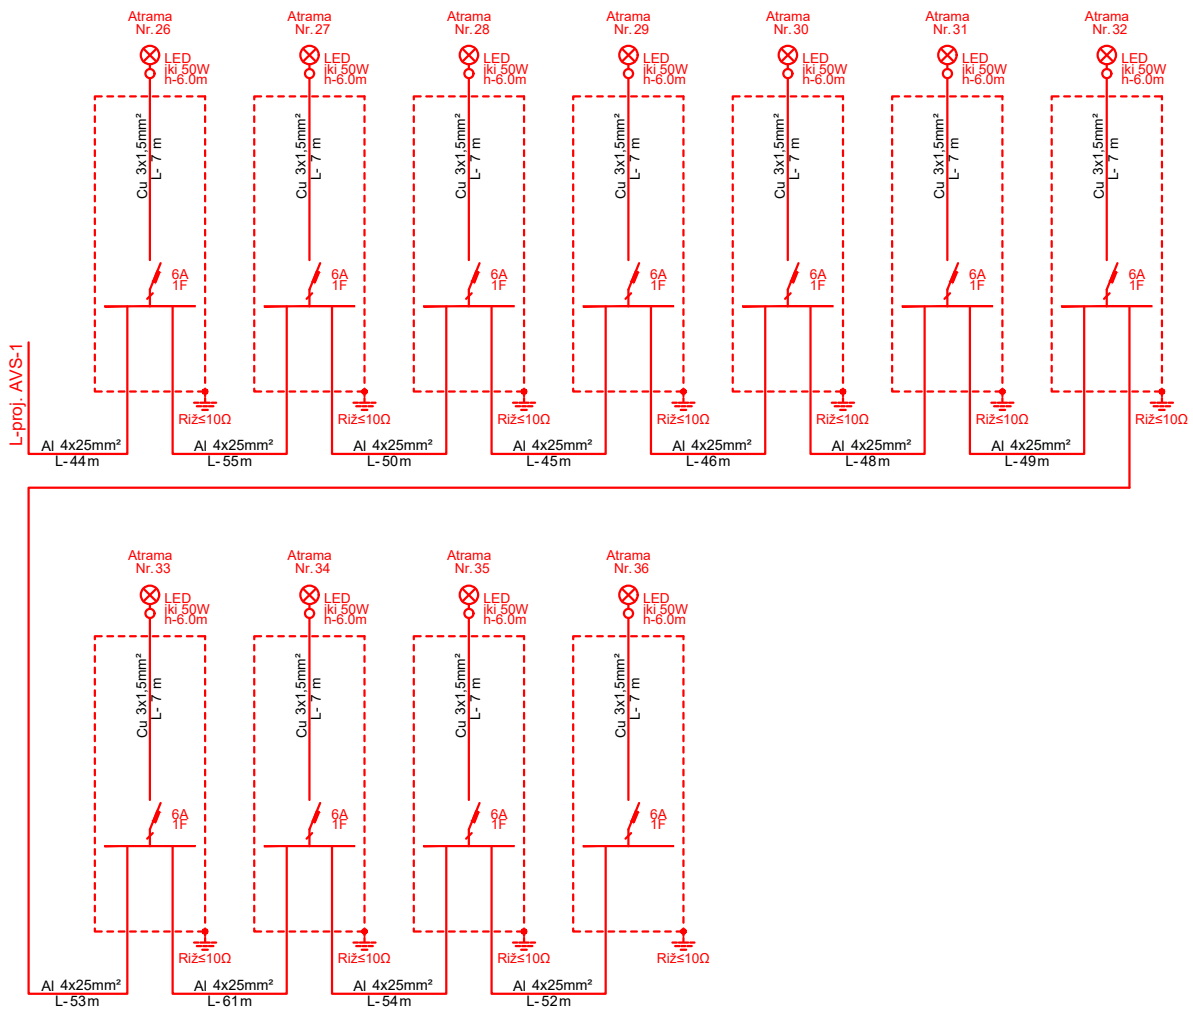

DOKUMENTO ŽYMUO

23039.10-01-TDP-E.B-02

LAPAS

2

LAPŲ

2

LAIDA

0