


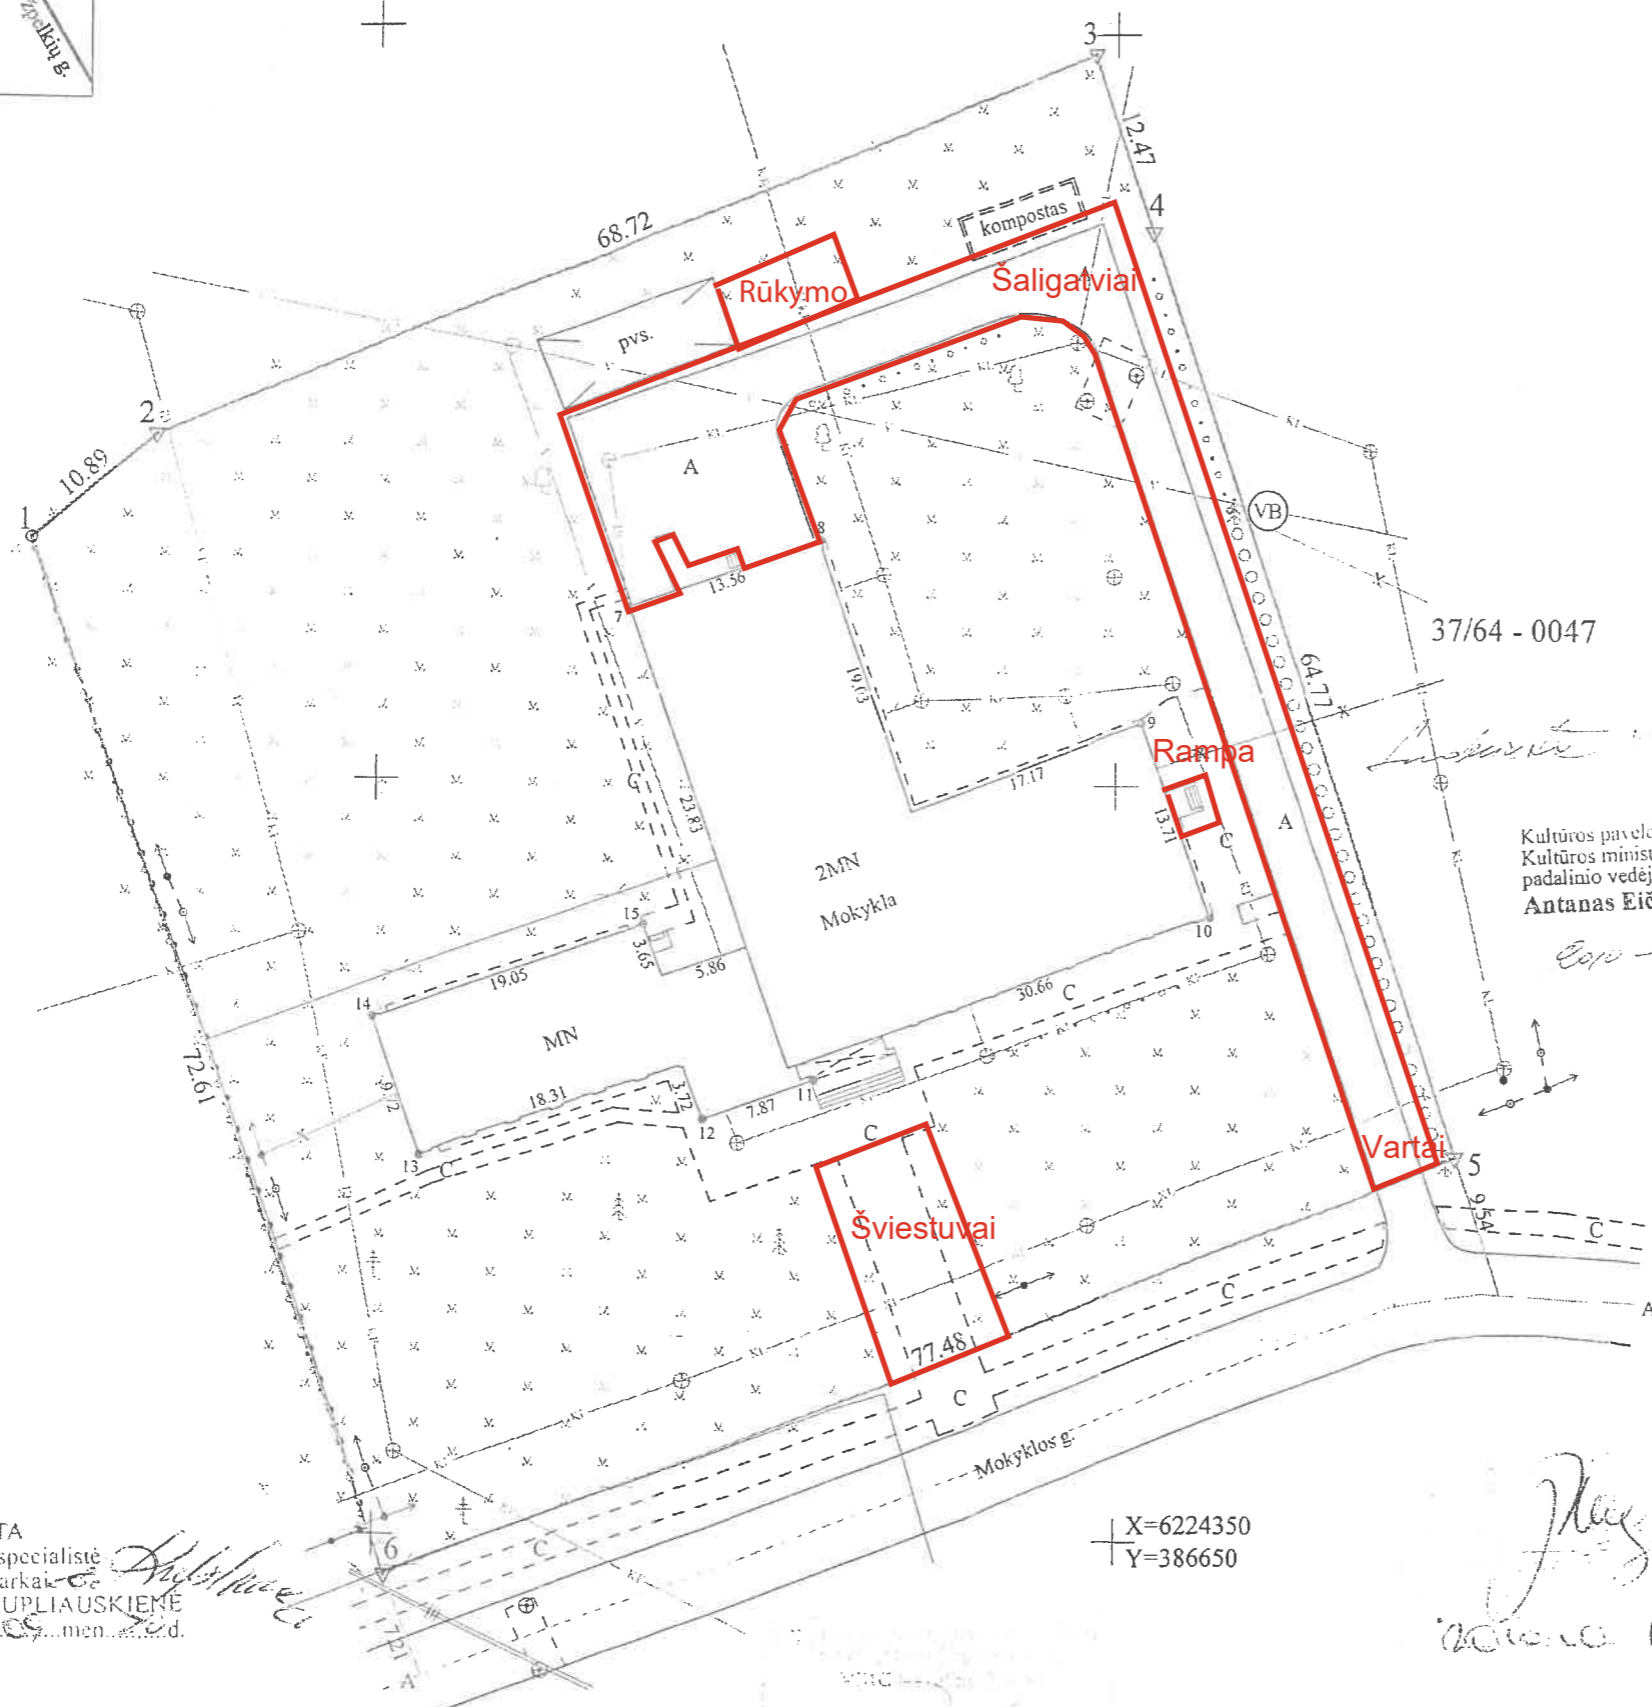

ŽEMĖS SKLYPO PLANAS M 1:500

Sklypo plotas 5967 m²



Kadastro:	vietovė	Plinkšių	sklypas
Žemės sklypo kadastro Nr.:		6 1 3' 7 0 0 0 5	2 3 4

Gatvė, namo Nr.	Skł. Nr. 435-7
Kaimas (kaimelis)	Plinkšių
Seniūnija	Šerkšnėnų
Miestas (rajonas)	Mažeikių

Gretimybė	Gretimo žemės sklypo kadastro Nr.	Pastabos
1-2-3		VŽF
3-4		Skł. Nr. 435-3
4-5		VŽF
5-6		Mokyklos g.
6-1	613700050046	Filomena Erminienė Aldona Gedvilienė Juozapas Erminas Stanislovas Gedvila

v., pavardė (pavadinimas)	Naudojamas plotas							
	Privati				Valstybinė			
	atskirai		bendrai		atskirai		bendrai	
	ind.	m ²	ind.	m ²	ind.	m ²	ind.	m ²
	-	-	-	-	-	-	-	-

Su paženklintomis vietovėje žemės sklypo ribomis, aprašytais 2010 m. 09 mėn. 03 d. žemės sklypo paženklavimo-parodymo akte (Geo-661), ir nustatytu plotu sutinku:
Žemės savininkas (naudotojas):

Mažeikių rajono savivaldybė
(vardas, pavardė, a/k) *[Signature]* 2010-10-12
(parašas) (data)

Nacionalinės žemės tarnybos prie Žemės ūkio ministerijos
Mažeikių žemėtvarkos skyrius

Patikrino: vyr. specialistė *[Signature]* J. Malūkienė
Suderino: skyr. vedėjas *[Signature]* Z. Šimkus
(pareigos) (parašas) (vardas, pavardė)

2010-10-22
(data)

SUDERINTA
Vyresnioji specialistė
paminklotvarkos
Eugenija KUPLIAUSKIENE
2010-10-12

X=6224350
Y=386650

UAB "Geoida"
Įm. k. 302340588 PVM k. LT100004720216
Vingio g. 3-1, Šerkšnėnų k. Mažeikių r.
Mob. tel. +37067843283 El. p. uab.geoida@gmail.com
LICENCIJOS NR.G-1076-(1061) IŠDUOTA 2009 05 28

Pareigos	Parašas	Vardas, pavardė	Data
Direktorius	<i>[Signature]</i>	A. Udra	2010 09 03
Geodezininkas	<i>[Signature]</i>	N. Šeputis	2010 09 03
Matininkė	<i>[Signature]</i>	Ž. Antanavičiūtė	2010 09 03

ŽEMĖS SKLYPO PLANAS M 1:500

Sklypo plotas 5967 m²

Žemės sklypo kadastro Nr. 6 1 3 7 0 0 0 5

KOORDINAČIŲ ŽINIARAŠTIS

Koordinatų sistema		LKS-94					
Taško Nr.	Kodas	X	Y	Taško Nr.	Kodas	X	Y
1	R	6224415.71	386576.48				
2	R	6224422.73	386584.81				
3	R	6224448.79	386648.40				
4	R	6224436.97	386652.38				
5	R	6224375.57	386673.01				
6	R	6224347.32	386600.86				
7	NK	6224411.63	386616.63				
8	NK	6224416.28	386629.37				
9	NK	6224404.24	386651.66				
10	NK	6224391.34	386656.29				
11	NK	6224380.39	386629.08				
12	NK	6224377.72	386621.68				
13	NK	6224375.08	386603.11				
14	NK	6224384.23	386599.81				
15	NK	6224390.61	386617.76				


SKLYPO CENTRO KOORDINATĖS

Koordinatų sistema	Koordinatės X/Y	Planšeto numerai/datūra
Sistema, kurioje vykdyti matavimai	X=6224394 Y=386629	37/64-0047
Valstybinė LKS-1994	X=6224394 Y=386629	37/64-0047
Žiniaraštį sudarė	Ž. Antanavičiūtė (vardas ir pavardė)	Matininko paž. Nr.(2009 03 20) 2M-M-896
		2010 09 03 (data)

Eil. Nr.	Kodas	Aprašymai	Žemės plotas, m ²
1	2	3	4
1	1	Ryšių linijų apsaugos zonos	214
2	6	Elektros linijų apsaugos zonos	614
3	20	Požeminių vandens telkinių (vandenviečių) sanitarinės apsaugos zonos	3234
4	49	Vandentiekio, lietaus ir fekalinės kanalizacijos tinklų ir įrenginių apsaugos zonos	3495
5	52	Dirvožemio apsauga	3831
6	19	Nekilnojamojo kultūros vertybių teritorija ir apsaugos zonos	5967
7		Taisyklų tikiama matavimai 2. Antanavičiūtė Aušra 2010.09.03	
8			
9			
10			

Ištrauka iš Lietuvos Administracinių teisų pažeidimų kodekso:

47 straipsnis. Pastovių žemėnaudos riboženklų sunaikinimas arba gadinimas - užtraukia baudą nuo dviejų šimtų penkiasdešimties iki penkių šimtų litų.

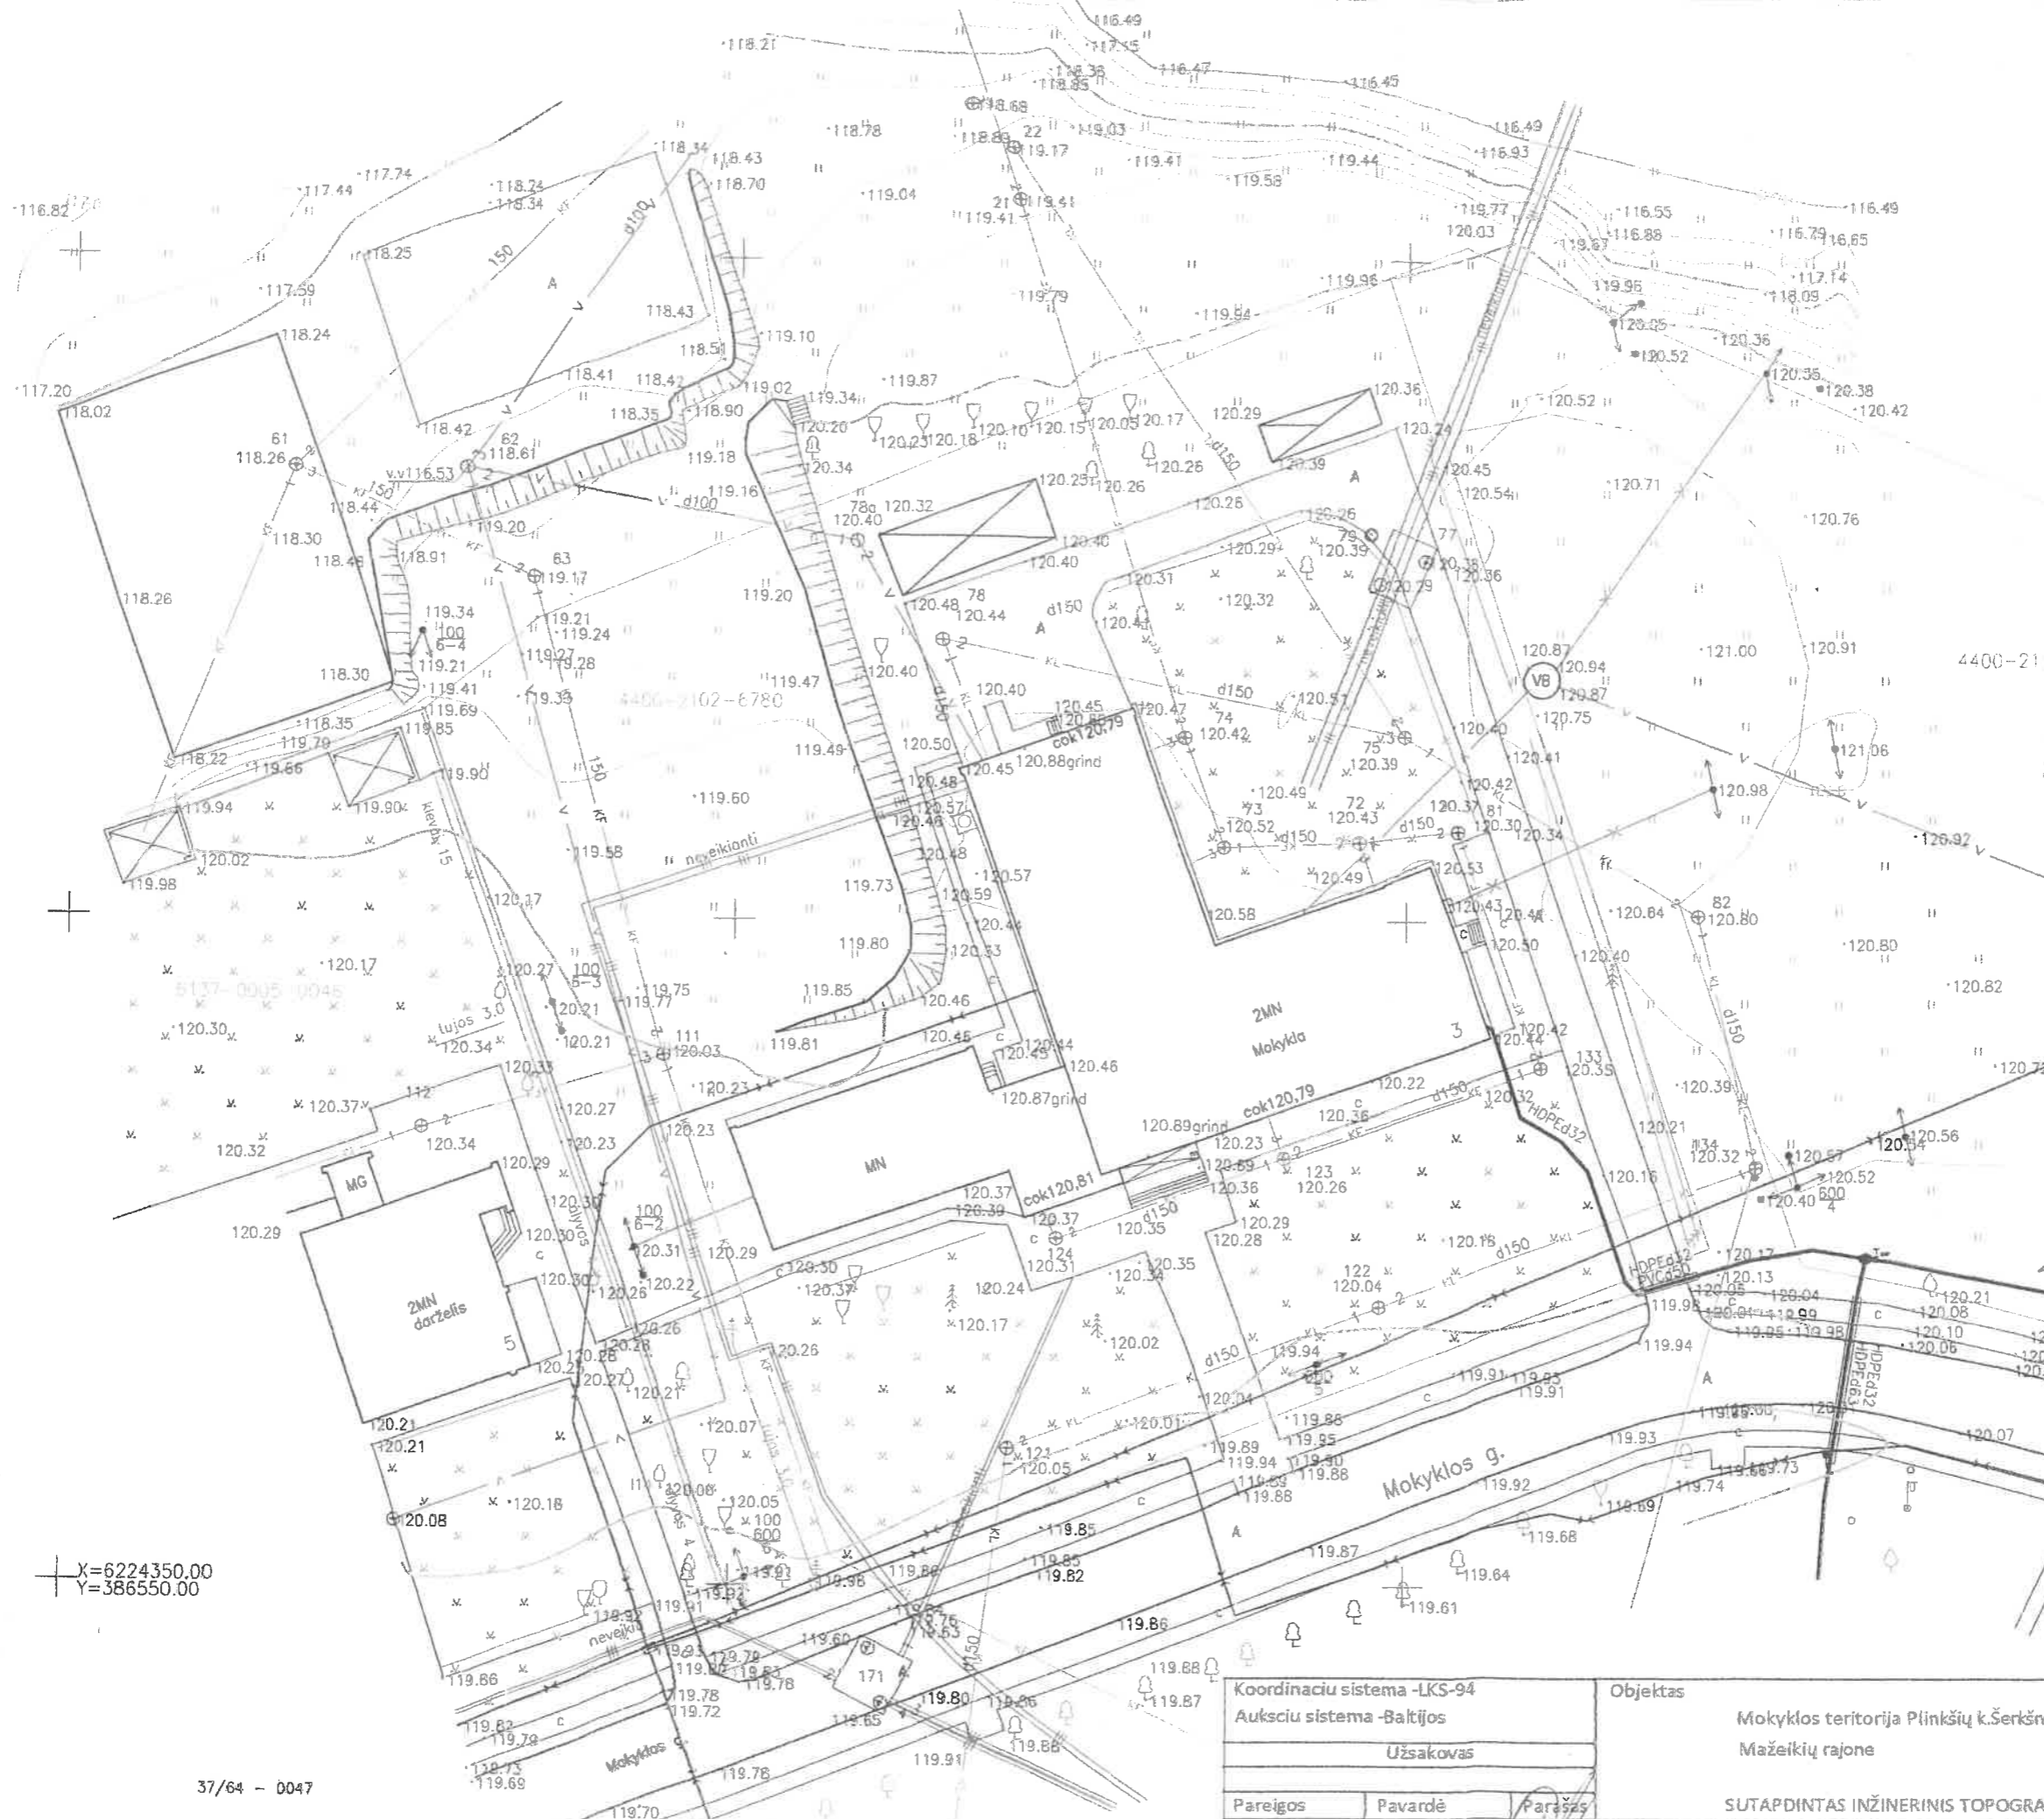

X=6224350.00
Y=386550.00

37/64 - 0047

SUDERINTA:
Mažeikių rajone
2013.07.17
vyriausias geodezininkas
V. PADSKOČIUS

Povilas Salys
TEO LT, AB
Akmenės-Mažeikių klientų
aptarnavimo grupės vadovas
2013.07.18

4400-2113-0757
SUDERINTA
AB LESTO
Mažeikių tinklo eksploatavimo grupė
2013 m. 07 mėn. 17 d.

Suderinta
UAB "MAŽEIKIŲ VANDENYS"
Vytautas Janulis
Gamybės skyriaus viršininkas

2013-07-17

Kordinaciū sistema -LKS-94 Auksciu sistema -Baltijos			Objektas			
Užsakovas			Mokyklos teritorija Plinkšių k.Šerkšnėnų sen. Mažeikių rajone			
Pareigos	Pavardė	Parasys	SUTAPDINTAS INŽINERINIS TOPOGRAFINIS PLANAS			
Direktorius	V.Padskočius	[Signature]	Mastelis	Lapu sk.	Lapo Nr.	Data
Topografas	S.Padskočius	[Signature]	1:500	1	1	2013 07 12
			Uždaroji akcinė bendrovė			vpadskočius@gmail.com
						tel. 8-687-53194

