



2B

Lietaus kanal. sup. (Komunikacija) Nr. 30 321 KORTELE
Ketinga (Miestas) Melozaloziu (Gatve) 18-B-7 (Planšeto nomenklatura)

ITI Nr.91

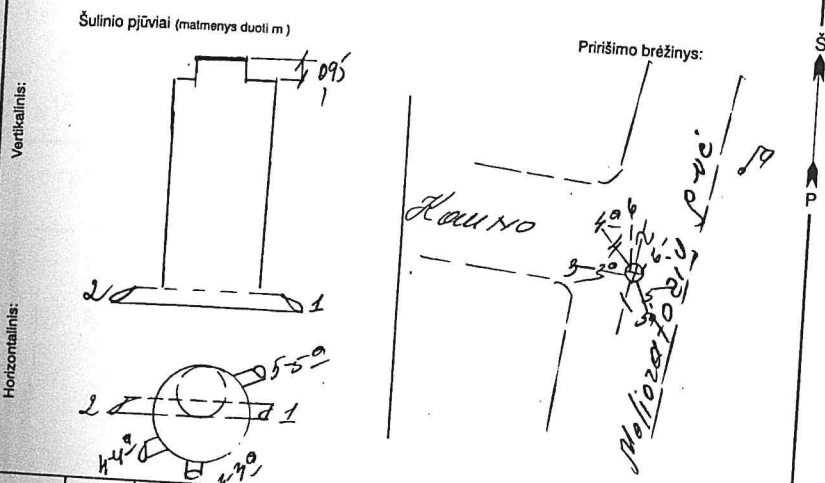

Pavadinimas	Medžiaga	Diametras mm	Atstumas nuo dangčio (m)	Altitudės (m)	Lipynės (medžiaga, kiekis)
Dangis	med	0.60			Ar yra vandens?
Žemė			0.00	35.47	Ar yra dujų?
Sienos	bet			35.47	Pastabos
Dugnas	bet	150	3.50	31.97	
V A N D I N I V A M E	Nr.1	bet	300	Viršus	AB "INŽINERINIAI TYRINĖJIMAI" KLAIPĖDOS FILIALAS Objekto Nr. 36-6-1229 Sudarė <u>[Signature]</u> (parašas) Patikrino <u>[Signature]</u> (parašas) 1999 m. 10 mėn. 12 d. (renginio tyrinėjimo data)
	Nr.2	-r	300	Apačia 3.63	
	Nr.3	-r	300	Viršus	
	Nr.4	-r	300	Apačia 3.50	
	Nr.5	-r	300	Viršus 7.65	
	Nr.6	med	150	Apačia 2.24	
	Nr.7	bet	200	Viršus 1.60	
				Apačia 3.50	
				3.55	
				3.92	
				3.97	

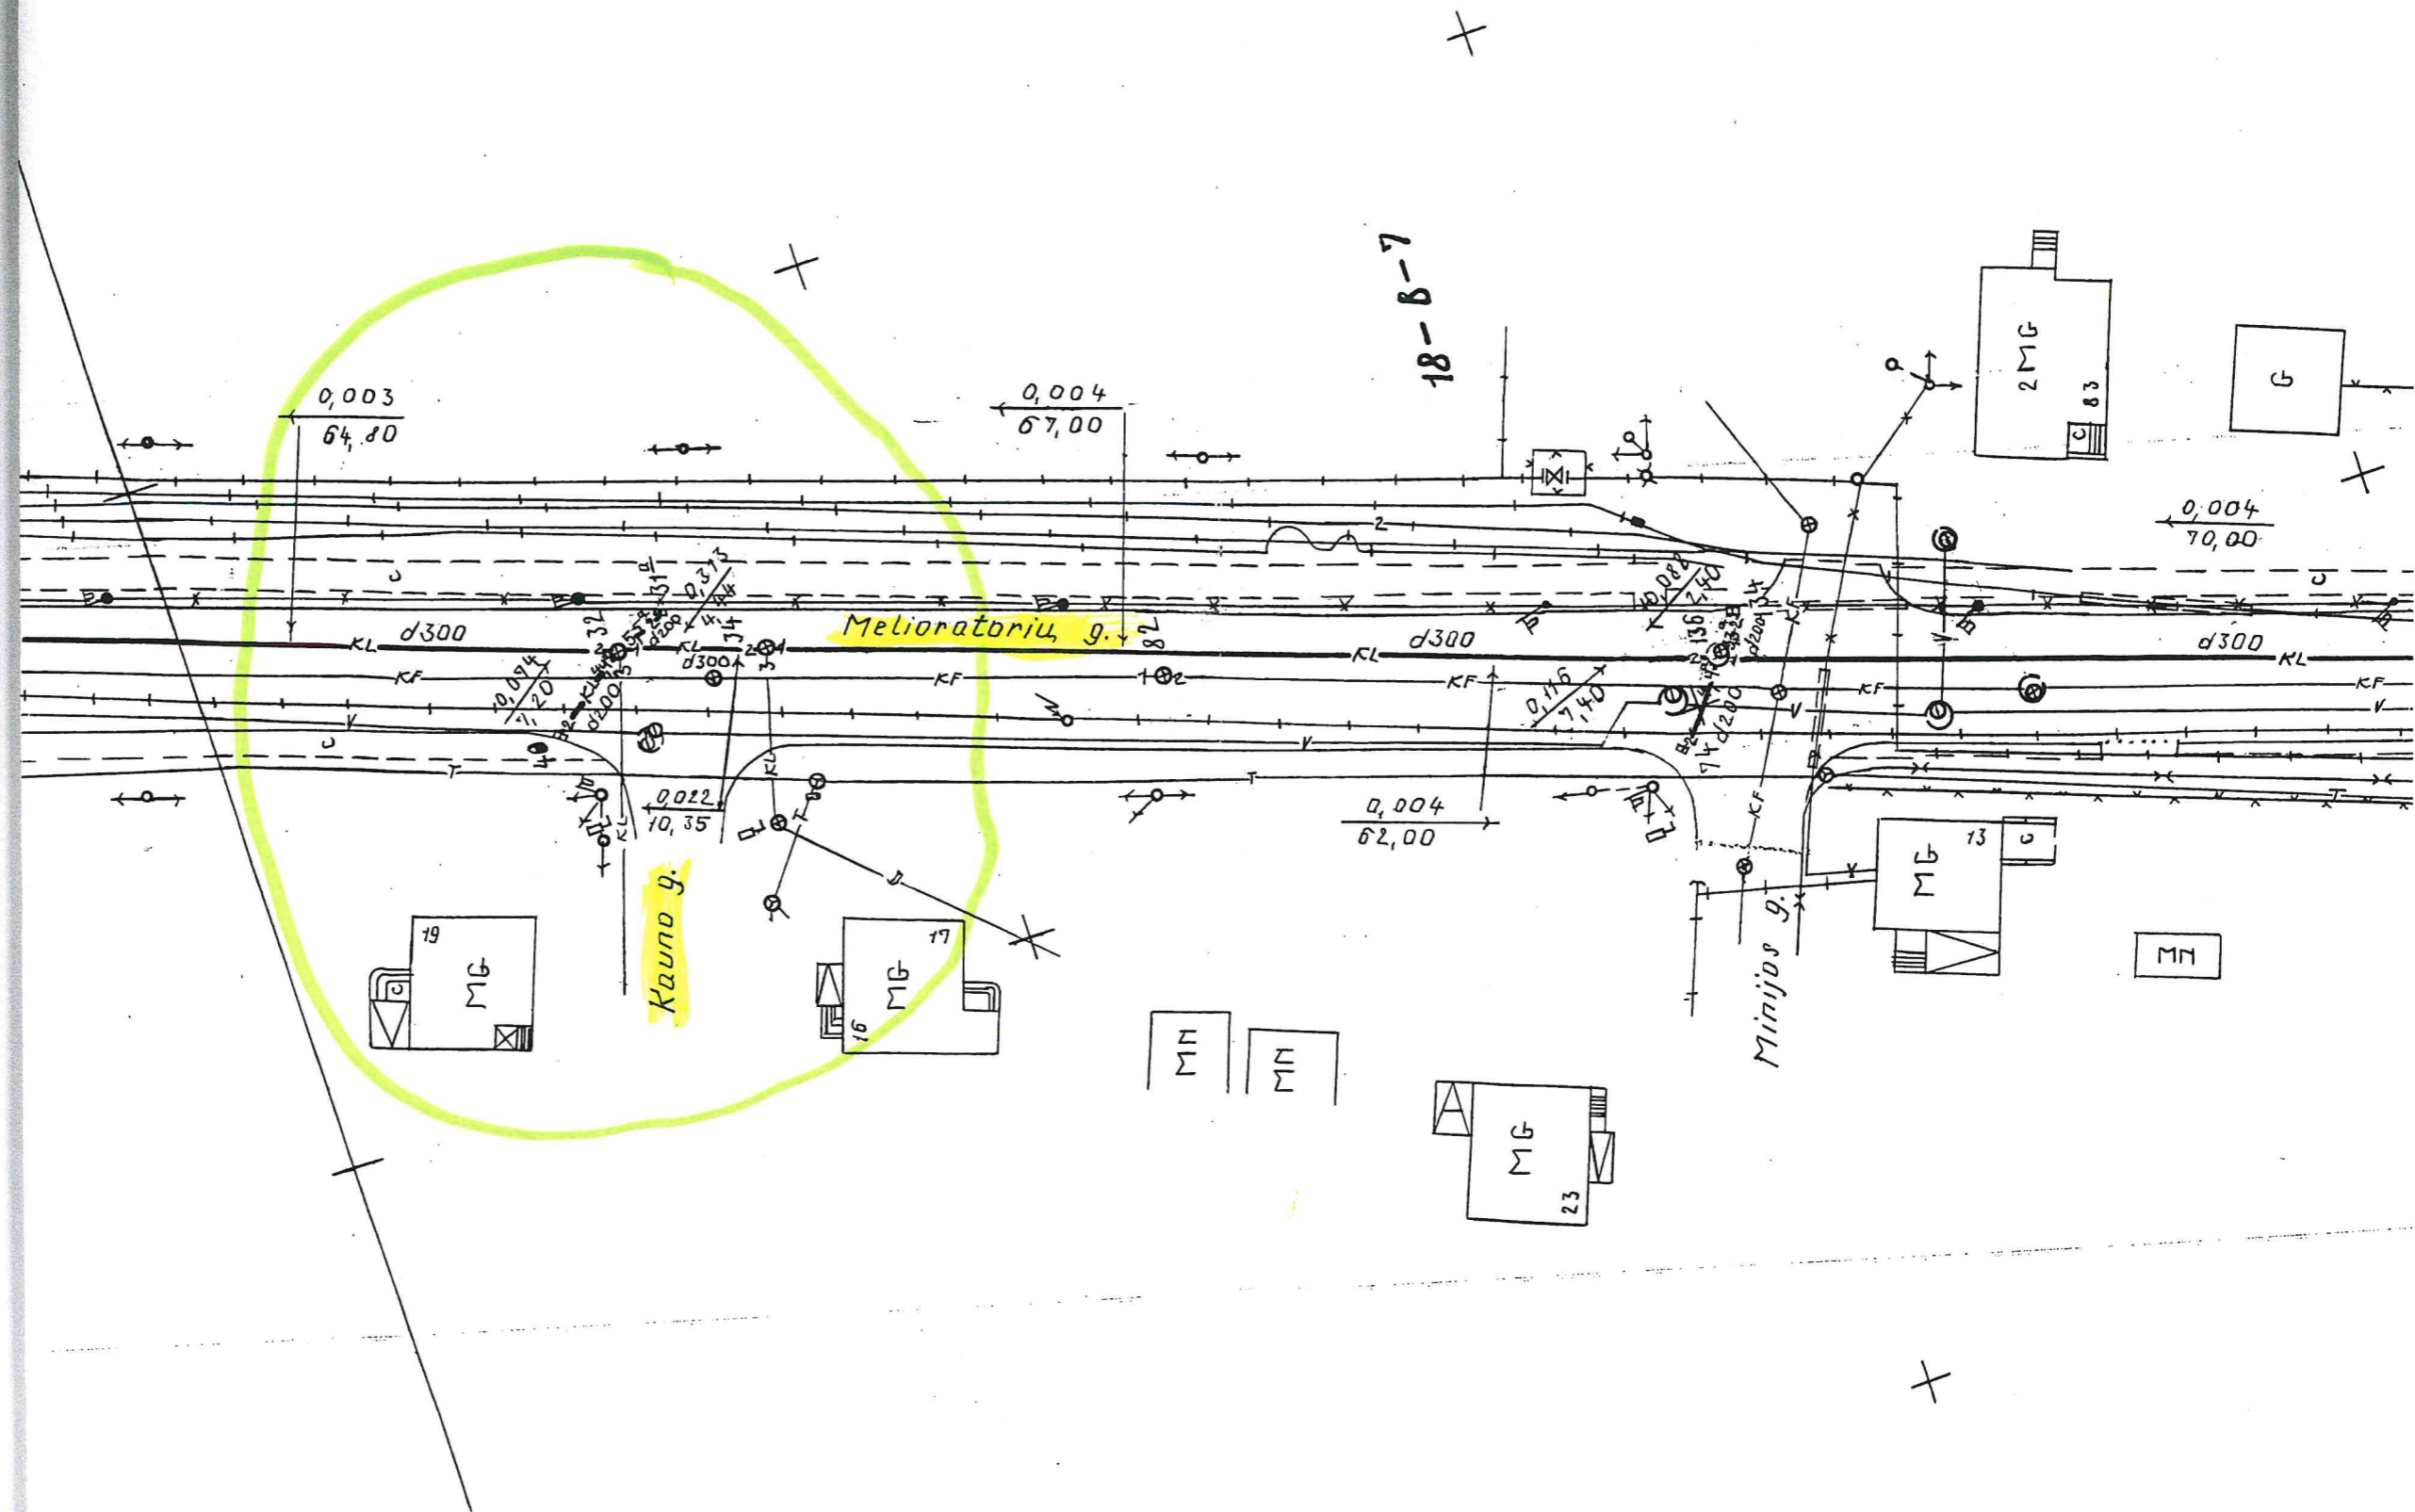

0,003
64,80

0,004
67,00

0,004
70,00

0,004
62,00

0,022
10,35

Melioratoriu g.

Kauno g.

Minijos g.

18-B-7

MG 19

MG 16
MG 17

Σ
Σ

MG 23

MG 13

MM

2MG 83

6