

UAB "Insignis"

**NEKILNOJAMOJO DAIKTO
KADASTRINIŲ MATAVIMŲ BYLA**

Tomas: 1

Nekilnojamojo turto objektas: **Inžinerinis statinys**

Bylos Nr.:

Registro Nr.: **44/2209463 (Statiniai)**

Adresas: **Šalčininkų r. sav. Šalčininkų m. Mėnulio g.**

Lapų skaičius: 12

Bylos Nr.

Tomo Nr. 1

Registro 44/2209463

BYLOS TOMO VIDAUS APYRAŠAS


Eil. Nr.	Dokumento pavadinimas	Dokumento		Lapų skaič.	Bylos lapų numeriai	Pastabos
		Nr.	Data			
1	Statinio planas "STATINIŲ IŠDĖSTYMO PLANAS"		2018-02-06	1	1	
2	Inžinerinių statinių kadastro duomenys 1C FORMA		2018-02-06	7	2-8	
3	Inžinerinių statinių įkainojimas (perkainojimas) 2C FORMA		2018-02-06	1	9	
4	6C FORMA		2018-02-06	2	10-11	

Vidaus apyrašo lapų


117

Matininkas Andrej Tumašev



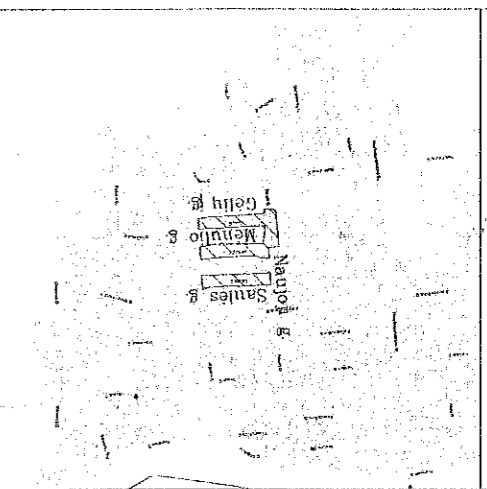

ĮSĖSTYMO PLANAS M1:500

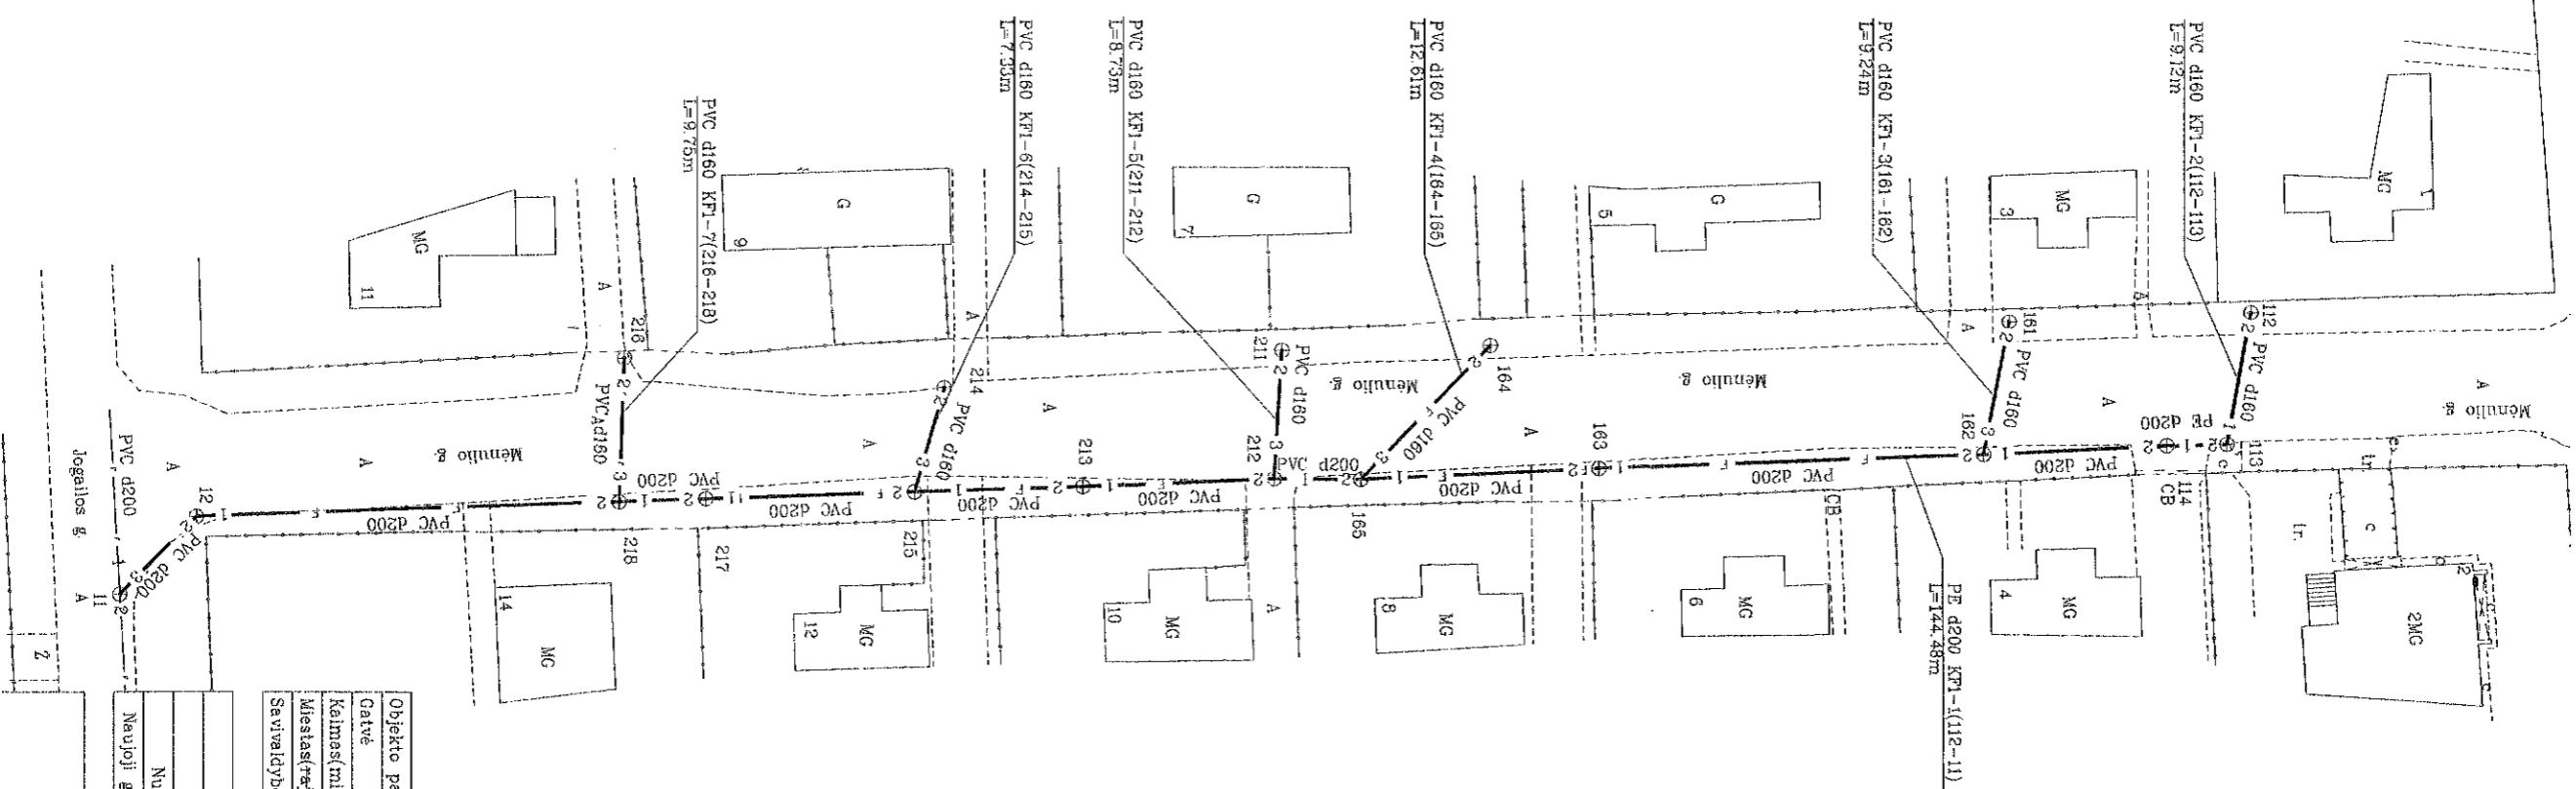

Objekto pavadinimas	Nuotekų tinklai
Gate	Mėnuolio g.
Kaimas(miestelis)	
Miestas(rajonas)	Saltiniškių m.
Savininkas	Saltiniškių r. sav.

Kadastro duomenų nustatymui naudota medžiaga	
Medžiagos pavadinimas	Medžiagos parengimo data
Nuotekų tinklų geodezinė nuotrauka M1:500	2018-02
Naujoji g., Gailių g., Saulės g., Mėnuolio g., Saltiniškių m.	

UAB "INSGINIS"	
Matavimo kraitis	Parasas
pež. Nr.	Vardas ir pavardė
2M-M-1791	A.Tumasev

Inžinerinių statinių kadastro duomenys

Adresas Šalčininkų r. sav. Šalčininkų m. Mėnulio g.

Unikalus Nr. 4400-4926-1756

Pavadinimas Nuotekų tinklai

Pažymėjimas plane KF1-1 - KF1-7

Paskirtis Nuotekų šalinimo tinklų

Kad. duomenų nustatymo data

2018-02-06

Aprašymas

Statinio duomenys

Statybos pradžios metai:	2017	Baigtumo procentas: %	100
Statybos pabaigos metai:	2018	Medžiaga:	
Rekonstravimo pradžios metai:		Ilgis: m	201,26
Rekonstravimo pabaigos metai:		Ilgis: km	
Kap. remonto pradžios metai:		Plotas: kv. m	
Kap. remonto pabaigos metai:		Tūris: kub. m	
Papr. remonto pradžios metai:		Kiekis: vnt.	
Papr. remonto pabaigos metai:		Koordinatė X:	
Statinio kategorija:	II grupės nesudėtingas	Koordinatė Y:	
Nuotekų linijos reikšmė:	Skirstomoji (kvartalinė)	Daikto būklė:	
Nuotekų linijos rūšis:	Kolektorinė		
Nuotekų linijos būdas:	Buitinė		
Nuotekų įrenginio reikšmė:			

Statinio sudėtinių dalių kadastro duomenys

Pažymėjimas plane	Sudėtinė dalis		
KF1-1(112-11)	Nuotekų tinklai		
Statybos pradžios metai:	2017	Medžiaga:	Polietilenas
Statybos pabaigos metai:	2018	Ilgis: m	144,48
Rekonstravimo pradžios metai:		Diametras: mm	200
Rekonstravimo pabaigos metai:		Gylis: m	2
Kap. remonto pradžios metai:		Markė:	
Kap. remonto pabaigos metai:			
Papr. remonto pradžios metai:			
Papr. remonto pabaigos metai:			

Pažymėjimas plane	Sudėtinė dalis		
KF1-2(112-113)	Nuotekų tinklai		
Statybos pradžios metai:		Medžiaga:	Polivinilchloridas
Statybos pabaigos metai:	2018	Ilgis: m	9,12
Rekonstravimo pradžios metai:		Diametras: mm	160
Rekonstravimo pabaigos metai:		Gylis: m	2
Kap. remonto pradžios metai:		Markė:	
Kap. remonto pabaigos metai:			
Papr. remonto pradžios metai:			
Papr. remonto pabaigos metai:			



* 1 0 8 8 2 3 0 0 6 1 *

Statinio sudėtinių dalių kadastro duomenys

Pazymėjimas plane		Sudėtinė dalis	
KF1-3(161-162)		Nuotekų tinklai	
Statybos pradžios metai:		Medžiaga:	Polivinilchloridas
Statybos pabaigos metai:	2018	Ilgis: m	9,24
Rekonstravimo pradžios metai:		Diametras: mm	160
Rekonstravimo pabaigos metai:		Gylis: m	2
Kap. remonto pradžios metai:		Markė:	
Kap. remonto pabaigos metai:			
Papr. remonto pradžios metai:			
Papr. remonto pabaigos metai:			

Pazymėjimas plane		Sudėtinė dalis	
KF1-4(164-165)		Nuotekų tinklai	
Statybos pradžios metai:		Medžiaga:	Polivinilchloridas
Statybos pabaigos metai:	2018	Ilgis: m	12,61
Rekonstravimo pradžios metai:		Diametras: mm	160
Rekonstravimo pabaigos metai:		Gylis: m	2
Kap. remonto pradžios metai:		Markė:	
Kap. remonto pabaigos metai:			
Papr. remonto pradžios metai:			
Papr. remonto pabaigos metai:			

Pazymėjimas plane		Sudėtinė dalis	
KF1-5(211-212)		Nuotekų tinklai	
Statybos pradžios metai:		Medžiaga:	Polivinilchloridas
Statybos pabaigos metai:	2018	Ilgis: m	8,73
Rekonstravimo pradžios metai:		Diametras: mm	160
Rekonstravimo pabaigos metai:		Gylis: m	2
Kap. remonto pradžios metai:		Markė:	
Kap. remonto pabaigos metai:			
Papr. remonto pradžios metai:			
Papr. remonto pabaigos metai:			

Pazymėjimas plane		Sudėtinė dalis	
KF1-6(214-215)		Nuotekų tinklai	
Statybos pradžios metai:		Medžiaga:	Polivinilchloridas
Statybos pabaigos metai:	2018	Ilgis: m	7,33
Rekonstravimo pradžios metai:		Diametras: mm	160
Rekonstravimo pabaigos metai:		Gylis: m	2
Kap. remonto pradžios metai:		Markė:	
Kap. remonto pabaigos metai:			
Papr. remonto pradžios metai:			
Papr. remonto pabaigos metai:			

Pazymėjimas plane		Sudėtinė dalis	
KF1-7(216-218)		Nuotekų tinklai	
Statybos pradžios metai:		Medžiaga:	Polivinilchloridas
Statybos pabaigos metai:	2018	Ilgis: m	9,75
Rekonstravimo pradžios metai:		Diametras: mm	160



Statinio sudėtinių dalių kadastro duomenys

Rekonstravimo pabaigos metai:		Gylis: m	2
Kap. remonto pradžios metai:		Markė:	
Kap. remonto pabaigos metai:			
Papr. remonto pradžios metai:			
Papr. remonto pabaigos metai:			

Pazymėjimas plane	Sudėtinė dalis		
113	Šulinys		
Statybos pradžios metai:		Ilgis: m	
Statybos pabaigos metai:	2018	Plotis: m	
Rekonstravimo pradžios metai:		Gylis: m	1,97
Rekonstravimo pabaigos metai:		Diametras: mm	315
Kap. remonto pradžios metai:		Tūris: kub. m	
Kap. remonto pabaigos metai:		Kiekis: vnt.	
Papr. remonto pradžios metai:		Koordinatė X:	6019358,49
Papr. remonto pabaigos metai:		Koordinatė Y:	589830,67
Medžiaga:	Polivinilchloridas		

Pazymėjimas plane	Sudėtinė dalis		
112	Šulinys		
Statybos pradžios metai:		Ilgis: m	
Statybos pabaigos metai:	2018	Plotis: m	
Rekonstravimo pradžios metai:		Gylis: m	1,82
Rekonstravimo pabaigos metai:		Diametras: mm	315
Kap. remonto pradžios metai:		Tūris: kub. m	
Kap. remonto pabaigos metai:		Kiekis: vnt.	
Papr. remonto pradžios metai:		Koordinatė X:	6019360,1
Papr. remonto pabaigos metai:		Koordinatė Y:	589821,69
Medžiaga:	Polivinilchloridas		

Pazymėjimas plane	Sudėtinė dalis		
114	Šulinys		
Statybos pradžios metai:		Ilgis: m	
Statybos pabaigos metai:	2018	Plotis: m	
Rekonstravimo pradžios metai:		Gylis: m	1,97
Rekonstravimo pabaigos metai:		Diametras: mm	315
Kap. remonto pradžios metai:		Tūris: kub. m	
Kap. remonto pabaigos metai:		Kiekis: vnt.	
Papr. remonto pradžios metai:		Koordinatė X:	6019354,45
Papr. remonto pabaigos metai:		Koordinatė Y:	589830,8
Medžiaga:	Polivinilchloridas		

Pazymėjimas plane	Sudėtinė dalis		
162	Šulinys		
Statybos pradžios metai:		Ilgis: m	
Statybos pabaigos metai:	2018	Plotis: m	
Rekonstravimo pradžios metai:		Gylis: m	2,15
Rekonstravimo pabaigos metai:		Diametras: mm	315
Kap. remonto pradžios metai:		Tūris: kub. m	
Kap. remonto pabaigos metai:		Kiekis: vnt.	



* 1 0 8 8 2 3 0 0 6 1 *

Statinio sudėtinių dalių kadastro duomenys

Papr. remonto pradžios metai:		Koordinatė X:	6019342,06
Papr. remonto pabaigos metai:		Koordinatė Y:	589831,42
Medžiaga:	Polivinilchloridas		

Pažymėjimas plane	Sudėtine dalis		
161	Šulinys		
Statybos pradžios metai:		Ilgis: m	
Statybos pabaigos metai:	2018	Plotis: m	
Rekonstravimo pradžios metai:		Gylis: m	1,86
Rekonstravimo pabaigos metai:		Diametras: mm	315
Kap. remonto pradžios metai:		Tūris: kub. m	
Kap. remonto pabaigos metai:		Kiekis: vnt.	
Papr. remonto pradžios metai:		Koordinatė X:	6019343,81
Papr. remonto pabaigos metai:		Koordinatė Y:	589822,35
Medžiaga:	Polivinilchloridas		

Pažymėjimas plane	Sudėtine dalis		
163	Šulinys		
Statybos pradžios metai:		Ilgis: m	
Statybos pabaigos metai:	2018	Plotis: m	
Rekonstravimo pradžios metai:		Gylis: m	1,95
Rekonstravimo pabaigos metai:		Diametras: mm	315
Kap. remonto pradžios metai:		Tūris: kub. m	
Kap. remonto pabaigos metai:		Kiekis: vnt.	
Papr. remonto pradžios metai:		Koordinatė X:	6019315,99
Papr. remonto pabaigos metai:		Koordinatė Y:	589832,36
Medžiaga:	Polivinilchloridas		

Pažymėjimas plane	Sudėtine dalis		
165	Šulinys		
Statybos pradžios metai:		Ilgis: m	
Statybos pabaigos metai:	2018	Plotis: m	
Rekonstravimo pradžios metai:		Gylis: m	1,77
Rekonstravimo pabaigos metai:		Diametras: mm	1000
Kap. remonto pradžios metai:		Tūris: kub. m	
Kap. remonto pabaigos metai:		Kiekis: vnt.	
Papr. remonto pradžios metai:		Koordinatė X:	6019299,96
Papr. remonto pabaigos metai:		Koordinatė Y:	589833,15
Medžiaga:	Betonas		

Pažymėjimas plane	Sudėtine dalis		
164	Šulinys		
Statybos pradžios metai:		Ilgis: m	
Statybos pabaigos metai:	2018	Plotis: m	
Rekonstravimo pradžios metai:		Gylis: m	1,71
Rekonstravimo pabaigos metai:		Diametras: mm	315
Kap. remonto pradžios metai:		Tūris: kub. m	
Kap. remonto pabaigos metai:		Kiekis: vnt.	
Papr. remonto pradžios metai:		Koordinatė X:	6019308,67
Papr. remonto pabaigos metai:		Koordinatė Y:	589824,03



Statinio sudėtinių dalių kadastro duomenys

Medžiaga:	Polivinilchloridas		
-----------	--------------------	--	--

Pažymėjimas plane	Sudėtinė dalis		
212	Šulinys		
Statybos pradžios metai:		Ilgis: m	
Statybos pabaigos metai:	2018	Plotis: m	
Rekonstravimo pradžios metai:		Gylis: m	1,72
Rekonstravimo pabaigos metai:		Diametras: mm	315
Kap. remonto pradžios metai:		Tūris: kub. m	
Kap. remonto pabaigos metai:		Kiekis: vnt.	
Papr. remonto pradžios metai:		Koordinatė X:	6019294,09
Papr. remonto pabaigos metai:		Koordinatė Y:	589833,13
Medžiaga:	Polivinilchloridas		

Pažymėjimas plane	Sudėtinė dalis		
211	Šulinys		
Statybos pradžios metai:		Ilgis: m	
Statybos pabaigos metai:	2018	Plotis: m	
Rekonstravimo pradžios metai:		Gylis: m	1,59
Rekonstravimo pabaigos metai:		Diametras: mm	315
Kap. remonto pradžios metai:		Tūris: kub. m	
Kap. remonto pabaigos metai:		Kiekis: vnt.	
Papr. remonto pradžios metai:		Koordinatė X:	6019294,61
Papr. remonto pabaigos metai:		Koordinatė Y:	589824,42
Medžiaga:	Polivinilchloridas		

Pažymėjimas plane	Sudėtinė dalis		
213	Šulinys		
Statybos pradžios metai:		Ilgis: m	
Statybos pabaigos metai:	2018	Plotis: m	
Rekonstravimo pradžios metai:		Gylis: m	1,83
Rekonstravimo pabaigos metai:		Diametras: mm	315
Kap. remonto pradžios metai:		Tūris: kub. m	
Kap. remonto pabaigos metai:		Kiekis: vnt.	
Papr. remonto pradžios metai:		Koordinatė X:	6019281,22
Papr. remonto pabaigos metai:		Koordinatė Y:	589833,72
Medžiaga:	Polivinilchloridas		

Pažymėjimas plane	Sudėtinė dalis		
215	Šulinys		
Statybos pradžios metai:		Ilgis: m	
Statybos pabaigos metai:	2018	Plotis: m	
Rekonstravimo pradžios metai:		Gylis: m	1,77
Rekonstravimo pabaigos metai:		Diametras: mm	315
Kap. remonto pradžios metai:		Tūris: kub. m	
Kap. remonto pabaigos metai:		Kiekis: vnt.	
Papr. remonto pradžios metai:		Koordinatė X:	6019269,88
Papr. remonto pabaigos metai:		Koordinatė Y:	589834,07



* 1 0 8 8 2 3 0 0 6 1 *

Statinio sudėtinių dalių kadastro duomenys

Medžiaga:	Polivinilchloridas		
-----------	--------------------	--	--

Pažymėjimas plane	Sudėtinė dalis		
214	Šulinys		
Statybos pradžios metai:		Ilgis: m	
Statybos pabaigos metai:	2018	Plotis: m	
Rekonstravimo pradžios metai:		Gylis: m	1,63
Rekonstravimo pabaigos metai:		Diametras: mm	315
Kap. remonto pradžios metai:		Tūris: kub. m	
Kap. remonto pabaigos metai:		Kiekis: vnt.	
Papr. remonto pradžios metai:		Koordinatė X:	6019271,89
Papr. remonto pabaigos metai:		Koordinatė Y:	589827,02
Medžiaga:	Polivinilchloridas		

Pažymėjimas plane	Sudėtinė dalis		
217	Šulinys		
Statybos pradžios metai:		Ilgis: m	
Statybos pabaigos metai:	2018	Plotis: m	
Rekonstravimo pradžios metai:		Gylis: m	1,62
Rekonstravimo pabaigos metai:		Diametras: mm	1000
Kap. remonto pradžios metai:		Tūris: kub. m	
Kap. remonto pabaigos metai:		Kiekis: vnt.	
Papr. remonto pradžios metai:		Koordinatė X:	6019255,81
Papr. remonto pabaigos metai:		Koordinatė Y:	589834,54
Medžiaga:	Betonas		

Pažymėjimas plane	Sudėtinė dalis		
216	Šulinys		
Statybos pradžios metai:		Ilgis: m	
Statybos pabaigos metai:	2018	Plotis: m	
Rekonstravimo pradžios metai:		Gylis: m	1,32
Rekonstravimo pabaigos metai:		Diametras: mm	315
Kap. remonto pradžios metai:		Tūris: kub. m	
Kap. remonto pabaigos metai:		Kiekis: vnt.	
Papr. remonto pradžios metai:		Koordinatė X:	6019256,14
Papr. remonto pabaigos metai:		Koordinatė Y:	589825,64
Medžiaga:	Polivinilchloridas		

Pažymėjimas plane	Sudėtinė dalis		
12	Šulinys		
Statybos pradžios metai:		Ilgis: m	
Statybos pabaigos metai:	2018	Plotis: m	
Rekonstravimo pradžios metai:		Gylis: m	2,05
Rekonstravimo pabaigos metai:		Diametras: mm	1000
Kap. remonto pradžios metai:		Tūris: kub. m	
Kap. remonto pabaigos metai:		Kiekis: vnt.	
Papr. remonto pradžios metai:		Koordinatė X:	6019221,51
Papr. remonto pabaigos metai:		Koordinatė Y:	589835,89




Statinio sudėtinių dalių kadastro duomenys

Medžiaga:	Betonas		
-----------	---------	--	--

Pažymėjimas plane	Sudėtinė dalis		
218	Šulinys		
Statybos pradžios metai:		Ilgis: m	
Statybos pabaigos metai:	2018	Plotis: m	
Rekonstravimo pradžios metai:		Gylis: m	1,73
Rekonstravimo pabaigos metai:		Diametras: mm	315
Kap. remonto pradžios metai:		Tūris: kub. m	
Kap. remonto pabaigos metai:		Kiekis: vnt.	
Papr. remonto pradžios metai:		Koordinatė X:	6019249,95
Papr. remonto pabaigos metai:		Koordinatė Y:	589834,77
Medžiaga:	Polivinilchloridas		


Parengė Matininkas Andrej Tumašev

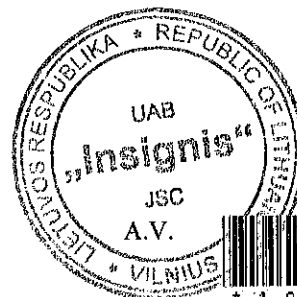Inžinierinių statinių įkainojimas (perkainojimas)

Adresas Šalčininkų r. sav. Šalčininkų m. Mėnulio g.
Unikalus 4400-4926-1756

Pavadinimas	Verės nustatymo data	Įkainojimas (I), Perkainojimas (P)	Kasmetinis vertės mažinimo koeficientas	Matavimo vienetas	Kiekis	Kainynas ir lentelė	Vienueto statybos vertė po indeksavimo, Eur	Atkurimo kaštai (statybinė vertė), Eur	Nusidėvėjimas %	Atkuriamoji vertė, Eur	Vienueto patalpos koeficientas	Vidutinė rinkos vertė, Eur
1	2	3	4	5	6	7	8	9	10	11	12	13
Nuotekų tinklai KF1-1(112-11)	2018-02-06	I	3,3	m	144,48	NTK2018/4.2.2 2	82,07	11900	0	11900	1	11900
Nuotekų tinklai KF1-2(112-113)	2018-02-06	I	3,3	m	9,12	NTK2018/4.2.2 2	75,79	691	0	691	1	691
Nuotekų tinklai KF1-3(161-162)	2018-02-06	I	3,3	m	9,24	NTK2018/4.2.2 2	75,79	700	0	700	1	700
Nuotekų tinklai KF1-4(164-165)	2018-02-06	I	3,3	m	12,61	NTK2018/4.2.2 2	75,79	956	0	956	1	956
Nuotekų tinklai KF1-5(211-212)	2018-02-06	I	3,3	m	8,73	NTK2018/4.2.2 2	75,79	662	0	662	1	662
Nuotekų tinklai KF1-6(214-215)	2018-02-06	I	3,3	m	7,33	NTK2018/4.2.2 2	75,79	556	0	556	1	556
Nuotekų tinklai KF1-7(216-218)	2018-02-06	I	3,3	m	9,75	NTK2018/4.2.2 2	75,79	739	0	739	1	739
Viso								16200		16200		16200

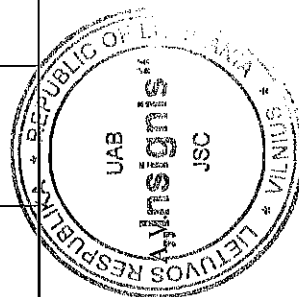

Parengė Matininkas Andrej Tumašev



1088230062

Kitų statinių ir jų dalių kadastro duomenys

Mėnulio g., Šalčininkų m., Šalčininkų r.

(Objekto adresas)

Kadastro duomenys užfiksuoti:

2018-02-06

Duomenys užfiksuoti	2018-02-06			
Pažymėjimas plane	KF1-1 - KF1-7			
Paskirtis	Nuot. t.			
Pavadinimas	Nuot. t.			
Statybos metai	2018			
Baigtumas	100			

Statinių sudėtinės dalys

Pavadinimas	Nuot. t.	Nuot. t.	Šul.	Šul.
Pažymėjimas plane	KF1-1(112-11)	KF1-5(211-212)	112	163
Statybos metai	2018	2018	2018	2018
Medžiaga	PE	PVC	PVC	PVC
Markė, tipas				
Matmenys	Ilgis, m	144.48	8.73	
	Plotis (diametras), m	200	160	0.315
	Plotas, m ²			
	Aukštis (gylis), m	2	2	1.82
	Tūris, m ³			
Pavadinimas	Nuot. t.	Nuot. t.	Šul.	Šul.
Pažymėjimas plane	KF1-2(112-113)	KF1-6(214-215)	114	165
Statybos metai	2018	2018	2018	2018
Medžiaga	PVC	PVC	PVC	bet.
Markė, tipas				
Matmenys	Ilgis, m	9.12	7.33	
	Plotis (diametras), m	160	160	0.315
	Plotas, m ²			
	Aukštis (gylis), m	2	2	1.97
	Tūris, m ³			
Pavadinimas	Nuot. t.	Nuot. t.	Šul.	Šul.
Pažymėjimas plane	KF1-3(161-162)	KF1-7(216-218)	162	164
Statybos metai	2018	2018	2018	2018
Medžiaga	PVC	PVC	PVC	PVC
Markė, tipas				
Matmenys	Ilgis, m	9.24	9.75	
	Plotis (diametras), m	160	160	0.315
	Plotas, m ²			
	Aukštis (gylis), m	2	2	2.15
	Tūris, m ³			
Pavadinimas	Nuot. t.	Šul.	Šul.	Šul.
Pažymėjimas plane	KF1-4(164-165)	113	161	212
Statybos metai	2018	2018	2018	2018
Medžiaga	PVC	PVC	PVC	PVC
Markė, tipas				
Matmenys	Ilgis, m	12.61		
	Plotis (diametras), m	160	0.315	0.315
	Plotas, m ²			
	Aukštis (gylis), m	2	1.97	1.86
	Tūris, m ³			

Kitų statinių ir jų dalių kadastro duomenys

Mėnulio g., Šalčininkų m., Šalčininkų r.

(Objekto adresas)

Kadastro duomenys užfiksuoti:

2018-02-06

Duomenys užfiksuoti	2018-02-06			
Pažymėjimas plane	KF1-1 - KF1-7			
Paskirtis	Nuot. t.			
Pavadinimas	Nuot. t.			
Statybos metai	2018			
Baigtumas	100			

Statinių sudėtinės dalys

Pavadinimas	Šul.	Šul.		
Pažymėjimas plane	211	217		
Statybos metai	2018	2018		
Medžiaga	PVC	bet.		
Markė, tipas				
Matmenys	Ilgis, m			
	Plotis (diametras), m	0.315	1	
	Plotas, m ²			
	Aukštis (gylis), m	1.59	1.62	
	Tūris, m ³			
Pavadinimas	Šul.	Šul.		
Pažymėjimas plane	213	216		
Statybos metai	2018	2018		
Medžiaga	PVC	PVC		
Markė, tipas				
Matmenys	Ilgis, m			
	Plotis (diametras), m	0.315	0.315	
	Plotas, m ²			
	Aukštis (gylis), m	1.83	1.32	
	Tūris, m ³			
Pavadinimas	Šul.	Šul.		
Pažymėjimas plane	215	12		
Statybos metai	2018	2018		
Medžiaga	PVC	bet.		
Markė, tipas				
Matmenys	Ilgis, m			
	Plotis (diametras), m	0.315	1	
	Plotas, m ²			
	Aukštis (gylis), m	1.77	2.05	
	Tūris, m ³			
Pavadinimas	Šul.	Šul.		
Pažymėjimas plane	214	218		
Statybos metai	2018	2018		
Medžiaga	PVC	PVC		
Markė, tipas				
Matmenys	Ilgis, m			
	Plotis (diametras), m	0.315	0.315	
	Plotas, m ²			
	Aukštis (gylis), m	1.63	1.73	
	Tūris, m ³			