

UAB "Insignis"

**NEKILNOJAMOJO DAIKTO
KADASTRINIŲ MATAVIMŲ BYLA**

Tomas: 1

Nekilnojamojo turto objektas: Inžinerinis statinys

Registro Nr.: 44/2236881 (Statiniai)

Adresas: Šalčininkų r. sav. Šalčininkų m. Naujoji g.

Lapų skaičius: 6

Tomo Nr. 1
Registro 44/2236881


BYLOS TOMO VIDAUS APYRAŠAS

Eil. Nr.	Dokumento pavadinimas	Dokumento		Lapų skaič.	Bylos lapų numeriai	Pastabos
		Nr.	Data			
1	Statinio planas "STATINIŲ IŠDĖSTYMO PLANAS"		2018-02-06	1	1	
2	Inžinerinių statinių kadastro duomenys 1C FORMA		2018-02-06	2	2-3	
3	Inžinerinių statinių įkainojimas (perkainojimas) 2C FORMA		2018-02-06	1	4	
4	6C FORMA		2018-02-06	1	5	

Vidaus apyrašo lapų


5

Matininkas Andrej Tumašev



Išdėstymo schema

IŠDĖSTYMO PLANAS M1:500

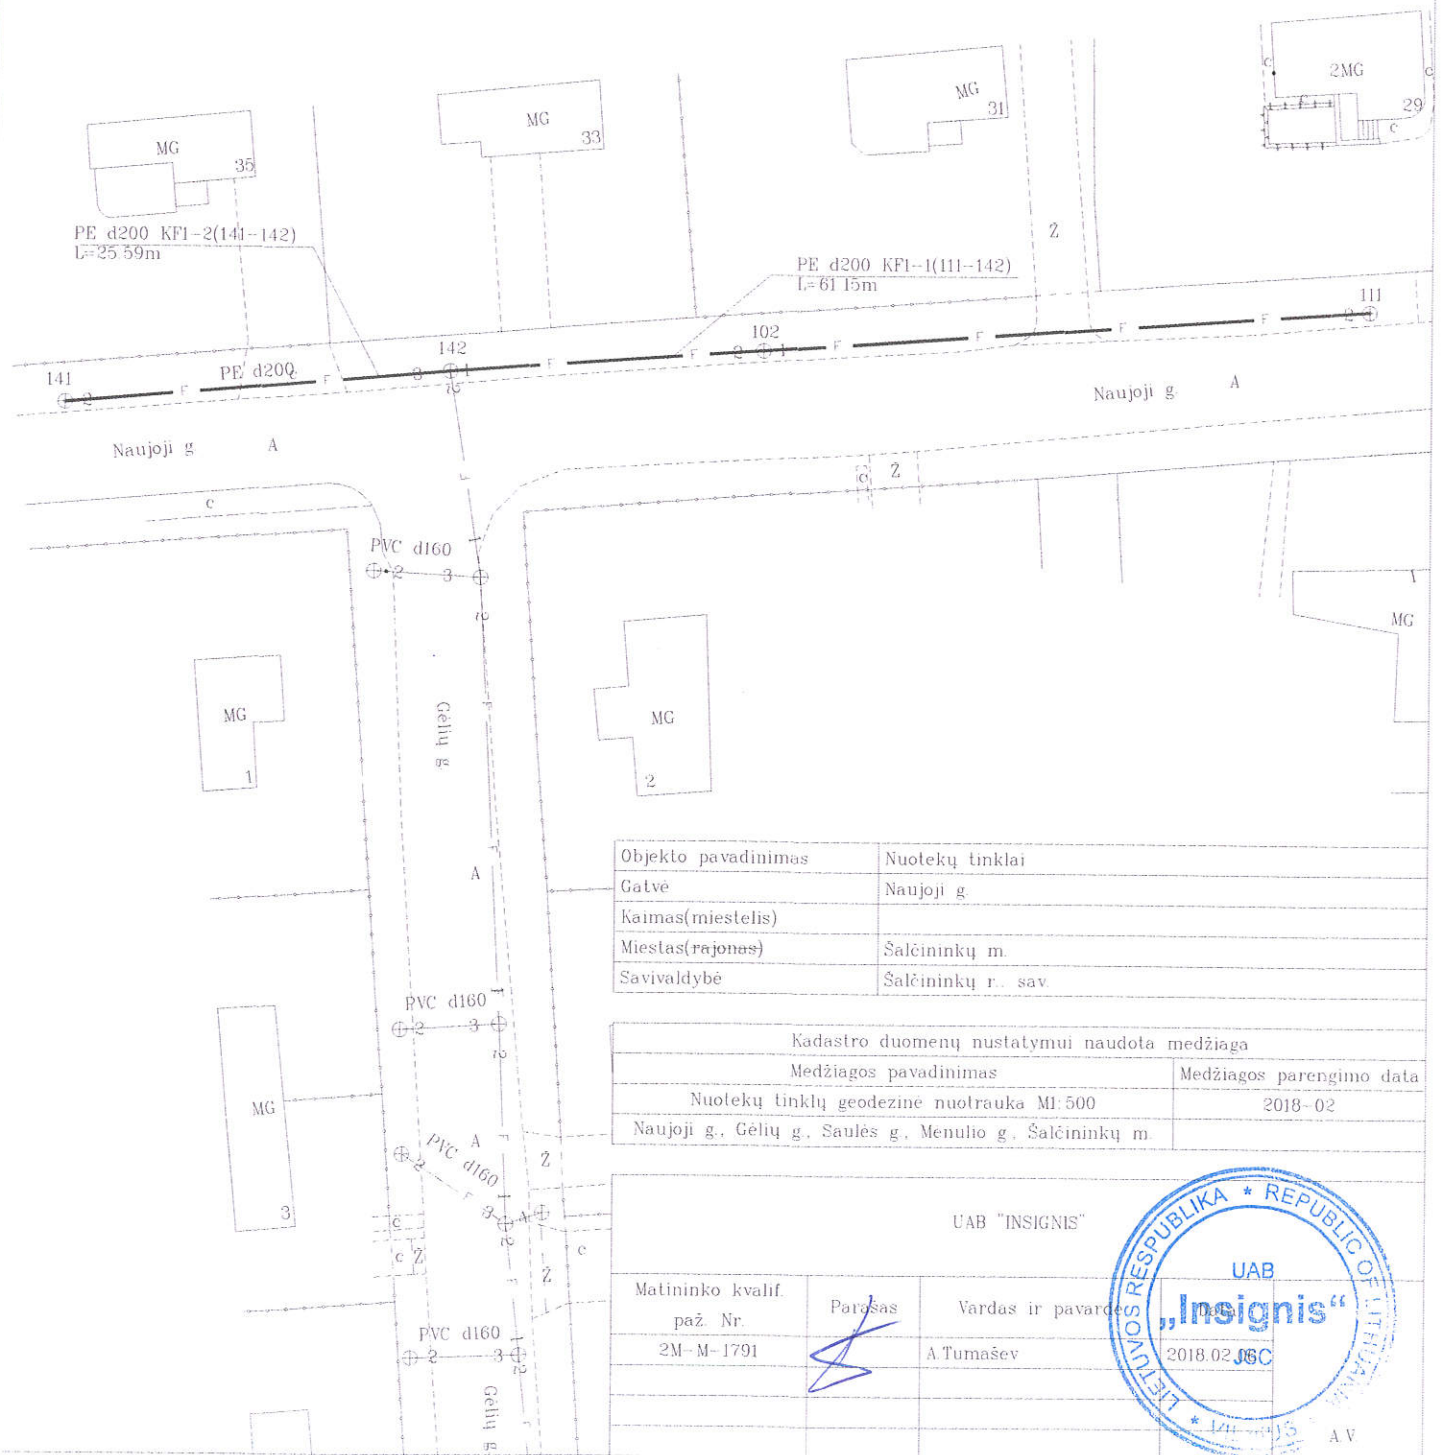

Objekto pavadinimas	Nuotekų tinklai
Gatvė	Naujoji g.
Kaimas(miestelis)	
Miestas(rajonas)	Šalčininkų m.
Savivaldybė	Šalčininkų r. sav.

Kadastro duomenų nustatymui naudota medžiaga	
Medžiagos pavadinimas	Medžiagos parengimo data
Nuotekų tinklų geodezine nuotrauka M1:500	2018-02
Naujoji g., Gelių g., Saulės g., Menulio g., Šalčininkų m.	

UAB "INSIGNIS"		
Matininko kvalif. paž. Nr.	Parasas	Vardas ir pavardė
2M-M-1791		A.Tumašev



Inžinerinių statinių kadastro duomenys

Adresas Šalčininkų r. sav. Šalčininkų m. Naujoji g.

Unikalus Nr. 4400-5026-3082

Pavadinimas Nuotekų tinklai

Pažymėjimas plane KF1-1 - KF1-2

Paskirtis Nuotekų šalinimo tinklų

Kad. duomenų nustatymo data

2018-02-06

Aprašymas

Statinio duomenys

Statybos pradžios metai:	2017	Baigtumo procentas: %	100
Statybos pabaigos metai:	2018	Medžiaga:	
Rekonstravimo pradžios metai:		Ilgis: m	86,74
Rekonstravimo pabaigos metai:		Ilgis: km	
Kap. remonto pradžios metai:		Plotas: kv. m	
Kap. remonto pabaigos metai:		Tūris: kub. m	
Papr. remonto pradžios metai:		Kiekis: vnt.	
Papr. remonto pabaigos metai:		Koordinatė X:	
Statinio kategorija:	II grupės nesudėtingas	Koordinatė Y:	
Nuotekų linijos reikšmė:	Skirstomoji (kvartalinė)	Daikto būklė:	
Nuotekų linijos rūšis:	Kolektojinė		
Nuotekų linijos būdas:	Buitinė		
Nuotekų įrenginio reikšmė:			

Statinio sudėtinių dalių kadastro duomenys

Pažymėjimas plane	Sudėtinė dalis		
KF1-1(111-142)	Nuotekų tinklai		
Statybos pradžios metai:	2017	Medžiaga:	Polietilenas
Statybos pabaigos metai:	2018	Ilgis: m	61,15
Rekonstravimo pradžios metai:		Diametras: mm	200
Rekonstravimo pabaigos metai:		Gylis: m	3
Kap. remonto pradžios metai:		Markė:	
Kap. remonto pabaigos metai:			
Papr. remonto pradžios metai:			
Papr. remonto pabaigos metai:			

Pažymėjimas plane	Sudėtinė dalis		
KF1-2(141-142)	Nuotekų tinklai		
Statybos pradžios metai:	2017	Medžiaga:	Polietilenas
Statybos pabaigos metai:	2018	Ilgis: m	25,59
Rekonstravimo pradžios metai:		Diametras: mm	200
Rekonstravimo pabaigos metai:		Gylis: m	2
Kap. remonto pradžios metai:		Markė:	
Kap. remonto pabaigos metai:			
Papr. remonto pradžios metai:			
Papr. remonto pabaigos metai:			



* 1 0 8 8 3 4 0 2 8 8 *

Statinio sudėtinių dalių kadastro duomenys


Pažymėjimas plane	Sudėtinė dalis		
111	Šulinys		
Statybos pradžios metai:		Ilgis: m	
Statybos pabaigos metai:	2018	Plotis: m	
Rekonstravimo pradžios metai:		Gylis: m	2,53
Rekonstravimo pabaigos metai:		Diametras: mm	315
Kap. remonto pradžios metai:		Tūris: kub. m	
Kap. remonto pabaigos metai:		Kiekis: vnt.	
Papr. remonto pradžios metai:		Koordinatė X:	6019389,29
Papr. remonto pabaigos metai:		Koordinatė Y:	589810,53
Medžiaga:	Polivinilchloridas		

Pažymėjimas plane	Sudėtinė dalis		
102	Šulinys		
Statybos pradžios metai:		Ilgis: m	
Statybos pabaigos metai:	2018	Plotis: m	
Rekonstravimo pradžios metai:		Gylis: m	2,45
Rekonstravimo pabaigos metai:		Diametras: mm	315
Kap. remonto pradžios metai:		Tūris: kub. m	
Kap. remonto pabaigos metai:		Kiekis: vnt.	
Papr. remonto pradžios metai:		Koordinatė X:	6019386,43
Papr. remonto pabaigos metai:		Koordinatė Y:	589770,28
Medžiaga:	Polivinilchloridas		

Pažymėjimas plane	Sudėtinė dalis		
142	Šulinys		
Statybos pradžios metai:		Ilgis: m	
Statybos pabaigos metai:	2018	Plotis: m	
Rekonstravimo pradžios metai:		Gylis: m	2,6
Rekonstravimo pabaigos metai:		Diametras: mm	1000
Kap. remonto pradžios metai:		Tūris: kub. m	
Kap. remonto pabaigos metai:		Kiekis: vnt.	
Papr. remonto pradžios metai:		Koordinatė X:	6019384,98
Papr. remonto pabaigos metai:		Koordinatė Y:	589749,53
Medžiaga:	Betonas		

Pažymėjimas plane	Sudėtinė dalis		
141	Šulinys		
Statybos pradžios metai:		Ilgis: m	
Statybos pabaigos metai:	2018	Plotis: m	
Rekonstravimo pradžios metai:		Gylis: m	1,48
Rekonstravimo pabaigos metai:		Diametras: mm	315
Kap. remonto pradžios metai:		Tūris: kub. m	
Kap. remonto pabaigos metai:		Kiekis: vnt.	
Papr. remonto pradžios metai:		Koordinatė X:	6019382,83
Papr. remonto pabaigos metai:		Koordinatė Y:	589724,03
Medžiaga:	Polivinilchloridas		

Parengė Matininkas Andrej Tumašev

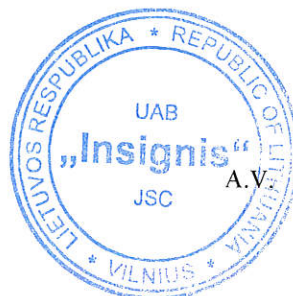Inžinierinių statinių įkainojimas (perkainojimas)

Adresas Šalčininkų r. sav. Šalčininkų m. Naujoji g.
Unikalus 4400-5026-3082

Pavadinimas	Vertės nustatymo data	Įkainojimas (I), Perkainojimas (P)	Kasmetinis vertės mažinimo koeficientas	Matavimo vienetas	Kiekis	Kainynas ir lentelė	Vieneto statybos vertė po indeksavimo, Eur	Atkurimo kaštai (statybinė vertė), Eur	Nusidėėjimas %	Atkuriamoji vertė, Eur	Vietovės pataisos koeficientas	Vidutinė rinkos vertė, Eur
1	2	3	4	5	6	7	8	9	10	11	12	13
Nuotekų tinklai KF1-1(111-142)	2018-02-06	I	3,3	m	61,15	NTK2018/4.2.2 2	113,7	6950	0	6950	1	6950
Nuotekų tinklai KF1-2(141-142)	2018-02-06	I	3,3	m	25,59	NTK2018/4.2.2 2	82,07	2100	0	2100	1	2100
Viso								9050		9050		9050



Parengė Matininkas Andrej Tumašev



* 1 0 8 8 2 2 9 2 3 2 *

Kitų statinių ir jų dalių kadastro duomenys

Naujoji g., Šalčininkų m., Šalčininkų r.

(Objekto adresas)

Kadastro duomenys užfiksuoti:

2018-02-06

Duomenys užfiksuoti	2018-02-06		
Pažymėjimas plane	KF1-1 - KF1-2		
Paskirtis	Nuot. t.		
Pavadinimas	Nuot. t.		
Statybos metai	2018		
Baigtumas	100		

Statinių sudėtinės dalys

Pavadinimas	Nuot. t.	Šul.	
Pažymėjimas plane	KF1-1(111-101)	142	
Statybos metai	2018	2018	
Medžiaga	PE	bet.	
Markė, tipas			
Matmenys	Ilgis, m	61.15	
	Plotis (diametras), m	200	1
	Plotas, m ²		
	Aukštis (gylis), m	3	2.6
	Tūris, m ³		
Pavadinimas	Nuot. t.	Šul.	
Pažymėjimas plane	KF1-2(141-142)	141	
Statybos metai	2018	2018	
Medžiaga	PE	PVC	
Markė, tipas			
Matmenys	Ilgis, m	25.59	
	Plotis (diametras), m	200	0.315
	Plotas, m ²		
	Aukštis (gylis), m	2	1.48
	Tūris, m ³		
Pavadinimas	Šul.		
Pažymėjimas plane	111		
Statybos metai	2018		
Medžiaga	PVC		
Markė, tipas			
Matmenys	Ilgis, m		
	Plotis (diametras), m	0.315	
	Plotas, m ²		
	Aukštis (gylis), m	2.53	
	Tūris, m ³		
Pavadinimas	Šul.		
Pažymėjimas plane	102		
Statybos metai	2018		
Medžiaga	PVC		
Markė, tipas			
Matmenys	Ilgis, m		
	Plotis (diametras), m	0.315	
	Plotas, m ²		
	Aukštis (gylis), m	2.45	
	Tūris, m ³		

