

UAB "Insignis"

**NEKILNOJAMOJO DAIKTO
KADASTRINIŲ MATAVIMŲ BYLA**

Tomas: **1**

Nekilnojamojo turto objektas: **Inžinerinis statinys**

Bylos Nr.:

Registro Nr.: **44/2209462 (Statiniai)**

Adresas: **Šalčininkų r. sav. Šalčininkų m. Saulės g.**

Lapų skaičius: **10**

Bylos Nr.

Tomo Nr. 1

Registro 44/2209462

BYLOS TOMO VIDAUS APYRAŠAS

Eil. Nr.	Dokumento pavadinimas	Dokumento		Lapų skaič.	Bylos lapų numeriai	Pastabos
		Nr.	Data			
1	Statinio planas "STATINIŲ IŠDĖSTYMO PLANAS"		2018-02-06	1	1	
2	Inžinerinių statinių kadastro duomenys 1C FORMA		2018-02-06	5	2-6	
3	Inžinerinių statinių įkainojimas (perkainojimas) 2C FORMA		2018-02-06	1	7	
4	6C FORMA		2018-02-06	2	8-9	

Vidaus apyrašo lapų


9

Matininkas Andrej Tumašev





ĮŠDĖSTYMO PLANAS M1:500

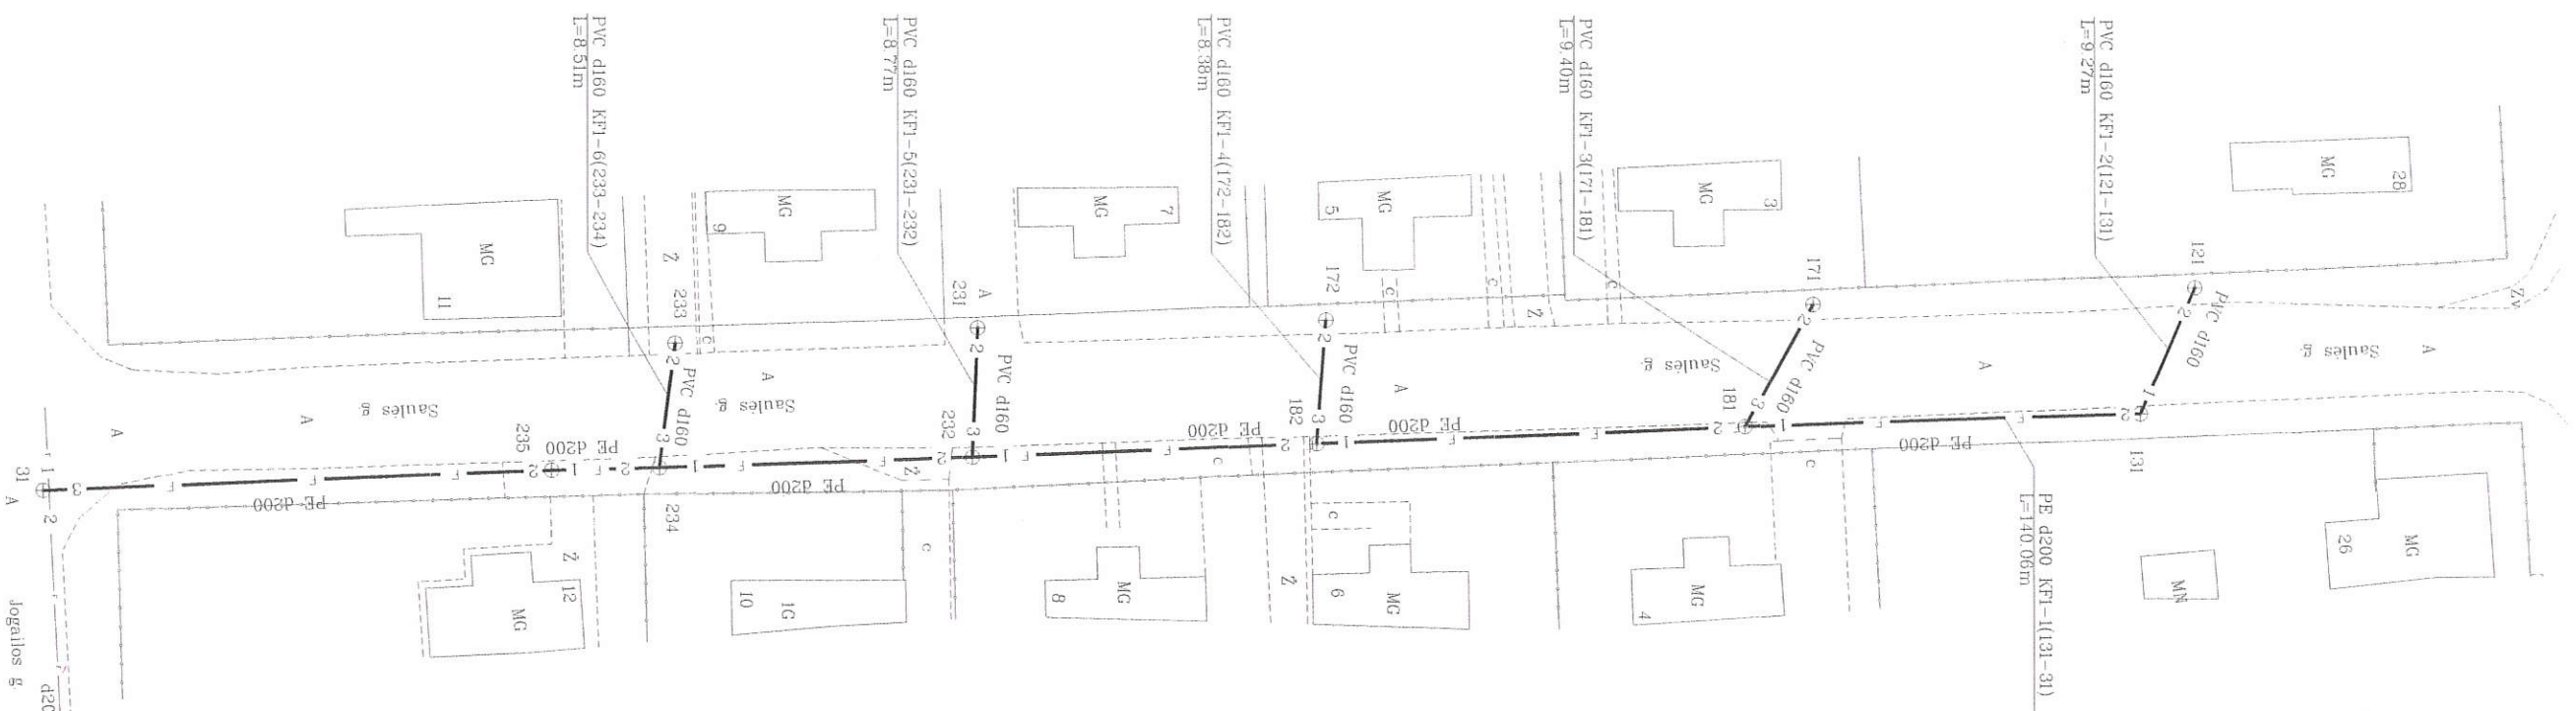

Objekto pavadinimas	Nuotekų tinklai
Gatvė	Saulės g.
Kaimas(miestelis)	
Miestas(rejonas)	Salcininkų m.
Savininkas	Salcininkų r. sav.

Kadastru duomenų nustatymui naudota medžiaga	
Medžiagos pavadinimas	Medžiagos parengimo data
Nuotekų tinklų geodezinė nuotrauka M1:500	2018-02
Naujoji g., Gėlių g., Saulės g., Mėnuolio g., Salcininkų m.	

UAB "INSIGNIS"	
Matavimo kvalif.	Paršas
paž. Nr.	Vardas ir pavardė
2M-M-1791	A. Turnashev



Inžinerinių statinių kadastro duomenys

Adresas Šalčininkų r. sav. Šalčininkų m. Saulės g.

Unikalus Nr. 4400-4926-1745

Pavadinimas Nuotekų tinklai

Pažymėjimas plane KF1-1 - KF1-6

Paskirtis Nuotekų šalinimo tinklų

Kad. duomenų nustatymo data

2018-02-06

Aprašymas

Statinio duomenys

Statybos pradžios metai:	2017	Baigtumo procentas: %	100
Statybos pabaigos metai:	2018	Medžiaga:	
Rekonstravimo pradžios metai:		Ilgis: m	184,39
Rekonstravimo pabaigos metai:		Ilgis: km	
Kap. remonto pradžios metai:		Plotas: kv. m	
Kap. remonto pabaigos metai:		Tūris: kub. m	
Papr. remonto pradžios metai:		Kiekis: vnt.	
Papr. remonto pabaigos metai:		Koordinatė X:	
Statinio kategorija:	II grupės nesudėtingas	Koordinatė Y:	
Nuotekų linijos reikšmė:	Skirstomoji (kvartalinė)	Daikto būklė:	
Nuotekų linijos rūšis:	Kolektorinė		
Nuotekų linijos būdas:	Buitinė		
Nuotekų įrenginio reikšmė:			

Statinio sudėtinių dalių kadastro duomenys

Pažymėjimas plane	Sudėtinė dalis		
KF1-1(131-31)	Nuotekų tinklai		
Statybos pradžios metai:	2017	Medžiaga:	Polietilenas
Statybos pabaigos metai:	2018	Ilgis: m	140,06
Rekonstravimo pradžios metai:		Diametras: mm	200
Rekonstravimo pabaigos metai:		Gylis: m	2
Kap. remonto pradžios metai:		Markė:	
Kap. remonto pabaigos metai:			
Papr. remonto pradžios metai:			
Papr. remonto pabaigos metai:			

Pažymėjimas plane	Sudėtinė dalis		
KF1-2(121-131)	Nuotekų tinklai		
Statybos pradžios metai:		Medžiaga:	Polivinilchloridas
Statybos pabaigos metai:	2018	Ilgis: m	9,27
Rekonstravimo pradžios metai:		Diametras: mm	160
Rekonstravimo pabaigos metai:		Gylis: m	2
Kap. remonto pradžios metai:		Markė:	
Kap. remonto pabaigos metai:			
Papr. remonto pradžios metai:			
Papr. remonto pabaigos metai:			



* 1 0 8 7 9 8 3 6 3 1 *

Statinio sudėtinių dalių kadastro duomenys

Pažymėjimas plane	Sudėtinė dalis		
KF1-3(171-181)	Nuotekų tinklai		
Statybos pradžios metai:		Medžiaga:	Polivinilchloridas
Statybos pabaigos metai:	2018	Ilgis: m	9,4
Rekonstravimo pradžios metai:		Diametras: mm	160
Rekonstravimo pabaigos metai:		Gylis: m	2
Kap. remonto pradžios metai:		Markė:	
Kap. remonto pabaigos metai:			
Papr. remonto pradžios metai:			
Papr. remonto pabaigos metai:			

Pažymėjimas plane	Sudėtinė dalis		
KF1-4(172-182)	Nuotekų tinklai		
Statybos pradžios metai:		Medžiaga:	Polivinilchloridas
Statybos pabaigos metai:	2018	Ilgis: m	8,38
Rekonstravimo pradžios metai:		Diametras: mm	160
Rekonstravimo pabaigos metai:		Gylis: m	2
Kap. remonto pradžios metai:		Markė:	
Kap. remonto pabaigos metai:			
Papr. remonto pradžios metai:			
Papr. remonto pabaigos metai:			

Pažymėjimas plane	Sudėtinė dalis		
KF1-5(231-232)	Nuotekų tinklai		
Statybos pradžios metai:		Medžiaga:	Polivinilchloridas
Statybos pabaigos metai:	2018	Ilgis: m	8,77
Rekonstravimo pradžios metai:		Diametras: mm	160
Rekonstravimo pabaigos metai:		Gylis: m	2
Kap. remonto pradžios metai:		Markė:	
Kap. remonto pabaigos metai:			
Papr. remonto pradžios metai:			
Papr. remonto pabaigos metai:			

Pažymėjimas plane	Sudėtinė dalis		
KF1-6(233-234)	Nuotekų tinklai		
Statybos pradžios metai:		Medžiaga:	Polivinilchloridas
Statybos pabaigos metai:	2018	Ilgis: m	8,51
Rekonstravimo pradžios metai:		Diametras: mm	160
Rekonstravimo pabaigos metai:		Gylis: m	2
Kap. remonto pradžios metai:		Markė:	
Kap. remonto pabaigos metai:			
Papr. remonto pradžios metai:			
Papr. remonto pabaigos metai:			

Pažymėjimas plane	Sudėtinė dalis		
131	Šulinys		
Statybos pradžios metai:		Ilgis: m	
Statybos pabaigos metai:	2018	Plotis: m	
Rekonstravimo pradžios metai:		Gylis: m	2,18



* 1 0 8 7 9 8 3 6 3 1 *

Statinio sudėtinių dalių kadastro duomenys

Rekonstravimo pabaigos metai:		Diametras: mm	315
Kap. remonto pradžios metai:		Tūris: kub. m	
Kap. remonto pabaigos metai:		Kiekis: vnt.	
Papr. remonto pradžios metai:		Koordinatė X:	6019360,02
Papr. remonto pabaigos metai:		Koordinatė Y:	589906,12
Medžiaga:	Polivinilchloridas		

Pažymėjimas plane	Sudėtinė dalis		
121	Šulinys		
Statybos pradžios metai:		Ilgis: m	
Statybos pabaigos metai:	2018	Plotis: m	
Rekonstravimo pradžios metai:		Gylis: m	2,05
Rekonstravimo pabaigos metai:		Diametras: mm	315
Kap. remonto pradžios metai:		Tūris: kub. m	
Kap. remonto pabaigos metai:		Kiekis: vnt.	
Papr. remonto pradžios metai:		Koordinatė X:	6019363,65
Papr. remonto pabaigos metai:		Koordinatė Y:	589897,59
Medžiaga:	Polivinilchloridas		

Pažymėjimas plane	Sudėtinė dalis		
181	Šulinys		
Statybos pradžios metai:		Ilgis: m	
Statybos pabaigos metai:	2018	Plotis: m	
Rekonstravimo pradžios metai:		Gylis: m	2,3
Rekonstravimo pabaigos metai:		Diametras: mm	1000
Kap. remonto pradžios metai:		Tūris: kub. m	
Kap. remonto pabaigos metai:		Kiekis: vnt.	
Papr. remonto pradžios metai:		Koordinatė X:	6019333,48
Papr. remonto pabaigos metai:		Koordinatė Y:	589907,02
Medžiaga:	Betonas		

Pažymėjimas plane	Sudėtinė dalis		
171	Šulinys		
Statybos pradžios metai:		Ilgis: m	
Statybos pabaigos metai:	2018	Plotis: m	
Rekonstravimo pradžios metai:		Gylis: m	2,18
Rekonstravimo pabaigos metai:		Diametras: mm	315
Kap. remonto pradžios metai:		Tūris: kub. m	
Kap. remonto pabaigos metai:		Kiekis: vnt.	
Papr. remonto pradžios metai:		Koordinatė X:	6019337,97
Papr. remonto pabaigos metai:		Koordinatė Y:	589898,76
Medžiaga:	Polivinilchloridas		

Pažymėjimas plane	Sudėtinė dalis		
182	Šulinys		
Statybos pradžios metai:		Ilgis: m	
Statybos pabaigos metai:	2018	Plotis: m	
Rekonstravimo pradžios metai:		Gylis: m	2,22
Rekonstravimo pabaigos metai:		Diametras: mm	315
Kap. remonto pradžios metai:		Tūris: kub. m	



* 1 0 8 7 9 8 3 6 3 1 *

Statinio sudėtinių dalių kadastro duomenys

Kap. remonto pabaigos metai:		Kiekis: vnt.	
Papr. remonto pradžios metai:		Koordinatė X:	6019304,87
Papr. remonto pabaigos metai:		Koordinatė Y:	589908,26
Medžiaga:	Polivinilchloridas		

Pažymėjimas plane	Sudėtinė dalis		
172	Šulinys		
Statybos pradžios metai:		Ilgis: m	
Statybos pabaigos metai:	2018	Plotis: m	
Rekonstravimo pradžios metai:		Gylis: m	2,22
Rekonstravimo pabaigos metai:		Diametras: mm	315
Kap. remonto pradžios metai:		Tūris: kub. m	
Kap. remonto pabaigos metai:		Kiekis: vnt.	
Papr. remonto pradžios metai:		Koordinatė X:	6019305,46
Papr. remonto pabaigos metai:		Koordinatė Y:	589899,9
Medžiaga:	Polivinilchloridas		

Pažymėjimas plane	Sudėtinė dalis		
232	Šulinys		
Statybos pradžios metai:		Ilgis: m	
Statybos pabaigos metai:	2018	Plotis: m	
Rekonstravimo pradžios metai:		Gylis: m	2,31
Rekonstravimo pabaigos metai:		Diametras: mm	1000
Kap. remonto pradžios metai:		Tūris: kub. m	
Kap. remonto pabaigos metai:		Kiekis: vnt.	
Papr. remonto pradžios metai:		Koordinatė X:	6019281,93
Papr. remonto pabaigos metai:		Koordinatė Y:	589909,2
Medžiaga:	Betonas		

Pažymėjimas plane	Sudėtinė dalis		
231	Šulinys		
Statybos pradžios metai:		Ilgis: m	
Statybos pabaigos metai:	2018	Plotis: m	
Rekonstravimo pradžios metai:		Gylis: m	1,96
Rekonstravimo pabaigos metai:		Diametras: mm	315
Kap. remonto pradžios metai:		Tūris: kub. m	
Kap. remonto pabaigos metai:		Kiekis: vnt.	
Papr. remonto pradžios metai:		Koordinatė X:	6019282,28
Papr. remonto pabaigos metai:		Koordinatė Y:	589900,44
Medžiaga:	Polivinilchloridas		

Pažymėjimas plane	Sudėtinė dalis		
234	Šulinys		
Statybos pradžios metai:		Ilgis: m	
Statybos pabaigos metai:	2018	Plotis: m	
Rekonstravimo pradžios metai:		Gylis: m	2,22
Rekonstravimo pabaigos metai:		Diametras: mm	315
Kap. remonto pradžios metai:		Tūris: kub. m	
Kap. remonto pabaigos metai:		Kiekis: vnt.	
Papr. remonto pradžios metai:		Koordinatė X:	6019261,06



* 1 0 8 7 9 8 3 6 3 1 *


Statinio sudėtinių dalių kadastro duomenys

Papr. remonto pabaigos metai:		Koordinatė Y:	589909,95
Medžiaga:	Polivinilchloridas		

Pažymėjimas plane	Sudėtinė dalis		
233	Šulinys		
Statybos pradžios metai:		Ilgis: m	
Statybos pabaigos metai:	2018	Plotis: m	
Rekonstravimo pradžios metai:		Gylis: m	1,88
Rekonstravimo pabaigos metai:		Diametras: mm	315
Kap. remonto pradžios metai:		Tūris: kub. m	
Kap. remonto pabaigos metai:		Kiekis: vnt.	
Papr. remonto pradžios metai:		Koordinatė X:	6019262,08
Papr. remonto pabaigos metai:		Koordinatė Y:	589901,5
Medžiaga:	Polivinilchloridas		

Pažymėjimas plane	Sudėtinė dalis		
235	Šulinys		
Statybos pradžios metai:		Ilgis: m	
Statybos pabaigos metai:	2018	Plotis: m	
Rekonstravimo pradžios metai:		Gylis: m	2,07
Rekonstravimo pabaigos metai:		Diametras: mm	315
Kap. remonto pradžios metai:		Tūris: kub. m	
Kap. remonto pabaigos metai:		Kiekis: vnt.	
Papr. remonto pradžios metai:		Koordinatė X:	6019253,89
Papr. remonto pabaigos metai:		Koordinatė Y:	589910,18
Medžiaga:	Polivinilchloridas		

Parengė Matininkas Andrej Tumašev

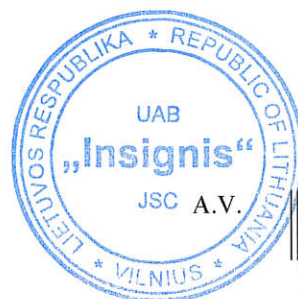

Inžinierinių statinių įkainojimas (perkainojimas)

Adresas Šalčininkų r. sav. Šalčininkų m. Saulės g.
Unikalus 4400-4926-1745

Pavadinimas	Vertės nustatymo data	Įkainojimas (I), Perkainojimas (P)	Kasmetinis vertės mažinimo koeficientas	Matavimo vienetas	Kiekis	Kainynas ir lentelė	Vieneto statybos vertė po indeksavimo, Eur	Atkūrimo kaštai (statybinė vertė), Eur	Nusidėvėjimas %	Atkuriamoji vertė, Eur	Vietovės pataisos koeficientas	Vidutinė rinkos vertė, Eur
1	2	3	4	5	6	7	8	9	10	11	12	13
Nuotekų tinklai KF1-1(131-31)	2018-02-06	I	3,3	m	140,06	NTK2018/4.2.2 2	82,07	11500	0	11500	1	11500
Nuotekų tinklai KF1-2(121-131)	2018-02-06	I	3,3	m	9,27	NTK2018/4.2.2 2	75,79	703	0	703	1	703
Nuotekų tinklai KF1-3(171-181)	2018-02-06	I	3,3	m	9,4	NTK2018/4.2.2 2	75,79	712	0	712	1	712
Nuotekų tinklai KF1-4(172-182)	2018-02-06	I	3,3	m	8,38	NTK2018/4.2.2 2	75,79	635	0	635	1	635
Nuotekų tinklai KF1-5(231-232)	2018-02-06	I	3,3	m	8,77	NTK2018/4.2.2 2	75,79	665	0	665	1	665
Nuotekų tinklai KF1-6(233-234)	2018-02-06	I	3,3	m	8,51	NTK2018/4.2.2 2	75,79	645	0	645	1	645
Viso								14900		14900		14900



Parengė Matininkas Andrej Tumašev



Kitų statinių ir jų dalių kadastro duomenys

Saulės g., Šalčininkų m., Šalčininkų r.

(Objekto adresas)

Kadastro duomenys užfiksuoti:

2018-02-06

Duomenys užfiksuoti	2018-02-06			
Pažymėjimas plane	KF1-1 - KF1-6			
Paskirtis	Nuot. t.			
Pavadinimas	Nuot. t.			
Statybos metai	2018			
Baigtumas	100			

Statinių sudėtinės dalys

Pavadinimas	Nuot. t.	Nuot. t.	Šul.	Šul.
Pažymėjimas plane	KF1-1(131-31)	KF1-5(231-232)	181	232
Statybos metai	2018	2018	2018	2018
Medžiaga	PE	PVC	bet.	bet.
Markė, tipas				
Matmenys	Ilgis, m	140.06	8.77	
	Plotis (diametras), m	200	160	1
	Plotas, m ²			
	Aukštis (gylis), m	2	2	2.3
	Tūris, m ³			2.31
Pavadinimas	Nuot. t.	Nuot. t.	Šul.	Šul.
Pažymėjimas plane	KF1-2(121-131)	KF1-6(233-234)	171	231
Statybos metai	2018	2018	2018	2018
Medžiaga	PVC	PVC	PVC	PVC
Markė, tipas				
Matmenys	Ilgis, m	9.27	8.51	
	Plotis (diametras), m	160	160	0.315
	Plotas, m ²			
	Aukštis (gylis), m	2	2	2.18
	Tūris, m ³			1.96
Pavadinimas	Nuot. t.	Šul.	Šul.	Šul.
Pažymėjimas plane	KF1-3(171-181)	131	182	234
Statybos metai	2018	2018	2018	2018
Medžiaga	PVC	PVC	PVC	PVC
Markė, tipas				
Matmenys	Ilgis, m	9.4		
	Plotis (diametras), m	160	0.315	0.315
	Plotas, m ²			
	Aukštis (gylis), m	2	2.18	2.22
	Tūris, m ³			2.22
Pavadinimas	Nuot. t.	Šul.	Šul.	Šul.
Pažymėjimas plane	KF1-4(172-182)	121	172	233
Statybos metai	2018	2018	2018	2018
Medžiaga	PVC	PVC	PVC	PVC
Markė, tipas				
Matmenys	Ilgis, m	8.38		
	Plotis (diametras), m	160	0.315	0.315
	Plotas, m ²			
	Aukštis (gylis), m	2	2.05	2.22
	Tūris, m ³			1.88

Kitų statinių ir jų dalių kadastro duomenys

Saulės g., Šalčininkų m., Šalčininkų r.

(Objekto adresas)

Kadastro duomenys užfiksuoti: _____

2018-02-06

Duomenys užfiksuoti	2018-02-06			
Pažymėjimas plane	KF1-1 - KF1-6			
Paskirtis	Nuot. t.			
Pavadinimas	Nuot. t.			
Statybos metai	2018			
Baigtumas	100			

Statinių sudėtinės dalys

Pavadinimas	Šul.			
Pažymėjimas plane	235			
Statybos metai	2018			
Medžiaga	PVC			
Markė, tipas				
Matmenys	Ilgis, m			
	Plotis (diametras), m	0.315		
	Plotas, m²			
	Aukštis (gylis), m	2.07		
	Tūris, m³			
Pavadinimas				
Pažymėjimas plane				
Statybos metai				
Medžiaga				
Markė, tipas				
Matmenys	Ilgis, m			
	Plotis (diametras), m			
	Plotas, m²			
	Aukštis (gylis), m			
	Tūris, m³			
Pavadinimas				
Pažymėjimas plane				
Statybos metai				
Medžiaga				
Markė, tipas				
Matmenys	Ilgis, m			
	Plotis (diametras), m			
	Plotas, m²			
	Aukštis (gylis), m			
	Tūris, m³			
Pavadinimas				
Pažymėjimas plane				
Statybos metai				
Medžiaga				
Markė, tipas				
Matmenys	Ilgis, m			
	Plotis (diametras), m			
	Plotas, m²			
	Aukštis (gylis), m			
	Tūris, m³			