

UAB "Insignis"

**NEKILNOJAMOJO DAIKTO
KADASTRINIŲ MATAVIMŲ BYLA**

Tomas: 1

Nekilnojamojo turto objektas: Inžinerinis statinys

Registro Nr.: 44/2202145 (Statiniai)

Adresas: Šalčininkų r. sav. Šalčininkų m. M. Balinskio g.

Lapų skaičius: 17

Tomo Nr. 1
Registro 44/2202145

BYLOS TOMO VIDAUS APYRAŠAS


Eil. Nr.	Dokumento pavadinimas	Dokumento		Lapų skaič.	Bylos lapų numeriai	Pastabos
		Nr.	Data			
1	Statinio planas "STATINIŲ IŠDĖSTYMO PLANAS"		2018-01-18	2	1-2	
2	Inžinerinių statinių kadastro duomenys 1C FORMA		2018-01-18	9	3-11	
3	Inžinerinių statinių įkainojimas (perkainojimas) 2C FORMA		2018-01-18	2	12-13	
4	6C FORMA		2018-01-18	3	14-16	

Vidaus apyrašo lapų


16

Matininkas Andrej Tumašev



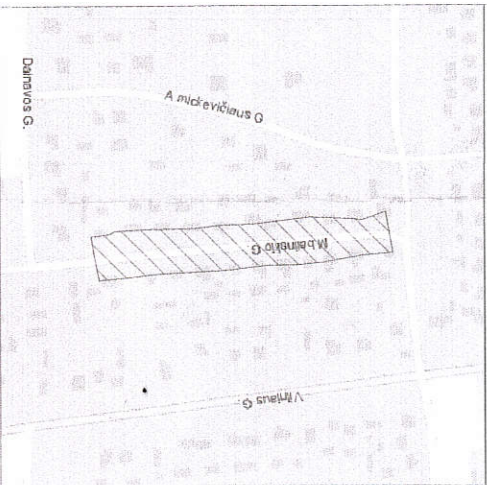

ISDĖSTYMO PLANAS M1:500

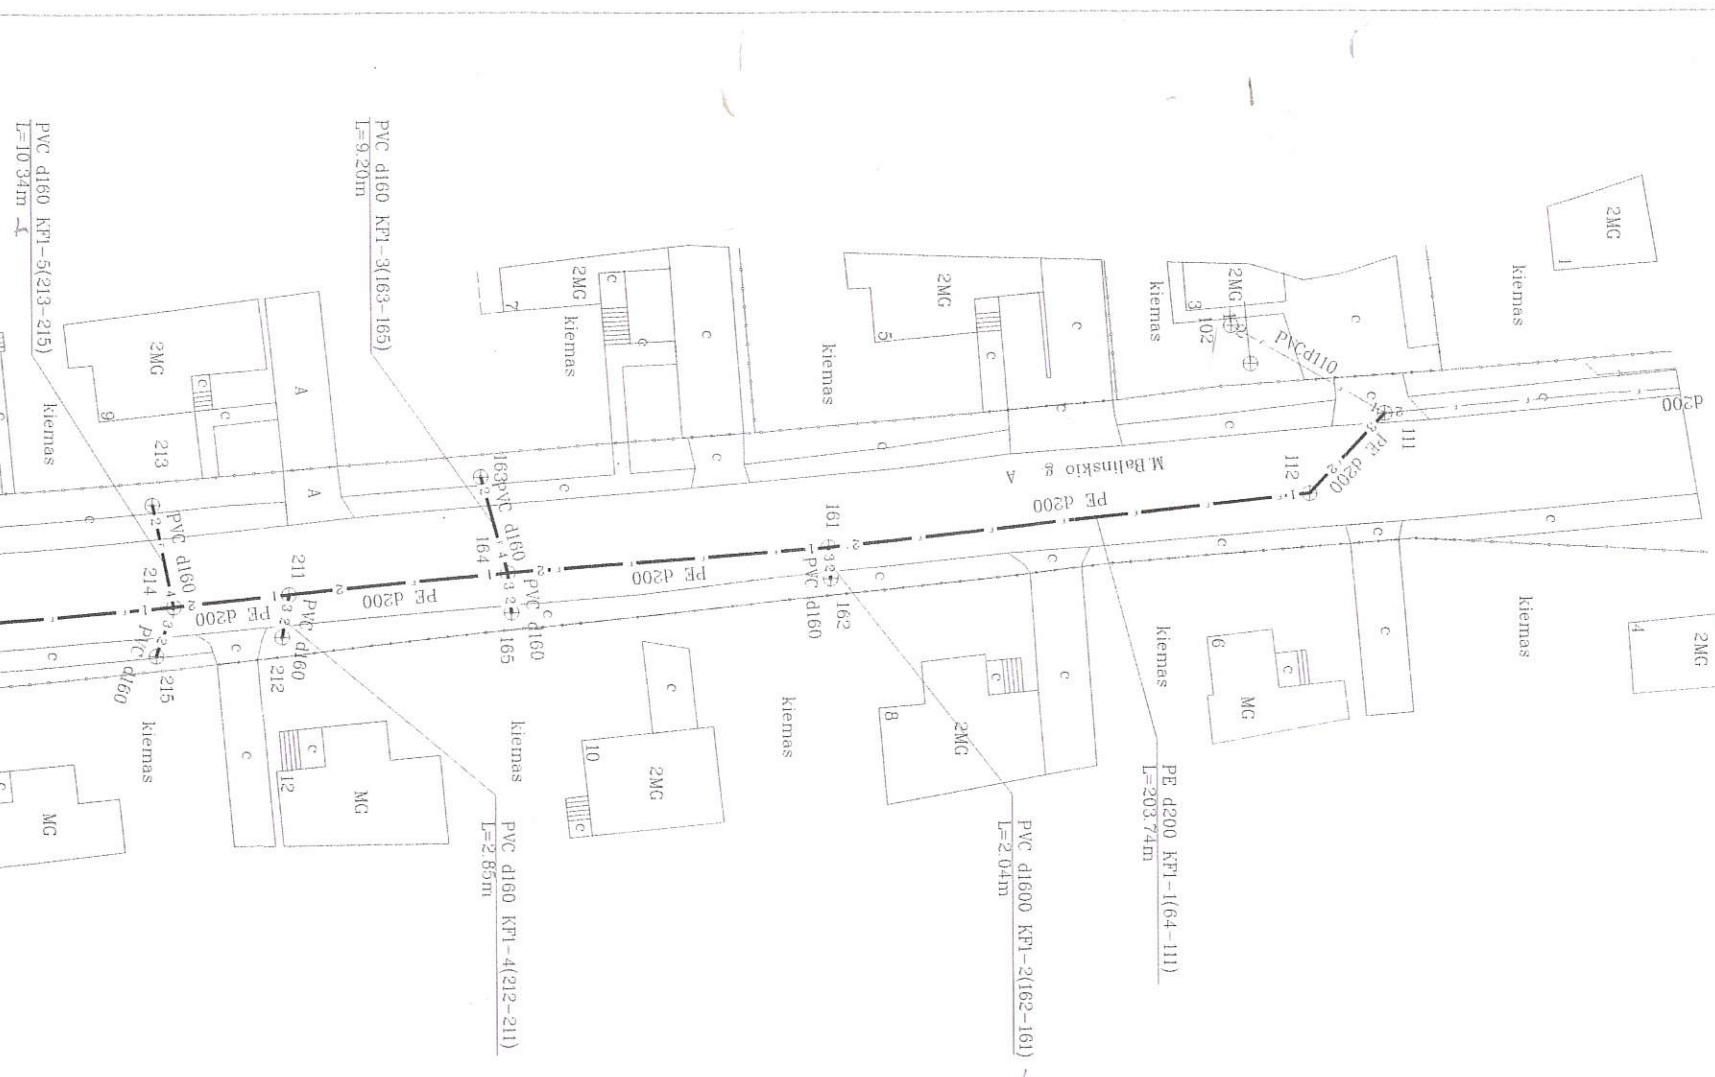


Objekto pavadinimas	Nuošėkų tinklai
Galvė	M. Balinskio g.
Kaimas(miestelis)	
Miestas(rajonas)	Šalčininkų m.
Savivaldybė	Šalčininkų r.


Kadastro duomenų nustatymui naudota medžiaga	
Medžiagos pavadinimas	Medžiagos parengimo data
M. Balinskio g. nuošėkų tinklai	2017-10
kontrolinė-geodezinė nuotrauka	

UAB "INSIGNIS"		
Matavimo kvalif.	Parasas	Vardas ir pavardė
paž. Nr.		A. Tumasev
2M-M-1791		




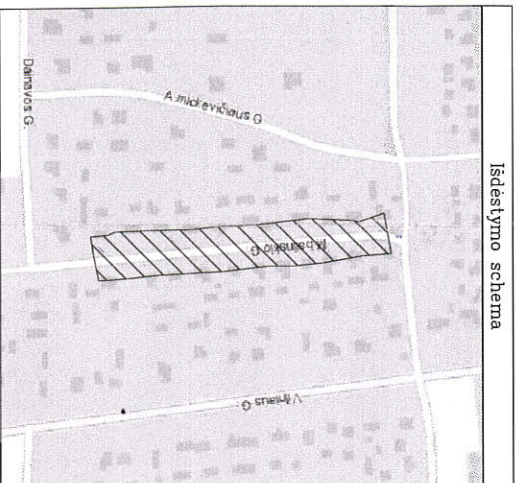


IŠDĖSTYMO PLANAS M1:500

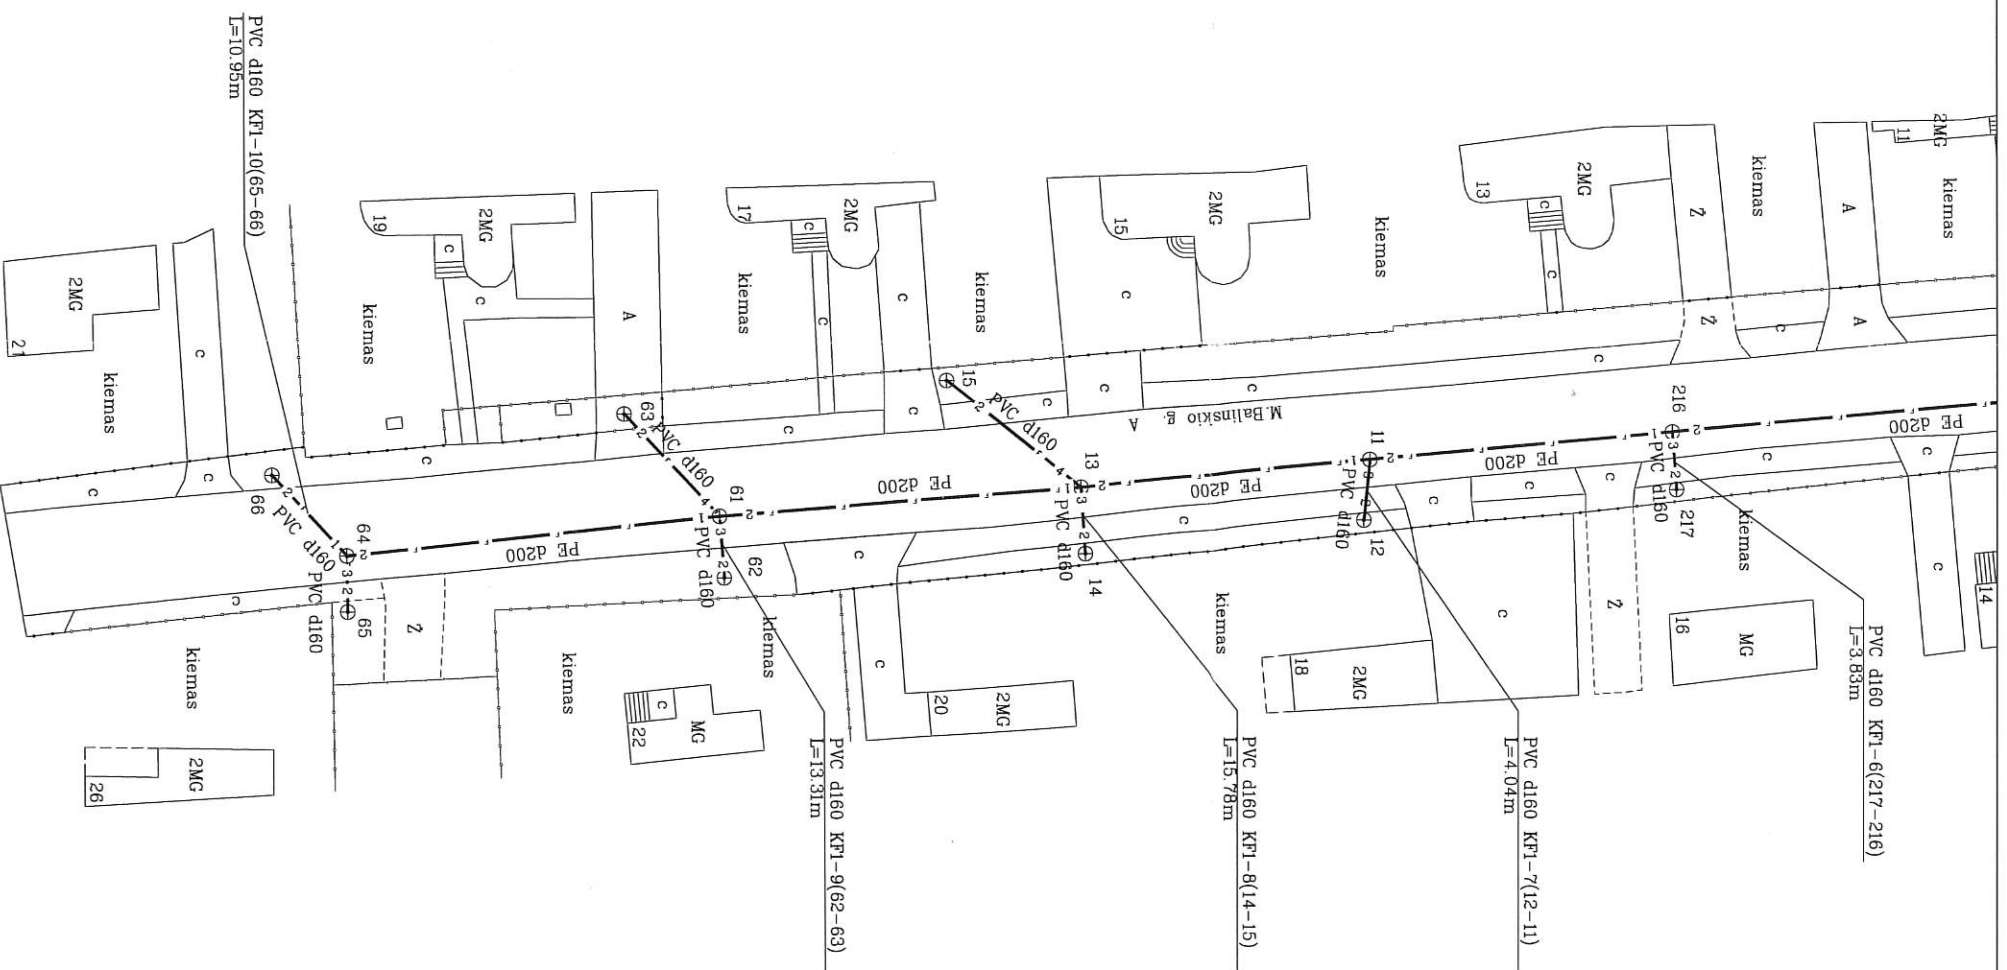

Objekto pavadinimas	Nuotekų tinklai
Gate	M. Balinskio g.
Kaimas(miestelis)	
Miestas(truponas)	Salcininkų m.
Savivaldybė	Salcininkų r.

Kadastro duomenų nustaitymui naudota medžiaga	
Medžiagos pavadinimas	Medžiagos parengimo data
M. Balinskio g. nuotekų tinklai	2017-10
kontrolind - geodezinė nuotrauka	

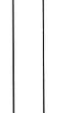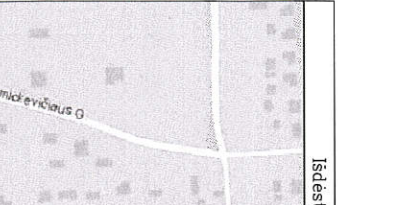UAB "INSIGNIS"		
Matavimo kvalif.	Parasas	Vardas ir pavardė
paž. Nr.		
2M-M-1791		A. Tumašev
		
	UAB	
	data	
	2018.01.18	
	JSC	

Inžinerinių statinių kadastro duomenys

Adresas Šalčininkų r. sav. Šalčininkų m. M. Balinskio g.

Unikalus Nr. 4400-4893-4354

Pavadinimas Nuotekų tinklai

Pažymėjimas plane KF1-1 - KF1-10

Paskirtis Nuotekų šalinimo tinklų

Kad. duomenų nustatymo data

2018-01-18

Aprašymas Statinio kategorija: II grupės nesudėtingas statinys

Statinio duomenys

Statybos pradžios metai:	2017	Baigtumo procentas: %	100
Statybos pabaigos metai:	2018	Medžiaga:	
Rekonstravimo pradžios metai:		Ilgis: m	276,08
Rekonstravimo pabaigos metai:		Ilgis: km	
Kap. remonto pradžios metai:		Plotas: kv. m	
Kap. remonto pabaigos metai:		Tūris: kub. m	
Papr. remonto pradžios metai:		Kiekis: vnt.	
Papr. remonto pabaigos metai:		Koordinatė X:	
Statinio kategorija:		Koordinatė Y:	
Nuotekų linijos reikšmė:	Skirstomoji (kvartalinė)	Daikto būklė:	
Nuotekų linijos rūšis:	Renkamoji		
Nuotekų linijos būdas:	Buitinė		
Nuotekų įrenginio reikšmė:			

Statinio sudėtinių dalių kadastro duomenys

Pažymėjimas plane	Sudėtinė dalis		
KF1-1(64-111)	Nuotekų tinklai		
Statybos pabaigos metai:	2018	Ilgis: m	203,74
Rekonstravimo pabaigos metai:		Medžiaga:	Polietilenas
Statybos pradžios metai:	2017	Gylis: m	2
Rekonstravimo pradžios metai:		Markė:	
Kap. remonto pradžios metai:		Diametras: mm	200
Kap. remonto pabaigos metai:			
Papr. remonto pradžios metai:			
Papr. remonto pabaigos metai:			

Pažymėjimas plane	Sudėtinė dalis		
KF1-2(162-161)	Nuotekų tinklai		
Statybos pradžios metai:		Medžiaga:	Polivinilchloridas
Statybos pabaigos metai:	2018	Ilgis: m	2,04
Rekonstravimo pradžios metai:		Diametras: mm	160
Rekonstravimo pabaigos metai:		Gylis: m	2
Kap. remonto pradžios metai:		Markė:	
Kap. remonto pabaigos metai:			
Papr. remonto pradžios metai:			
Papr. remonto pabaigos metai:			



* 1 0 8 6 8 6 9 1 7 6 *

Statinio sudėtinių dalių kadastro duomenys

Pažymėjimas plane	Sudėtinė dalis		
KF1-3(163-165)	Nuotekų tinklai		
Statybos pradžios metai:		Medžiaga:	Polivinilchloridas
Statybos pabaigos metai:	2018	Ilgis: m	9,2
Rekonstravimo pradžios metai:		Diametras: mm	160
Rekonstravimo pabaigos metai:		Gylis: m	2
Kap. remonto pradžios metai:		Markė:	
Kap. remonto pabaigos metai:			
Papr. remonto pradžios metai:			
Papr. remonto pabaigos metai:			

Pažymėjimas plane	Sudėtinė dalis		
KF1-4(212-211)	Nuotekų tinklai		
Statybos pradžios metai:		Medžiaga:	Polivinilchloridas
Statybos pabaigos metai:	2018	Ilgis: m	2,85
Rekonstravimo pradžios metai:		Diametras: mm	160
Rekonstravimo pabaigos metai:		Gylis: m	2
Kap. remonto pradžios metai:		Markė:	
Kap. remonto pabaigos metai:			
Papr. remonto pradžios metai:			
Papr. remonto pabaigos metai:			

Pažymėjimas plane	Sudėtinė dalis		
KF1-5(213-215)	Nuotekų tinklai		
Statybos pradžios metai:		Medžiaga:	Polivinilchloridas
Statybos pabaigos metai:	2018	Ilgis: m	10,34
Rekonstravimo pradžios metai:		Diametras: mm	160
Rekonstravimo pabaigos metai:		Gylis: m	2
Kap. remonto pradžios metai:		Markė:	
Kap. remonto pabaigos metai:			
Papr. remonto pradžios metai:			
Papr. remonto pabaigos metai:			

Pažymėjimas plane	Sudėtinė dalis		
KF1-6(217-216)	Nuotekų tinklai		
Statybos pradžios metai:		Medžiaga:	Polivinilchloridas
Statybos pabaigos metai:	2018	Ilgis: m	3,83
Rekonstravimo pradžios metai:		Diametras: mm	160
Rekonstravimo pabaigos metai:		Gylis: m	2
Kap. remonto pradžios metai:		Markė:	
Kap. remonto pabaigos metai:			
Papr. remonto pradžios metai:			
Papr. remonto pabaigos metai:			

Pažymėjimas plane	Sudėtinė dalis		
KF1-7(12-11)	Nuotekų tinklai		
Statybos pradžios metai:		Medžiaga:	Polivinilchloridas
Statybos pabaigos metai:	2018	Ilgis: m	4,04
Rekonstravimo pradžios metai:		Diametras: mm	160



* 1 0 8 6 8 6 9 1 7 6 *

Statinio sudėtinių dalių kadastro duomenys

Rekonstravimo pabaigos metai:		Gylis: m	2
Kap. remonto pradžios metai:		Markė:	
Kap. remonto pabaigos metai:			
Papr. remonto pradžios metai:			
Papr. remonto pabaigos metai:			

Pažymėjimas plane	Sudėtinė dalis		
KF1-8(14-15)	Nuotekų tinklai		
Statybos pradžios metai:		Medžiaga:	Polivinilchloridas
Statybos pabaigos metai:	2018	Ilgis: m	15,78
Rekonstravimo pradžios metai:		Diametras: mm	160
Rekonstravimo pabaigos metai:		Gylis: m	2
Kap. remonto pradžios metai:		Markė:	
Kap. remonto pabaigos metai:			
Papr. remonto pradžios metai:			
Papr. remonto pabaigos metai:			

Pažymėjimas plane	Sudėtinė dalis		
KF1-9(62-63)	Nuotekų tinklai		
Statybos pradžios metai:		Medžiaga:	Polivinilchloridas
Statybos pabaigos metai:	2018	Ilgis: m	13,31
Rekonstravimo pradžios metai:		Diametras: mm	160
Rekonstravimo pabaigos metai:		Gylis: m	2
Kap. remonto pradžios metai:		Markė:	
Kap. remonto pabaigos metai:			
Papr. remonto pradžios metai:			
Papr. remonto pabaigos metai:			

Pažymėjimas plane	Sudėtinė dalis		
KF1-10(65-66)	Nuotekų tinklai		
Statybos pradžios metai:		Medžiaga:	Polivinilchloridas
Statybos pabaigos metai:	2018	Ilgis: m	10,95
Rekonstravimo pradžios metai:		Diametras: mm	160
Rekonstravimo pabaigos metai:		Gylis: m	2
Kap. remonto pradžios metai:		Markė:	
Kap. remonto pabaigos metai:			
Papr. remonto pradžios metai:			
Papr. remonto pabaigos metai:			

Pažymėjimas plane	Sudėtinė dalis		
112	Šulinys		
Statybos pradžios metai:		Ilgis: m	
Statybos pabaigos metai:	2018	Plotis: m	
Rekonstravimo pradžios metai:		Gylis: m	1,73
Rekonstravimo pabaigos metai:		Diametras: mm	1000
Kap. remonto pradžios metai:		Tūris: kub. m	
Kap. remonto pabaigos metai:		Kiekis: vnt.	1
Papr. remonto pradžios metai:		Koordinatė X:	6019110,06
Papr. remonto pabaigos metai:		Koordinatė Y:	590058,32
Medžiaga:	Betonas		



* 1 0 8 6 8 6 9 1 7 6 *

Statinio sudėtinių dalių kadastro duomenys

Pažymėjimas plane	Sudėtinė dalis		
161	Šulinys		
Statybos pradžios metai:		Ilgis: m	
Statybos pabaigos metai:	2018	Plotis: m	
Rekonstravimo pradžios metai:		Gylis: m	1,77
Rekonstravimo pabaigos metai:		Diametras: mm	315
Kap. remonto pradžios metai:		Tūris: kub. m	
Kap. remonto pabaigos metai:		Kiekis: vnt.	1
Papr. remonto pradžios metai:		Koordinatė X:	6019078,5
Papr. remonto pabaigos metai:		Koordinatė Y:	590061,72
Medžiaga:	Polivinilchloridas		

Pažymėjimas plane	Sudėtinė dalis		
162	Šulinys		
Statybos pradžios metai:		Ilgis: m	
Statybos pabaigos metai:	2018	Plotis: m	
Rekonstravimo pradžios metai:		Gylis: m	1,71
Rekonstravimo pabaigos metai:		Diametras: mm	315
Kap. remonto pradžios metai:		Tūris: kub. m	
Kap. remonto pabaigos metai:		Kiekis: vnt.	1
Papr. remonto pradžios metai:		Koordinatė X:	6019078,63
Papr. remonto pabaigos metai:		Koordinatė Y:	590063,76
Medžiaga:	Polivinilchloridas		

Pažymėjimas plane	Sudėtinė dalis		
163	Šulinys		
Statybos pradžios metai:		Ilgis: m	
Statybos pabaigos metai:	2018	Plotis: m	
Rekonstravimo pradžios metai:		Gylis: m	1,74
Rekonstravimo pabaigos metai:		Diametras: mm	315
Kap. remonto pradžios metai:		Tūris: kub. m	
Kap. remonto pabaigos metai:		Kiekis: vnt.	1
Papr. remonto pradžios metai:		Koordinatė X:	6019055,8
Papr. remonto pabaigos metai:		Koordinatė Y:	590057,06
Medžiaga:	Polivinilchloridas		

Pažymėjimas plane	Sudėtinė dalis		
164	Šulinys		
Statybos pradžios metai:		Ilgis: m	
Statybos pabaigos metai:	2018	Plotis: m	
Rekonstravimo pradžios metai:		Gylis: m	1,76
Rekonstravimo pabaigos metai:		Diametras: mm	1000
Kap. remonto pradžios metai:		Tūris: kub. m	
Kap. remonto pabaigos metai:		Kiekis: vnt.	1
Papr. remonto pradžios metai:		Koordinatė X:	6019057,53
Papr. remonto pabaigos metai:		Koordinatė Y:	590063,4
Medžiaga:	Betonas		



Statinio sudėtinių dalių kadastro duomenys

Pažymėjimas plane	Sudėtinė dalis		
165	Šulinys		
Statybos pradžios metai:		Ilgis: m	
Statybos pabaigos metai:	2018	Plotis: m	
Rekonstravimo pradžios metai:		Gylis: m	1,75
Rekonstravimo pabaigos metai:		Diametras: mm	315
Kap. remonto pradžios metai:		Tūris: kub. m	
Kap. remonto pabaigos metai:		Kiekis: vnt.	1
Papr. remonto pradžios metai:		Koordinatė X:	6019057,76
Papr. remonto pabaigos metai:		Koordinatė Y:	590066,02
Medžiaga:	Polivinilchloridas		

Pažymėjimas plane	Sudėtinė dalis		
211	Šulinys		
Statybos pradžios metai:		Ilgis: m	
Statybos pabaigos metai:	2018	Plotis: m	
Rekonstravimo pradžios metai:		Gylis: m	1,94
Rekonstravimo pabaigos metai:		Diametras: mm	315
Kap. remonto pradžios metai:		Tūris: kub. m	
Kap. remonto pabaigos metai:		Kiekis: vnt.	1
Papr. remonto pradžios metai:		Koordinatė X:	6019043,2
Papr. remonto pabaigos metai:		Koordinatė Y:	590064,71
Medžiaga:	Polivinilchloridas		

Pažymėjimas plane	Sudėtinė dalis		
212	Šulinys		
Statybos pradžios metai:		Ilgis: m	
Statybos pabaigos metai:	2018	Plotis: m	
Rekonstravimo pradžios metai:		Gylis: m	1,88
Rekonstravimo pabaigos metai:		Diametras: mm	315
Kap. remonto pradžios metai:		Tūris: kub. m	
Kap. remonto pabaigos metai:		Kiekis: vnt.	1
Papr. remonto pradžios metai:		Koordinatė X:	6019042,74
Papr. remonto pabaigos metai:		Koordinatė Y:	590067,52
Medžiaga:	Polivinilchloridas		

Pažymėjimas plane	Sudėtinė dalis		
213	Šulinys		
Statybos pradžios metai:		Ilgis: m	
Statybos pabaigos metai:	2018	Plotis: m	
Rekonstravimo pradžios metai:		Gylis: m	2,02
Rekonstravimo pabaigos metai:		Diametras: mm	315
Kap. remonto pradžios metai:		Tūris: kub. m	
Kap. remonto pabaigos metai:		Kiekis: vnt.	1
Papr. remonto pradžios metai:		Koordinatė X:	6019034,34
Papr. remonto pabaigos metai:		Koordinatė Y:	590058,72
Medžiaga:	Polivinilchloridas		



Statinio sudėtinių dalių kadastro duomenys

Pažymėjimas plane	Sudėtinė dalis		
214	Šulinys		
Statybos pradžios metai:		Ilgis: m	
Statybos pabaigos metai:	2018	Plotis: m	
Rekonstravimo pradžios metai:		Gylis: m	1,95
Rekonstravimo pabaigos metai:		Diametras: mm	315
Kap. remonto pradžios metai:		Tūris: kub. m	
Kap. remonto pabaigos metai:		Kiekis: vnt.	1
Papr. remonto pradžios metai:		Koordinatė X:	6019035,7
Papr. remonto pabaigos metai:		Koordinatė Y:	590065,48
Medžiaga:	Polivinilchloridas		

Pažymėjimas plane	Sudėtinė dalis		
215	Šulinys		
Statybos pradžios metai:		Ilgis: m	
Statybos pabaigos metai:	2018	Plotis: m	
Rekonstravimo pradžios metai:		Gylis: m	2,16
Rekonstravimo pabaigos metai:		Diametras: mm	315
Kap. remonto pradžios metai:		Tūris: kub. m	
Kap. remonto pabaigos metai:		Kiekis: vnt.	1
Papr. remonto pradžios metai:		Koordinatė X:	6019034,54
Papr. remonto pabaigos metai:		Koordinatė Y:	590068,72
Medžiaga:	Polivinilchloridas		

Pažymėjimas plane	Sudėtinė dalis		
216	Šulinys		
Statybos pradžios metai:		Ilgis: m	
Statybos pabaigos metai:	2018	Plotis: m	
Rekonstravimo pradžios metai:		Gylis: m	1,96
Rekonstravimo pabaigos metai:		Diametras: mm	1000
Kap. remonto pradžios metai:		Tūris: kub. m	
Kap. remonto pabaigos metai:		Kiekis: vnt.	1
Papr. remonto pradžios metai:		Koordinatė X:	6019002,47
Papr. remonto pabaigos metai:		Koordinatė Y:	590068,5
Medžiaga:	Betonas		

Pažymėjimas plane	Sudėtinė dalis		
217	Šulinys		
Statybos pradžios metai:		Ilgis: m	
Statybos pabaigos metai:	2018	Plotis: m	
Rekonstravimo pradžios metai:		Gylis: m	2,17
Rekonstravimo pabaigos metai:		Diametras: mm	315
Kap. remonto pradžios metai:		Tūris: kub. m	
Kap. remonto pabaigos metai:		Kiekis: vnt.	1
Papr. remonto pradžios metai:		Koordinatė X:	6019002,76
Papr. remonto pabaigos metai:		Koordinatė Y:	590072,32
Medžiaga:	Polivinilchloridas		



* 1 0 8 6 8 6 9 1 7 6 *

Statinio sudėtinių dalių kadastro duomenys

Pažymėjimas plane	Sudėtinė dalis		
11	Šulinys		
Statybos pradžios metai:		Ilgis: m	
Statybos pabaigos metai:	2018	Plotis: m	
Rekonstravimo pradžios metai:		Gylis: m	2,22
Rekonstravimo pabaigos metai:		Diametras: mm	315
Kap. remonto pradžios metai:		Tūris: kub. m	
Kap. remonto pabaigos metai:		Kiekis: vnt.	1
Papr. remonto pradžios metai:		Koordinatė X:	6018982,44
Papr. remonto pabaigos metai:		Koordinatė Y:	590070,32
Medžiaga:	Polivinilchloridas		

Pažymėjimas plane	Sudėtinė dalis		
12	Šulinys		
Statybos pradžios metai:		Ilgis: m	
Statybos pabaigos metai:	2018	Plotis: m	
Rekonstravimo pradžios metai:		Gylis: m	2,26
Rekonstravimo pabaigos metai:		Diametras: mm	315
Kap. remonto pradžios metai:		Tūris: kub. m	
Kap. remonto pabaigos metai:		Kiekis: vnt.	1
Papr. remonto pradžios metai:		Koordinatė X:	6018982,04
Papr. remonto pabaigos metai:		Koordinatė Y:	590074,34
Medžiaga:	Polivinilchloridas		

Pažymėjimas plane	Sudėtinė dalis		
13	Šulinys		
Statybos pradžios metai:		Ilgis: m	
Statybos pabaigos metai:	2018	Plotis: m	
Rekonstravimo pradžios metai:		Gylis: m	2
Rekonstravimo pabaigos metai:		Diametras: mm	1000
Kap. remonto pradžios metai:		Tūris: kub. m	
Kap. remonto pabaigos metai:		Kiekis: vnt.	1
Papr. remonto pradžios metai:		Koordinatė X:	6018963,02
Papr. remonto pabaigos metai:		Koordinatė Y:	590072,16
Medžiaga:	Betonas		

Pažymėjimas plane	Sudėtinė dalis		
14	Šulinys		
Statybos pradžios metai:		Ilgis: m	
Statybos pabaigos metai:	2018	Plotis: m	
Rekonstravimo pradžios metai:		Gylis: m	1,85
Rekonstravimo pabaigos metai:		Diametras: mm	315
Kap. remonto pradžios metai:		Tūris: kub. m	
Kap. remonto pabaigos metai:		Kiekis: vnt.	1
Papr. remonto pradžios metai:		Koordinatė X:	6018963,29
Papr. remonto pabaigos metai:		Koordinatė Y:	590076,52
Medžiaga:	Polivinilchloridas		



* 1 0 8 6 8 6 9 1 7 6 *

Statinio sudėtinių dalių kadastro duomenys

Pažymėjimas plane	Sudėtinė dalis		
15	Šulinys		
Statybos pradžios metai:		Ilgis: m	
Statybos pabaigos metai:	2018	Plotis: m	
Rekonstravimo pradžios metai:		Gylis: m	1,9
Rekonstravimo pabaigos metai:		Diametras: mm	315
Kap. remonto pradžios metai:		Tūris: kub. m	
Kap. remonto pabaigos metai:		Kiekis: vnt.	1
Papr. remonto pradžios metai:		Koordinatė X:	6018954,12
Papr. remonto pabaigos metai:		Koordinatė Y:	590065,01
Medžiaga:	Polivinilchloridas		

Pažymėjimas plane	Sudėtinė dalis		
61	Šulinys		
Statybos pradžios metai:		Ilgis: m	
Statybos pabaigos metai:	2018	Plotis: m	
Rekonstravimo pradžios metai:		Gylis: m	2,16
Rekonstravimo pabaigos metai:		Diametras: mm	315
Kap. remonto pradžios metai:		Tūris: kub. m	
Kap. remonto pabaigos metai:		Kiekis: vnt.	1
Papr. remonto pradžios metai:		Koordinatė X:	6018939,08
Papr. remonto pabaigos metai:		Koordinatė Y:	590073,98
Medžiaga:	Polivinilchloridas		

Pažymėjimas plane	Sudėtinė dalis		
62	Šulinys		
Statybos pradžios metai:		Ilgis: m	
Statybos pabaigos metai:	2018	Plotis: m	
Rekonstravimo pradžios metai:		Gylis: m	1,61
Rekonstravimo pabaigos metai:		Diametras: mm	315
Kap. remonto pradžios metai:		Tūris: kub. m	
Kap. remonto pabaigos metai:		Kiekis: vnt.	1
Papr. remonto pradžios metai:		Koordinatė X:	6018939,39
Papr. remonto pabaigos metai:		Koordinatė Y:	590078,03
Medžiaga:	Polivinilchloridas		

Pažymėjimas plane	Sudėtinė dalis		
63	Šulinys		
Statybos pradžios metai:		Ilgis: m	
Statybos pabaigos metai:	2018	Plotis: m	
Rekonstravimo pradžios metai:		Gylis: m	1,93
Rekonstravimo pabaigos metai:		Diametras: mm	315
Kap. remonto pradžios metai:		Tūris: kub. m	
Kap. remonto pabaigos metai:		Kiekis: vnt.	1
Papr. remonto pradžios metai:		Koordinatė X:	6018932,83
Papr. remonto pabaigos metai:		Koordinatė Y:	590067,16
Medžiaga:	Polivinilchloridas		



* 1 0 8 6 8 6 9 1 7 6 *

Statinio sudėtinių dalių kadastro duomenys

Pažymėjimas plane	Sudėtinė dalis		
64	Šulinys		
Statybos pradžios metai:		Ilgis: m	
Statybos pabaigos metai:	2018	Plotis: m	
Rekonstravimo pradžios metai:		Gylis: m	2,06
Rekonstravimo pabaigos metai:		Diametras: mm	315
Kap. remonto pradžios metai:		Tūris: kub. m	
Kap. remonto pabaigos metai:		Kiekis: vnt.	1
Papr. remonto pradžios metai:		Koordinatė X:	6018914,37
Papr. remonto pabaigos metai:		Koordinatė Y:	590076,51
Medžiaga:	Polivinilchloridas		

Pažymėjimas plane	Sudėtinė dalis		
65	Šulinys		
Statybos pradžios metai:		Ilgis: m	
Statybos pabaigos metai:	2018	Plotis: m	
Rekonstravimo pradžios metai:		Gylis: m	1,8
Rekonstravimo pabaigos metai:		Diametras: mm	315
Kap. remonto pradžios metai:		Tūris: kub. m	
Kap. remonto pabaigos metai:		Kiekis: vnt.	1
Papr. remonto pradžios metai:		Koordinatė X:	6018914,4
Papr. remonto pabaigos metai:		Koordinatė Y:	590080,21
Medžiaga:	Polivinilchloridas		

Pažymėjimas plane	Sudėtinė dalis		
66	Šulinys		
Statybos pradžios metai:		Ilgis: m	
Statybos pabaigos metai:	2018	Plotis: m	
Rekonstravimo pradžios metai:		Gylis: m	2,04
Rekonstravimo pabaigos metai:		Diametras: mm	315
Kap. remonto pradžios metai:		Tūris: kub. m	
Kap. remonto pabaigos metai:		Kiekis: vnt.	1
Papr. remonto pradžios metai:		Koordinatė X:	6018909,45
Papr. remonto pabaigos metai:		Koordinatė Y:	590071,18
Medžiaga:	Polivinilchloridas		

Parengė Matininkas Andrej Tumašev




Inžinerinių statinių įkainojimas (perkainojimas)

Adresas Šalčininkų r. sav. Šalčininkų m. M. Balinskio g.
Unikalus Nr. 4400-4893-4354

Pavadinimas	Vertės nustatymo data	Įkainojimas (I), Perkainojimas (P)	Kasmetinis vertės mažinimo koeficientas	Matavimo vienetas	Kiekis	Kainynas ir lentelė	Vieneto statybos vertė po indeksavimo, Eur	Atkurimo kaštai (statybinė vertė), Eur	Nusidėvėjimas %	Atkuriamoji vertė, Eur	Vietovės pataisos koeficientas	Vidutinė rinkos vertė, Eur
1	2	3	4	5	6	7	8	9	10	11	12	13
Nuotekų tinklai KF1-1(64-111)	2018-01-18	I	3,3	m	203,74	NTK2018/4.2.22	82,07	16700	0	16700	1	16700
Nuotekų tinklai KF1-2(162-161)	2018-01-18	I	3,3	m	2,04	NTK2018/4.2.22	75,79	155	0	155	1	155
Nuotekų tinklai KF1-3(163-165)	2018-01-18	I	3,3	m	9,2	NTK2018/4.2.22	75,79	697	0	697	1	697
Nuotekų tinklai KF1-4(212-211)	2018-01-18	I	3,3	m	2,85	NTK2018/4.2.22	75,79	216	0	216	1	216
Nuotekų tinklai KF1-5(213-215)	2018-01-18	I	3,3	m	10,34	NTK2018/4.2.22	75,79	784	0	784	1	784
Nuotekų tinklai KF1-6(217-216)	2018-01-18	I	3,3	m	3,83	NTK2018/4.2.22	75,79	290	0	290	1	290
Nuotekų tinklai KF1-7(12-11)	2018-01-18	I	3,3	m	4,04	NTK2018/4.2.22	75,79	306	0	306	1	306
Nuotekų tinklai KF1-8(14-15)	2018-01-18	I	3,3	m	15,78	NTK2018/4.2.22	75,79	1200	0	1200	1	1200
Nuotekų tinklai KF1-9(62-63)	2018-01-18	I	3,3	m	13,31	NTK2018/4.	75,79	1010	0	1010	1	1010



* 1 0 7 8 8 9 0 8 4 5 *

1	2	3	4	5	6	7	8	9	10	11	12	13
						2.22						
Nuotekų tinklai KF1-10(65-66)	2018-01-18	I	3,3	m	10,95	NTK2018/4.2.22	125,75	1380	0	1380	1	1380
Viso								22700		22700		22700

Parengė Matininkas Andrej Tumašev



* 1 0 7 8 8 9 0 8 4 5 *

Lapas 2 iš 2

Kitų statinių ir jų dalių kadastro duomenys

M. Balinskio g., Šalčininkų m., Šalčininkų r.

(Objekto adresas)

Kadastro duomenys užfiksuoti:

2018-01-18

Duomenys užfiksuoti	2018-01-18			
Pažymėjimas plane	KF1-1 - KF1-10			
Paskirtis	Nuot. t.			
Pavadinimas	Nuot. t.			
Statybos metai	2018			
Baigtumas	100			

Statinių sudėtinės dalys

Pavadinimas	Nuot. t.	Nuot. t.	Nuot. t.	Šul.
Pažymėjimas plane	KF1-1(64-111)	KF1-5(213-215)	KF1-9(62-63)	162
Statybos metai	2018	2018	2018	2018
Medžiaga	PE	PVC	PVC	PVC
Markė, tipas				
Matmenys	Ilgis, m	203.74	10.34	13.31
	Plotis (diametras), m	200	160	160
	Plotas, m ²			
	Aukštis (gylis), m	2	2	2
	Tūris, m ³			
Pavadinimas	Nuot. t.	Nuot. t.	Nuot. t.	Šul.
Pažymėjimas plane	KF1-2(162-161)	KF1-6(217-216)	KF1-10(65-66)	163
Statybos metai	2018	2018	2018	2018
Medžiaga	PVC	PVC	PVC	PVC
Markė, tipas				
Matmenys	Ilgis, m	2.04	3.83	10.95
	Plotis (diametras), m	160	160	160
	Plotas, m ²			
	Aukštis (gylis), m	2	2	2
	Tūris, m ³			
Pavadinimas	Nuot. t.	Nuot. t.	Šul.	Šul.
Pažymėjimas plane	KF1-3(163-165)	KF1-7(12-11)	112	164
Statybos metai	2018	2018	2018	2018
Medžiaga	PVC	PVC	bet.	bet.
Markė, tipas				
Matmenys	Ilgis, m	9.2	4.04	
	Plotis (diametras), m	160	160	1
	Plotas, m ²			
	Aukštis (gylis), m	2	2	1.73
	Tūris, m ³			
Pavadinimas	Nuot. t.	Nuot. t.	Šul.	Šul.
Pažymėjimas plane	KF1-4(212-211)	KF1-8(14-15)	161	165
Statybos metai	2018	2018	2018	2018
Medžiaga	PVC	PVC	PVC	PVC
Markė, tipas				
Matmenys	Ilgis, m	2.85	15.78	
	Plotis (diametras), m	160	160	0.315
	Plotas, m ²			
	Aukštis (gylis), m	2	2	1.77
	Tūris, m ³			

Kitų statinių kainojimas (perkainojimas)

Data	
Bendras statybos kainų indeksas	

Vertės nustatymo data	Pažymėjimas plane	Statinio pavadinimas	Matmenys					Kiekis vnt.	Diametras mm	Kasmetinis vertės mažinimo %	Kainynas ir lentelė	Vieneto kaina Eur.	Vieneto kaina po pataisos	Vieneto kaina po pataisos ir	Atkūrimo kaštai	Nusidėvėjimo %	Atkūrinamoji vertė	Vietovės pataisos koeficientas	Vidutinė rinkos vertė Eur.
			Ilgis m	Plotis m	Plotas m2	Aukštis m, Gylis m	Turis m3												
01-18	KF1-1	Nuot.t.	203.74					200	3.3	4.2.22	82.07			16700	0	16700	1	16700	
	KF1-2	"	2.04					160	3.3	4.2.22	75.79			155	0	155	1	155	
	KF1-3	"	9.2					160	3.3	4.2.22	75.79			697	0	697	1	697	
	KF1-4	"	2.85					160	3.3	4.2.22	75.79			216	0	216	1	216	
	KF1-5	"	10.34					160	3.3	4.2.22	75.79			784	0	784	1	784	
	KF1-6	"	3.83					160	3.3	4.2.22	75.79			290	0	290	1	290	
	KF1-7	"	4.04					160	3.3	4.2.22	75.79			306	0	306	1	306	
	KF1-8	"	15.78					160	3.3	4.2.22	75.79			1200	0	1200	1	1200	
	KF1-9	"	13.31					160	3.3	4.2.22	75.79			1010	0	1010	1	1010	
	KF1-10	"	10.95					160	3.3	4.2.22	75.79			1380	0	1380	1	1380	
		viso	276.08											22700		22700		22700	

Užpildė

(pareigos, vardas, pavardė, parašas, data)

Kitų statinių ir jų dalių kadastro duomenys

M.Balinskio g., Šalčininkų m., Šalčininkų r.

(Objekto adresas)

Kadastro duomenys užfiksuoti:

2018-01-18

Duomenys užfiksuoti	2018-01-18			
Pažymėjimas plane	KF1-1 - KF1-10			
Paskirtis	Nuot. t.			
Pavadinimas	Nuot. t.			
Statybos metai	2018			
Baigtumas	100			

Statinių sudėtinės dalys

Pavadinimas	Šul.	Šul.	Šul.	Šul.
Pažymėjimas plane	211	215	12	61
Statybos metai	2018	2018	2018	2018
Medžiaga	PVC	PVC	PVC	PVC
Markė, tipas				
Matmenys	Ilgis, m			
	Plotis (diametras), m	0.315	0.315	0.315
	Plotas, m ²			
	Aukštis (gylis), m	1.94	2.16	2.26
	Tūris, m ³			
Pavadinimas	Šul.	Šul.	Šul.	Šul.
Pažymėjimas plane	212	216	13	62
Statybos metai	2018	2018	2018	2018
Medžiaga	PVC	bet.	bet.	PVC
Markė, tipas				
Matmenys	Ilgis, m			
	Plotis (diametras), m	0.315	1	1
	Plotas, m ²			
	Aukštis (gylis), m	1.88	1.96	2
	Tūris, m ³			
Pavadinimas	Šul.	Šul.	Šul.	Šul.
Pažymėjimas plane	213	217	14	63
Statybos metai	2018	2018	2018	2018
Medžiaga	PVC	PVC	PVC	PVC
Markė, tipas				
Matmenys	Ilgis, m			
	Plotis (diametras), m	0.315	0.315	0.315
	Plotas, m ²			
	Aukštis (gylis), m	2.02	2.17	1.85
	Tūris, m ³			
Pavadinimas	Šul.	Šul.	Šul.	Šul.
Pažymėjimas plane	214	11	15	64
Statybos metai	2018	2018	2018	2018
Medžiaga	PVC	PVC	PVC	PVC
Markė, tipas				
Matmenys	Ilgis, m			
	Plotis (diametras), m	0.315	0.315	0.315
	Plotas, m ²			
	Aukštis (gylis), m	1.95	2.22	1.9
	Tūris, m ³			

Kitų statinių ir jų dalių kadastro duomenys

M.Balinskio g., Šalčininkų m., Šalčininkų r.

(Objekto adresas)

Kadastro duomenys užfiksuoti:

2018-01-18

Duomenys užfiksuoti	2018-01-18		
Pažymėjimas plane	KF1-1 - KF1-10		
Paskirtis	Nuot. t.		
Pavadinimas	Nuot. t.		
Statybos metai	2018		
Baigtumas	100		

Statinių sudėtinės dalys

Pavadinimas	Šul.		
Pažymėjimas plane	65		
Statybos metai	2018		
Medžiaga	PVC		
Markė, tipas			
Matmenys	Ilgis, m		
	Plotis (diametras), m	0.315	
	Plotas, m ²		
	Aukštis (gylis), m	1.8	
	Tūris, m ³		
Pavadinimas	Šul.		
Pažymėjimas plane	66		
Statybos metai	2018		
Medžiaga	PVC		
Markė, tipas			
Matmenys	Ilgis, m		
	Plotis (diametras), m	0.315	
	Plotas, m ²		
	Aukštis (gylis), m	2.04	
	Tūris, m ³		
Pavadinimas			
Pažymėjimas plane			
Statybos metai			
Medžiaga			
Markė, tipas			
Matmenys	Ilgis, m		
	Plotis (diametras), m		
	Plotas, m ²		
	Aukštis (gylis), m		
	Tūris, m ³		
Pavadinimas			
Pažymėjimas plane			
Statybos metai			
Medžiaga			
Markė, tipas			
Matmenys	Ilgis, m		
	Plotis (diametras), m		
	Plotas, m ²		
	Aukštis (gylis), m		
	Tūris, m ³		