

MB "Geoprora"

**NEKILNOJAMOJO DAIKTO  
KADASTRINI MATAVIM BYLA**

Tomas: **V1**

Nekilnojamojo turto objektas: **Inžinerinis statinys**

Registro Nr.: **44/1466179 (Statiniai)**

Adresas: **Šalčinink r. sav. Aklis k.**

Lap skaičius: **5**



**SUDERINTA**

Valstybės įmonė Registrų centras

*Elektroniniu parašu pasirašė:* Džineta Grigaliauskienė

*Pareigos:* Vyresnioji kadastro specialistė

*Laiko žyma:* 2024-10-04 08:08:54

Tomo Nr. **V1**  
Registro **44/1466179**

## BYLOS TOMO VIDAUS APYRAŠAS



Eil. Nr.	Dokumento pavadinimas	Dokumento		Lap skai .	Bylos lap numeriai	Pastabos
		Nr.	Data			
1	Statinio planas "STATINI IŠD STYMO PLANAS"		2024-09-23	1	1	
2	VANDENTIEKIO TINKL IR J DALI KADASTRO DUOMENYS 1VF FORMA		2024-09-23	2	2-3	
3	VANDENTIEKIO TINKL IR J DALI VER I NUSTATYMAS 2VF FORMA		2024-09-23	1	4	

Vidaus apyrašo lap 4

Direktorius Mindaugas Juozaponis

Topografavimo darbų teritorijos išsidėstymo schema

# IŠDĖSTYMO PLANAS M 1:500

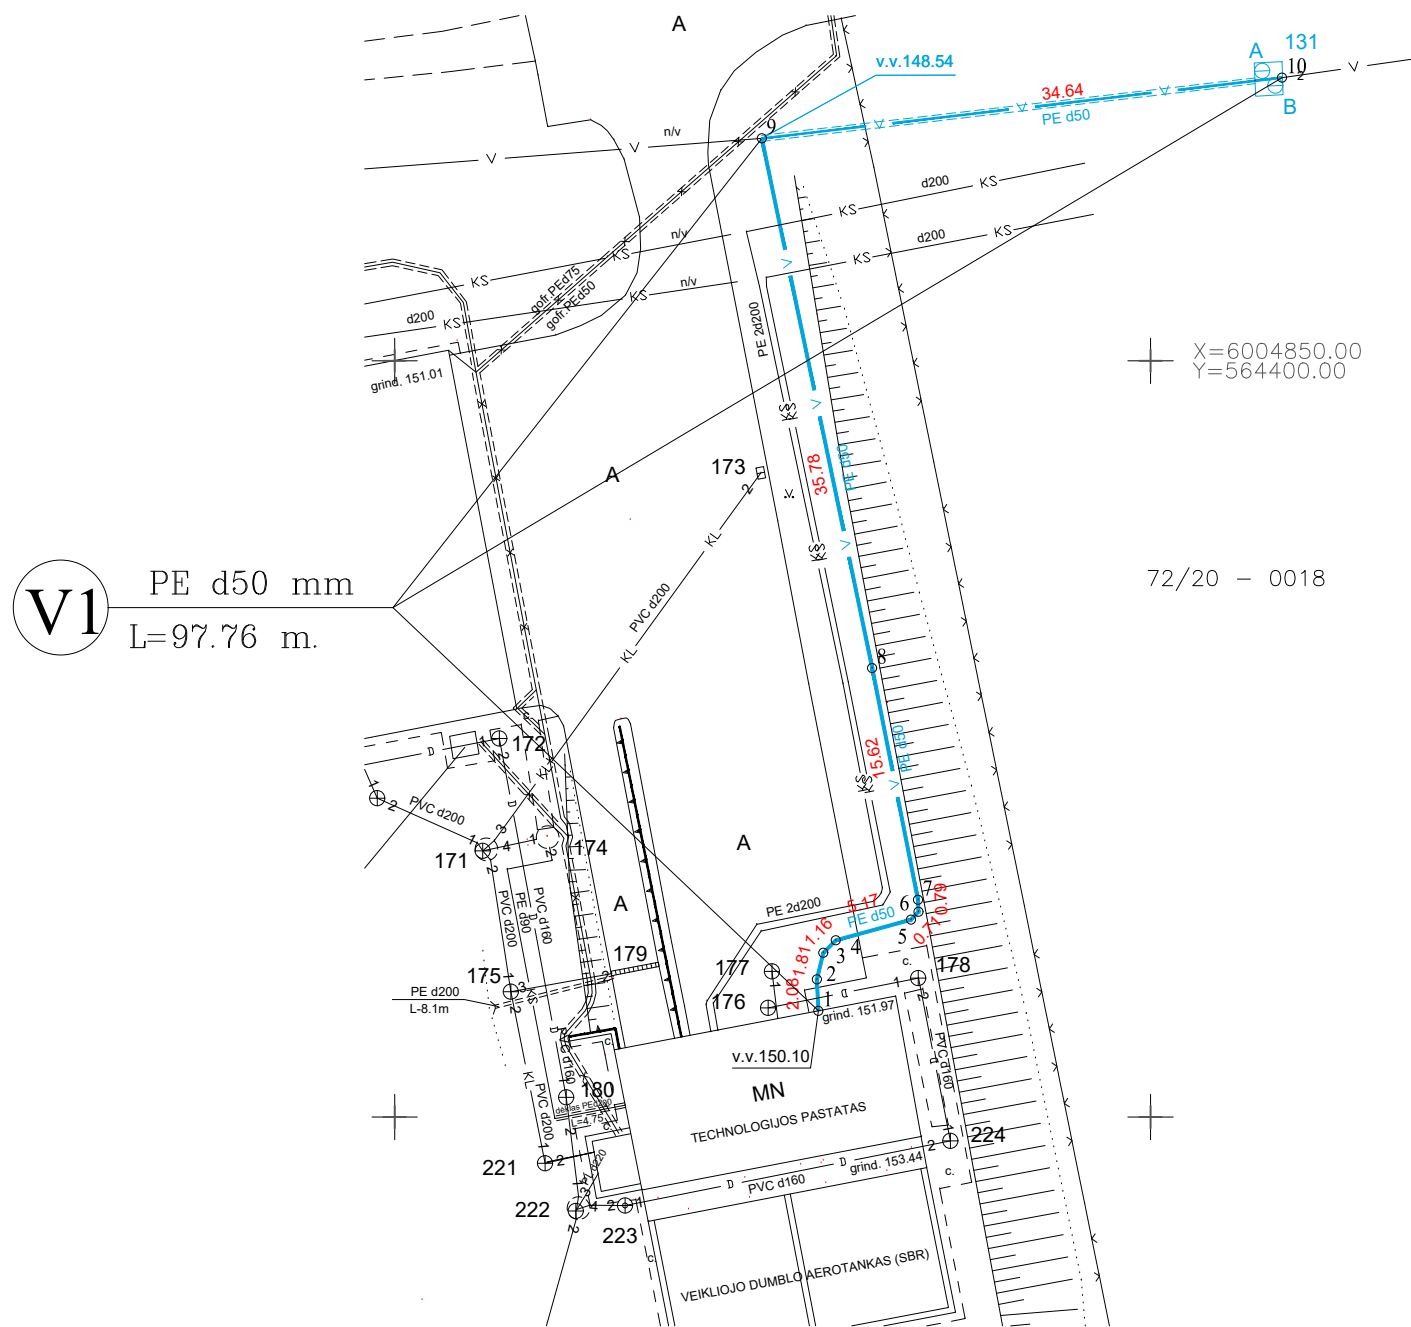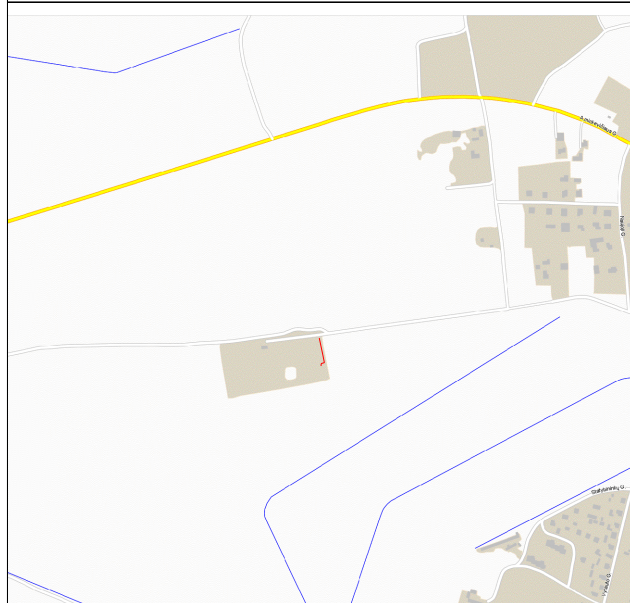

**V1** PE d50 mm  
L=97.76 m.

X=6004850.00  
Y=564400.00

72/20 - 0018

Objekto pavadinimas	Vandentiekio tinklai
Gatvė	
Kaimas (miestelis)	Aklės k.
Miestas	
Savivaldybė	Šalčininkų r. sav.
Žemės sklypo kadastro Nr.	
*Pildoma, kai statiniai yra viename žemės sklype	

Kadastro duomenų nustatymui naudota medžiaga			
Medžiagos pavadinimas	Pažymėjimo Nr.	Vardas Pavardė	data
kontrolinė nuotrauka	1GKV-414	V.Kapleris	2011-10
kadastrinė nuotrauka	2M-ME-189	V.Puodžiūnas	2011-11

MB "Geopranga" kodas: 304686603, buveinės (deklaruotas) adresas: Kaunas, Kuosų g. 3, info@geopranga.lt 8-687-70031

Matininko kvalifikacijos pažymėjimo Nr.	Pareigos	Vardas ir pavardė	Data
2M-M-1785	Matininkas	Mindaugas Juozaponis	2024-09-23

# IŠDĖSTYMO PLANAS M 1:500

Objekto pavadinimas	Vandentiekio tinklai
Gatvė	
Kaimas (miestelis)	Aklės k.
Miestas	
Savivaldybė	Šalčininkų r. sav.

## KOORDINAČIŲ ŽINIARAŠTIS

Koordinatų sistema: LKS94		
taško Nr.	X	Y
1	6004807,02	564378,03
2	6004809,10	564377,93
3	6004810,86	564378,36
4	6004811,68	564379,18
5	6004813,05	564384,16
6	6004813,57	564384,65
7	6004814,36	564384,62
8	6004829,68	564381,59
9	6004864,71	564374,29
10	6004868.73	564408.70

Žiniaraštį sudarė:

Matininkas, nustatęs kadastro duomenis

Mindaugas Juozaponis  
(vardas ir pavardė)

MB "Geoprora", kodas: 304686603, adresas: Kuos g. 3 LT-45433 Kaunas  
Matininkas(-) MINDAUGAS JUOZAPONIS, kvalifikacijos pažymėjimo Nr. 2M-M-1785, el. pašto adresas (-ai):  
info@geoprora.lt

## VANDENTIEKIO TINKLO IR JŲ DALIŲ KADASTRO DUOMENYS

### Statinio kadastro duomenys

Adresas Šalčininkų r. sav. Aklėškis  
Paskirtis Vandentiekio tinklas  
Pavadinimas Vandentiekio tinklai  
Žymėjimas plane V1  
Kadastro duomenų nustatymo data 2024-09-23  
Statybos būklė Unikalus numeris 4400-2246-0324

Statybos pradžios metai:	1970	Medžiaga:	Polietilenas
Statybos pabaigos metai:	1970	Ilgis: km	
Rekonstravimo pradžios metai:	2011	Ilgis: m	97,76
Rekonstravimo pabaigos metai:	2011	Plotas: kv. m	
Kap. remonto pradžios metai:		Aukštis: m	
Kap. remonto pabaigos metai:		Tūris: kub. m	
Papr. remonto pradžios metai:		Gylis: m	
Papr. remonto pabaigos metai:		Kiekis: vnt.	
Statinio kategorija:	Ypatingasis	Koordinat X:	
Vandentiekio linijos reikšmė:	vadin	Koordinat Y:	
Baigtumo procentas: %	100		

### Statinio sudėtinės dalies kadastro duomenys

Žymėjimas	V1		
Pavadinimas	vamzdynas		
Statybos pradžios metai:	1970	Medžiaga:	Polietilenas
Statybos pabaigos metai:	1970	Ilgis: m	97,76
Rekonstravimo pradžios metai:	2011	Gylis: m	
Rekonstravimo pabaigos metai:	2011	Skersmuo: mm	50
Kap. remonto pradžios metai:		Markė:	
Kap. remonto pabaigos metai:			
Papr. remonto pradžios metai:			
Papr. remonto pabaigos metai:			



\* 1 1 7 0 7 1 4 4 5 3 \*

**Statinio sudėtinės dalies kadastro duomenys**

<b>Žymėjimas</b>	131		
<b>Pavadinimas</b>	Šulinys		
<b>Statybos pradžios metai:</b>	1970	<b>Ilgis: m</b>	1,8
<b>Statybos pabaigos metai:</b>	1970	<b>Plotis: m</b>	2,2
<b>Rekonstravimo pradžios metai:</b>	2011	<b>Gylis: m</b>	2,07
<b>Rekonstravimo pabaigos metai:</b>	2011	<b>Skersmuo: mm</b>	
<b>Kap. remonto pradžios metai:</b>		<b>Tūris: kub. m</b>	
<b>Kap. remonto pabaigos metai:</b>		<b>Kiekis: vnt.</b>	1
<b>Papr. remonto pradžios metai:</b>		<b>Koordinat X:</b>	6004869,64
<b>Papr. remonto pabaigos metai:</b>		<b>Koordinat Y:</b>	564407,83
<b>Medžiaga:</b>	Betonas		

direktorius

MINDAUGAS JUOZAPONIS



\* 1 1 7 0 7 1 4 4 5 3 \*

MB "Geoprora", kodas: 304686603, adresas: Kuos g. 3 LT-45433 Kaunas  
Matininkas(- ) MINDAUGAS JUOZAPONIS, kvalifikacijos pažymėjimo Nr. 2M-M-1785, el. pašto adresas (-ai): info@geoprora.lt

### VANDENTIEKIO TINKLO IR JŲ DALIŲ VERŲ NUSTATYMAS

Adresas Šalčininkų r. sav. Aklausk.  
Unikalus numeris 4400-2246-0324  
Vertės nustatymo data 2024-09-23

Žymėjimas	Pavadinimas	Kasmetinis vertės mažinimo koeficientas	Matavimo vienetas	Kiekis	Įkainojimo pagrindas	Vidutinė vieneto statybos vertė po indeksavimo, Eur	Atkūrimo kaštai (statybinė vertė), Eur	Nusidėvimas %	Atkuriamoji vertė, Eur	Vietovės pataisos koeficientas	Vidutinė rinkos vertė, Eur
1	2	3	4	5	6	7	8	9	10	11	12
V1	vamzdynas	4	m	97,76	NTK 2024-4.1.2	100,57	9830	52	4720	1	4720
131	Šulinys	4	vnt.	1	NTK 2024-4.1.5	7203,51	7200	52	3460	1	3460
Viso							17000		8180		8180

direktorius

MINDAUGAS JUOZAPONIS



\* 1 1 7 0 7 1 4 4 5 4 \*