



Žemės sklypo išdėstymo schema

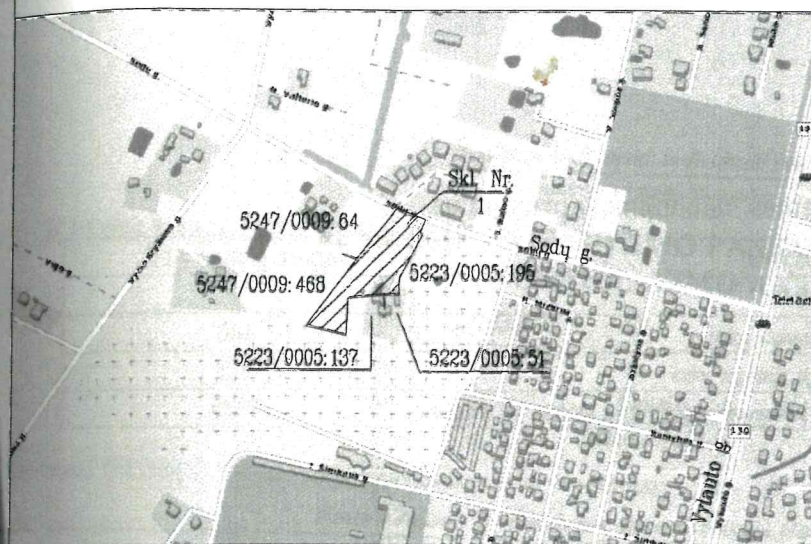

ŽEMĖS SKLYPO PLANAS M 1:1000 Sklypo plotas 9439 m²

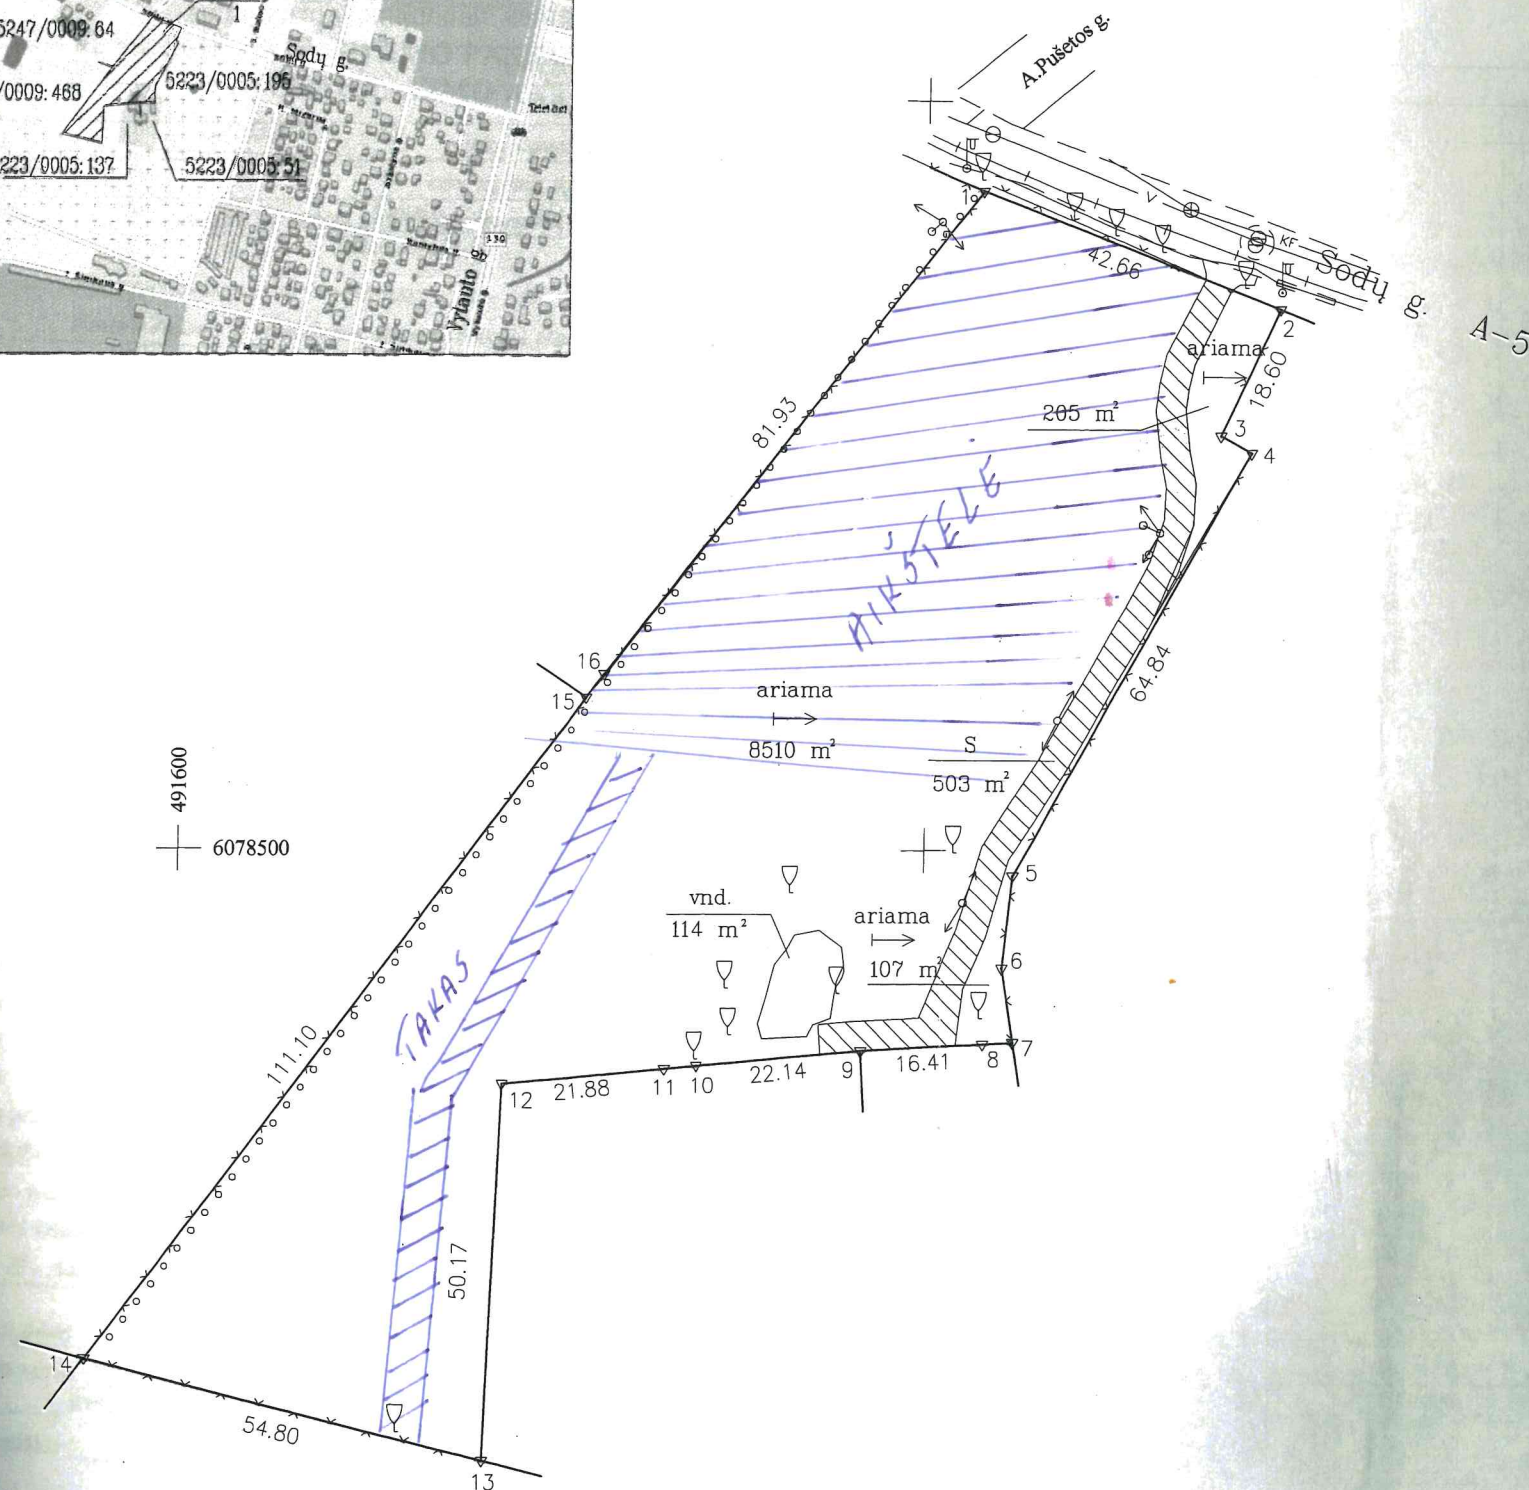

Atstumas	Atstumas
3-4	4.68
5-6	12.44
6-7	10.08
7-8	4.02
10-11	4.86
15-16	3.94

SUTARTINIAI ŽENKLAI :

- ▼ žemės sklypo pastovūs riboženkliai
- laikini matavimo taškai
- drenažu nusausta žemė

Kadastras:	vieta	Garliavos	blokas	sklypas
Žemės sklypo kadastro Nr.	5	2	2	3 0 0 0 5

Gatvė, namo Nr.	Sk. Nr. 1
Kaimas (miestelis)	Garliavos
Seniūnija	Garliavos
Miestas (rajonas)	Kauno
Apskritis	Kauno

Gretimybė	Gretimo žemės sklypo kadastro Nr.	Pastabos
1-2	-	Sodų g.
2-...-7	5223/0005:195	-
7-8-9	5223/0005:51	-
9-...-13	5223/0005:137	-
13-14	5223/0005:195	-
14-15	5247/0009:468	-
15-16-1	5247/0009:64	-



Su paženklintomis vietovėse žemės sklypo ribomis, aprašytomis . . . 2015 . . . m. . . . 07 . . . mėn. 13 d. žemės sklypo paženklavimo-parodymo akte, ir nustatyto ploto sutinku: Žemės savininkas (naudotojas) ar valstybinės žemės patikėtinis:

Kauno rajono savivaldybės administracija Garliavos seniūnija
Seniūnė Nijolė Tarvydienė
(vardas, pavardė) (parašas) (data)

Nacionalinės žemės tarnybos prie ŽŪM:
Kauno rajono skyriaus vyriausioji specialistė

Patikrino:
Suderino:
Kauno rajono skyriaus Nr. 3

Gintarė Bukauskaitė
Nacionalinės žemės tarnybos prie ŽŪM
Kauno rajono skyriaus vedėjo (vardas, pavardė)

Liucija Balnytė
A.V.

2015-09-24
2015-09-24
(data)

Pauliaus Buinausko individuali veikla
Paulius Buinauskas, veikiantis pagal 2014-09-29 išduotą Nuolatinio Lietuvos gyventojų individualios veiklos vykdymo pažymą Nr.634513
Matininko kvalifikacijos pažymėjimo Nr. 2M-M-1179 (2010-06-30)

Pareigos	Parašas	Vardas, pavardė	Data
Matininkas	Bu	Paulius Buinauskas	2015-08-19

Paulius Buinauskas Individuali veikla