



SKLYPO PLANAS SU VANDENTIEKIO
TINKLAIS M1:500

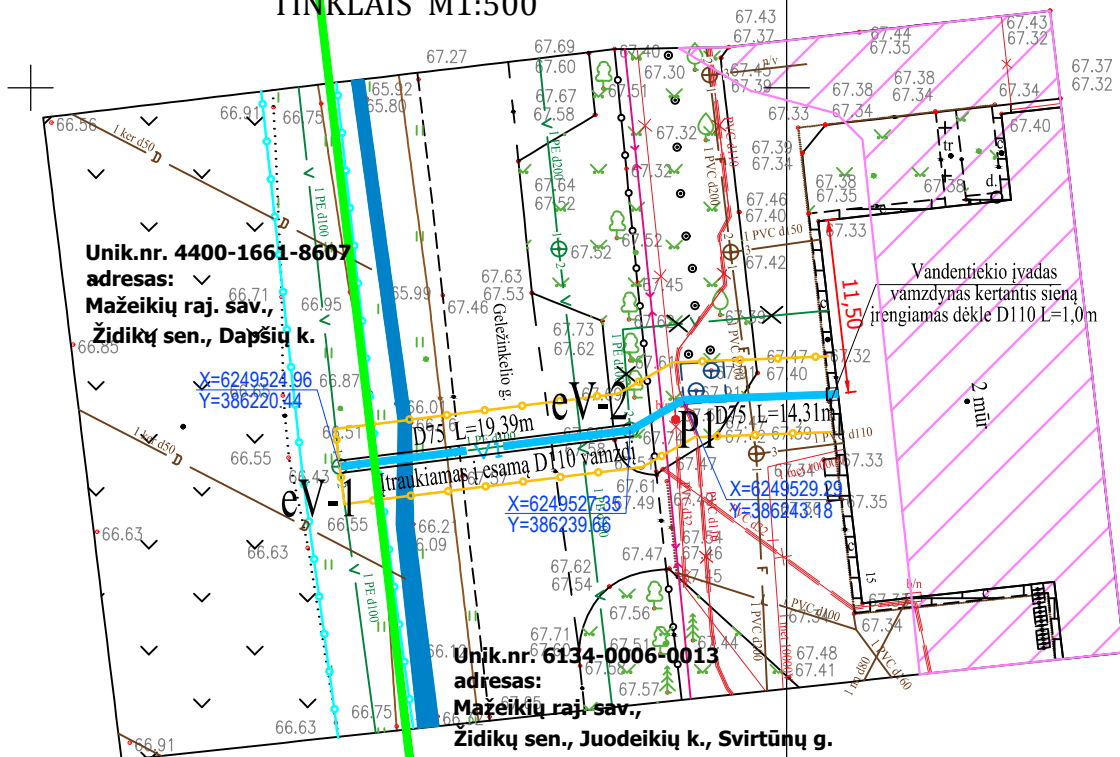

1A. PLANAS SU VANDENS APSKAITOS MAZGU
M1:100

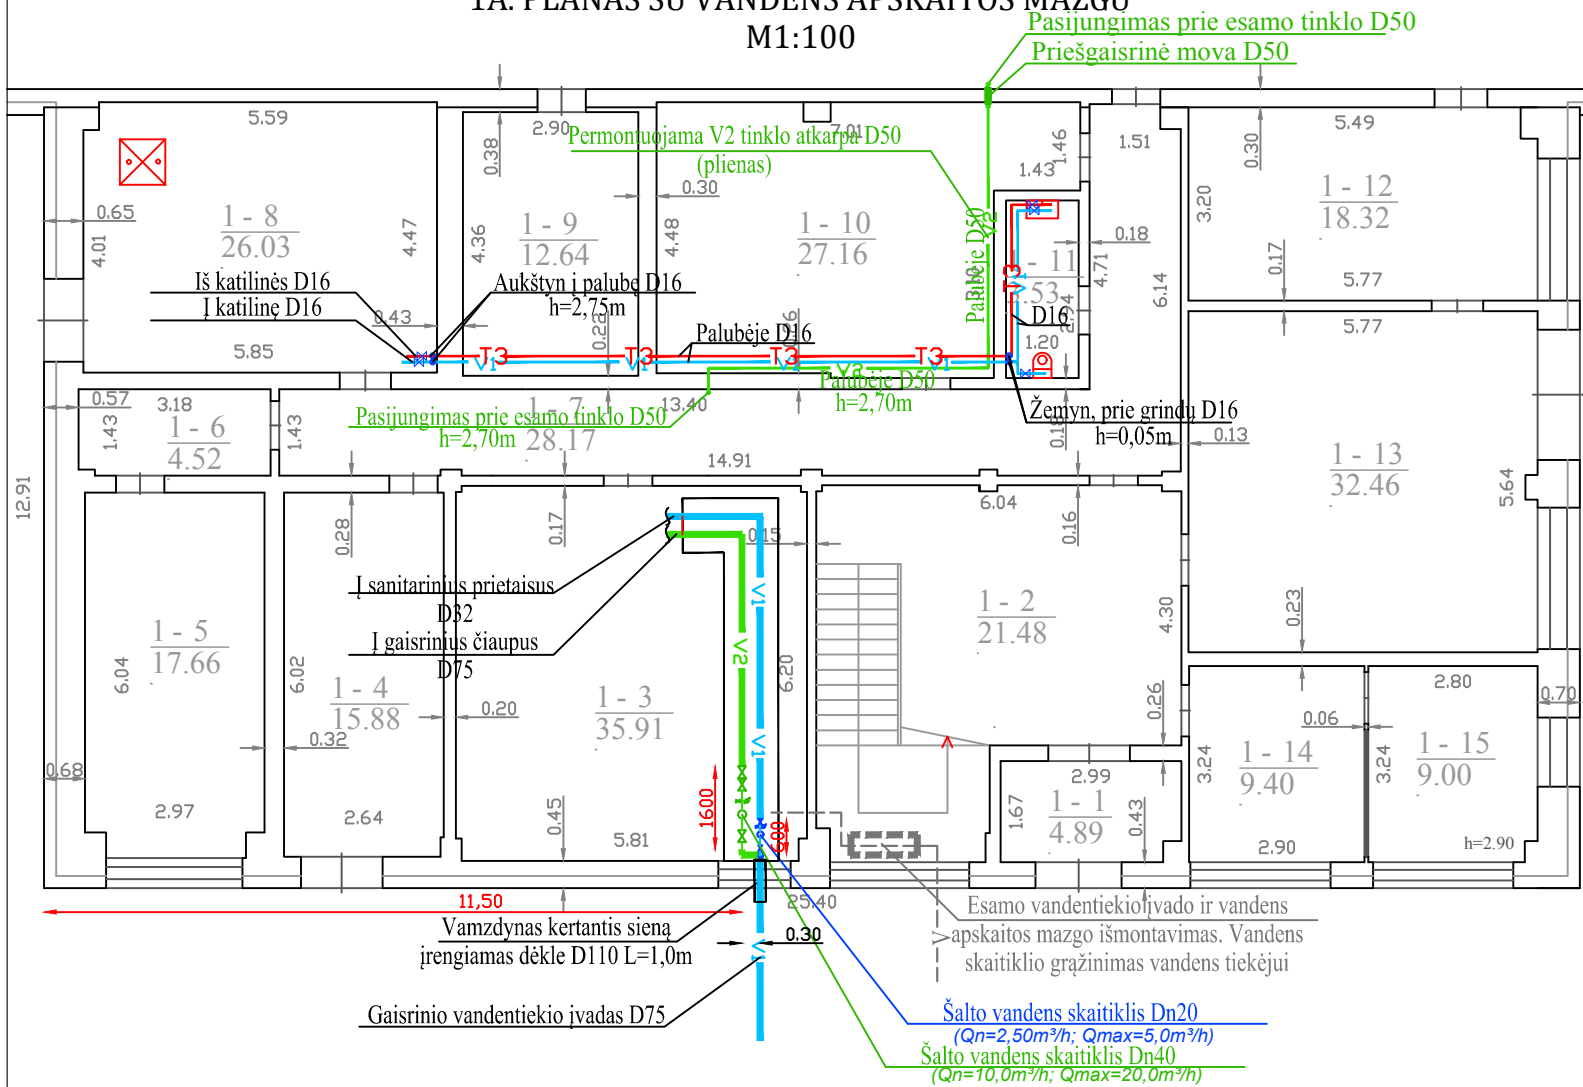

GAISRINIO (V2) IR BUITINIO (V1)
VANDENS APSKAITOS MAZGO SCHEMA



SUTARTINIAI ŽYMĖJIMAI:

- V1 Projektuojami buitinio vandentiekio tinklai
- V2 Projektuojami gaisrinio vandentiekio tinklai
- V Naikinami tinklai
- Projektuojamų tinklų apsaugos zona (2,5m nuo vamzdžio ašies į abi puses)
- Sklypo riba
- Esamo V tinklo apsaugos zona (2,5m nuo vamzdžio ašies į abi puses)
- Geležinkelio kelių ir jų įrenginių, geležinkelio želdinių apsaugos zona

PASTABOS:

- Prieš darbų pradžią išskviesti AB "LTG Infra" už požeminių kabelių trasų patikslinimui
- Nepažeisti esamų geležinkelio inžinerinių tinklų įrenginių ir statinių
- Įvertinti ir remtis LR specialiųjų žemės naudojimo sąlygų įstatymo trečiuoju skirsniu "Geležinkelio kelių ir jų įrenginių, geležinkelio želdinių apsaugos zonos ir jose taikomos specialiosios žemės naudojimo sąlygos"
- Iki darbų pradžios išsiimti aktą - leidimą darbams vykdyti. Vykdam darbus geležinkelio kelių ir jų įrenginių apsaugos zonoje, likus 3 dienoms iki darbų pradžios turi būti informuoti Techninės priežiūros departamento specialistai
- Rangovo darbuotojai, dirbantys Geležinkelio kelių ir jų įrenginių apsaugos zonoje, turi būti supažindinti su darbo geležinkelio transporto saugos reikalavimais ir atestuoti tokio pobūdžio darbai teisės aktų nustatyta tvarka

FUTLIARO SANDARINIMAS

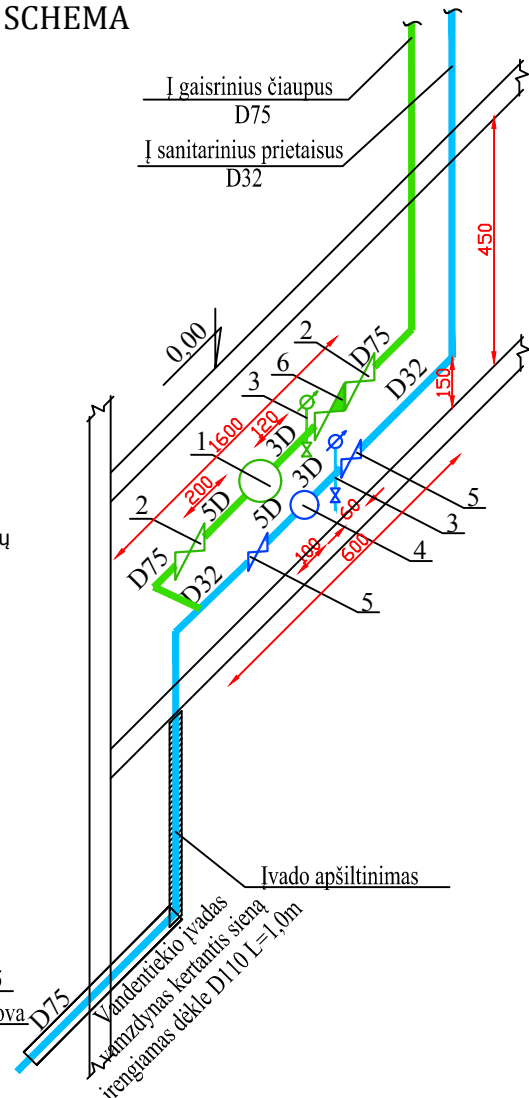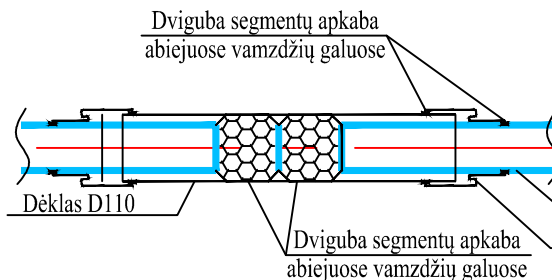

Eil.nr.	ĮRENGINYS	Kiekis;
1	Šalto vandens skaitiklis Dn40; vnt	1
2	Flanšinė sklendė Dn65; vnt	2
3	Monometras matavimo ribos 0-6bar, kontrolinis čiaupas; vnt	2
4	Šalto vandens skaitiklis Dn20; vnt	1
5	Srieginis ventilis Dn25; vnt	2
6	Atbulinis vožtuvas D65; vnt	1

0	2024-05	Statybos leidimui, konkursui ir statybai			
Laida	Data	Laidos statusas. Keitimo priežastis (jei taikoma)			
Kval. patvirt. dok. Nr.	Projektuotojas: UAB "Patvanka"		Statinio projekto pavadinimas: Vandentiekio tinklų įvadų į Geležinkelio g. 9, Juodeikių km, Mažeikių raj., rekonstravimo ir naujos statybos projektas		
12930	PV		Dokumento pavadinimas: Sklypo planas su projektuojamais vandentiekio tinklais M1:500 Vidaus gaisrinio ir buitinio vandentiekio tinklai. Vandens apskaitos mazgas M1:100		Laida
24019	PDV VN				0
lt	Statytojas ir (arba) Užsakovas: AB Lietuvos geležinkeliai kodas 110053842		Dokumento žymuo: 24-04-TP-VN-B-01		Lapas
					1
					1