

<p>Duomenys apie projektuotoją</p>	<p>UAB „Architektūra idėjos realizavimas“, Įm. kodas 124563175, Polocko g. 34, LT-01205, Vilnius, Projekto vadovas arch. Rimas Grigas, Tel. +370 699 16044, el. paštas: rimas@a-i-r.lt, KM Atest. Nr.0828, galioja iki 2026.04.12, LAR Atest. Nr. A 430, galioja iki 2027.04.06</p>
<p>Projektuojamo objekto duomenys</p>	<p>Šv. Jono Krikštytojo bažnyčia KVR un.k.28311 Statinio Unik. Nr. 4400-1252-8408</p>
<p>Tvarkybos darbų projekto pavadinimas</p>	<p>ŠV. JONO KRIKŠTYTOJO BAŽNYČIOS STATINIŲ IR ADAKAVO DVARO SODYBOS KOMPLEKSO ŠV. JONO KRIKŠTYTOJO BAŽNYČIOS (U. K. KVR 28311) TAURAGĖS R. SAV., SKAUDVILĖS SEN., ADAKAVO K., BAŽNYČIOS G. 3, TVARKYBOS DARBŲ (AVARIJOS GRĖSMĖS PAŠALINIMO (APSAUGOS TECHNINIŲ PRIEMONIŲ ĮRENGIMO) PROJEKTO PARENGIMAS IR PROJEKTO SPRENDINIŲ ĮGYVENDINIMO PRIEŽIŪRA</p> <p>FOTOGRAMETRINIAI STATINIO MATAVIMAI</p> <p>AIR-TPS-27 (2022)-ADAK-FM</p>
<p>Užsakovas</p>	<p>KULTŪROS INFRASTRUKTŪROS CENTRAS Šnipiškių g. 3, LT-09309 Vilnius Tel. +370 5 2724095</p>
<p>Statytojas</p>	<p>ADAKAVO ŠV. JONO KRIKŠTYTOJO PARAPIJA Adakavo k., Tauragės r Kodas - 191283559 Tel. +370 675 12673</p>
<p style="text-align: center;">2022.08</p>	

Užsakovas: **UAB „ARCHITEKTŪRA IDĖJOS REALIZAVIMAS“**

Objektas: **ADAKAVO ŠV. JONO KRIKŠTYTOJO BAŽNYČIA, (u. k. KVR 28311). TAURAGĖS R. SAV., SKAUDVILĖS SEN., ADAKAVAS, BAŽNYČIOS G. 3**

Dalis: **architektūriniai fotogrametriniai apmatavimai**




Direktorius
D. Čekanavičius




Vilnius, 2022 spalio mėn.

TURINYS

1. Pirmo aukšto planas	M 1:100
2. Antro aukšto planas	M 1:100
3. Pastogės planas	M 1:100
4. Pjūvis 1 - 1	M 1:100
5. Pjūvis 2 - 2	M 1:100

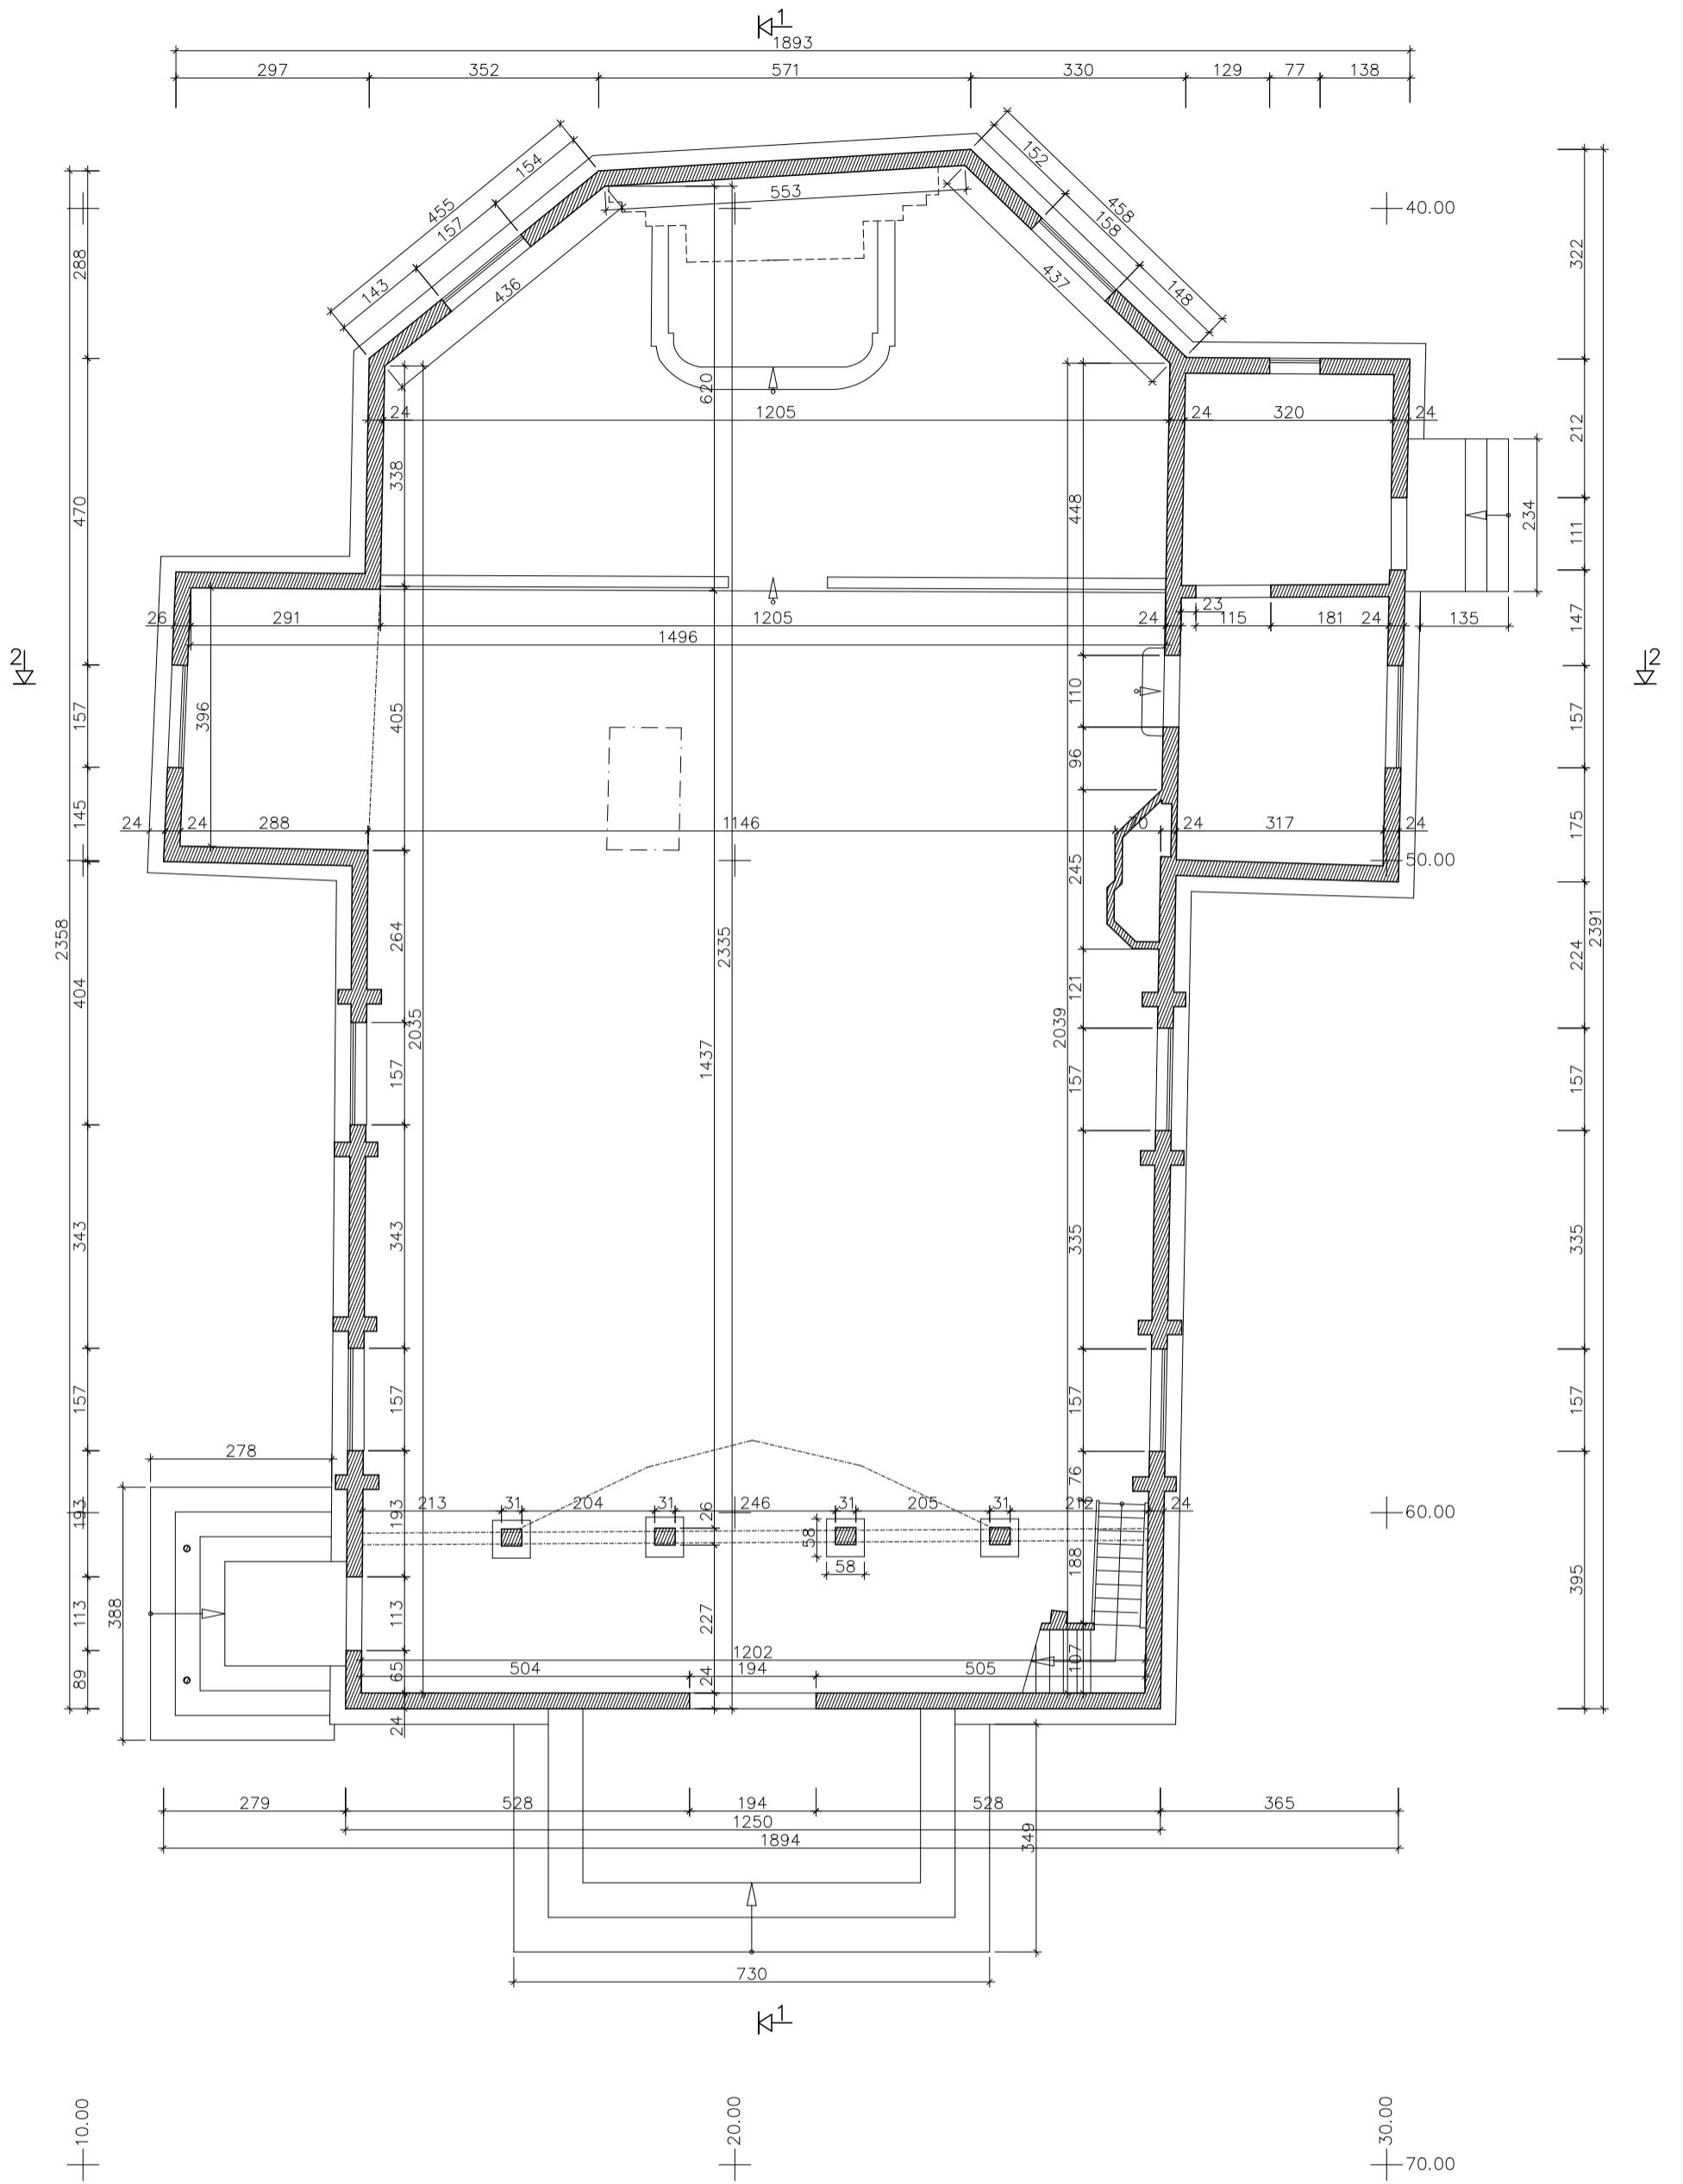

		ARCHITEKTŪRINIAI FOTOGRAMETRINIAI APMATAVIMAI		ŠV. JONO KRIKŠTYTOJO BAŽNYČIA. TAURAGĖS RAJONO SAV., SKAUDVILĖS SEN., ADAKAVO K., BAŽNYČIOS G. 3		
GR.VADOVAS	J.VAITULEVIČIUS			UNIKALUS OBJEKTO KODAS 28311		ARCHITEKTŪRINIAI FOTOGRAMETRINIAI APMATAVIMAI
FOTOGRAMetriJA	J.VAITULEVIČIUS					STADIJA
ATLIKO	P.MACIJAUSKAS			1A. PLANAS		LAPAS
DATA	2022.10			M 1:100		LAPŲ
				PPD		1
						5

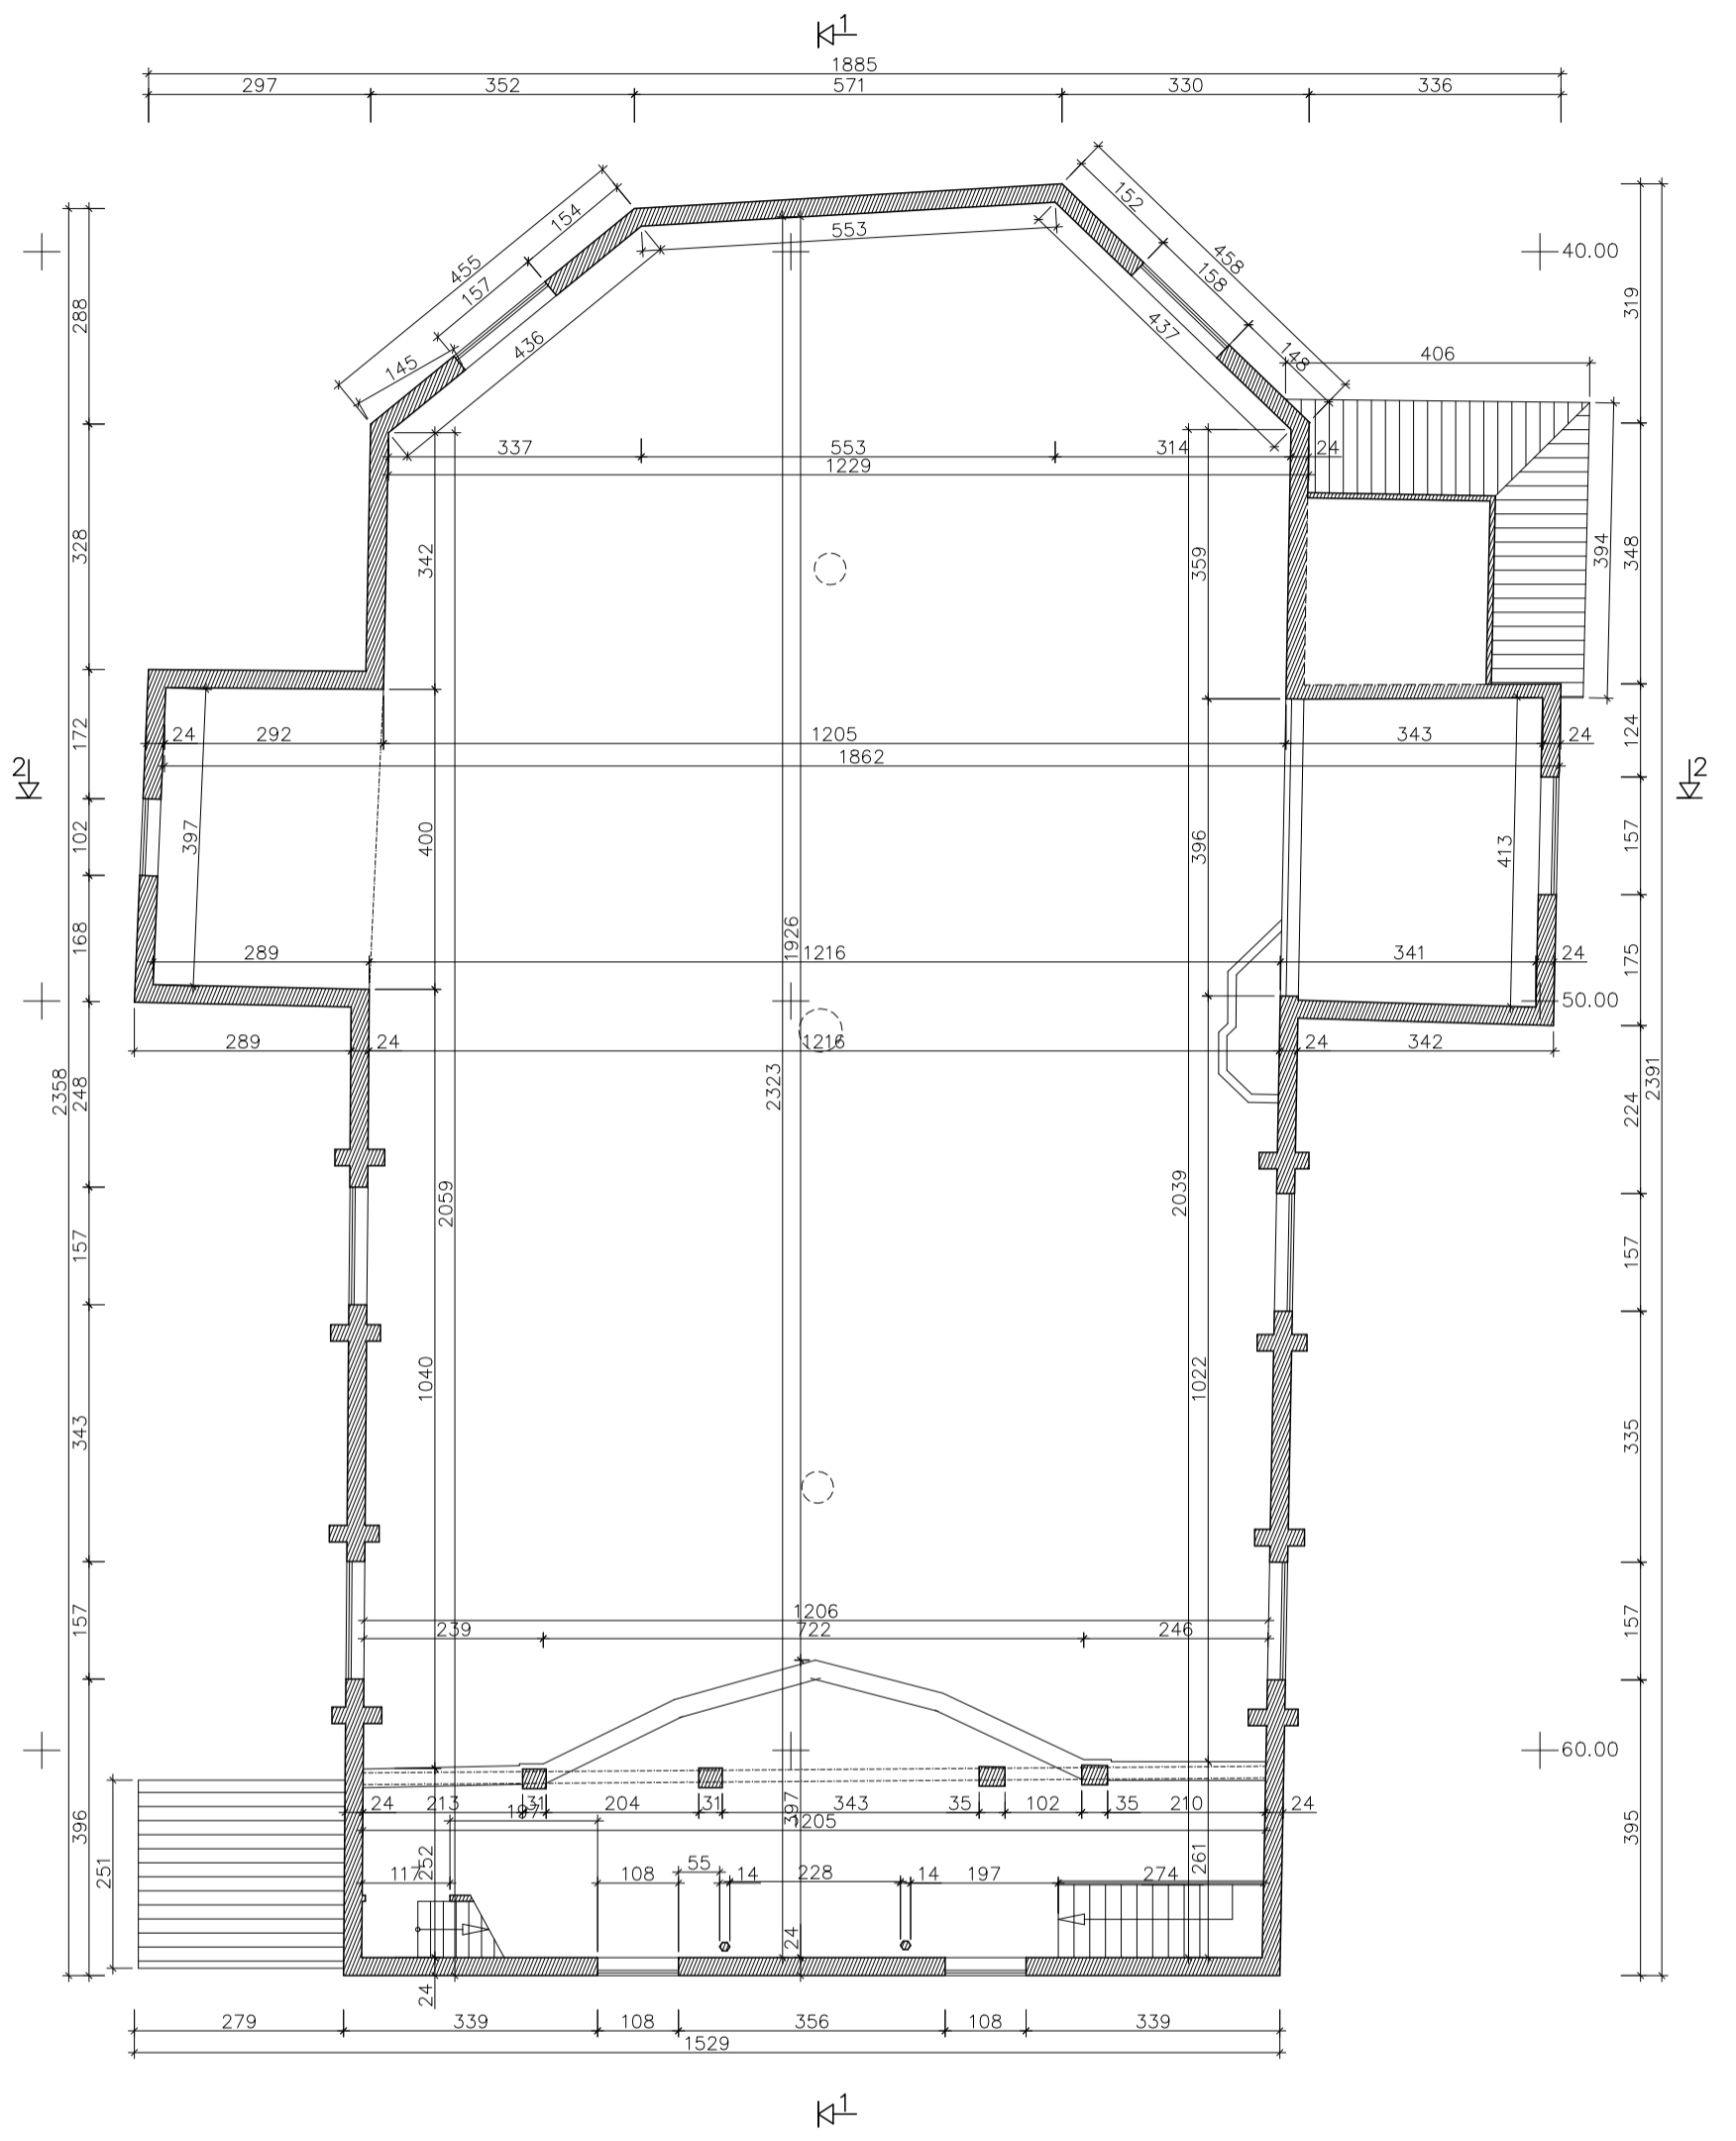


10.00

20.00

30.00

70.00


		ARCHITEKTŪRINIAI FOTOGRAMETRINIAI APMATAVIMAI		ŠV. JONO KRIKŠTYTOJO BAŽNYČIA. TAURAGĖS RAJONO SAV., SKAUDVILĖS SEN., ADAKAVO K., BAŽNYČIOS G. 3		
GR.VADOVAS	J.VAITULEVIČIUS			UNIKALUS OBJEKTO KODAS 28311		ARCHITEKTŪRINIAI FOTOGRAMETRINIAI APMATAVIMAI
FOTOGRAMETRIJA	J.VAITULEVIČIUS					
ATLIKO	P.MACIJASKAS			2A. PLANAS		STADIJA
DATA		2022.10		M 1:100		LAPAS
						LAPŲ
						PPD
						2
						5

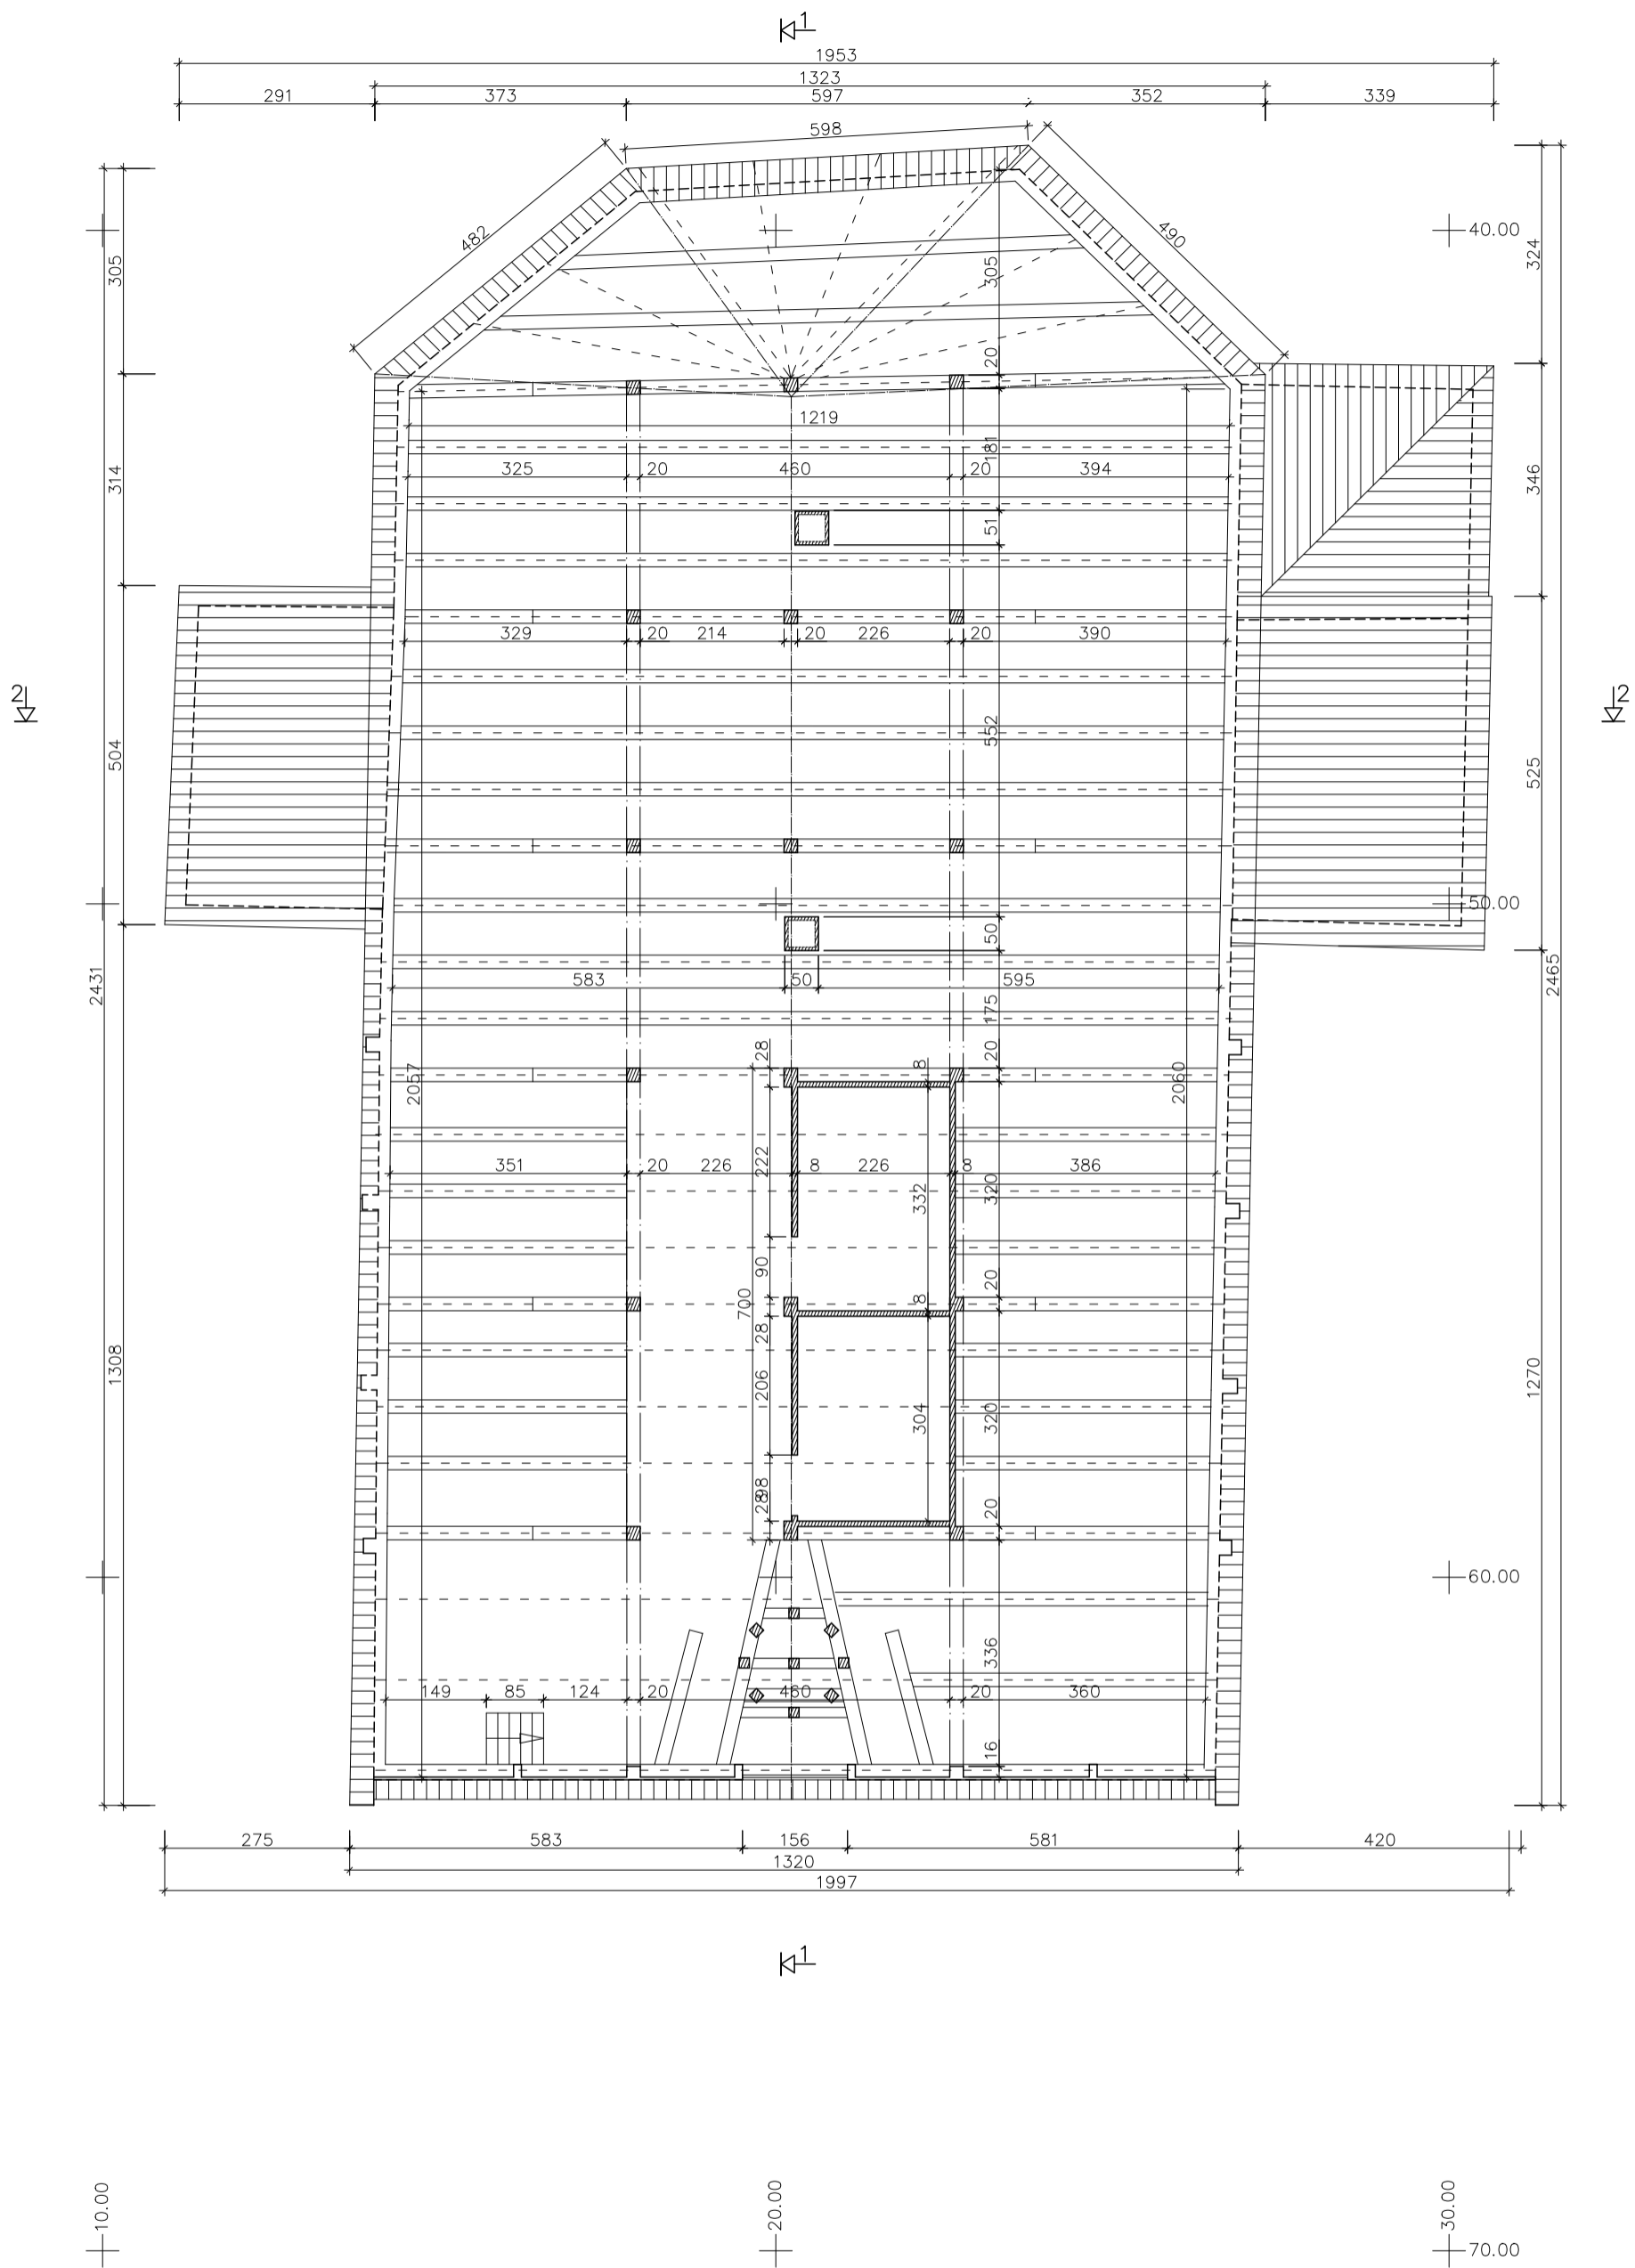


ARCHITEKTŪRINIAI
FOTOGRAMETRINIAI
APMATAVIMAI


ŠV. JONO KRIKŠTYTOJO BAŽNYČIA.
TAURAGĖS RAJONO SAV., SKAUDVILĖS SEN., ADAKAVO K.,
BAŽNYČIOS G. 3

GR.VADOVAS	J.VAITULEVIČIUS	UNIKALUS OBJEKTO KODAS 28311	ARCHITEKTŪRINIAI FOTOGRAMETRINIAI APMATAVIMAI		
FOTOGRAMetriJA	J.VAITULEVIČIUS		PASTOGĖS PLANAS	STADIJA	LAPAS
ATLIKO	P.MACIJAUŠKAS	M 1:100		PPD	3
DATA	2022.10				

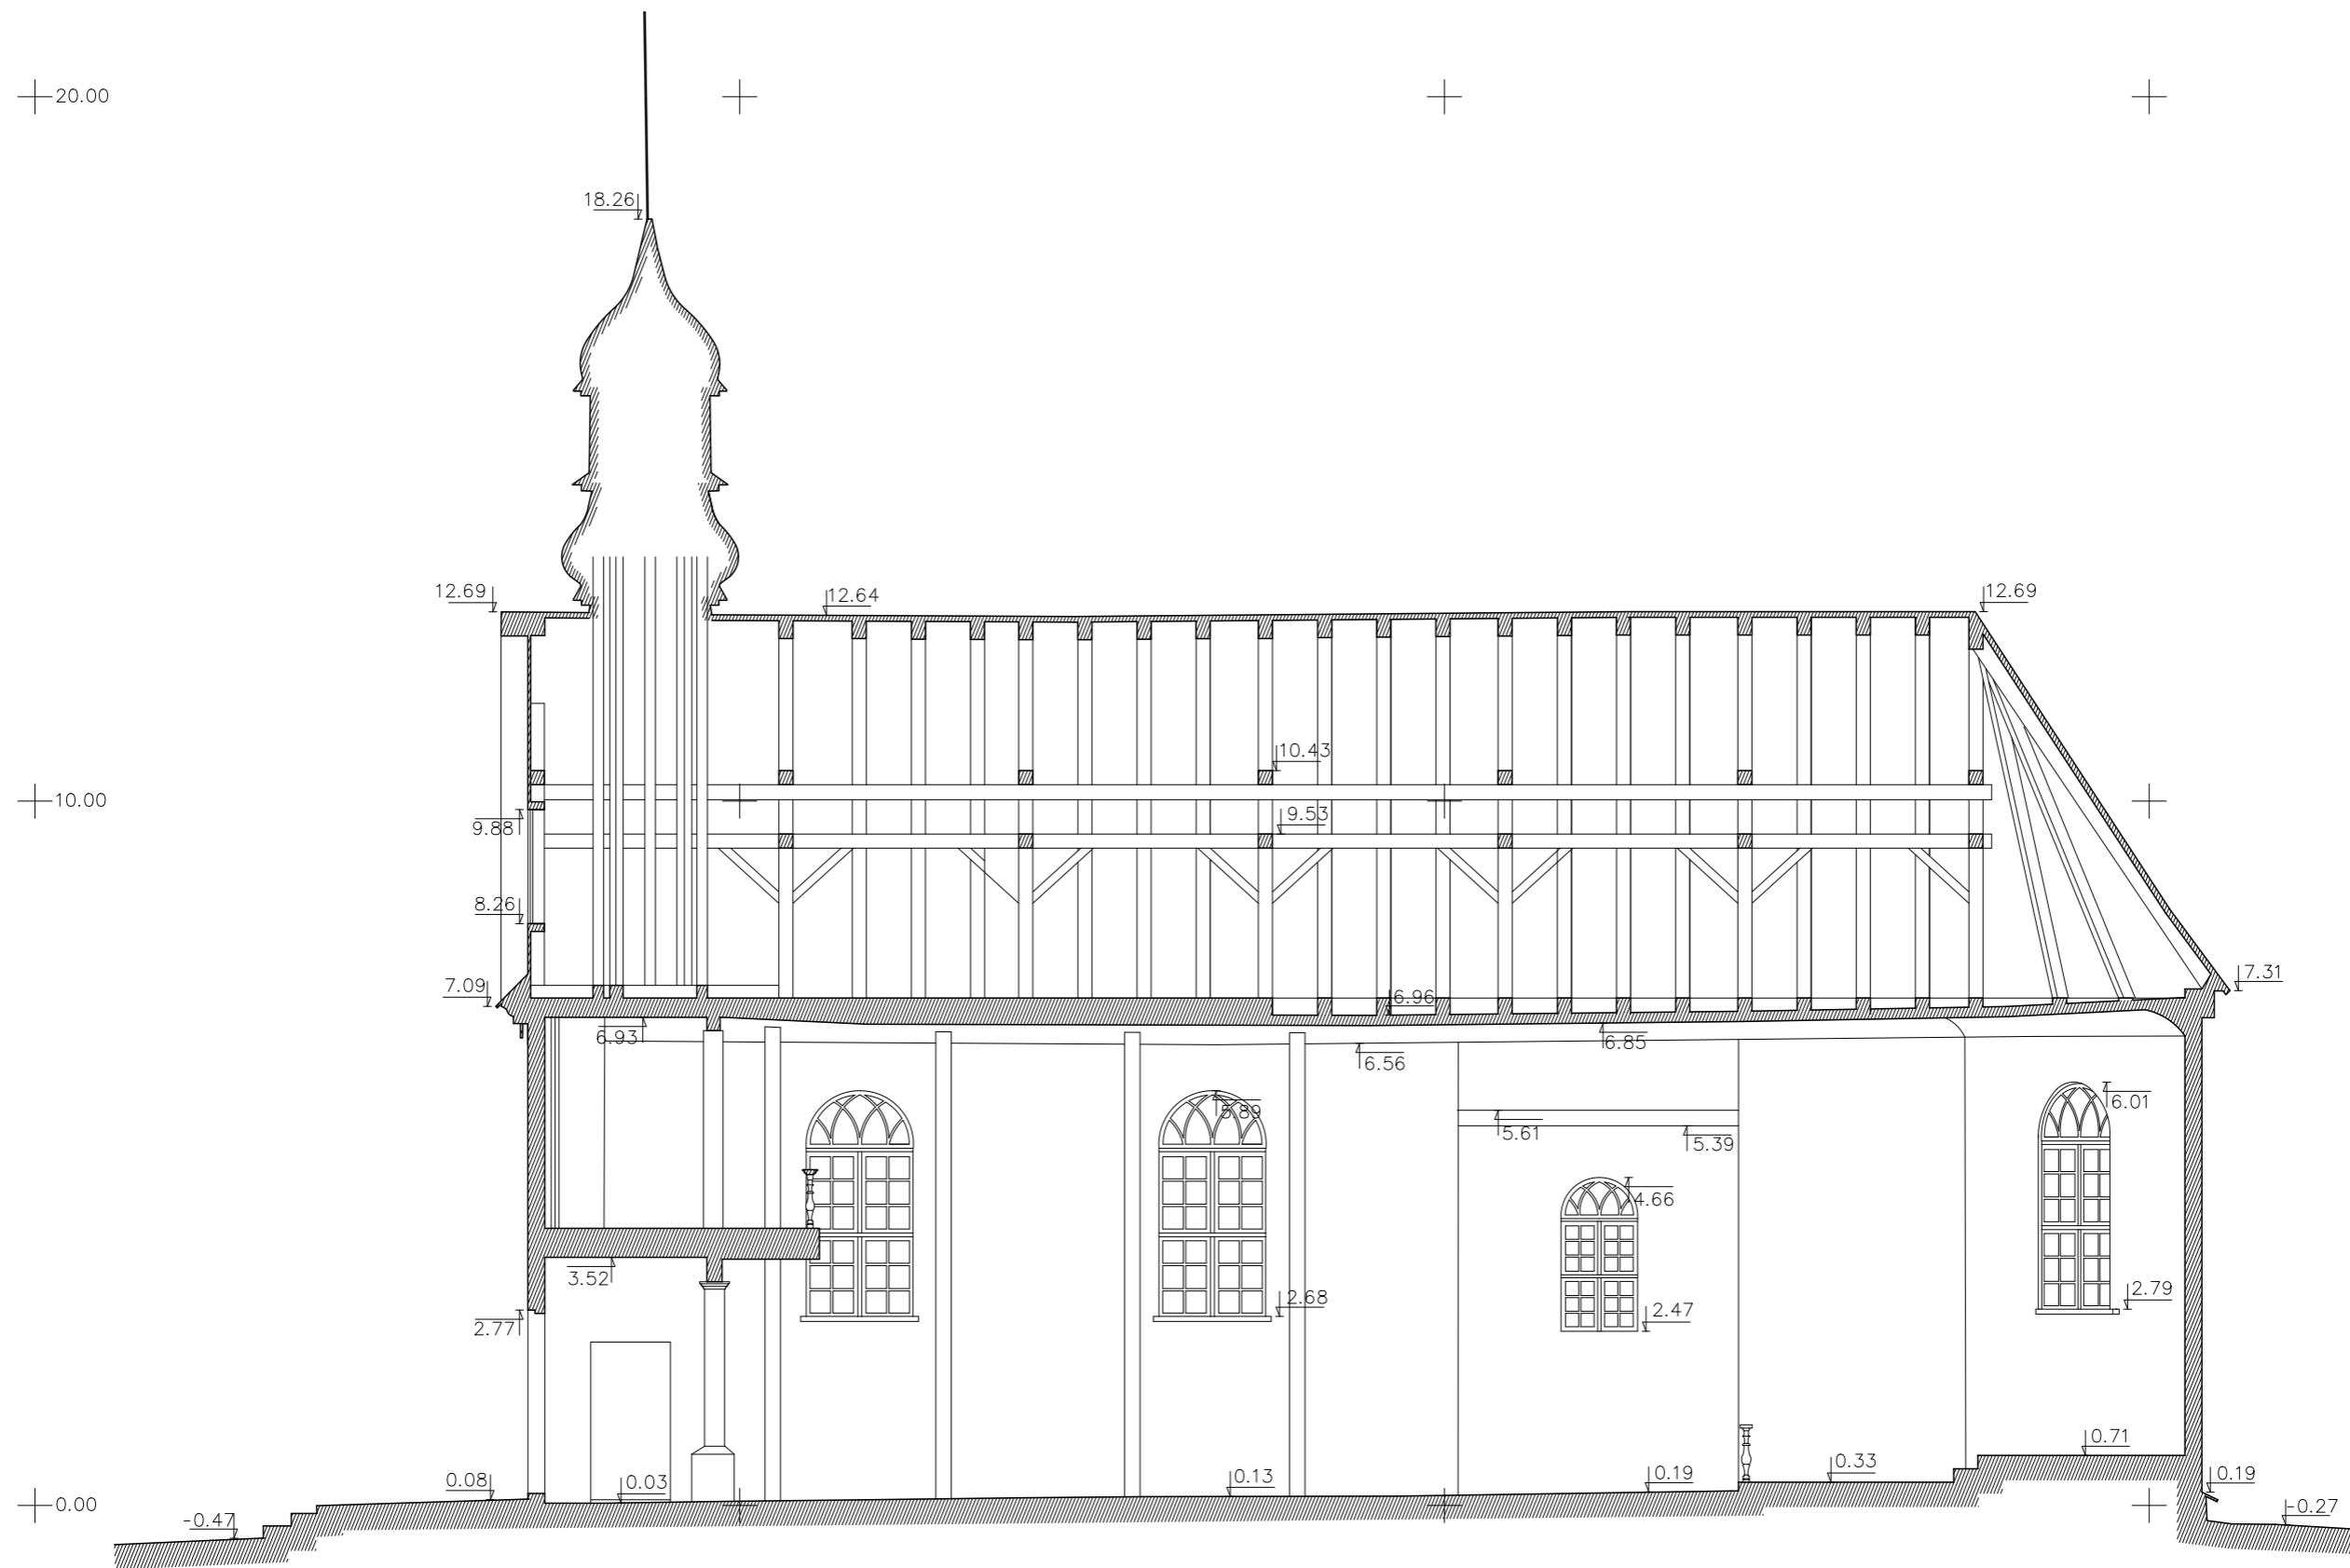

		ARCHITEKTŪRINIAI FOTOGRAMETRINIAI APMATAVIMAI		ŠV. JONO KRIKŠTYTOJO BAŽNYČIA. TAURAGĖS RAJONO SAV., SKAUDVILĖS SEN., ADAKAVO K., BAŽNYČIOS G. 3				
GR.VADOVAS	J.VAITULEVIČIUS			UNIKALUS OBJEKTO KODAS 28311		ARCHITEKTŪRINIAI FOTOGRAMETRINIAI APMATAVIMAI		
FOTOGRAMetriJA	J.VAITULEVIČIUS					STADIJA	LAPAS	LAPŲ
ATLIKO	P.MACIJASKAS			PJŪVIS 1-1		PPD	4	5
DATA	2022.10		M 1:100					

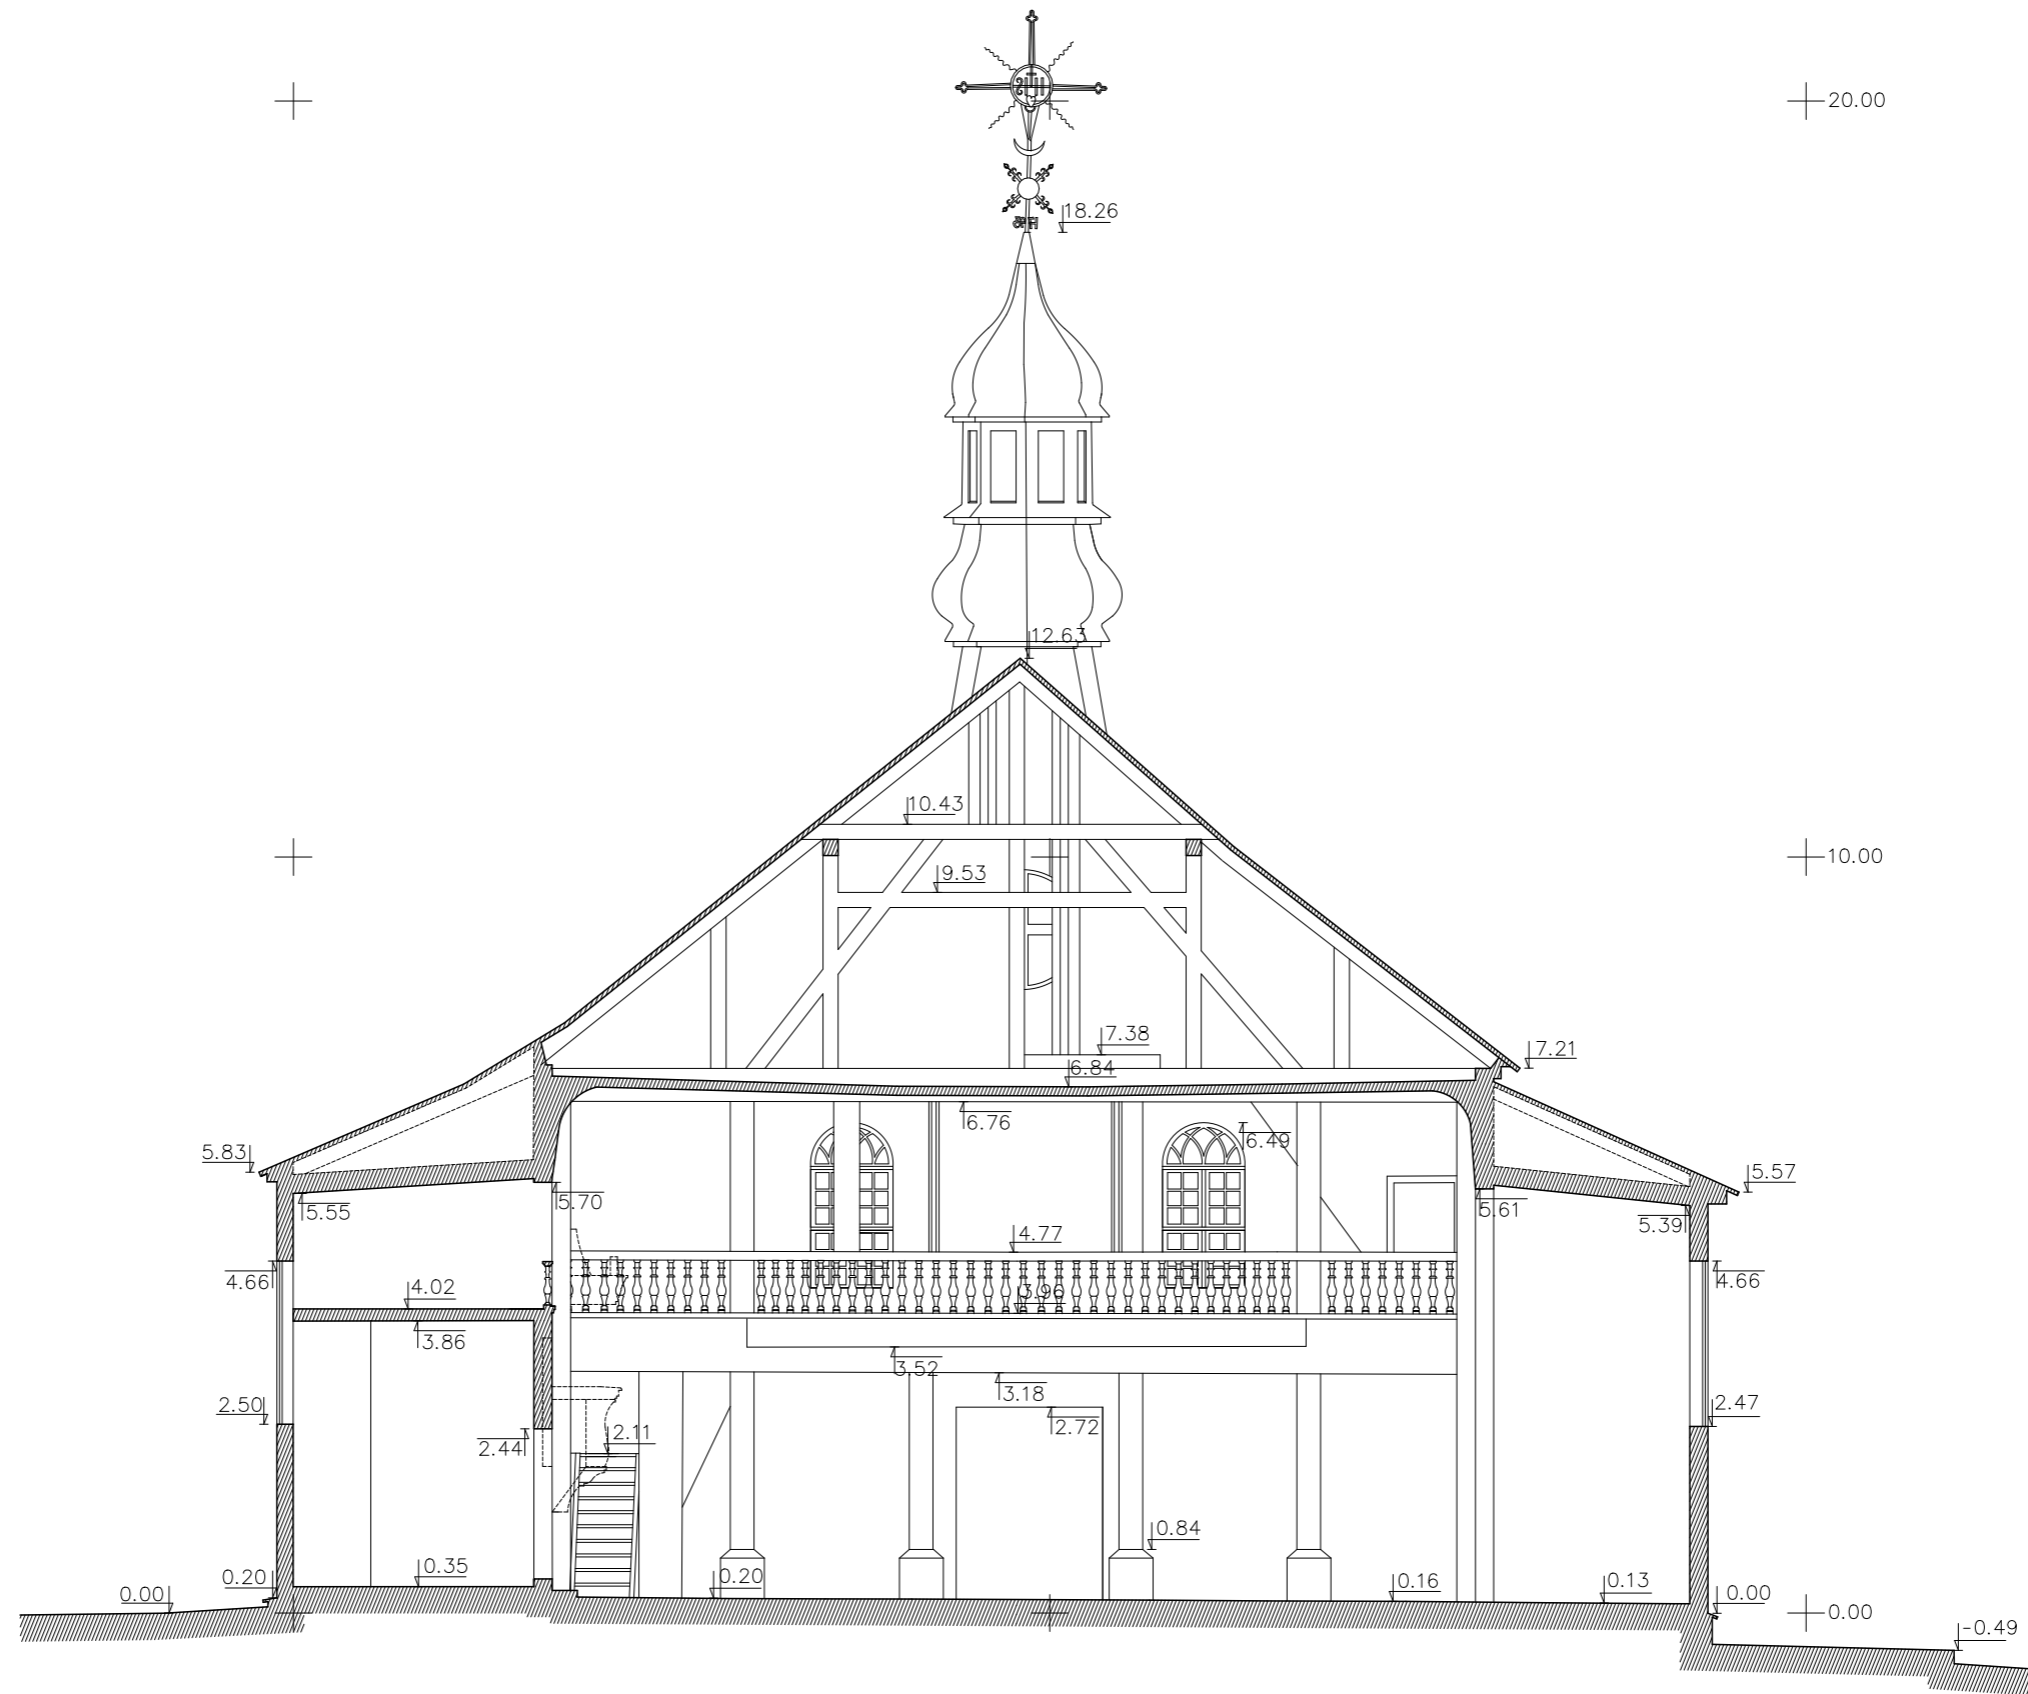

		ARCHITEKTŪRINIAI FOTOGRAMETRINIAI APMATAVIMAI		ŠV. JONO KRIKŠTYTOJO BAŽNYČIA. TAURAGĖS RAJONO SAV., SKAUDVILĖS SEN., ADAKAVO K., BAŽNYČIOS G. 3				
GR.VADOVAS	J.VAITULEVIČIUS	UNIKALUS OBJEKTO KODAS 28311		ARCHITEKTŪRINIAI FOTOGRAMETRINIAI APMATAVIMAI				
FOTOGRAMetriJA	J.VAITULEVIČIUS	PJŪVIS 2-2		M 1:100		STADIJA	LAPAS	LAPŲ
ATLIKO	P.MACIJAUSKAS			PPD	5	5		
DATA	2022.10							