

<p>Duomenys apie projektuotoją</p>	<p>UAB „Architektūra idėjos realizavimas“, Įm. kodas 124563175, Polocko g. 34, LT-01205, Vilnius, Projekto vadovas arch. Rimas Grigas, Tel. +370 699 16044, el. paštas: rimas@a-i-r.lt, KM Atest. Nr.0828, galioja iki 2026.04.12, LAR Atest. Nr. A 430, galioja iki 2027.04.06</p>
<p>Projektuojamo objekto duomenys</p>	<p>Šv. Stanislovo bažnyčia KVR un.k. Nr. 26954 Statinio Unik. Nr. 4400-1228-7290</p>
<p>Tvarkybos darbų projekto pavadinimas</p>	<p>ŠV. STANISLOVO BAŽNYČIOS (u. k. KVR 26954) PLUNGĖS R. SAV., PLATELIŲ SEN., BERŽORO K TVARKYBOS DARBŲ(AVARIJOS GRĖSMĖS PAŠALINIMO (APSAUGOS TECHNINIŲ PRIEMONIŲ ĮRENGIMO)) PROJEKTAS</p> <p>FOTOGRAMETRINIAI STATINIO MATAVIMAI</p> <p>AIR-TPS-7 (2022)-BERŽ-FM</p>
<p>Užsakovas</p>	<p>KULTŪROS INFRASTRUKTŪROS CENTRAS Šnapiškių g. 3, LT-09309 Vilnius Tel. +370 5 2724095</p>
<p>Statytojas</p>	<p>BERŽORO ŠV. VYSK. STANISLOVO PARAPIJA Beržoras, LT-90419 Plungės r. Kodas - 191276746 Tel. +370 65659744</p>
<p style="text-align: center;">2022.06</p>	

Užsakovas: **UAB „ARCHITEKTŪRA IDĖJOS REALIZAVIMAS“**

Objektas: **BERŽORO ŠV. STANISLOVO BAŽNYČIA. PLUNGĖS
RAJ. SAV., PLATELIŲ SEN., BERŽORO K.**

Dalis: **architektūriniai fotogrametriniai apmatavimai**




Direktorius
D. Čekanavičius




Vilnius, 2022 liepos mėn.

TURINYS


1. Vakarų fasadas	M 1:100
2. Šiaurės fasadas	M 1:100
3. Rytų fasadas	M 1:100
4. Pietų fasadas	M 1:100
5. Pirmo aukšto planas	M 1:100
6. Antro aukšto planas	M 1:100
7. Pastogės planas	M 1:100
8. Stogo planas	M 1:100
9. Pjūvis 1 - 1	M 1:100
10. Pjūvis 2 - 2	M 1:100

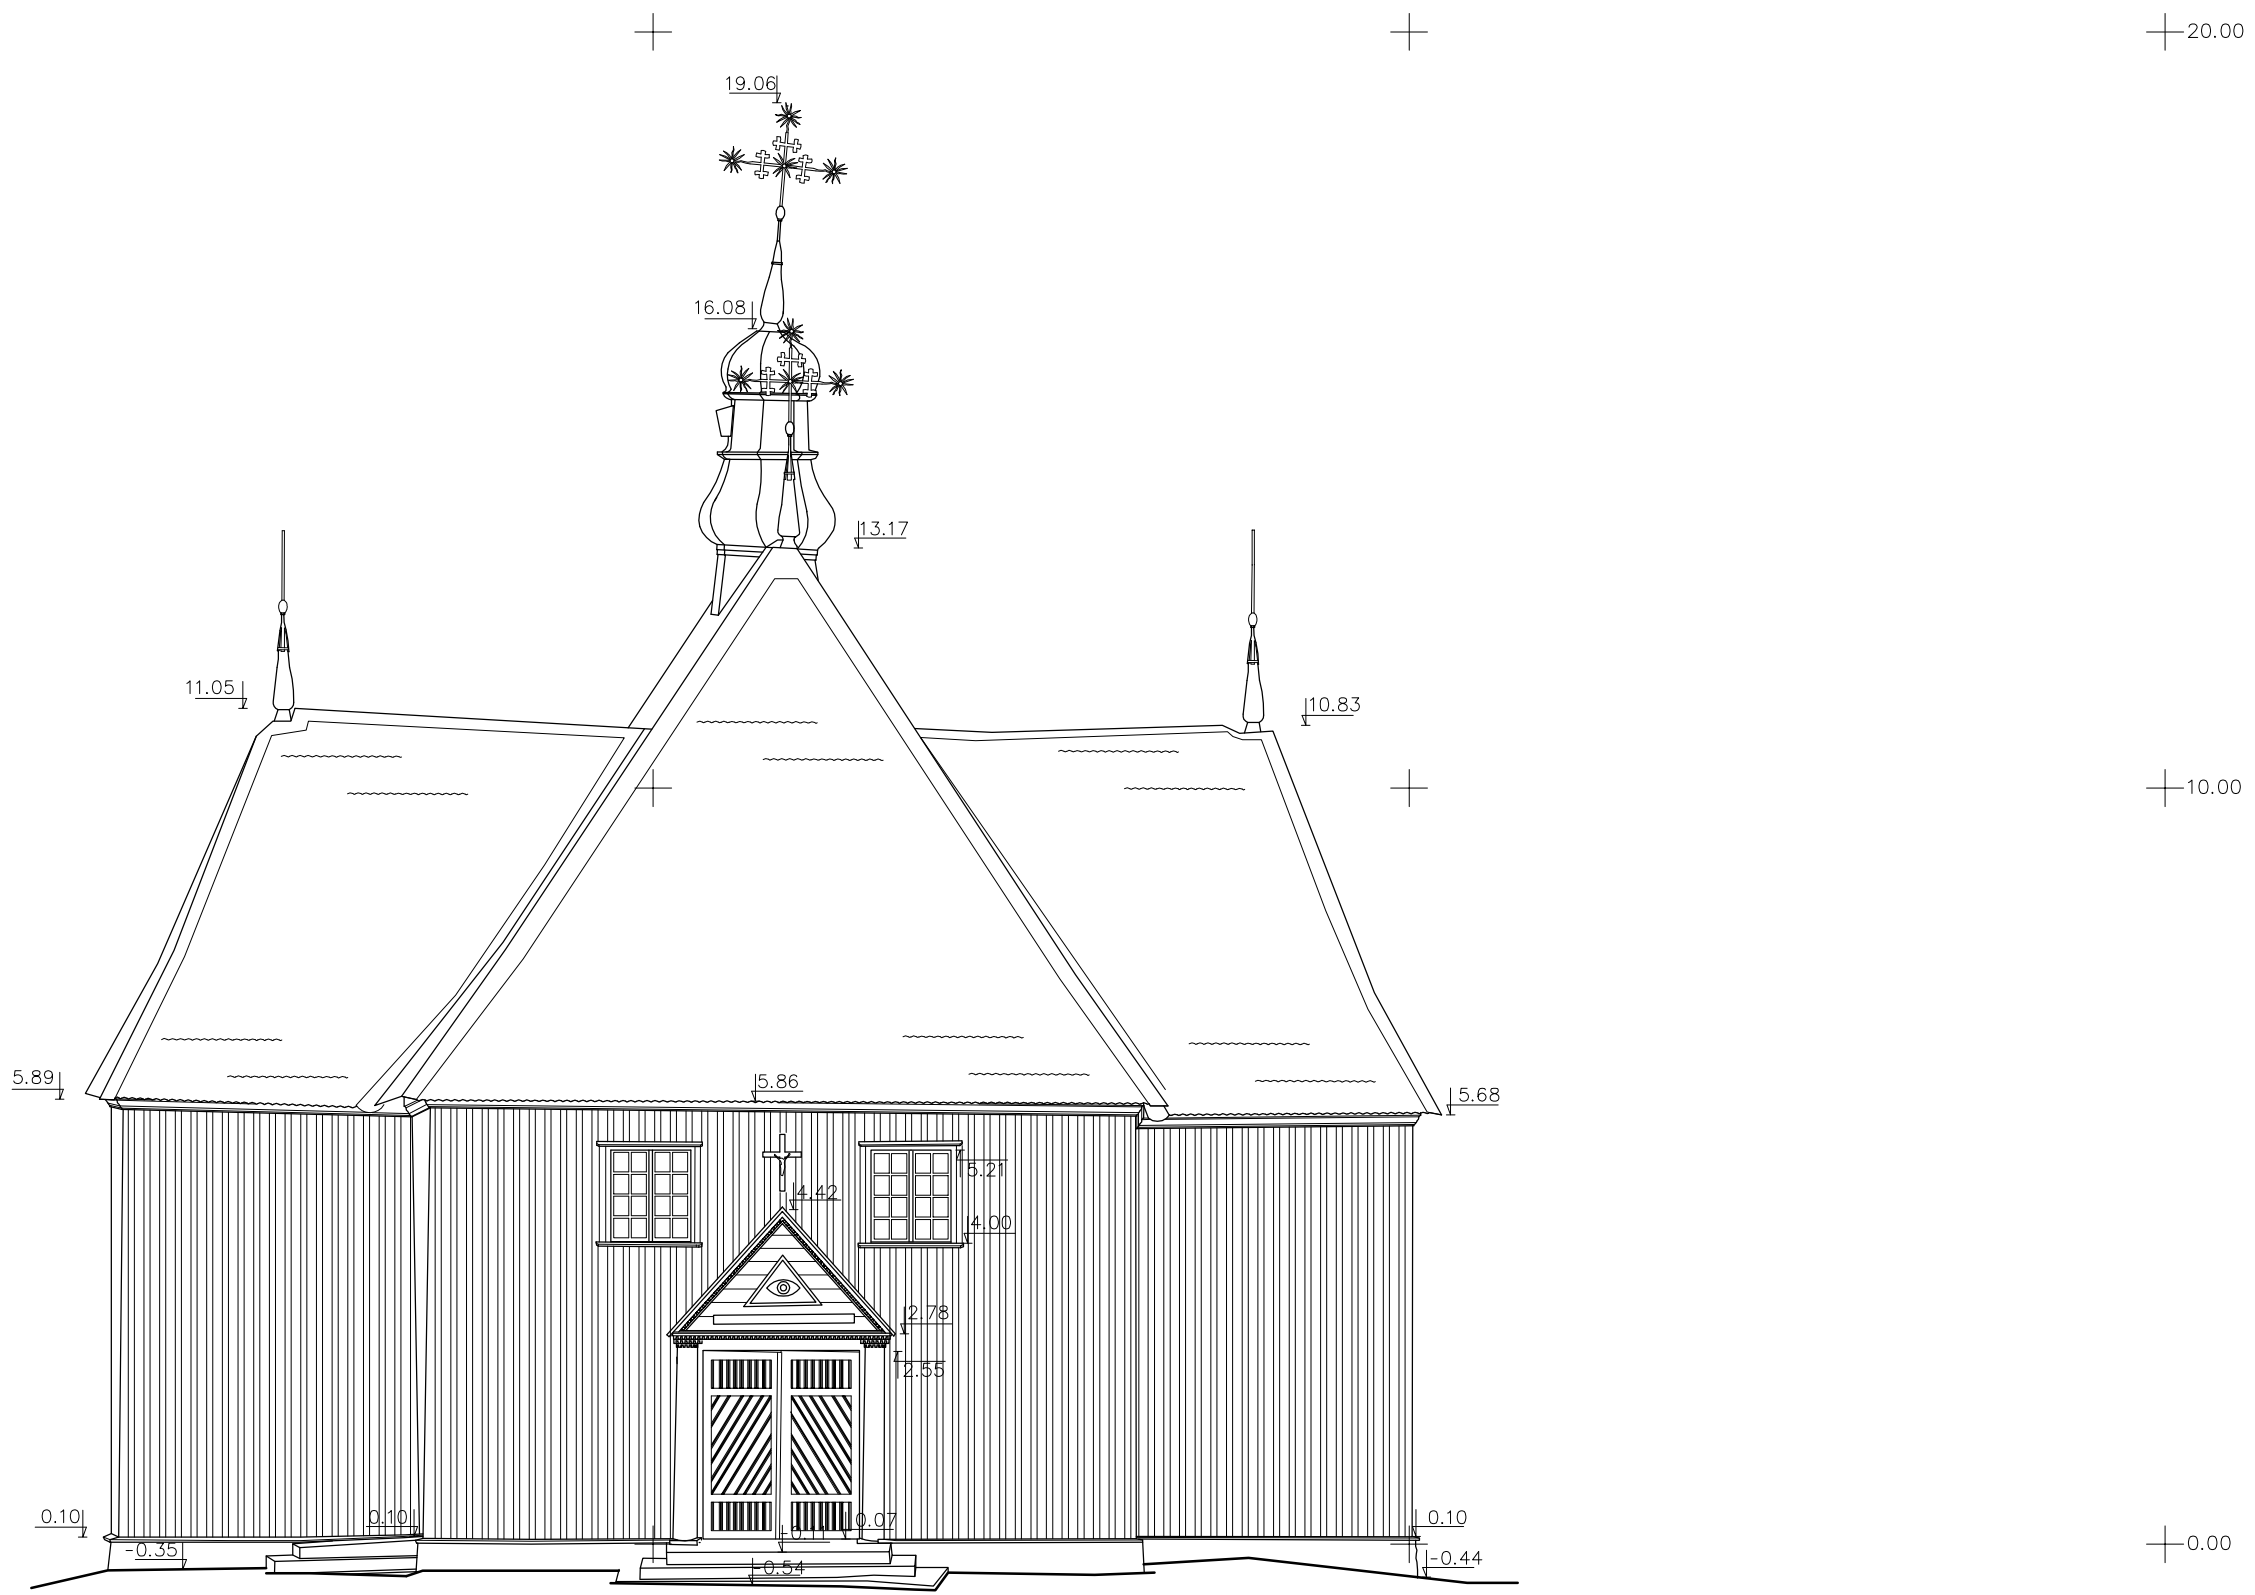


 CAD&F PROJEKT SERVISAS		ARCHITEKTŪRINIAI FOTOGRAMETRINIAI APMATAVIMAI		BERŽORO ŠV. STANISLOVO BAŽNYČIA. PLUNGĖS RAJONO. SAV., PLATELIŲ SEN., BERŽORO K.				
GR.VADOVAS	J.VAITULEVIČIUS			UNIKALUS OBJEKTO KODAS 26954		ARCHITEKTŪRINIAI FOTOGRAMETRINIAI APMATAVIMAI		
FOTOGRAMetrija	J.VAITULEVIČIUS					STADIJA	LAPAS	LAPŲ
ATLIKO	P.MACIJAUSKAS					VAKARŲ FASADAS	M 1:100	PPD
DATA	2022.07							

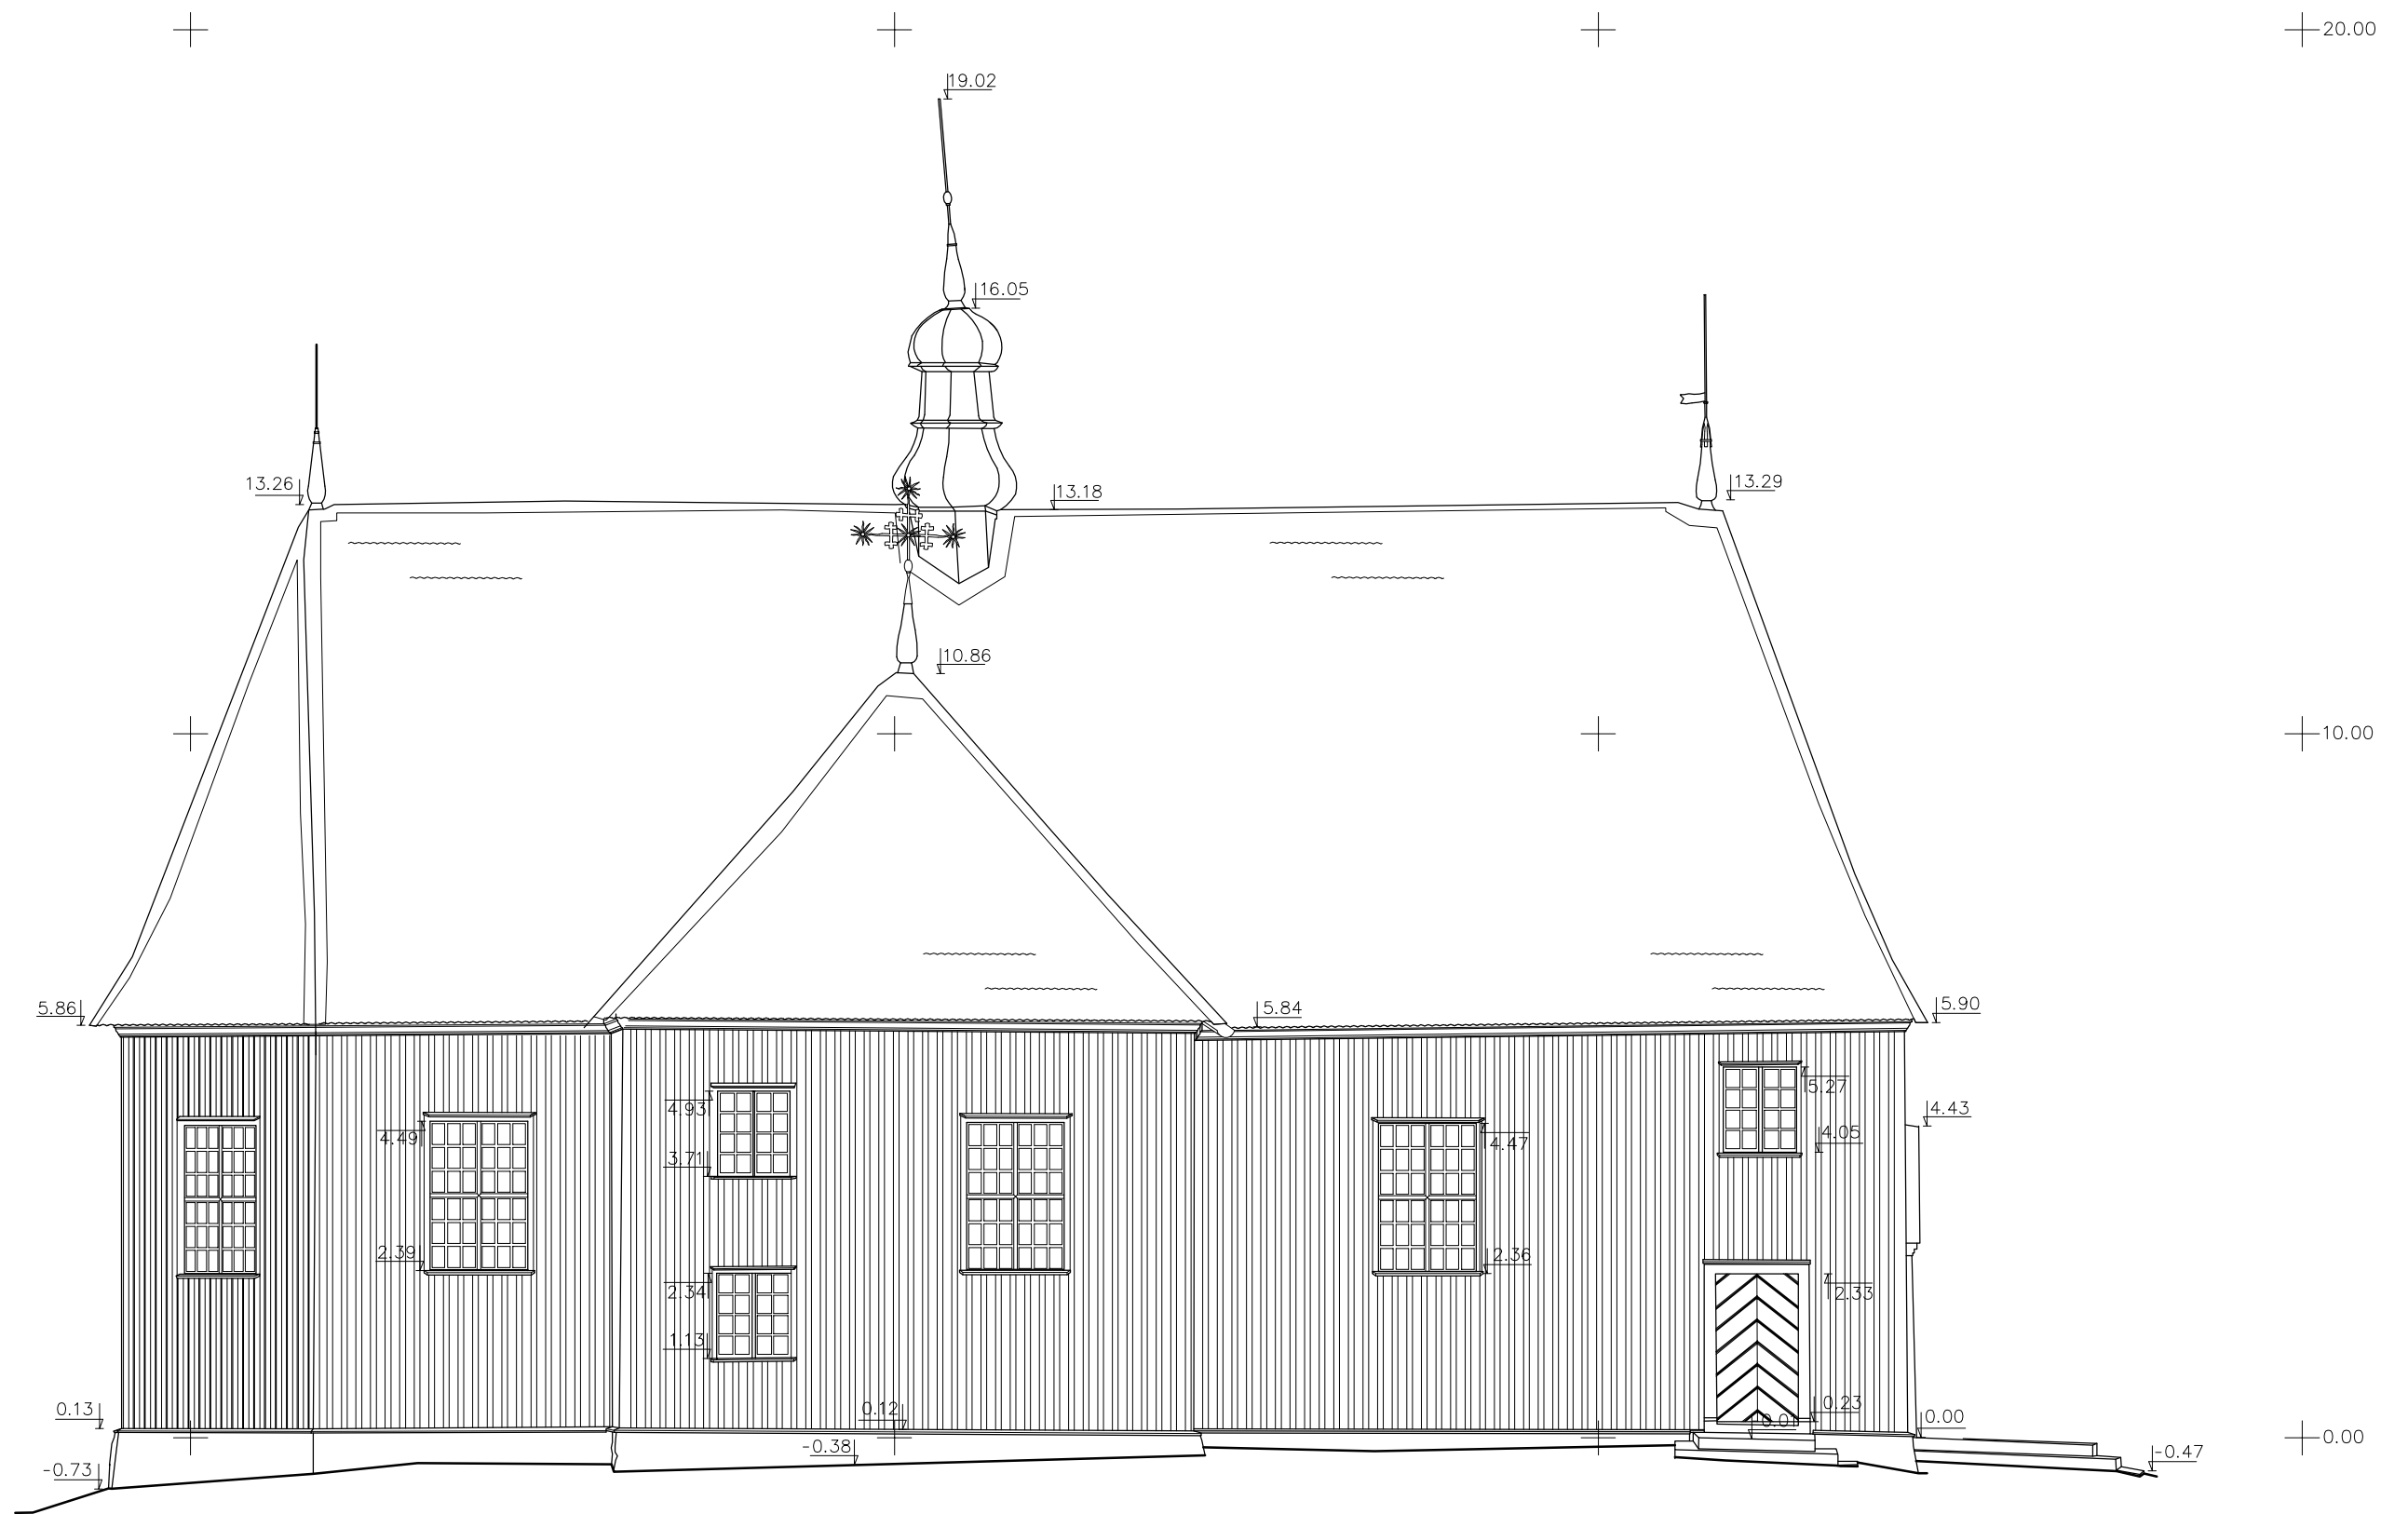


 CAD&F PROJEKT SERVISAS		ARCHITEKTŪRINIAI FOTOGRAMETRINIAI APMATAVIMAI		BERŽORO ŠV. STANISLOVO BAŽNYČIA. PLUNGĖS RAJONO. SAV., PLATELIŲ SEN., BERŽORO K.				
GR.VADOVAS	J.VAITULEVIČIUS	UNIKALUS OBJEKTO KODAS 26954		ARCHITEKTŪRINIAI FOTOGRAMETRINIAI APMATAVIMAI				
FOTOGRAMetriJA	J.VAITULEVIČIUS			ŠIAURĖS FASADAS	M 1:100	STADIJA	LAPAS	LAPŲ
ATLIKO	P.MACIJAUSKAS					PPD	2	10
DATA	2022.07							

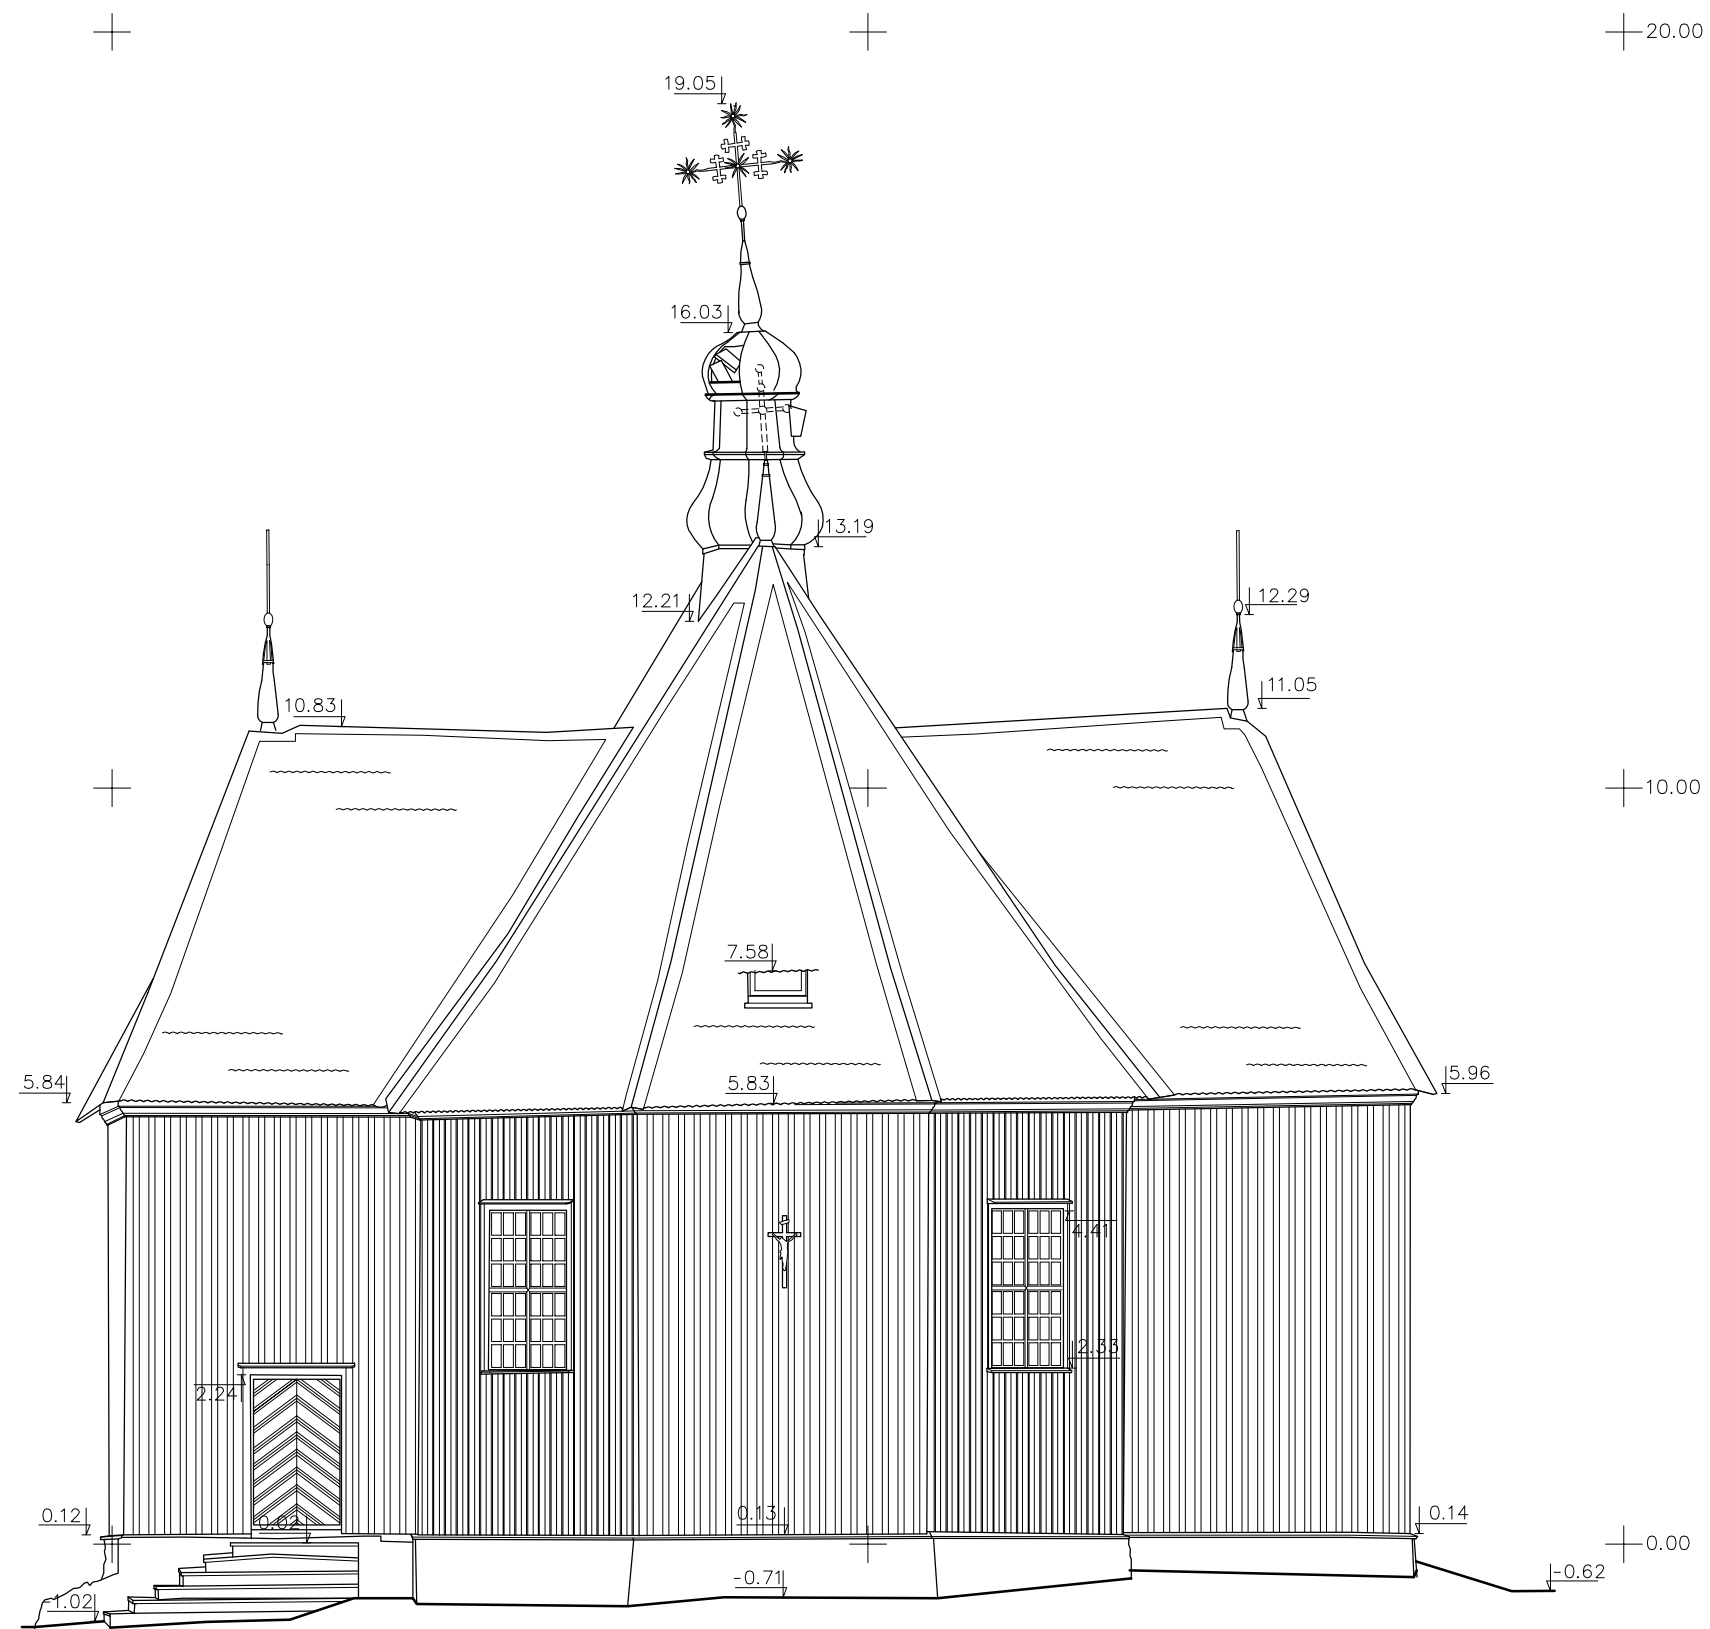

 CAD&F PROJEKT SERVISAS		ARCHITEKTŪRINIAI FOTOGRAMETRINIAI APMATAVIMAI		BERŽORO ŠV. STANISLOVO BAŽNYČIA. PLUNGĖS RAJONO. SAV., PLATELIŲ SEN., BERŽORO K.				
GR.VADOVAS	J.VAITULEVIČIUS	UNIKALUS OBJEKTO KODAS 26954		ARCHITEKTŪRINIAI FOTOGRAMETRINIAI APMATAVIMAI				
FOTOGRAMetrija	J.VAITULEVIČIUS							
ATLIKO	P.MACIJASKAS	RYTŲ FASADAS		M 1:100		STADIJA	LAPAS	LAPŲ
DATA	2022.07					PPD	3	10

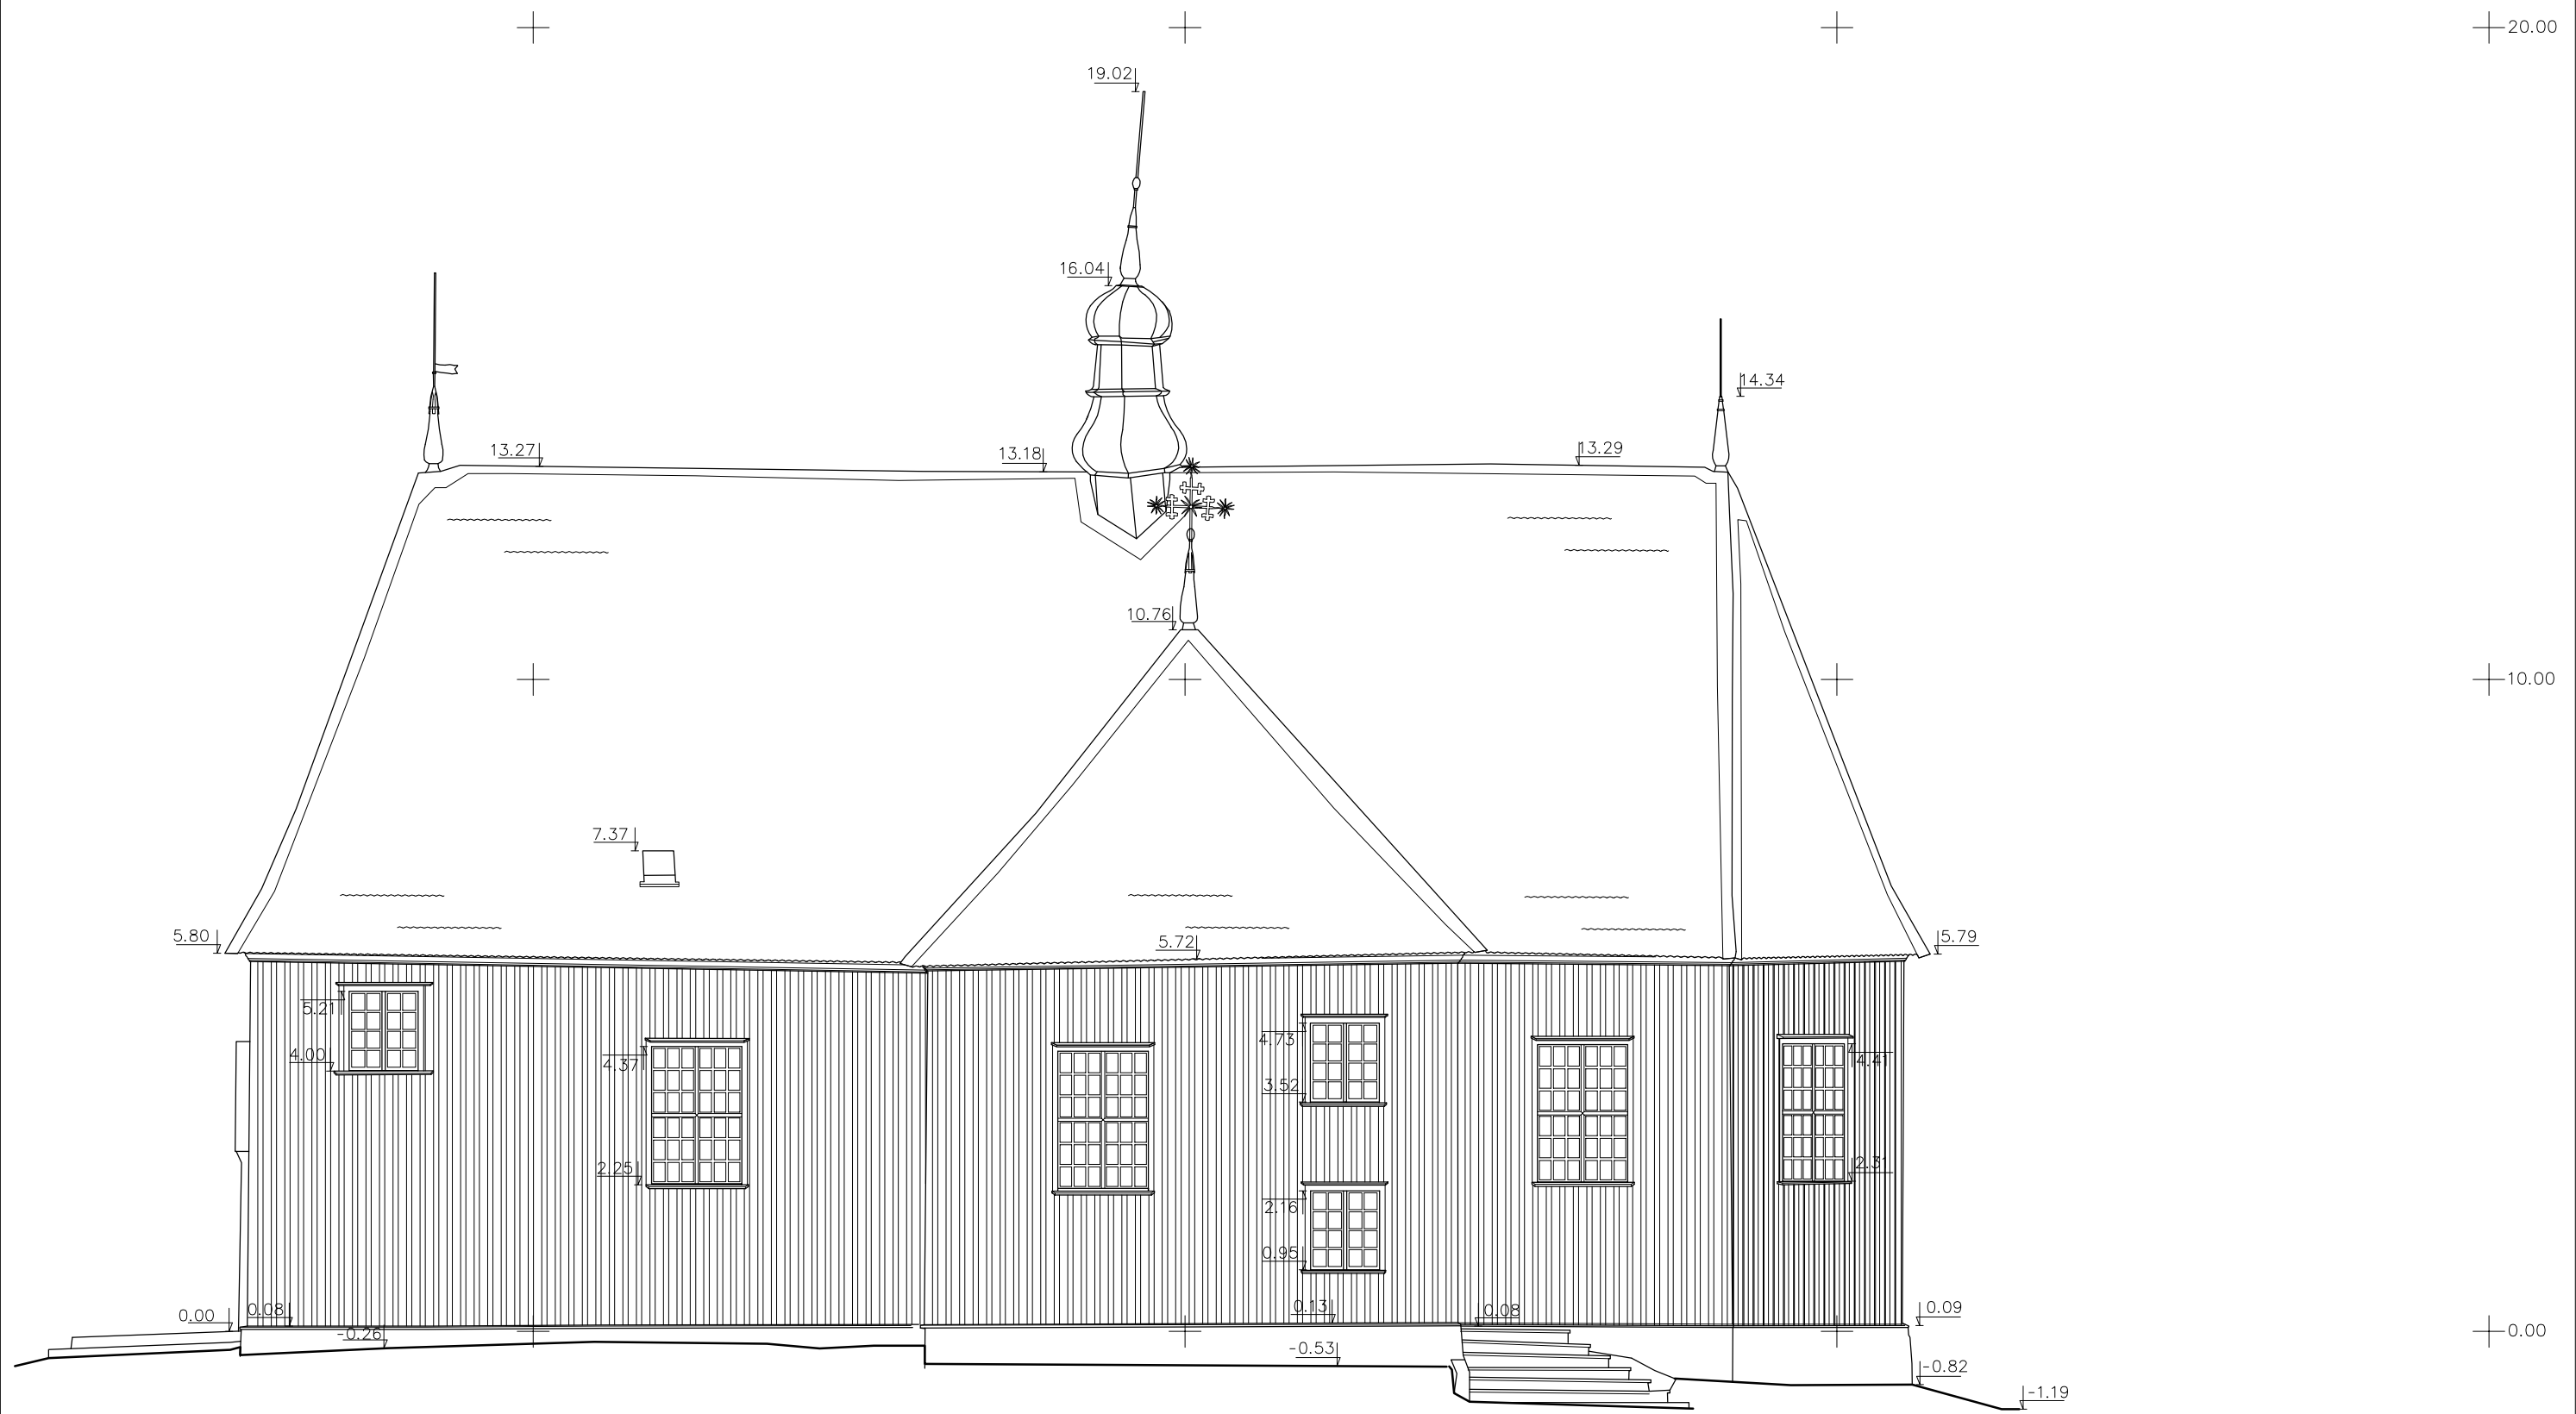


 CAD&F PROJEKT SERVISAS		ARCHITEKTŪRINIAI FOTOGRAMETRINIAI APMATAVIMAI		BERŽORO ŠV. STANISLOVO BAŽNYČIA. PLUNGĖS RAJONO. SAV., PLATELIŲ SEN., BERŽORO K.				
GR.VADOVAS	J.VAITULEVIČIUS	UNIKALUS OBJEKTO KODAS 26954		ARCHITEKTŪRINIAI FOTOGRAMETRINIAI APMATAVIMAI				
FOTOGRAMetriJA	J.VAITULEVIČIUS							
ATLIKO	P.MACIJAUSKAS	PIETŲ FASADAS		M 1:100		STADIJA	LAPAS	LAPŲ
DATA	2022.07					PPD	4	10

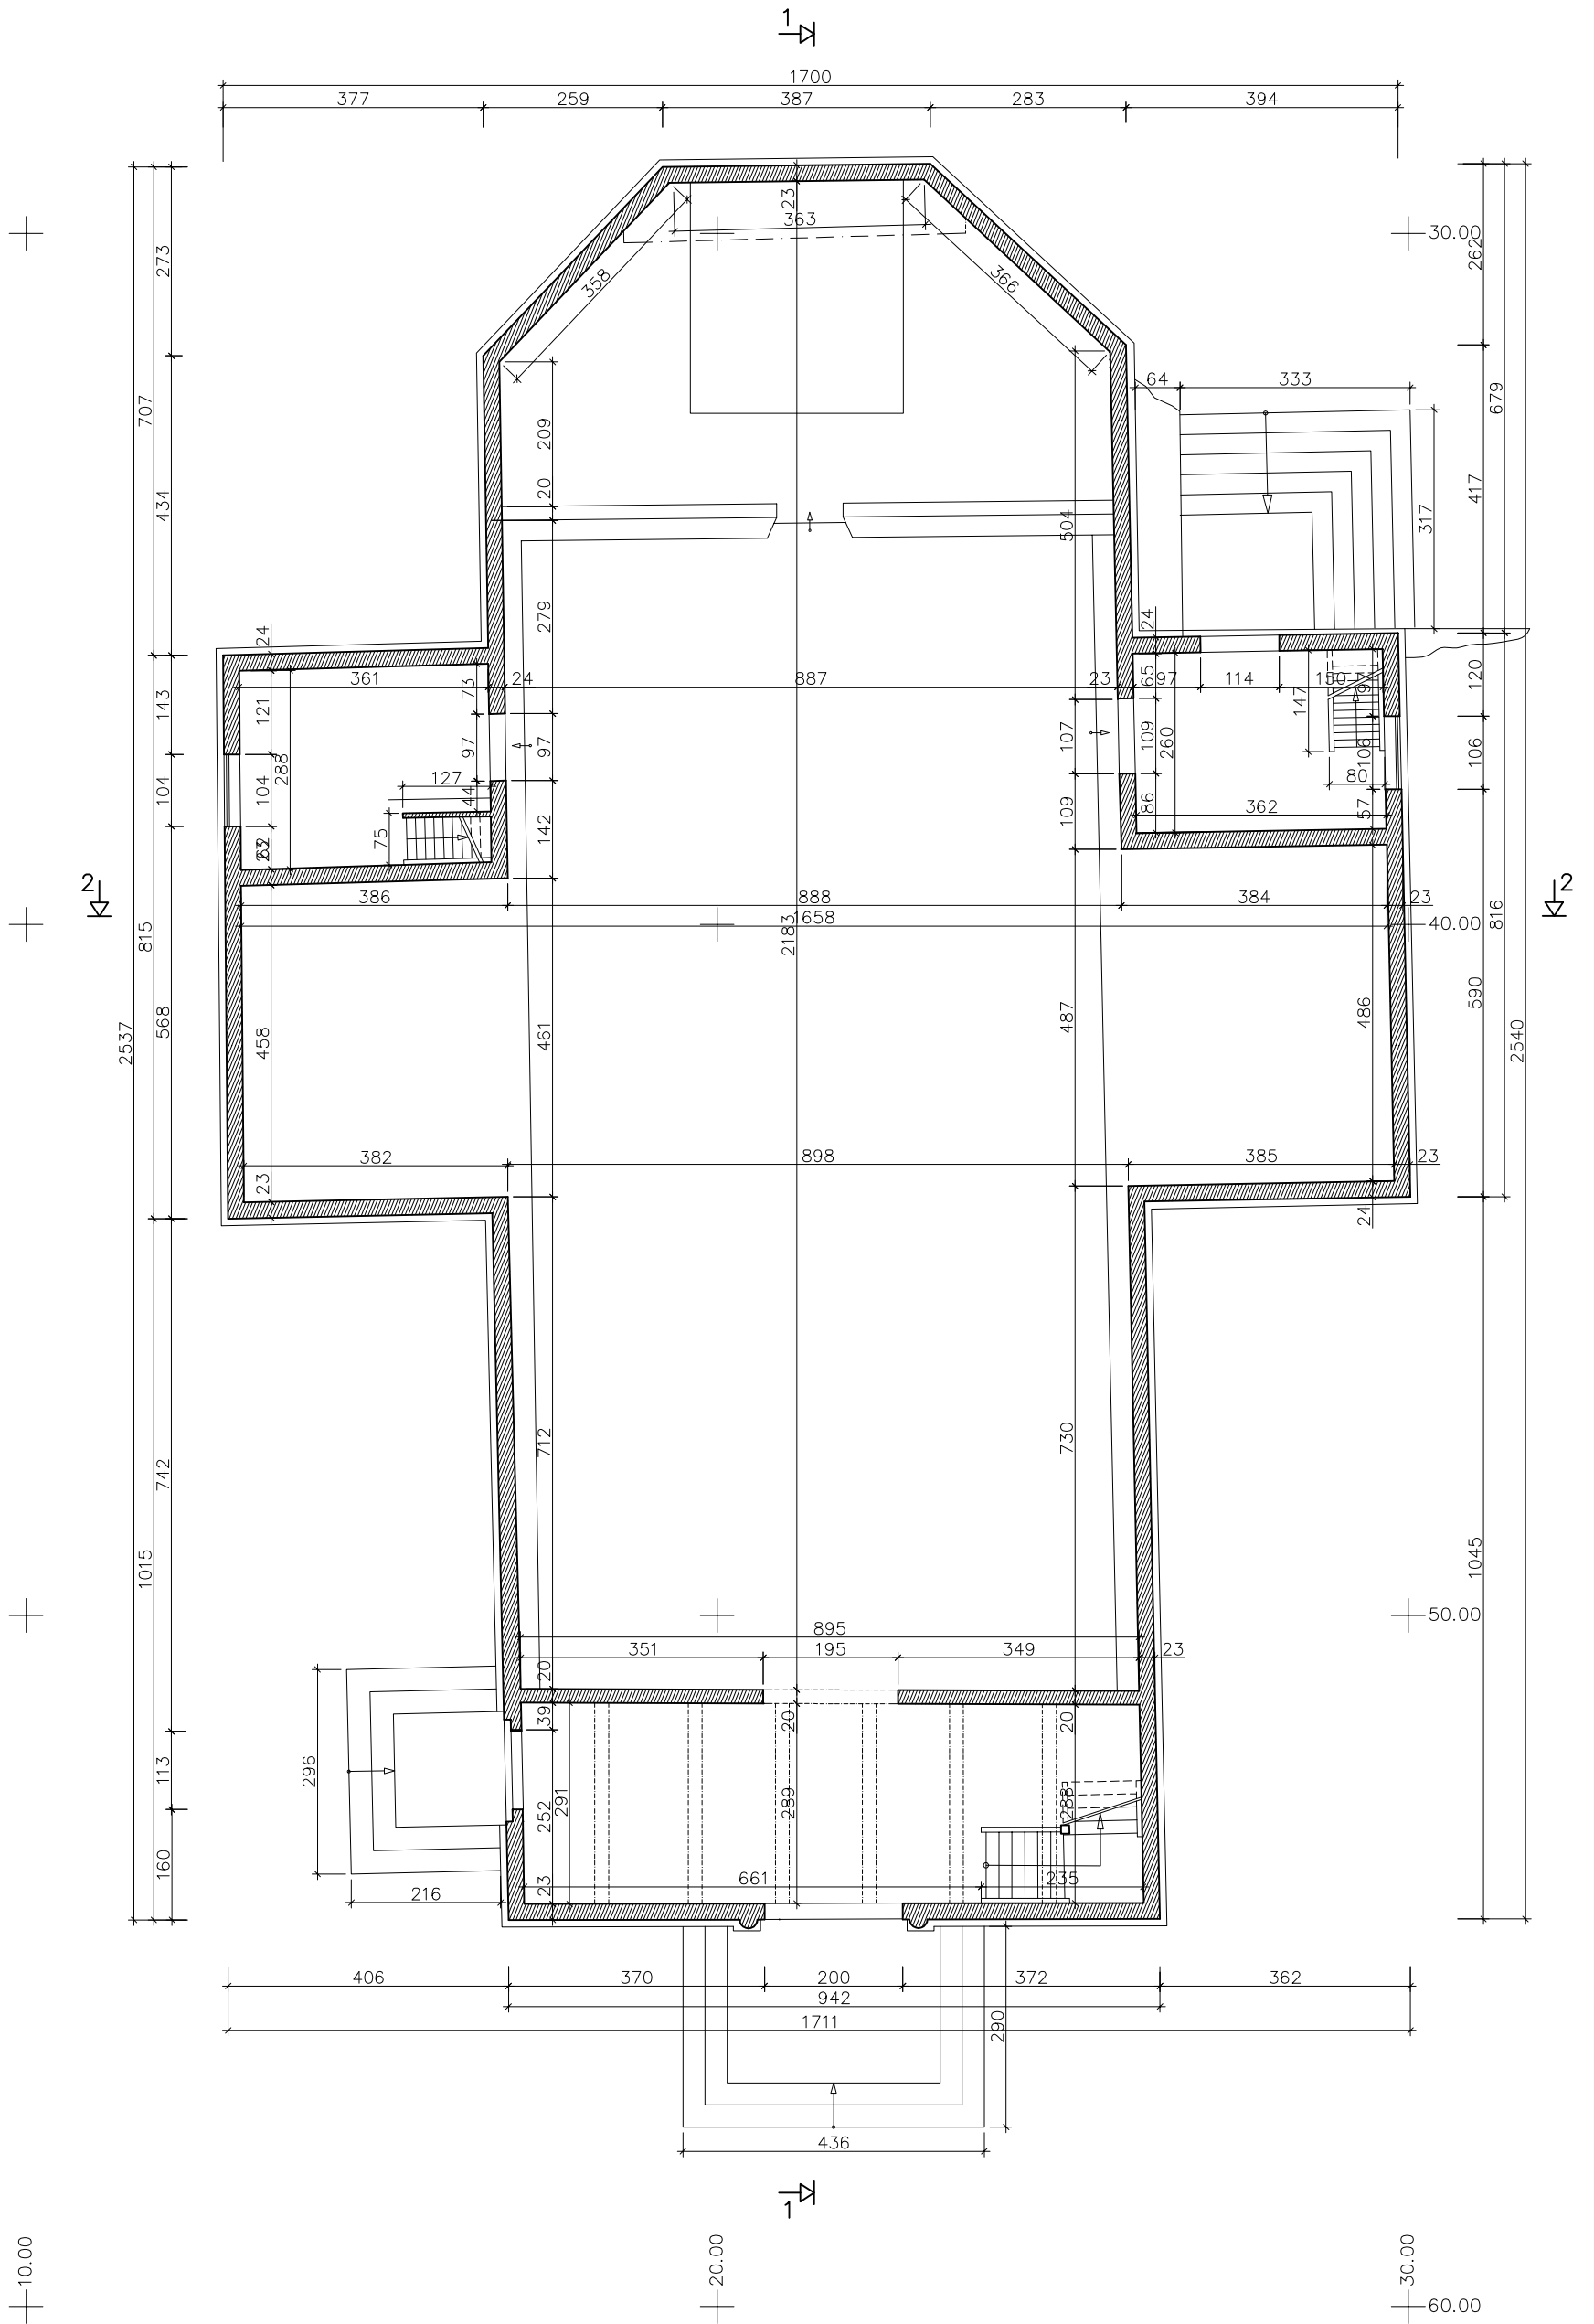


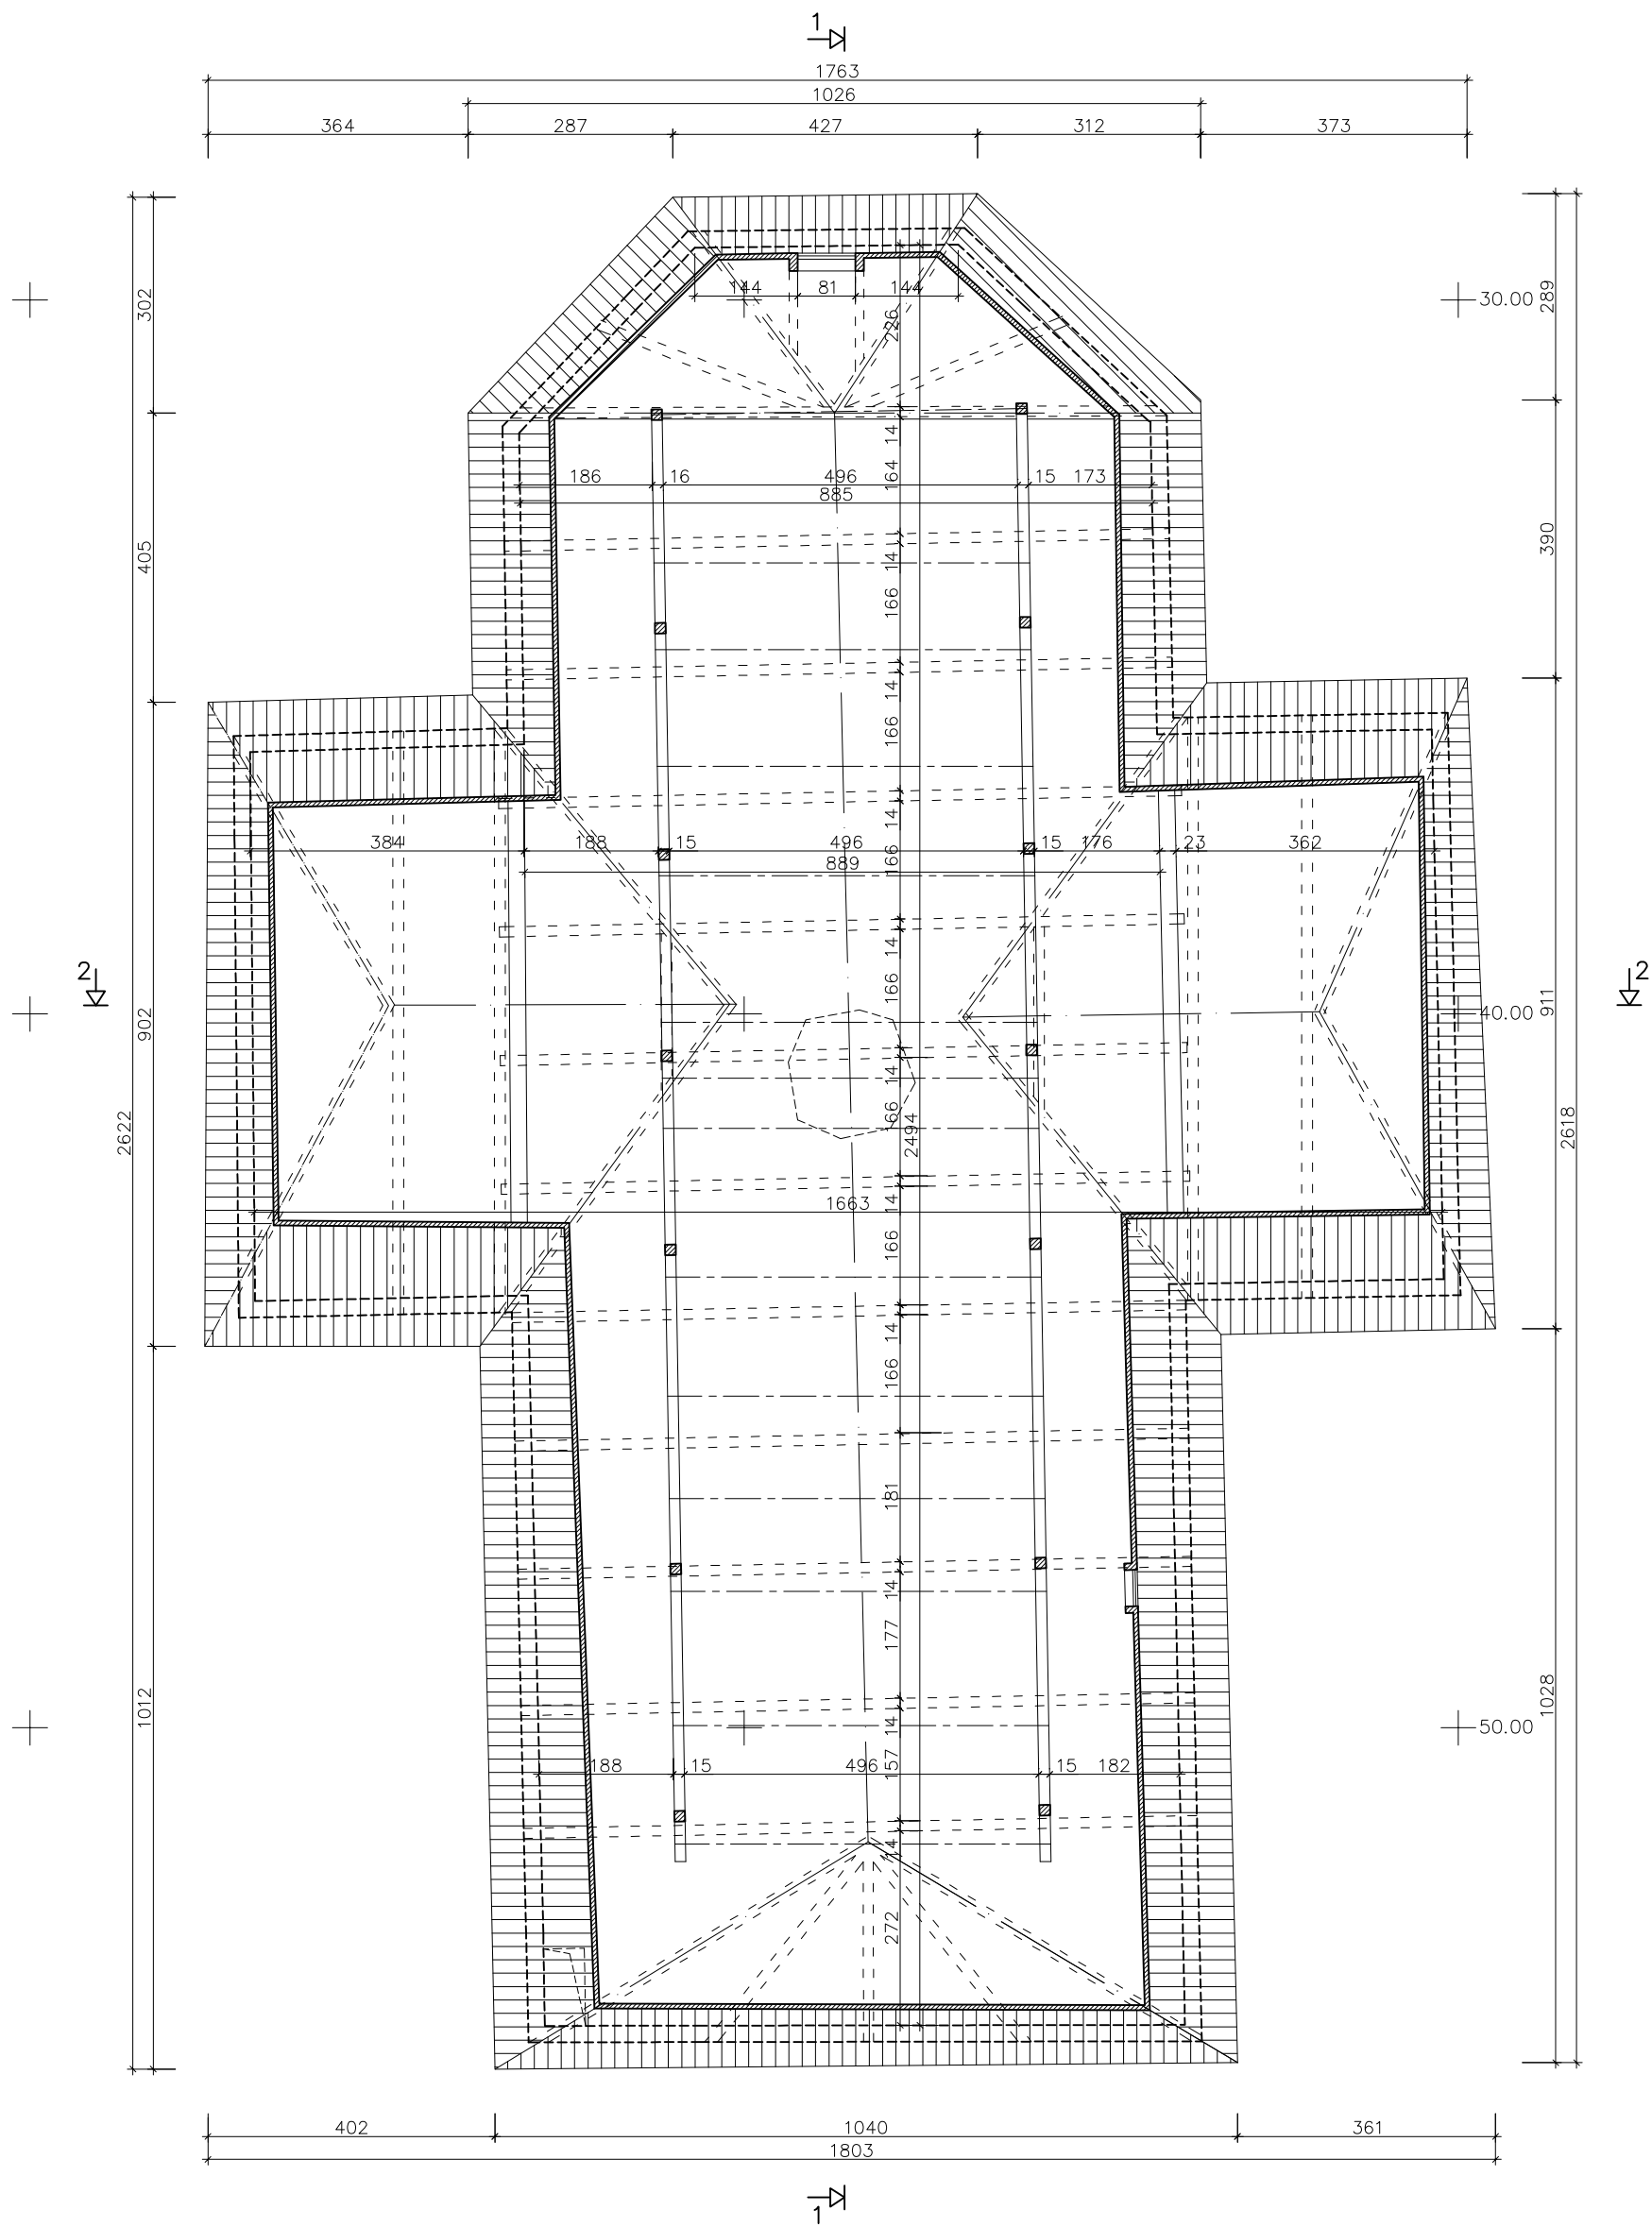
ARCHITEKTŪRINIAI
FOTOGRAMETRINIAI
APMATAVIMAI


BERŽORO ŠV. STANISLOVO BAŽNYČIA.
PLUNGĖS RAJONO. SAV., PLATELIŲ SEN., BERŽORO K.


GR.VADOVAS	J.VAITULEVIČIUS	UNIKALUS OBJEKTO KODAS 26954	ARCHITEKTŪRINIAI FOTOGRAMETRINIAI APMATAVIMAI		
FOTOGRAMetriJA	J.VAITULEVIČIUS		PIRMO AUKŠTO PLANAS M 1:100	STADIJA	LAPAS
ATLIKO	P.MACIJASKAS	DATA 2022.07		PPD	5

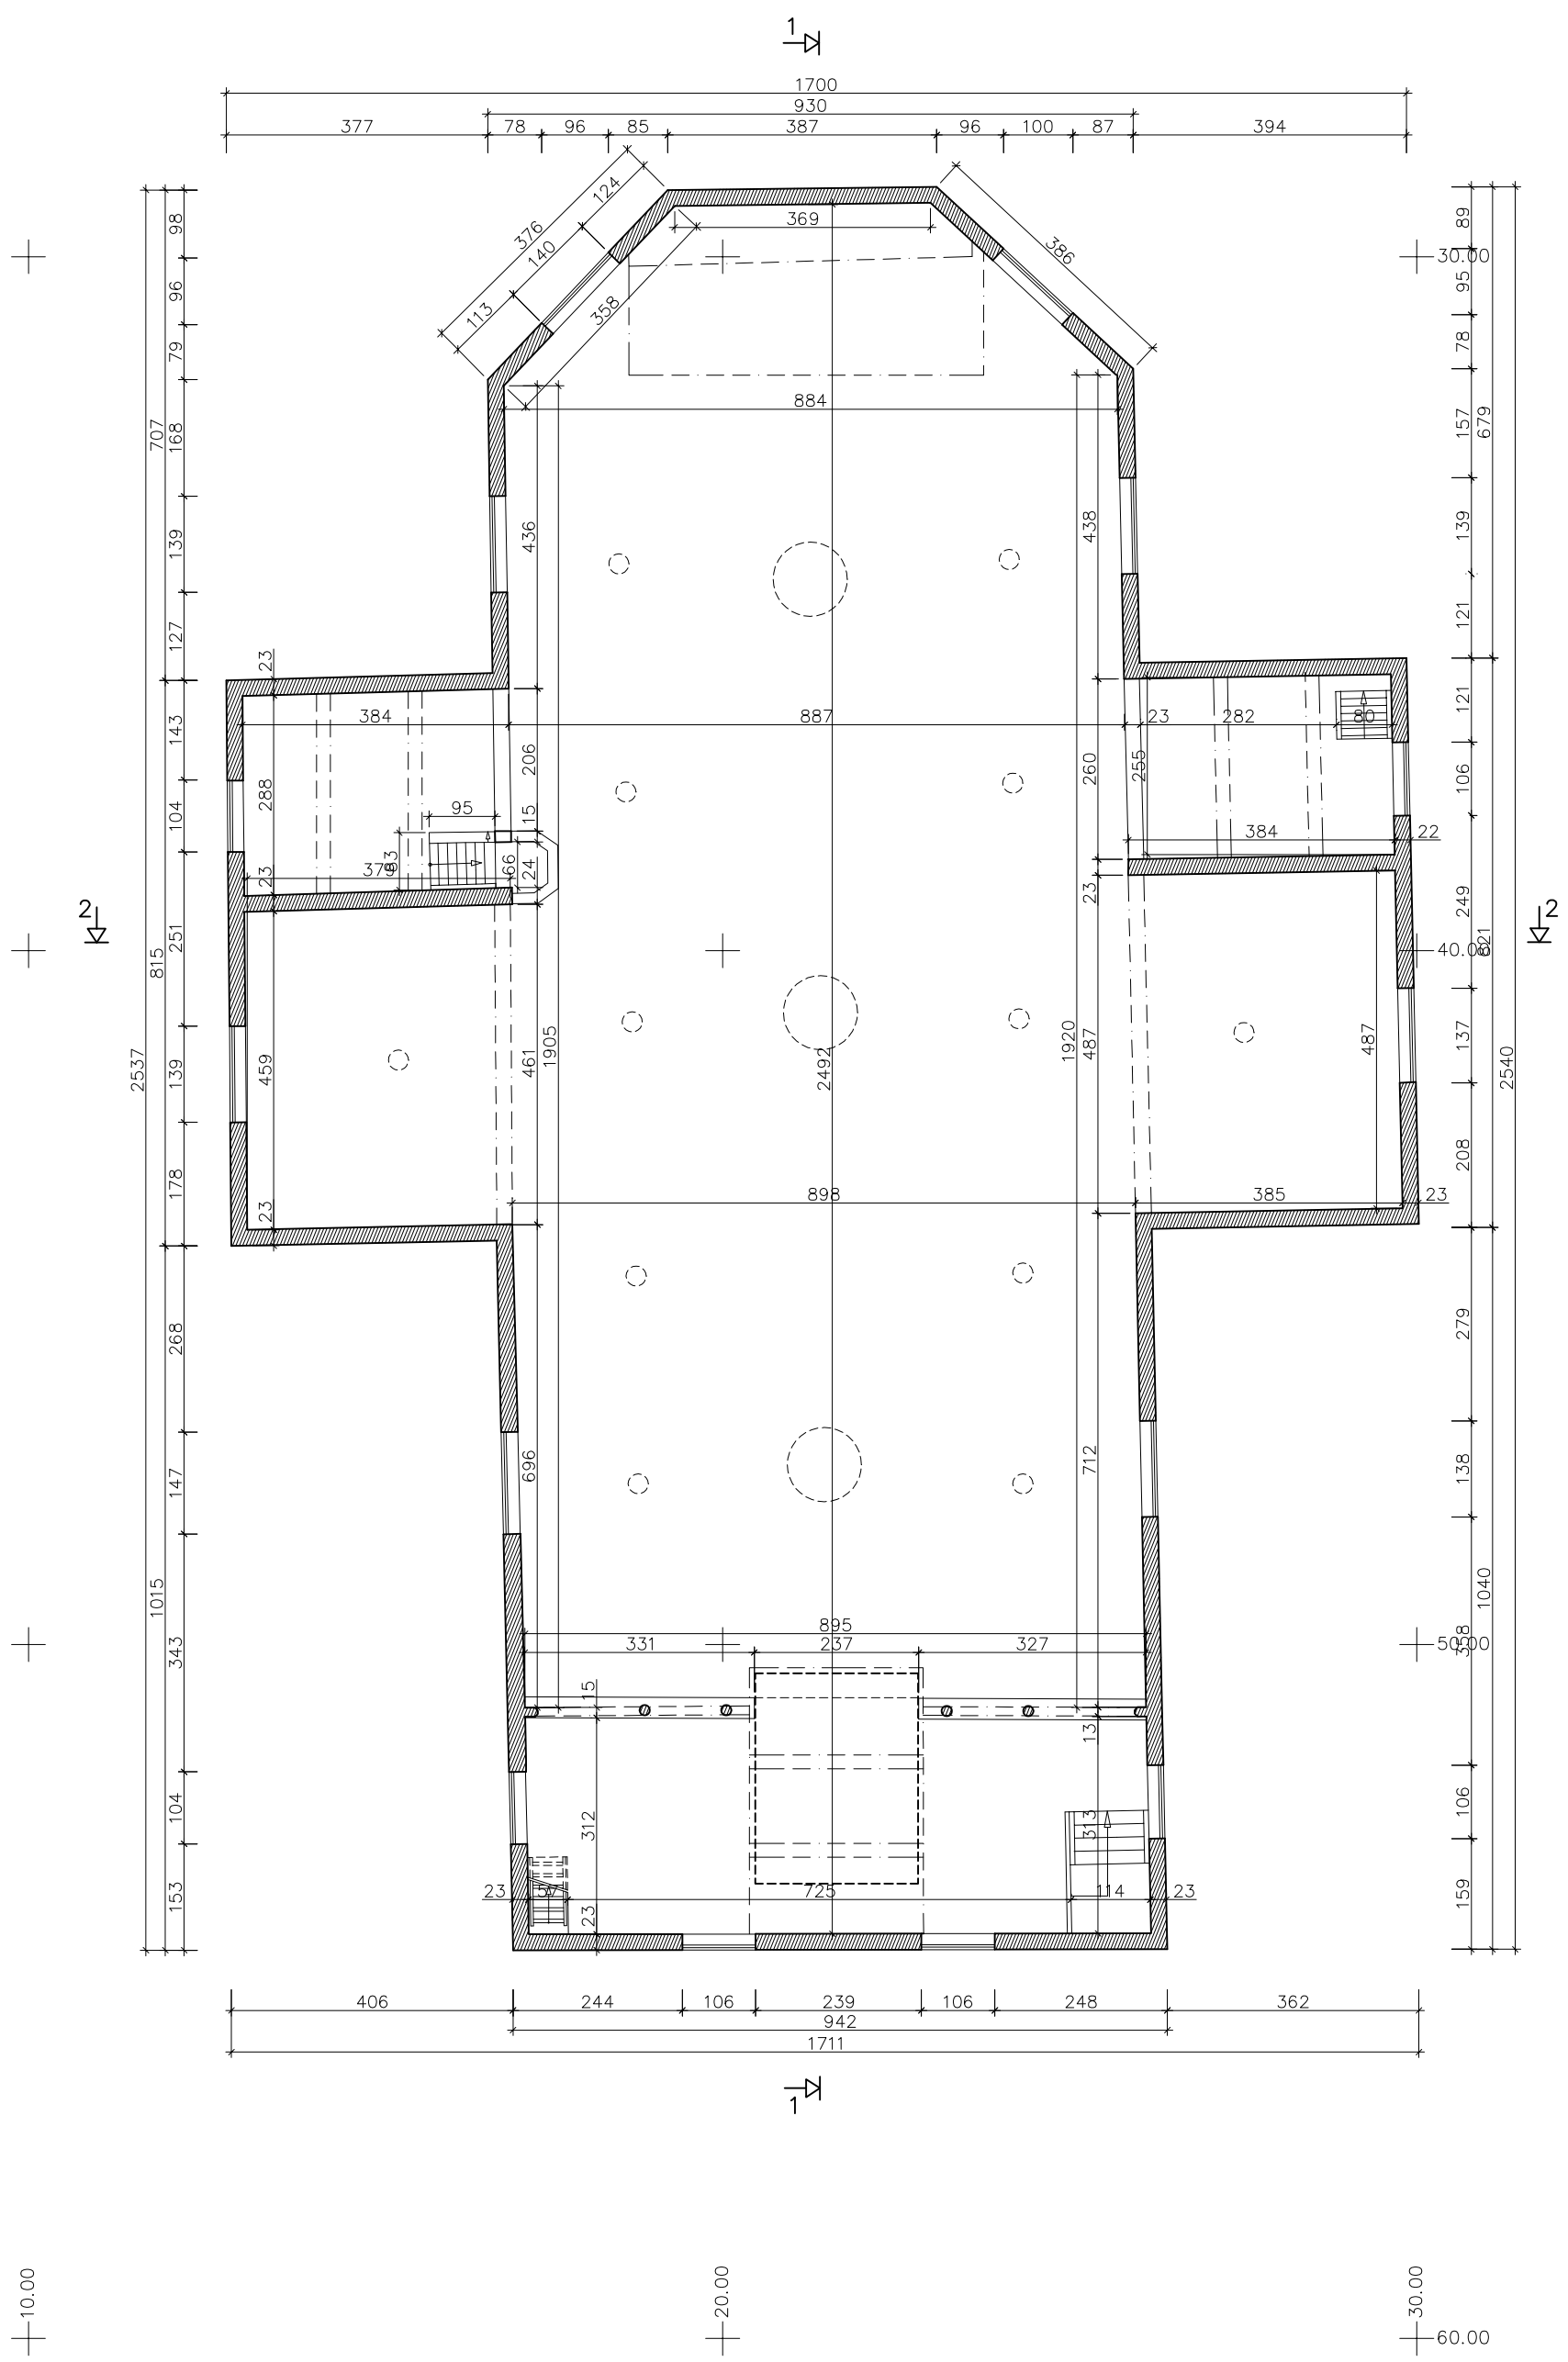


		ARCHITEKTŪRINIAI FOTOGRAMETRINIAI APMATAVIMAI		BERŽORO ŠV. STANISLOVO BAŽNYČIA. PLUNGĖS RAJONO. SAV., PLATELIŲ SEN., BERŽORO K.		
GR. VADOVAS	J. VAITULEVIČIUS	UNIKALUS OBJEKTO KODAS 26954		ARCHITEKTŪRINIAI FOTOGRAMETRINIAI APMATAVIMAI		
FOTOGRAMETRIJA	J. VAITULEVIČIUS			ANTRŲ AUKŠTO PLANAS M 1:100	STADIJA	LAPAS
ATLIKO	P. MACIJAUSKAS	PPD	6		10	
DATA	2022.07					




		ARCHITEKTŪRINIAI FOTOGRAMETRINIAI APMATAVIMAI		BERŽORO ŠV. STANISLOVO BAŽNYČIA. PLUNGĖS RAJONO. SAV., PLATELIŲ SEN., BERŽORO K.		
GR.VADOVAS	J.VAITULEVIČIUS			UNIKALUS OBJEKTO KODAS 26954		ARCHITEKTŪRINIAI FOTOGRAMETRINIAI APMATAVIMAI
FOTOGRAMetriJA	J.VAITULEVIČIUS					
ATLIKO	P.MACIJASKAS			PASTOGĖS PLANAS M 1:100		STADIJA LAPAS LAPŲ
DATA	2022.07					PPD 7 10

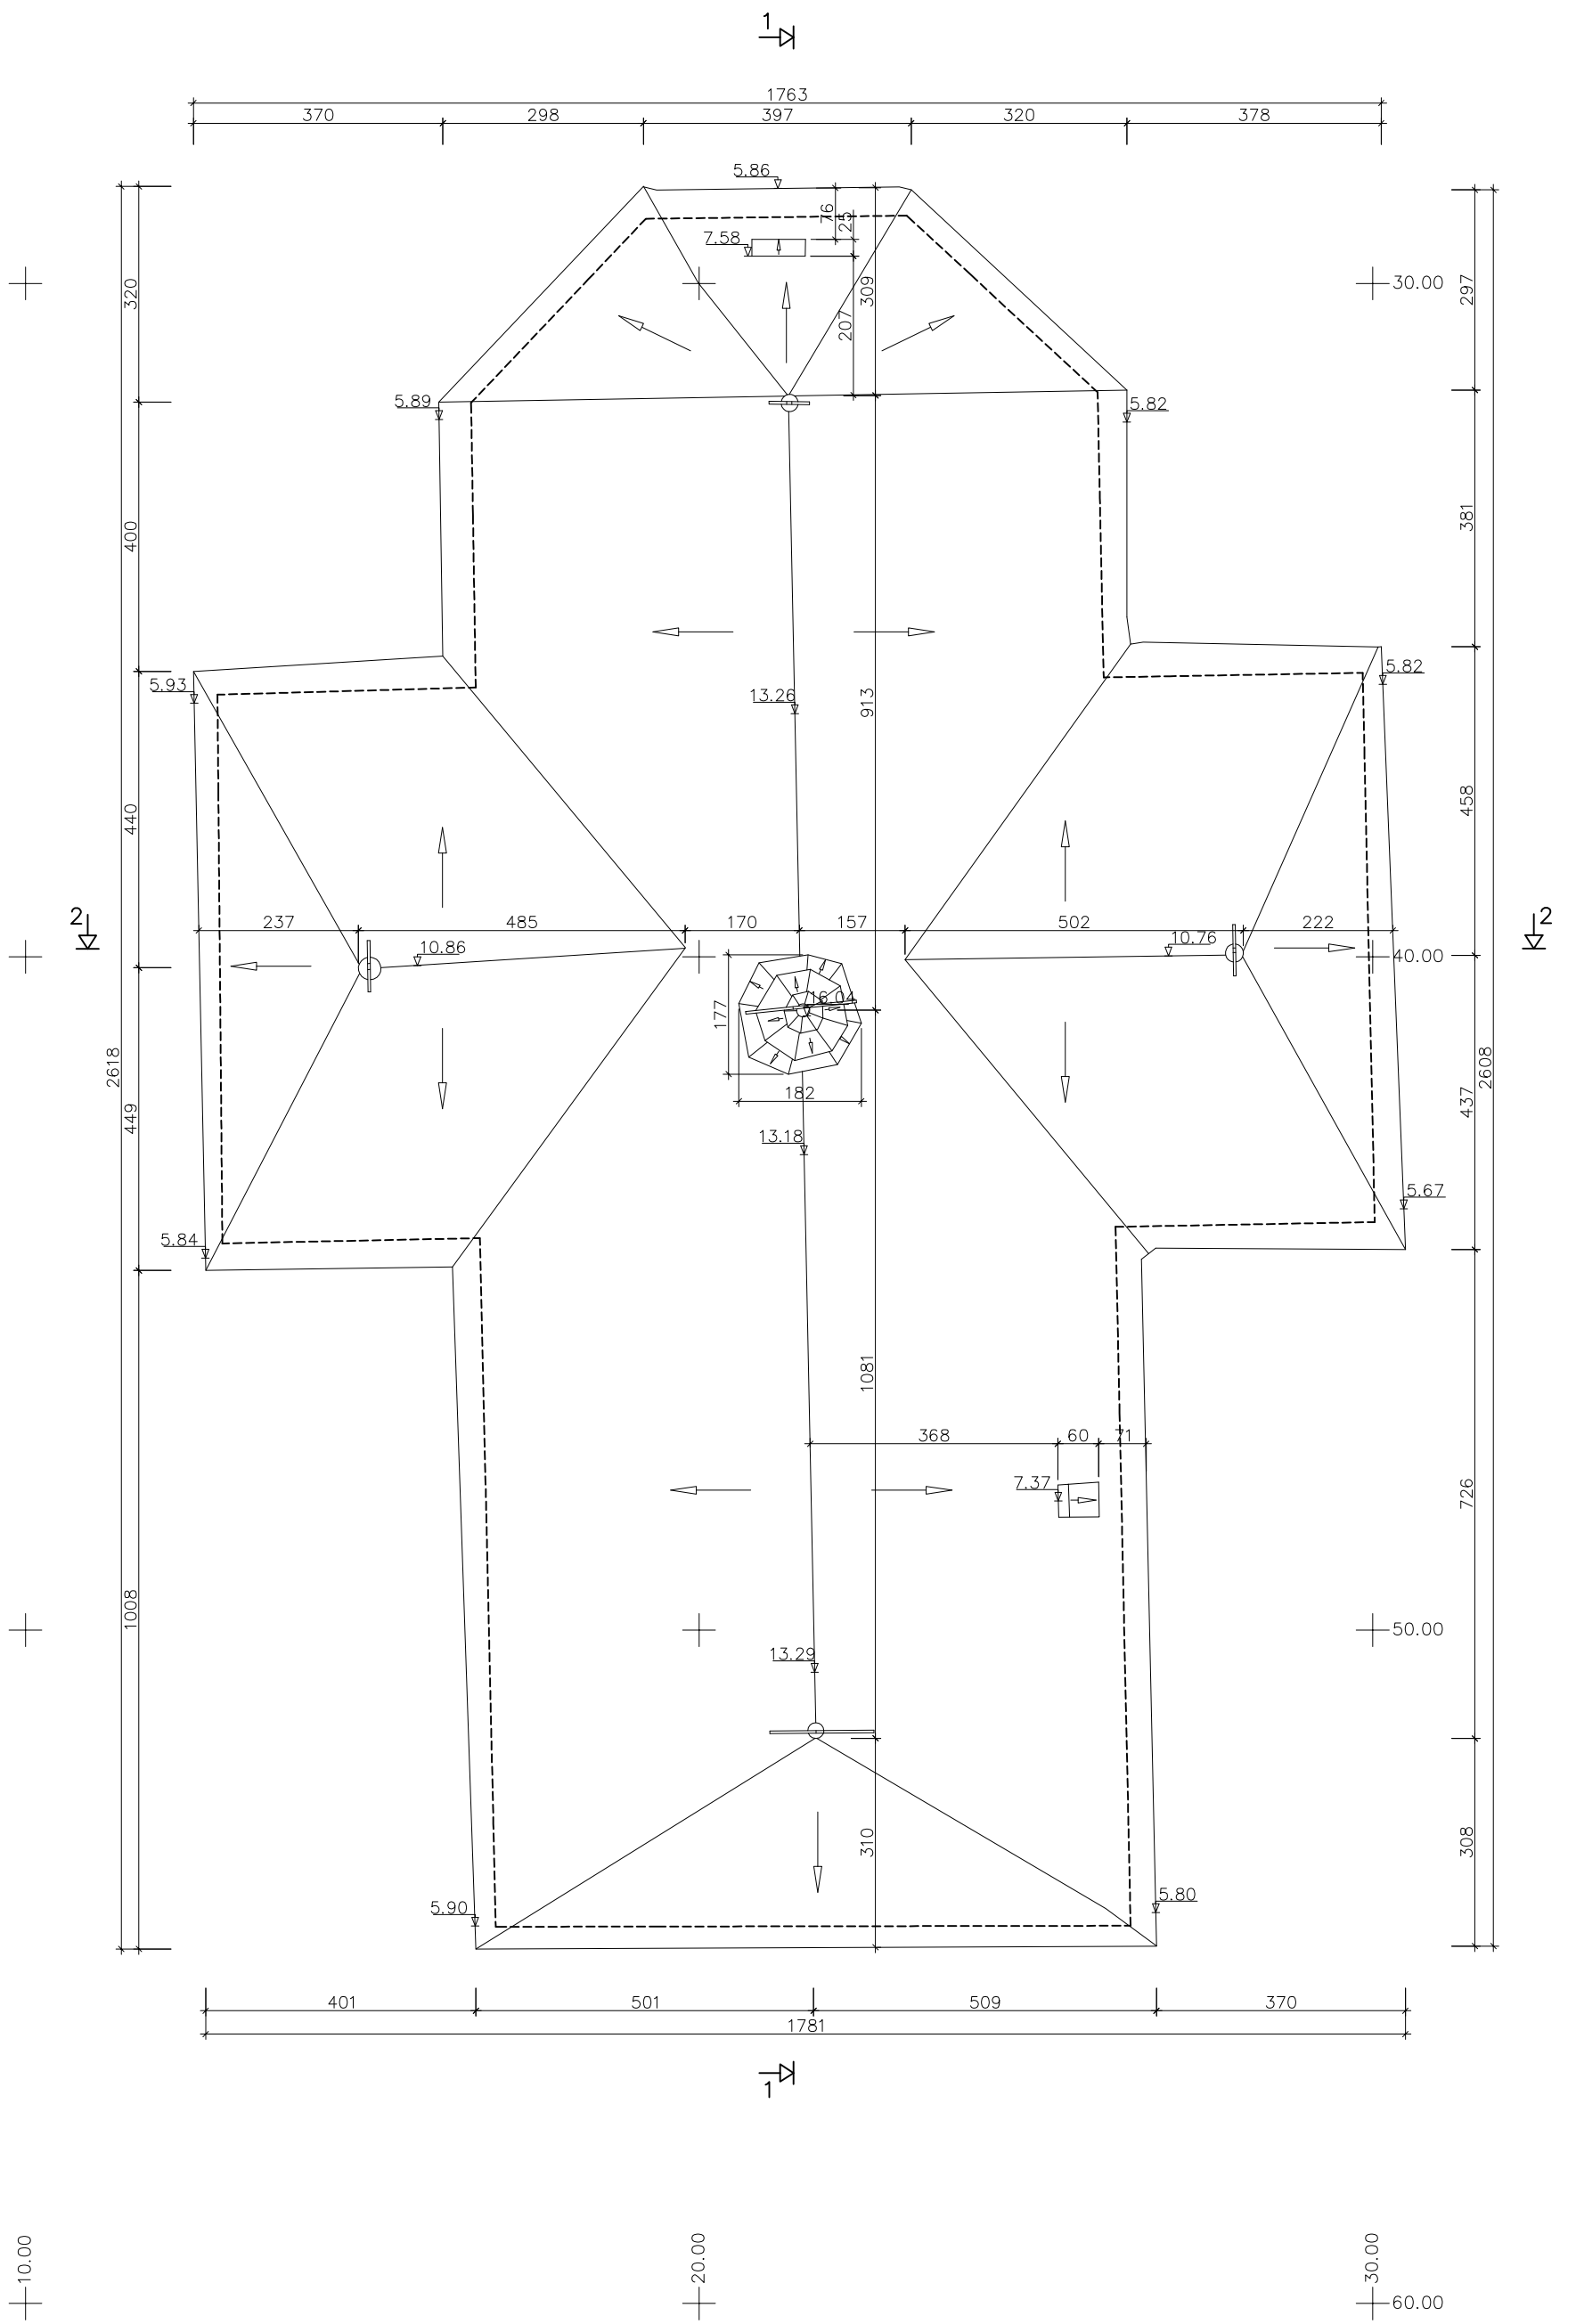

		ARCHITEKTŪRINIAI FOTOGRAMETRINIAI APMATAVIMAI		BERŽORO ŠV. STANISLOVO BAŽNYČIA. PLUNGĖS RAJONO. SAV., PLATELIŲ SEN., BERŽORO K.		
GR. VADOVAS	J. VAITULEVIČIUS	UNIKALUS OBJEKTO KODAS 26954		ARCHITEKTŪRINIAI FOTOGRAMETRINIAI APMATAVIMAI		
FOTOGRAMetriJA	J. VAITULEVIČIUS			STADIJA LAPAS LAPŲ		
ATLIKO	P. MACIJASKAS	STOGO PLANAS M 1:100		PPD	8	10
DATA	2022.07					

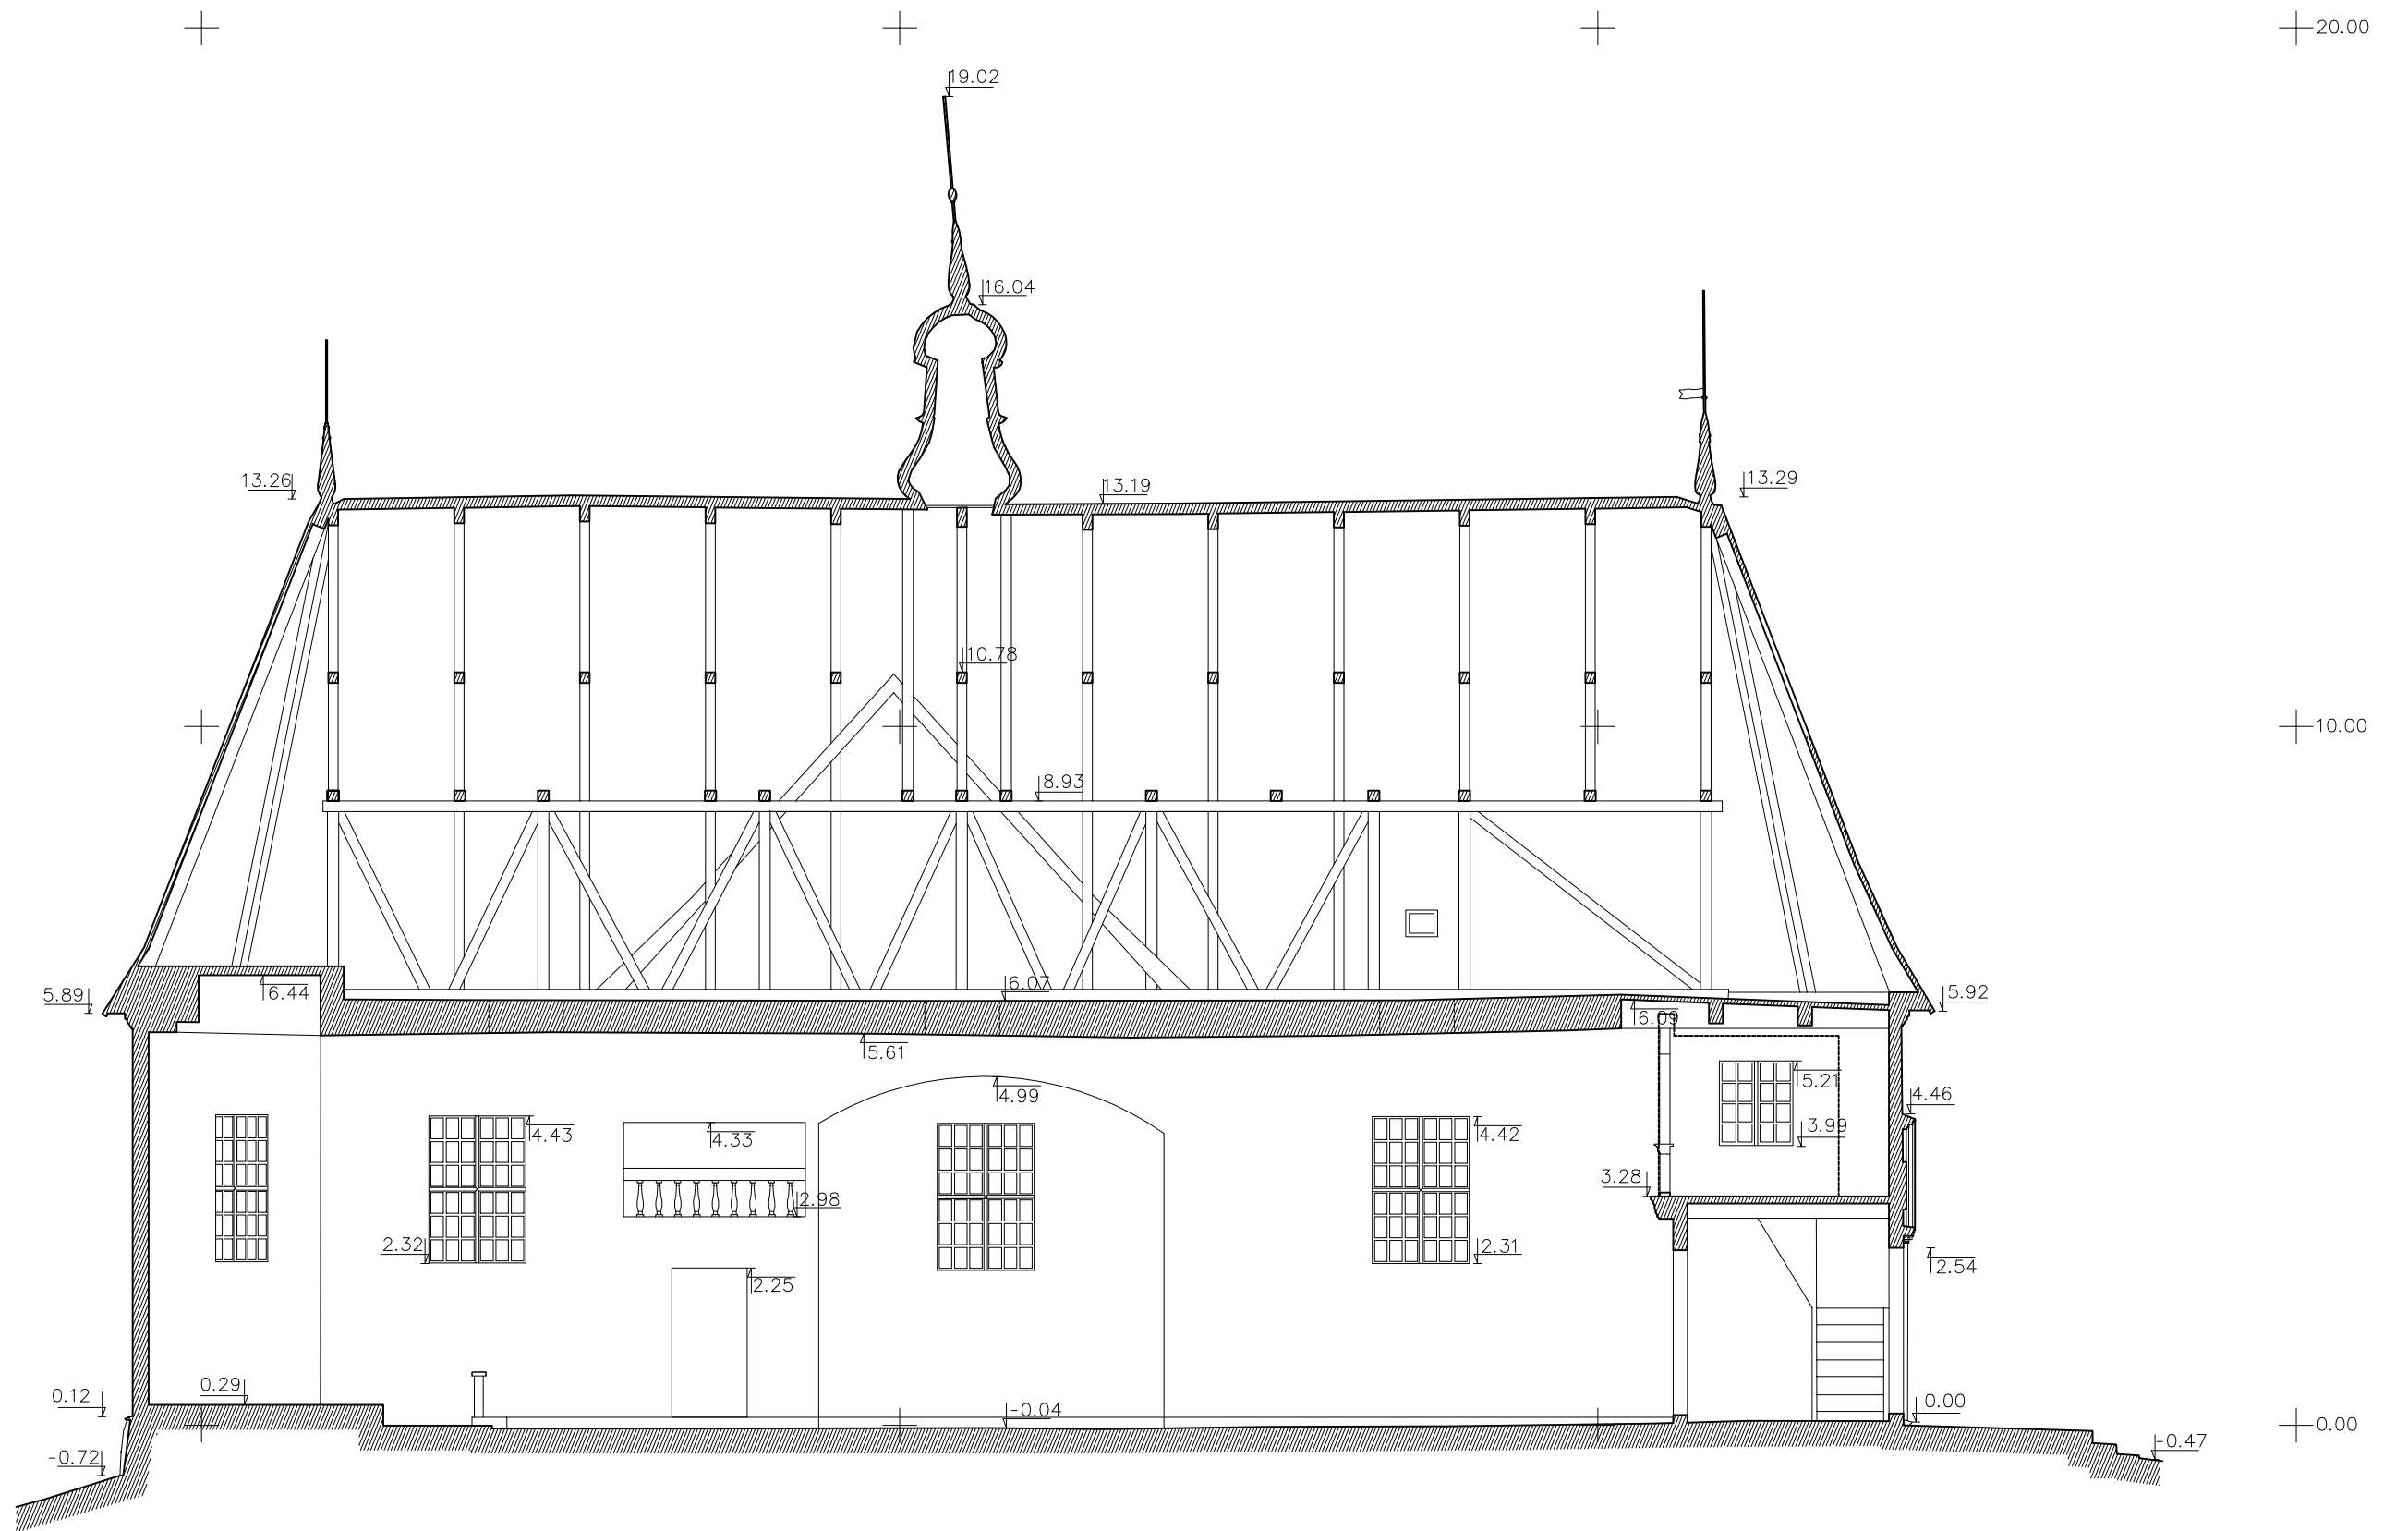

		ARCHITEKTŪRINIAI FOTOGRAMETRINIAI APMATAVIMAI		BERŽORO ŠV. STANISLOVO BAŽNYČIA. PLUNGĖS RAJONO. SAV., PLATELIŲ SEN., BERŽORO K.		
GR.VADOVAS	J.VAITULEVIČIUS			UNIKALUS OBJEKTO KODAS 26954		ARCHITEKTŪRINIAI FOTOGRAMETRINIAI APMATAVIMAI
FOTOGRAMetriJA	J.VAITULEVIČIUS					STADIJA
ATLIKO	P.MACIJASKAS			PJŪVIS 1-1		LAPAS
DATA	2022.07			M 1:100		LAPŲ
				PPD	9	10

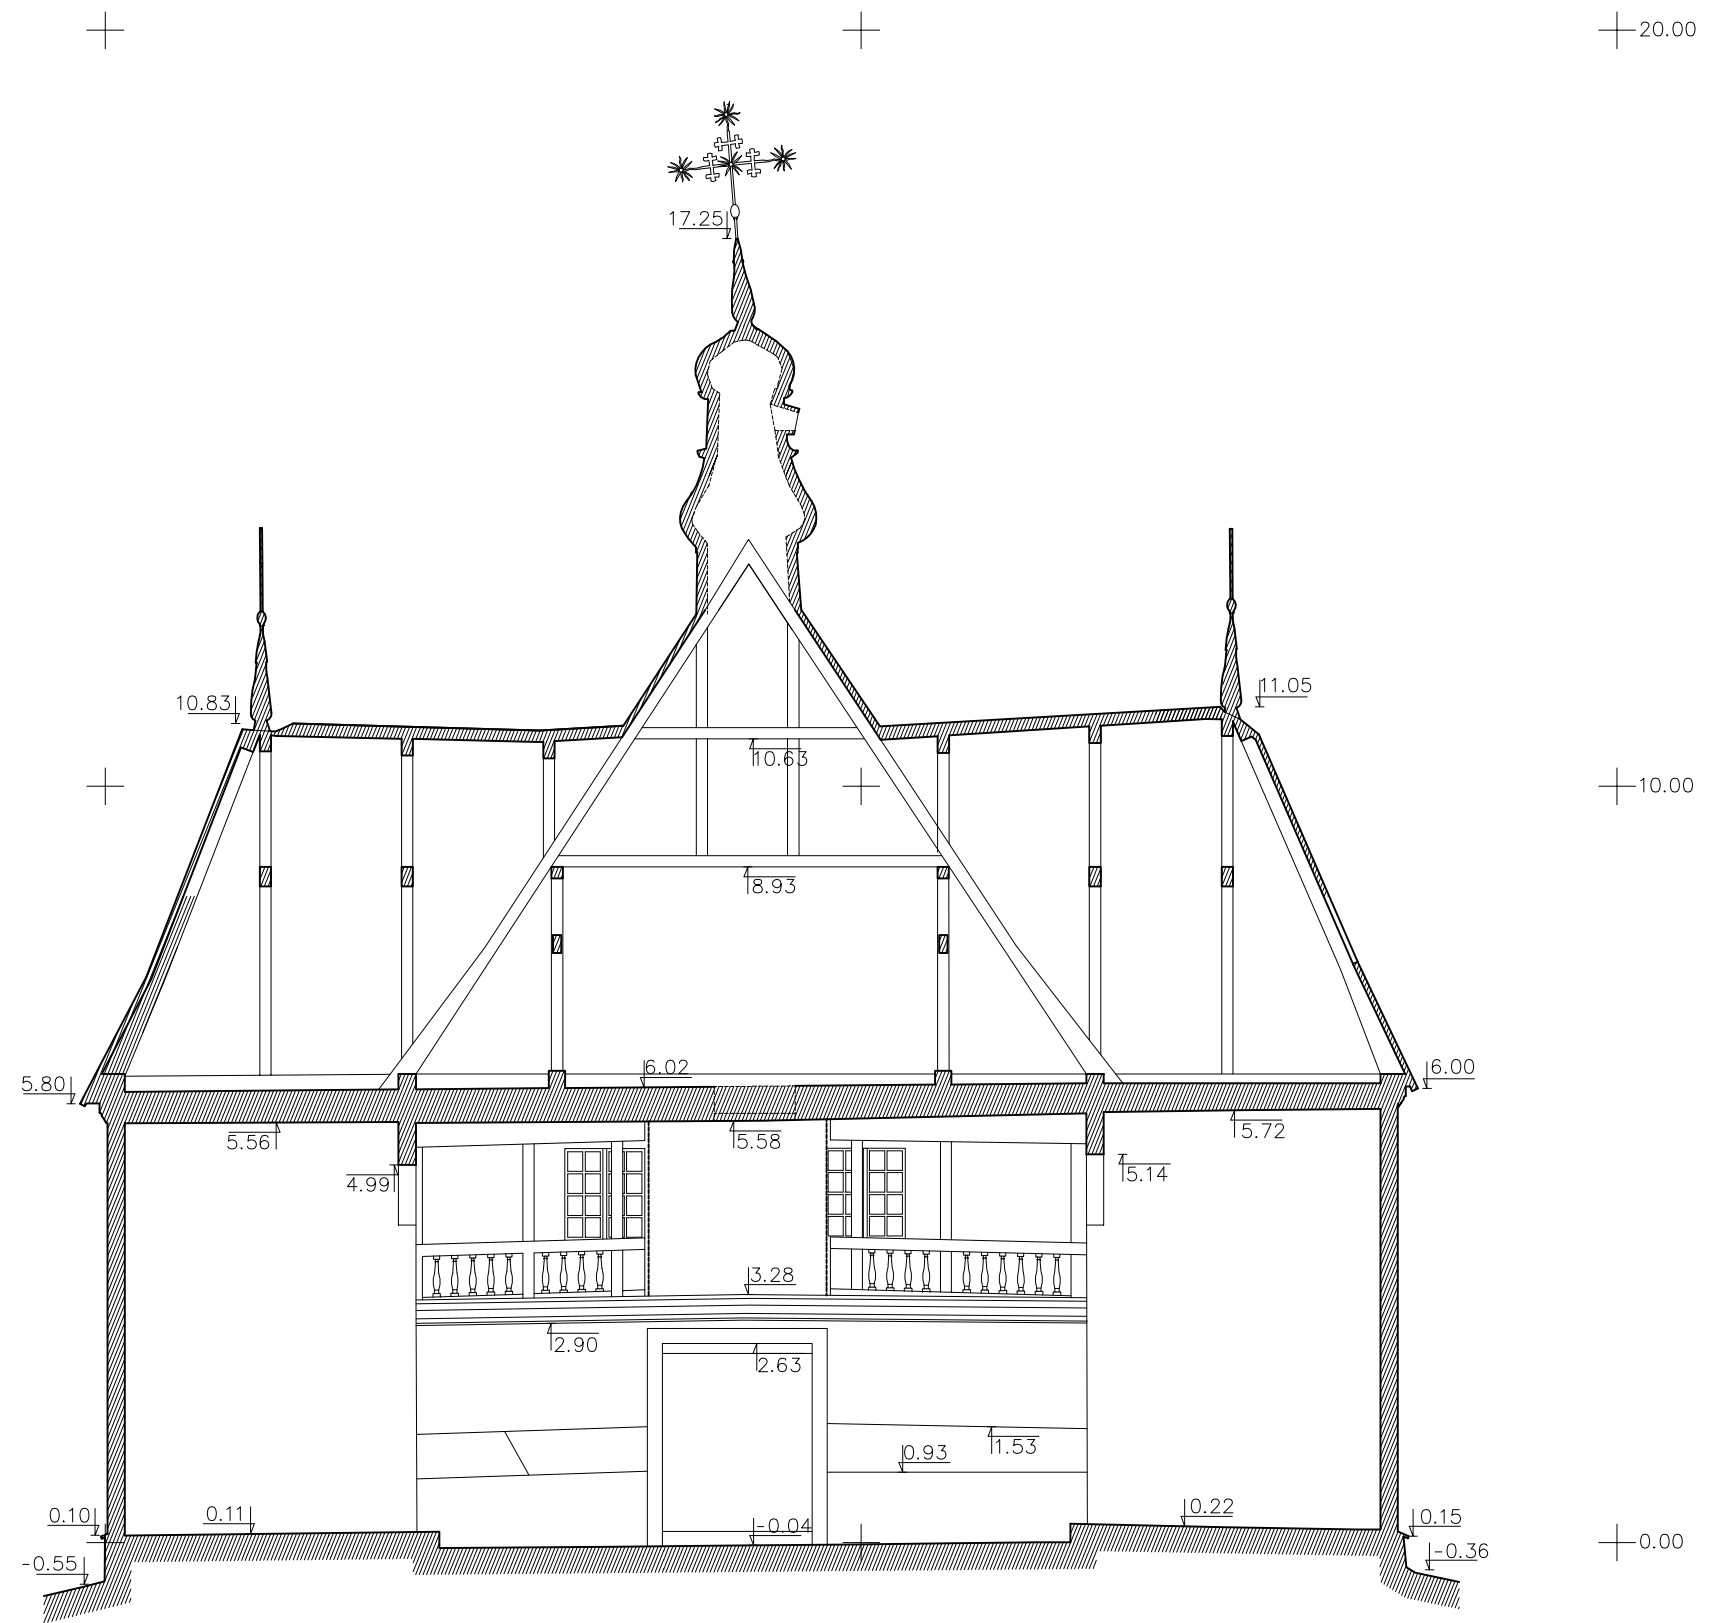

 CAD&F PROJEKT SERVISAS		ARCHITEKTŪRINIAI FOTOGRAMETRINIAI APMATAVIMAI		BERŽORO ŠV. STANISLOVO BAŽNYČIA. PLUNGĖS RAJONO. SAV., PLATELIŲ SEN., BERŽORO K.		
GR.VADOVAS	J.VAITULEVIČIUS	UNIKALUS OBJEKTO KODAS 26954		ARCHITEKTŪRINIAI FOTOGRAMETRINIAI APMATAVIMAI		
FOTOGRAMetriJA	J.VAITULEVIČIUS					
ATLIKO	P.MACIJAUSKAS	PJŪVIS 2-2		M 1:100		
DATA	2022.07					
		STADIJA	LAPAS	LAPŲ		
		PPD	10	10		