


DUOMENYS APIE PROJEKTUOTOJĄ	UAB „Architektūra idėjos realizavimas“ , Įm. kodas 124563175, Polocko g. 34, LT-01205, Vilnius, Projekto vadovas arch. Rimas Grigas, Tel. +370 699 16044, el. paštas: rimas@a-i-r.lt, KM Atest. Nr.0828, galioja iki 2026.04.12, LAR Atest. Nr. A 430, galioja iki 2027.04.06
PROJEKTUOJAMO OBJEKTO DUOMENYS	Kaimelio Šv. Arkangelo Mykolo bažnyčios statinių komplekso Šv. Arkangelo Mykolo bažnyčia Šakių rajono sav., Kidulių sen., Kaimelio k., Vilties g. 4 KVR un.k. Nr. 24970 Statinio Unik. Nr. 8485-2000-3012
TVARKYBOS DARBŲ PROJEKTO PAVADINIMAS	KAIMELIO ŠV. ARKANGELO MYKOLO BAŽNYČIOS STATINIŲ KOMPLEKSO ŠV. ARKANGELO MYKOLO BAŽNYČIOS (KVR UN.K. 24970), ŠAKIŲ RAJONO SAV., KIDULIŲ SEN., KAIMELIO K., VILTIES G. 4. TVARKYBOS DARBŲ (AVARIJOS GRĖSMĖS PAŠALINIMO (APSAUGOS TECHNINIŲ PRIEMONIŲ ĮRENGIMO)) PROJEKTAS FOTOGRAMETRINIAI STATINIO MATAVIMAI AIR-TPS-7 (2022)-KAIM-FM
UŽSAKOVAS	KULTŪROS INFRASTRUKTŪROS CENTRAS Šnipiškių g. 3, LT-09309 Vilnius Tel. +370 5 2724095
STATYTOJAS	KAIMELIO ŠV. ARKANGELO MYKOLO PARAPIJA Vilties 4, Kaimelio km. Kidulių sen. Šakių r. sav. Lt – 71404 Tel. +370 687-84371 Kodas: 191295675
2022.06	

Užsakovas: **UAB „ARCHITEKTŪRA IDĖJOS REALIZAVIMAS“**

Objektas: **KAIMELIO ŠV. ARKANGELO MYKOLO BAŽNYČIOS
STATINIŲ KOMPLEKSO ŠV. ARKANGELO MYKOLO
BAŽNYČIOS (U.K. KVR 24970)**

Dalis: **architektūriniai fotogrametriniai apmatavimai**

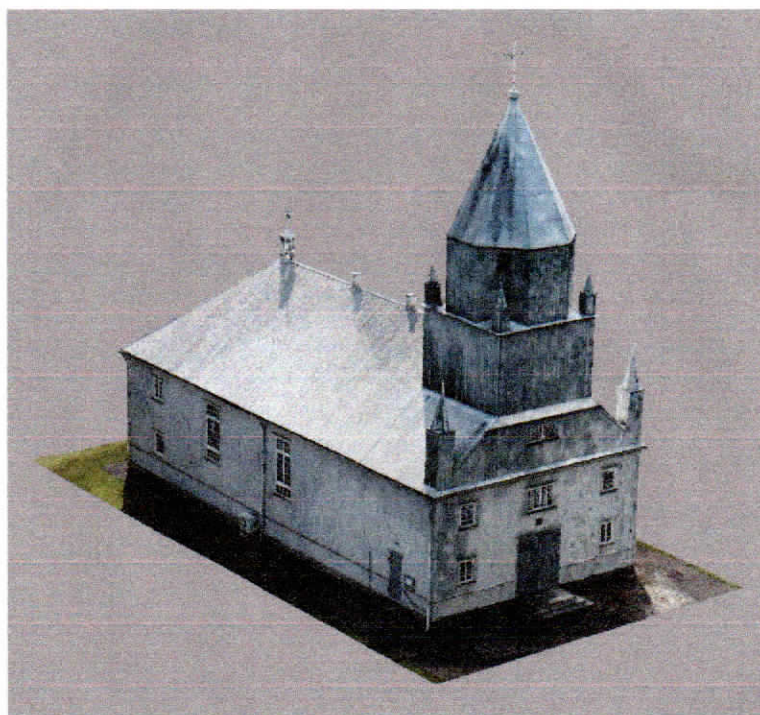


Direktorius
D. Čekanavičius




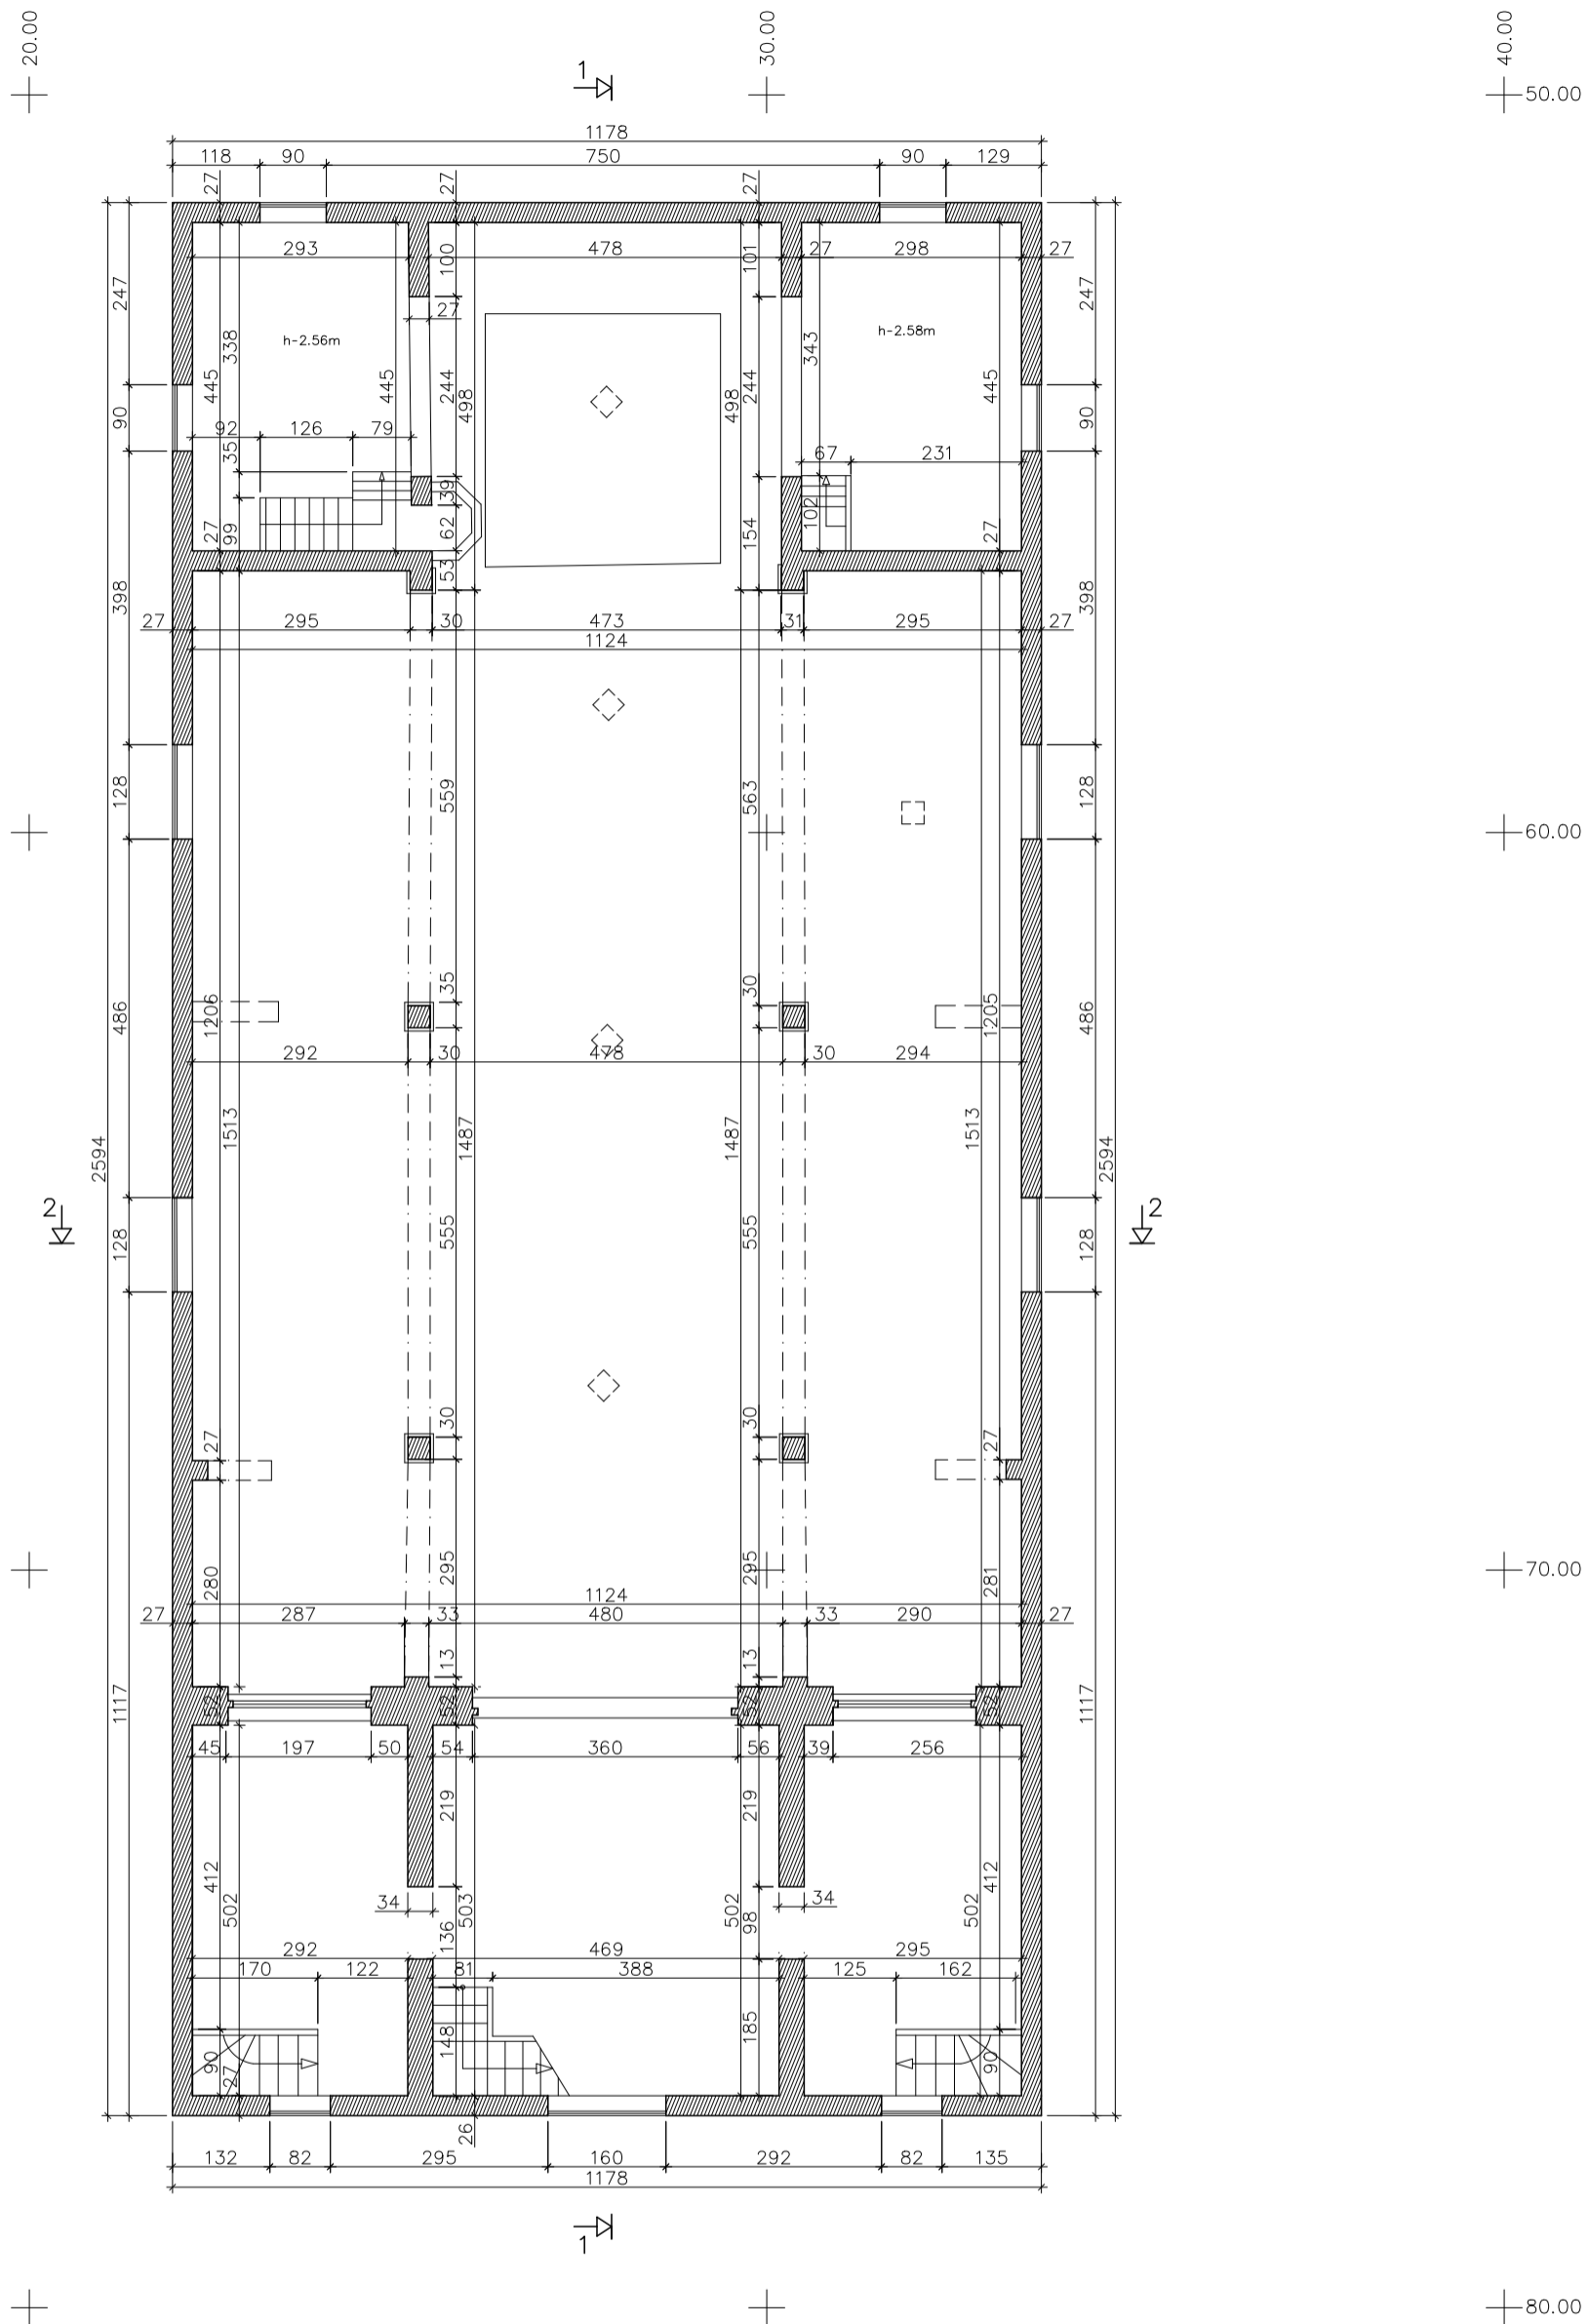
Vilnius, 2022 birželio mėn.

TURINYS

1. Pirmo aukšto planas	M 1:100
2. Planas 4.50 m aukštyje	M 1:100
3. Pastogės planas	M 1:100
4. Pjūvis 1 - 1	M 1:100
5. Pjūvis 2 - 2	M 1:100

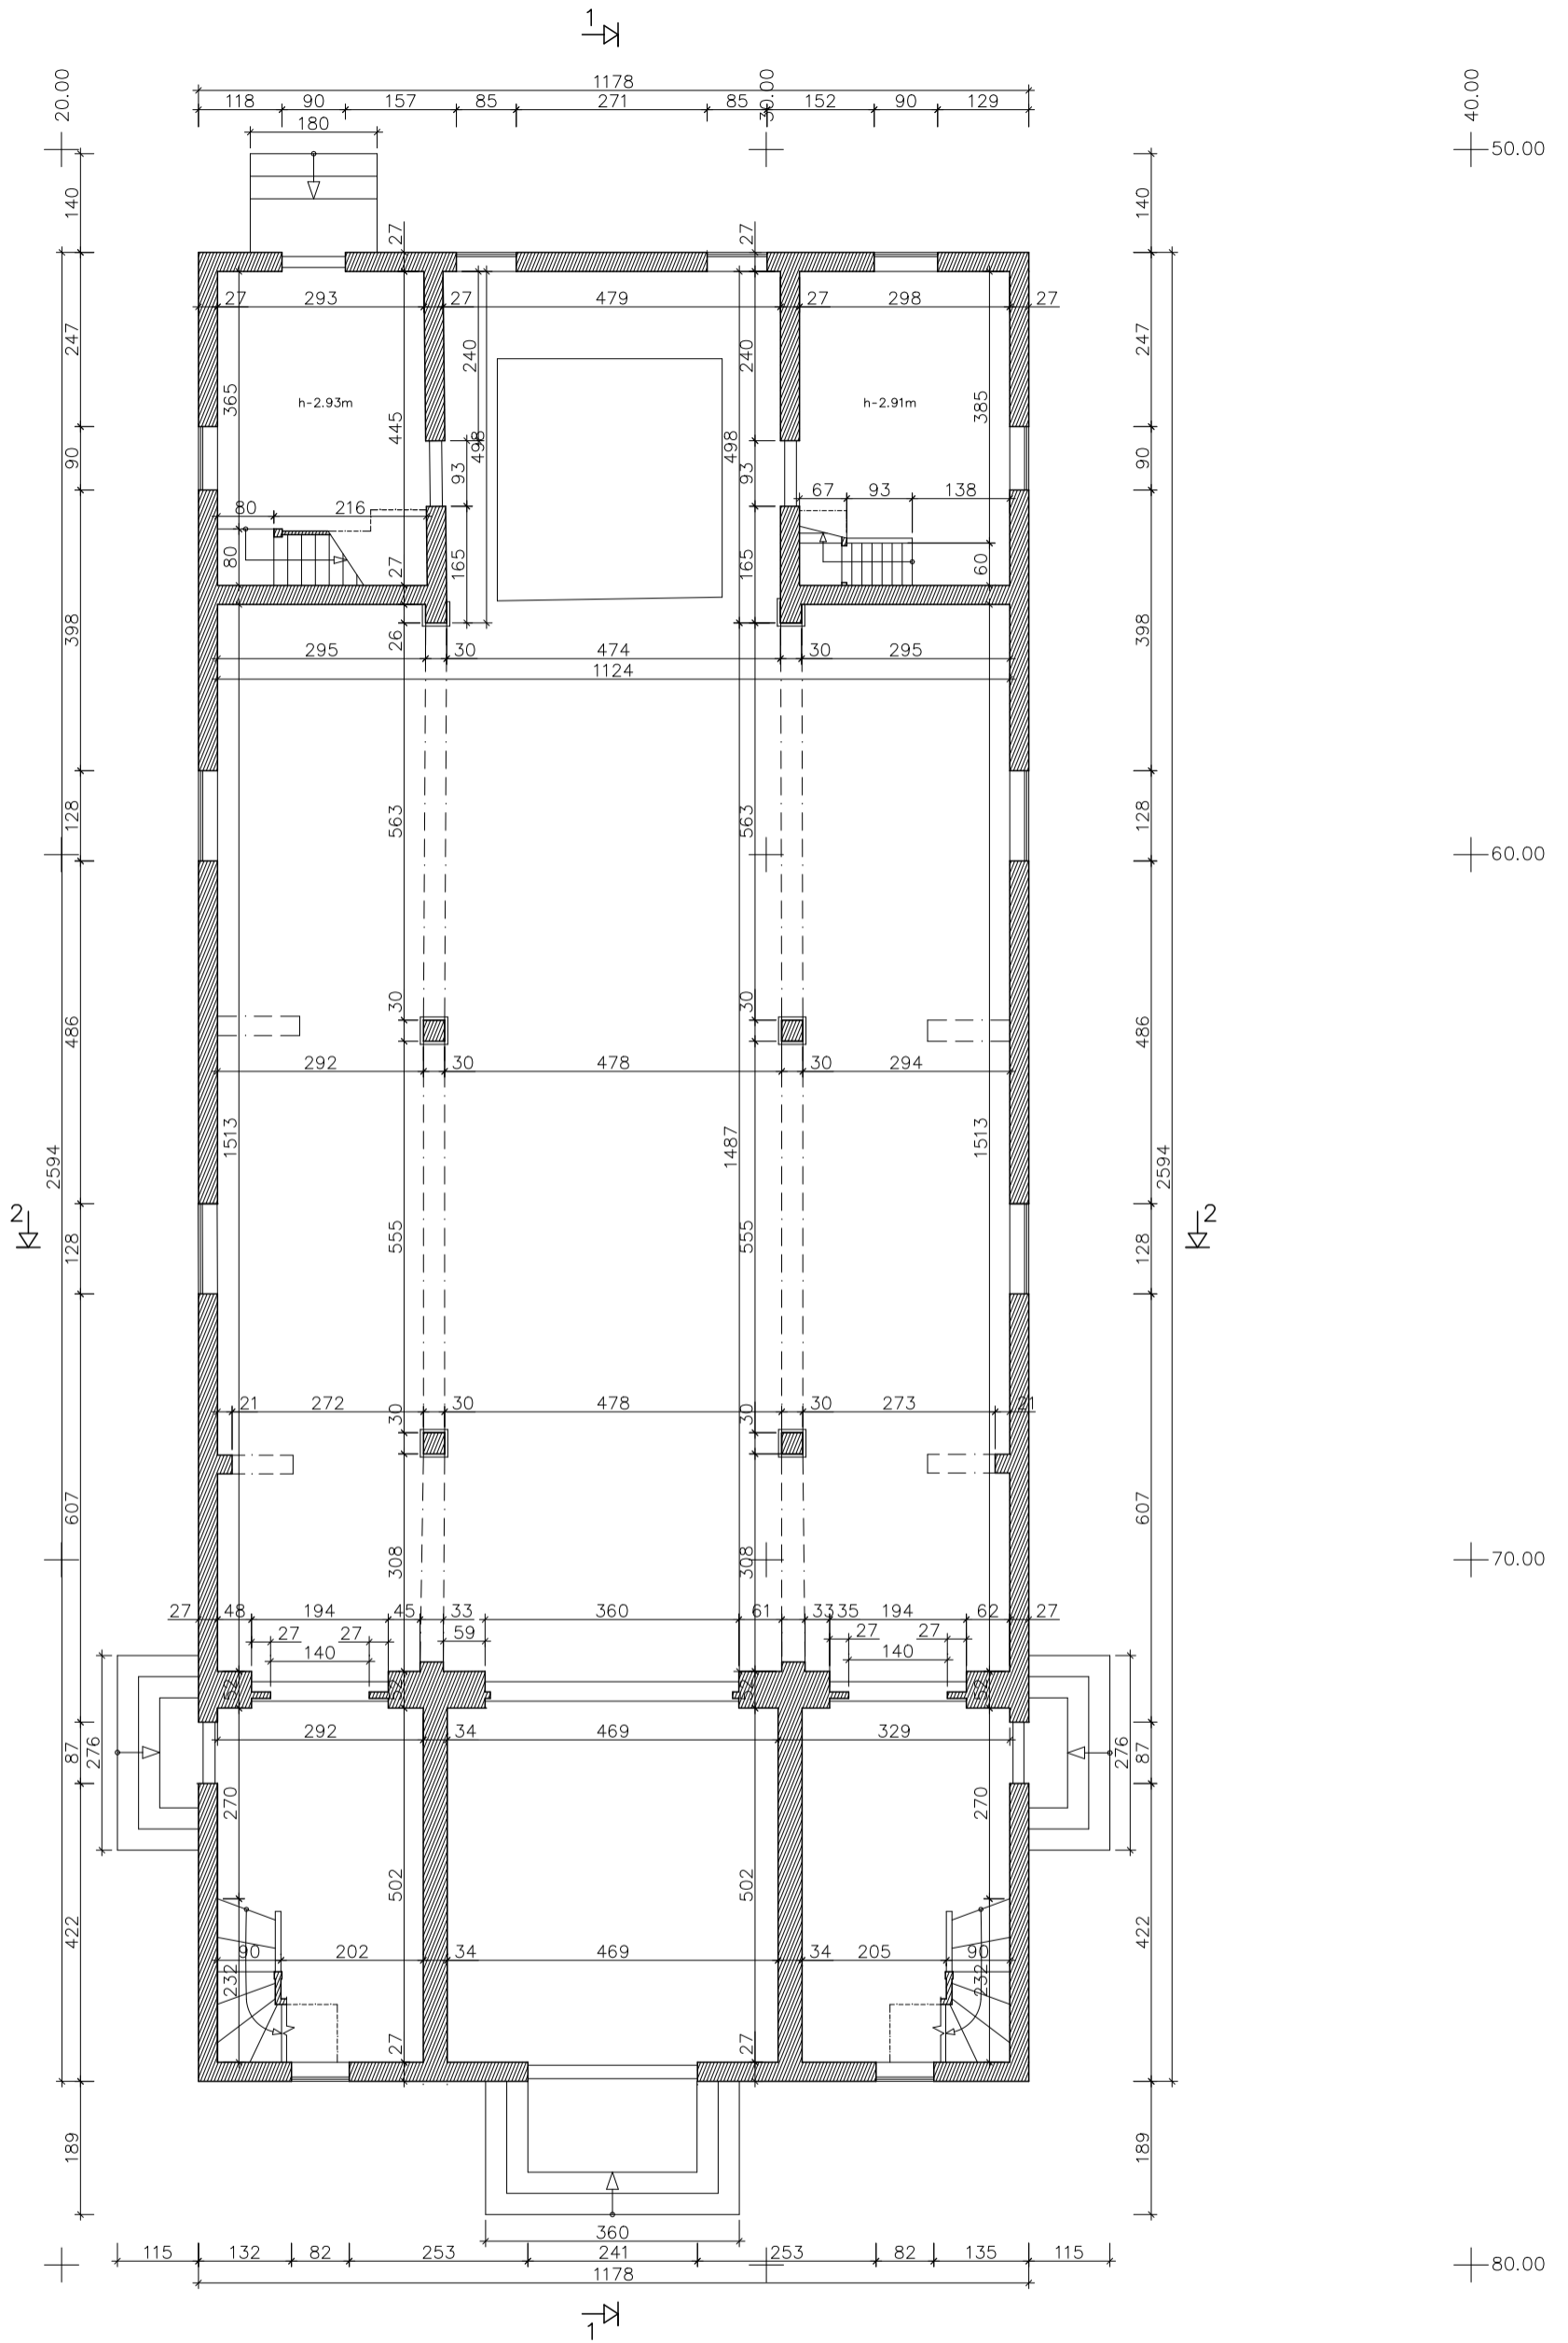


		ARCHITEKTŪRINIAI FOTOGRAMETRINIAI APMATAVIMAI		KAIMELIO ŠV. ARKANGELO MYKOLO BAŽNYČIA. ŠAKIŲ R. SAV., KIDULIŲ SEN., KAIMELIO K., VILTIES G. 4				
GR.VADOVAS	J.VAITULEVIČIUS	UNIKALUS OBJEKTO KODAS 24970		ARCHITEKTŪRINIAI FOTOGRAMETRINIAI APMATAVIMAI				
FOTOGRAMetriJA	J.VAITULEVIČIUS			STADIJA	LAPAS	LAPŲ		
ATLIKO	P.MACIJAUSKAS	1A. PLANAS		M 1:100		PPD	1	5
DATA	2022.06							




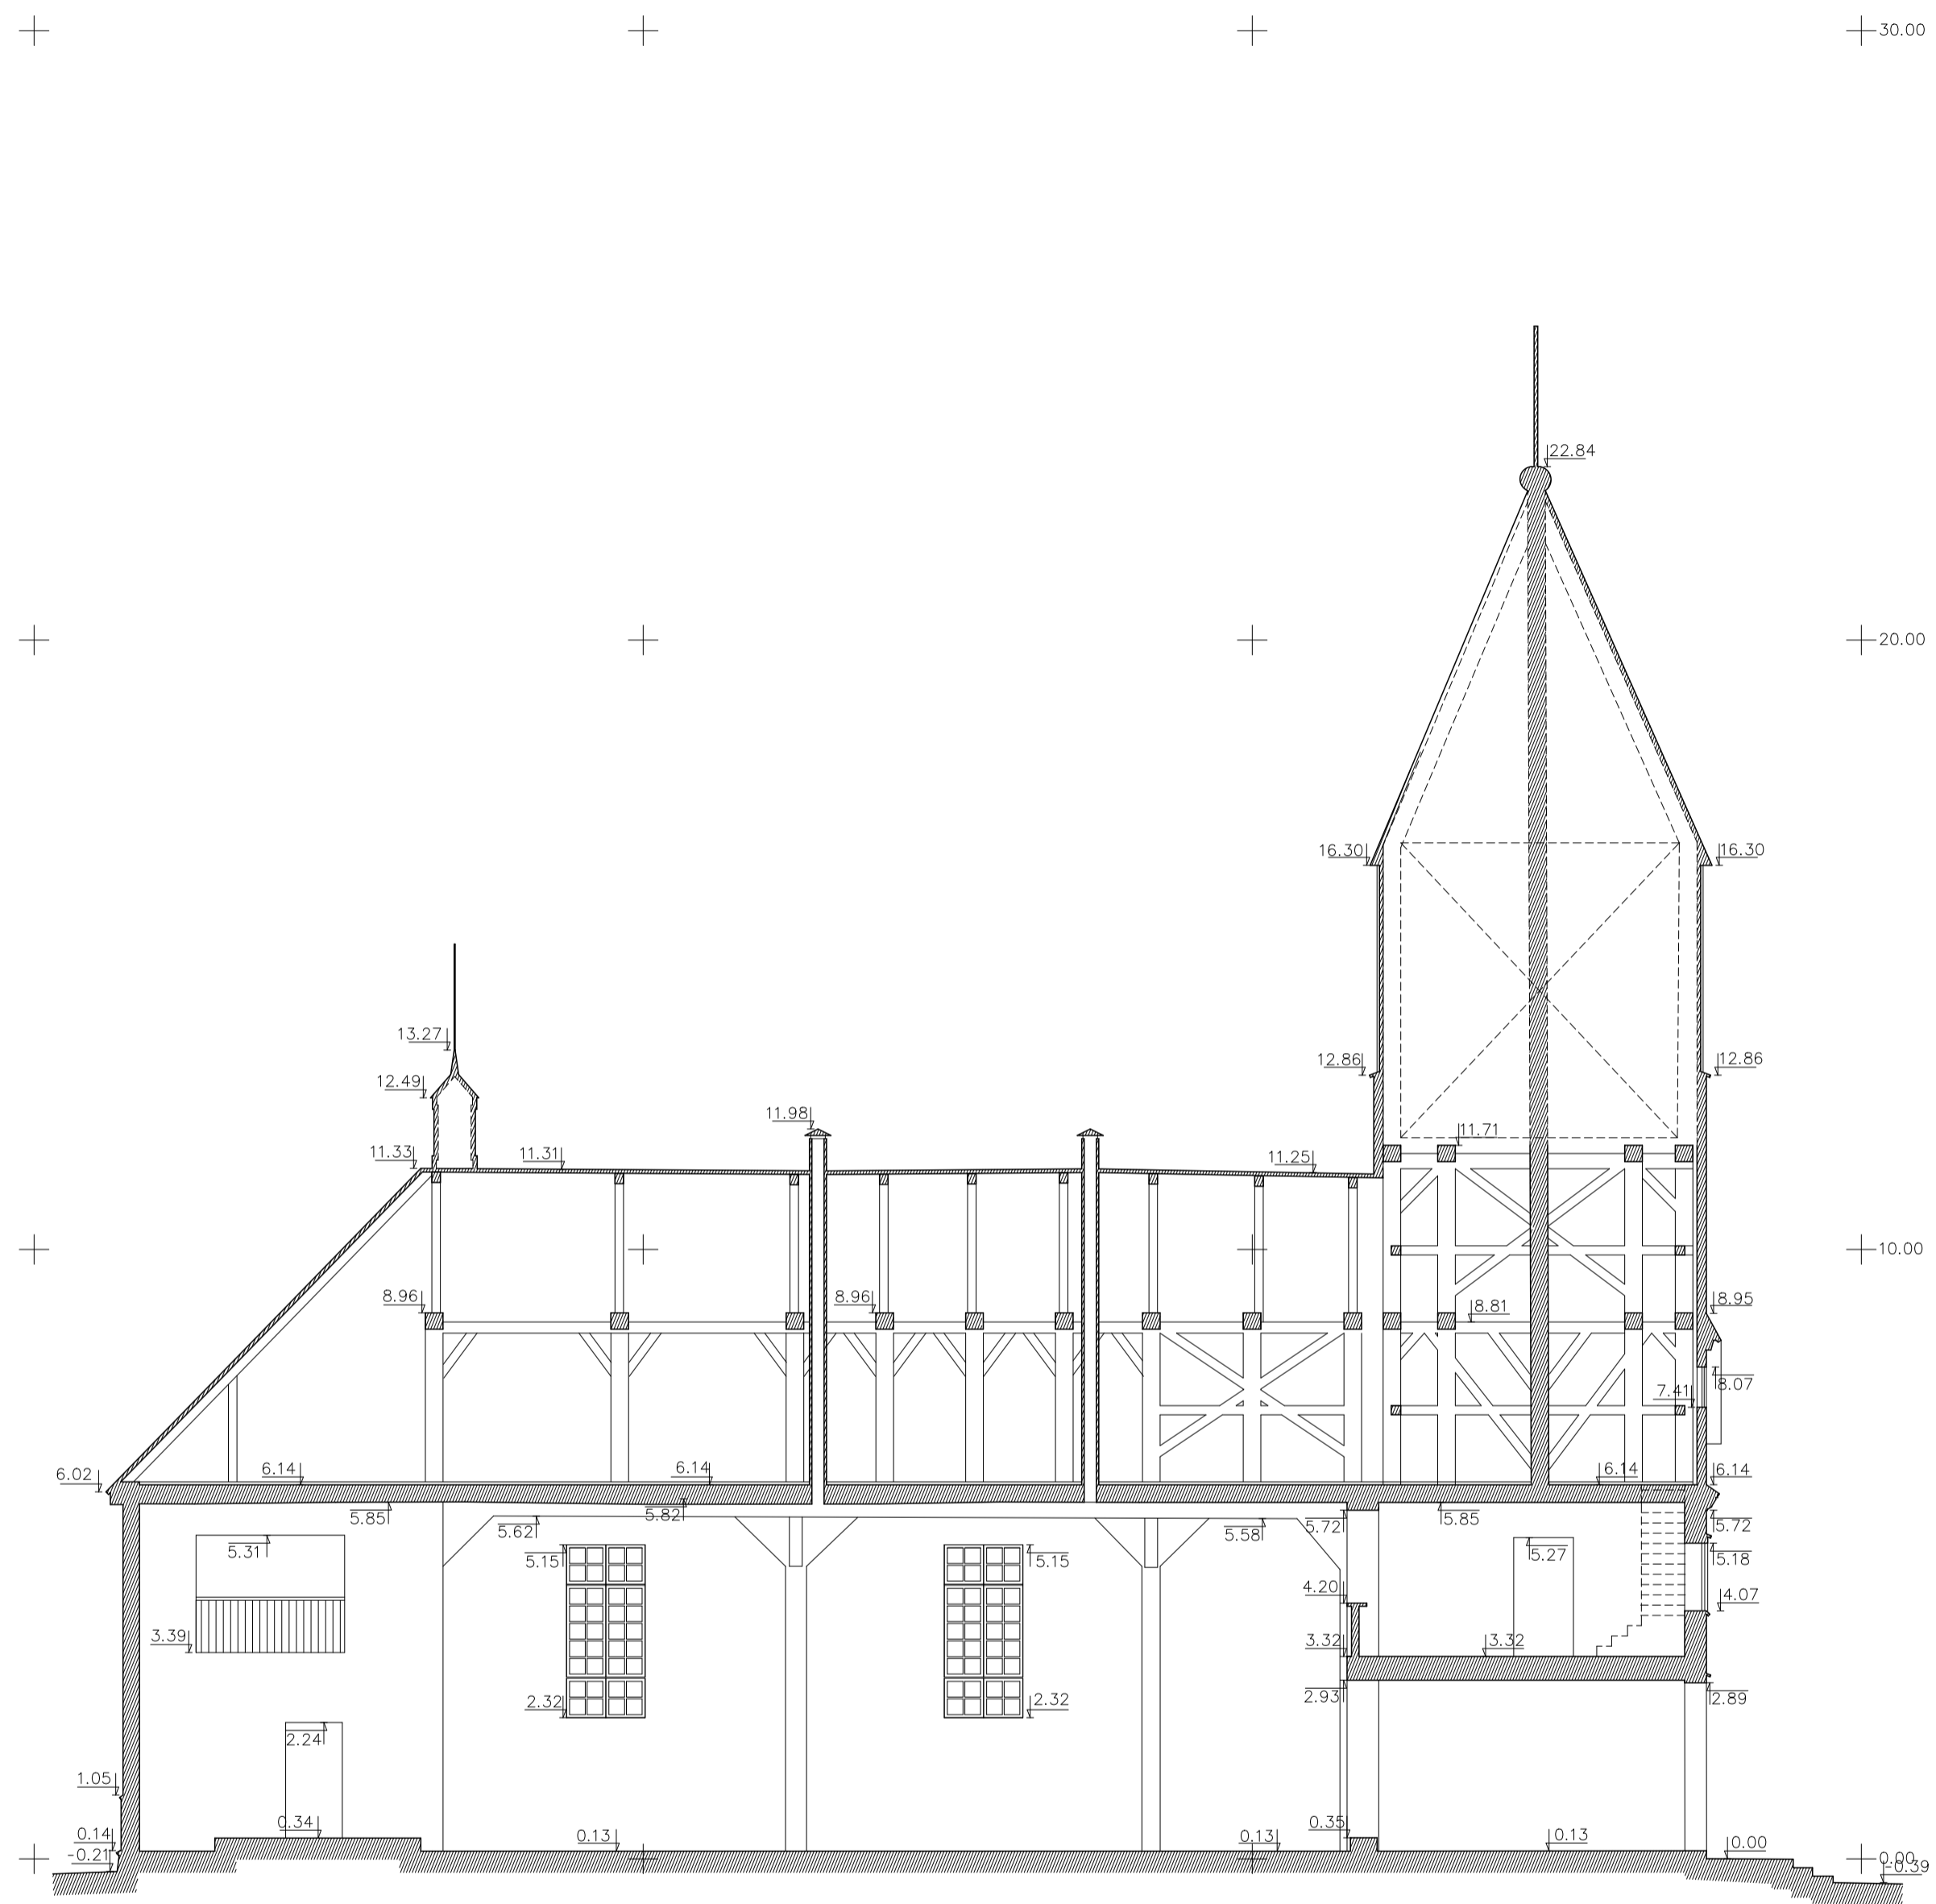
ARCHITEKTŪRINIAI
FOTOGRAMETRINIAI
APMATAVIMAI


KAIMELIO ŠV. ARKANGELO MYKOLO BAŽNYČIA.
ŠAKIŲ R. SAV., KIDULIŲ SEN., KAIMELIO K., VILTIES G. 4

GR.VADOVAS	J.VAITULEVIČIUS	UNIKALUS OBJEKTO KODAS 24970	ARCHITEKTŪRINIAI FOTOGRAMETRINIAI APMATAVIMAI		
FOTOGRAMETRIJA	J.VAITULEVIČIUS		PLANAS ALT. 4.50	STADIJA	LAPAS
ATLIKO	P.MACIJAUSKAS	M 1:100		PPD	2
DATA	2022.06				5

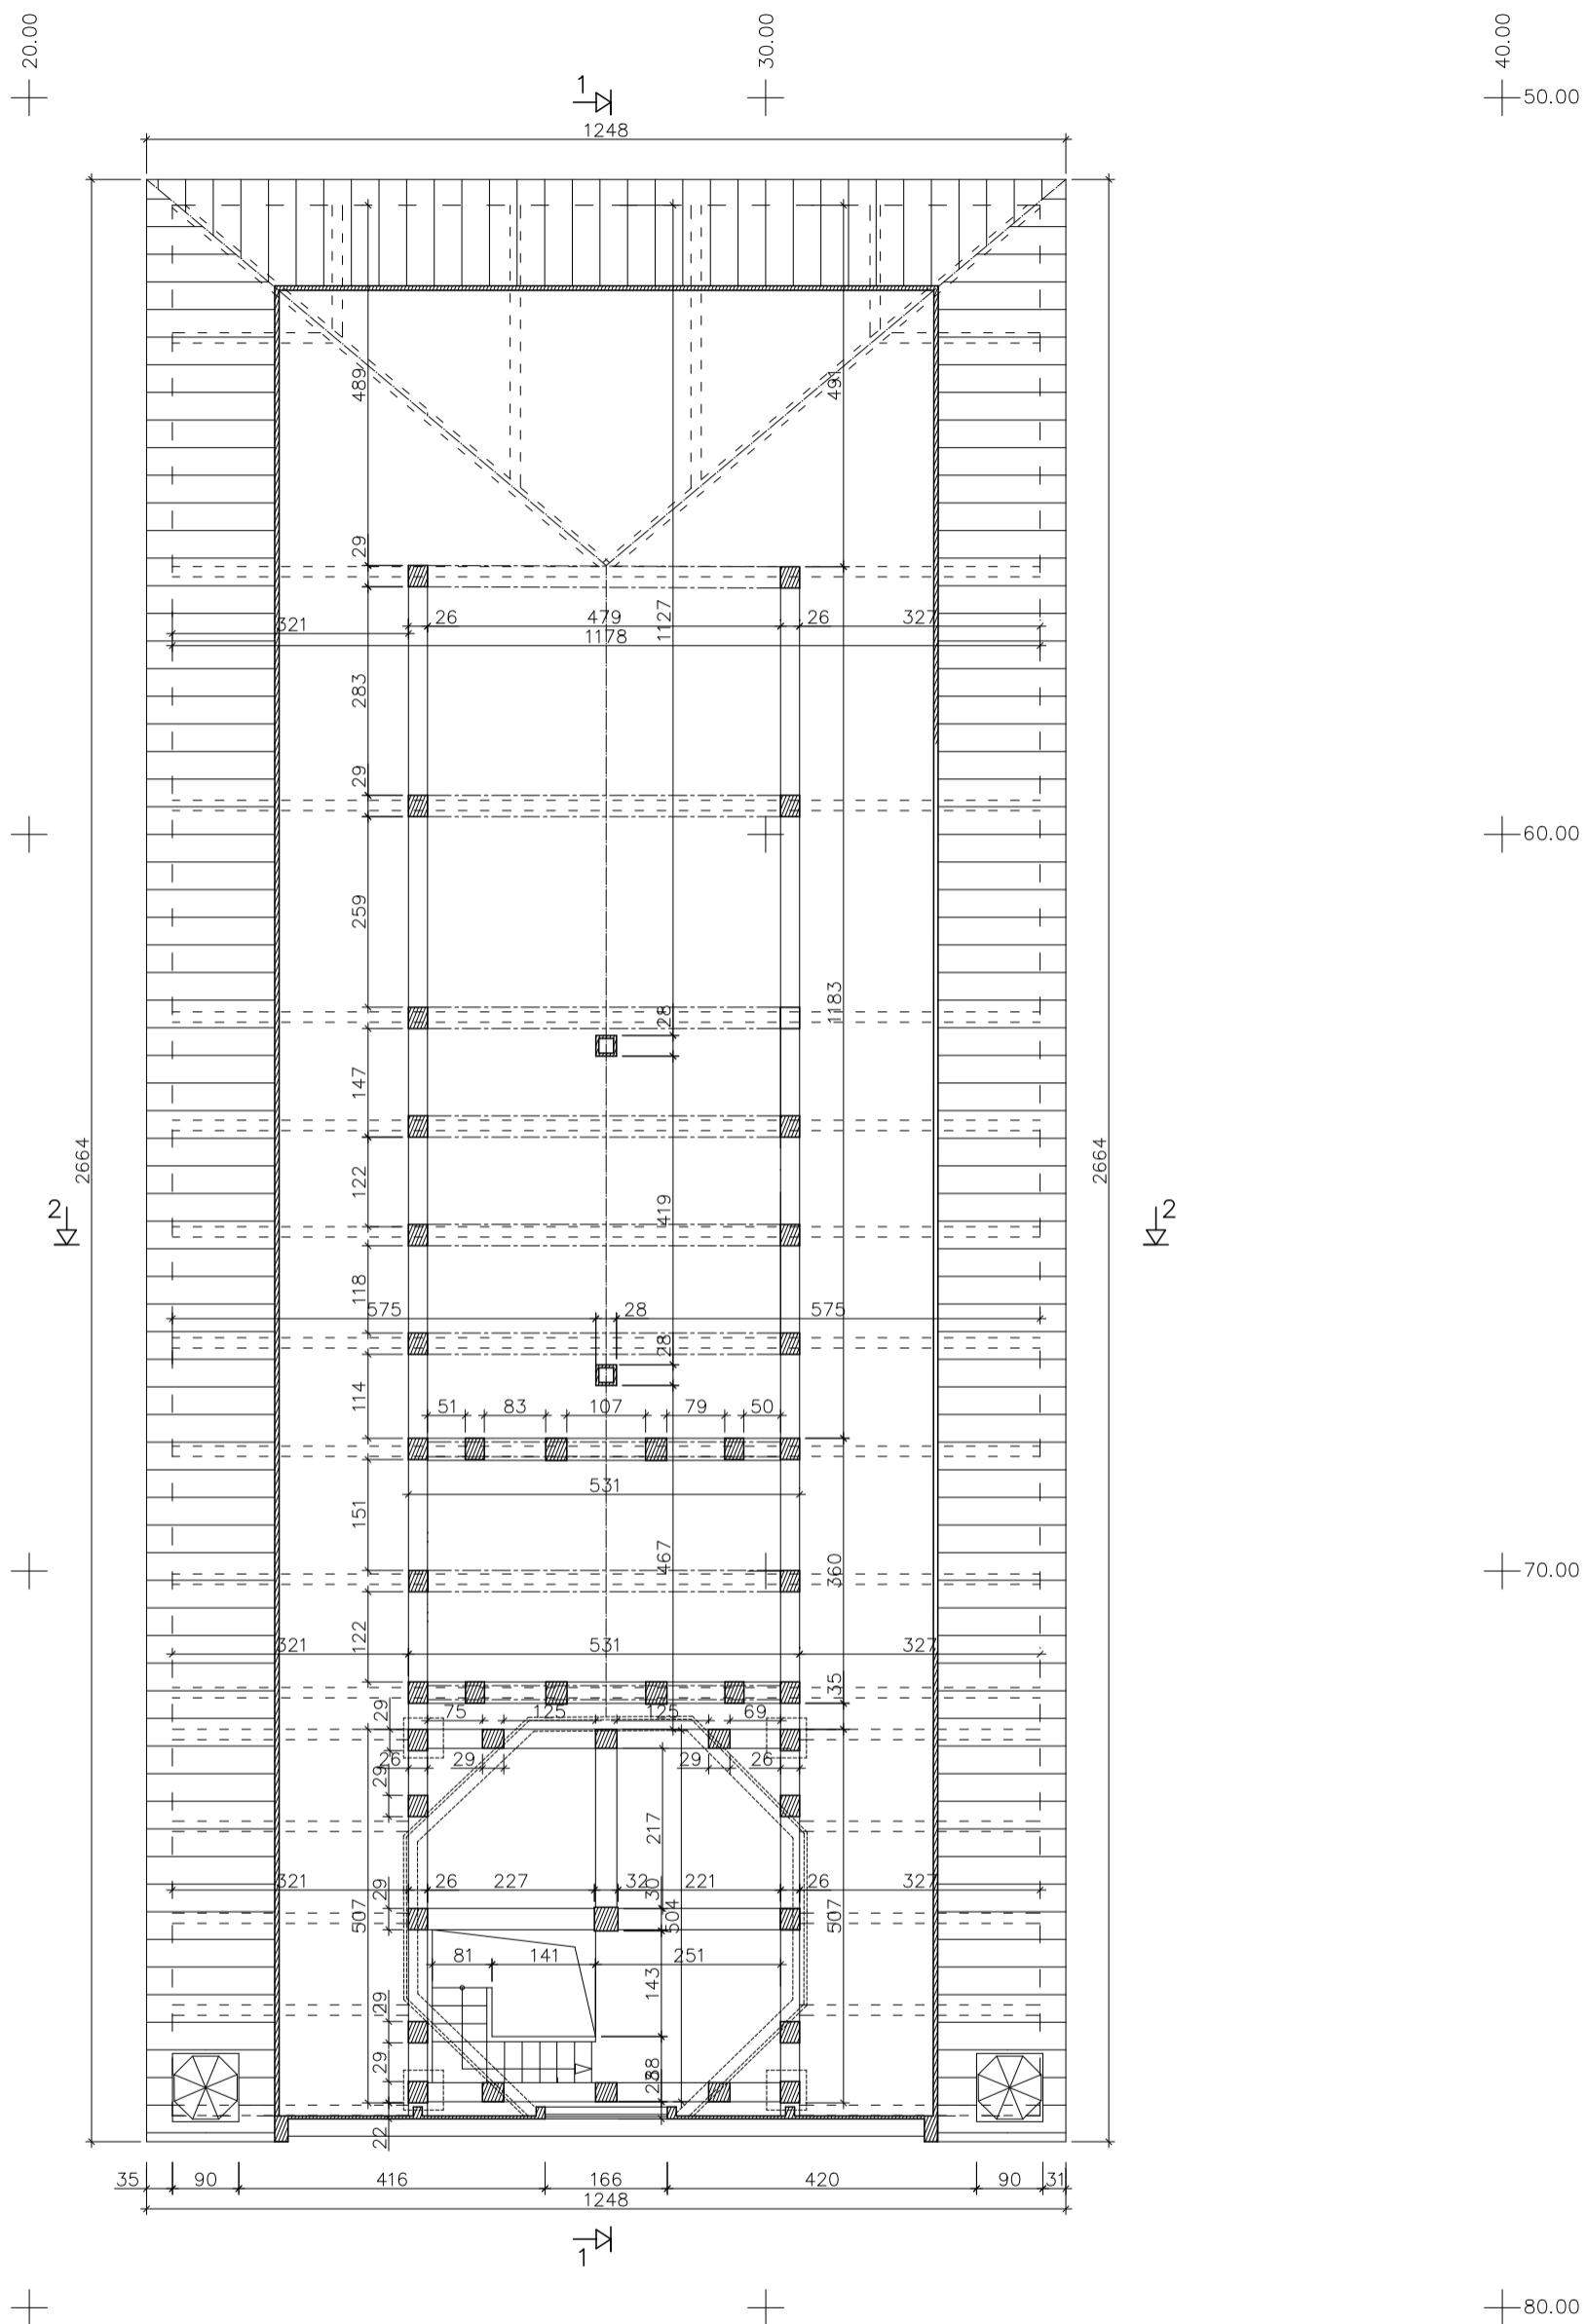

		ARCHITEKTŪRINIAI FOTOGRAMETRINIAI APMATAVIMAI		KAIMELIO ŠV. ARKANGELO MYKOLO BAŽNYČIA. ŠAKIŲ R. SAV., KIDULIŲ SEN., KAIMELIO K., VILTIES G. 4				
GR.VADOVAS	J.VAITULEVIČIUS	UNIKALUS OBJEKTO KODAS 24970		ARCHITEKTŪRINIAI FOTOGRAMETRINIAI APMATAVIMAI				
FOTOGRAMetriJA	J.VAITULEVIČIUS	PASTOGĖS PLANAS		M 1:100		STADIJA	LAPAS	LAPŲ
ATLIKO	P.MACIJAUSKAS			PPD	3	5		
DATA	2022.06							




 CAD&F PROJEKT SERVISAS		ARCHITEKTŪRINIAI FOTOGRAMETRINIAI APMATAVIMAI	KAIMELIO ŠV. ARKANGELO MYKOLO BAŽNYČIA. ŠAKIU R. SAV., KIDULIU SEN., KAIMELIO K., VILTIES G. 4		
GR.VADOVAS	J.VAITULEVIČIUS		UNIKALUS OBJEKTO KODAS 24970		ARCHITEKTŪRINIAI FOTOGRAMETRINIAI APMATAVIMAI
FOTOGRAMETRIJA	J.VAITULEVIČIUS				
ATLIKO	P.MACIJASKAS		PJŪVIS 1-1	M 1:100	STADIJA PPD
DATA	2022.06				LAPAS 4
					LAPŲ 5

+30.00

+20.00

+10.00

+0.00

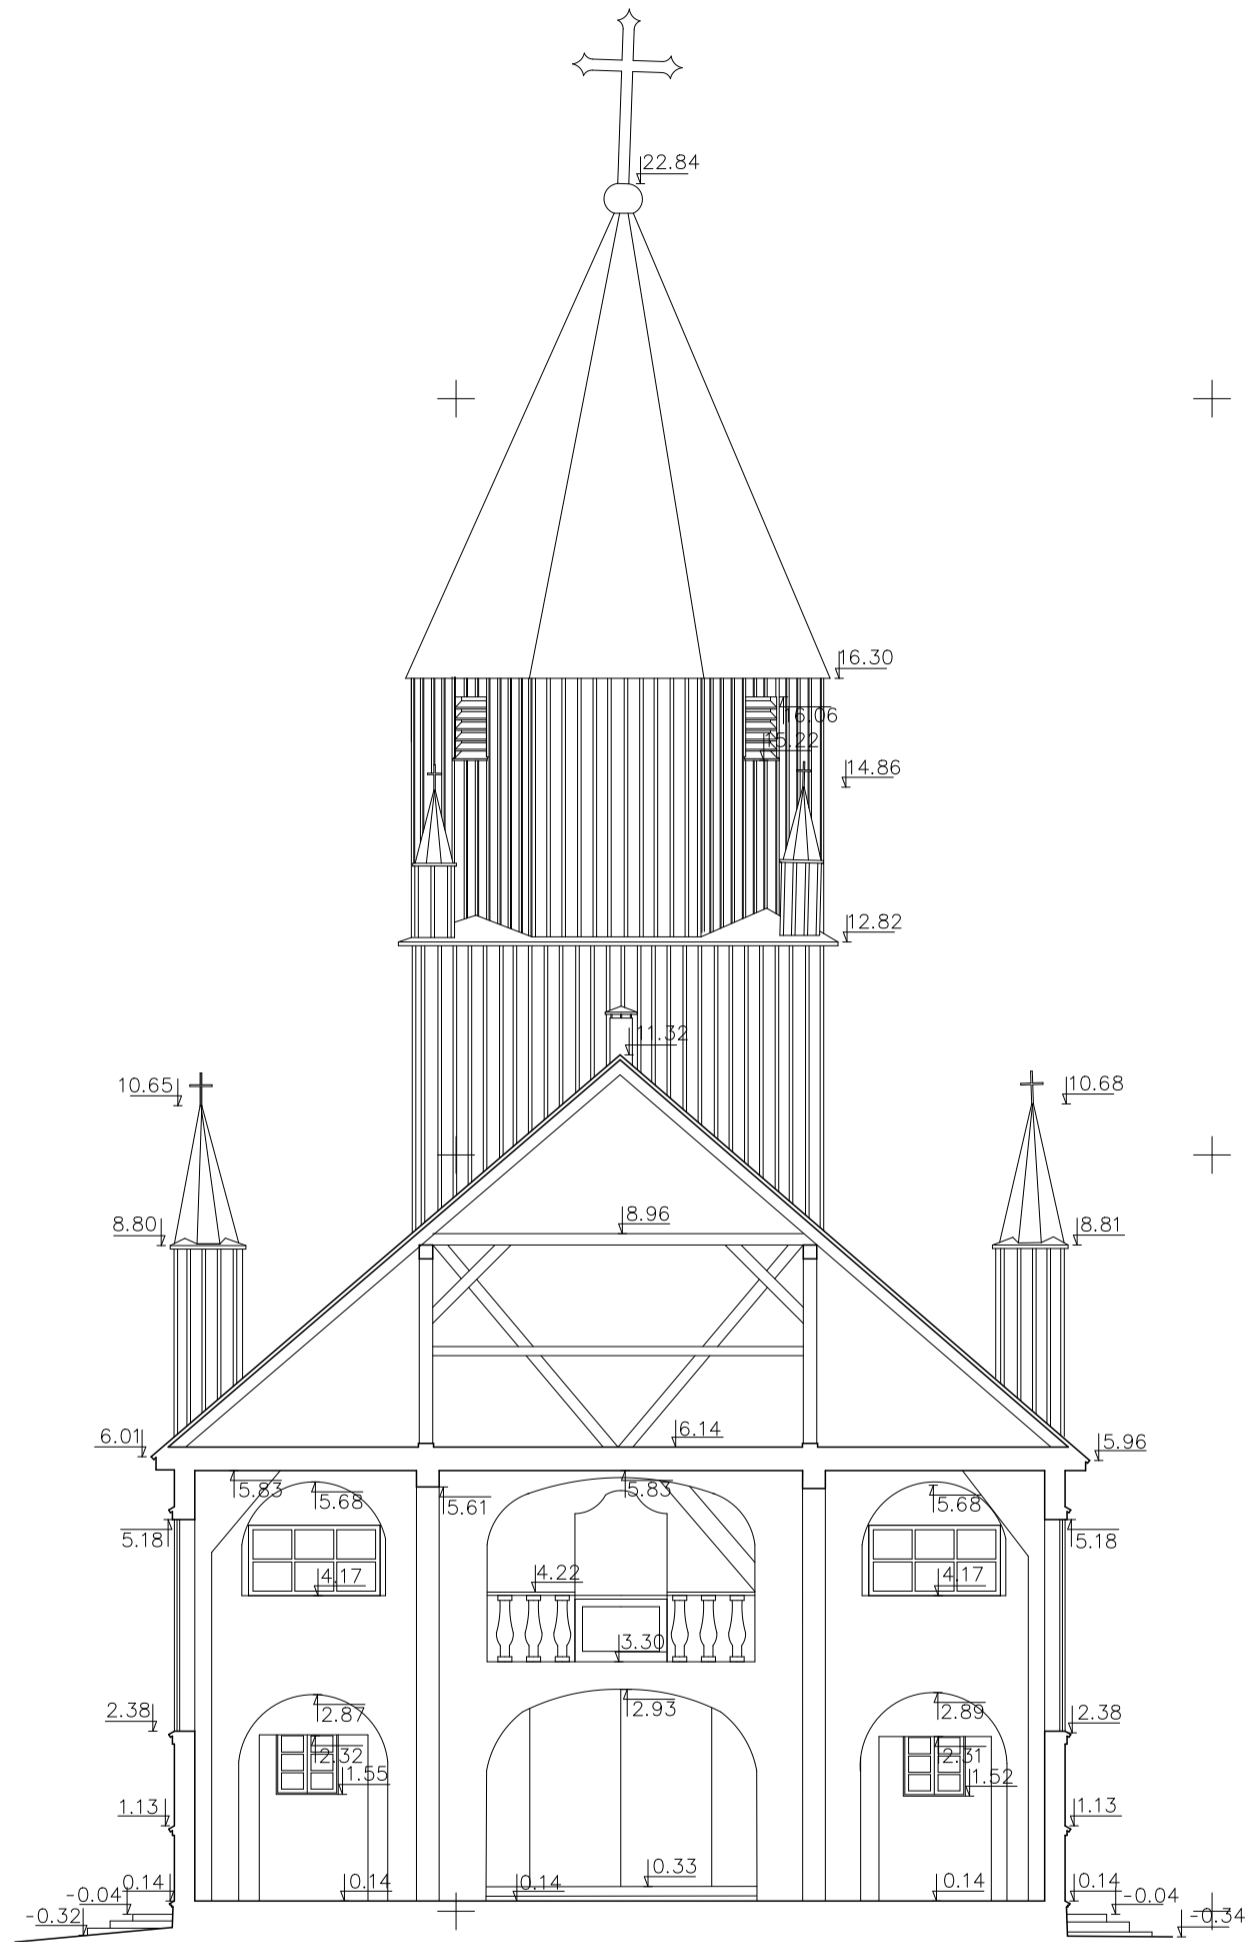

ARCHITEKTŪRINIAI
FOTOGRAMETRINIAI
APMATAVIMAI

KAIMELIO ŠV. ARKANGELO MYKOLO BAŽNYČIA.
ŠAKIŲ R. SAV., KIDULIŲ SEN., KAIMELIO K., VILTIES G. 4

GR.VADOVAS	J.VAITULEVIČIUS	UNIKALUS OBJEKTO KODAS 24970	ARCHITEKTŪRINIAI FOTOGRAMETRINIAI APMATAVIMAI			
FOTOGRAMetriJA	J.VAITULEVIČIUS		PJŪVIS 2-2	STADIJA	LAPAS	LAPŲ
ATLIKO	P.MACIJAUSKAS			PPD	5	5
DATA	2022.06	M 1:100				