


<p>Duomenys apie projektuotoją</p>	<p>UAB „Architektūra idėjos realizavimas“, Įm. kodas 124563175, Polocko g. 34, LT-01205, Vilnius, Projekto vadovas arch. Rimas Grigas, Tel. +370 699 16044, el. paštas: rimas@a-i-r.lt, KM Atest. Nr.0828, galioja iki 2026.04.12, LAR Atest. Nr. A 430, galioja iki 2027.04.06</p>
<p>Projektuojamo objekto duomenys</p>	<p>Pagramančio Švč. Mergelės Marijos Nekaltojo Prasidėjimo bažnyčia KVR un.k.28195 Statinio Unik. Nr. 4400-1230-2519</p>
<p>Tvarkybos darbų projekto pavadinimas</p>	<p>PAGRAMANČIO ŠVČ. MERGELĖS MARIJOS NEKALTOJO PRASIDĖJIMO BAŽNYČIOS STATINIŲ KOMPLEKSO ŠVČ. MERGELĖS MARIJOS NEKALTOJO PRASIDĖJIMO BAŽNYČIOS (U. K. KVR 28195), TAURAGĖS R. SAV., MAŽONŲ SEN., PAGRAMANČIO MSTL., JUOZO MAŽEIKOS G. 12, TVARKYBOS DARBŲ (AVARIJOS GRĖSMĖS PAŠALINIMO (APSAUGOS TECHNINIŲ PRIEMONIŲ ĮRENGIMO) PROJEKTO PARENGIMAS IR PROJEKTO SPRENDINIŲ ĮGYVENDINIMO PRIEŽIŪRA</p> <p>FOTOGRAMETRINIAI STATINIO MATAVIMAI</p> <p>AIR-TPS-27 (2022)-PAGR-FM</p>
<p>Užsakovas</p>	<p>KULTŪROS INFRASTRUKTŪROS CENTRAS Šnipiškių g. 3, LT-09309 Vilnius Tel. +370 5 2724095</p>
<p>Statytojas</p>	<p>PAGRAMANČIO ŠVČ. MERGELĖS MARIJOS NEKALTOJO PRASIDĖJIMO PARAPIJA Pagramančio mstl., Mažonų sen., Tauragės r. Kodas - 291284270 Tel. +37044644788</p>
<p style="text-align: center;">2022.08</p>	

Užsakovas: **UAB „ARCHITEKTŪRA IDĖJOS REALIZAVIMAS“**

Objektas: **PAGRAMANČIO ŠVČ. M. MARIJOS NEKALTO
PRASIDĖJIMO BAŽNYČIA, (u. k. KVR 28195).
TAURAGĖS R. SAV., MAŽONŲ SEN., PAGRAMANTIS**

Dalis: **architektūriniai fotogrametriniai apmatavimai**

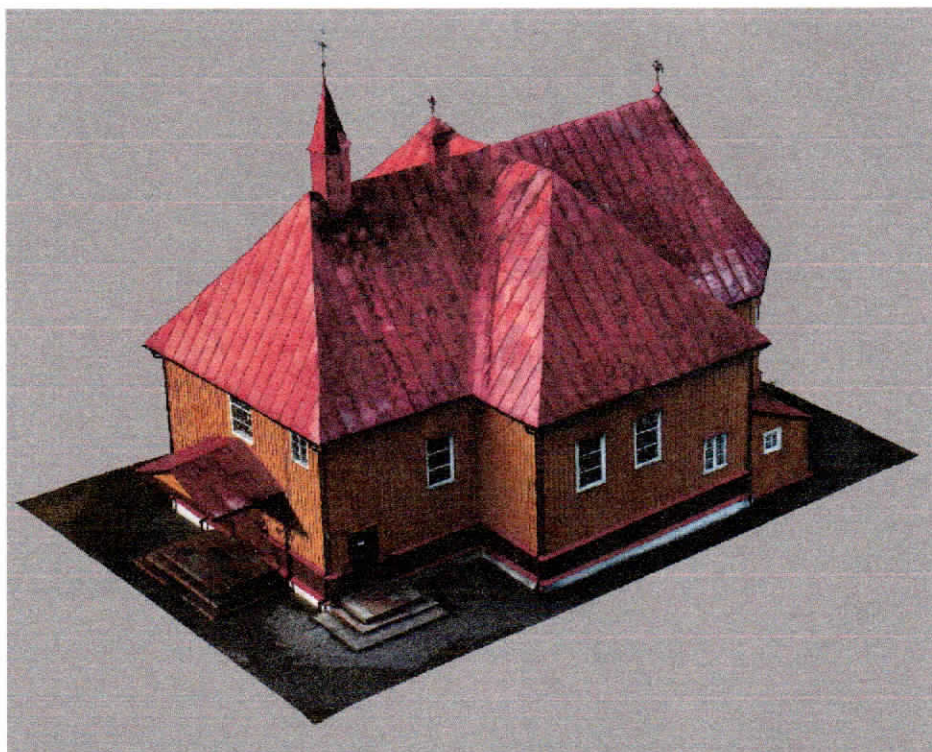


Direktorius
D. Čekanavičius




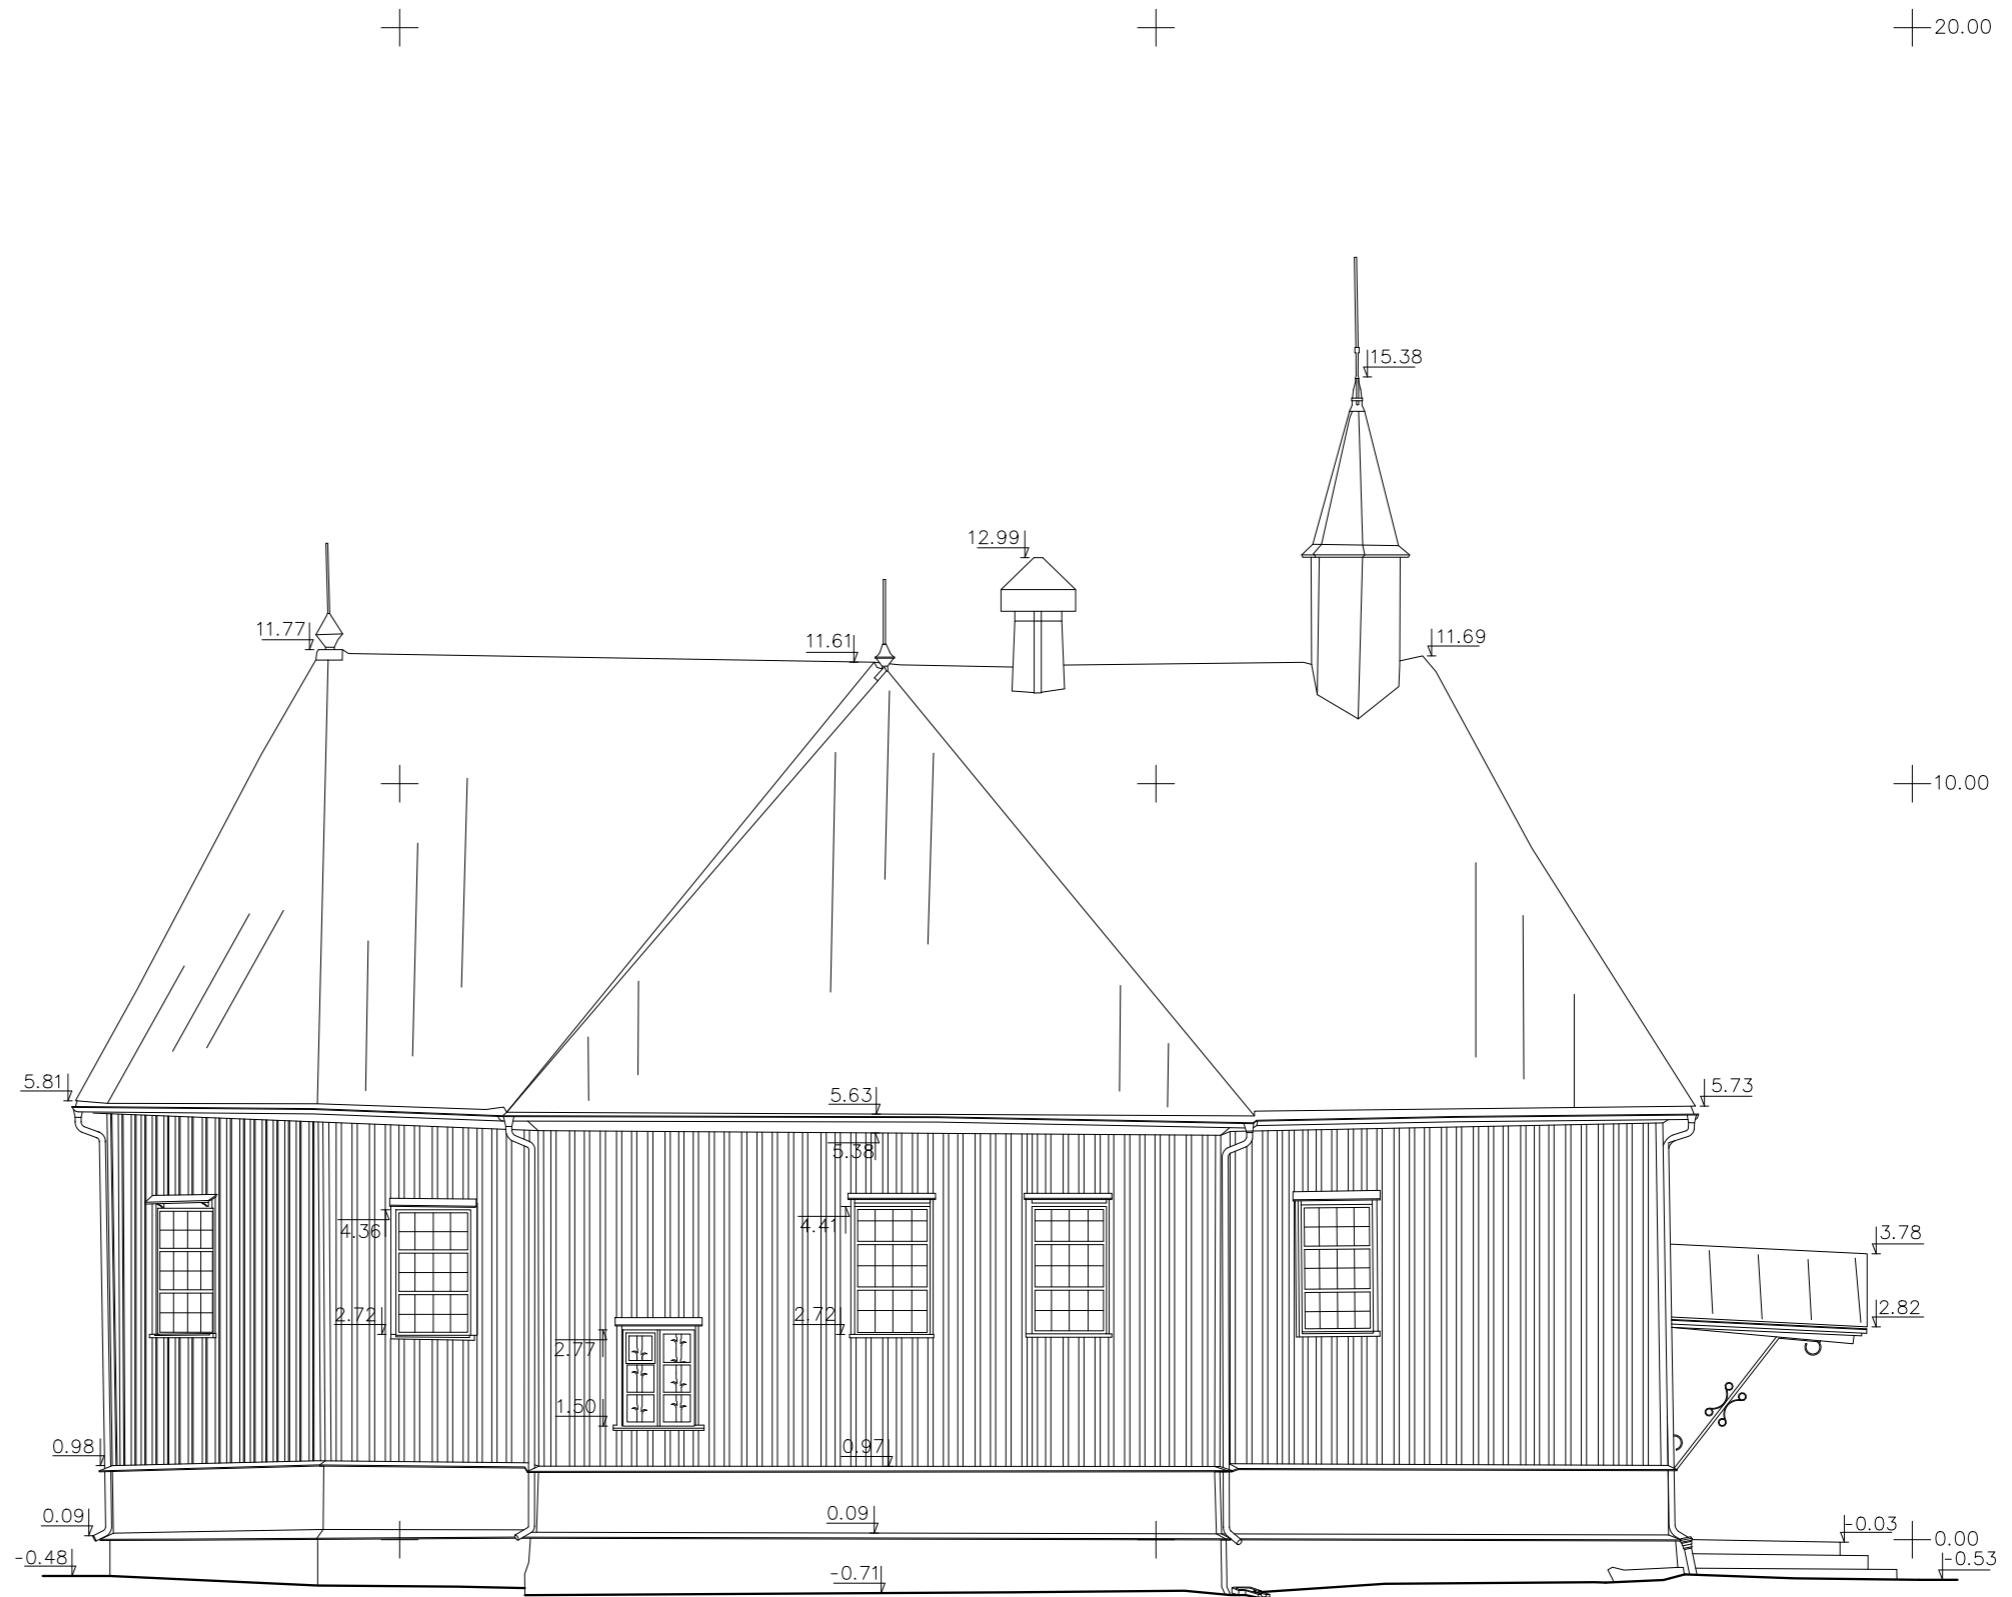
Vilnius, 2022 spalio mėn.


TURINYS


1. Rytų fasadas	M 1:100
2. Pietų fasadas	M 1:100
3. Vakarų fasadas	M 1:100
4. Šiaurės fasadas	M 1:100
5. Pirmo aukšto planas	M 1:100
6. Antro aukšto planas	M 1:100
7. Pastogės planas	M 1:100
8. Stogo planas	M 1:100
9. Pjūvis 1 - 1	M 1:100
10. Pjūvis 2 - 2	M 1:100

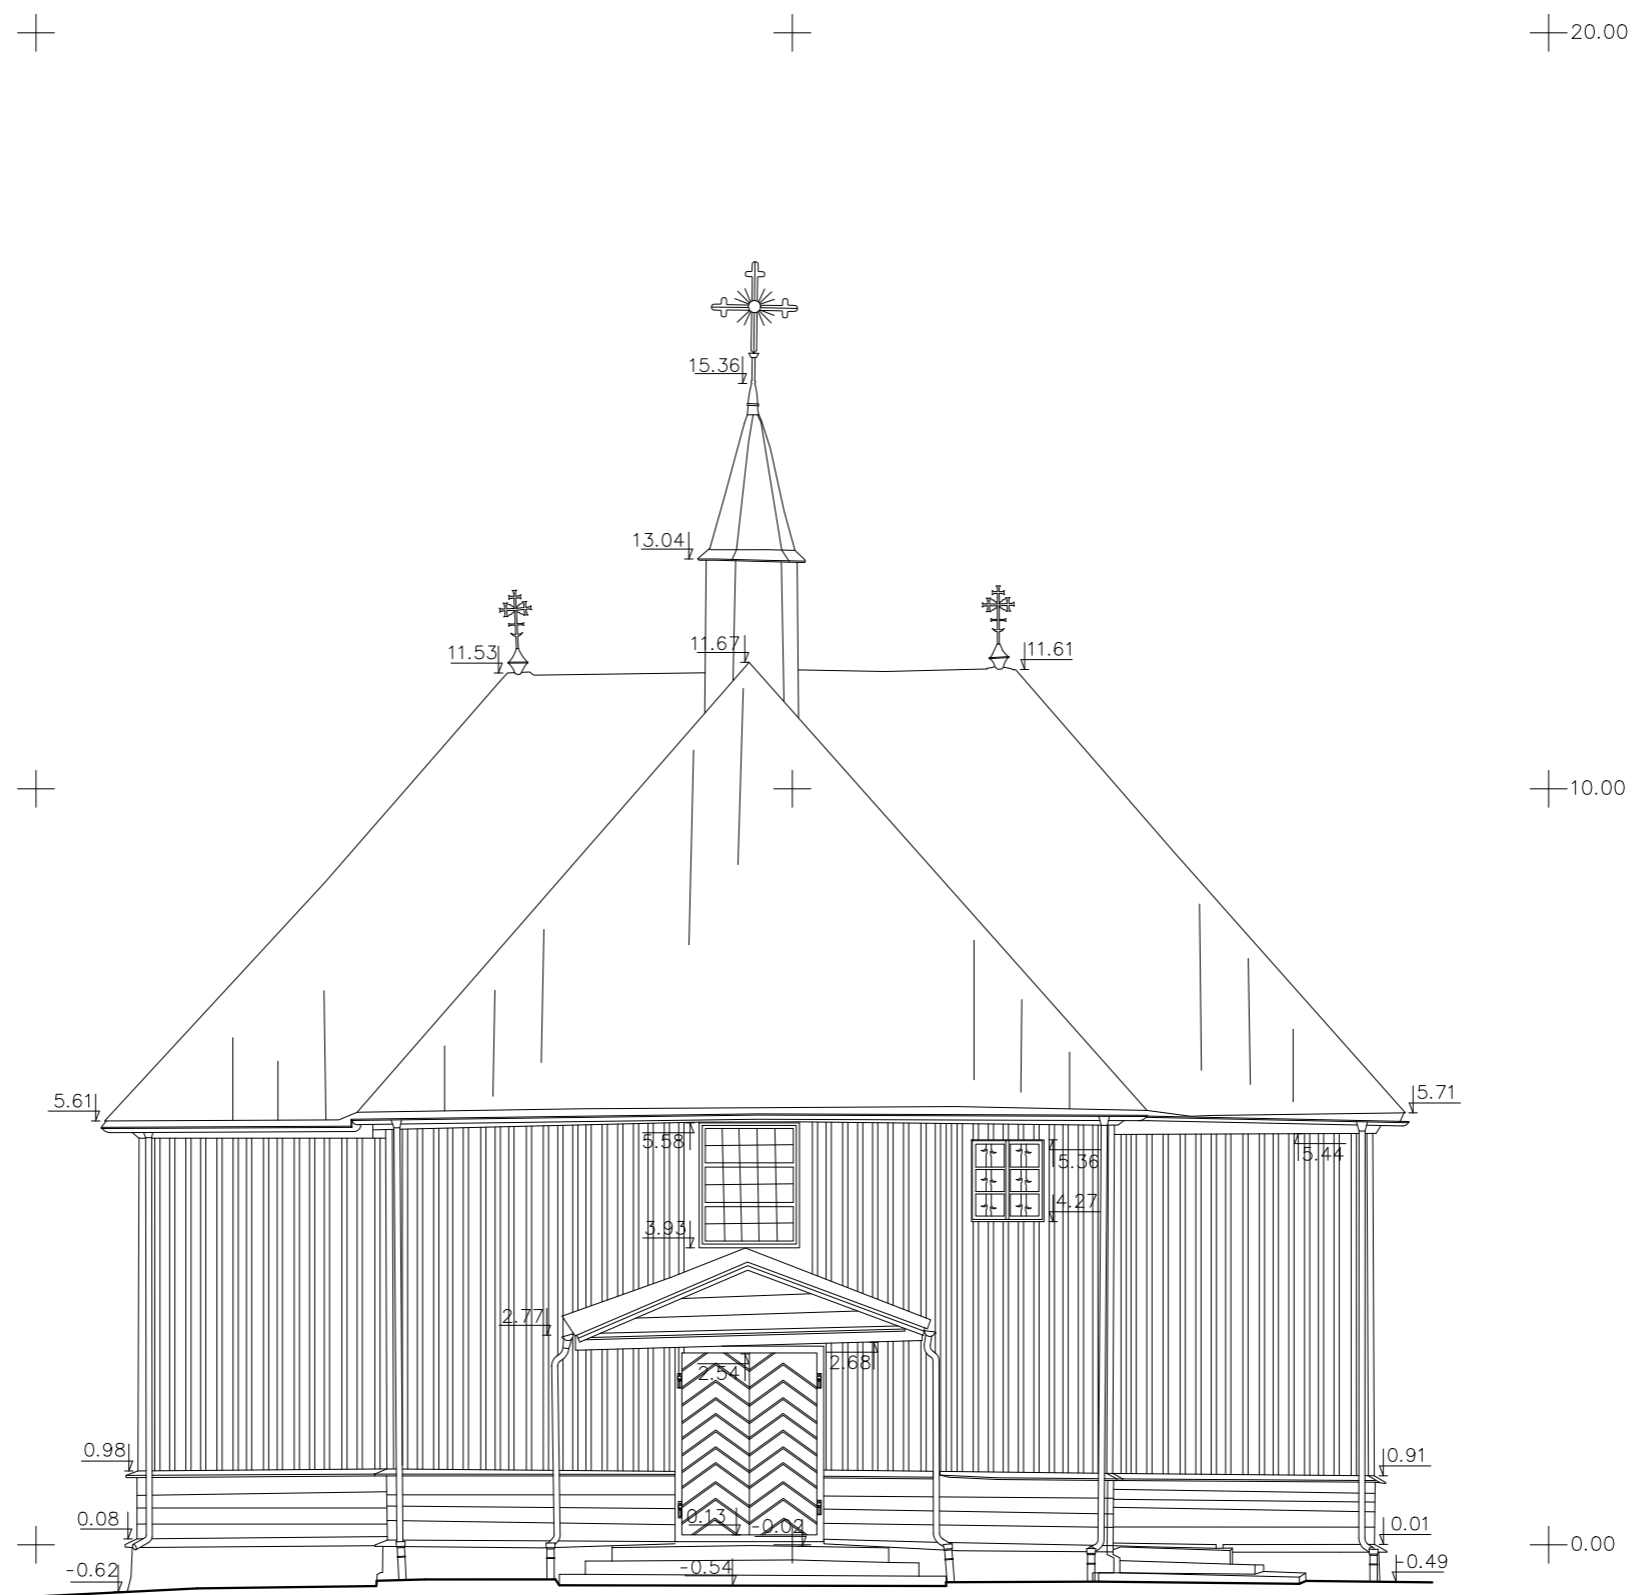


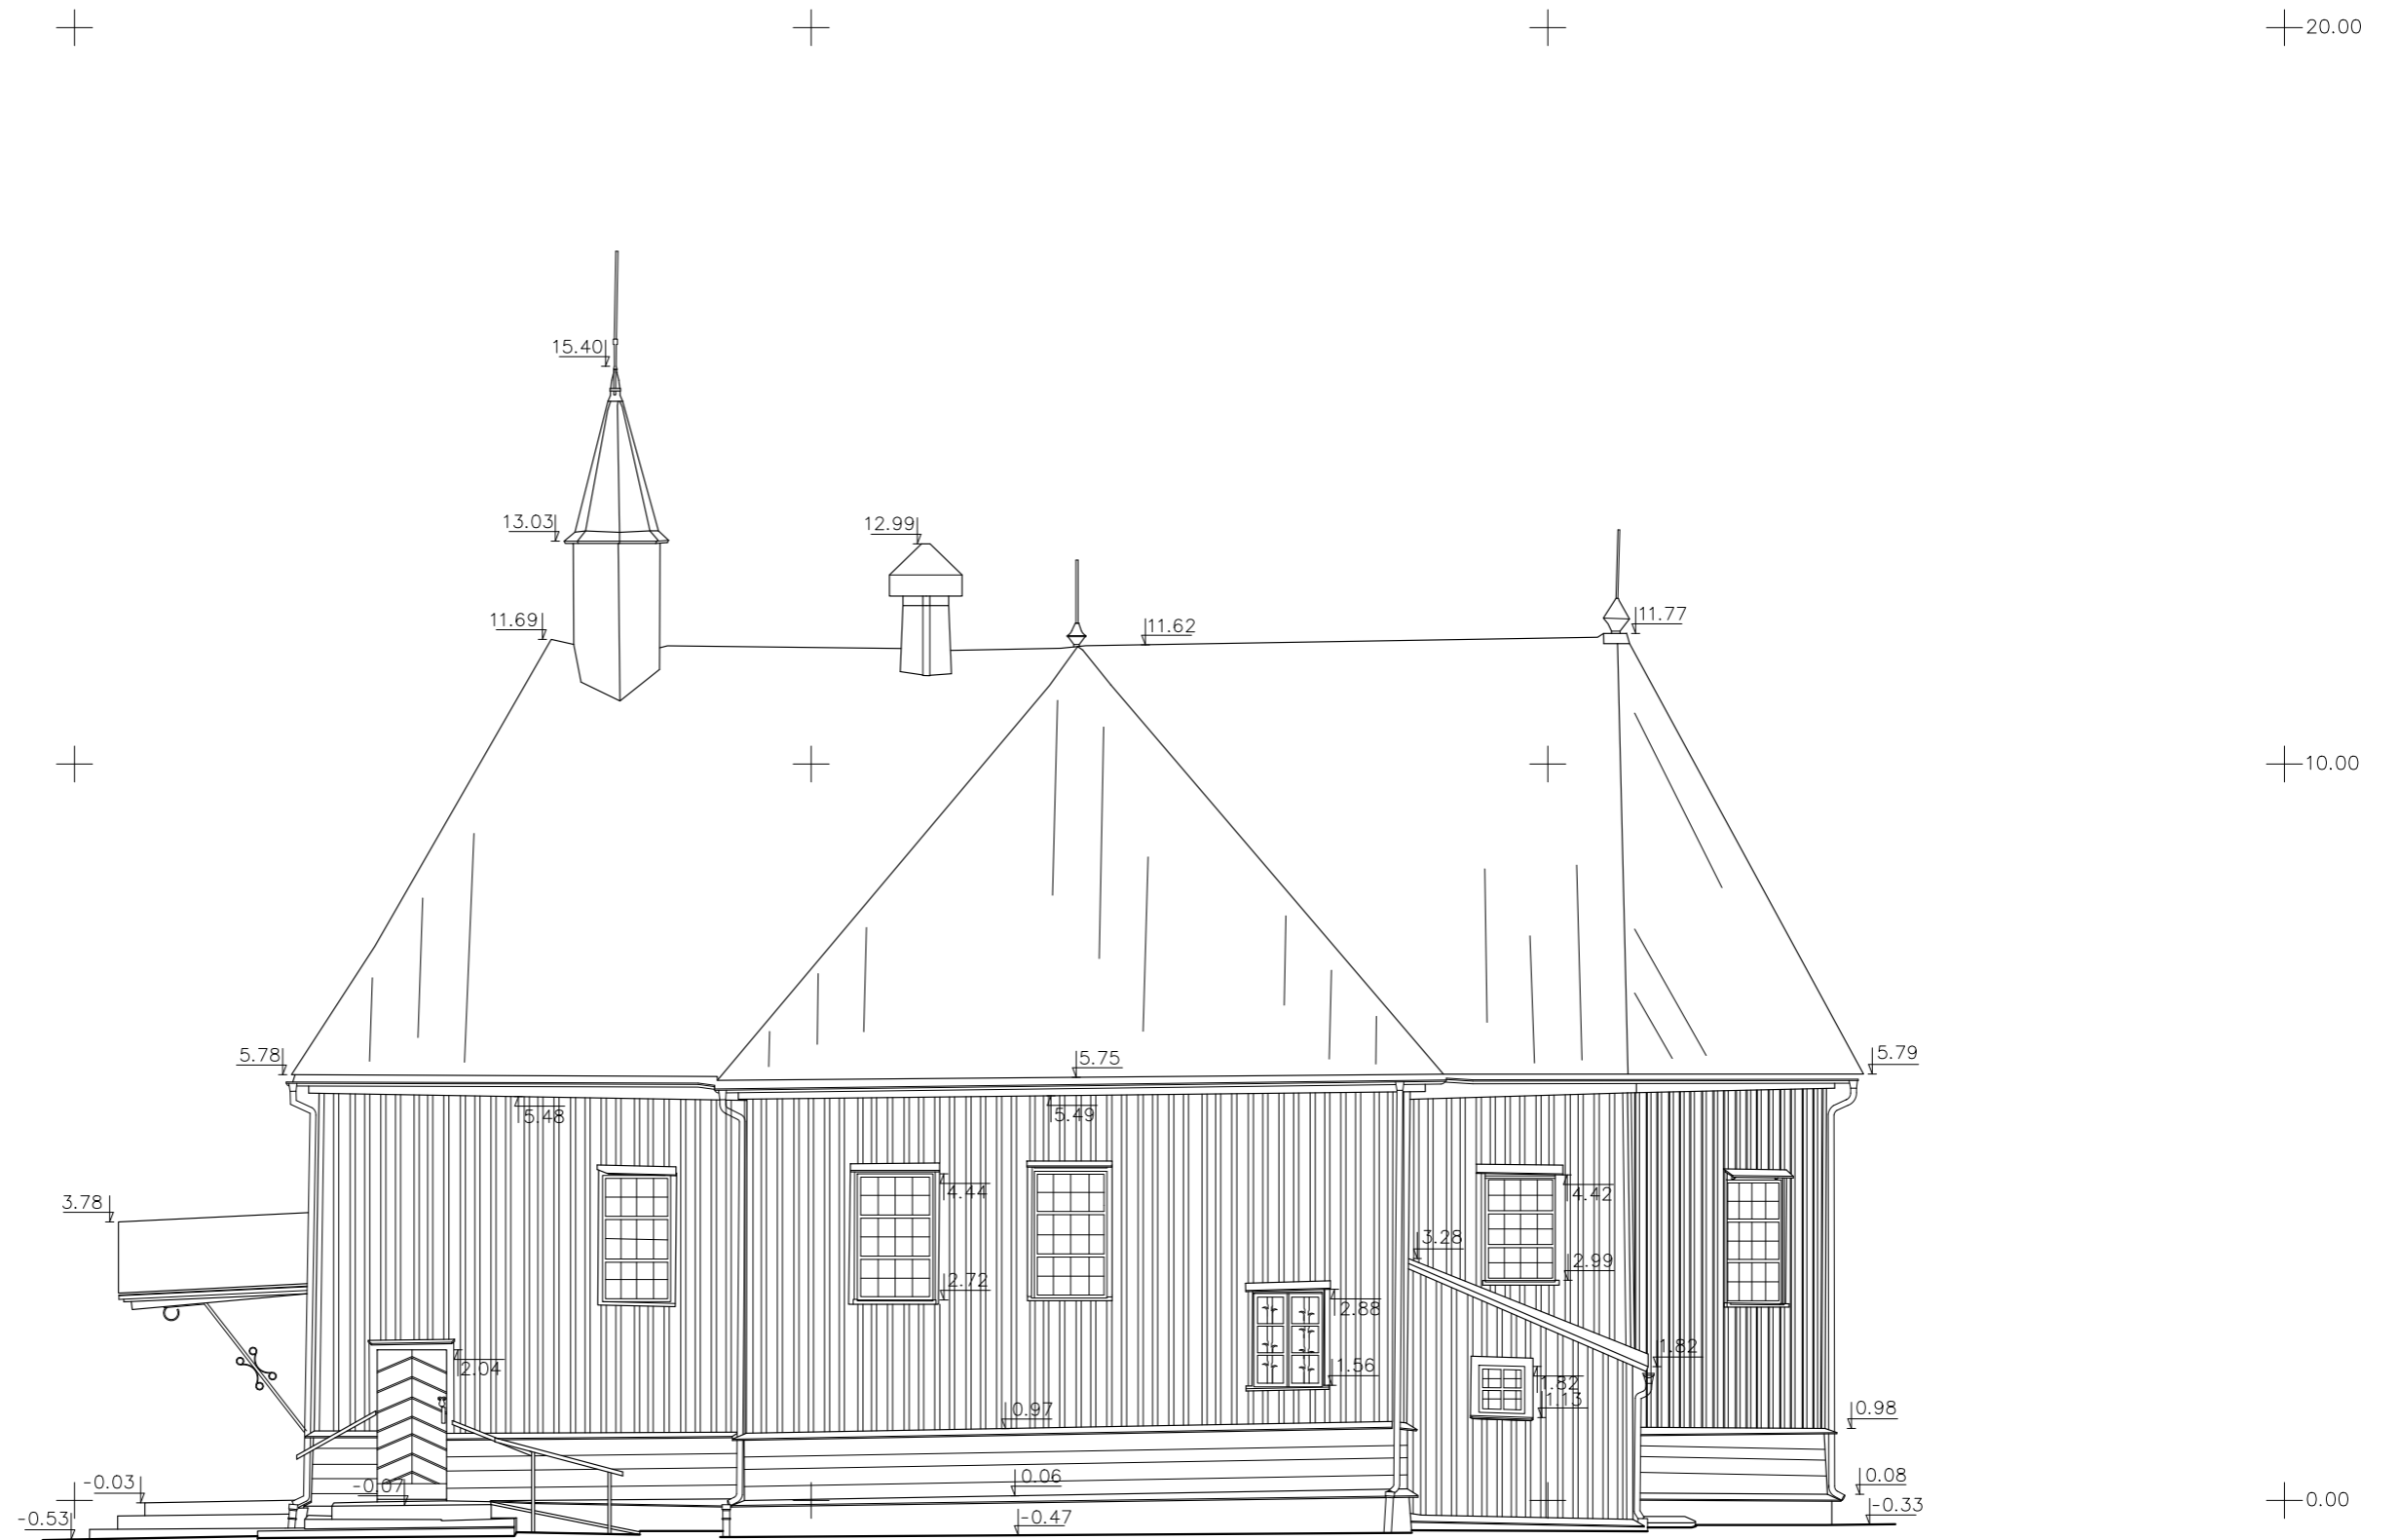
		ARCHITEKTŪRINIAI FOTOGRAMETRINIAI APMATAVIMAI		PAGRAMANČIO ŠVČ. MERGELĖS MARIJOS NEKALTOJO PRASIDĖJIMO BAŽNYČIA. TAURAGĖS RAJONO SAV., MAŽONŲ SEN., PAGRAMANČIO MSTL., JUOZO MAŽEIKOS G. 12		
GR.VADOVAS	J.VAITULEVIČIUS			UNIKALUS OBJEKTO KODAS 28195		ARCHITEKTŪRINIAI FOTOGRAMETRINIAI APMATAVIMAI
FOTOGRAMetriJA	J.VAITULEVIČIUS					
ATLIKO	P.MACIJASKAS			RYTŲ FASADAS		STADIJA
				M 1:100		LAPAS
DATA	2022.10					LAPŲ
				PPD		1
						10




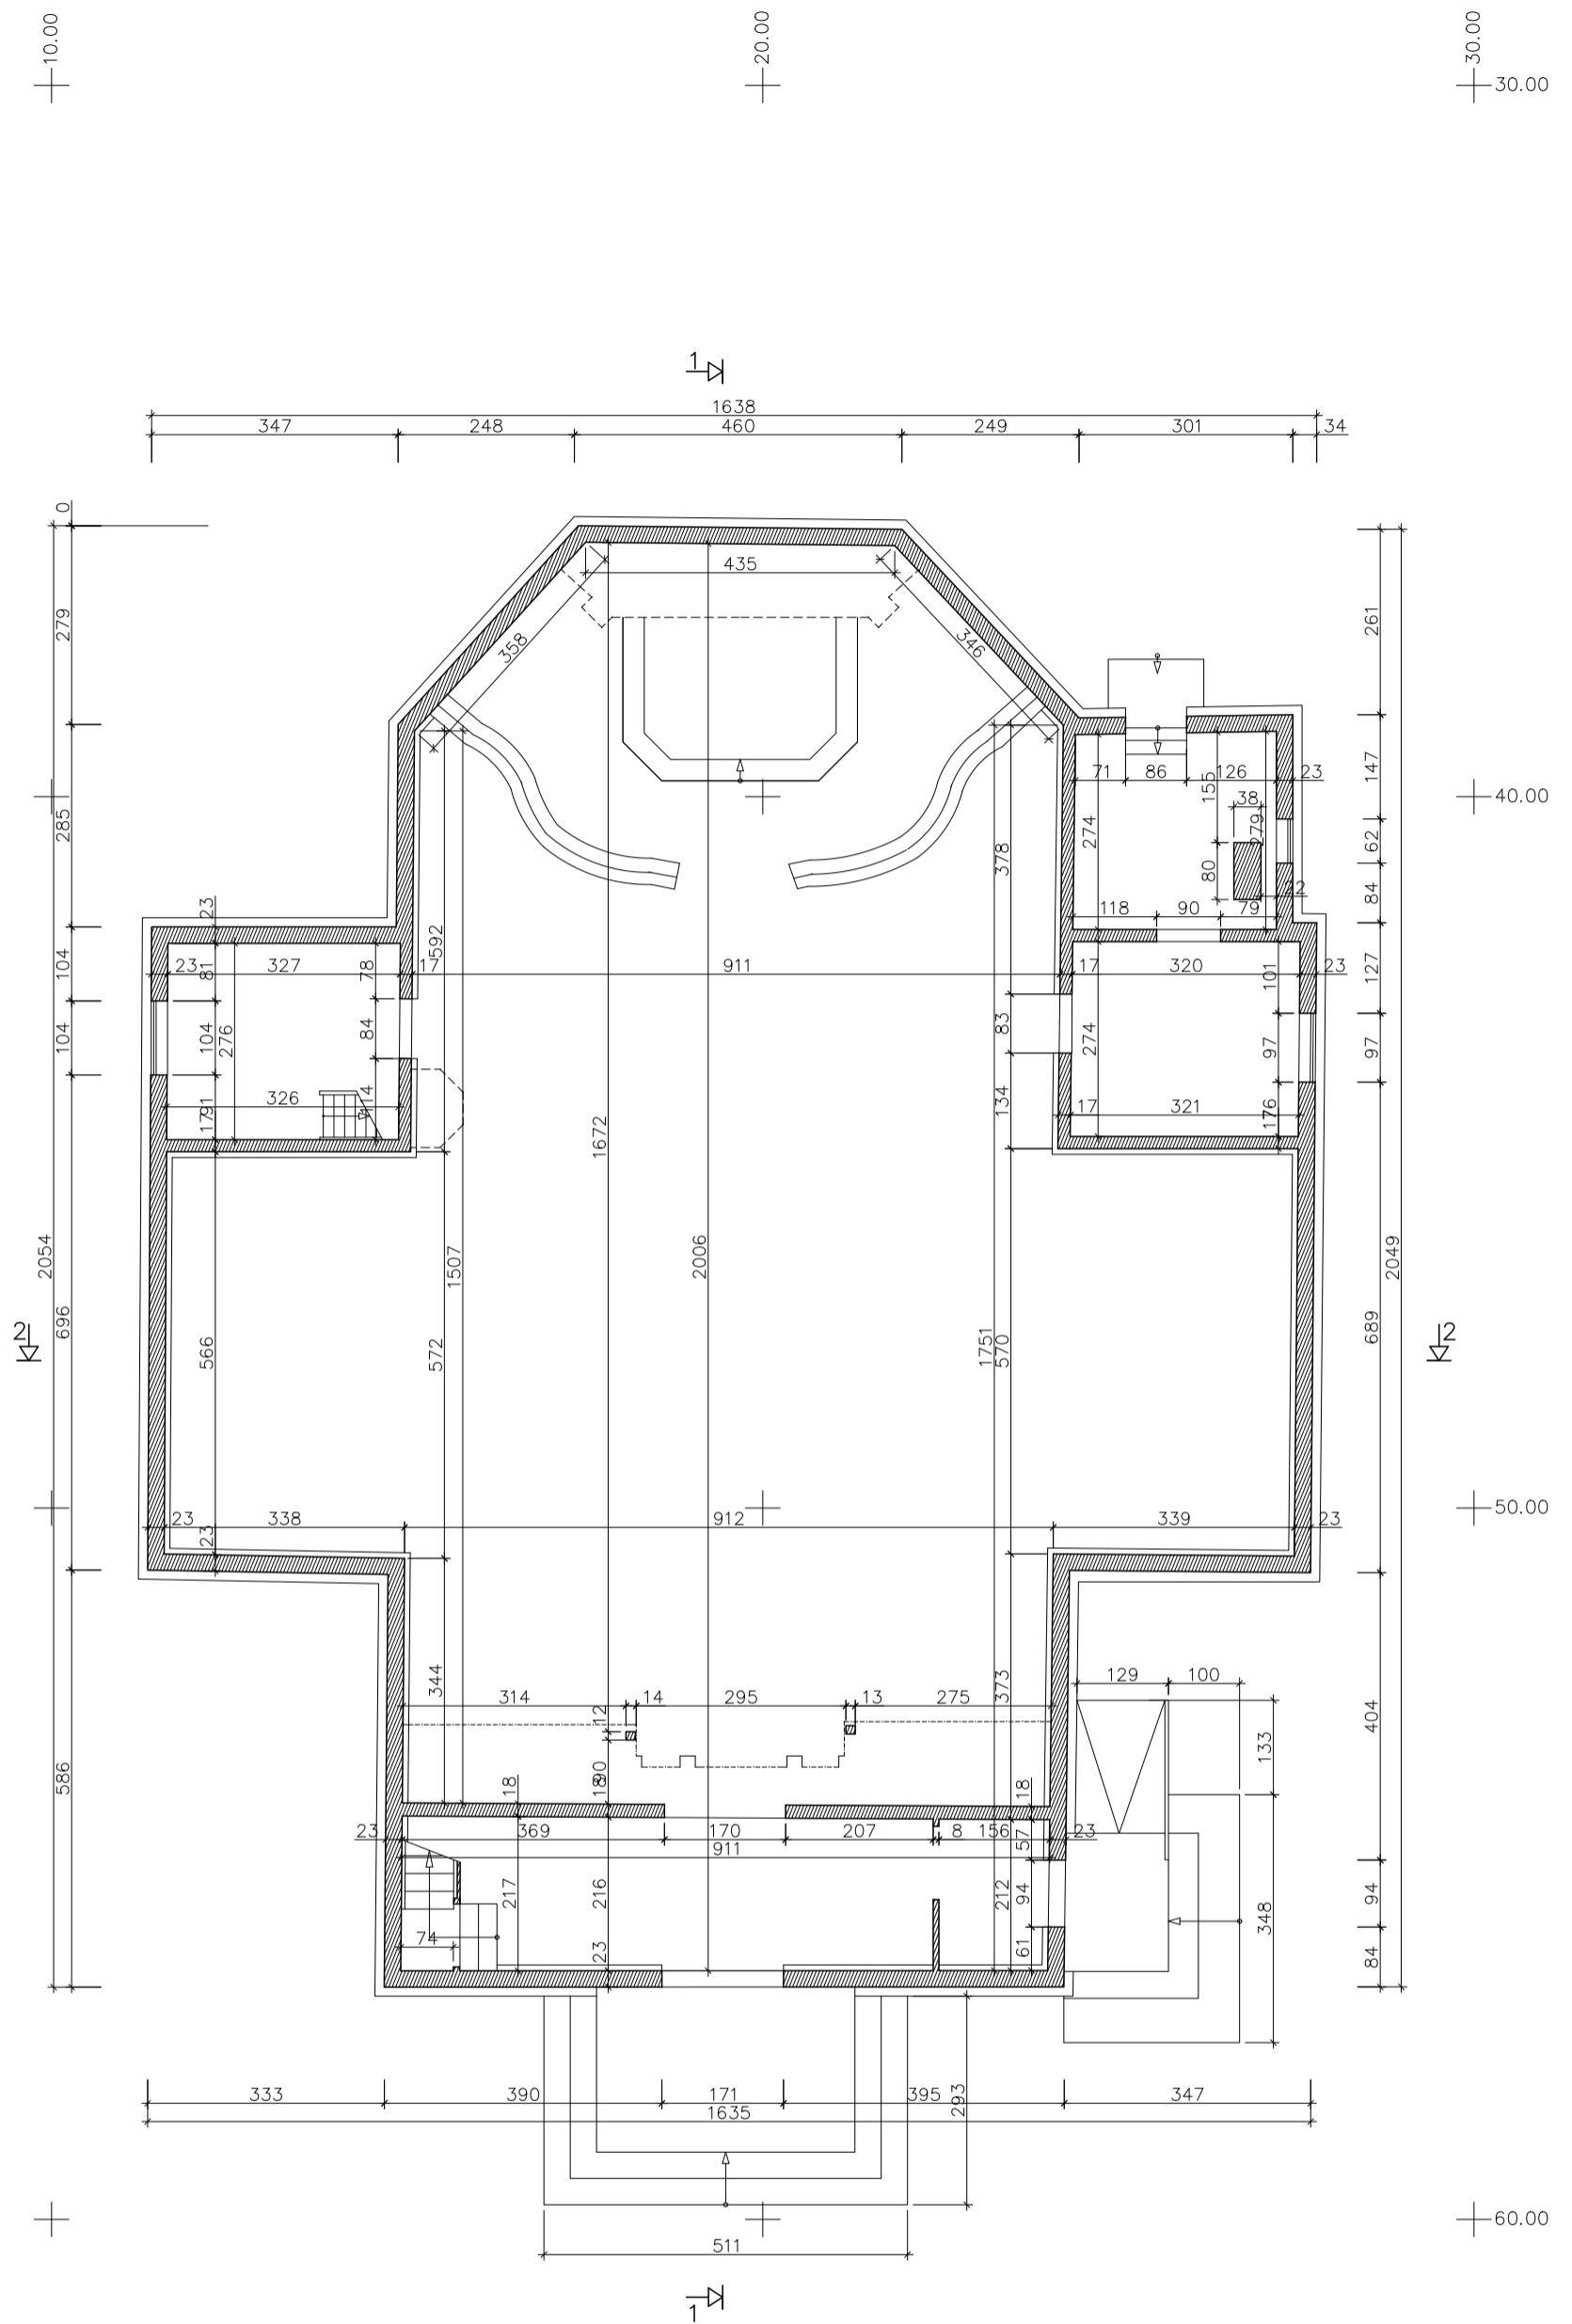
		ARCHITEKTŪRINIAI FOTOGRAMETRINIAI APMATAVIMAI		PAGRAMANČIO ŠVČ. MERGELĖS MARIJOS NEKALTOJO PRASIDĖJIMO BAŽNYČIA. TAURAGĖS RAJONO SAV., MAŽONŲ SEN., PAGRAMANČIO MSTL., JUOZO MAŽEIKOS G. 12				
GR.VADOVAS	J.VAITULEVIČIUS			UNIKALUS OBJEKTO KODAS 28195		ARCHITEKTŪRINIAI FOTOGRAMETRINIAI APMATAVIMAI		
FOTOGRAMetriJA	J.VAITULEVIČIUS					STADIJA	LAPAS	LAPŲ
ATLIKO	P.MACIJASKAS			PIETŲ FASADAS		PPD	2	10
DATA	2022.10		M 1:100					

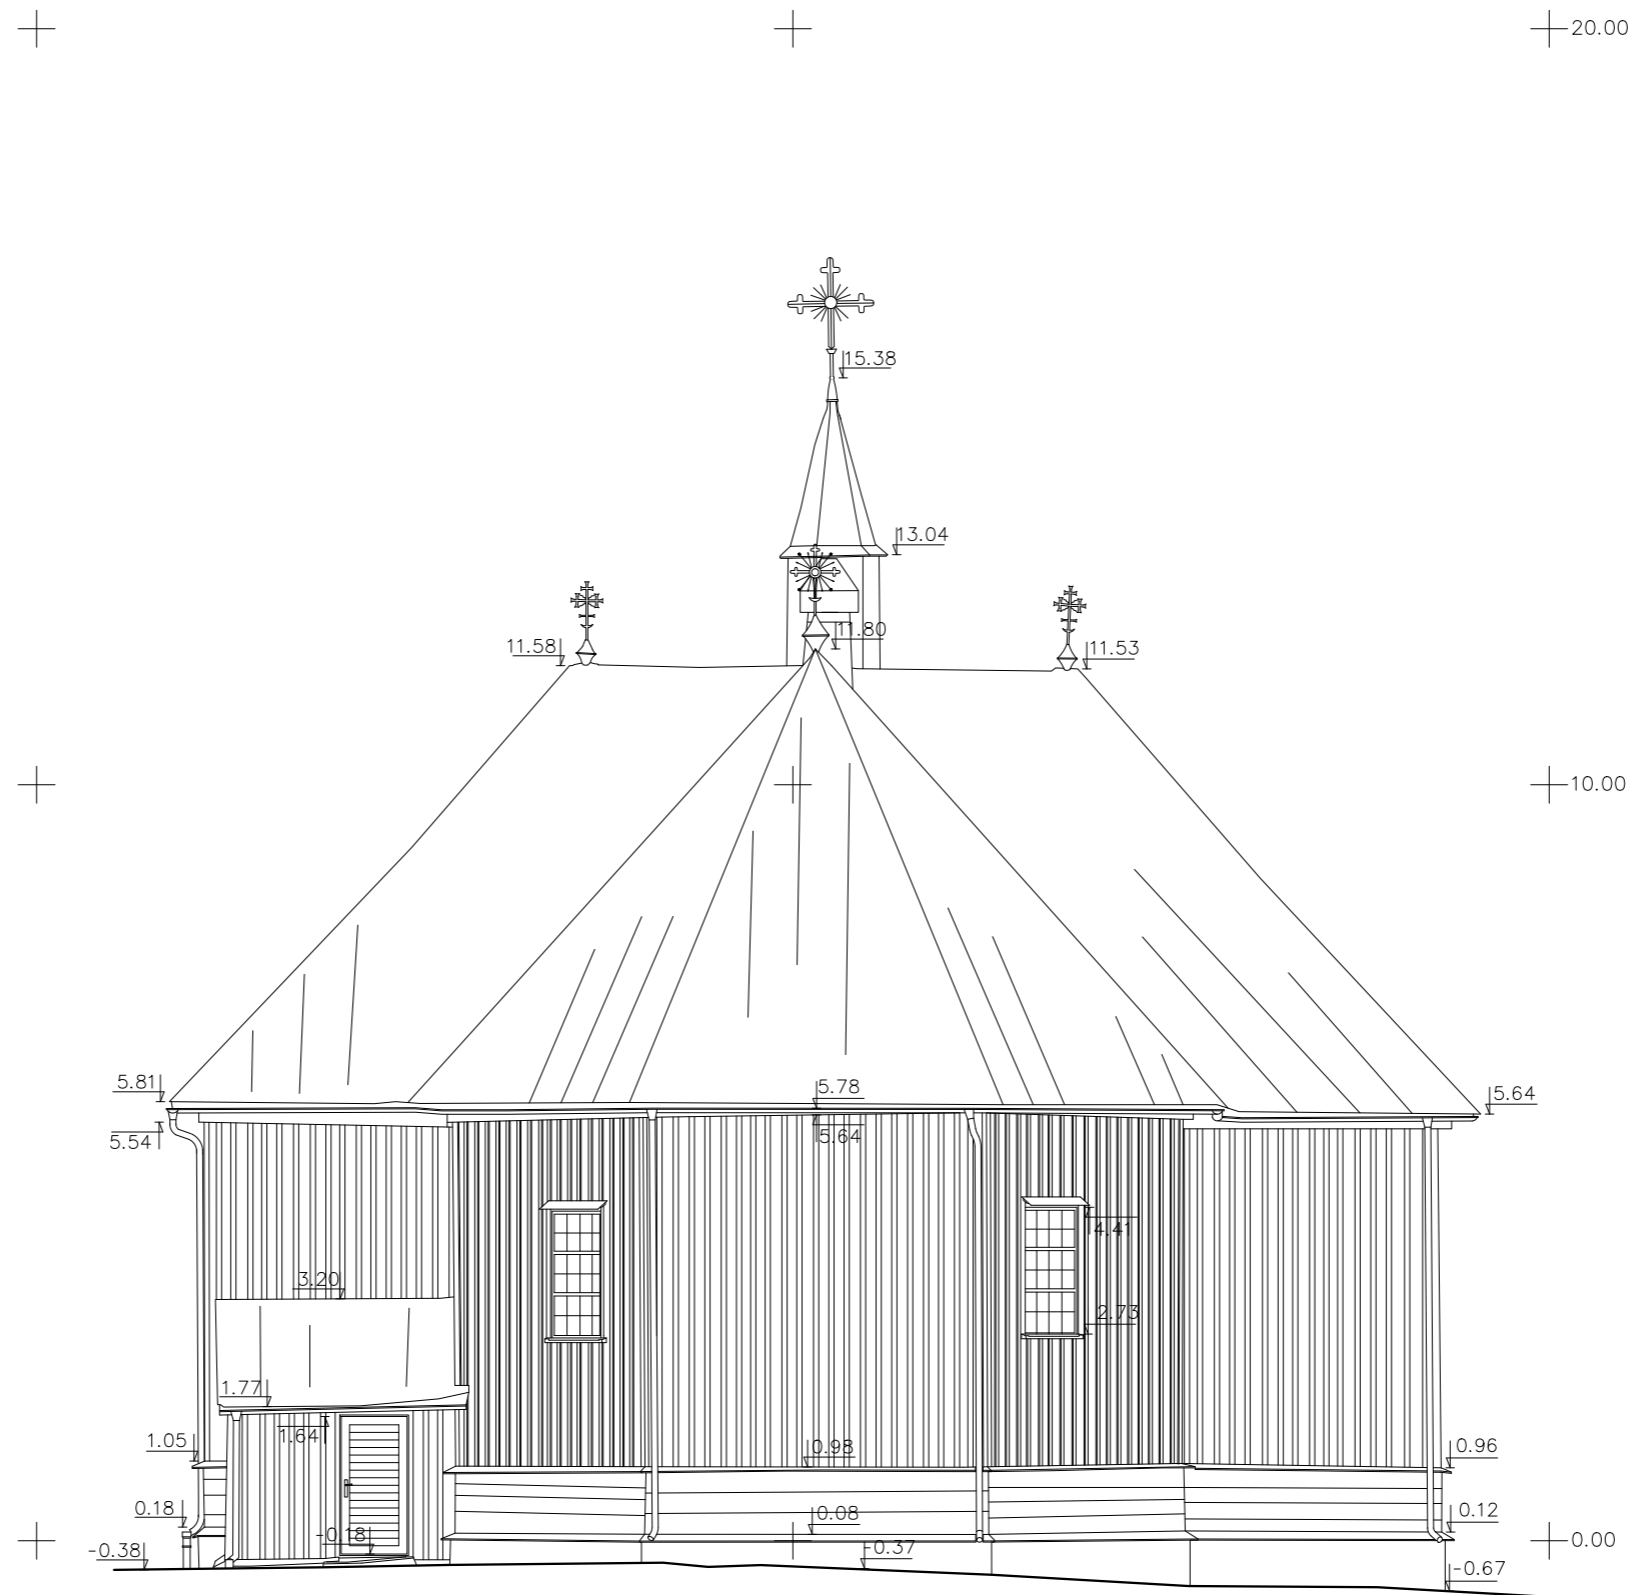


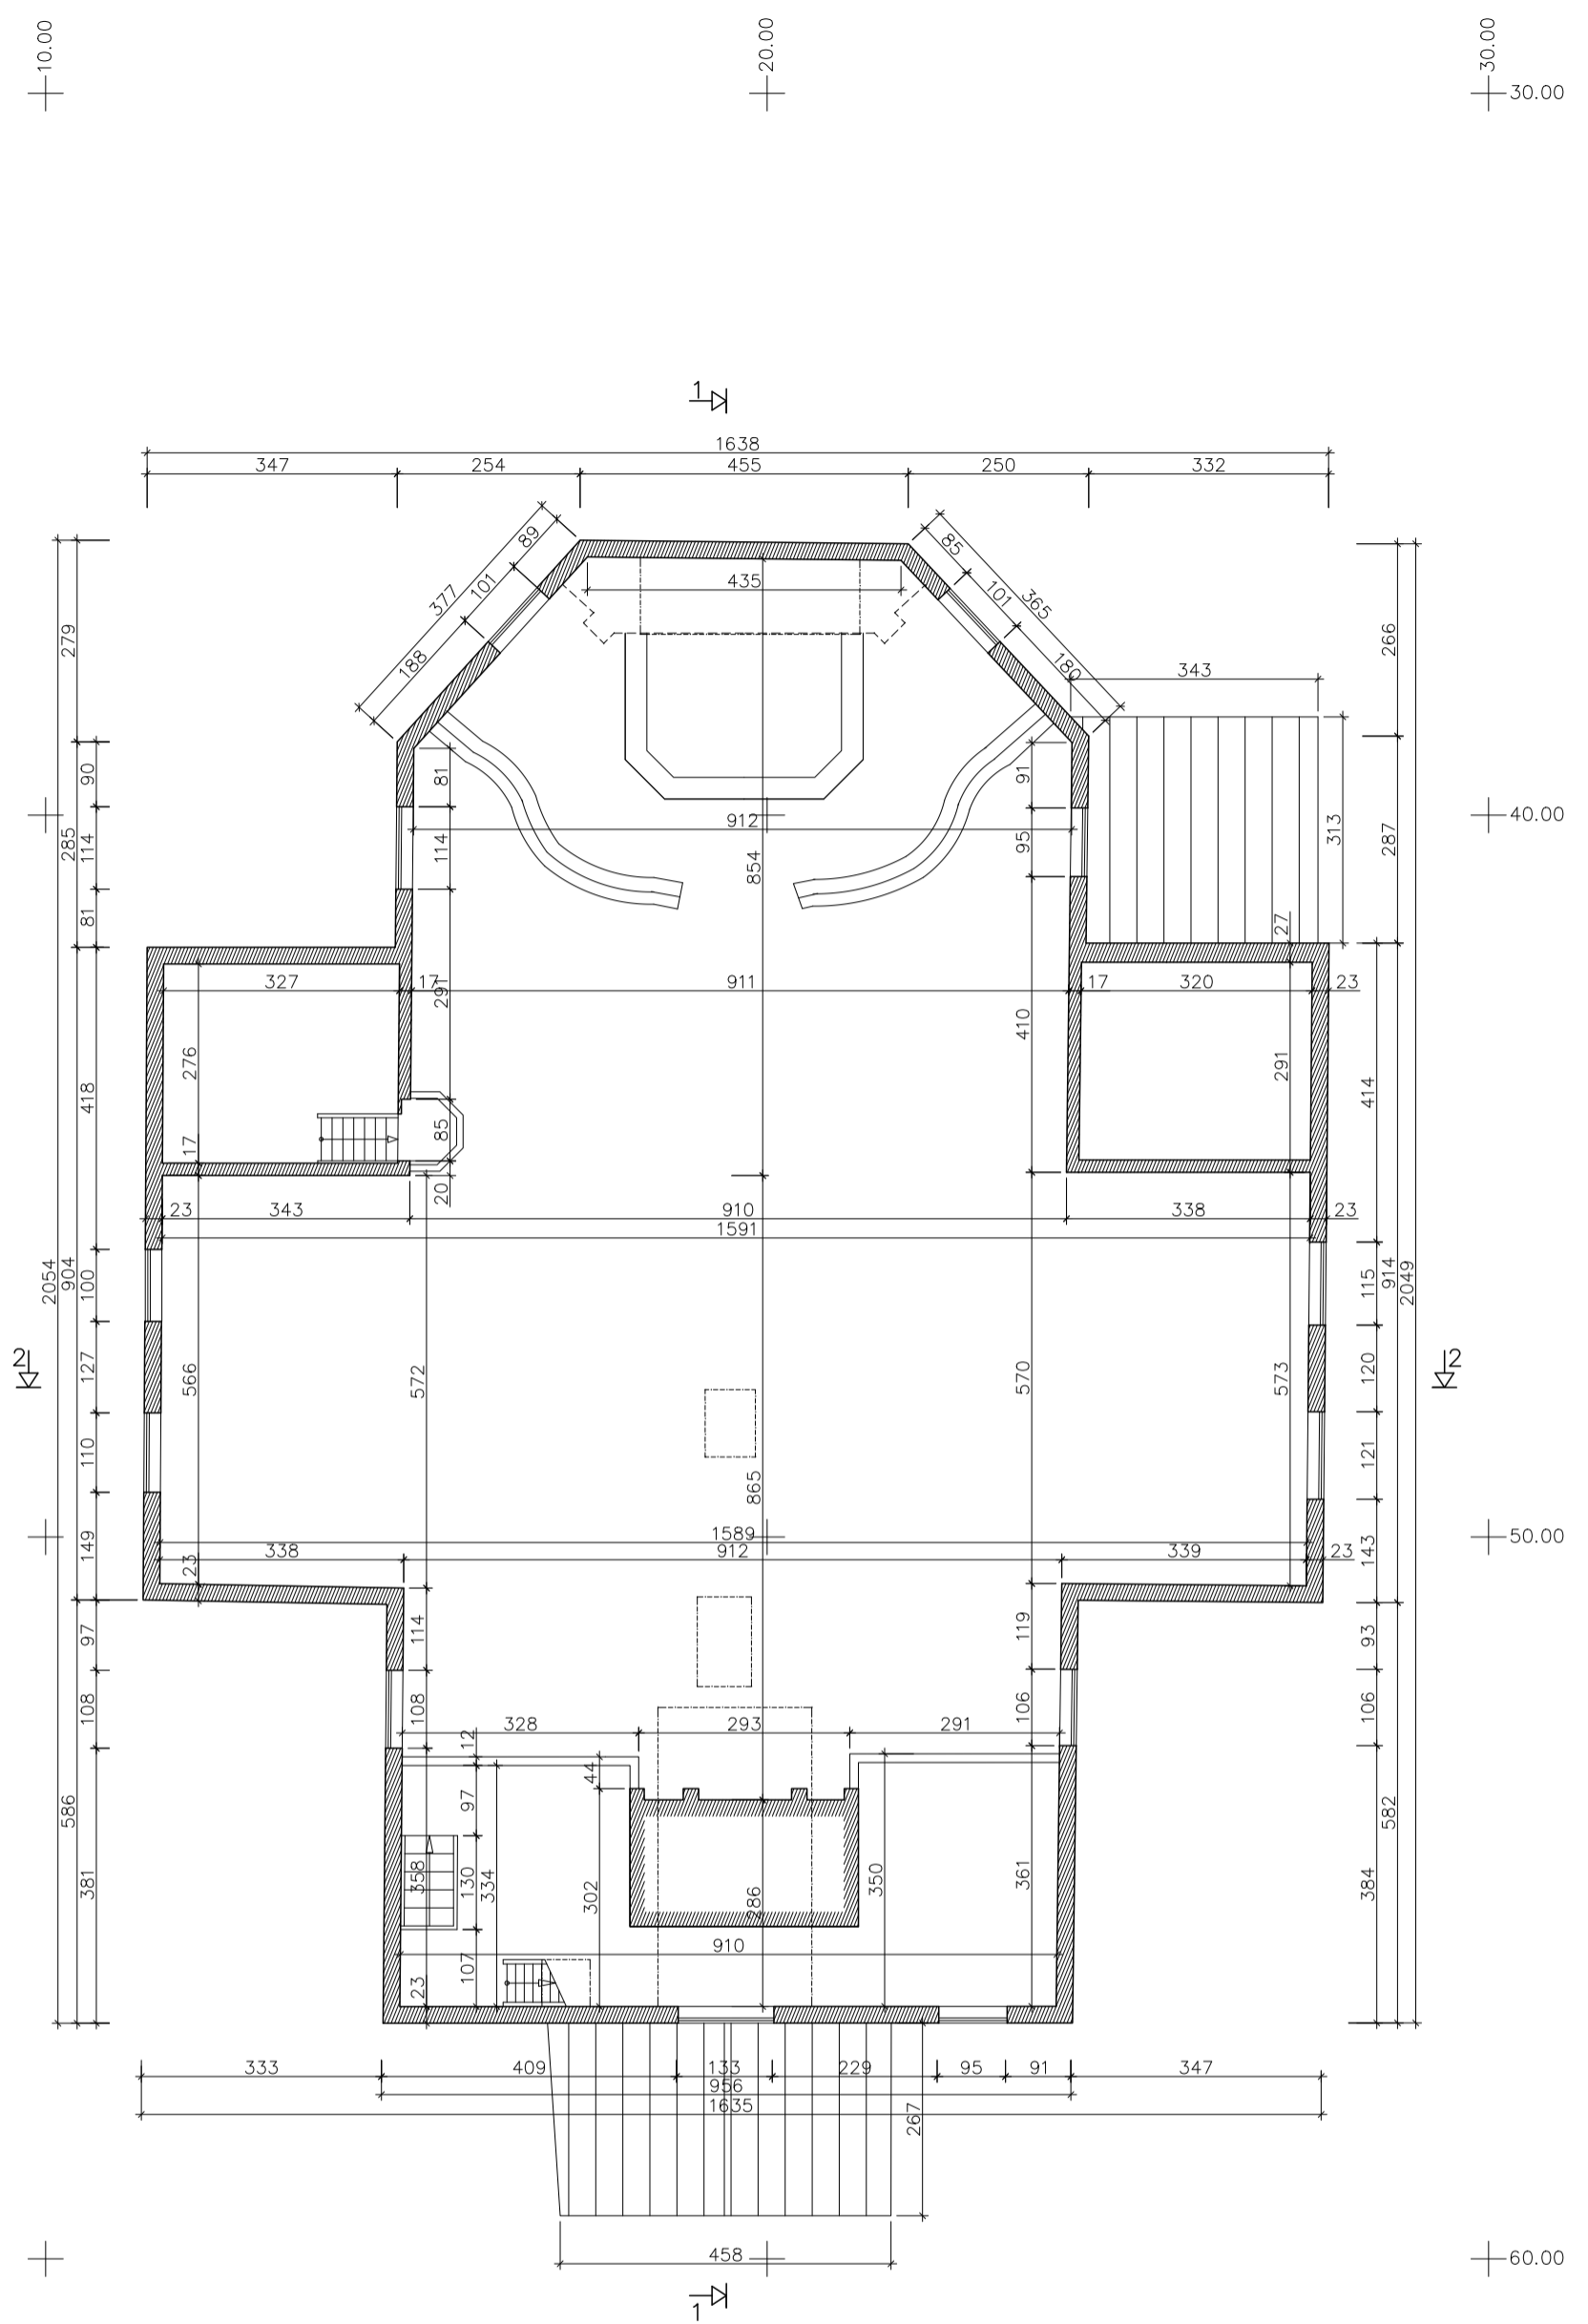
 CAD&F PROJEKT SERVISAS		ARCHITEKTŪRINIAI FOTOGRAMETRINIAI APMATAVIMAI		PAGRAMANČIO ŠVČ. MERGELĖS MARIJOS NEKALTOJO PRASIDĖJIMO BAŽNYČIA. TAURAGĖS RAJONO SAV., MAŽONŲ SEN., PAGRAMANČIO MSTL., JUOZO MAŽEIKOS G. 12				
GR.VADOVAS	J.VAITULEVIČIUS			UNIKALUS OBJEKTO KODAS 28195		ARCHITEKTŪRINIAI FOTOGRAMETRINIAI APMATAVIMAI		
FOTOGRAMetrija	J.VAITULEVIČIUS					STADIJA	LAPAS	LAPŲ
ATLIKO	P.MACIJAUSKAS			VAKARŲ FASADAS		PPD	3	10
DATA	2022.10		M 1:100					



		ARCHITEKTŪRINIAI FOTOGRAMETRINIAI APMATAVIMAI		PAGRAMANČIO ŠVČ. MERGELĖS MARIJOS NEKALTOJO PRASIDĖJIMO BAŽNYČIA. TAURAGĖS RAJONO SAV., MAŽONŲ SEN., PAGRAMANČIO MSTL., JUOZO MAŽEIKOS G. 12			
GR.VADOVAS	J.VAITULEVIČIUS	UNIKALUS OBJEKTO KODAS 28195		ARCHITEKTŪRINIAI FOTOGRAMETRINIAI APMATAVIMAI			
FOTOGRAMetriJA	J.VAITULEVIČIUS						
ATLIKO	P.MACIJAUSKAS						
DATA	2022.10	ŠIAURĖS FASADAS		M 1:100	STADIJA	LAPAS	LAPŲ
					PPD	4	10




		ARCHITEKTŪRINIAI FOTOGRAMETRINIAI APMATAVIMAI		PAGRAMANČIO ŠVČ. MERGELĖS MARIJOS NEKALTOJO PRASIDĖJIMO BAŽNYČIA. TAURAGĖS RAJONO SAV., MAŽONŲ SEN., PAGRAMANČIO MSTL., JUOZO MAŽEIKOS G. 12		
GR.VADOVAS	J.VAITULEVIČIUS			UNIKALUS OBJEKTO KODAS 28195		ARCHITEKTŪRINIAI FOTOGRAMETRINIAI APMATAVIMAI
FOTOGRAMetriJA	J.VAITULEVIČIUS					
ATLIKO	P.MACIJAUSKAS			1A. PLANAS		STADIJA
				M 1:100		LAPAS
DATA	2022.10					LAPŲ
						PPD
						5
						10




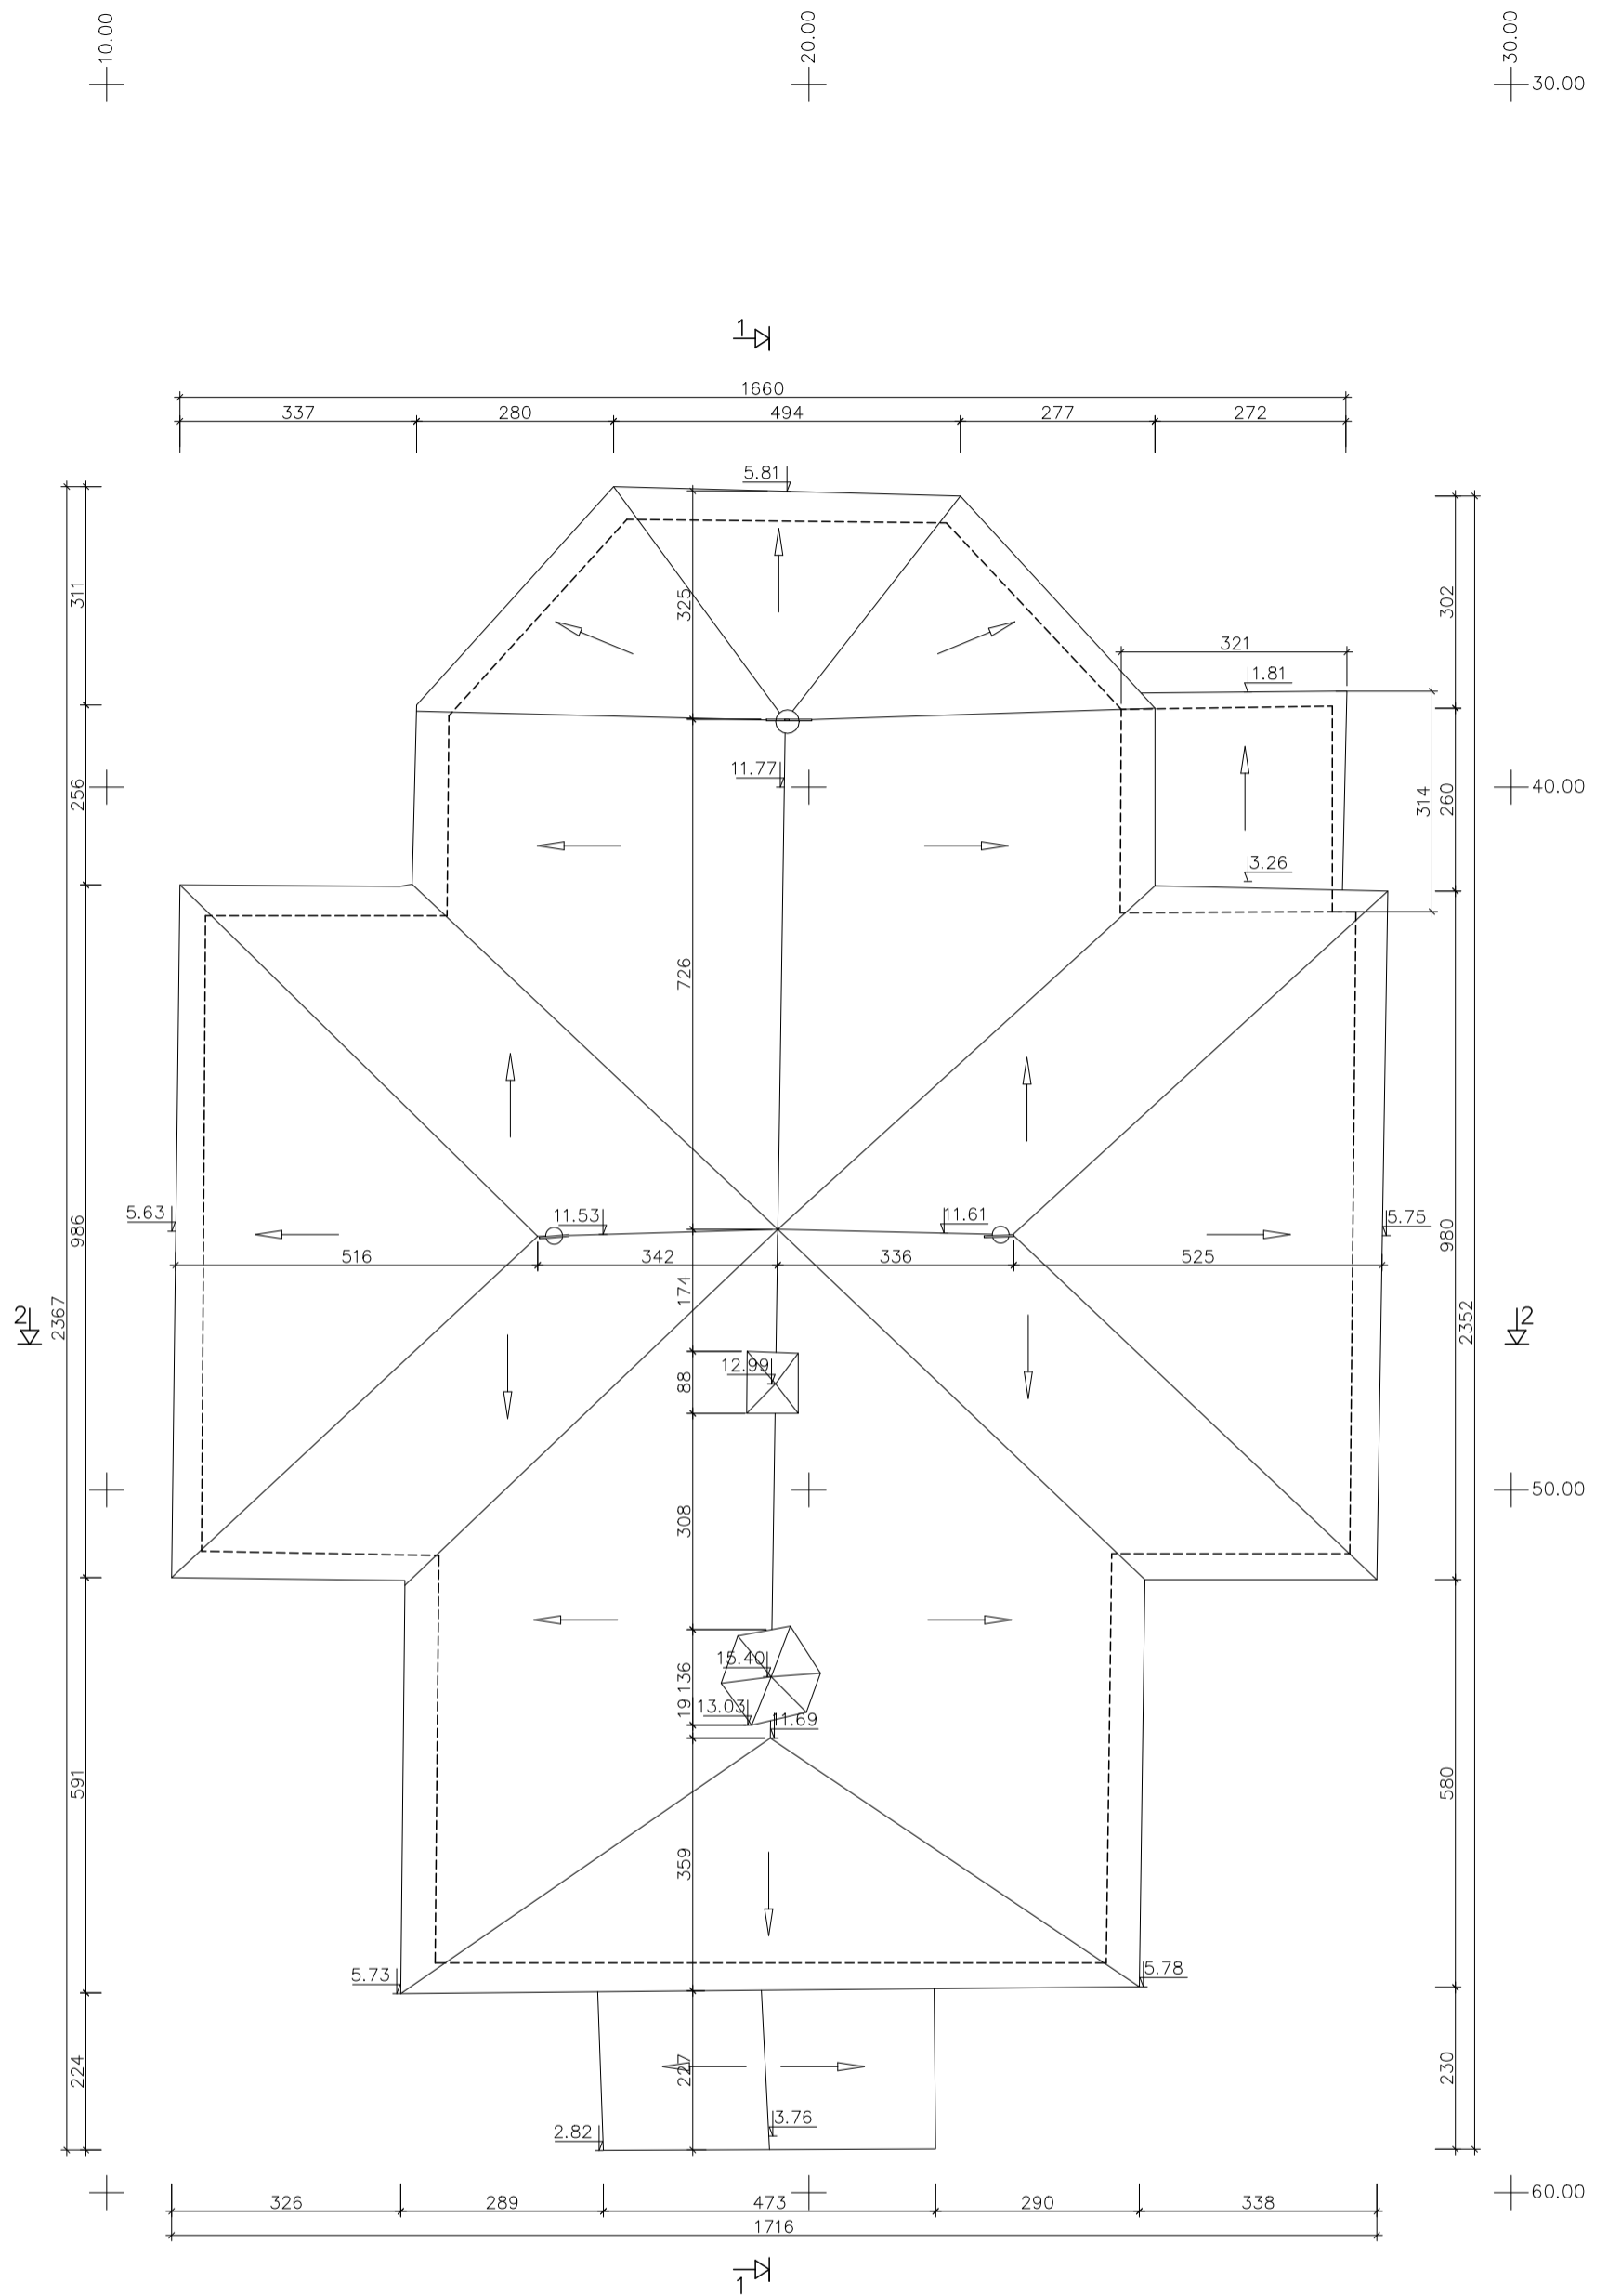
ARCHITEKTŪRINIAI
FOTOGRAMETRINIAI
APMATAVIMAI


PAGRAMANČIO ŠVČ. MERGELĖS MARIJOS NEKALTOJO
PRASIDĖJIMO BAŽNYČIA. TAURAGĖS RAJONO SAV.,
MAŽONŲ SEN., PAGRAMANČIO MSTL., JUOZO MAŽEIKOS G. 12


GR.VADOVAS	J.VAITULEVIČIUS	UNIKALUS OBJEKTO KODAS 28195	ARCHITEKTŪRINIAI FOTOGRAMETRINIAI APMATAVIMAI		
FOTOGRAMetriJA	J.VAITULEVIČIUS		2A. PLANAS	STADIJA	LAPAS
ATLIKO	P.MACIJAUSKAS	M 1:100		PPD	6
DATA	2022.10				

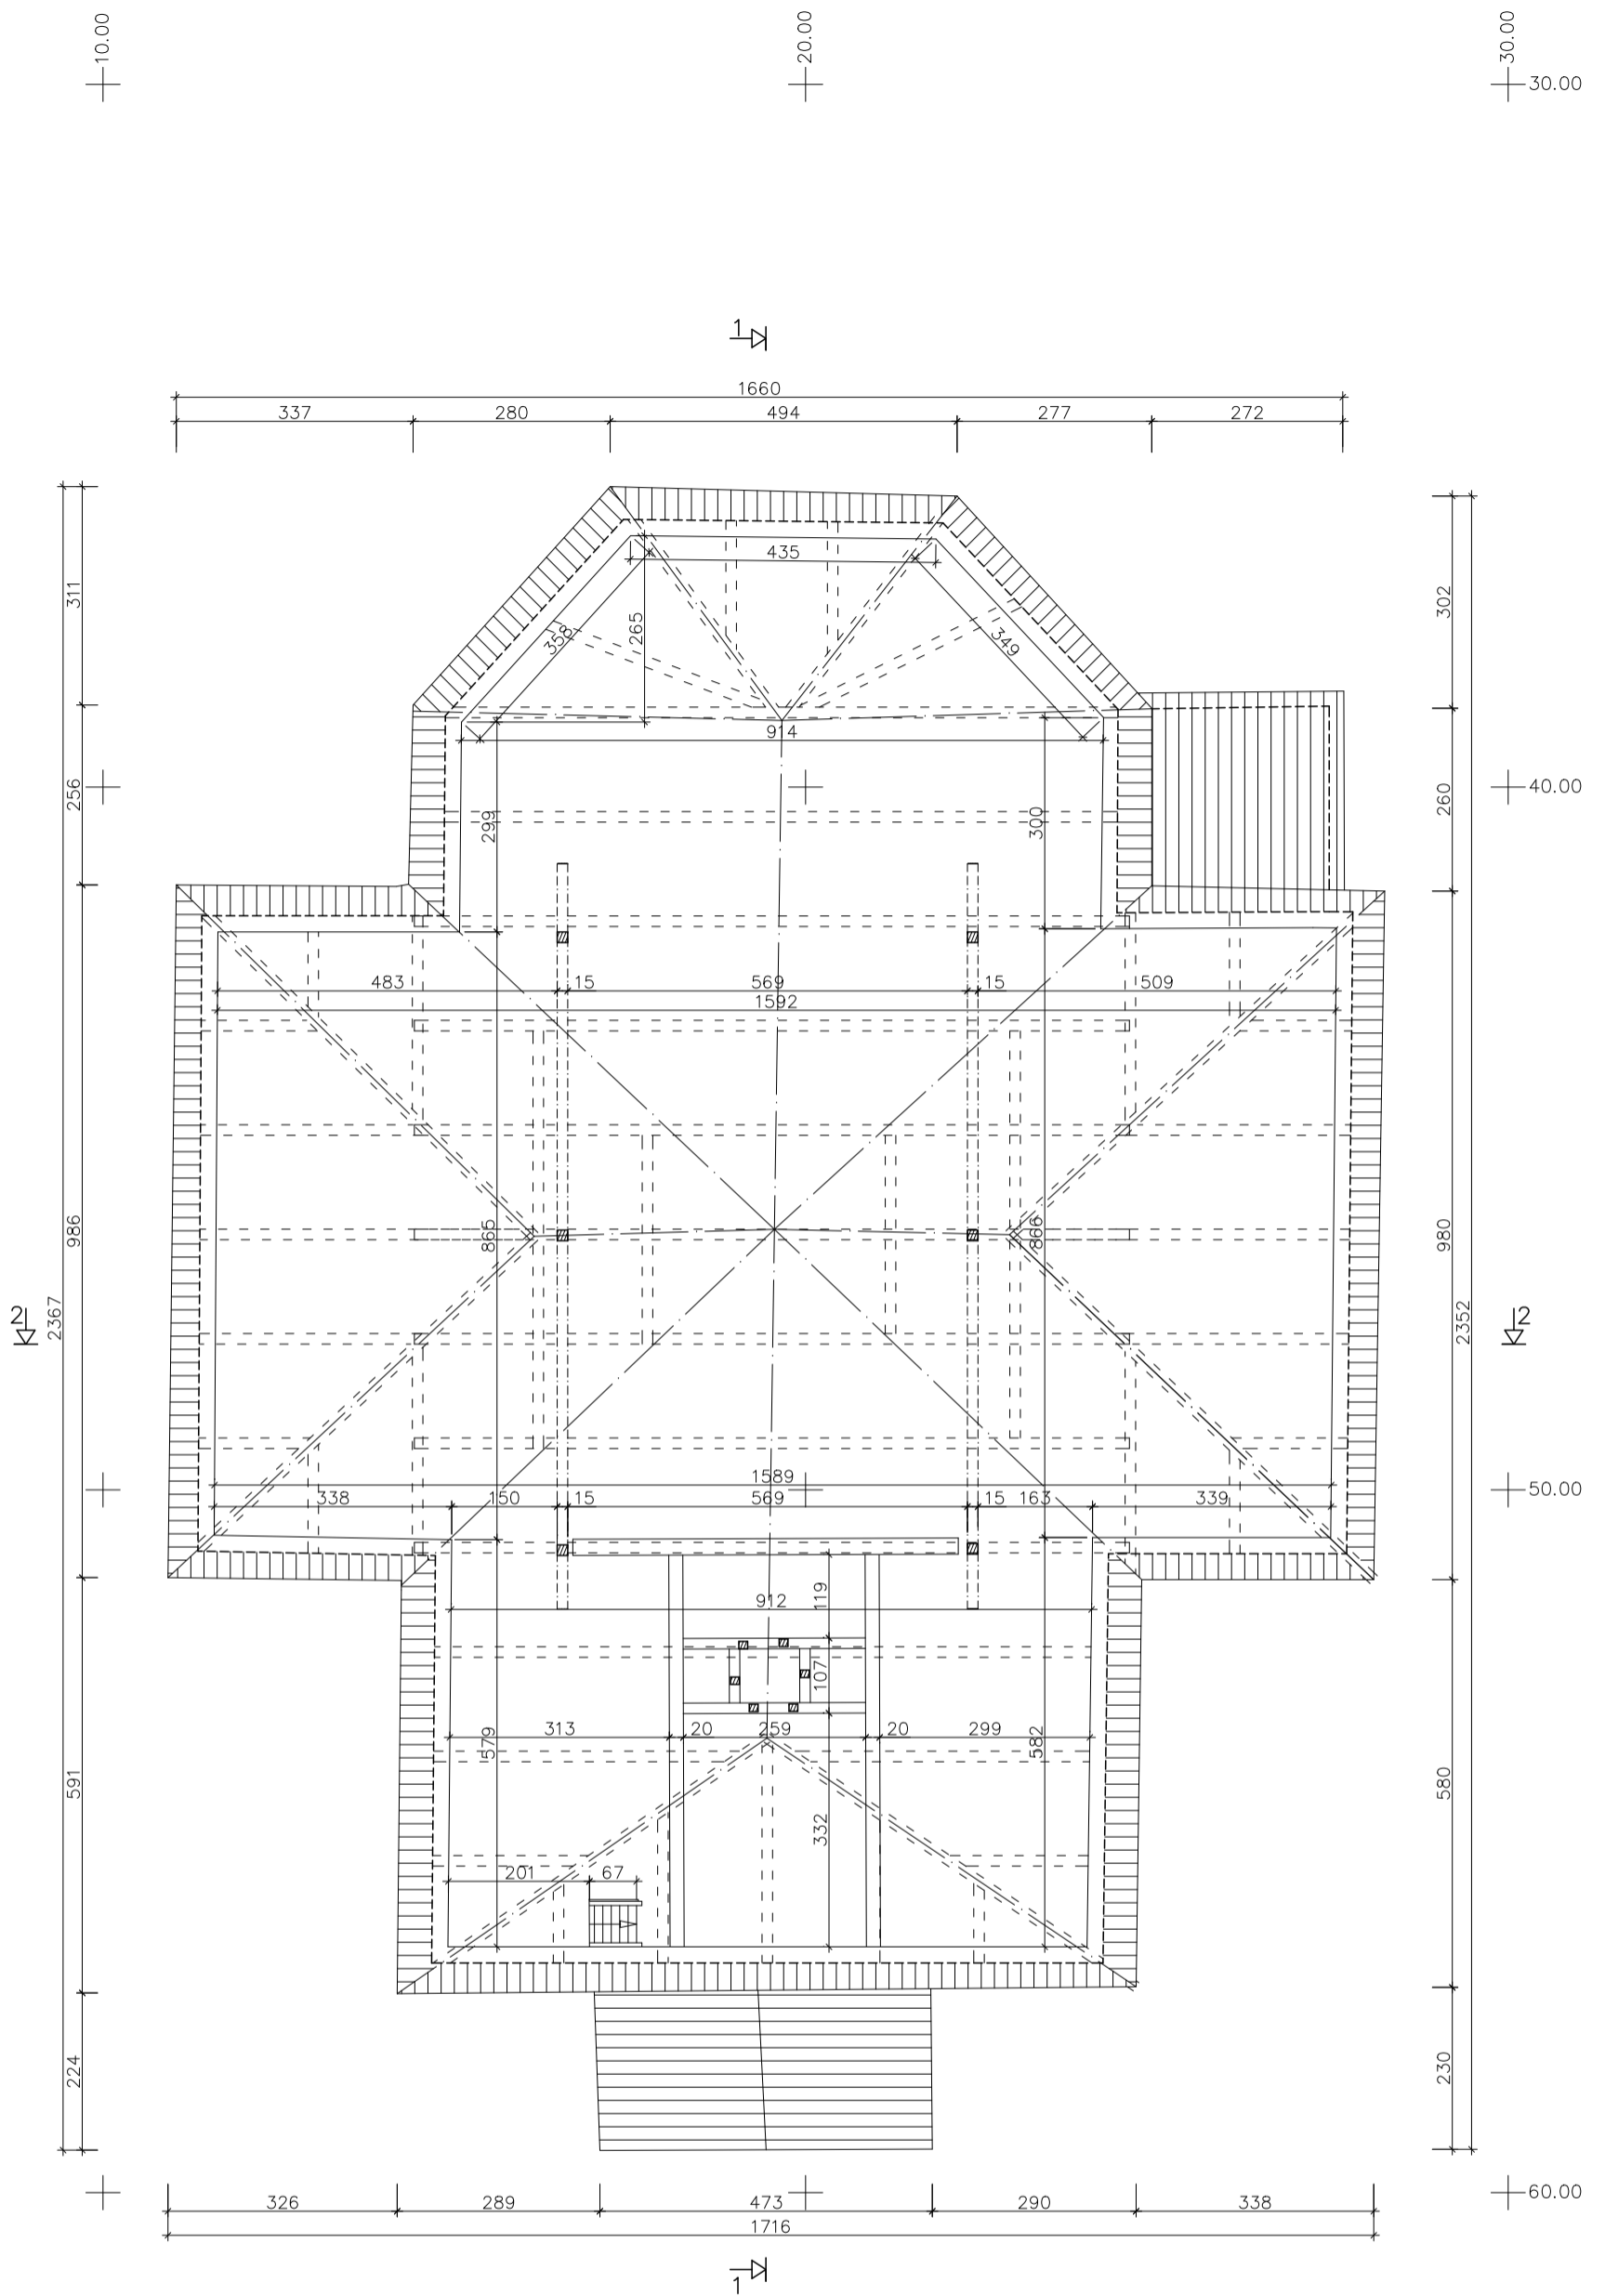


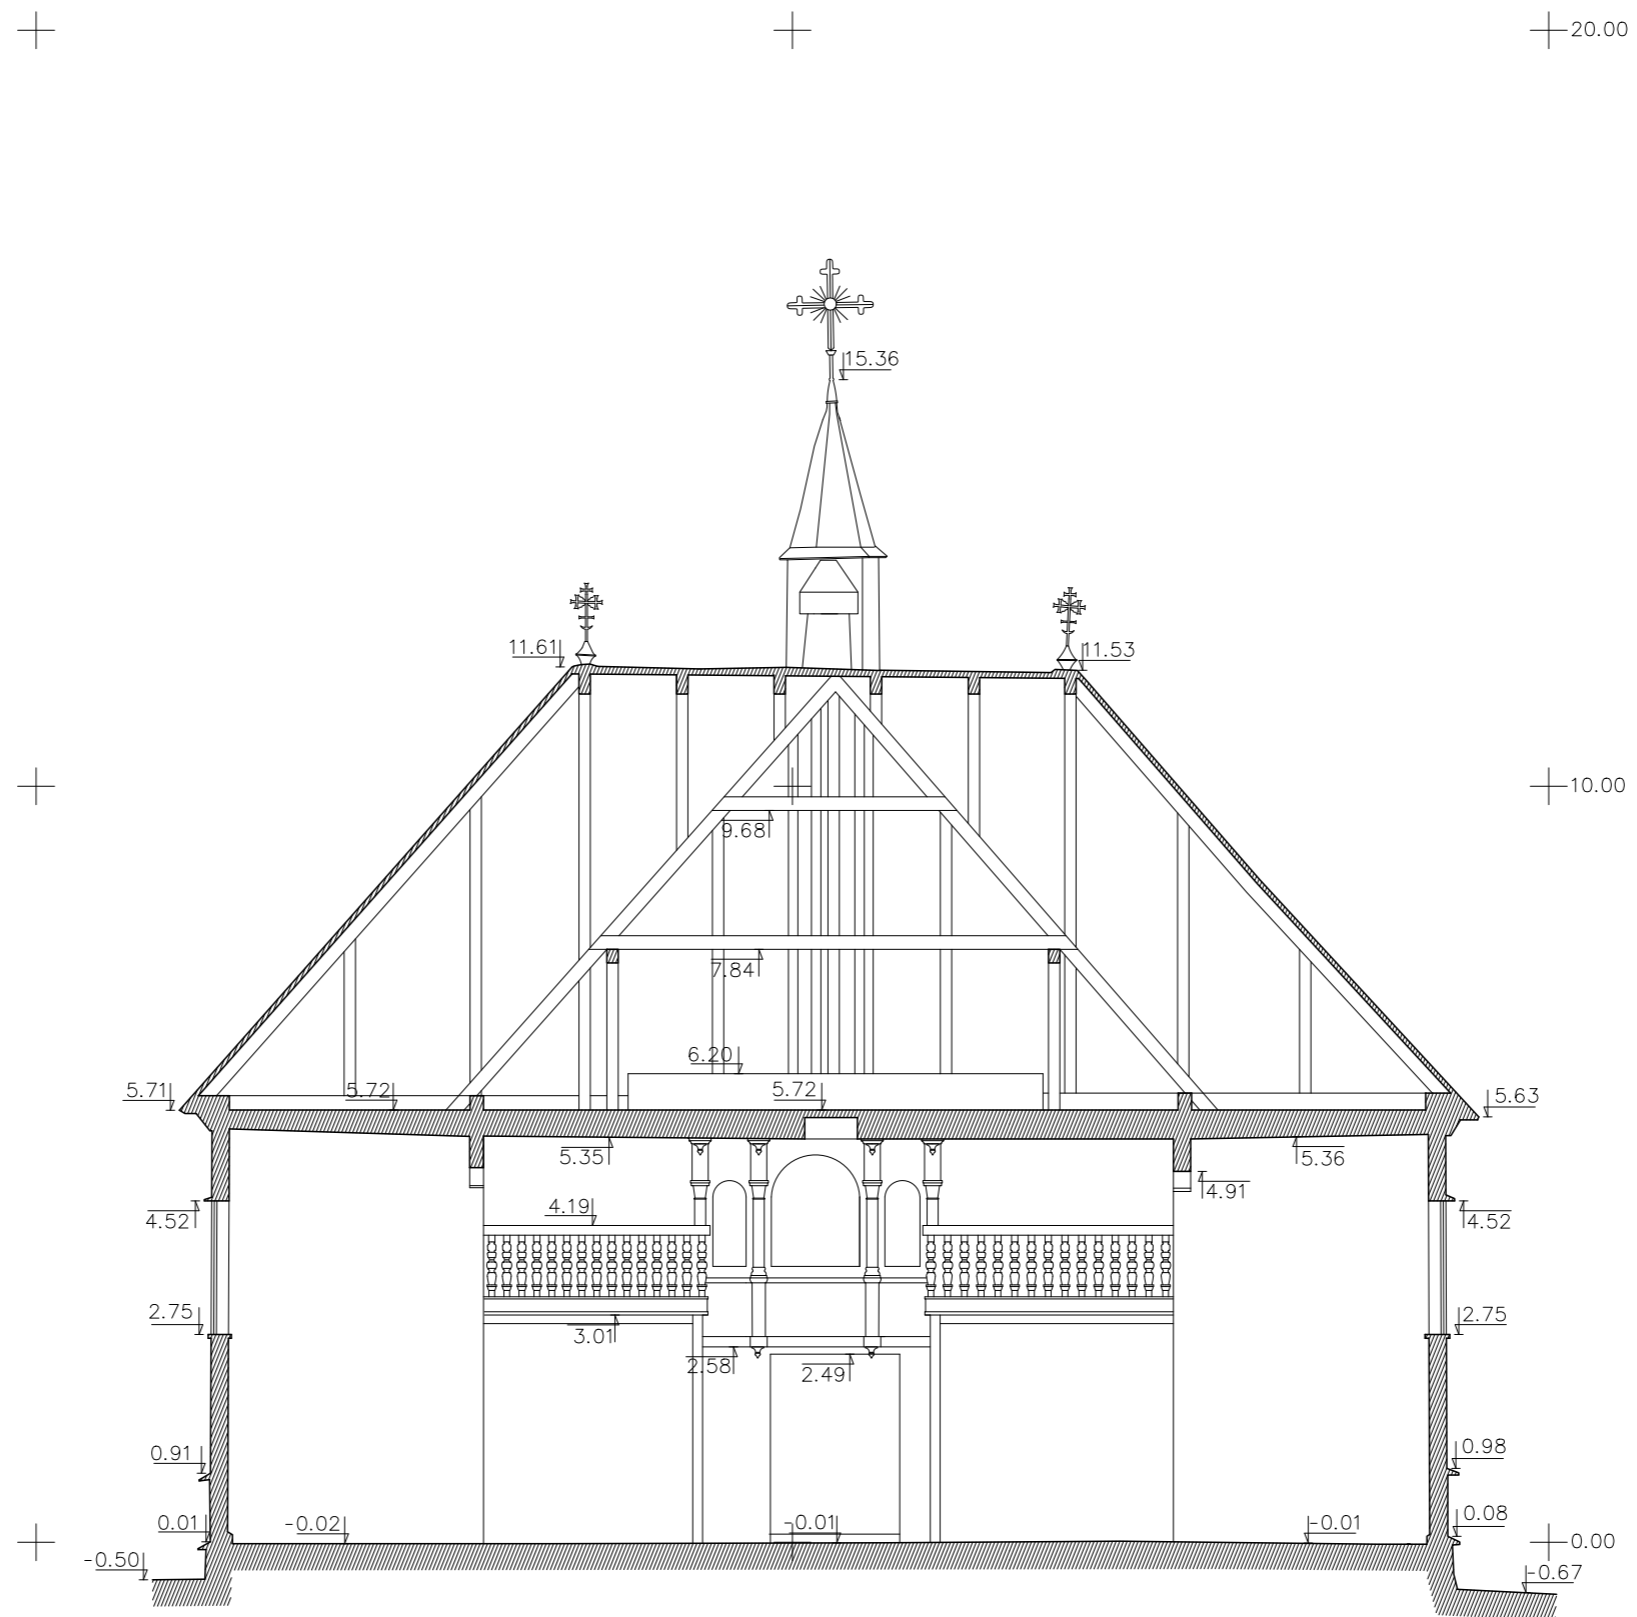
		ARCHITEKTŪRINIAI FOTOGRAMETRINIAI APMATAVIMAI		PAGRAMANČIO ŠVČ. MERGELĖS MARIJOS NEKALTOJO PRASIDĖJIMO BAŽNYČIA. TAURAGĖS RAJONO SAV., MAŽONŲ SEN., PAGRAMANČIO MSTL., JUOZO MAŽEIKOS G. 12		
GR.VADOVAS	J.VAITULEVIČIUS			UNIKALUS OBJEKTO KODAS 28195		ARCHITEKTŪRINIAI FOTOGRAMETRINIAI APMATAVIMAI
FOTOGRAMetriJA	J.VAITULEVIČIUS					
ATLIKO	P.MACIJAUSKAS			PASTOGĖS PLANAS M 1:100		STADIJA LAPAS LAPŲ
DATA	2022.10					PPD 7 10




		ARCHITEKTŪRINIAI FOTOGRAMETRINIAI APMATAVIMAI		PAGRAMANČIO ŠVČ. MERGELĖS MARIJOS NEKALTOJO PRASIDĖJIMO BAŽNYČIA. TAURAGĖS RAJONO SAV., MAŽONŲ SEN., PAGRAMANČIO MSTL., JUOZO MAŽEIKOS G. 12		
GR.VADOVAS	J.VAITULEVIČIUS			UNIKALUS OBJEKTO KODAS 28195		ARCHITEKTŪRINIAI FOTOGRAMETRINIAI APMATAVIMAI
FOTOGRAMetriJA	J.VAITULEVIČIUS					
ATLIKO	P.MACIJASKAS			STOGO PLANAS		M 1:100
DATA	2022.10					STADIJA
						LAPAS
						LAPŲ
						PPD
						8
						10

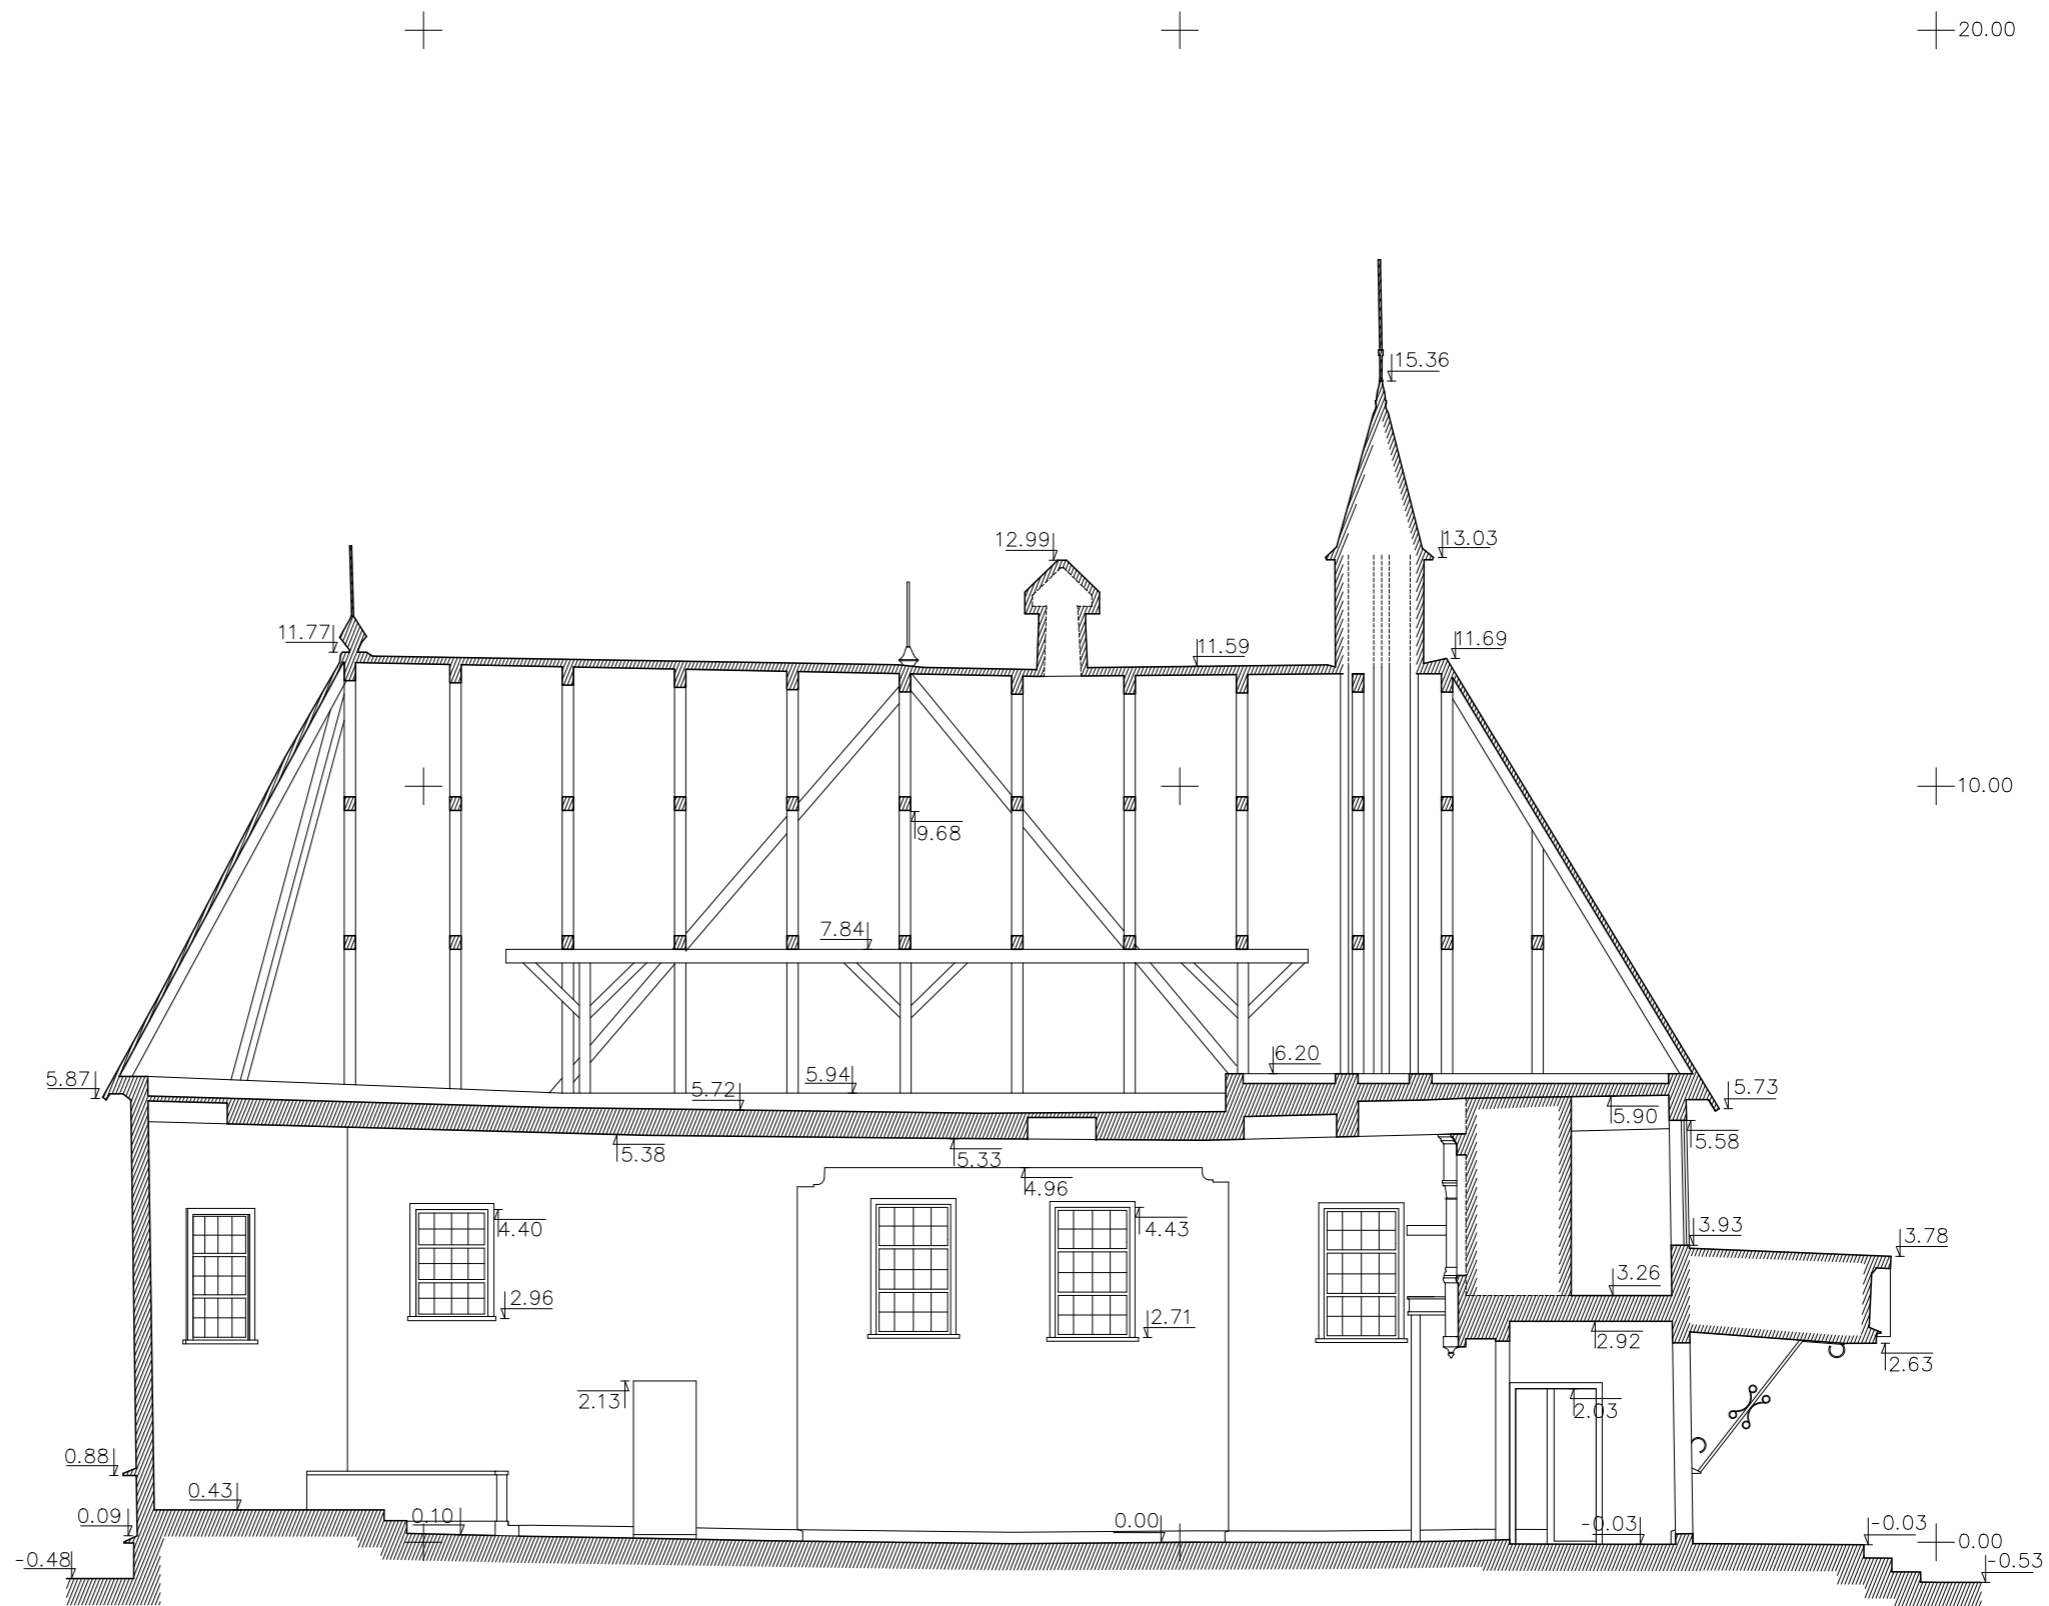

 CAD&F PROJEKT SERVISAS		ARCHITEKTŪRINIAI FOTOGRAMETRINIAI APMATAVIMAI		PAGRAMANČIO ŠVČ. MERGELĖS MARIJOS NEKALTOJO PRASIDĖJIMO BAŽNYČIA. TAURAGĖS RAJONO SAV., MAŽONŲ SEN., PAGRAMANČIO MSTL., JUOZO MAŽEIKOS G. 12				
GR.VADOVAS	J.VAITULEVIČIUS			UNIKALUS OBJEKTO KODAS 28195		ARCHITEKTŪRINIAI FOTOGRAMETRINIAI APMATAVIMAI		
FOTOGRAMetriJA	J.VAITULEVIČIUS					STADIJA	LAPAS	LAPŲ
ATLIKO	P.MACIJASKAS			PJŪVIS 1-1		PPD	9	10
DATA	2022.10		M 1:100					



		ARCHITEKTŪRINIAI FOTOGRAMETRINIAI APMATAVIMAI		PAGRAMANČIO ŠVČ. MERGELĖS MARIJOS NEKALTOJO PRASIDĖJIMO BAŽNYČIA. TAURAGĖS RAJONO SAV., MAŽONŲ SEN., PAGRAMANČIO MSTL., JUOZO MAŽEIKOS G. 12			
GR.VADOVAS	J.VAITULEVIČIUS			UNIKALUS OBJEKTO KODAS 28195		ARCHITEKTŪRINIAI FOTOGRAMETRINIAI APMATAVIMAI	
FOTOGRAMetriJA	J.VAITULEVIČIUS						
ATLIKO	P.MACIJAUŠKAS			PJŪVIS 2-2		M 1:100	
DATA	2022.10				STADIJA	LAPAS	LAPŲ
					PPD	10	10