

Duomenys apie projektuotoją	UAB „Architektūra idėjos realizavimas“ , Įm. kodas 124563175, Polocko g. 34, LT-01205, Vilnius, Projekto vadovas arch. Rimas Grigas, Tel. +370 699 16044, el. paštas: rimas@a-i-r.lt , KM Atest. Nr.0828, galioja iki 2026.04.12, LAR Atest. Nr. A 430, galioja iki 2027.04.06
Projektuojamo objekto duomenys	Vaiguvos Šv. Jono Krikštytojo bažnyčia KVR un.k.3038 Statinio Unik. Nr. 5483-0000-1010
Tvarkybos darbų projekto pavadinimas	VAIGUVOS ŠV. JONO KRIKŠTYTOJO BAŽNYČIOS STATINIŲ KOMPLEKSO ŠV. JONO KRIKŠTYTOJO BAŽNYČIOS (U. K. KVR 3038) KELMĖS R. SAV., VAIGUVOS SEN., VAIGUVOS K., ALYVŲ G. 39, TVARKYBOS DARBŲ (AVARIJOS GRĖSMĖS PAŠALINIMO (APSAUGOS TECHNINIŲ PRIEMONIŲ ĮRENGIMO) PROJEKTO PARENGIMAS IR PROJEKTO SPRENDINIŲ ĮGYVENDINIMO PRIEŽIŪRA FOTOGRAMETRINIAI STATINIO MATAVIMAI AIR-TPS-27 (2022)-VAIG-FM
Užsakovas	KULTŪROS INFRASTRUKTŪROS CENTRAS Šnipiškių g. 3, LT-09309 Vilnius Tel. +370 5 2724095
Statytojas	VAIGUVOS ŠV. JONO KRIKŠTYTOJO PARAPIJA Vaiguvos k., Vaiguvos sen., Kelmės r. Kodas - 291273060 Tel. +370 647 33501
2022.08	

Užsakovas: **UAB „ARCHITEKTŪRA IDĖJOS REALIZAVIMAS“**

Objektas: **VAIGUVOS ŠV. JONO KRIKŠTYTOJO BAŽNYČIA, (u. k. KVR 3038). KELMĖS R. SAV., VAIGUVA, ALYVŲ G. 39**

Dalis: **architektūriniai fotogrametriniai apmatavimai**




Direktorius
D. Čekanavičius




Vilnius, 2022 spalio mėn.

TURINYS

1. Pirmo aukšto planas	M 1:100
2. Antro aukšto planas	M 1:100
3. Pastogės planas. Šoninės navos	M 1:100
4. Pastogės planas. Centrinė dalis	M 1:100
5. Pjūvis 1 - 1	M 1:100
6. Pjūvis 2 - 2	M 1:100

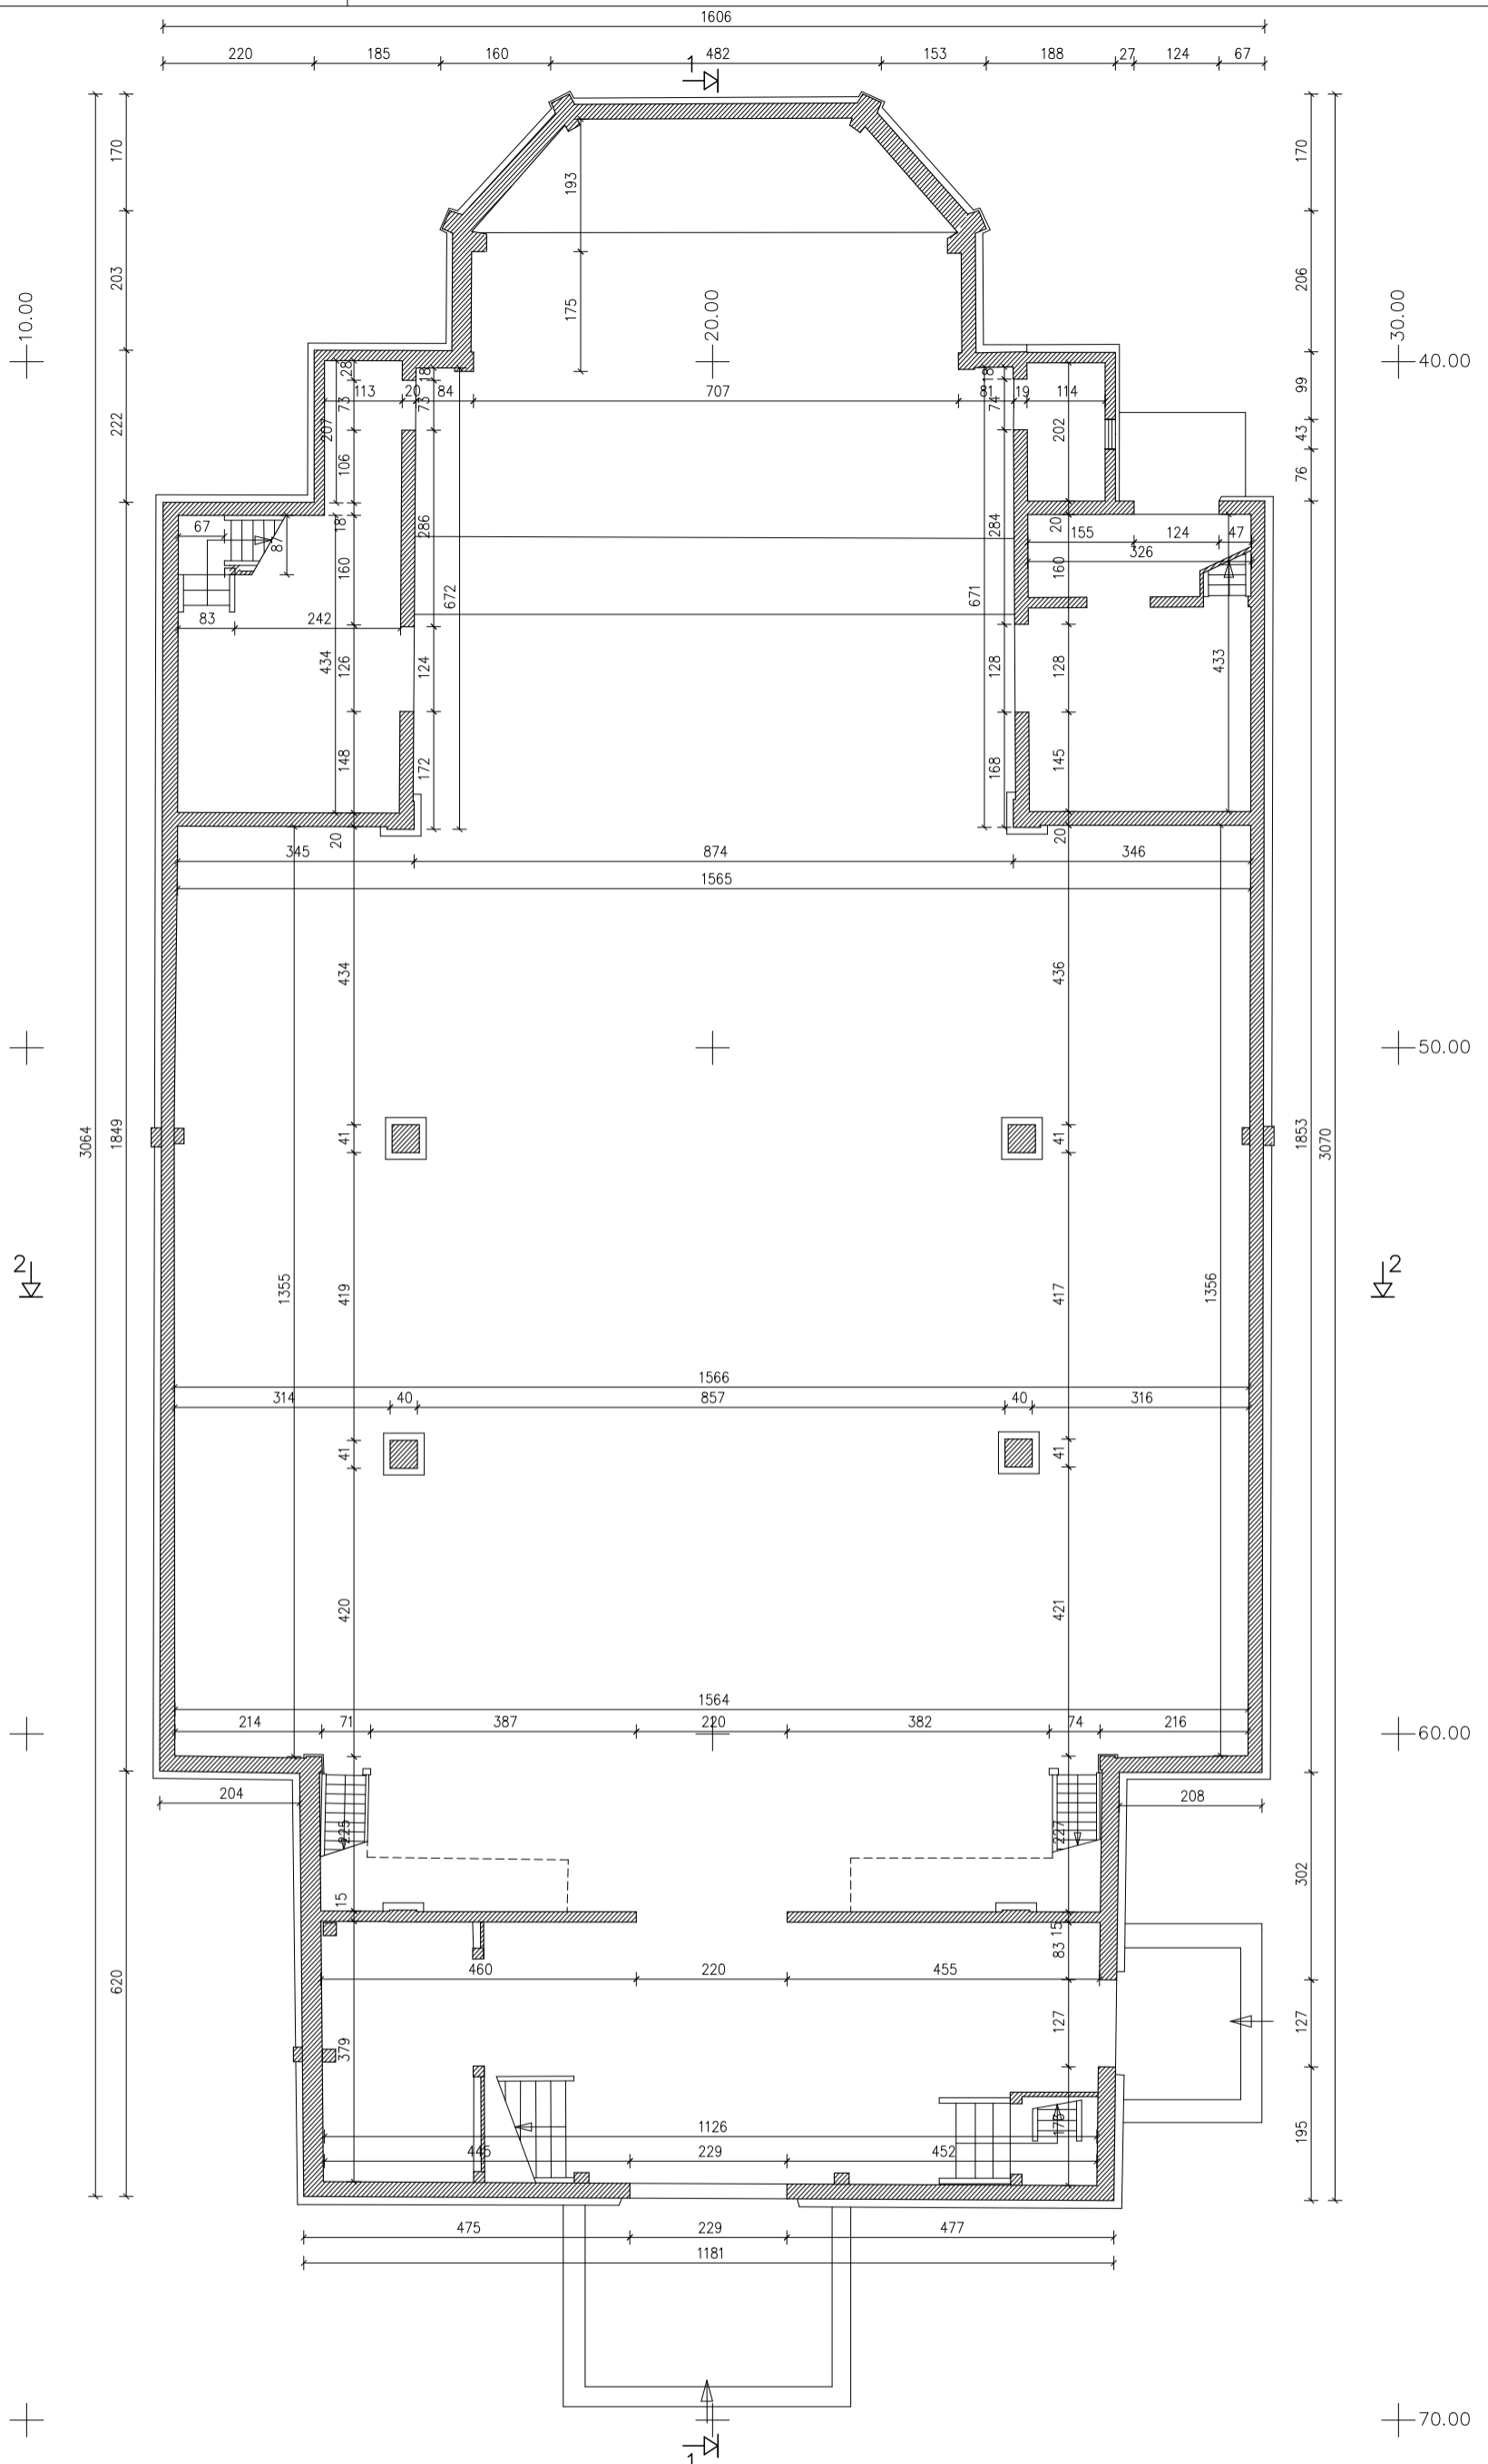


		ARCHITEKTŪRINIAI FOTOGRAMETRINIAI APMATAVIMAI		VAIGUVOS ŠV. JONO KRIKŠTYTOJO BAŽNYČIA. KELMĖS RAJONO SAV., VAIGUVOS SEN., VAIGUVOS K., ALYŲŲ G. 39		
GR.VADOVAS	J.VAITULEVIČIUS			UNIKALUS OBJEKTO KODAS 3038		ARCHITEKTŪRINIAI FOTOGRAMETRINIAI APMATAVIMAI
FOTOGRAMetriJA	J.VAITULEVIČIUS					STADIJA
ATLIKO	R.GAVIENAS			1A. PLANAS		LAPAS
DATA	2022.09			M 1:100		LAPŲ
				PPD		1
						6

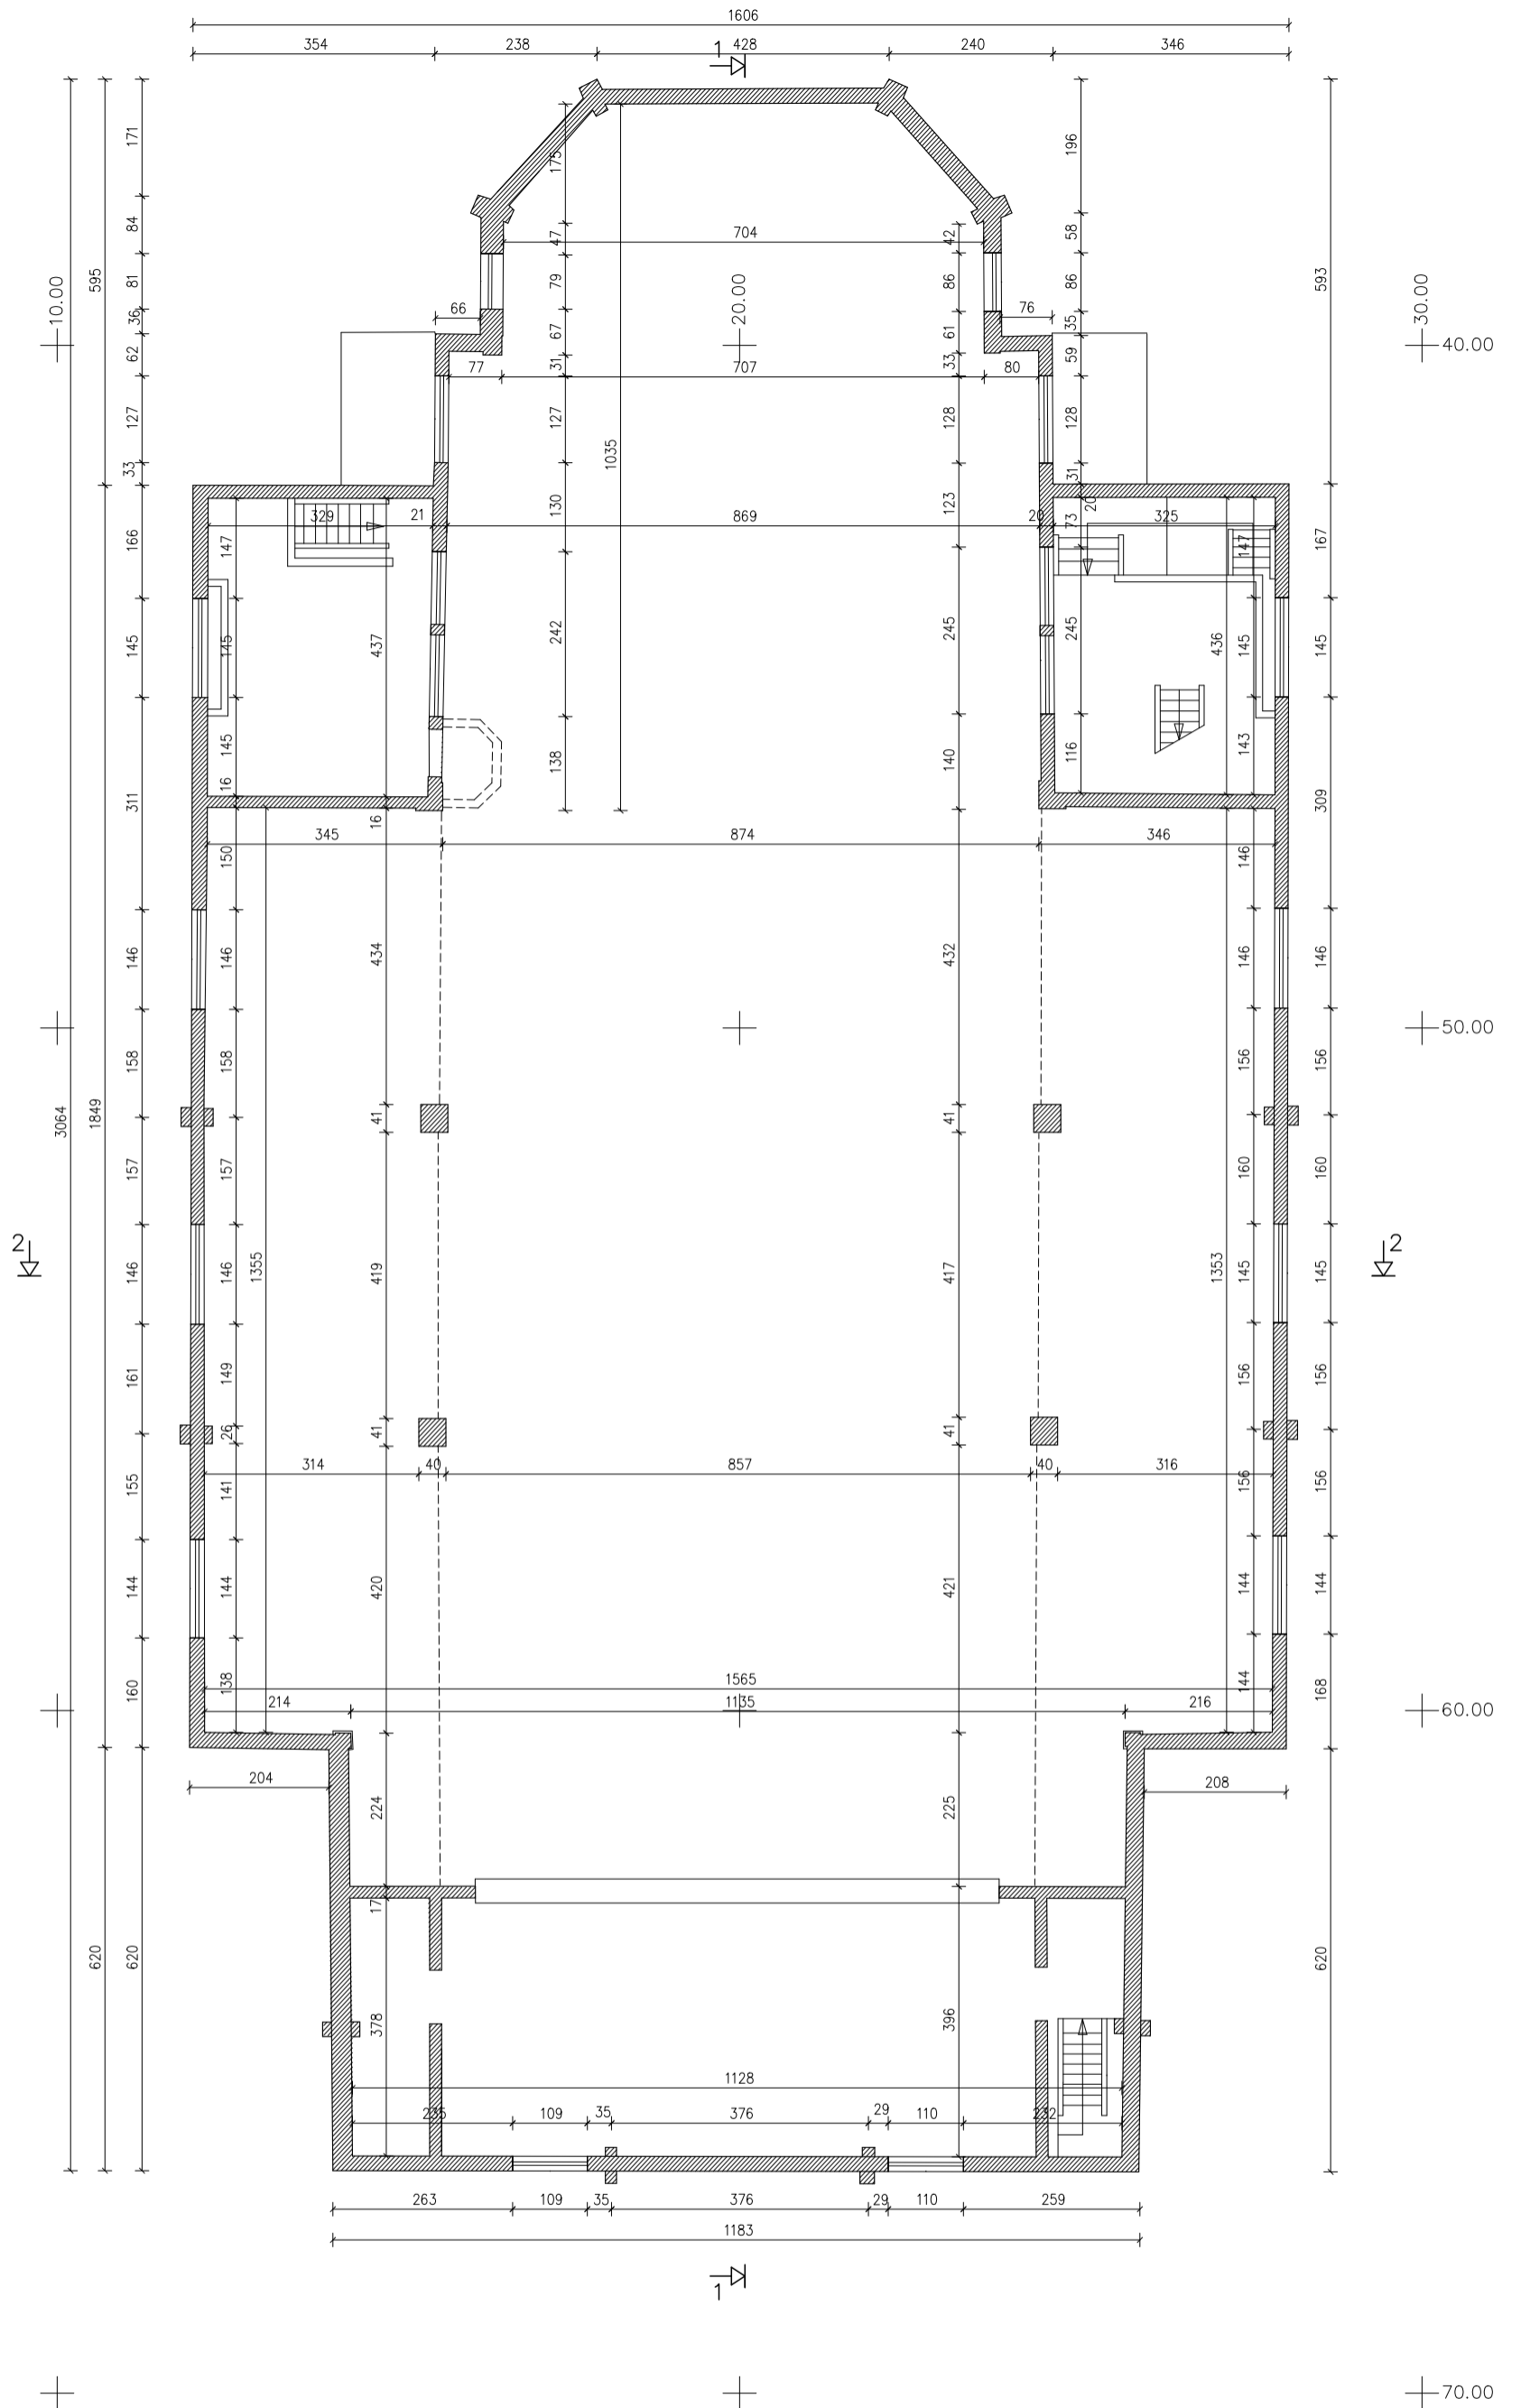

ARCHITEKTŪRINIAI
FOTOGRAMETRINIAI
APMATAVIMAI

VAIGUVOS ŠV. JONO KRIKŠTYTOJO BAŽNYČIA.
KELMĖS RAJONO SAV., VAIGUVOS SEN., VAIGUVOS K., ALYŲŲ G. 39

GR.VADOVAS	J.VAITULEVIČIUS	UNIKALUS OBJEKTO KODAS 3038	ARCHITEKTŪRINIAI FOTOGRAMETRINIAI APMATAVIMAI		
FOTOGRAMETRIJA	J.VAITULEVIČIUS		2A. PLANAS	STADIJA	LAPAS
ATLIKO	R.GAVIENAS	M 1:100		PPD	2
DATA	2022.09				

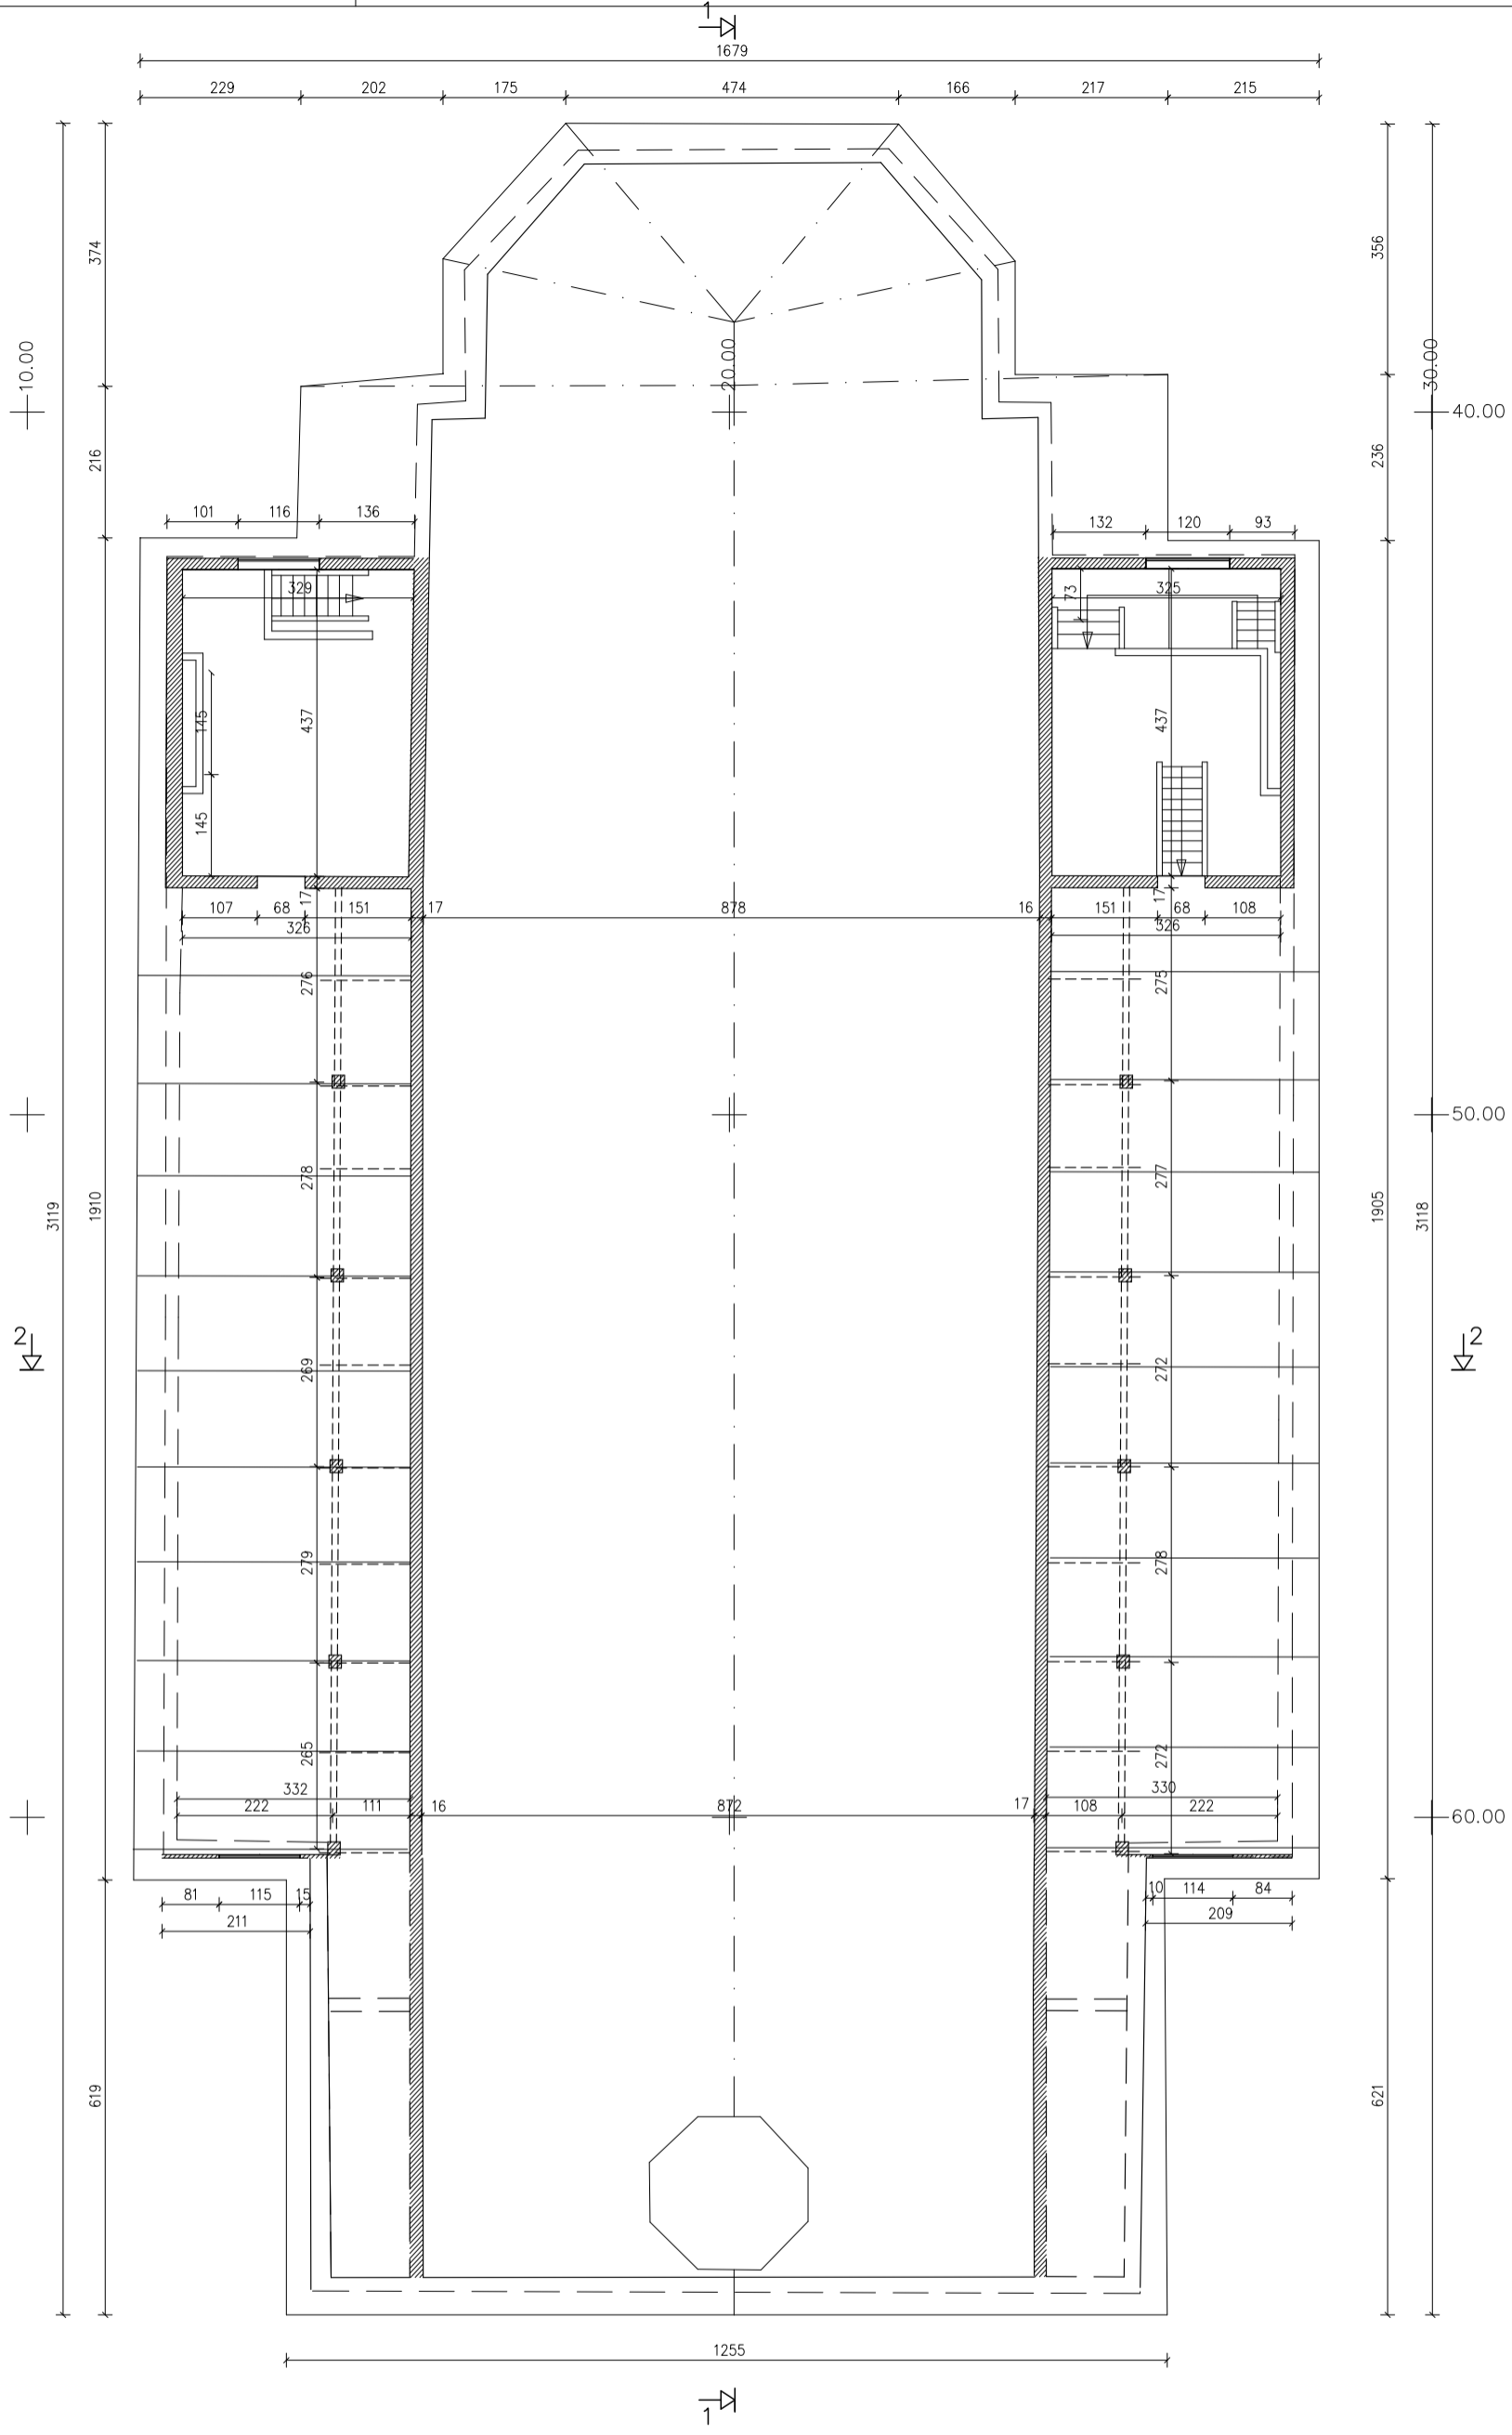

ARCHITEKTŪRINIAI
FOTOGRAMETRINIAI
APMATAVIMAI

VAIGUVOS ŠV. JONO KRIKŠTYTOJO BAŽNYČIA.
KELMĖS RAJONO SAV., VAIGUVOS SEN., VAIGUVOS K., ALYŲŲ G. 39

GR.VADOVAS	J.VAITULEVIČIUS	UNIKALUS OBJEKTO KODAS 3038	ARCHITEKTŪRINIAI FOTOGRAMETRINIAI APMATAVIMAI		
FOTOGRAMetriJA	J.VAITULEVIČIUS		PASTOGĖS PLANAS. ŠONINĖS NAVOS	STADIJA	LAPAS
ATLIKO	R.GAVIENAS	M 1:100		PPD	3
DATA	2022.09				

10.00

30.00
40.00

+

50.00

21


2

+

60.00

+


70.00

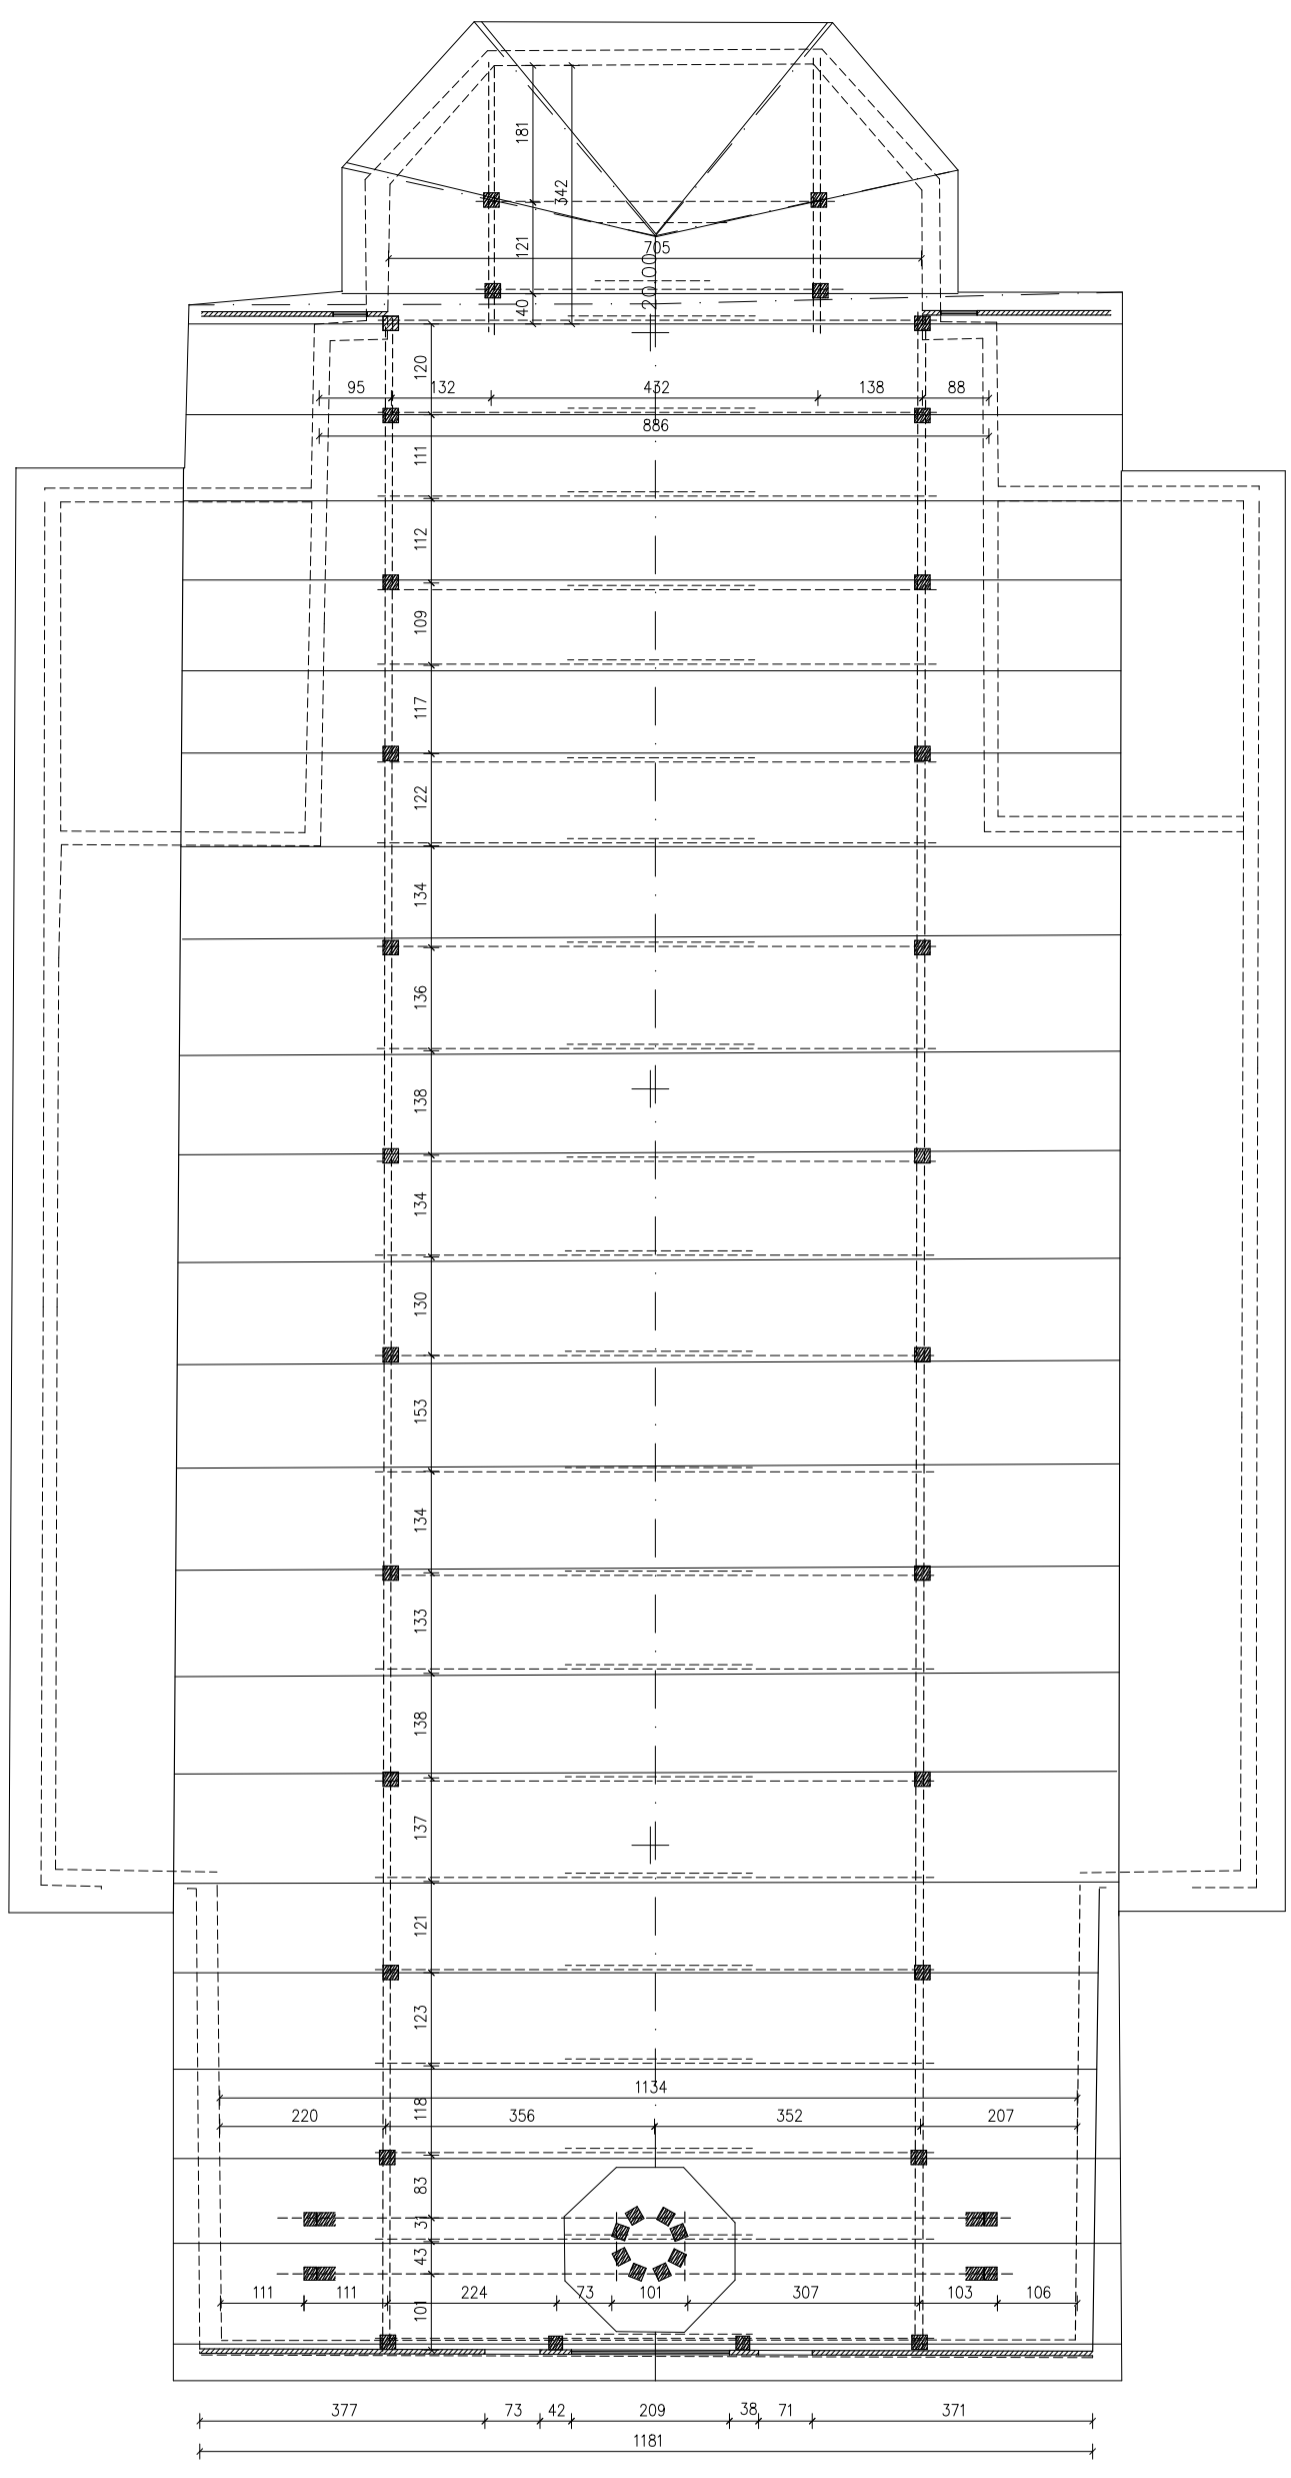


ARCHITEKTŪRINIAI
FOTOGRAMETRINIAI
APMATAVIMAI


VAIGUVOS ŠV. JONO KRIKŠTYTOJO BAŽNYČIA.
KELMĖS RAJONO SAV., VAIGUVOS SEN., VAIGUVOS K., ALYŲŲ G. 39

GR.VADOVAS	J.VAITULEVIČIUS	UNIKALUS OBJEKTO KODAS 3038	ARCHITEKTŪRINIAI FOTOGRAMETRINIAI APMATAVIMAI		
FOTOGRAMetriJA	J.VAITULEVIČIUS		PASTOGĖS PLANAS. CENTRINĖ DALIS	STADIJA	LAPAS
ATLIKO	R.GAVIENAS	M 1:100		PPD	4
DATA	2022.09				

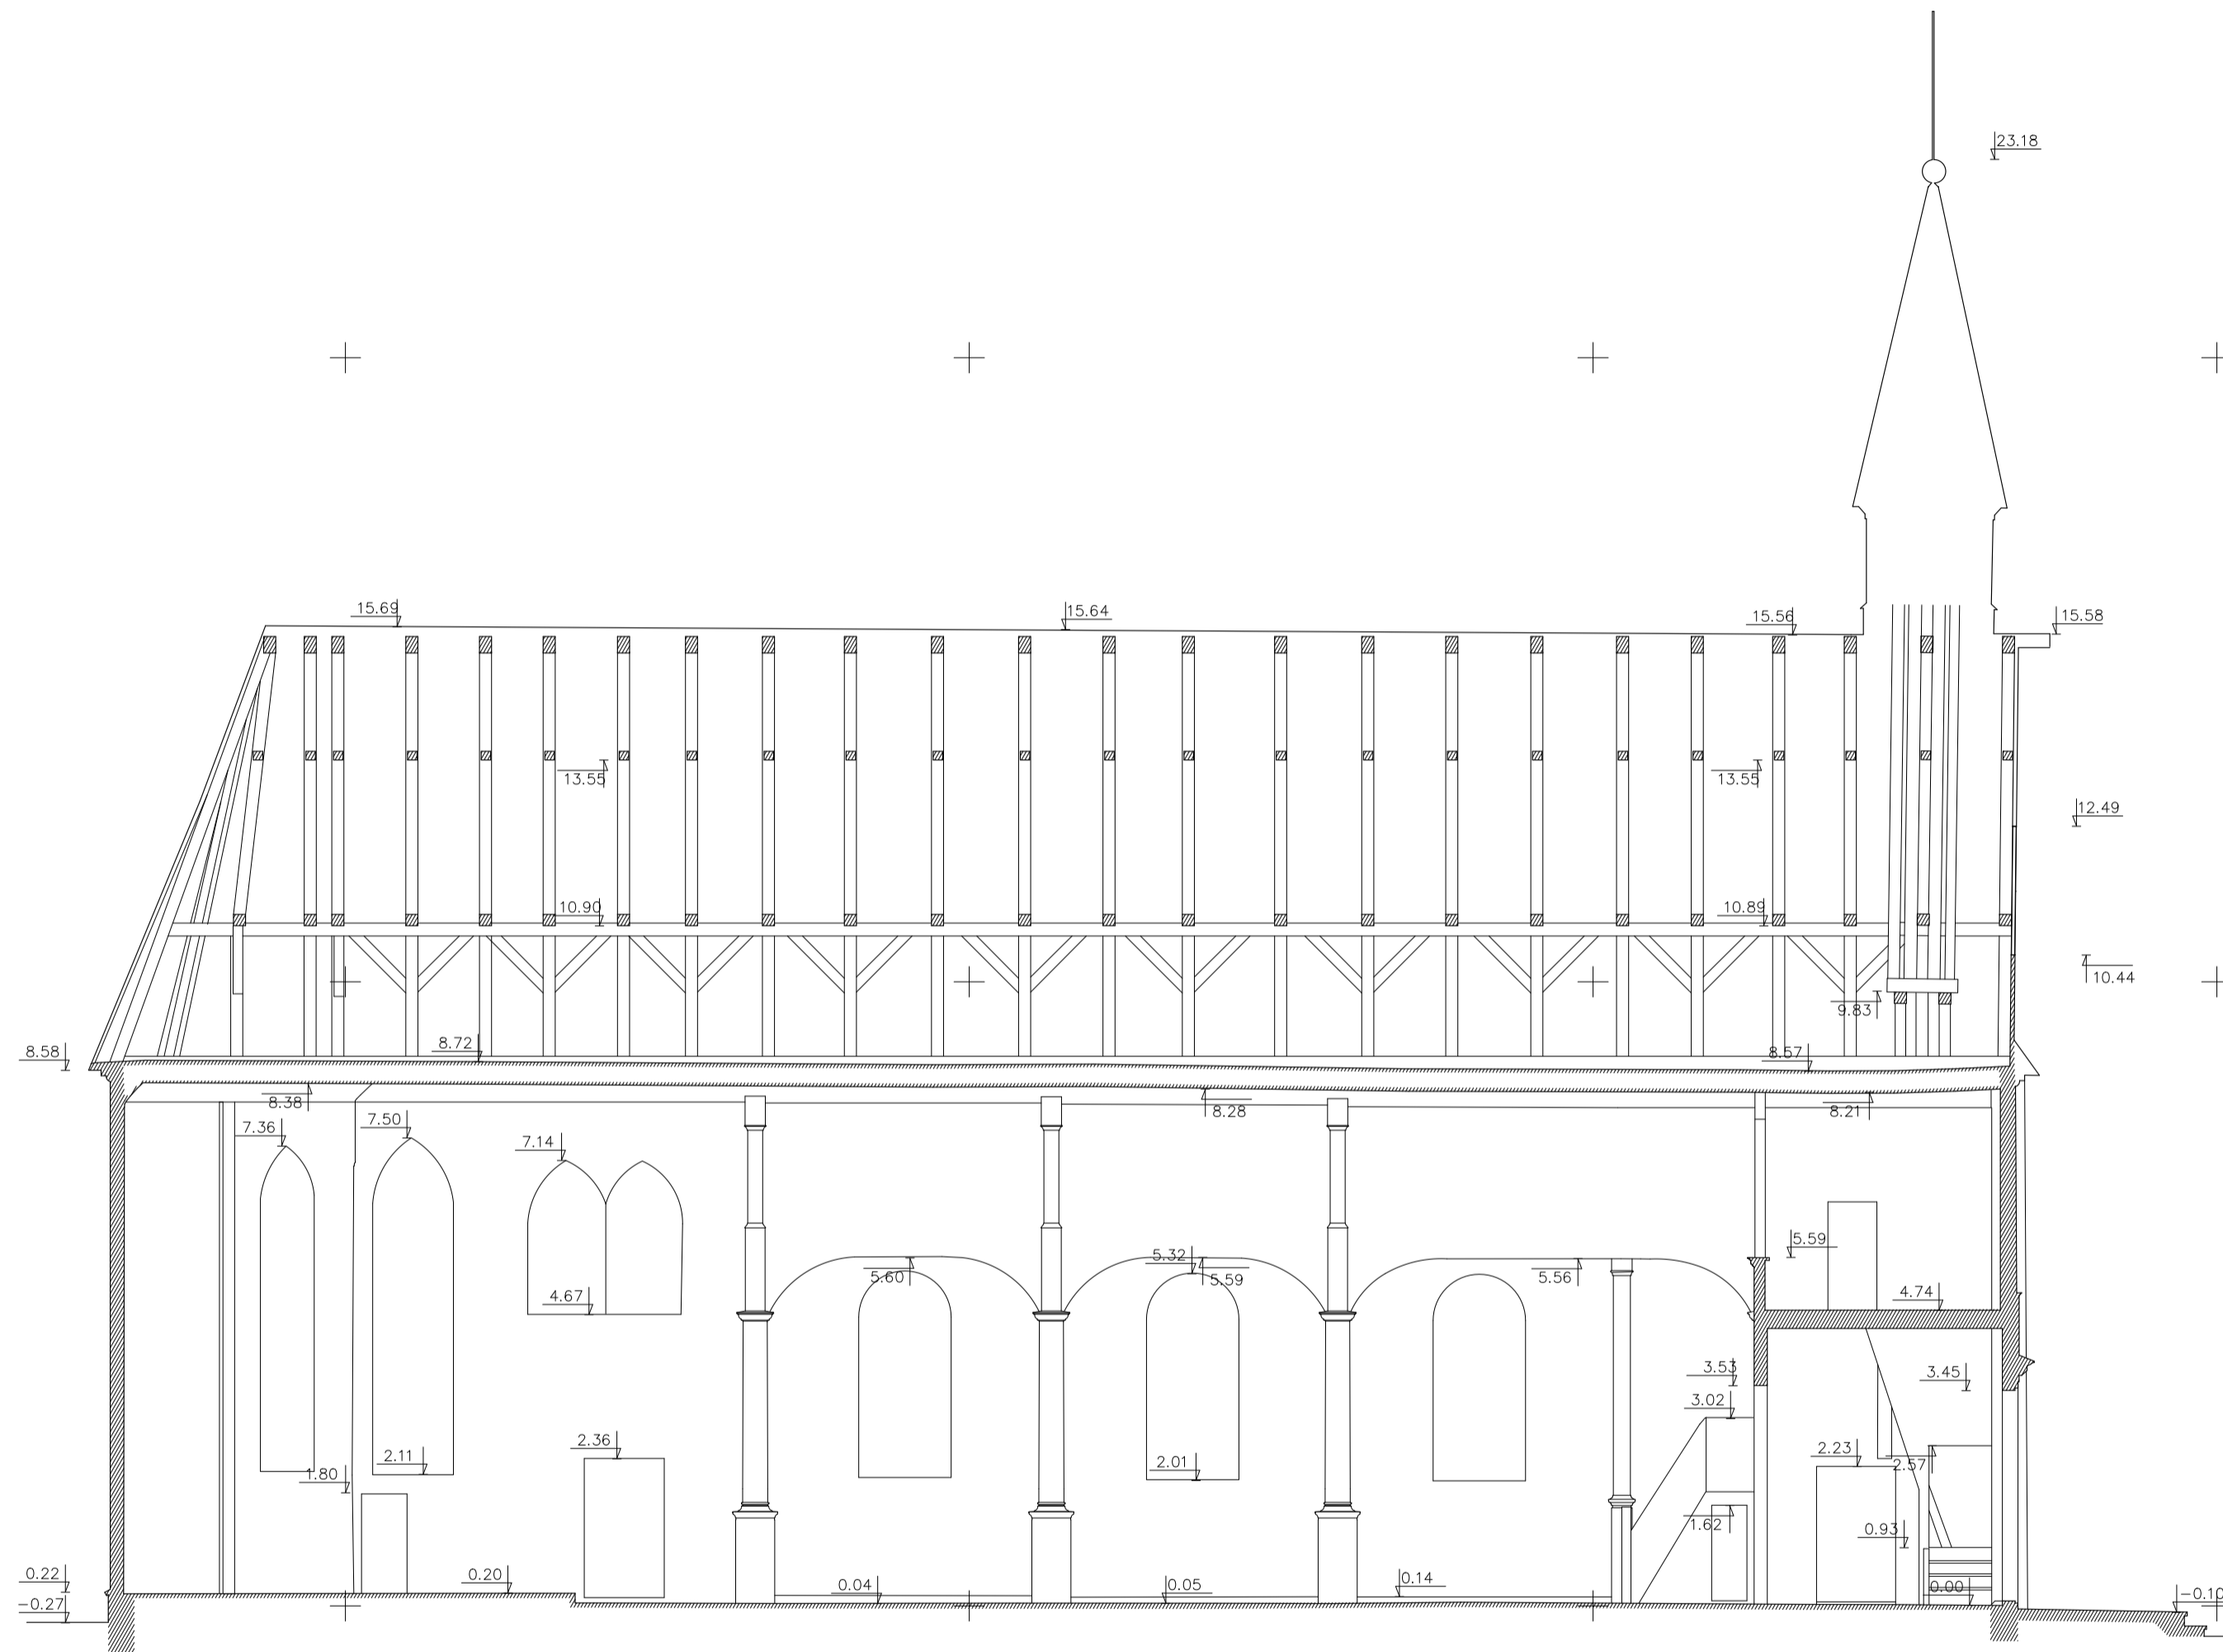

 CAD&F PROJEKT SERVISAS		ARCHITEKTŪRINIAI FOTOGRAMETRINIAI APMATAVIMAI	VAIGUVOS ŠV. JONO KRIKŠTYTOJO BAŽNYČIA. KELMĖS RAJONO SAV., VAIGUVOS SEN., VAIGUVOS K., ALYVU G. 39			
GR.VADOVAS	J.VAITULEVIČIUS	UNIKALUS OBJEKTO KODAS 3038 ARCHITEKTŪRINIAI FOTOGRAMETRINIAI APMATAVIMAI	PJŪVIS 1-1 M 1:100	STADIJA	LAPAS	LAPU
FOTOGRAMETRIJA	J.VAITULEVIČIUS			PPD	5	6
ATLIKO	R.GAVIENAS					
DATA	2022.09					

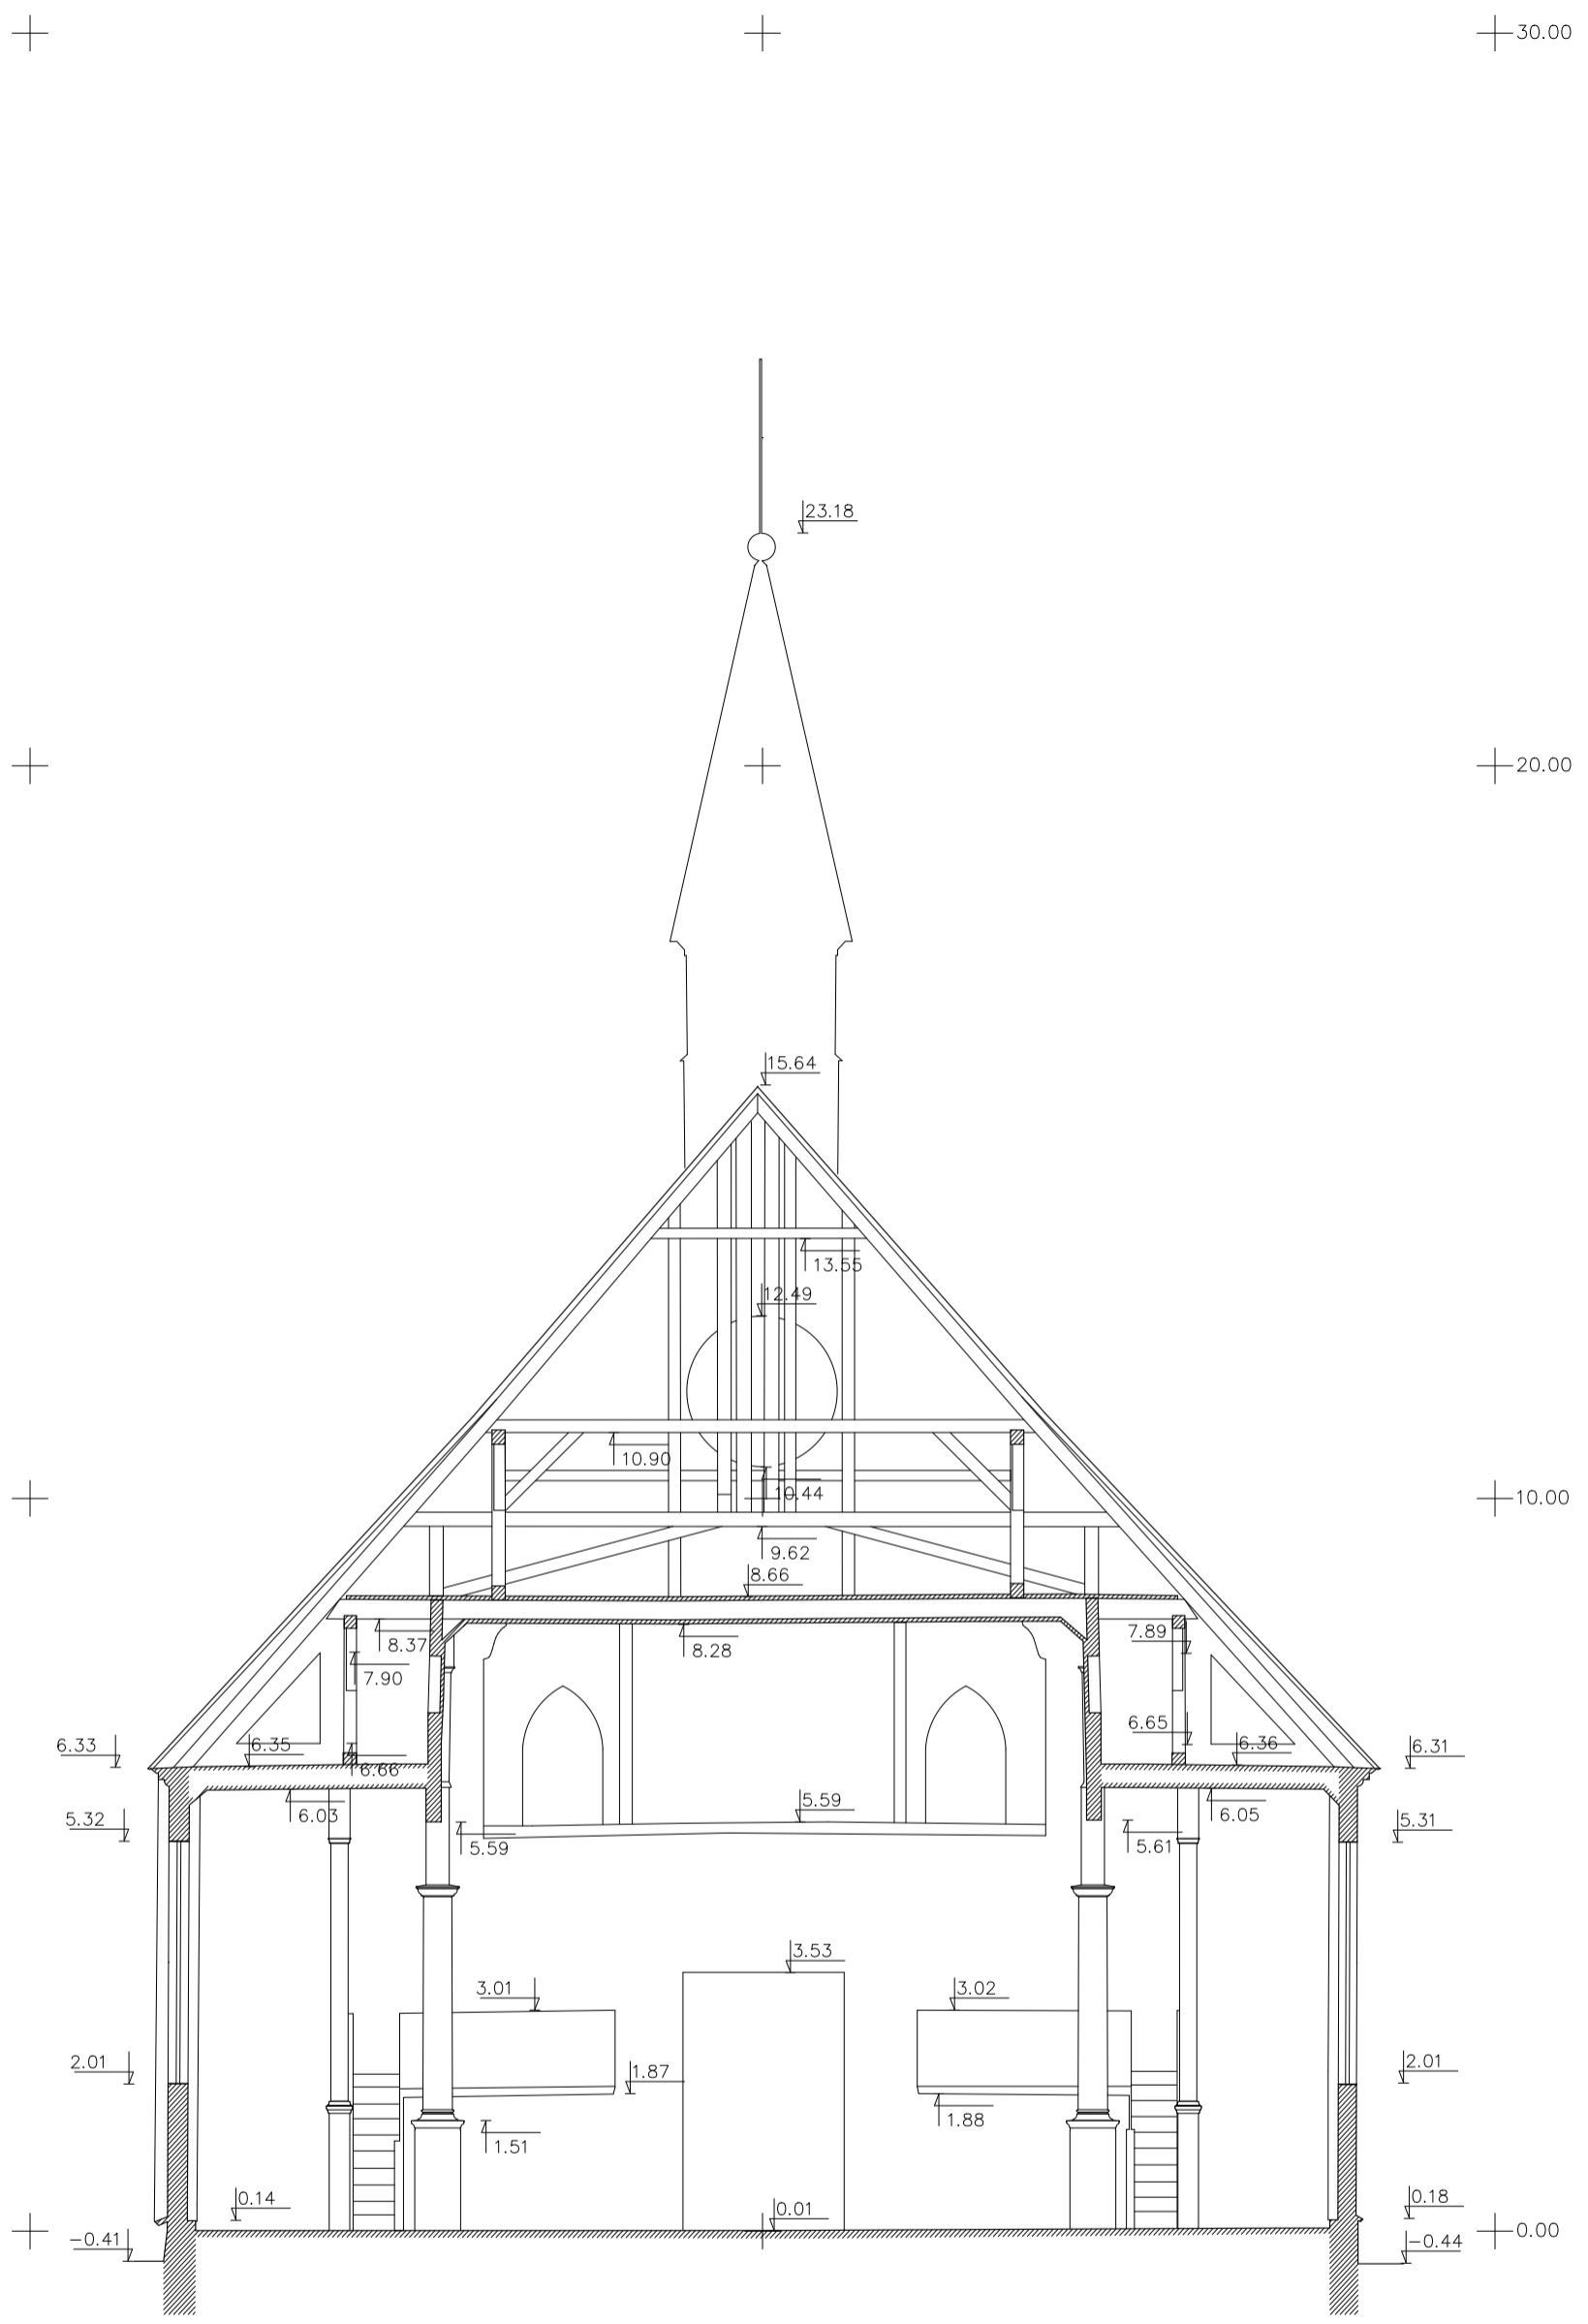

		ARCHITEKTŪRINIAI FOTOGRAMETRINIAI APMATAVIMAI		VAIGUVOS ŠV. JONO KRIKŠTYTOJO BAŽNYČIA. KELMĖS RAJONO SAV., VAIGUVOS SEN., VAIGUVOS K., ALYŲŲ G. 39		
GR.VADOVAS	J.VAITULEVIČIUS			UNIKALUS OBJEKTO KODAS 3038		ARCHITEKTŪRINIAI FOTOGRAMETRINIAI APMATAVIMAI
FOTOGRAMetriJA	J.VAITULEVIČIUS					
ATLIKO	R.GAVIENAS			PJŪVIS 2-2		STADIJA
DATA	2022.09			M 1:100		LAPAS
						LAPŲ
						PPD
						6
						6