


Duomenys apie projektuotoją	UAB „Architektūra idėjos realizavimas“ , Im. kodas 124563175, Polocko g. 34, LT-01205, Vilnius, Projekto vadovas arch. Rimas Grigas, Tel. +370 699 16044, el. paštas: rimas@a-i-r.lt, KM Atest. Nr.0828, galioja iki 2026.04.12, LAR Atest. Nr. A 430, galioja iki 2027.04.06
Projektuojamo objekto duomenys	Šiaudinės Švč. Mergelės Marijos bažnyčia KVR un.k.22376 Statinio Unik. Nr. 3286-0000-9015
Tvarkybos darbų projekto pavadinimas	ŠIAUDINĖS ŠVČ. MERGELĖS MARIJOS BAŽNYČIOS PASTATŲ KOMPLEKSO ŠVČ. MERGELĖS MARIJOS BAŽNYČIOS (U. K. KVR 22376) AKMENĖS R. SAV., PAPILĖS SEN., ŠIAUDINĖS K., BAŽNYČIOS G. 4, TVARKYBOS DARBŲ (AVARIJOS GRĖSMĖS PAŠALINIMO (APSAUGOS TECHNINIŲ PRIEMONIŲ ĮRENGIMO) PROJEKTO PARENGIMAS IR PROJEKTO SPRENDINIŲ ĮGYVENDINIMO PRIEŽIŪRA FOTOGRAMETRINIAI STATINIO MATAVIMAI AIR-TPS-27 (2022)-ŠIAUD-FM
Užsakovas	KULTŪROS INFRASTRUKTŪROS CENTRAS Šnipiškių g. 3, LT-09309 Vilnius Tel. +370 5 2724095
Statytojas	ŠIAUDINĖS ŠVČ. M. MARIJOS PARAPIJA Akmenės r. sav. Šiaudinės k. Kodas - 191272872 Tel. +370 670 30712
2022-08-01	

Užsakovas: **UAB „ARCHITEKTŪRA IDĖJOS REALIZAVIMAS“**

Objektas: **ŠIAUDINĖS ŠVČ. MERGELĖS MARIJOS BAŽNYČIA,
(u. k. KVR 22376). AKMENĖS R. SAV., PAPILĖS SEN.,
ŠIAUDINĖS K., BAŽNYČIOS G. 4**

Dalis: **architektūriniai fotogrametriniai apmatavimai**

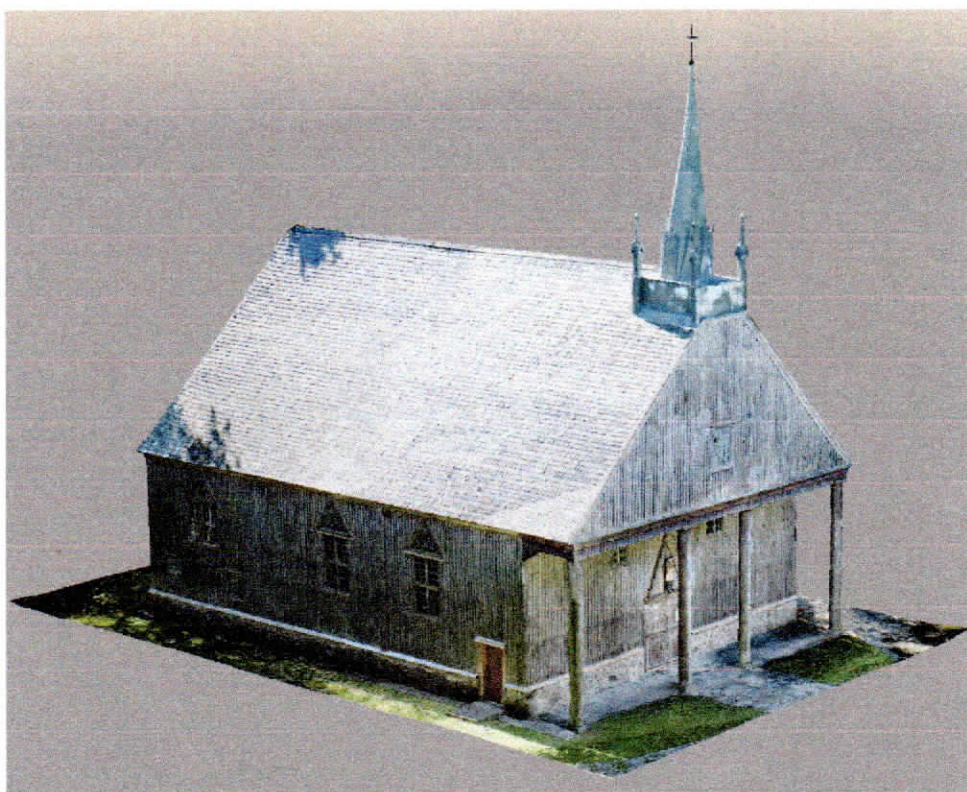


Direktorius
D. Čekavičius




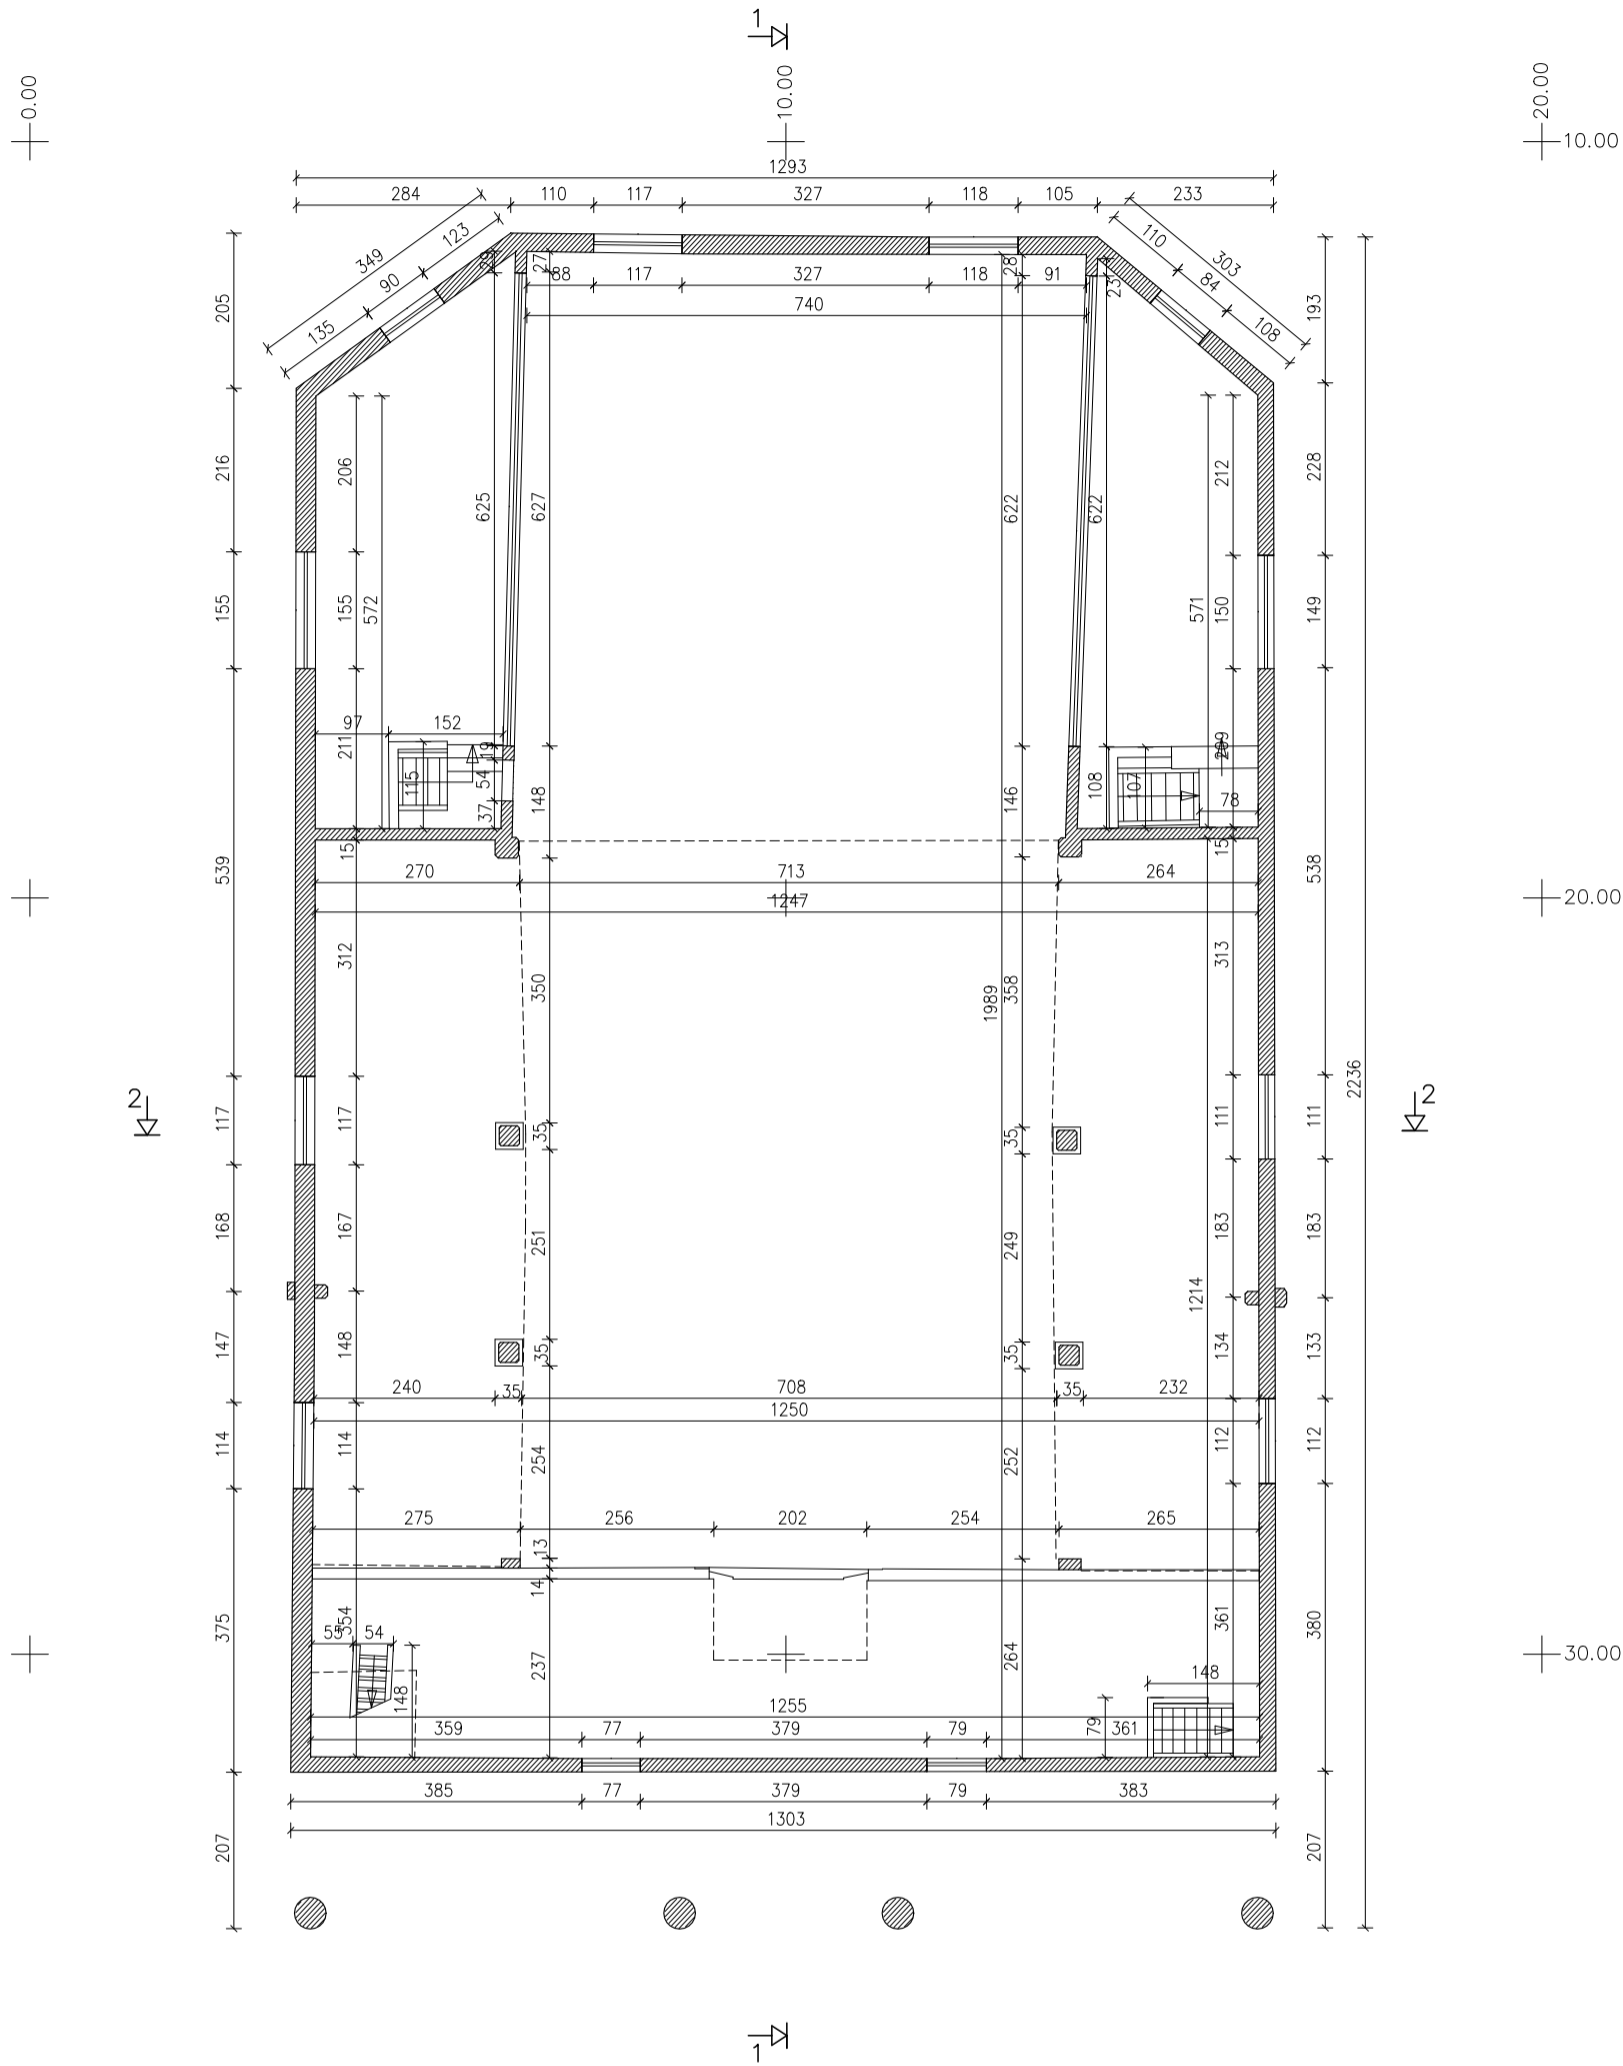
Vilnius, 2022 spalio mėn.

TURINYS

1. Pirmo aukšto planas	M 1:100
2. Antro aukšto planas	M 1:100
3. Pastogės planas	M 1:100
4. Pjūvis 1 - 1	M 1:100
5. Pjūvis 2 - 2	M 1:100

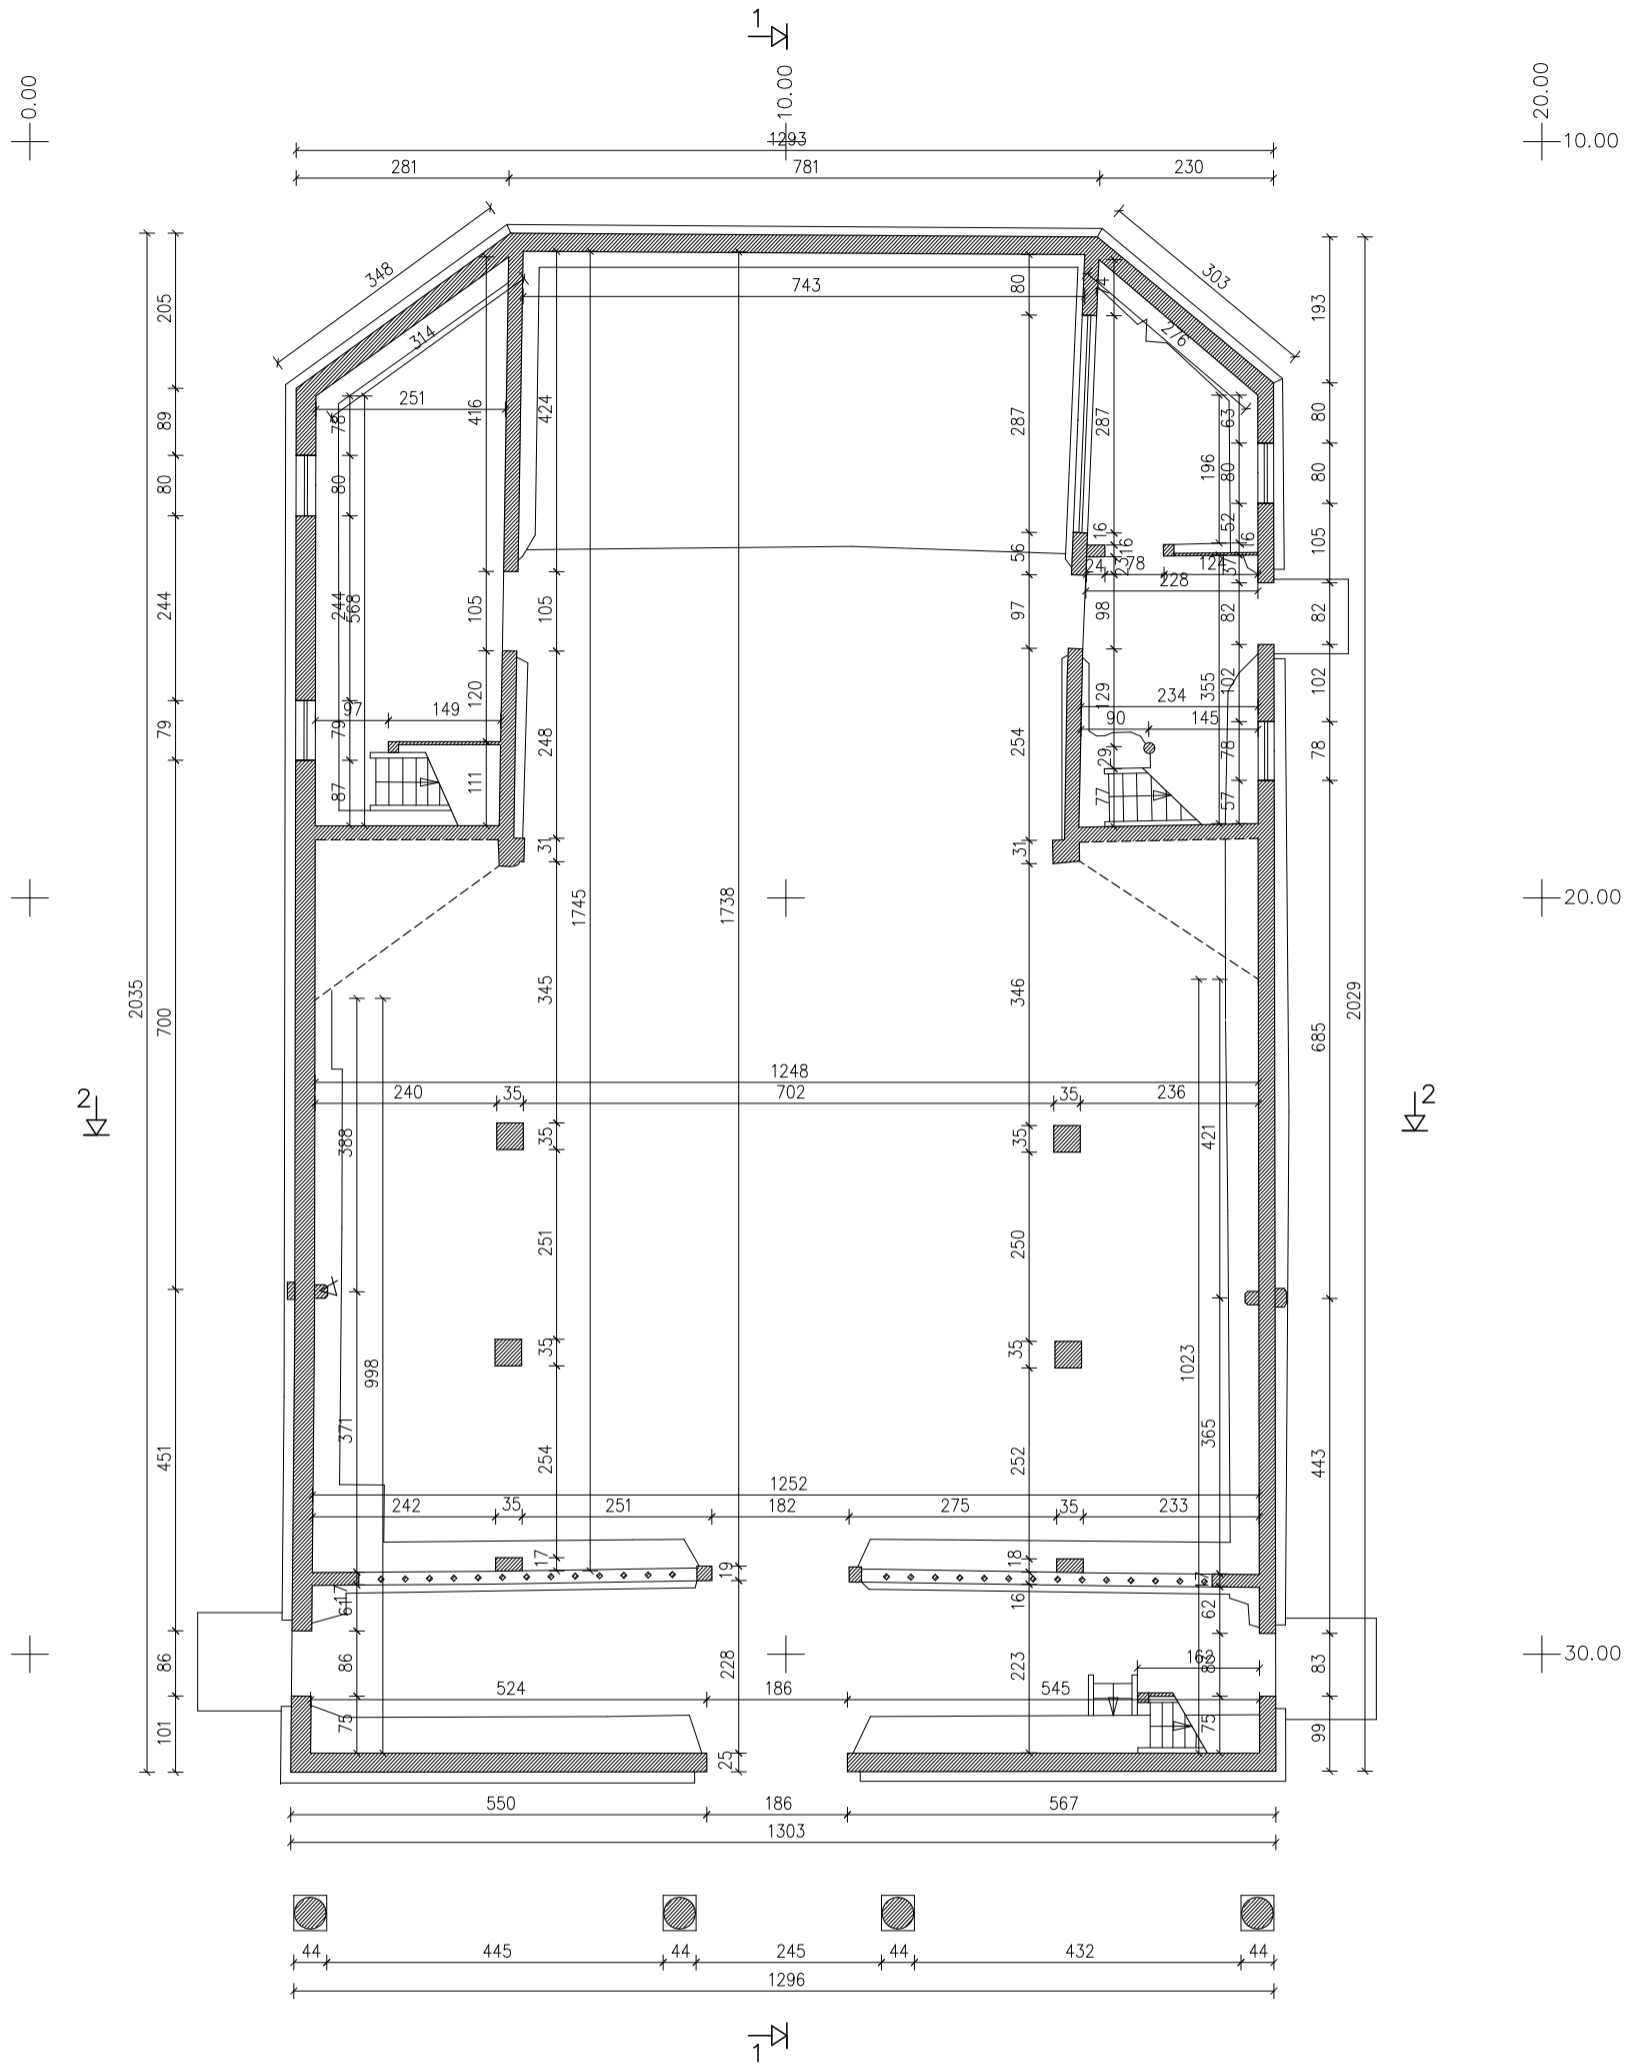


		ARCHITEKTŪRINIAI FOTOGRAMETRINIAI APMATAVIMAI		ŠIAUDINĖS ŠVČ. MERGELĖS MARIJOS BAŽNYČIA. AKMENĖS RAJONO SAV., PAPILĖS SEN., ŠIAUDINĖS K., BAŽNYČIOS G. 4		
GR.VADOVAS	J.VAITULEVIČIUS			UNIKALUS OBJEKTO KODAS 22376		ARCHITEKTŪRINIAI FOTOGRAMETRINIAI APMATAVIMAI
FOTOGRAMETRIJA	J.VAITULEVIČIUS					
ATLIKO	R.GAVIENAS			1A. PLANAS		STADIJA
DATA		2022.09		M 1:100		LAPAS
						LAPŲ
						PPD
						1
						5




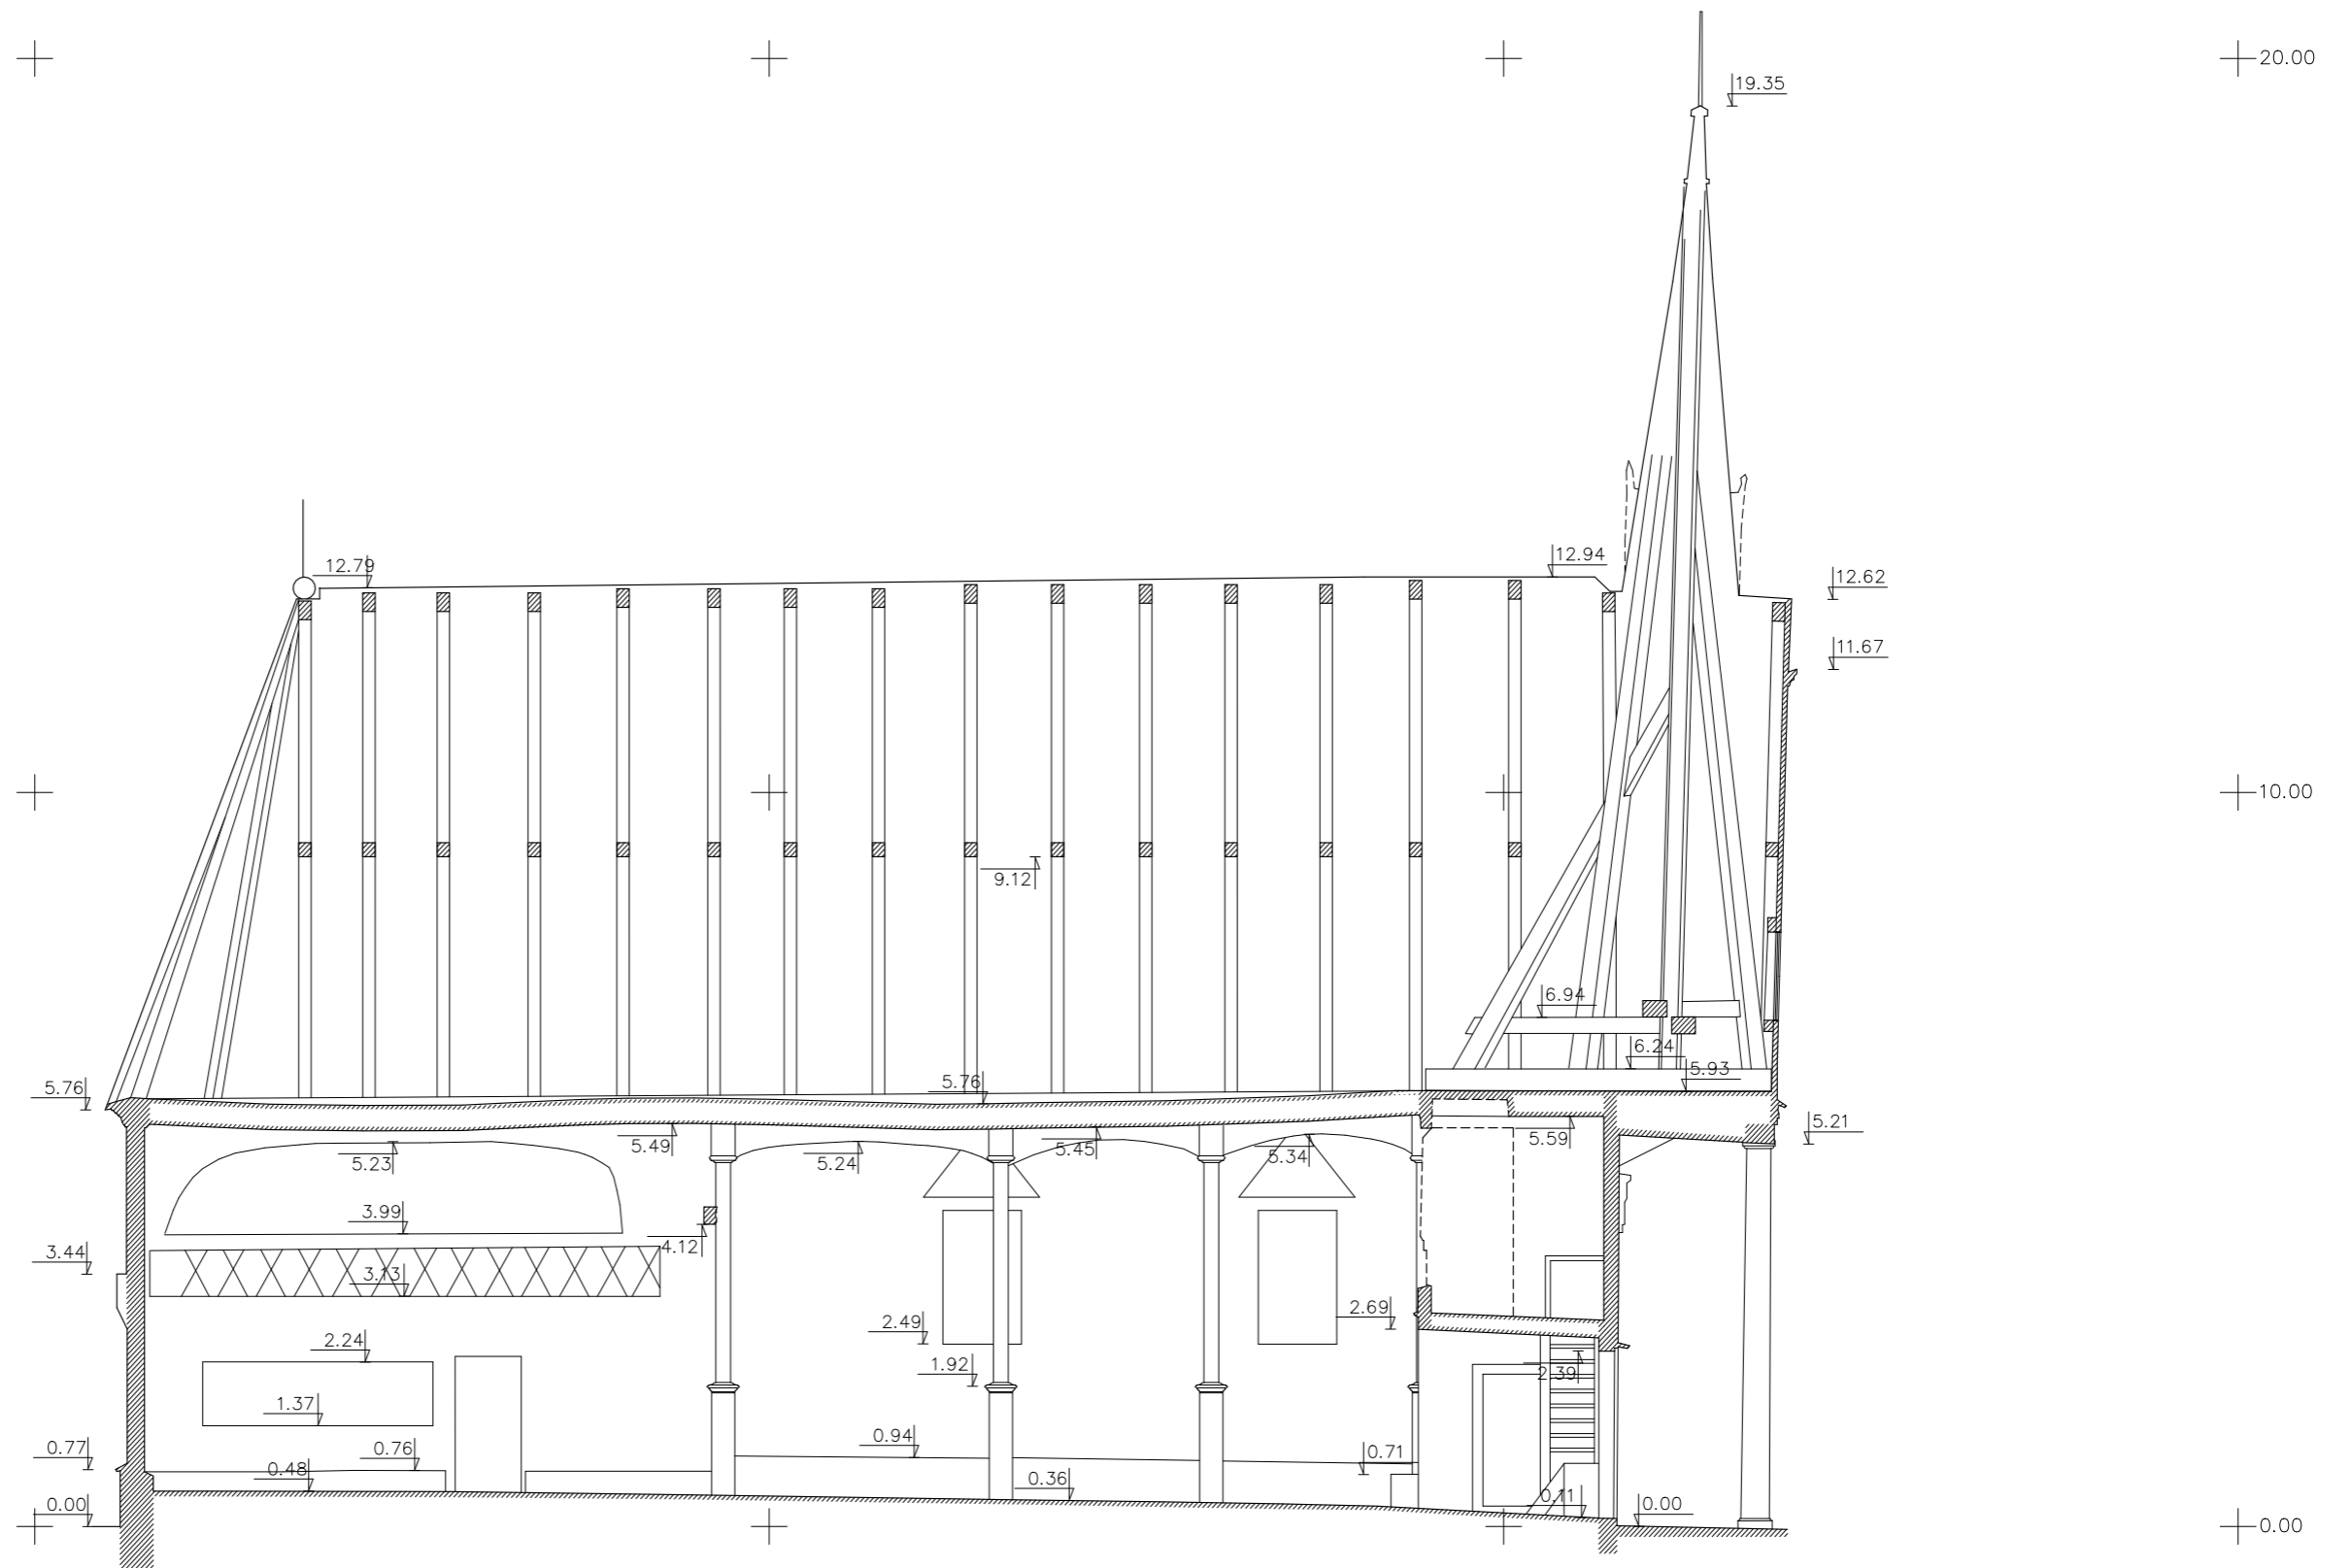
ARCHITEKTŪRINIAI
FOTOGRAMETRINIAI
APMATAVIMAI


ŠIAUDINĖS ŠVČ. MERGELĖS MARIJOS BAŽNYČIA.
AKMENĖS RAJONO SAV., PAPILĖS SEN., ŠIAUDINĖS K., BAŽNYČIOS G. 4


GR.VADOVAS	J.VAITULEVIČIUS	UNIKALUS OBJEKTO KODAS 22376	ARCHITEKTŪRINIAI FOTOGRAMETRINIAI APMATAVIMAI			
FOTOGRAMetriJA	J.VAITULEVIČIUS		STADIJA	LAPAS	LAPŲ	
ATLIKO	R.GAVIENAS	2A. PLANAS	M 1:100	PPD	2	5
DATA	2022.09					

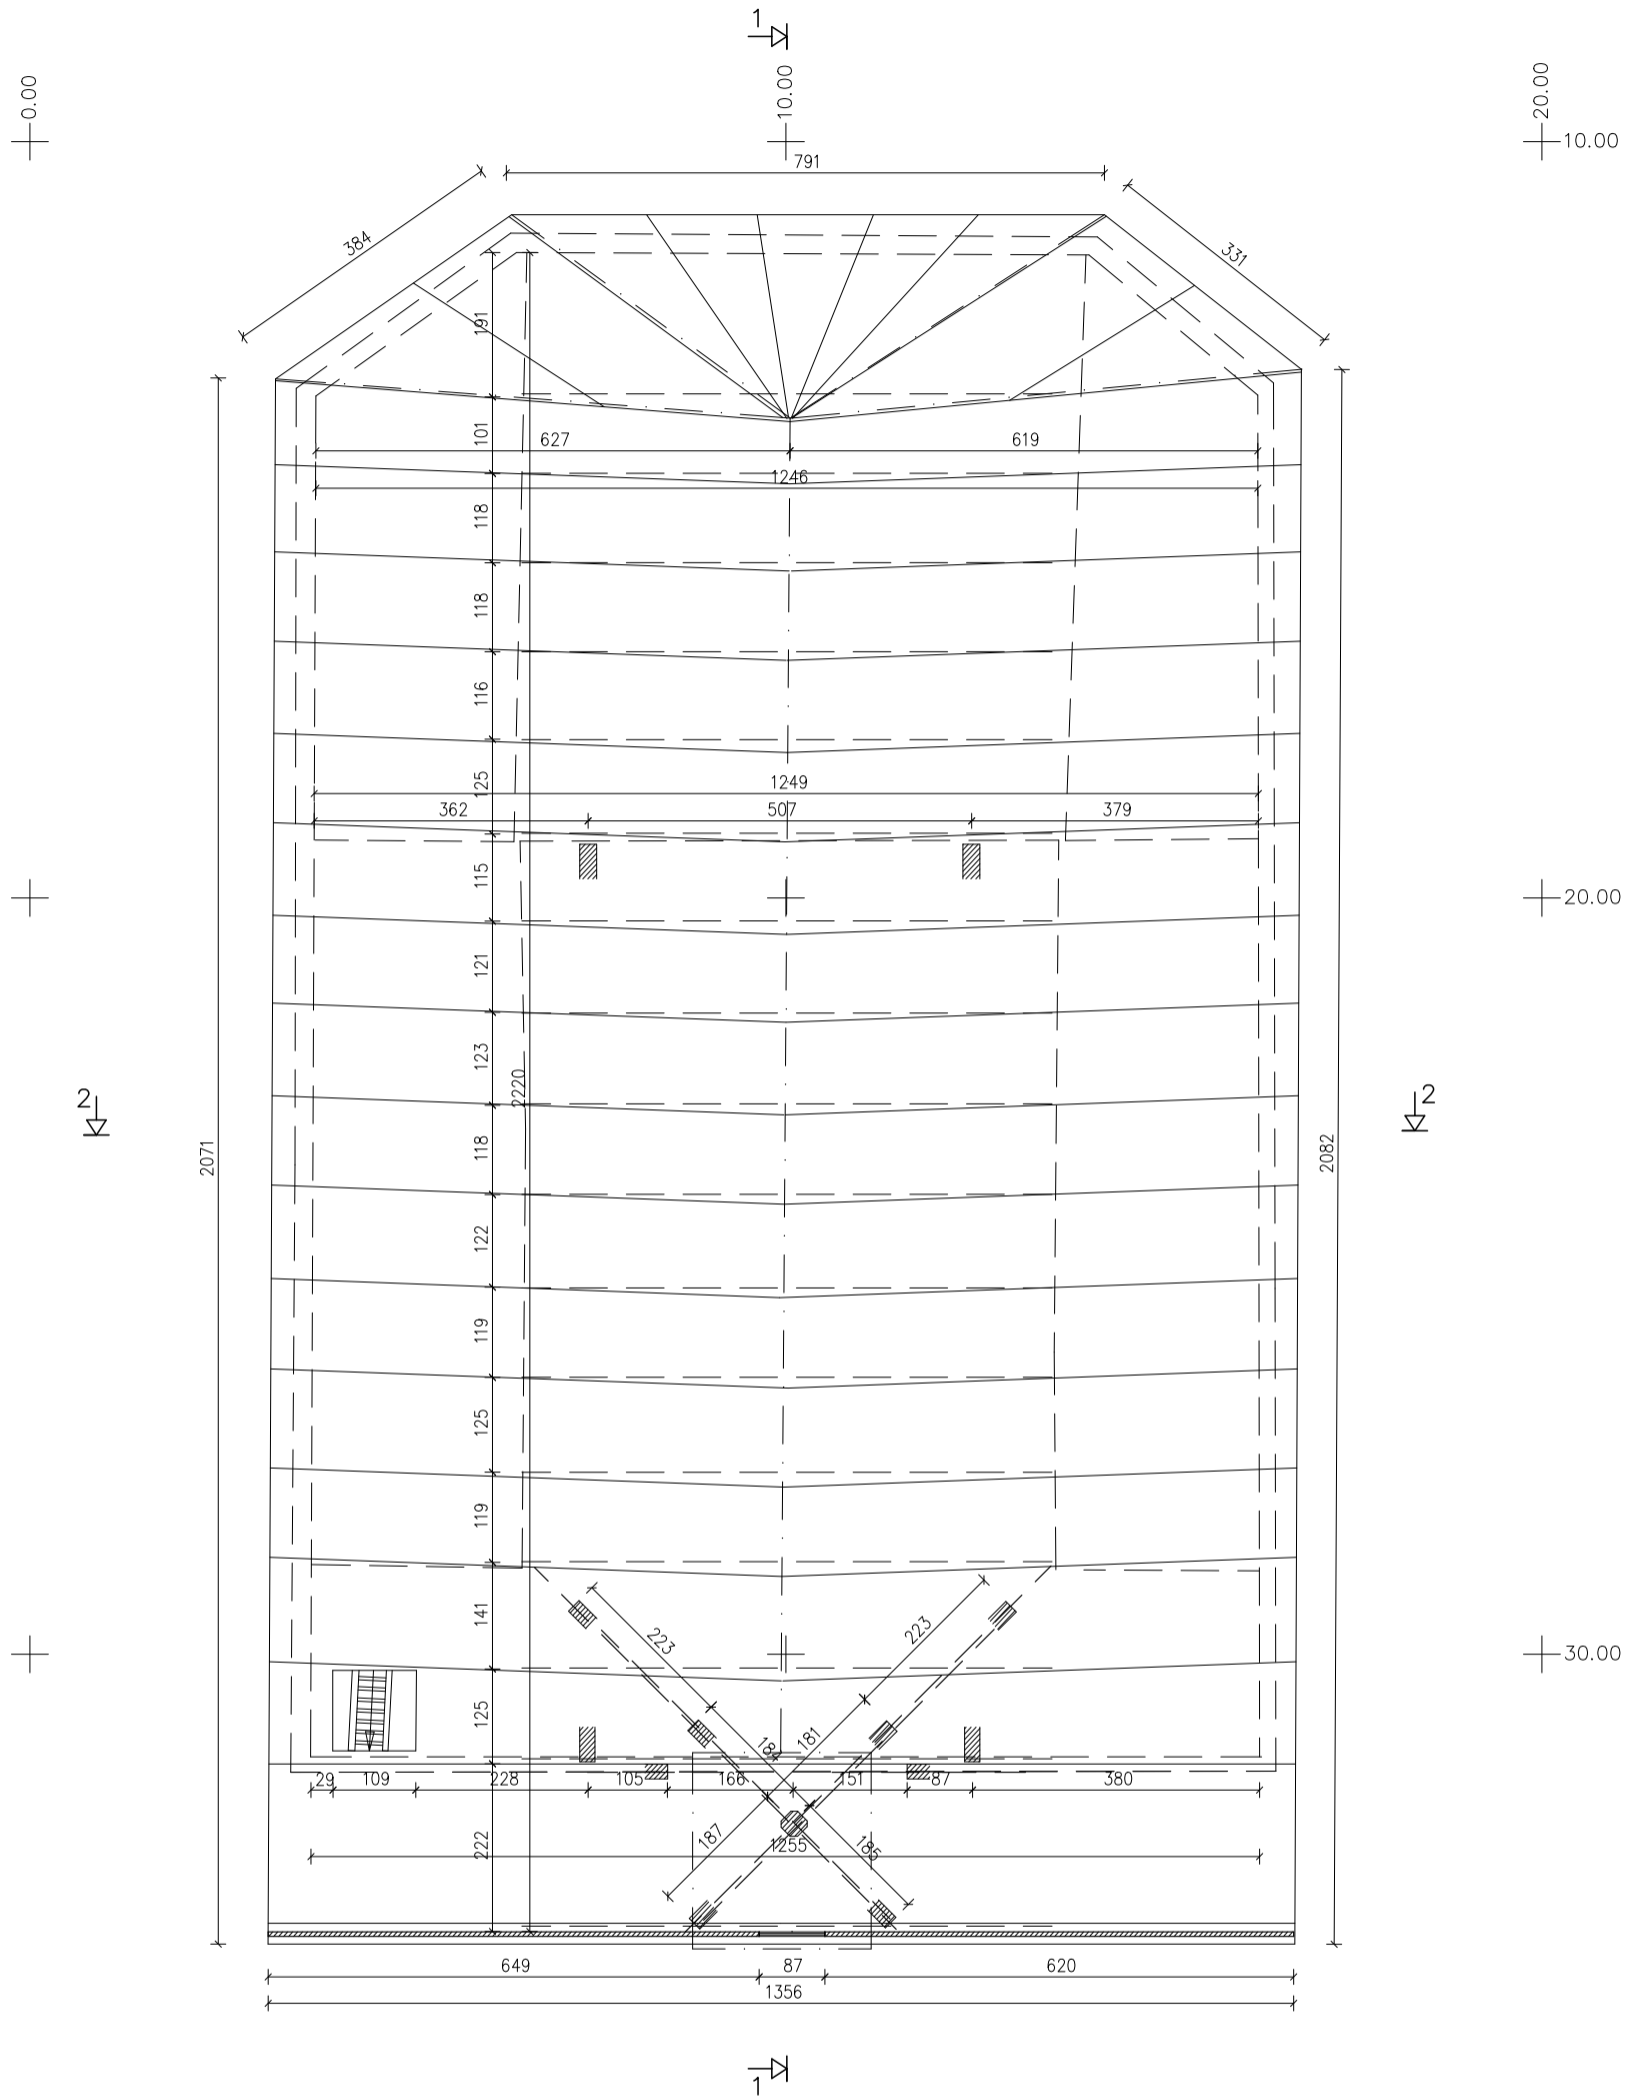


		ARCHITEKTŪRINIAI FOTOGRAMETRINIAI APMATAVIMAI		ŠIAUDINĖS ŠVČ. MERGELĖS MARIJOS BAŽNYČIA. AKMENĖS RAJONO SAV., PAPILĖS SEN., ŠIAUDINĖS K., BAŽNYČIOS G. 4		
GR.VADOVAS	J.VAITULEVIČIUS			UNIKALUS OBJEKTO KODAS 22376		ARCHITEKTŪRINIAI FOTOGRAMETRINIAI APMATAVIMAI
FOTOGRAMetriJA	J.VAITULEVIČIUS					
ATLIKO	R.GAVIENAS			PASTOGĖS PLANAS		M 1:100
DATA	2022.09					STADIJA PPD
						LAPAS 3
						LAPŲ 5



		ARCHITEKTŪRINIAI FOTOGRAMETRINIAI APMATAVIMAI		ŠIAUDINĖS ŠVČ. MERGELĖS MARIJOS BAŽNYČIA. AKMENĖS RAJONO SAV., PAPILĖS SEN., ŠIAUDINĖS K., BAŽNYČIOS G. 4		
GR.VADOVAS	J.VAITULEVIČIUS			UNIKALUS OBJEKTO KODAS 22376		ARCHITEKTŪRINIAI FOTOGRAMETRINIAI APMATAVIMAI
FOTOGRAMetriJA	J.VAITULEVIČIUS					STADIJA LAPAS LAPŲ
ATLIKO	R.GAVIENAS			PJŪVIS 1-1 M 1:100		PPD 4 5
DATA	2022.09					

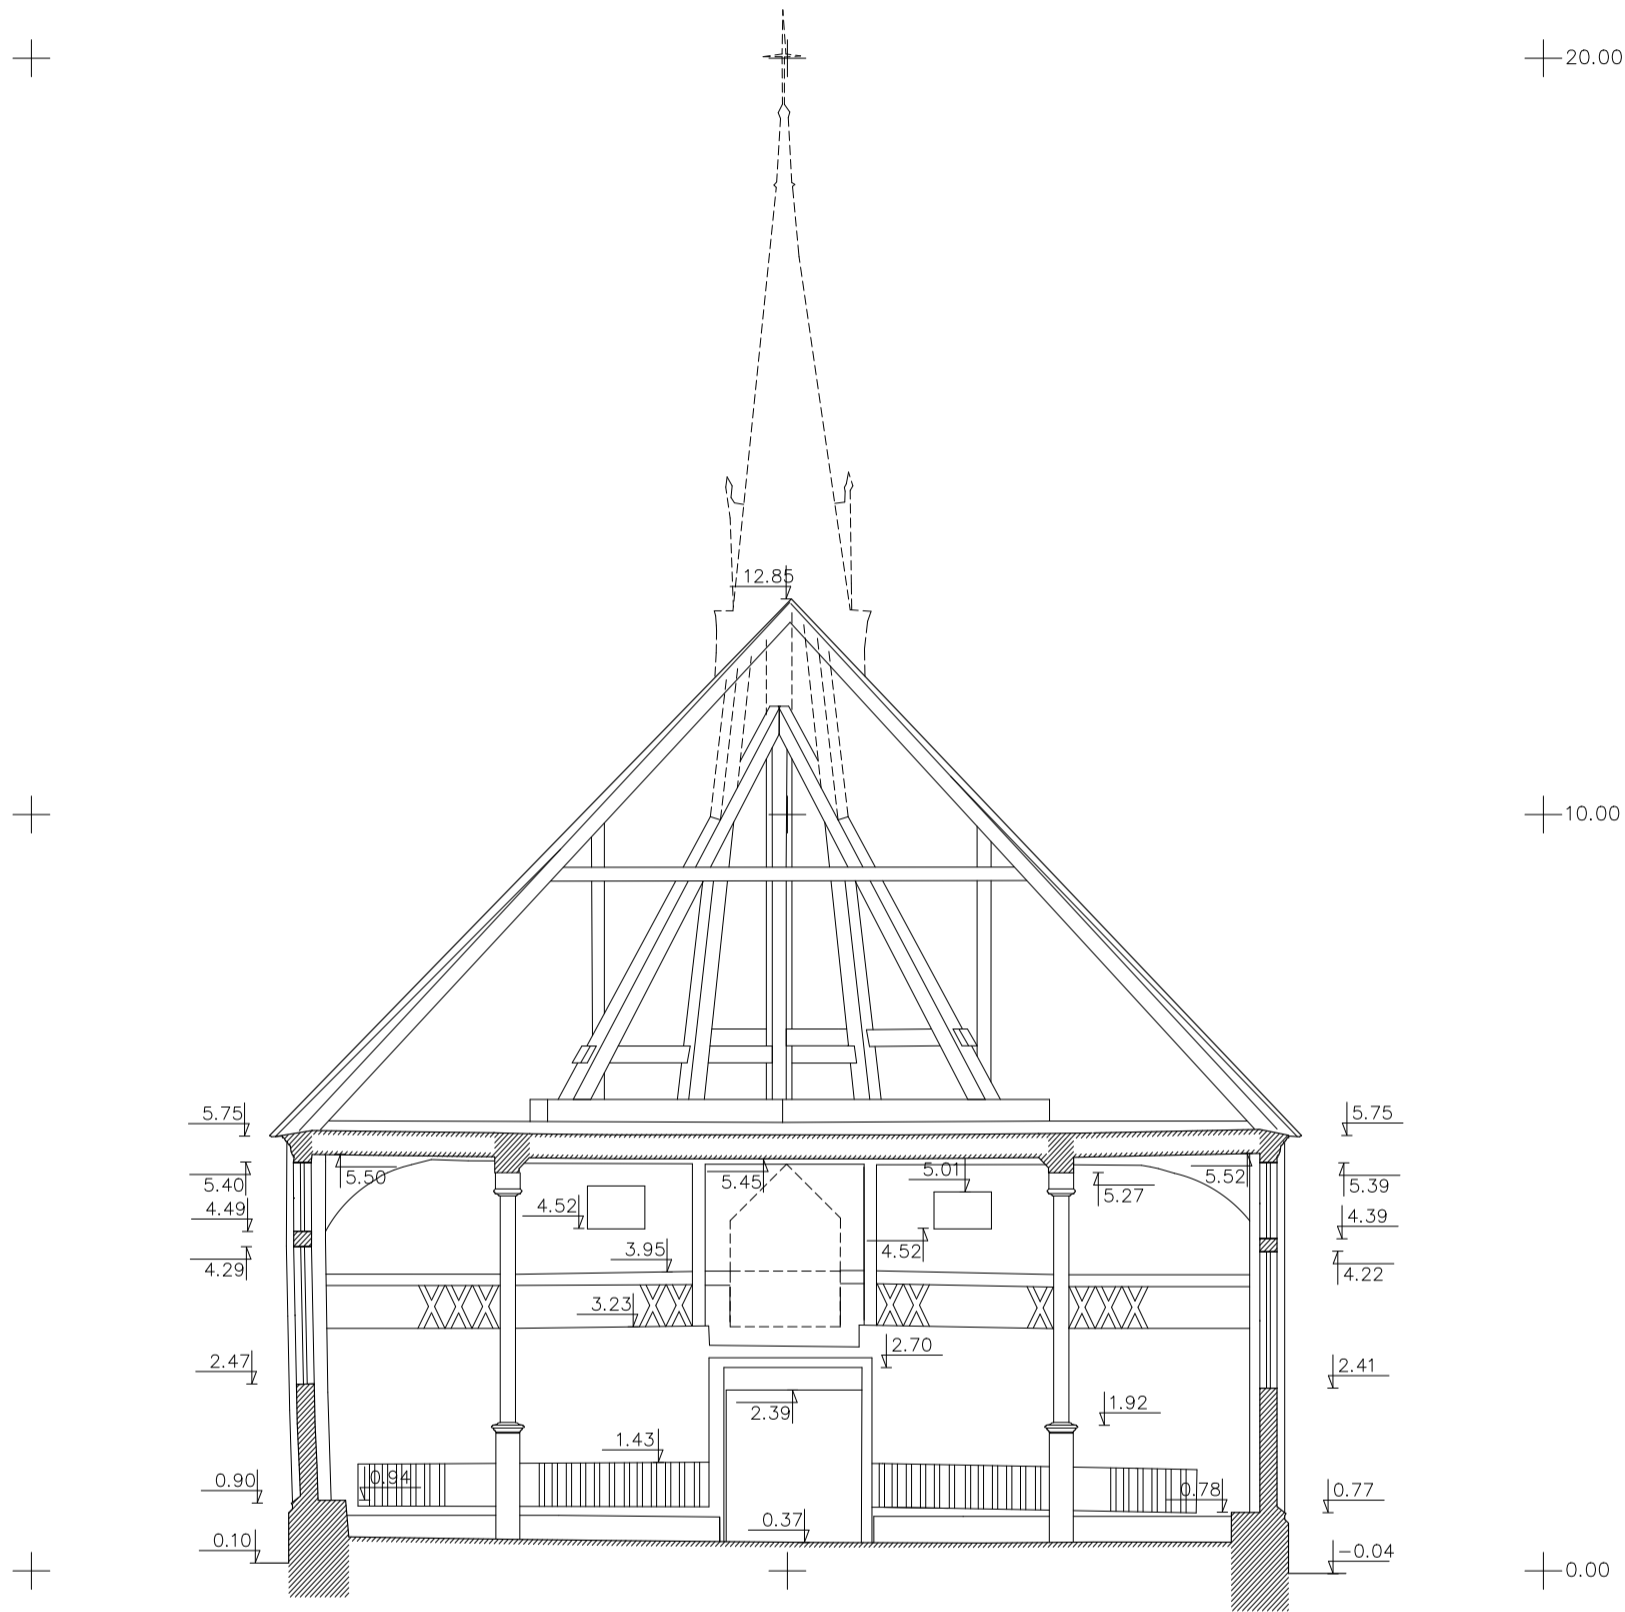

		ARCHITEKTŪRINIAI FOTOGRAMETRINIAI APMATAVIMAI		ŠIAUDINĖS ŠVČ. MERGELĖS MARIJOS BAŽNYČIA. AKMENĖS RAJONO SAV., PAPILĖS SEN., ŠIAUDINĖS K., BAŽNYČIOS G. 4		
GR.VADOVAS	J.VAITULEVIČIUS			UNIKALUS OBJEKTO KODAS 22376		ARCHITEKTŪRINIAI FOTOGRAMETRINIAI APMATAVIMAI
FOTOGRAMetriJA	J.VAITULEVIČIUS					
ATLIKO	R.GAVIENAS			PJŪVIS 2-2		STADIJA
				M 1:100		LAPAS
DATA	2022.09					LAPŲ
						PPD
						5
						5