

UAB "DRAVA"

**NEKILNOJAMOJO DAIKTO
KADASTRINIŲ MATAVIMŲ BYLA**

Tomas: 1

Nekilnojamojo turto objektas: **Inžinerinis statinys**

Registro Nr.: **44/3572236 (Žemės sklypas su statiniais)**

Adresas: **Utenos r. sav. Utenos m. Algirdo g.**

Lapų skaičius: **19**



SUDERINTA

Valstybės įmonė Registrų centras

Elektroniniu parašu pasirašė: Silvija Pacenkaitė

Pareigos: Kadastro specialistė

Laiko žyma: 2025-05-07 10:40:59

Tomo Nr. 1

Registro 44/3572236

BYLOS TOMO VIDAUS APYRAŠAS

Eil. Nr.	Dokumento pavadinimas	Dokumento		Lapų skaič.	Bylos lapų numeriai	Pastabos
		Nr.	Data			
1	XML formatu XML		2025-04-11	1	1	
2	KELIO / GATVĖS IR JO SUDĖTINIŲ DALIŲ KADASTRO DUOMENYS 1K FORMA		2025-04-11	5	2-6	
3	KELIO / GATVĖS IR JO SUDĖTINIŲ DALIŲ VERČIŲ NUSTATYMAS 2K FORMA		2025-04-11	3	7-9	
4	KELIO / GATVĖS VAŽIUOJAMOSIOS DALIES IR ŽEMĖS SANKASOS KADASTRO DUOMENYS 3K FORMA		2025-04-11	2	10-11	
5	KELIO / GATVĖS SANKRYŽŲ, TILTŲ, VIADUKŲ, ESTAKADŲ, PRALAIĐŲ, AUTOBUSŲ SUSTOJIMO IR POILSIO AIKŠTELIŲ, ŠVIESOFORŲ, KELIO ORO SĄLYGŲ STEBĖJIMO IR TRANSPORTO APSKAITOS ĮRENGINIŲ KADASTRO DUOMENYS 4K FORMA		2025-04-11	3	12-14	
6	SIP		2025-04-11	2	15-16	
7	KOORDINAČIŲ ŽINIARAŠTIS KZ		2025-04-11	2	17-18	

Vidaus apyrašo lapų

18

Matininkas Kristina Agintaitė - Kirstukienė

ELEKTRONINIO DOKUMENTO METADUOMENYS

I. Dokumento pavadinimas (antraštė) Kadastro duomenys XML formatu

II. Dokumento sudarytojas (-ai)

Kristina Agintaitė-Kirstukienė, Šilutė, Cintjoniškių g. 13-7

III. Dokumento registracijos data ir numeris 2025-05-02 09:08:25, Nr. 1178877369

IV. Pasirašymas

Parašo paskirtis: pasirašymas

Parašą sukūrusio asmens vardas, pavardė ir pareigos Kristina Agintaitė-Kirstukienė, Matininkas, UAB "DRAVA"

Sertifikatas išduotas: Kristina Agintaitė-Kirstukienė

Parašo sukūrimo data ir laikas: 2025-05-02 09:08:25

Parašo formatas: XAdES-BASELINE-T

Laiko žymoje nurodytas laikas: 2025-05-02 09:08:26

Informacija apie sertifikavimo paslaugų teikėją: RCSC IssuingCA-2

Sertifikato galiojimo laikas 2024-09-25 12:58:12 – 2026-09-25 12:58:12

Parašo paskirtis: suderinimas

Parašą sukūrusio asmens vardas, pavardė ir pareigos Silvija Pacenkaitė, Kadastro specialistė, Valstybės įmonė Registrų centras

Sertifikatas išduotas: Silvija Pacenkaitė

Parašo sukūrimo data ir laikas: 2025-05-07 10:40:43

Parašo formatas: XAdES-BASELINE-T

Laiko žymoje nurodytas laikas: 2025-05-07 10:40:45

Informacija apie sertifikavimo paslaugų teikėją: RCSC IssuingCA

Sertifikato galiojimo laikas 2024-09-04 14:26:14 – 2026-05-25 17:30:43

V. Pagrindinio dokumento priedų skaičius – 0

VI. Pagrindinio dokumento pridedamų dokumentų skaičius – 0

VII. Pridedami dokumentai: nėra priedų

VIII. Dokumento specifikacijos identifikavimo žymuo ADOC-V1.0

IX. Programinės įrangos, kuria naudojantis sudarytas elektroninis dokumentas, pavadinimas RC-DSS

X. Elektroninio dokumento grupė BeDOC

XI. Informacija apie elektroninio (-ių) parašo (-ų) tikrinimą (tikrinimo data)

Visi dokumente esantys elektroniniai parašai galioja (2025-05-07 11:38:20)

XII. Papildomi metaduomenys

Nuorašą suformavo K.Agintaitė-Kirstukienė, 2025-05-07 11:38:20 RC-DSS

Elektroninio dokumento nuorašas

1K FORMA

Matininkas(-ė) KRISTINA AGINTAITĖ-KIRSTUKIENĖ, kvalifikacijos pažymėjimo Nr. 2M-M-1973, Pušyno g. 1A
Gaidelių k. LT-99158 Šilutės r. sav., el. pašto adresas (-ai): kristina.kirstukiene@gmail.com, tel.: + 370 652 650 96

KELIO / GATVĖS IR JO SUDĖTINIŲ DALIŲ KADASTRO DUOMENYS

Adresas Utenos r. sav. Utenos m. Algirdo g.
Inžinerinio statinio grupė Susisiekimo komunikacijų statiniai
Inžinerinio statinio pogrupis(paskirtis) Gatvių
Pavadinimas Algirdo g.
Žymėjimas plane 1-18
Kadastro duomenų nustatymo data 2025-04-11 **Žemės sklypo kadastro Nr.** 8270/7001:226
Statybos būklė **Unikalus numeris** 4400-1630-4424
Pastaba Gatvės atkarpa tarp Ažuolijos gatvės ir krašto kelio Nr. 208

Kelias, kelio sudėtinės dalys	Mato vienetas	Kiekis
1	2	3
Gatvė	kv. m	3965,09
Gatvė	km	0,254

Matininkas

KRISTINA AGINTAITĖ-KIRSTUKIENĖ



* 1 1 7 8 8 7 7 3 6 8 *

2025-05-02 09:09:03

Lapas 1 iš 1

ELEKTRONINIO DOKUMENTO METADUOMENYS

I. Dokumento pavadinimas (antraštė) Kelio ir jo sudėtinių dalių kadastro duomenys

II. Dokumento sudarytojas (-ai)

Kristina Agintaitė-Kirstukienė, Šilutė, Cintjoniškių g. 13-7

III. Dokumento registracijos data ir numeris 2025-05-02 09:09:03, Nr. 1178877368

IV. Pasirašymas

Parašo paskirtis: pasirašymas

Parašą sukūrusio asmens vardas, pavardė ir pareigos Kristina Agintaitė-Kirstukienė, Matininkas, UAB "DRAVA"

Sertifikatas išduotas: Kristina Agintaitė-Kirstukienė

Parašo sukūrimo data ir laikas: 2025-05-02 09:09:03

Parašo formatas: XAdES-BASELINE-T

Laiko žymoje nurodytas laikas: 2025-05-02 09:09:03

Informacija apie sertifikavimo paslaugų teikėją: RCSC IssuingCA-2

Sertifikato galiojimo laikas 2024-09-25 12:58:12 – 2026-09-25 12:58:12

Parašo paskirtis: suderinimas

Parašą sukūrusio asmens vardas, pavardė ir pareigos Silvija Pacenkaitė, Kadastro specialistė, Valstybės įmonė Registrų centras

Sertifikatas išduotas: Silvija Pacenkaitė

Parašo sukūrimo data ir laikas: 2025-05-07 10:40:49

Parašo formatas: XAdES-BASELINE-T

Laiko žymoje nurodytas laikas: 2025-05-07 10:40:50

Informacija apie sertifikavimo paslaugų teikėją: RCSC IssuingCA

Sertifikato galiojimo laikas 2024-09-04 14:26:14 – 2026-05-25 17:30:43

V. Pagrindinio dokumento priedų skaičius – 0

VI. Pagrindinio dokumento pridedamų dokumentų skaičius – 0

VII. Pridedami dokumentai: nėra priedų

VIII. Dokumento specifikacijos identifikavimo žymuo ADOC-V1.0

IX. Programinės įrangos, kuria naudojantis sudarytas elektroninis dokumentas, pavadinimas
RC-DSS

X. Elektroninio dokumento grupė BeDOC

XI. Informacija apie elektroninio (-ių) parašo (-ų) tikrinimą (tikrinimo data)

Visi dokumente esantys elektroniniai parašai galioja (2025-05-07 11:39:42)

XII. Papildomi metaduomenys

Nuorašą suformavo K.Agintaitė-Kirstukienė, 2025-05-07 11:39:42 RC-DSS



* 1 1 7 8 8 7 7 3 6 8 *

Elektroninio dokumento nuorašas

1K FORMA

Matininkas(-ė) KRISTINA AGINTAITĖ-KIRSTUKIENĖ, kvalifikacijos pažymėjimo Nr. 2M-M-1973, Pušyno g. 1A
Gaidelių k. LT-99158 Šilutės r. sav., el. pašto adresas (-ai): kristina.kirstukiene@gmail.com, tel.: + 370 652 650 96

KELIO / GATVĖS IR JO SUDĖTINIŲ DALIŲ KADASTRO DUOMENYS

Adresas Utenos r. sav. Utenos m. Algirdo g.
Inžinierinio statinio grupė Susisiekimo komunikacijų statiniai
Inžinierinio statinio pogrupis(paskirtis) Gatvių
Pavadinimas Algirdo g.
Žymėjimas plane 1-18
Kadastro duomenų nustatymo data 2025-04-11 **Žemės sklypo kadastro Nr.** 8270/7001:226
Statybos būklė **Unikalus numeris** 4400-1630-4424
Pastaba Gatvės atkarpa tarp Ažuolijos gatvės ir krašto kelio Nr. 208

Statybos pradžios metai:	1977	Kelio Nr.:	
Statybos pabaigos metai:	1977	Kelio ruožas:	0.000-0.254
Rekonstravimo pradžios metai:		Ilgis: km	0,254
Rekonstravimo pabaigos metai:		Gatvės kategorija:	D
Kap. remonto pradžios metai:		Gatvės ruožo kategorija:	D
Kap. remonto pabaigos metai:		Statinio kategorija:	Neypatingasis
Papr. remonto pradžios metai:		Baigtumo procentas: %	100
Papr. remonto pabaigos metai:			

Kelias, kelio sudėtinės dalys	Mato vienetas	Kiekis
1	2	3
Algirdo g. 1-18	km	0,254
Algirdo g. 1-18	kv. m	3965,09
Įvažiavimas n	vnt.	1
Įvažiavimas n	kv. m	10
Įvažiavimas n1	vnt.	1
Įvažiavimas n1	kv. m	18
Įvažiavimas n2	vnt.	1
Įvažiavimas n2	kv. m	9
Įvažiavimas n3	vnt.	1
Įvažiavimas n3	kv. m	20
Įvažiavimas n4	vnt.	1
Įvažiavimas n4	kv. m	19
Įvažiavimas n5	vnt.	1
Įvažiavimas n5	kv. m	24
Įvažiavimas n6	vnt.	1
Įvažiavimas n6	kv. m	32
Įvažiavimas n7	vnt.	1
Įvažiavimas n7	kv. m	30



* 1 1 7 8 8 7 7 3 6 4 *

1	2	3
Įvažiavimas n8	kv. m	15
Įvažiavimas n8	vnt.	1
Sankryža su Rasos g. n9	vnt.	1
Sankryža su Rasos g. n9	kv. m	51
Įvažiavimas n10	vnt.	1
Įvažiavimas n10	kv. m	17
Įvažiavimas n11	vnt.	1
Įvažiavimas n11	kv. m	8
Įvažiavimas n12	kv. m	28
Įvažiavimas n12	vnt.	1
Įvažiavimas n13	vnt.	1
Įvažiavimas n13	kv. m	25

Matininkas

KRISTINA AGINTAITĖ-KIRSTUKIENĖ

2025-05-02 09:09:01



* 1 1 7 8 8 7 7 3 6 4 *

Lapas 2 iš 2

ELEKTRONINIO DOKUMENTO METADUOMENYS

I. Dokumento pavadinimas (antraštė) Kelio ir jo sudėtinių dalių kadastro duomenys

II. Dokumento sudarytojas (-ai)

Kristina Agintaitė-Kirstukienė, Šilutė, Cintjoniškių g. 13-7

III. Dokumento registracijos data ir numeris 2025-05-02 09:09:01, Nr. 1178877364

IV. Pasirašymas

Parašo paskirtis: pasirašymas

Parašą sukūrusio asmens vardas, pavardė ir pareigos Kristina Agintaitė-Kirstukienė, Matininkas, UAB "DRAVA"

Sertifikatas išduotas: Kristina Agintaitė-Kirstukienė

Parašo sukūrimo data ir laikas: 2025-05-02 09:09:01

Parašo formatas: XAdES-BASELINE-T

Laiko žymoje nurodytas laikas: 2025-05-02 09:09:01

Informacija apie sertifikavimo paslaugų teikėją: RCSC IssuingCA-2

Sertifikato galiojimo laikas 2024-09-25 12:58:12 – 2026-09-25 12:58:12

Parašo paskirtis: suderinimas

Parašą sukūrusio asmens vardas, pavardė ir pareigos Silvija Pacenkaitė, Kadastro specialistė, Valstybės įmonė Registrų centras

Sertifikatas išduotas: Silvija Pacenkaitė

Parašo sukūrimo data ir laikas: 2025-05-07 10:40:51

Parašo formatas: XAdES-BASELINE-T

Laiko žymoje nurodytas laikas: 2025-05-07 10:40:52

Informacija apie sertifikavimo paslaugų teikėją: RCSC IssuingCA

Sertifikato galiojimo laikas 2024-09-04 14:26:14 – 2026-05-25 17:30:43

V. Pagrindinio dokumento priedų skaičius – 0

VI. Pagrindinio dokumento pridedamų dokumentų skaičius – 0

VII. Pridedami dokumentai: nėra priedų

VIII. Dokumento specifikacijos identifikavimo žymuo ADOC-V1.0

IX. Programinės įrangos, kuria naudojantis sudarytas elektroninis dokumentas, pavadinimas
RC-DSS

X. Elektroninio dokumento grupė BeDOC

XI. Informacija apie elektroninio (-ių) parašo (-ų) tikrinimą (tikrinimo data)

Visi dokumente esantys elektroniniai parašai galioja (2025-05-07 11:39:53)

XII. Papildomi metaduomenys

Nuorašą suformavo K.Agintaitė-Kirstukienė, 2025-05-07 11:39:53 RC-DSS



* 1 1 7 8 8 7 7 3 6 4 *

2K FORMA

Matininkas(-ė) KRISTINA AGINTAITĖ-KIRSTUKIENĖ, kvalifikacijos pažymėjimo Nr. 2M-M-1973, Pušyno g. 1A Gaidelių k. LT-99158 Šilutės r. sav., el. pašto adresas (-ai): kristina.kirstukiene@gmail.com, tel.: + 370 652 650 96

KELIO / GATVĖS IR JO SUDĖTINIŲ DALIŲ VERČIŲ NUSTATYMAS

Pavadinimas Algirdo g.
 Kelio reikšmė
 Kelio numeris
 Kadastro duomenų nustatymo data 2025-04-11
 Vertės nustatymo data 2025-04-11

Kelio sudėtinės dalies pavadinimas	Atskaitos taškai	Kasmetinis vertės mažinimo koeficientas	Matavimo vienetas	Kiekis	Įkainojimo pagrindas	Vieneto vidutinė stąpsos vertė, Eur	Atkūrimo kaštai (statybinė vertė), Eur	Nusidėvėjimas %	Atkuriamoji vertė, Eur	Vietovės pataisos koeficientas	Vidutinė rinkos vertė, Eur
1	2	3	4	5	6	7	8	9	10	11	12
Algirdo g. 1-18	1-18	5	km	0,254	NTK2025-3.2.5	828520	210000	75	52600	1	52600
Įvažiavimas n	3	5	kv. m	10	NTK 2025-3.2.10	47,25	473	75	118	1	118
Įvažiavimas n1	4	5	kv. m	18	NTK 2025-3.2.10	47,25	851	75	213	1	213
Įvažiavimas n2	5	5	kv. m	9	NTK 2025-3.2.10	47,25	425	75	106	1	106



* 1 1 7 8 8 7 7 3 6 5 *

ELEKTRONINIO DOKUMENTO METADUOMENYS

I. Dokumento pavadinimas (antraštė) Kelio ir jo sudėtinių dalių įkainojimas (perkainojimas)

II. Dokumento sudarytojas (-ai)

Kristina Agintaitė-Kirstukienė, Šilutė, Cintjoniškių g. 13-7

III. Dokumento registracijos data ir numeris 2025-05-02 09:09:05, Nr. 1178877365

IV. Pasirašymas

Parašo paskirtis: pasirašymas

Parašą sukūrusio asmens vardas, pavardė ir pareigos Kristina Agintaitė-Kirstukienė, Matininkas, UAB "DRAVA"

Sertifikatas išduotas: Kristina Agintaitė-Kirstukienė

Parašo sukūrimo data ir laikas: 2025-05-02 09:09:05

Parašo formatas: XAdES-BASELINE-T

Laiko žymoje nurodytas laikas: 2025-05-02 09:09:05

Informacija apie sertifikavimo paslaugų teikėją: RCSC IssuingCA-2

Sertifikato galiojimo laikas 2024-09-25 12:58:12 – 2026-09-25 12:58:12

Parašo paskirtis: suderinimas

Parašą sukūrusio asmens vardas, pavardė ir pareigos Silvija Pacenkaitė, Kadastro specialistė, Valstybės įmonė Registrų centras

Sertifikatas išduotas: Silvija Pacenkaitė

Parašo sukūrimo data ir laikas: 2025-05-07 10:40:53

Parašo formatas: XAdES-BASELINE-T

Laiko žymoje nurodytas laikas: 2025-05-07 10:40:54

Informacija apie sertifikavimo paslaugų teikėją: RCSC IssuingCA

Sertifikato galiojimo laikas 2024-09-04 14:26:14 – 2026-05-25 17:30:43

V. Pagrindinio dokumento priedų skaičius – 0

VI. Pagrindinio dokumento pridedamų dokumentų skaičius – 0

VII. Pridedami dokumentai: nėra priedų

VIII. Dokumento specifikacijos identifikavimo žymuo ADOC-V1.0

IX. Programinės įrangos, kuria naudojantis sudarytas elektroninis dokumentas, pavadinimas
RC-DSS

X. Elektroninio dokumento grupė BeDOC

XI. Informacija apie elektroninio (-ių) parašo (-ų) tikrinimą (tikrinimo data)

Visi dokumente esantys elektroniniai parašai galioja (2025-05-07 11:40:01)

XII. Papildomi metaduomenys

Nuorašą suformavo K.Agintaitė-Kirstukienė, 2025-05-07 11:40:01 RC-DSS



* 1 1 7 8 8 7 7 3 6 5 *

Elektroninio dokumento nuorašas

3K FORMA

Matiminkas(-ė) KRISTINA AGINTAITĖ-KIRSTUKIENĖ, kvalifikacijos pažymėjimo Nr. 2M-M-1973, Pušyno g. 1A Gaidelių k. LT-99158 Šilutės r. sav., el. pašto adresas (-ai): kristina.kirstukiene@gmail.com, tel.: + 370 652 650 96

KELIO / GATVĖS VAŽIUOJAMOSIOS DALIES IR ŽEMĖS SANKASOS KADASTRO DUOMENYS

Pavadinimas Algirdo g.
 Kelio reikšmė
 Kelio numeris
 Kadastro duomenų nustatymo data 2025-04-11

Kelio sudėtinės dalies pavadinimas	Ruožo su vienodais kelio dangos ir sankasos pločiais ir tipais pradžia		Ruožo su vienodais kelio dangos ir sankasos pločiais ir tipais pabaiga		Ruožo ilgis, km.	Ruožo kategorija	Eismo juostų skaičius	Kelio plotis, m	Kelio sankasos plotis, m	Kelio sankasos tipas	Kelio dangos plotis, m	Kelio dangos rūšis	Metai								
	atskaitos duomenys ašyje		atskaitos duomenys ašyje										Pradžios/Pabaigos								
	taško Nr.	km	taško Nr.	km										Statybos	Rekonstravimo	Kapitalinio remonto					
1 Algirdo g. 1-18	2	3	4	5	6	7	8	9	10	11	12	13	14	15	16	17	18	19	20	21	
	1	0.000	6151160,53	601003,40	18	0.254	6150908,13	601029,09	0,254	D	Dvi	15	15,03	Pylimas	6,1	Asfaltbetonis	1977				

Matiminkas

KRISTINA AGINTAITĖ-KIRSTUKIENĖ



* 1 1 7 8 8 7 7 3 6 6 *

ELEKTRONINIO DOKUMENTO METADUOMENYS

I. Dokumento pavadinimas (antraštė) Kelio važiuojamosios dalies ir žemės sankasos kadastro duomenys

II. Dokumento sudarytojas (-ai)

Kristina Agintaitė-Kirstukienė, Šilutė, Cintjoniškių g. 13-7

III. Dokumento registracijos data ir numeris 2025-05-02 09:09:07, Nr. 1178877366

IV. Pasirašymas

Parašo paskirtis: pasirašymas

Parašą sukūrusio asmens vardas, pavardė ir pareigos Kristina Agintaitė-Kirstukienė, Matininkas, UAB "DRAVA"

Sertifikatas išduotas: Kristina Agintaitė-Kirstukienė

Parašo sukūrimo data ir laikas: 2025-05-02 09:09:07

Parašo formatas: XAdES-BASELINE-T

Laiko žymoje nurodytas laikas: 2025-05-02 09:09:07

Informacija apie sertifikavimo paslaugų teikėją: RCSC IssuingCA-2

Sertifikato galiojimo laikas 2024-09-25 12:58:12 – 2026-09-25 12:58:12

Parašo paskirtis: suderinimas

Parašą sukūrusio asmens vardas, pavardė ir pareigos Silvija Pacenkaitė, Kadastro specialistė, Valstybės įmonė Registrų centras

Sertifikatas išduotas: Silvija Pacenkaitė

Parašo sukūrimo data ir laikas: 2025-05-07 10:40:55

Parašo formatas: XAdES-BASELINE-T

Laiko žymoje nurodytas laikas: 2025-05-07 10:40:56

Informacija apie sertifikavimo paslaugų teikėją: RCSC IssuingCA

Sertifikato galiojimo laikas 2024-09-04 14:26:14 – 2026-05-25 17:30:43

V. Pagrindinio dokumento priedų skaičius – 0

VI. Pagrindinio dokumento pridedamų dokumentų skaičius – 0

VII. Pridedami dokumentai: nėra priedų

VIII. Dokumento specifikacijos identifikavimo žymuo ADOC-V1.0

IX. Programinės įrangos, kuria naudojantis sudarytas elektroninis dokumentas, pavadinimas
RC-DSS

X. Elektroninio dokumento grupė BeDOC

XI. Informacija apie elektroninio (-ių) parašo (-ų) tikrinimą (tikrinimo data)

Visi dokumente esantys elektroniniai parašai galioja (2025-05-07 11:40:09)

XII. Papildomi metaduomenys

Nuorašą suformavo K.Agintaitė-Kirstukienė, 2025-05-07 11:40:09 RC-DSS



* 1 1 7 8 8 7 7 3 6 6 *

Matininkas(-ė) KRISTINA AGINTAITĖ-KIRSTUKIENĖ, kvalifikacijos pažymėjimo Nr. 2M-M-1973, Pušyno g. 1A Gaidelių k. LT-99158 Šilutės r. sav., el. pašto adresas (-ai): kristina.kirstukiene@gmail.com, tel.: + 370 652 650 96

KELIO / GATVĖS SANKRYŽŲ, TILTŲ, VIADUKŲ, ESTAKADŲ, PRALAIĐŲ, AUTOBUSŲ SUSTOJIMO IR POILSIO AIKŠTELIŲ, ŠVIESOFORŲ, KELIO ORO SĄLYGŲ STEBĖJIMO IR TRANSPORTO APSKAITOS ĮRENGINIŲ KADASTRO DUOMENYS

Pavadinimas Algirdo g.

Kelio reikšmė

Kelio numeris

Kadastro duomenų nustatymo data 2025-04-11

Kelio sudėtinės dalies pavadinimas	Atskaitos duomenys ašyje		Centro koordinatės		Dangos rūšis / Medžiaga	Mato vienetas	Kiekis	Kelio pusė	Kliūtis pavadinimas	Metai			
	taško Nr.	km	X	Y						Statybos	Rekonstravimo	Pradžios/Pabaigos	
1	2	3	4	5	6	7	8	9	10	11	12	13	14
Įvažiavimas n	3	0.037	6151123,75	601004,09	Asfaltbetonis	kv. m	10	Kairė		1977			
Įvažiavimas n1	4	0.046	6151115,07	601004,55	Asfaltbetonis	kv. m	18	Dešinė		1977			
Įvažiavimas n2	5	0.050	6151110,95	601004,85	Asfaltbetonis	kv. m	9	Kairė		1977			
										1977			



* 1 1 7 8 8 7 7 3 6 7 *

1	2	3	4	5	6	7	8	9	10	11	12	13	14
Įvažiavimas n3	6	0.058	6151102,5	601005,18	Asfaltbetonis	kv. m	20	Dešinė		1977			
Įvažiavimas n4	7	0.070	6151090,79	601005,79	Asfaltbetonis	kv. m	19	Kairė		1977			
Įvažiavimas n5	8	0.081	6151079,57	601006,33	Asfaltbetonis	kv. m	24	Kairė		1977			
Įvažiavimas n6	9	0.099	6151062,12	601007,12	Asfaltbetonis	kv. m	32	Kairė		1977			
Įvažiavimas n7	10	0.113	6151047,8	601007,85	Asfaltbetonis	kv. m	30	Dešinė		1977			
Įvažiavimas n8	11	0.121	6151039,58	601008,87	Asfaltbetonis	kv. m	15	Kairė		1977			
Sankryža su Rasos g. n9	12	0.136	6151025,27	601011,38	Asfaltbetonis	kv. m	51			1977			
Įvažiavimas n10	13	0.144	6151016,62	601013	Asfaltbetonis	kv. m	17	Kairė		1977			
Įvažiavimas n11	14	0.165	6150996,29	601016,27	Žvyras	kv. m	8	Kairė		1977			
Įvažiavimas n12	16	0.201	6150960,48	601021,96	Asfaltbetonis	kv. m	28	Dešinė		1977			
Įvažiavimas n13	17	0.240	6150922,06	601027,17	Asfaltbetonis	kv. m	25	Dešinė		1977			

Matavimas

KRISTINA AGINTAITĖ-KIRSTUKIENĖ



* 1 1 7 8 8 7 7 3 6 7 *

Lapas 2 iš 2

2025-05-02 09:09:08

ELEKTRONINIO DOKUMENTO METADUOMENYS

I. Dokumento pavadinimas (antraštė) Kelio sankryžų, tiltų, viadukų, estakadų, pralaidų, autobusų sustojimo ir poilsio aikštelių, šviesoforų, kelio oro sąlygų stebėjimo ir transporto apskaitos įrenginių kadastro duomenys

II. Dokumento sudarytojas (-ai)

Kristina Agintaitė-Kirstukienė, Šilutė, Cintjoniškių g. 13-7

III. Dokumento registracijos data ir numeris 2025-05-02 09:09:08, Nr. 1178877367

IV. Pasirašymas

Parašo paskirtis: pasirašymas

Parašą sukūrusio asmens vardas, pavardė ir pareigos Kristina Agintaitė-Kirstukienė, Matininkas, UAB "DRAVA"

Sertifikatas išduotas: Kristina Agintaitė-Kirstukienė

Parašo sukūrimo data ir laikas: 2025-05-02 09:09:08

Parašo formatas: XAdES-BASELINE-T

Laiko žymoje nurodytas laikas: 2025-05-02 09:09:09

Informacija apie sertifikavimo paslaugų teikėją: RCSC IssuingCA-2

Sertifikato galiojimo laikas 2024-09-25 12:58:12 – 2026-09-25 12:58:12

Parašo paskirtis: suderinimas

Parašą sukūrusio asmens vardas, pavardė ir pareigos Silvija Pacenkaitė, Kadastro specialistė, Valstybės įmonė Registrų centras

Sertifikatas išduotas: Silvija Pacenkaitė

Parašo sukūrimo data ir laikas: 2025-05-07 10:40:57

Parašo formatas: XAdES-BASELINE-T

Laiko žymoje nurodytas laikas: 2025-05-07 10:40:58

Informacija apie sertifikavimo paslaugų teikėją: RCSC IssuingCA

Sertifikato galiojimo laikas 2024-09-04 14:26:14 – 2026-05-25 17:30:43

V. Pagrindinio dokumento priedų skaičius – 0

VI. Pagrindinio dokumento pridedamų dokumentų skaičius – 0

VII. Pridedami dokumentai: nėra priedų

VIII. Dokumento specifikacijos identifikavimo žymuo ADOC-V1.0

IX. Programinės įrangos, kuria naudojantis sudarytas elektroninis dokumentas, pavadinimas
RC-DSS

X. Elektroninio dokumento grupė BeDOC

XI. Informacija apie elektroninio (-ių) parašo (-ų) tikrinimą (tikrinimo data)

Visi dokumente esantys elektroniniai parašai galioja (2025-05-07 11:40:21)


XII. Papildomi metaduomenys

Nuorašą suformavo K.Agintaitė-Kirstukienė, 2025-05-07 11:40:21 RC-DSS



* 1 1 7 8 8 7 7 3 6 7 *

KELIO PLANAS M 1:1000

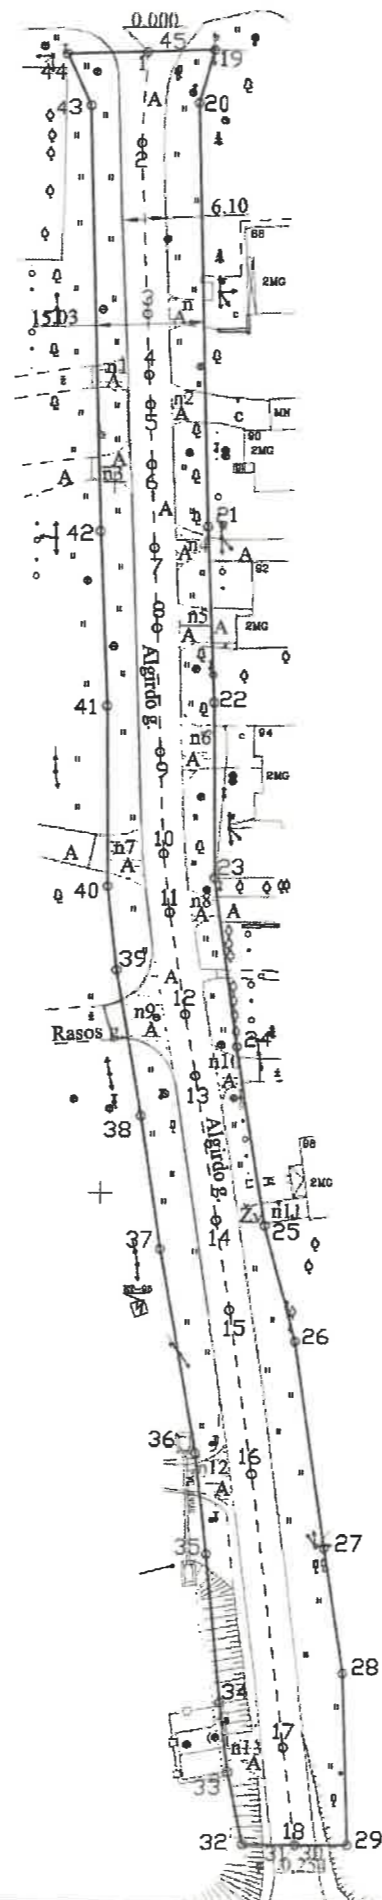

01100
66151100

Starybos ir infrastruktūros plėtros skyriaus vyr. specialistė	
Utenos rajono savivaldybė (Užsakovas, kelio savininkas)	<i>Urtė Navarskienė</i> 2025-04-30
(Sodininkų bendrijos valdymo organas ar jo įgaliotas asmuo)	(parašas, data)

Objekto pavadinimas	Algirdo g.
Savivaldybė	Utenos r. sav.
Seniūnija	Utenos sen.
Gyvenamoji vietovė	Utena

Kadastro duomenims nustatyti naudota medžiaga	
Medžiagos pavadinimas	Medžiagos parengimo data
Kelio išpildomasis planas	2019-05-21

UAB "Drava"			
Matininko kvalifikacijos pažymėjimo Nr.	Pareigos	Vardas ir pavardė	Data
2M-M-1973	Matininkė	Kristina Agintaitė - Kirstukienė	2025-04-11

ELEKTRONINIO DOKUMENTO METADUOMENYS

I. Dokumento pavadinimas (antraštė) Kelio planas

II. Dokumento sudarytojas (-ai)

Kristina Agintaitė-Kirstukienė, Šilutė, Cintjoniškių g. 13-7

III. Dokumento registracijos data ir numeris 2025-05-02 09:08:52, Nr. 1178877377

IV. Pasirašymas

Parašo paskirtis: pasirašymas

Parašą sukūrusio asmens vardas, pavardė ir pareigos Kristina Agintaitė-Kirstukienė, Matininkas, UAB "DRAVA"

Sertifikatas išduotas: Kristina Agintaitė-Kirstukienė

Parašo sukūrimo data ir laikas: 2025-05-02 09:08:52

Parašo formatas: XAdES-BASELINE-T

Laiko žymoje nurodytas laikas: 2025-05-02 09:08:53

Informacija apie sertifikavimo paslaugų teikėją: RCSC IssuingCA-2

Sertifikato galiojimo laikas 2024-09-25 12:58:12 – 2026-09-25 12:58:12

Parašo paskirtis: suderinimas

Parašą sukūrusio asmens vardas, pavardė ir pareigos Silvija Pacenkaitė, Kadastro specialistė, Valstybės įmonė Registrų centras

Sertifikatas išduotas: Silvija Pacenkaitė

Parašo sukūrimo data ir laikas: 2025-05-07 10:40:46

Parašo formatas: XAdES-BASELINE-T

Laiko žymoje nurodytas laikas: 2025-05-07 10:40:46

Informacija apie sertifikavimo paslaugų teikėją: RCSC IssuingCA

Sertifikato galiojimo laikas 2024-09-04 14:26:14 – 2026-05-25 17:30:43

V. Pagrindinio dokumento priedų skaičius – 1

VI. Pagrindinio dokumento pridedamų dokumentų skaičius – 0

VII. Pridedami dokumentai: nėra priedų

VIII. Dokumento specifikacijos identifikavimo žymuo ADOC-V1.0

IX. Programinės įrangos, kuria naudojantis sudarytas elektroninis dokumentas, pavadinimas RC-DSS

X. Elektroninio dokumento grupė BeDOC

XI. Informacija apie elektroninio (-ių) parašo (-ų) tikrinimą (tikrinimo data)

Visi dokumente esantys elektroniniai parašai galioja (2025-05-07 11:38:41)

XII. Papildomi metaduomenys

Nuorašą suformavo K.Agintaitė-Kirstukienė, 2025-05-07 11:38:41 RC-DSS

KOORDINAČIŲ ŽINIARAŠTIS

Pavadinimas Algirdo g.
 Objekto buvimo vieta Utenos r. sav. Utenos m. Algirdo g.
 Unikalus numeris 4400-1630-4424
 Kelio ruožas 0.000-0.254
 Koordinacijų sistema: LKS-94

Kelio riba		
Taško Nr.	X	Y
19	6151160,87	601012,84
20	6151153,39	601010,81
21	6151093,93	601013,21
22	6151069,23	601014,55
23	6151044,50	601015,08
24	6151020,81	601018,61
25	6150995,57	601023,02
26	6150979,26	601027,68
27	6150950,19	601032,38
28	6150932,60	601035,42
29	6150908,24	601036,55
30	6150908,13	601029,09
31	6150908,13	601029,09
32	6150908,02	601021,62
33	6150918,30	601019,33
34	6150928,21	601018,03
35	6150949,26	601015,74
36	6150963,44	601013,90
37	6150992,21	601008,38
38	6151010,96	601005,26
39	6151031,48	601001,56
40	6151043,23	601000,10
41	6151068,66	600999,56
42	6151093,22	600998,23
43	6151153,00	600995,74
44	6151160,14	600992,31
45	6151160,53	601003,40

Kelio ašis			
Taško Nr.	Atskaitos taško km	X	Y
1	0,000	6151160,53	601003,40
2	0,013	6151147,62	601002,91
3	0,037	6151123,75	601004,09
4	0,046	6151115,07	601004,55
5	0,050	6151110,95	601004,85
6	0,058	6151102,50	601005,18
7	0,070	6151090,79	601005,79
8	0,081	6151079,57	601006,33
9	0,099	6151062,12	601007,12
10	0,113	6151047,80	601007,85
11	0,121	6151039,58	601008,87
12	0,136	6151025,27	601011,38
13	0,144	6151016,62	601013,00
14	0,165	6150996,29	601016,27
15	0,178	6150983,62	601018,42
16	0,201	6150960,48	601021,96
17	0,240	6150922,06	601027,17
18	0,254	6150908,13	601029,09



ELEKTRONINIO DOKUMENTO METADUOMENYS

I. Dokumento pavadinimas (antraštė) Koordinacijų žiniaraštis

II. Dokumento sudarytojas (-ai)

Kristina Agintaitė-Kirstukienė, Šilutė, Cintjoniškių g. 13-7

III. Dokumento registracijos data ir numeris 2025-05-02 09:08:59, Nr. 1178876947

IV. Pasirašymas

Parašo paskirtis: pasirašymas

Parašą sukūrusio asmens vardas, pavardė ir pareigos Kristina Agintaitė-Kirstukienė, Matininkas, UAB "DRAVA"

Sertifikatas išduotas: Kristina Agintaitė-Kirstukienė

Parašo sukūrimo data ir laikas: 2025-05-02 09:08:59

Parašo formatas: XAdES-BASELINE-T

Laiko žymoje nurodytas laikas: 2025-05-02 09:09:00

Informacija apie sertifikavimo paslaugų teikėją: RCSC IssuingCA-2

Sertifikato galiojimo laikas 2024-09-25 12:58:12 – 2026-09-25 12:58:12

Parašo paskirtis: suderinimas

Parašą sukūrusio asmens vardas, pavardė ir pareigos Silvija Pacenkaitė, Kadastro specialistė, Valstybės įmonė Registrų centras

Sertifikatas išduotas: Silvija Pacenkaitė

Parašo sukūrimo data ir laikas: 2025-05-07 10:40:47

Parašo formatas: XAdES-BASELINE-T

Laiko žymoje nurodytas laikas: 2025-05-07 10:40:48

Informacija apie sertifikavimo paslaugų teikėją: RCSC IssuingCA

Sertifikato galiojimo laikas 2024-09-04 14:26:14 – 2026-05-25 17:30:43

V. Pagrindinio dokumento priedų skaičius – 0

VI. Pagrindinio dokumento pridedamų dokumentų skaičius – 0

VII. Pridedami dokumentai: nėra priedų

VIII. Dokumento specifikacijos identifikavimo žymuo ADOC-V1.0

IX. Programinės įrangos, kuria naudojantis sudarytas elektroninis dokumentas, pavadinimas
RC-DSS

X. Elektroninio dokumento grupė BeDOC

XI. Informacija apie elektroninio (-ių) parašo (-ų) tikrinimą (tikrinimo data)

Visi dokumente esantys elektroniniai parašai galioja (2025-05-07 11:39:13)

XII. Papildomi metaduomenys

Nuorašą suformavo K.Agintaitė-Kirstukienė, 2025-05-07 11:39:13 RC-DSS



* 1 1 7 8 8 7 6 9 4 7 *