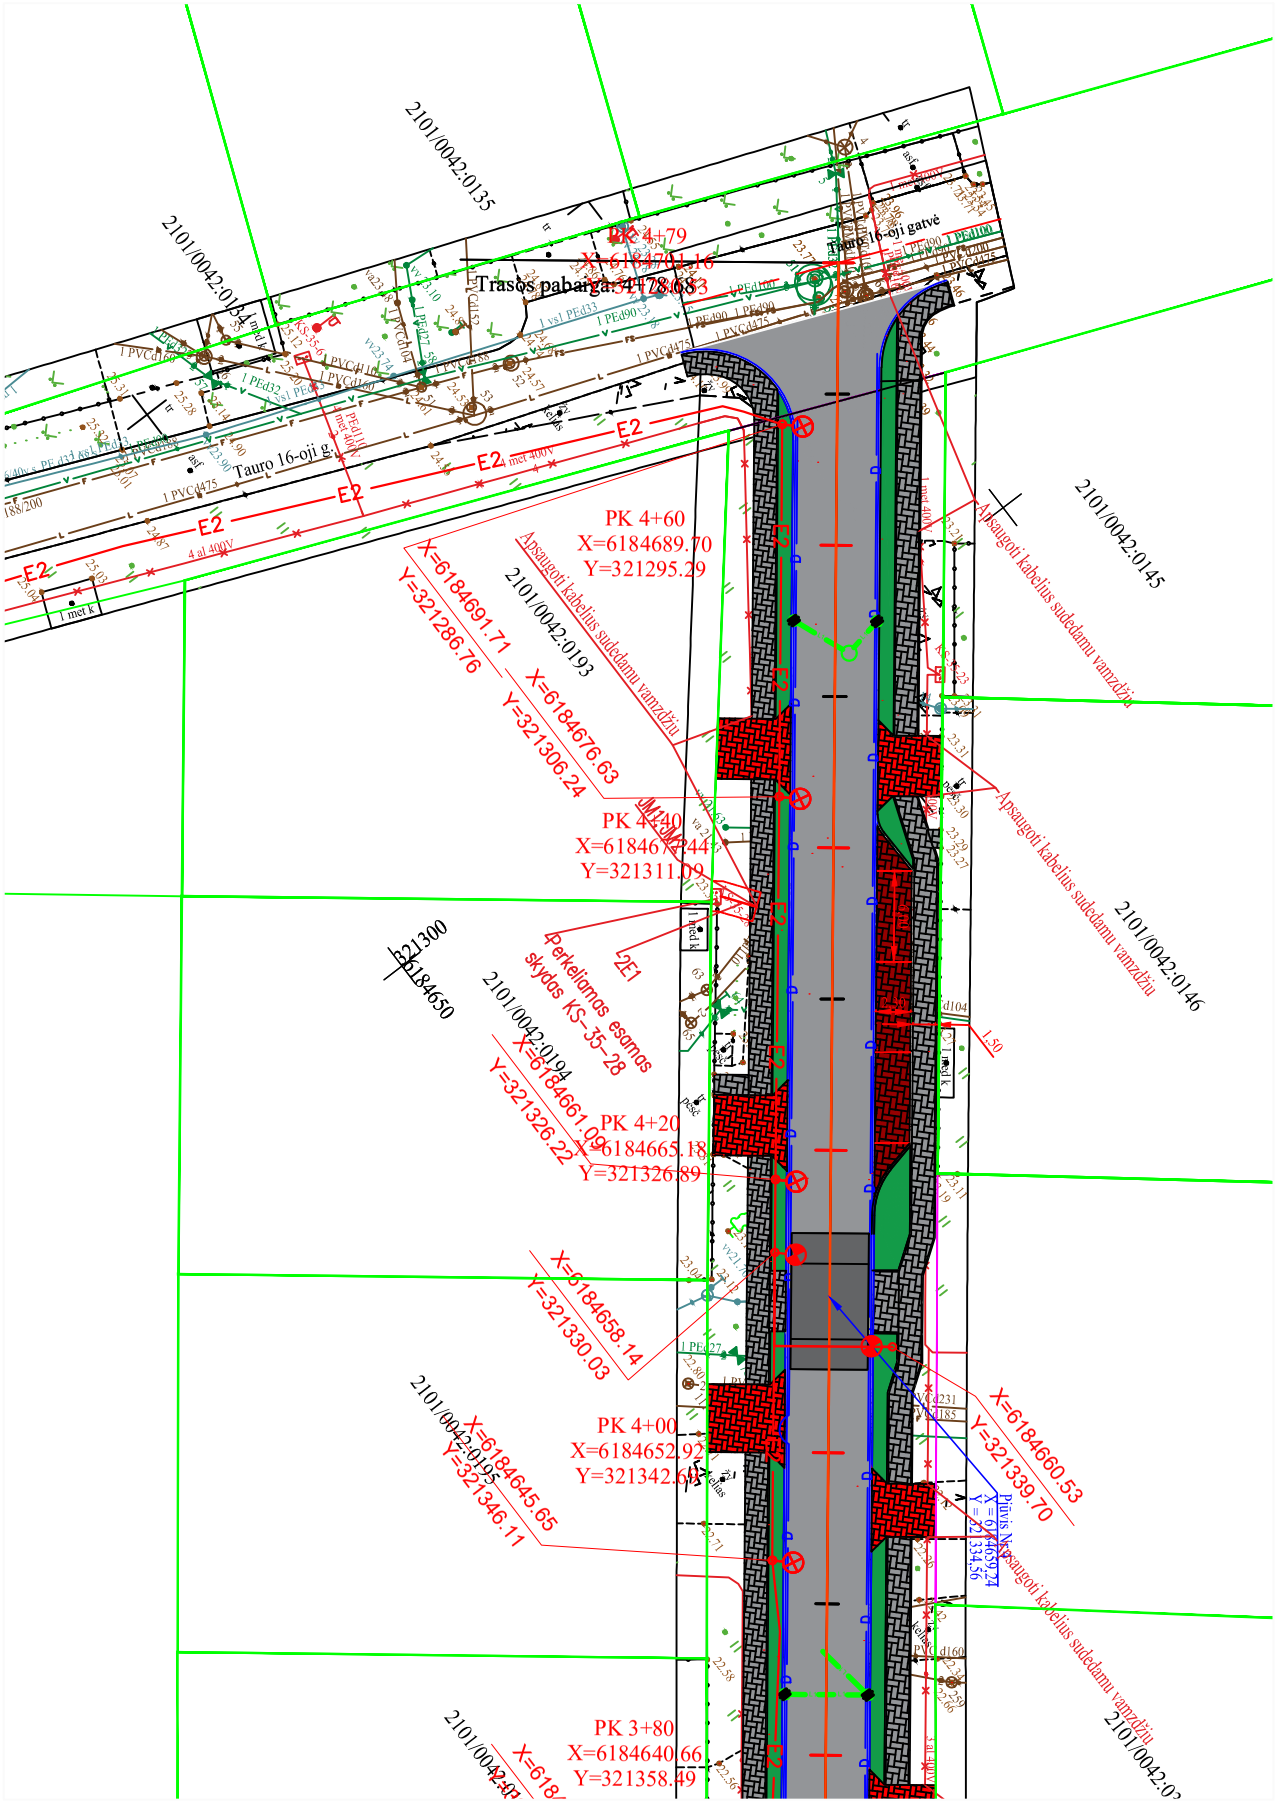
2101/0042:0135
2101/0042:0134
Trasos pabaiga: 4178.68
PK 4+79
X=6184701.16
Y=321...
Tauro 16-oji gatvė
Tauro 16-oji g.
E2
PK 4+60
X=6184689.70
Y=321295.29
X=6184691.71
Y=321286.76
2101/0042:0193
Apsaugoti kabelius sudedamu vamzdžiu
X=6184676.63
Y=321306.24
PK 4+40
X=6184677.44
Y=321311.09
2101/0042:0145
Apsaugoti kabelius sudedamu vamzdžiu
2101/0042:0146
Apsaugoti kabelius sudedamu vamzdžiu
321300
6184650
Perkeliamos esamos skydas KS-35-28
2E1
2101/0042:0194
X=6184661.09
Y=321326.22
PK 4+20
X=6184665.18
Y=321326.89
X=6184658.14
Y=321330.03
2101/0042:0195
X=6184645.65
Y=321346.11
PK 4+00
X=6184652.92
Y=321342.64
X=6184660.53
Y=321339.70
Būtinis Nesaugoti kabelius sudedamu vamzdžiu
PK 3+80
X=6184640.66
Y=321358.49
2101/0042:0