



NERINGOS SAVIVALDYBĖS ADMINISTRACIJA

Savivaldybės biudžetinė įstaiga, Taikos g. 2, 93121 Neringa, tel. (0 469) 52 248, faks. (0 469) 52 572,
[el.p. administracija@neringa.lt](mailto:el.p.administracija@neringa.lt). Duomenys kaupiami ir saugomi Juridinių asmenų registre, kodas 188754378

Akcinei bendrovei Klaipėdos valstybinio jūrų uosto
direkcijai

Siunčiama el. paštu: info@port.lt

2025-04- Nr. (4.16)V15-
I 2025-03-24 Nr. prašymą

DĖL SUTIKIMO ATLIKTI INŽINERINIUS GEOLOGINIUS (GEOTECHNINIUS) TYRIMUS VALSTYBINĖS ŽEMĖS SKLYPE ALKSNYNĖJE, NERINGOJE

Neringos savivaldybės administracija (toliau – Administracija) išnagrinėjo Jūsų 2025 m. kovo 24 d. (reg. Nr. V14-1541) raštą „Dėl sutikimo vykdyti inžinerinius ir geotechninius geologinius tyrimus“, kuriame prašote išduoti sutikimą atlikti inžinerinius ir geotechninius geologinius tyrimus planuojamo statinio statybos zonoje Alksnynėje, Neringoje.

Administracija, atstovaujanti Neringos savivaldybę, kuri yra valstybinės žemės patikėtinis, informuoja, kad vadovaujantis Lietuvos Respublikos žemės įstatymo 21 straipsnio 1 dalies 8 punkto ir Statybos techninio reglamento STR 1.04.02:2011 „Inžineriniai geologiniai (geotechniniai) tyrimai“, patvirtinto Lietuvos Respublikos aplinkos ministro 2011 m. gruodžio 29 d. įsakymu Nr. D1-1053 „Dėl Statybos techninio reglamento STR 1.04.02:2011 „Inžineriniai geologiniai (geotechniniai) tyrimai“ patvirtinimo“, 34 punkto nuostatomis, sutinka, kad būtų atlikti inžineriniai ir geotechniniai geologiniai tyrimai, planuojamoje statinio statybos zonoje valstybinėje žemėje, esančioje Alksnynėje, Neringoje, pagal preliminarią gręžinių atlikimo schemą (pridedama).


Šis atsakymas gali būti skundžiamas Ikiteisminio administracinių ginčų nagrinėjimo tvarkos įstatymo nustatyta tvarka Lietuvos administracinių ginčų komisijos Klaipėdos apygardos skyriui

(J. Janonio g. 24, Klaipėda) arba Administracinių bylų teisenos įstatymo nustatyta tvarka Regionų apygardos administracinio teismo Klaipėdos rūmams (Galinio Pylimo g. 9, Klaipėda) per vieną mėnesį nuo šio sprendimo įteikimo suinteresuotam asmeniui dienos.

PRIDEDAMA. Preliminari inžinerinių geologinių gręžinių schema, 1 lapas.

Administracijos direktorius


Krantosauginė damba Alksnynėje. Preliminari inžinerinių geologinių grėžinių schema

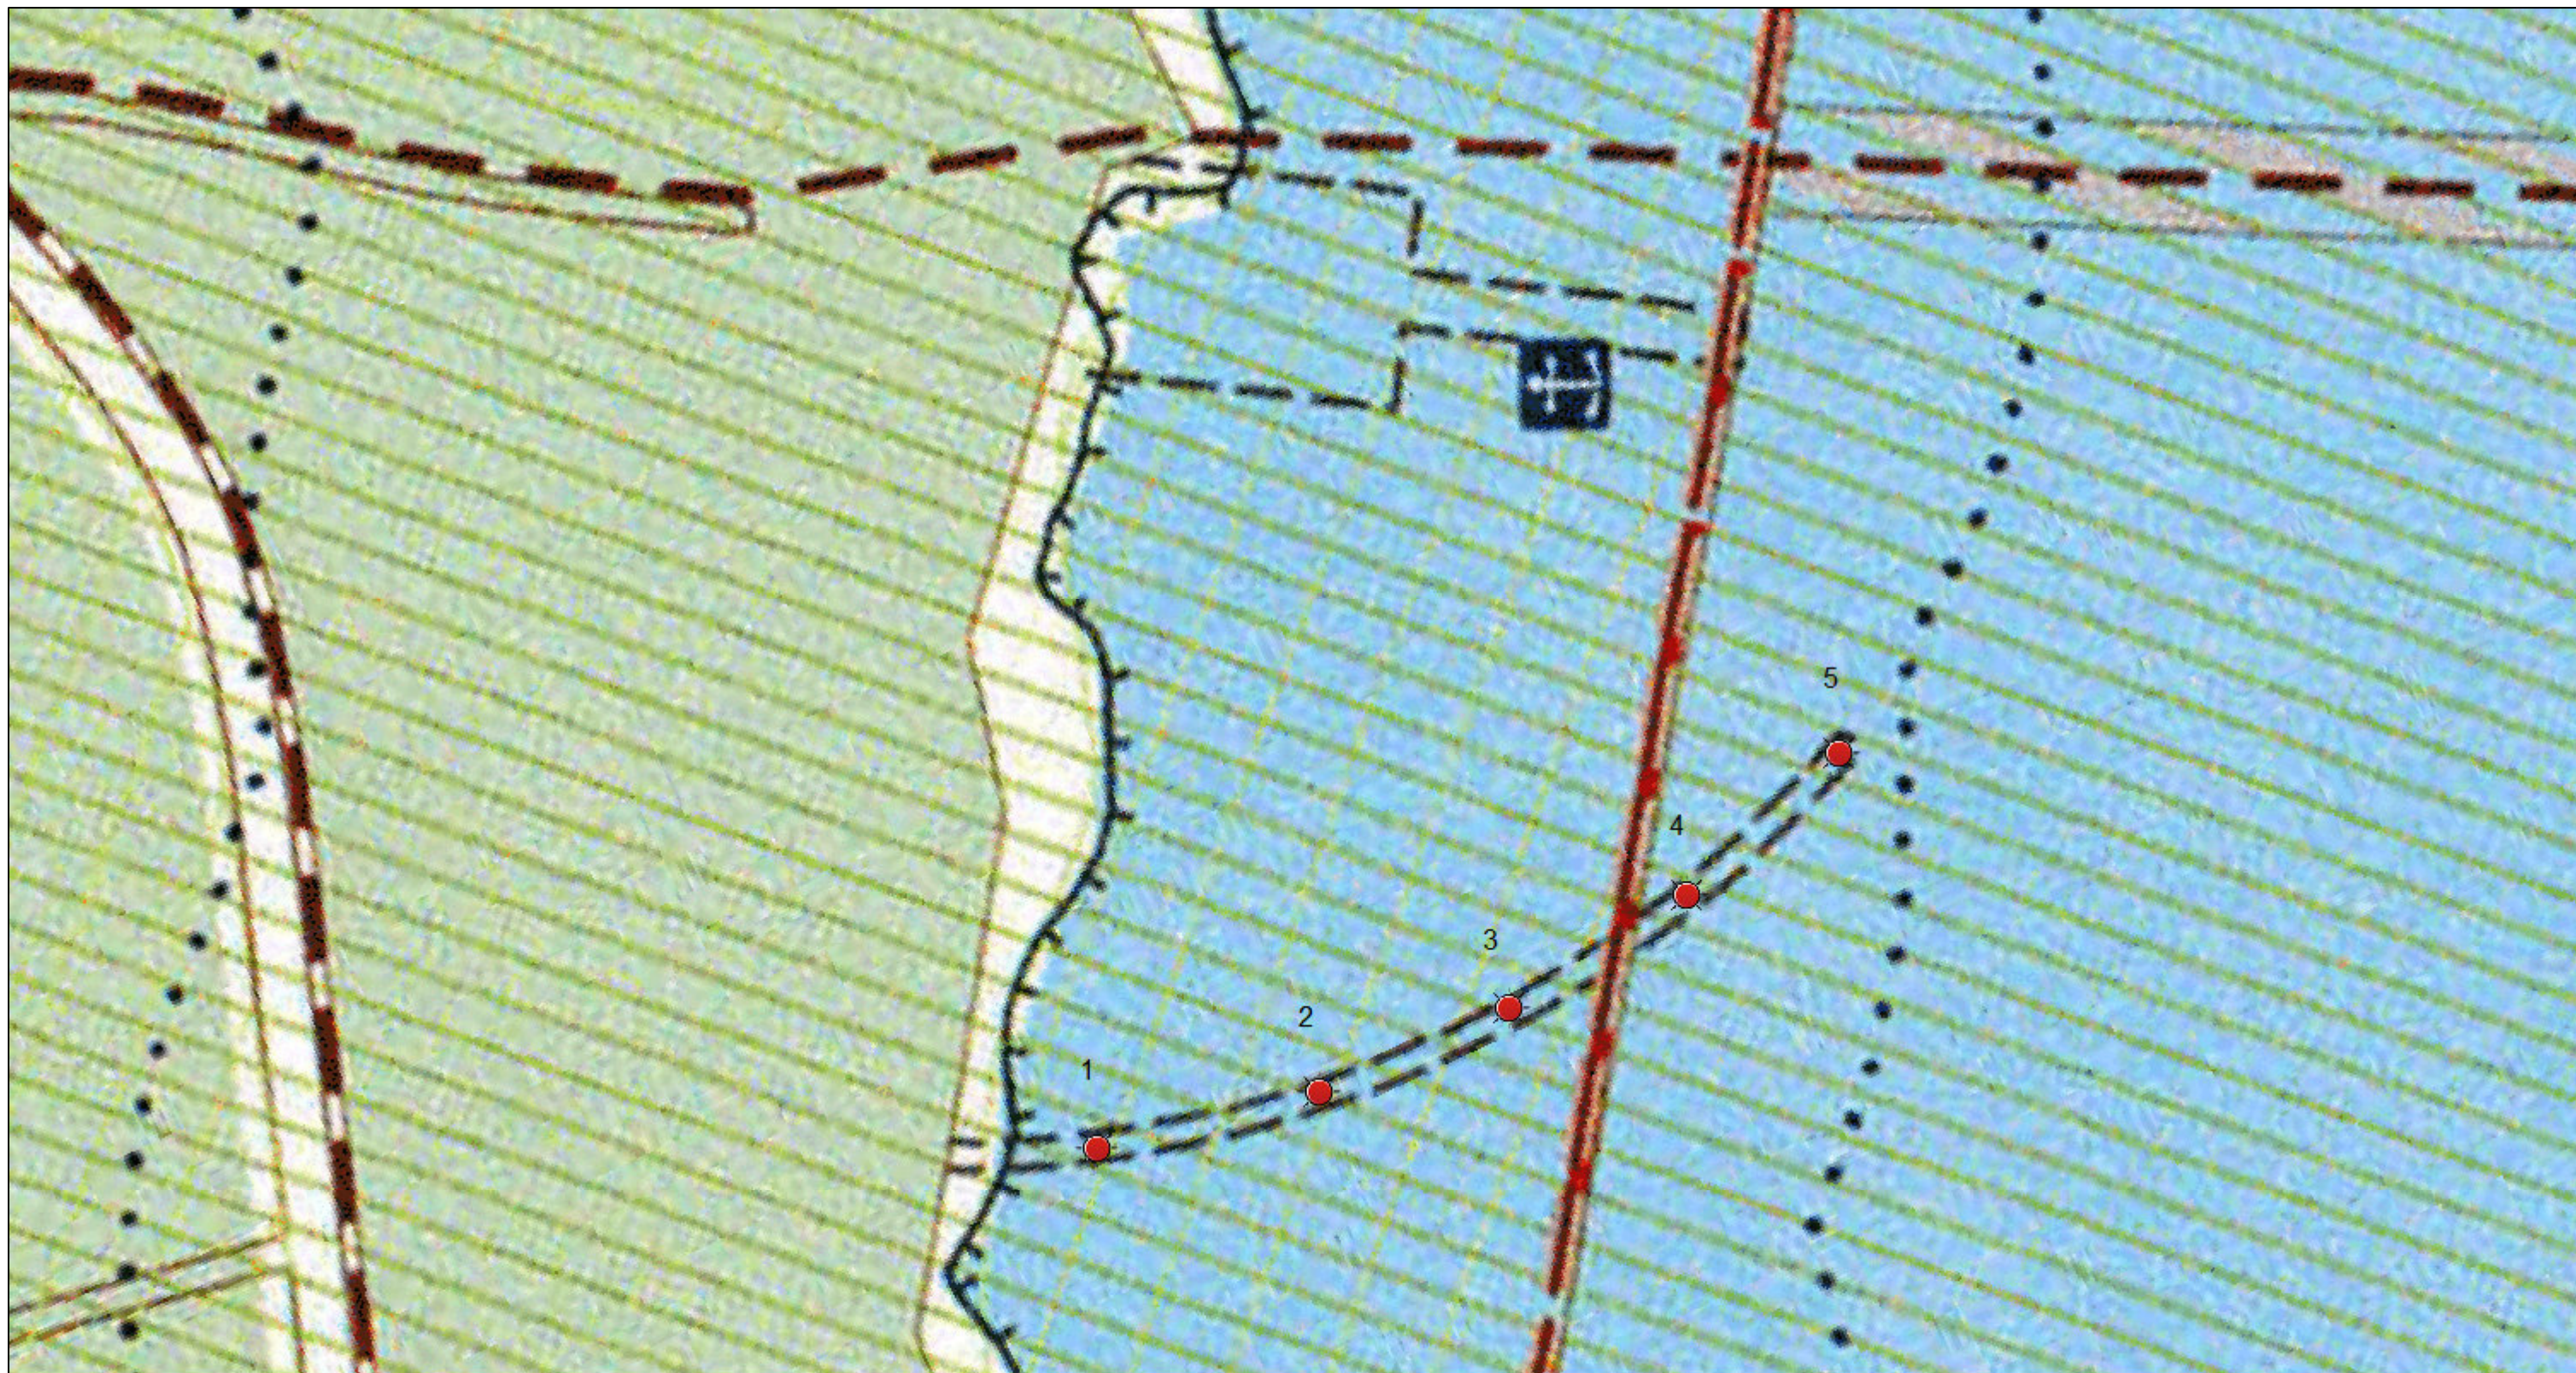

kovo 4, 2025

- Natura 2000
- Uosto riba
- Rezervinės teritorijos
- Krantinės

1:1 200

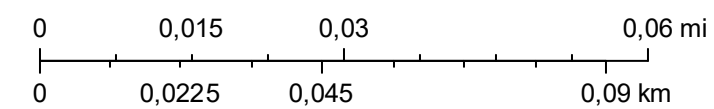

DETALŪS METADUOMENYS

Dokumento sudarytojas (-ai)	Neringos savivaldybė 188754378, Taikos 2, Neringa
Dokumento pavadinimas (antraštė)	Dėl sutikimo atlikti inžinerinius geologinius (geotechninius) tyrimus valstybinės žemės sklype Alksnyneje, Neringoje
Dokumento registracijos data ir numeris	2025-04-03 Nr. V15-1293
Dokumento gavimo data ir dokumento gavimo registracijos numeris	2025-04-03 Nr. G-1148
Dokumento specifikacijos identifikavimo žymuo	ADOC-V1.0
Parašo paskirtis	Pasirašymas
Parašą sukūrusio asmens vardas, pavardė ir pareigos	, Direktorius, Neringos savivaldybės administracija
Sertifikatas išduotas	LT
Parašo sukūrimo data ir laikas	2025-04-03 08:56:24 (GMT+03:00)
Parašo formatas	XAdES-T
Laiko žymoje nurodytas laikas	2025-04-03 08:56:41 (GMT+03:00)
Informacija apie sertifikavimo paslaugų teikėją	EID-SK 2016, AS Sertifitseerimiskeskus EE
Sertifikato galiojimo laikas	2024-05-16 09:13:11 – 2029-05-15 23:59:59
Parašo paskirtis	Pasirašymas
Parašą sukūrusio asmens vardas, pavardė ir pareigos	Raštvedė, Dokumentų valdymo skyrius
Sertifikatas išduotas	LT
Parašo sukūrimo data ir laikas	2025-04-03 09:27:46 (GMT+03:00)
Parašo formatas	XAdES-T
Laiko žymoje nurodytas laikas	2025-04-03 09:28:03 (GMT+03:00)
Informacija apie sertifikavimo paslaugų teikėją	SK ID Solutions EID-Q 2021E, SK ID Solutions AS EE
Sertifikato galiojimo laikas	2025-02-24 11:16:26 – 2030-02-24 23:59:59
Informacija apie būdus, naudotus metaduomenų vientisumui užtikrinti	"Gauto dokumento registravimas" paskirties metaduomenų vientisumas užtikrintas naudojant "RCSC IssuingCA-2, VI Registru Centras - i.k. 124110246 LT" išduotą sertifikatą "Dokumentų valdymo sistema Avilys, Klaipėdos valstybinio jūrų uosto direkcija, AB, į.k. 240329870 LT", sertifikatas galioja nuo 2024-12-18 10:09:35 iki 2027-12-18 10:09:35
Pagrindinio dokumento priedų skaičius	1
Pagrindinio dokumento priedamų dokumentų skaičius	–
Priedamo dokumento sudarytojas (-ai)	–
Priedamo dokumento pavadinimas (antraštė)	–
Priedamo dokumento registracijos data ir numeris	–
Programinės įrangos, kuria naudojantis sudarytas elektroninis dokumentas, pavadinimas	Elpako v.20250402.1
Informacija apie elektroninio dokumento ir elektroninio (-ių) parašo (-ų) tikrinimą (tikrinimo data)	Atitinka specifikacijos keliamus reikalavimus. Visi dokumente esantys elektroniniai parašai galioja (2025-04-03 10:33:15)
Paieškos nuoroda	–
Papildomi metaduomenys	Nuorašą suformavo 2025-04-03 10:33:15 Dokumentų valdymo sistema Avilys