

VĮ Registrų centro Marijampolės filialas

VĮ RC Marijampolės f.

NEKILNOJAMOJO TURTO OBJEKTO KADASTRINIŲ MATAVIMŲ BYLA

1 TOMAS

Nekilnojamojo turto objektas: **Statinys(statiniai)**

Žemės sklypo kadastrinis Nr.:

Bylos Nr.: **18/12883**

Registro Nr.: **44/272153**

Adresas: **Marijampolės sav. Iglaukos k. Vytauto g. 4**

Lapų skaičius: **10**

LAISVALAIKIO SALE

SUDERINTA
INT KADASTRO
SKYRIUS

(pareigos)

(parašas)
Kadastrinio skyriaus vedėja
Vida Palaikienė

(vardas pavardė)

2004. 10. 22
(data)



Bylos Nr. 18/12883
Registro Nr. 44/272153
Tomo Nr. 1

Kopija
2004 m. Spalis 19 d.
Puslapis 1 (iš viso 1)

BYLOS TOMO VIDAUS APYRAŠAS

Eil. Nr.	Dokumento pavadinimas	Dokumento		Lapų sk.	Bylos lapų numeriai	Pastabos
		Nr.	data			
1	Statinių išdėstymo planas		2004.09.15	1	1 - 1	
2	Statinio nuotraukos		2004.09.15	2	2 - 3	
3	Pastato aukštų planas		2004.09.15	2	4 - 5	
4	Pagrindinio pastato kadastro duomenų forma 1A		2004.09.15	2	6 - 7	
5	Pagrindinio pastato įkainojimo forma 2A		2004.09.15	1	8 - 8	
6	Pastato patalpų eksplicacija 3 forma		2004.09.15	2	9 - 10	

Vidaus apyrašo dešimt lapų . (10)

Matininkas


(pareigos)

(parašas)

D.Rygertienė




(v.pavardė)

(data)

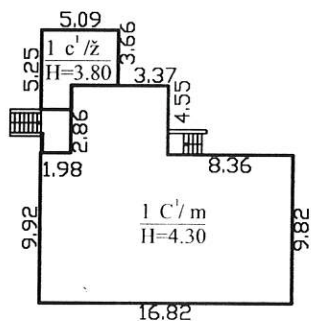

VYTAUTO g.

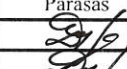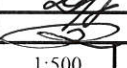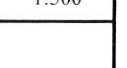

 VI Registru centro Marijampolės filialas ilialas VI RC Marijampolės f.			
Parėigos	V., pavardė	Parašas	Data
Matininkas	D.Rygertienė		2004.09.14
Matininkas	D.Rygertienė		
NT vadybininkas	G.Dagilis		2004.10.10
Statinių išdėstymo planas		1:500	A.V.
Marijampolės sav. Igliaukos sen.			
Igliaukos			
Vytauto g. 4			
Sudarytas pagal 2004.09.14			
kadastrinių matavimų duomenis			

Statinio nuotraukos

1F forma
Bylos Nr. 18/12883

Adresas: Marijampolės sav. Igliaukos k. Vytauto g. 4

Fotografuota 2004 m. rugsėjo 14 d.

Paskirtis
Pavadinimas
Unikalus pastato Nr.
Pažymėjimas plane

Kultūros
Laisvalaikio salė
4400-0406-4044
1C1/m



Parengė Matininkas


(pareigos, parašas, p. pavardė, data)

D. Rygertienė

20040914

Statinio nuotrauka

1F forma
Bylos Nr. 18/12883

Adresas: Marijampolės sav. Igliaukos k. Vytauto g. 4

Fotografuota 2004 m. rugsėjo 14 d.

Paskirtis	Kultūros
Pavadinimas	Laisvalaikio salė
Unikalus pastato Nr.	4400-0406-4044
Pažymėjimas plane	1C1/m





Parengė Matininkas


(pareigos, pareiškėjas, v. pavardė, data)

D. Rygertienė

20040914

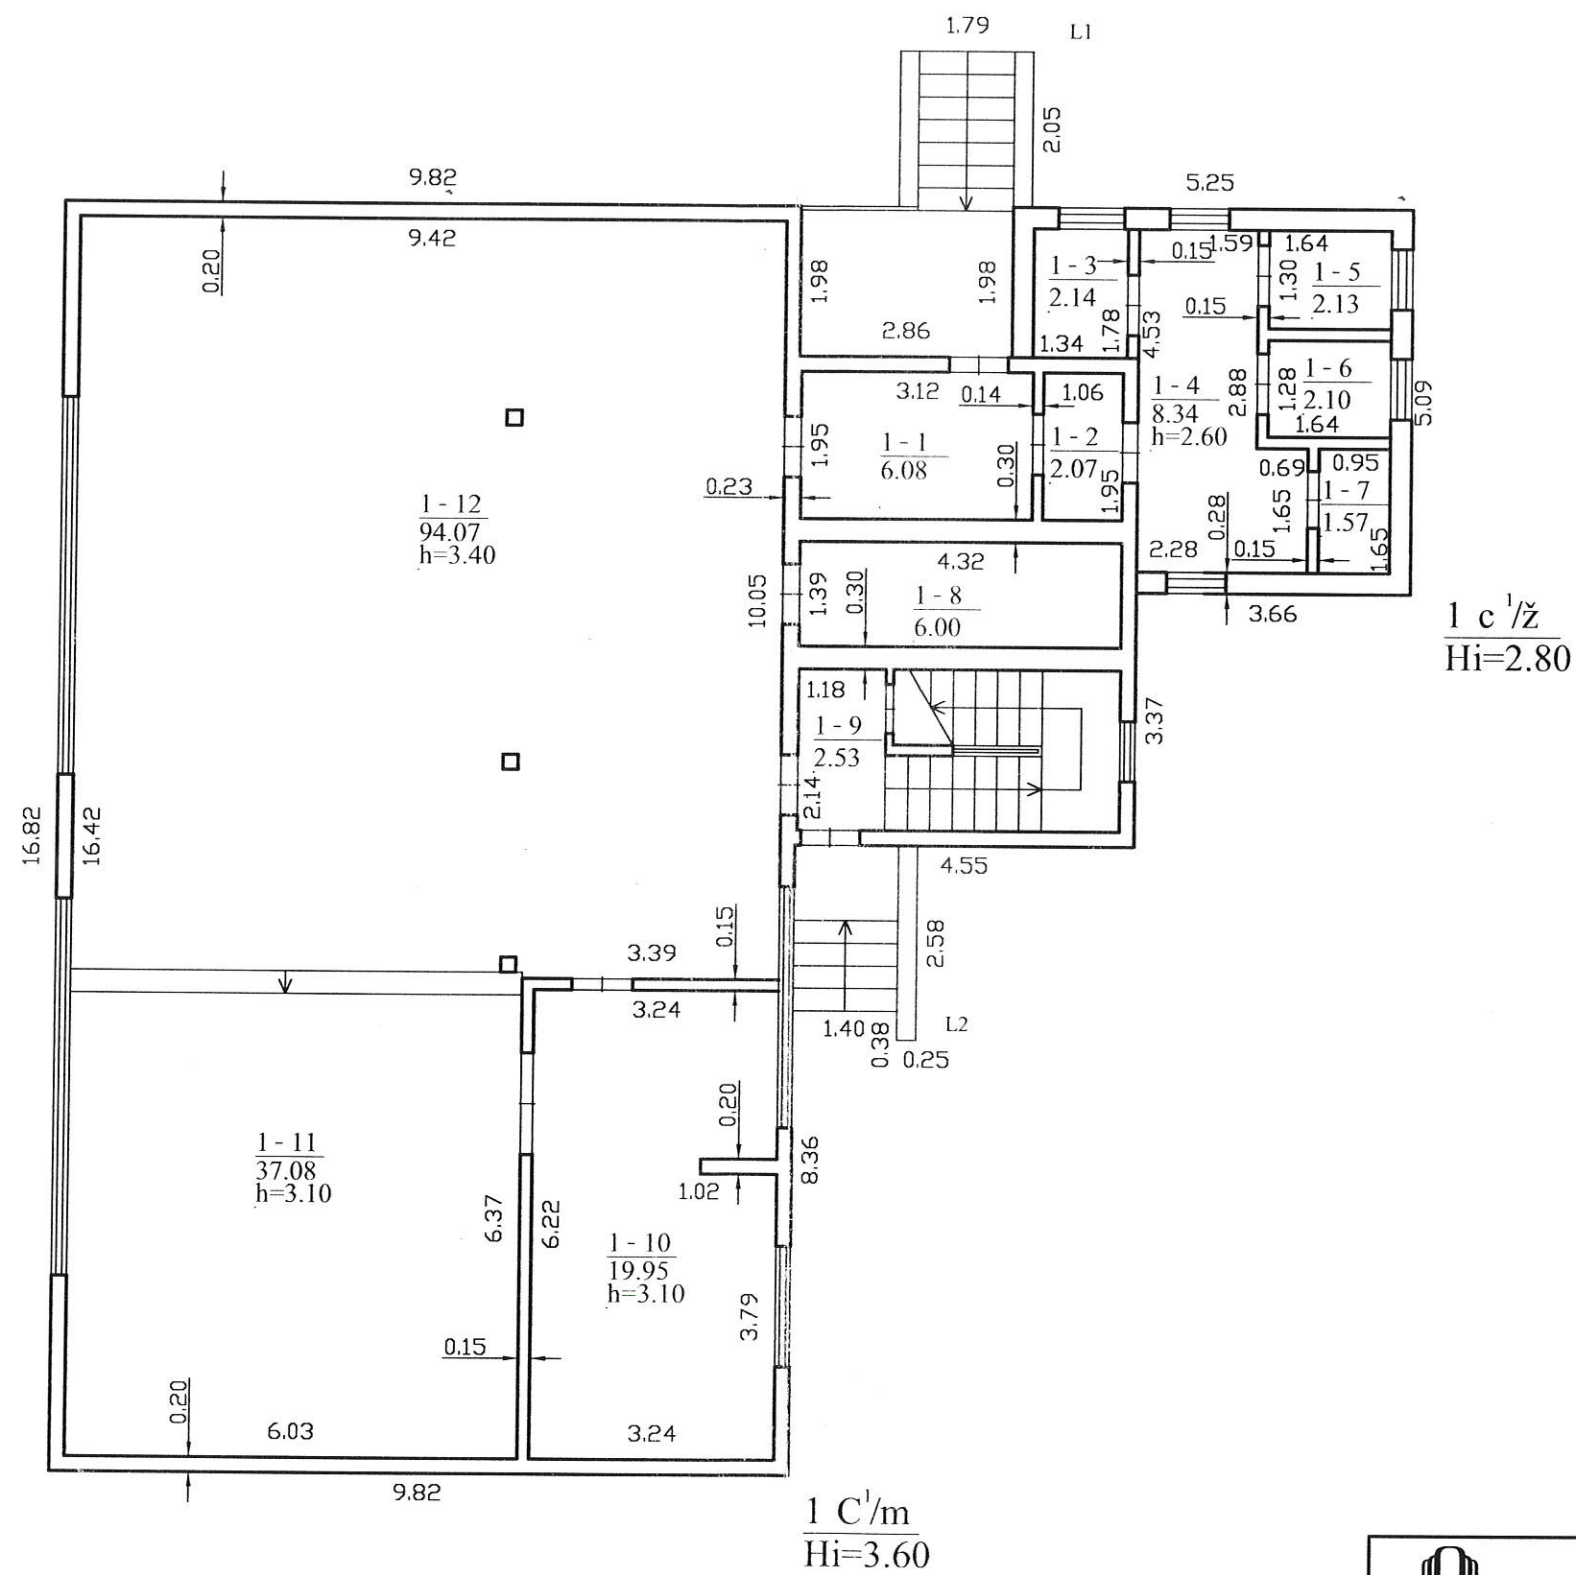

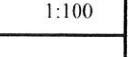 VĮ Registrų centro Marijampolės filialas VĮ RC Marijampolės f.			
Pareigos	V., pavardė	Parašas	Data
Matininkas	D.Rygertienė		2004.09.14
Matininkas	D.Rygertienė		
NT vadybininkas	G.Dagilis		
PIRMO AUKŠTO PLANAS		1:100	A.V.
Marijampolės sav. Igliaukos sen.			
Igliaukos			
Vytauto g. 4			
Sudarytas pagal 2004.09.14 kadastrinių matavimų duomenis		Pastato pažymėjimas plane: 1C1/m	

Pagrindinio pastato, jo dalių ir priestatų kadastro duomenys

Adresas: Marijampolės sav. Igliaukos k. Vytauto g. 4

Unikalus Nr.: 4400-0406-4044

Pagrindinio pastato ir jo dalių kadastro duomenys

Kadastro duomenys	Pagrindinis pastatas	Rūsys (pusrūsis)	Pastogės patalpos	
Duomenys užfiksuoti	2004-09-14	X	X	
Žymėjimas	1C1/m		M	
Paskirtis	Kultūros	X	X	
Pavadinimas	Laisvalaikio salė	X	X	
Statybos pr.-pab. metai	1920-1920		1920-1920	
Rekonstr. pr.-pab. metai	2001-2004		2001-2004	
Baigtumas %	100		100	
Aukštų skaičius	1	X	X	
Tūris m3	701		425	
Bendras plotas m2	167,78		122,19	
Pamatai	Akmenbetonis	X	X	
Sienos	Rąstai		Medis su karkasu	
Perdangos	Medis		Medis	
Stogo konstrukcija	Šlaitinis	X	X	
Stogo danga	Metalas	X	X	
Išorės apdaila	Medinės dailylentės	X	X	
Pertvaros	Medinės lentos		Medinės lentos	
Grindys	Lentos		Lentos	
Langai	Mediniai		Mediniai	
Durys	Medinės		Medinės	
Vidaus apdaila	Medinės dailylentės		Tinkas	
Šildymas	Vietinis centrinis šildymas		Viso pastato	
Vandentiekis	Miesto vandentiekis		Bendras plotas m2	306,25
Kanalizacija	Miesto kanalizacija		Baigtumas %	100
Dujos	Nėra		Užstatytas plotas m2	224
Karštas vanduo	Nėra		Tūris m3	1187
Elektra	Yra		Centro koordinatės X/Y	6048438/477518
Viryklė	Elektrinė		Plotas bruto m2	391
Vonios kambarys	Nėra			
Vėdinimas ir kondicion.	Nėra			

Pagrindinio pastato priestatų (jų dalių) kadastro duomenys

1

Kadastro duomenys	Priestatas	Priestatas	Priestatas
Duomenys užfiksuoti	2004-09-14		
Žymėjimas	1c1/ž		
Pavadinimas	Pagrindinis priestatas		
Statybos pr.-pab. metai	2001-2004		
Rekonstr. pr.-pab. metai	-		
Baigtumas %	100		
Aukštų skaičius	1		
Tūris m3	61		
Bendras plotas m2	16,28		
Pamatai	Akmenbetonis		
Sienos	Medis su karkasu		
Perdangos	Medis		
Stogo konstrukcija	Šlaitinis		
Stogo danga	Metalas		
Išorės apdaila	Medinės dailylentės		
Pertvaros	Medinės lentos		
Grindys	Lentos		
Langai	Mediniai		
Durys	Medinės		
Vidaus apdaila	Tinkas		

Parengė Matininkas




D.Rygertienė

20040914

(pareigos, parašas, v. pavardė, data)

Tikrino NT vadybininkas

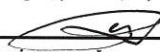

G.Dagilis

2004.02.20

(pareigos, parašas, v. pavardė, data)



Pagrindinio pastato, jo dalių ir priestatų įkainojimas (perkainojimas)

Bylos Nr. 18/12883

2A forma

Adresas: Marijampolės sav. Igliaukos k. Vytauto g. 4

Statybos kainos indeksas

Vertės nustatymo data	I(P)	Žymėjimas	Pavadinimas	Kasmetinis vert. maž. koef.	Kokybės balas	Matavimo vienetas	Kiekis	Kainynas ir lentelė	Vidutinė vieneto st. vertė po indeksavimo Lt	Atkūrimo kaštai (statybinė vertė) Lt	Nusidėvėjimas %	Atkuriamoji vertė Lt	Vietovės pataisos koeficientas	Vidutinė rinkos vertė
2004-09-14	I	1C1/m	Laisvalaikio salė	1,9		Tūris m3	1187	v.ž.18.1.2	249	296000	67	97500	0,22	21500
2004-09-14	I	1C1/m	<u>Laisvalaikio salė</u>	1,5		Tūris m3	701	v.ž.18.1.2	270		70			
2004-09-14	I	M	<u>Pastogės patalpos</u>	2,5		Tūris m3	425	v.ž.18.3	219		70			
2004-09-14	I	1c1/ž	<u>Pagrindinis priestatas</u>	2,5		Tūris m3	61	v.ž.18.3	219		8			
		L2	Laiptai			Plotas m2	3,73							
		L1	Laiptai			Plotas m2	3,67							

Parengė Matininkas

D.Rygertienė

(pareigos, parašas, v. pavardė, data)

Tikrino NT vadybininkas

G.Dagilis

(pareigos, parašas, v. pavardė, data)



Laisvalaikio salė 1C1/m vidaus plotų eksplikacija

Bylos Nr. 18/12883

3 forma

Adresas: Marijampolės sav. Igliaukos k. Vytauto g. 4

Unikalus Nr.: 4400-0406-4044

Kadastro duomenys užfiksuoti 2004 m. rugsėjo 14 d.

Aukšto Nr.	Patalpos pažymėjimas plane		Patalpos pavadinimas	Bendras	Gyvenamosios paskirties patalpų plotai m2							Negyvenamosios paskirties patalpų plotai m2	
	1 sim- bolis	2 sim- bolis			Naudingas	Iš to skaičiaus			Pagalbinis nenau- dingas	Rūsių (pusrūsių)	Garažų	Pagrindinis	Pagalbinis
						Gyvenamas	Verslo	Pagalbinis naudingas					
1	2	3	4	5	6	7	8	9	10	11	12	13	14
1	1	1	Koridorius	6,08									6,08
1	1	2	Koridorius	2,07									2,07
1	1	3	Sandėlis	2,14									2,14
1	1	4	Koridorius	8,34									8,34
1	1	5	Tualetas	2,13									2,13
1	1	6	Tualetas	2,10									2,10
1	1	7	Sandėlis	1,57									1,57
1	1	8	Rūbinė	6,00									6,00
1	1	9	Koridorius	2,53									2,53
1	1	10	Kabinetas	19,95								19,95	
1	1	11	Scena	37,08								37,08	
1	1	12	Salė	94,07								94,07	
Iš viso pirmame aukšte (12 patalpų)				184,06								151,10	32,96
M	1	13	Virtuvėlė	9,15									9,15
M	1	14	Koridorius	25,61								25,61	
M	1	15	Kabinetas	26,40								26,40	
M	1	16	Sandėlis	23,01								23,01	
M	1	17	Kabinetas	38,02								38,02	
Iš viso pastogėje (5 patalpos)				122,19								113,04	9,15

1	2	3	4	5	6	7	8	9	10	11	12	13	14
Iš viso (1) (17 patalp.)				306,25								264,14	42,11
Iš viso (17 patalpų)				306,25								264,14	42,11
Iš viso pagrindiniame pastate (7 patalp.)				167,78								151,10	16,68
Iš viso priestate 1 (5 patalp.)				16,28									16,28
Iš viso pastogėje (5 patalp.)				122,19								113,04	9,15

Parengė

Matininkas

D.Rygertienė

(pareigos, parašas, v. pavardė, data)

2004 09 14

Tikrino

NT vadybininkas

G.Dagilis

(pareigos, parašas, v. pavardė, data)

2004 10 20

