


ŠATRINIŲKŲ SENIŲNIVIJOS KATILINĖ PRINCIPINĖ SCHEMA

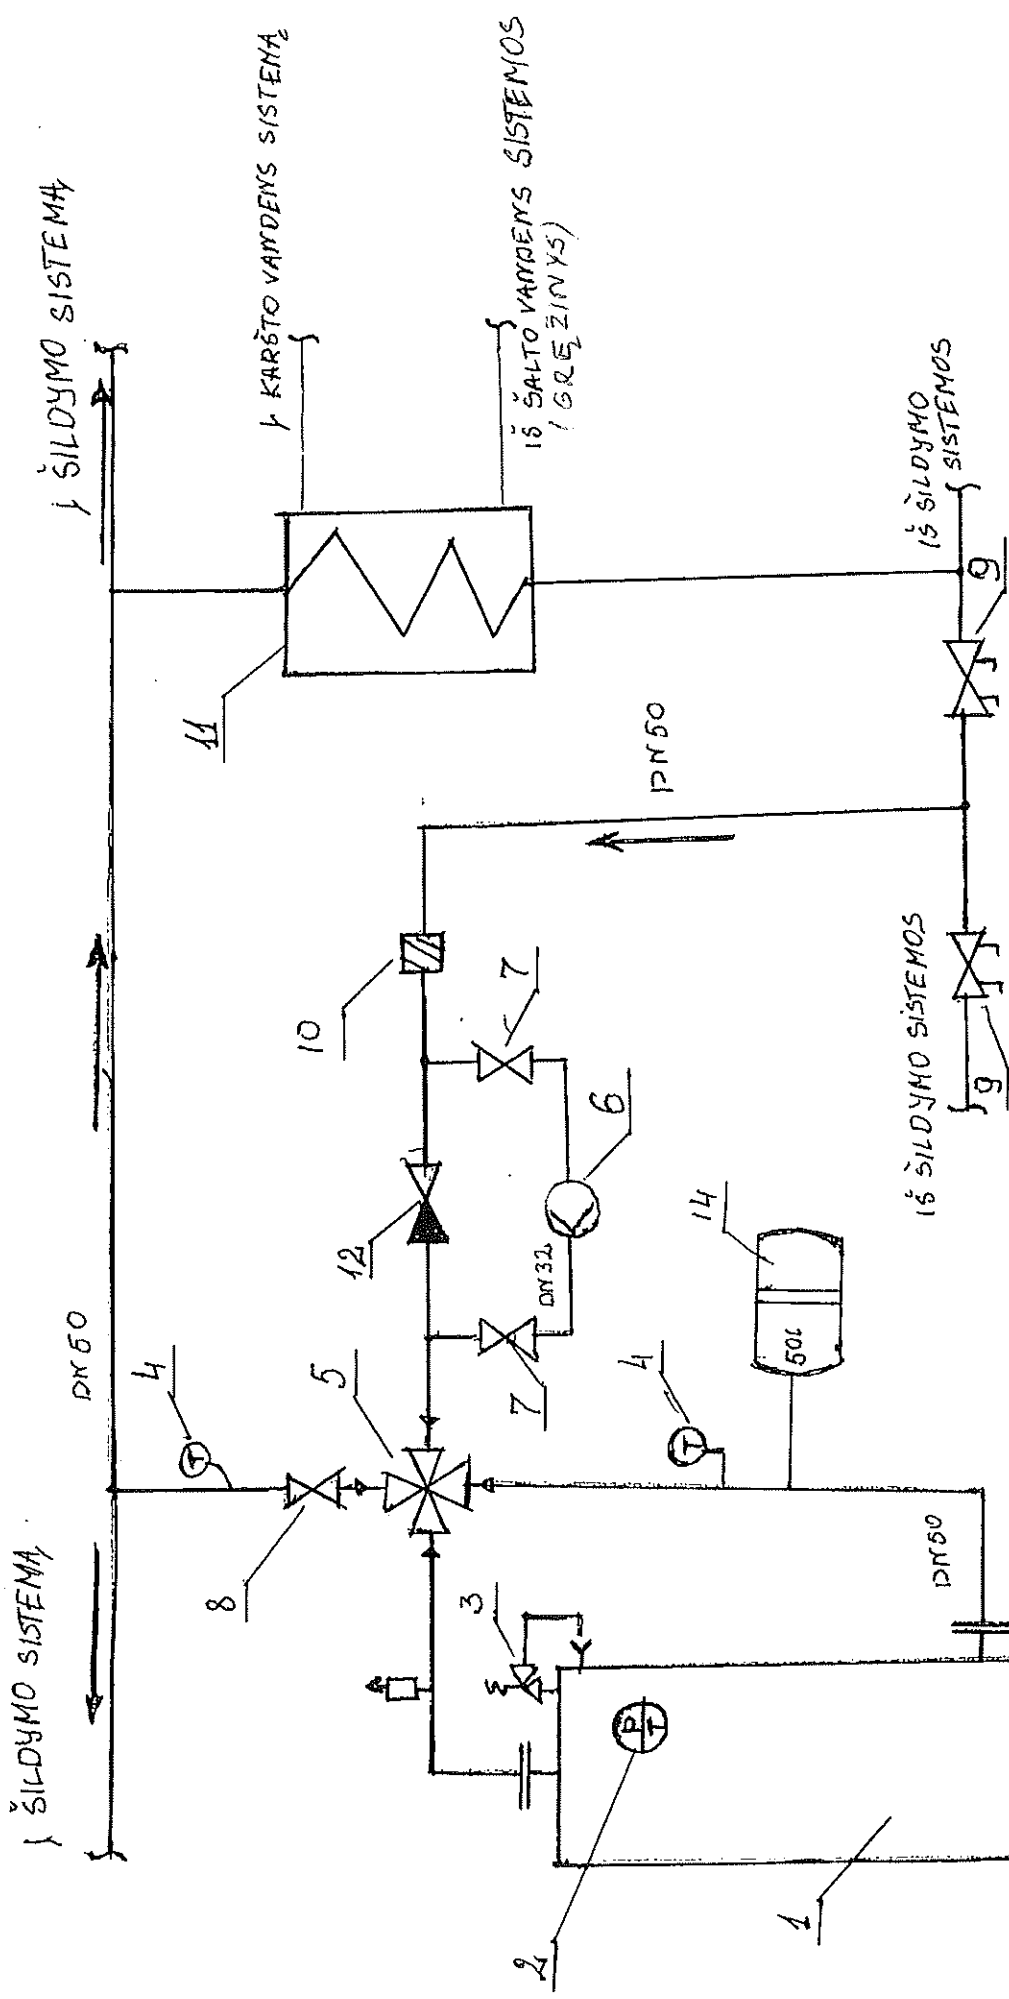

- 1 KATILAS
- 2 MARMETRAS-TERMOMETRAS
- 3 APSAUGINIS VOŽTUVAS (2BAR)
- 4 TERMOMETRAS
- 5 KETUREIGIS VOŽTUVAS (DN40)
- 6 CIRCULIACIJOS SIURBLYS
- 7 RUTULIMIS VENTILIS (DN32)
- 8 RUTULIMIS VENTILIS (DN50)
- 9 BALANSINIS VENTILIS (DN50)
- 10 FILTRAS (DN50)
- 11 KARŠTO VANDENS ŠILDYTVIVAS
- 12 ATBULIMIS VOŽTUVAS (PUNKSINIS) (DN50)
- 13 RUT. VENTILIS DRENAŽUI (DN15)
- 14 ISSIPLĖTIMO IMOAS (50L)