

UAB "Žemės matavimų grupė", kodas: 301791912, adresas: Vilnius, Nemėninkų pl. 8-14
 Matininkas(-) VITALIJUS JARIOMENKO, kvalifikacijos pažymėjimo Nr. 2M-M-369, el. pašto adresas (-ai):
 matavimugrupe@gmail.com, tel.: +370 611 312 42

KELIO / GATVĖS IR JOS DĖTIMINIS DALIŲ KADASTRO DUOMENYS

Adresas Skuodo r. sav. Skuodo m. Mokyklos g.
 Paskirtis Keli (gatvė)
 Pavadinimas Mokyklos gatvė
 Žymėjimas plane 1-20
 Kadastro duomenų nustatymo data 2021-06-17
 Statybos būklė Unikalus numeris 4400-5737-9374

Statybos pradžios metai:	1957	Kelio Nr.:	Sm-36
Statybos pabaigos metai:	1957	Kelio ruožas:	0.011-0.196
Rekonstravimo pradžios metai:		Ilgis: km	0,185
Rekonstravimo pabaigos metai:		Gatvės kategorija:	D
Kap. remonto pradžios metai:		Statinio kategorija:	Neypattingasis
Kap. remonto pabaigos metai:		Baigtumo procentas: %	100
Papr. remonto pradžios metai:			
Papr. remonto pabaigos metai:			

Kelias, kelio sudėtinės dalys	Mato vienetas	Kiekis
1	2	3
Kelio ruožas (A) 1-8	km	0,058
Kelio ruožas (A) 8-15	km	0,079
Kelio ruožas (A) 15-20	km	0,048
važiavimas, nuovaža (A) 8	vnt.	1
važiavimas, nuovaža (A) 8	kv. m	10,57
važiavimas, nuovaža (A) 10	vnt.	1
važiavimas, nuovaža (A) 10	kv. m	24,57
važiavimas, nuovaža (Ž) 11	vnt.	1
važiavimas, nuovaža (Ž) 11	kv. m	4,76
važiavimas, nuovaža (A) 12	vnt.	1
važiavimas, nuovaža (A) 12	kv. m	8,39
važiavimas, nuovaža (A) 14	vnt.	1
važiavimas, nuovaža (A) 14	kv. m	18,01
P s i j (dviračių) takas (C) 2-4	kv. m	9,4
P s i j (dviračių) takas (C) 2-4	kv. m	7,75
P s i j (dviračių) takas (C) 6-8	kv. m	32,26

Matininkas

VITALIJUS JARIOMENKO



* 1 1 3 2 6 5 1 3 1 6 *

ELEKTRONINIO DOKUMENTO METADUOMENYS

I. Dokumento pavadinimas (antraštė) Kelio ir jo sudėtinių dalių kadastro duomenys

II. Dokumento sudarytojas (-ai)

Vitalijus Jariomenko, Vilnius, Nemenčinės pl. 8-14

III. Dokumento registracijos data ir numeris 2021-10-05 13:53:26, Nr. 1132651316

IV. Pasirašymas

Parašo paskirtis: pasirašymas

Parašą sukūrusio asmens vardas, pavardė ir pareigos Vitalijus Jariomenko, Matininkas, UAB "Žemės matavimų grupė"

Sertifikatas išduotas: Vitalijus Jariomenko

Parašo sukūrimo data ir laikas: 2021-10-05 13:53:26

Parašo formatas: XAdES-BASELINE-T

Laiko žymoje nurodytas laikas: 2021-10-05 13:53:33

Informacija apie sertifikavimo paslaugų teikėją: ADIC CA-A

Sertifikato galiojimo laikas 2019-11-20 09:55:27 – 2022-11-19 09:55:27

Parašo paskirtis: suderinimas

Parašą sukūrusio asmens vardas, pavardė ir pareigos Raminta Kovalevskienė, Vyresnioji kadastro specialistė, Valstybės įmonė Registrų centras

Sertifikatas išduotas: Raminta Kovalevskienė

Parašo sukūrimo data ir laikas: 2021-10-08 13:38:59

Parašo formatas: XAdES-BASELINE-T

Laiko žymoje nurodytas laikas: 2021-10-08 13:39:02

Informacija apie sertifikavimo paslaugų teikėją: RCSC IssuingCA

Sertifikato galiojimo laikas 2020-03-17 08:14:17 – 2022-03-17 08:14:17

V. Pagrindinio dokumento priedų skaičius – 0

VI. Pagrindinio dokumento pridedamų dokumentų skaičius – 0

VII. Pridedami dokumentai: nėra priedų

VIII. Dokumento specifikacijos identifikavimo žymuo ADOC-V1.0

IX. Programinės įrangos, kuria naudojantis sudarytas elektroninis dokumentas, pavadinimas
RC-DSS

X. Elektroninio dokumento grupė BeDOC

XI. Informacija apie elektroninio (-ių) parašo (-ų) tikrinimą (tikrinimo data)

Visi dokumente esantys elektroniniai parašai galioja (2021-11-04 12:50:20)

XII. Papildomi metaduomenys

Nuorašą suformavo V.Jariomenko, 2021-11-04 12:50:20 RC-DSS



UAB "Žemės matavimų grupė", kodas: 301791912, adresas: Vilnius, Nemėnų pl. 8-14
Matininkas(-) VITALIJUS JARIOMENKO, kvalifikacijos pažymėjimo Nr. 2M-M-369, el. pašto adresas (-ai):
matavimugrupe@gmail.com, tel.: +370 611 312 42

KELIO / GATVĖS IR JOS DĖSNINIAI DALIŲ KADASTRO DUOMENYS

Adresas Skuodo r. sav. Skuodo m. Mokyklos g.
Paskirtis Keli (gatvė)
Pavadinimas Mokyklos gatvė
Žymėjimas plane 1-20
Kadastro duomenų nustatymo data 2021-06-17
Statybos būklė **Unikalus numeris** 4400-5737-9374

Kelias, kelio dėsnių dalys	Mato vienetas	Kiekis
1	2	3
Gatvė	km	0,185
važiavimas, nuovaža	kv. m	66,3
važiavimas, nuovaža	vnt.	5
Pėsčiųjų (dviračių) takas	kv. m	49,41

Matininkas

VITALIJUS JARIOMENKO



* 1 1 3 2 6 5 1 3 2 1 *

ELEKTRONINIO DOKUMENTO METADUOMENYS

I. Dokumento pavadinimas (antraštė) Kelio ir jo sudėtinių dalių kadastro duomenys

II. Dokumento sudarytojas (-ai)

Vitalijus Jariomenko, Vilnius, Nemenčinės pl. 8-14

III. Dokumento registracijos data ir numeris 2021-10-05 13:53:26, Nr. 1132651321

IV. Pasirašymas

Parašo paskirtis: pasirašymas

Parašą sukūrusio asmens vardas, pavardė ir pareigos Vitalijus Jariomenko, Matininkas, UAB "Žemės matavimų grupė"

Sertifikatas išduotas: Vitalijus Jariomenko

Parašo sukūrimo data ir laikas: 2021-10-05 13:53:26

Parašo formatas: XAdES-BASELINE-T

Laiko žymoje nurodytas laikas: 2021-10-05 13:53:36

Informacija apie sertifikavimo paslaugų teikėją: ADIC CA-A

Sertifikato galiojimo laikas 2019-11-20 09:55:27 – 2022-11-19 09:55:27

Parašo paskirtis: suderinimas

Parašą sukūrusio asmens vardas, pavardė ir pareigos Raminta Kovalevskienė, Vyresnioji kadastro specialistė, Valstybės įmonė Registrų centras

Sertifikatas išduotas: Raminta Kovalevskienė

Parašo sukūrimo data ir laikas: 2021-10-08 13:38:59

Parašo formatas: XAdES-BASELINE-T

Laiko žymoje nurodytas laikas: 2021-10-08 13:39:04

Informacija apie sertifikavimo paslaugų teikėją: RCSC IssuingCA

Sertifikato galiojimo laikas 2020-03-17 08:14:17 – 2022-03-17 08:14:17

V. Pagrindinio dokumento priedų skaičius – 0

VI. Pagrindinio dokumento pridedamų dokumentų skaičius – 0

VII. Pridedami dokumentai: nėra priedų

VIII. Dokumento specifikacijos identifikavimo žymuo ADOC-V1.0

IX. Programinės įrangos, kuria naudojantis sudarytas elektroninis dokumentas, pavadinimas
RC-DSS

X. Elektroninio dokumento grupė BeDOC

XI. Informacija apie elektroninio (-ių) parašo (-ų) tikrinimą (tikrinimo data)

Visi dokumente esantys elektroniniai parašai galioja (2021-11-04 12:50:21)

XII. Papildomi metaduomenys

Nuorašą suformavo V.Jariomenko, 2021-11-04 12:50:21 RC-DSS



* 1 1 3 2 6 5 1 3 2 1 *

UAB "Žemės matavimų grupė", kodas: 301791912, adresas: Vilnius, Nemėninkų pl. 8-14
 Matavimas(-) VITALIJUS JARIOMENKO, kvalifikacijos pažymėjimo Nr. 2M-M-369, el. pašto adresas (-ai): matavimugrupe@gmail.com, tel.: +370 611 312 42

KELIO / GATVĖS RIBOJIMINIŲ DALIŲ VERŲ NUSTATYMAS

Pavadinimas Mokyklos gatvė

Kelio reikšmė

Kelio numeris Sm-36

Kadastro duomenų nustatymo data 2021-06-17

Vertės nustatymo data 2021-06-17

Kelio sudėtinės dalies pavadinimas	Atskaitos taškai	Kasmetinis vertės mažinimo koeficientas	Matavimo vienetas	Kiekis	kainojimo pagrindas	Vidutinio vieneto statybos vertė po indeksavimo, Eur	Atkūrimo kaštai (statybinė vertė), Eur	Nusidėjimas %	Atkuriamoji vertė, Eur	Vietovės patalpos koeficientas	Vidutinė rinkos vertė, Eur
1	2	3	4	5	6	7	8	9	10	11	12
Kelio ruožas (A) 1-8	1-8	5	km	0,058	NTK 2021-3.2.5	605680	35100	75	8780	1	8780
Kelio ruožas (A) 8-15	8-15	5	km	0,079	NTK 2021-3.2.5	605680	47800	75	12000	1	12000
Kelio ruožas (A) 15-20	15-20	5	km	0,048	NTK 2021-3.2.5	605680	29100	75	7270	1	7270
važiavimas, nuovaža (A) 8	8	5	kv. m	10,57	NTK 2021-3.2.10	45,5	481	75	120	1	120
važiavimas, nuovaža (A) 10	10	5	kv. m	24,57	NTK 2021-3.2.10	45,5	1120	75	279	1	279



* 1 1 3 2 6 5 1 3 2 2 *

1	2	3	4	5	6	7	8	9	10	11	12
važiavimas, nuovaža (Ž) 11	11	10	kv. m	4,76	NTK 2021-3.2.10	26,77	127	75	32	1	32
važiavimas, nuovaža (A) 12	12	5	kv. m	8,39	NTK 2021-3.2.10	45,5	382	75	95	1	95
važiavimas, nuovaža (A) 14	14	5	kv. m	18,01	NTK 2021-3.2.10	45,5	819	75	205	1	205
P s i j (dvira i) takas (C) 2-4	2-4	5	kv. m	9,4	NTK 2021-3.2.11	49,52	465	75	116	1	116
P s i j (dvira i) takas (C) 2-4	2-4	5	kv. m	7,75	NTK 2021-3.2.11	49,52	384	75	96	1	96
P s i j (dvira i) takas (C) 6-8	6-8	5	kv. m	32,26	NTK 2021-3.2.11	49,52	1600	75	399	1	399
Viso							117000		29400		29400



ELEKTRONINIO DOKUMENTO METADUOMENYS

I. Dokumento pavadinimas (antraštė) Kelio ir jo sudėtinių dalių įkainojimas (perkainojimas)

II. Dokumento sudarytojas (-ai)

Vitalijus Jariomenko, Vilnius, Nemenčinės pl. 8-14

III. Dokumento registracijos data ir numeris 2021-10-05 13:53:26, Nr. 1132651322

IV. Pasirašymas

Parašo paskirtis: pasirašymas

Parašą sukūrusio asmens vardas, pavardė ir pareigos Vitalijus Jariomenko, Matininkas, UAB "Žemės matavimų grupė"

Sertifikatas išduotas: Vitalijus Jariomenko

Parašo sukūrimo data ir laikas: 2021-10-05 13:53:26

Parašo formatas: XAdES-BASELINE-T

Laiko žymoje nurodytas laikas: 2021-10-05 13:53:38

Informacija apie sertifikavimo paslaugų teikėją: ADIC CA-A

Sertifikato galiojimo laikas 2019-11-20 09:55:27 – 2022-11-19 09:55:27

Parašo paskirtis: suderinimas

Parašą sukūrusio asmens vardas, pavardė ir pareigos Raminta Kovalevskienė, Vyresnioji kadastro specialistė, Valstybės įmonė Registrų centras

Sertifikatas išduotas: Raminta Kovalevskienė

Parašo sukūrimo data ir laikas: 2021-10-08 13:38:59

Parašo formatas: XAdES-BASELINE-T

Laiko žymoje nurodytas laikas: 2021-10-08 13:39:14

Informacija apie sertifikavimo paslaugų teikėją: RCSC IssuingCA

Sertifikato galiojimo laikas 2020-03-17 08:14:17 – 2022-03-17 08:14:17

V. Pagrindinio dokumento priedų skaičius – 0

VI. Pagrindinio dokumento pridedamų dokumentų skaičius – 0

VII. Pridedami dokumentai: nėra priedų

VIII. Dokumento specifikacijos identifikavimo žymuo ADOC-V1.0

IX. Programinės įrangos, kuria naudojantis sudarytas elektroninis dokumentas, pavadinimas
RC-DSS

X. Elektroninio dokumento grupė BeDOC

XI. Informacija apie elektroninio (-ių) parašo (-ų) tikrinimą (tikrinimo data)

Visi dokumente esantys elektroniniai parašai galioja (2021-11-04 12:50:22)

XII. Papildomi metaduomenys

Nuorašą suformavo V.Jariomenko, 2021-11-04 12:50:22 RC-DSS



UAB "Žemės matavimų grupė", kodas: 301791912, adresas: Vilnius, Nemėninkų pl. 8-14
 Matininkas(-) VITALIJUS JARIOMENKO, kvalifikacijos pažymėjimo Nr. 2M-M-369, el. pašto adresas (-ai): matavimugrupe@gmail.com, tel.: + 370 611 312 42

KELIO / GATVĖS VAŽIUOJAMOSIOS DALIES IR ŽEMĖS SANKASOS KADASTRO DUOMENYS

Pavadinimas Mokyklos gatvė

Kelio reikšmė

Kelio numeris Sm-36

Kadastro duomenų nustatymo data 2021-06-17

Kelio sudėtinės dalies pavadinimas	Ruožo su vienodais kelio dangos ir sankasos plotais ir tipais pradžia				Ruožo su vienodais kelio dangos ir sankasos plotais ir tipais pabaiga				Ruožo ilgis, km.	Eismo juostų skaičius	Kelio plotis, m	Kelio sankasos plotis, m	Kelio sankasos tipas	Kelio dangos plotis, m	Kelio dangos rūšis	Metai			
	atskaitos duomenys ašyje		koordinatės		atskaitos duomenys ašyje		koordinatės									Statybos	Rekonstravimo	Kapitalinio remonto	Paprasto remonto
	taško Nr.	km	X	Y	taško Nr.	km	X	Y											
1	2	3	4	5	6	7	8	9	10	11	12	13	14	15	16	17	18	19	20
Kelio ruožas (A) 1-8	1	0.011	6239909,43	347034,66	8	0.069	6239923,91	346979,00	0,058	Dvi	12,5			7,5	Asfaltbetonis	1957			
																1957			
Kelio ruožas (A) 8-15	8	0.069	6239923,91	346979,00	15	0.148	6239944,23	346902,07	0,079	Dvi	11			7	Asfaltbetonis	1957			
																1957			
Kelio ruožas (A) 15-20	15	0.148	6239944,23	346902,07	20	0.196	6239957,73	346856,50	0,048	Dvi	9			3,5	Asfaltbetonis	1957			
																1957			

Matininkas

VITALIJUS JARIOMENKO



* 1 1 3 2 6 5 1 3 1 7 *

ELEKTRONINIO DOKUMENTO METADUOMENYS

I. Dokumento pavadinimas (antraštė) Kelio važiuojamosios dalies ir žemės sankasos kadastro duomenys

II. Dokumento sudarytojas (-ai)

Vitalijus Jariomenko, Vilnius, Nemenčinės pl. 8-14

III. Dokumento registracijos data ir numeris 2021-10-05 13:53:26, Nr. 1132651317

IV. Pasirašymas

Parašo paskirtis: pasirašymas

Parašą sukūrusio asmens vardas, pavardė ir pareigos Vitalijus Jariomenko, Matininkas, UAB "Žemės matavimų grupė"

Sertifikatas išduotas: Vitalijus Jariomenko

Parašo sukūrimo data ir laikas: 2021-10-05 13:53:26

Parašo formatas: XAdES-BASELINE-T

Laiko žymoje nurodytas laikas: 2021-10-05 13:53:41

Informacija apie sertifikavimo paslaugų teikėją: ADIC CA-A

Sertifikato galiojimo laikas 2019-11-20 09:55:27 – 2022-11-19 09:55:27

Parašo paskirtis: suderinimas

Parašą sukūrusio asmens vardas, pavardė ir pareigos Raminta Kovalevskienė, Vyresnioji kadastro specialistė, Valstybės įmonė Registrų centras

Sertifikatas išduotas: Raminta Kovalevskienė

Parašo sukūrimo data ir laikas: 2021-10-08 13:38:59

Parašo formatas: XAdES-BASELINE-T

Laiko žymoje nurodytas laikas: 2021-10-08 13:39:17

Informacija apie sertifikavimo paslaugų teikėją: RCSC IssuingCA

Sertifikato galiojimo laikas 2020-03-17 08:14:17 – 2022-03-17 08:14:17

V. Pagrindinio dokumento priedų skaičius – 0

VI. Pagrindinio dokumento pridedamų dokumentų skaičius – 0

VII. Pridedami dokumentai: nėra priedų

VIII. Dokumento specifikacijos identifikavimo žymuo ADOC-V1.0

IX. Programinės įrangos, kuria naudojantis sudarytas elektroninis dokumentas, pavadinimas
RC-DSS

X. Elektroninio dokumento grupė BeDOC

XI. Informacija apie elektroninio (-ių) parašo (-ų) tikrinimą (tikrinimo data)

Visi dokumente esantys elektroniniai parašai galioja (2021-11-04 12:50:22)

XII. Papildomi metaduomenys

Nuorašą suformavo V.Jariomenko, 2021-11-04 12:50:22 RC-DSS



UAB "Žemės matavimų grupė", kodas: 301791912, adresas: Vilnius, Nemeninų pl. 8-14
 Matininkas(-) VITALIJUS JARIOMENKO, kvalifikacijos pažymėjimo Nr. 2M-M-369, el. pašto adresas (-ai): matavimugrupe@gmail.com, tel.: + 370 611 312 42

KELIO / GATVĖS SANKRYŽYS, TILTAS, VIADUKAS, ESTAKADA, PRALAIMAS, AUTOBUSŲ SUSTOJIMO IR POILSIO AIKŠTELIS, ŠVIESOFORAS, KELIO ORO SLYGOS TEBĖJIMO IR TRANSPORTO APSKAITOS RENGINIO KADASTRO DUOMENYS

Pavadinimas Mokyklos gatvė

Kelio reikšmė

Kelio numeris Sm-36

Kadastro duomenų nustatymo data 2021-06-17

Kelio sudėtinės dalies pavadinimas	Atskaitos duomenys ašyje		Centro koordinatės		Medžiaga/ Dangos rūšis	Mato vienetas	Kiekis	Kelio pusė	Klieties pavadinimas	Metai			
	taško Nr.	km	X	Y						Pradžios/Pabaigos			
										Statybos	Rekonstravimo	Kapitalinio remonto	Paprasto remonto
1	2	3	4	5	6	7	8	9	10	11	12	13	14
važiavimas, nuovaža (A) 8	8	0.069	6239923,91	346979	Asfaltbetonis	kv. m	10,57	Kairė		1957			
										1957			
važiavimas, nuovaža (A) 10	10	0.094	6239930,39	346953,89	Asfaltbetonis	kv. m	24,57	Dešinė		1957			
										1957			
važiavimas, nuovaža (Ž) 11	11	0.108	6239933,66	346941,19	Žvyras	kv. m	4,76	Kairė		1957			
										1957			



* 1 1 3 2 6 5 1 3 1 8 *

1	2	3	4	5	6	7	8	9	10	11	12	13	14
važiavimas, nuovaža (A) 12	12	0.125	6239938,03	346924,77	Asfaltbetonis	kv. m	8,39	Kair		1957			
										1957			
važiavimas, nuovaža (A) 14	14	0.134	6239940,46	346915,64	Asfaltbetonis	kv. m	18,01	Dešin		1957			
										1957			

Matininkas

VITALIJUS JARIOMENKO

2021-10-05 13:53:26



* 1 1 3 2 6 5 1 3 1 8 *

Lapas 2 iš 2

ELEKTRONINIO DOKUMENTO METADUOMENYS

I. Dokumento pavadinimas (antraštė) Kelio sankryžų, tiltų, viadukų, estakadų, pralaidų, autobusų sustojimo ir poilsio aikštelių, šviesoforų, kelio oro sąlygų stebėjimo ir transporto apskaitos įrenginių kadastro duomenys

II. Dokumento sudarytojas (-ai)

Vitalijus Jariomenko, Vilnius, Nemenčinės pl. 8-14

III. Dokumento registracijos data ir numeris 2021-10-05 13:53:26, Nr. 1132651318

IV. Pasirašymas

Parašo paskirtis: pasirašymas

Parašą sukūrusio asmens vardas, pavardė ir pareigos Vitalijus Jariomenko, Matininkas, UAB "Žemės matavimų grupė"

Sertifikatas išduotas: Vitalijus Jariomenko

Parašo sukūrimo data ir laikas: 2021-10-05 13:53:26

Parašo formatas: XAdES-BASELINE-T

Laiko žymoje nurodytas laikas: 2021-10-05 13:53:42

Informacija apie sertifikavimo paslaugų teikėją: ADIC CA-A

Sertifikato galiojimo laikas 2019-11-20 09:55:27 – 2022-11-19 09:55:27

Parašo paskirtis: suderinimas

Parašą sukūrusio asmens vardas, pavardė ir pareigos Raminta Kovalevskienė, Vyresnioji kadastro specialistė, Valstybės įmonė Registrų centras

Sertifikatas išduotas: Raminta Kovalevskienė

Parašo sukūrimo data ir laikas: 2021-10-08 13:39:00

Parašo formatas: XAdES-BASELINE-T

Laiko žymoje nurodytas laikas: 2021-10-08 13:39:18

Informacija apie sertifikavimo paslaugų teikėją: RCSC IssuingCA

Sertifikato galiojimo laikas 2020-03-17 08:14:17 – 2022-03-17 08:14:17

V. Pagrindinio dokumento priedų skaičius – 0

VI. Pagrindinio dokumento pridedamų dokumentų skaičius – 0

VII. Pridedami dokumentai: nėra priedų

VIII. Dokumento specifikacijos identifikavimo žymuo ADOC-V1.0

IX. Programinės įrangos, kuria naudojantis sudarytas elektroninis dokumentas, pavadinimas RC-DSS

X. Elektroninio dokumento grupė BeDOC

XI. Informacija apie elektroninio (-ių) parašo (-ų) tikrinimą (tikrinimo data)

Visi dokumente esantys elektroniniai parašai galioja (2021-11-04 12:50:23)

XII. Papildomi metaduomenys

Nuorašą suformavo V.Jariomenko, 2021-11-04 12:50:23 RC-DSS



* 1 1 3 2 6 5 1 3 1 8 *

UAB "Žemės matavimų grupė", kodas: 301791912, adresas: Vilnius, Nemėninkų pl. 8-14
 Matininkas(-) VITALIJUS JARIOMENKO, kvalifikacijos pažymėjimo Nr. 2M-M-369, el. pašto adresas (-ai): matavimugrupe@gmail.com, tel.: +370 611 312 42

KELIO / GATVĖS ATITVARA, TRIUKŠMO SIENŪS, ŽELDYNŲ, PUSIŲ IR DVIRIŲ TAKŲ, ELEKTROS APŠVIETIMO TINKLO KADASTRO DUOMENYS

Pavadinimas Mokyklos gatvė

Kelio reikšmė

Kelio numeris Sm-36

Kadastro duomenų nustatymo data 2021-06-17

Kelio sudėtinės dalies pavadinimas	Ruožo su vienodais kelio dangos ir sankasos pločiais ir tipais pradžia				Ruožo su vienodais kelio dangos ir sankasos pločiais ir tipais pabaiga				Medžiaga/ Dangos rūšis	Mato vienetas	Kiekis	Kelio pusė (kairė, dešinė)	Elektros apšvietimo tinklo tipas	Laidininko skerspjūvis	Metai			
	atskaitos duomenys		koordinatės		atskaitos duomenys		koordinatės								Pradžios/Pabaigos			
	taško Nr.	km	X	Y	taško Nr.	km	X	Y							Statybos	Rekonstravimo	Kapitalinio remonto	Paprasto remonto
1	2	3	4	5	6	7	8	9	10	11	12	13	14	15	16	17	18	19
Pusis (dviračių) takas (C) 2-4	2	0.015	6239910,28	347030,88	4	0.019	6239911,4	347026,52	Betono plytelės	kv. m	9,4	Dešinė			1957			
															1957			
Pusis (dviračių) takas (C) 2-4	2	0.015	6239910,28	347030,88	4	0.019	6239911,4	347026,52	Betono plytelės	kv. m	7,75	Kairė			1957			
															1957			
Pusis (dviračių) takas (C) 6-8	6	0.048	6239918,63	346999,12	8	0.069	6239923,91	346979	Betono plytelės	kv. m	32,26	Kairė			1957			
															1957			

Matininkas

VITALIJUS JARIOMENKO



* 1 1 3 2 6 5 1 3 1 9 *

ELEKTRONINIO DOKUMENTO METADUOMENYS

I. Dokumento pavadinimas (antraštė) Kelio atitvarų, triukšmo sienučių, želdynų, pėsčiųjų ir dviračių takų, elektros apšvietimo tinklo kadastro duomenys

II. Dokumento sudarytojas (-ai)

Vitalijus Jariomenko, Vilnius, Nemenčinės pl. 8-14

III. Dokumento registracijos data ir numeris 2021-10-05 13:53:27, Nr. 1132651319

IV. Pasirašymas

Parašo paskirtis: pasirašymas

Parašą sukūrusio asmens vardas, pavardė ir pareigos Vitalijus Jariomenko, Matininkas, UAB "Žemės matavimų grupė"

Sertifikatas išduotas: Vitalijus Jariomenko

Parašo sukūrimo data ir laikas: 2021-10-05 13:53:27

Parašo formatas: XAdES-BASELINE-T

Laiko žymoje nurodytas laikas: 2021-10-05 13:53:35

Informacija apie sertifikavimo paslaugų teikėją: ADIC CA-A

Sertifikato galiojimo laikas 2019-11-20 09:55:27 – 2022-11-19 09:55:27

Parašo paskirtis: suderinimas

Parašą sukūrusio asmens vardas, pavardė ir pareigos Raminta Kovalevskienė, Vyresnioji kadastro specialistė, Valstybės įmonė Registrų centras

Sertifikatas išduotas: Raminta Kovalevskienė

Parašo sukūrimo data ir laikas: 2021-10-08 13:39:00

Parašo formatas: XAdES-BASELINE-T

Laiko žymoje nurodytas laikas: 2021-10-08 13:39:06

Informacija apie sertifikavimo paslaugų teikėją: RCSC IssuingCA

Sertifikato galiojimo laikas 2020-03-17 08:14:17 – 2022-03-17 08:14:17

V. Pagrindinio dokumento priedų skaičius – 0

VI. Pagrindinio dokumento pridedamų dokumentų skaičius – 0

VII. Pridedami dokumentai: nėra priedų

VIII. Dokumento specifikacijos identifikavimo žymuo ADOC-V1.0

IX. Programinės įrangos, kuria naudojantis sudarytas elektroninis dokumentas, pavadinimas
RC-DSS

X. Elektroninio dokumento grupė BeDOC

XI. Informacija apie elektroninio (-ių) parašo (-ų) tikrinimą (tikrinimo data)

Visi dokumente esantys elektroniniai parašai galioja (2021-11-04 12:50:23)

XII. Papildomi metaduomenys

Nuorašą suformavo V.Jariomenko, 2021-11-04 12:50:23 RC-DSS



* 1 1 3 2 6 5 1 3 1 9 *

Tomo Nr. 1
Registro 44/2674939

BYLOS TOMO VIDAUS APYRAŠAS

Eil. Nr.	Dokumento pavadinimas	Dokumento		Lap skai .	Bylos lap numeriai	Pastabos
		Nr.	Data			
1	KELIO / GATV S IR JO SUD TINI DALI KADASTRO DUOMENYS 1K FORMA		2021-11-05	1	1	
2	KELIO / GATV S IR JO SUD TINI DALI KADASTRO DUOMENYS 1K FORMA		2021-11-05	1	2	
3	KELIO / GATV S IR JO SUD TINI DALI VER I NUSTATYMAS 2K FORMA		2021-11-05	2	3-4	
4	KELIO / GATV S VAŽIUOJAMOSIOS DALIES IR ŽEM S SANKASOS KADASTRO DUOMENYS 3K FORMA		2021-11-05	1	5	
5	KELIO / GATV S SANKRYŽ , TILT , VIADUK , ESTAKAD , PRALAIID , AUTOBUS SUSTOJIMO IR POILSIO AIKŠTELI , ŠVIESOFOR , KELIO ORO S LYG STEB JIMO IR TRANSPORTO APSKAITOS RENGINI KADASTRO DUOMENYS 4K FORMA		2021-11-05	2	6-7	
6	KELIO / GATV S ATITVAR , TRIUKŠMO SIENU I , ŽELDYN , P S I J IR DVIRA I TAK , ELEKTROS APŠVIETIMO TINKLO KADASTRO DUOMENYS 5K FORMA		2021-11-05	1	8	
7	KOORDINA I ŽINIARAŠTIS KZ		2021-11-05	1	9	
8	KELIO PLANAS		2021-11-05	1	10	

Vidaus apyrašo lap 10

Matininkas Vitalijus Jariomenko

KOORDINA I ŽINIARAŠTIS

Pavadinimas Mokyklos gatv
Objekto buvimo vieta Skuodo r. sav. Skuodo m. Mokyklos g.
Unikalus numeris 4400-5737-9374
Kelio ruožas 0.011-0.196
Koordinacijų sistema: LKS-94

Kelio riba		
Taško Nr.	X	Y
21	6239905,44	347034,32
22	6239904,69	347035,53
23	6239902,52	347037,49
24	6239919,19	346973,55
25	6239920,68	346973,96
26	6239928,58	346943,34
27	6239932,53	346927,41
28	6239939,69	346900,29
29	6239941,77	346899,62
30	6239945,97	346894,88
31	6239948,79	346884,61
32	6239948,12	346882,66
33	6239954,90	346855,88
34	6239961,20	346857,25
35	6239962,23	346852,93
36	6239962,26	346852,83
37	6239965,10	346852,92
38	6239948,27	346915,53
39	6239947,15	346919,60
40	6239945,89	346919,60
41	6239936,43	346957,65
42	6239917,88	347027,64
43	6239915,43	347036,90
44	6239914,39	347035,09

Kelio ašis			
Taško Nr.	Atskaitos taško km	X	Y
1	0,011	6239909,43	347034,66
2	0,015	6239910,28	347030,88
3	0,017	6239910,84	347028,70
4	0,019	6239911,40	347026,52
5	0,031	6239914,39	347014,95
6	0,048	6239918,63	346999,12
7	0,056	6239920,85	346990,80
8	0,069	6239923,91	346979,00
9	0,085	6239928,16	346962,58
10	0,094	6239930,39	346953,89
11	0,108	6239933,66	346941,19
12	0,125	6239938,03	346924,77
13	0,127	6239938,76	346922,02
14	0,134	6239940,46	346915,64
15	0,148	6239944,23	346902,07
16	0,153	6239946,39	346897,92
17	0,158	6239948,16	346893,34
18	0,164	6239949,87	346886,95
19	0,181	6239954,13	346870,45
20	0,196	6239957,73	346856,50



ELEKTRONINIO DOKUMENTO METADUOMENYS

I. Dokumento pavadinimas (antraštė) Koordinacijų žiniaraštis

II. Dokumento sudarytojas (-ai)

Vitalijus Jariomenko, Vilnius, Nemenčinės pl. 8-14

III. Dokumento registracijos data ir numeris 2021-10-05 13:53:28, Nr. 1132650065

IV. Pasirašymas

Parašo paskirtis: pasirašymas

Parašą sukūrusio asmens vardas, pavardė ir pareigos Vitalijus Jariomenko, Matininkas, UAB "Žemės matavimų grupė"

Sertifikatas išduotas: Vitalijus Jariomenko

Parašo sukūrimo data ir laikas: 2021-10-05 13:53:28

Parašo formatas: XAdES-BASELINE-T

Laiko žymoje nurodytas laikas: 2021-10-05 13:53:37

Informacija apie sertifikavimo paslaugų teikėją: ADIC CA-A

Sertifikato galiojimo laikas 2019-11-20 09:55:27 – 2022-11-19 09:55:27

Parašo paskirtis: suderinimas

Parašą sukūrusio asmens vardas, pavardė ir pareigos Raminta Kovalevskienė, Vyresnioji kadastro specialistė, Valstybės įmonė Registrų centras

Sertifikatas išduotas: Raminta Kovalevskienė

Parašo sukūrimo data ir laikas: 2021-10-08 13:38:59

Parašo formatas: XAdES-BASELINE-T

Laiko žymoje nurodytas laikas: 2021-10-08 13:39:09

Informacija apie sertifikavimo paslaugų teikėją: RCSC IssuingCA

Sertifikato galiojimo laikas 2020-03-17 08:14:17 – 2022-03-17 08:14:17

V. Pagrindinio dokumento priedų skaičius – 0

VI. Pagrindinio dokumento pridedamų dokumentų skaičius – 0

VII. Pridedami dokumentai: nėra priedų

VIII. Dokumento specifikacijos identifikavimo žymuo ADOC-V1.0

IX. Programinės įrangos, kuria naudojantis sudarytas elektroninis dokumentas, pavadinimas
RC-DSS

X. Elektroninio dokumento grupė BeDOC

XI. Informacija apie elektroninio (-ių) parašo (-ų) tikrinimą (tikrinimo data)

Visi dokumente esantys elektroniniai parašai galioja (2021-11-04 12:50:21)

XII. Papildomi metaduomenys

Nuorašą suformavo V.Jariomenko, 2021-11-04 12:50:21 RC-DSS




* 1 1 3 2 6 5 0 0 6 5 *

Išdėstymo schema



KELIO PLANAS

M1:1000

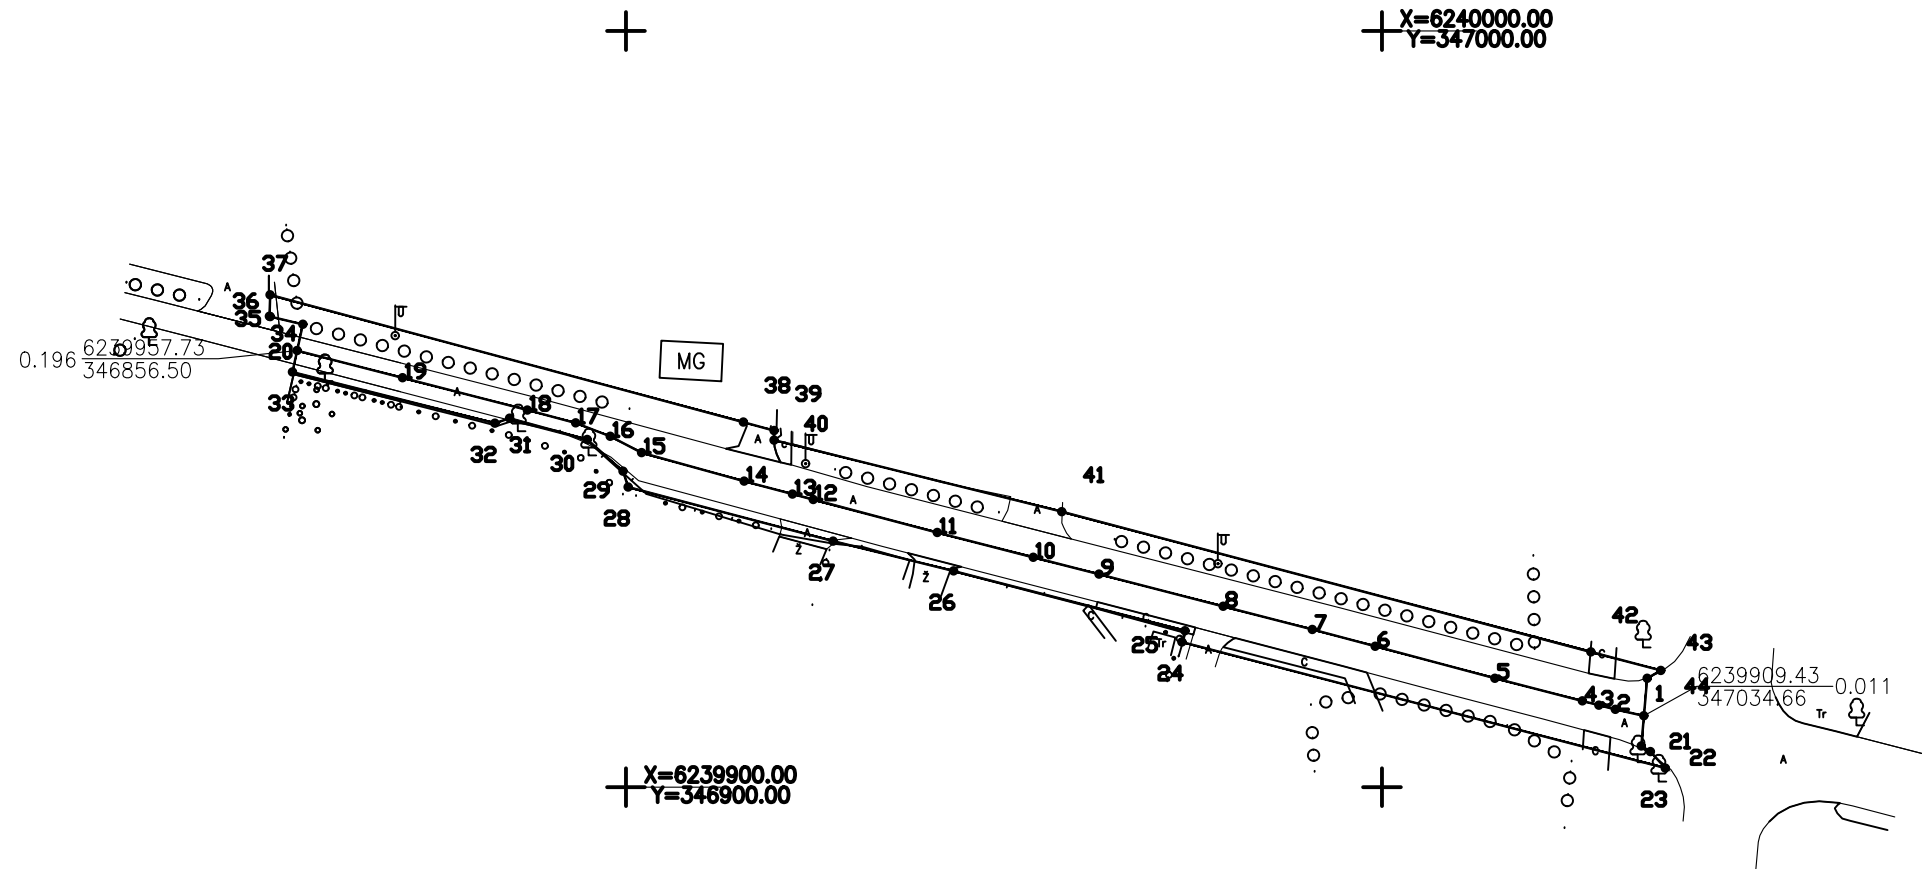

Kadastro duomenims nustatyti naudota medžiaga	
Medžiagos pavadinimas	Medžiagos parengimo data
UAB „Žemės matavimų grupė“ Parengta kontrolinė dangų nuotrauka	2021-06-17
Objekto pavadinimas	Mokyklos gatvė
Objekto buvimo vieta/adresas	Skuodo r. sav. Skuodo m. Mokyklos g.
Kadastro duomenų nustatymo data	2021-06-17

UAB "Žemės matavimų grupė", kodas: 301791912, adresas: Vilnius, Nemenčinės pl. 8-14 el. pašto adresas (-ai): matavimugrupe@gmail.com, tel.: + 370 611 312 42			
Matininko kvalifikacijos pažymėjimo Nr.	Pareigos	Vardas ir pavardė	Data
2M-M-369	Matininkas	VITALIJUS JARIOMENKO	2021-09-30

UAB "Žem s matavim grup "

NEKILNOJAMOJO DAIKTO KADASTRINI MATAVIM BYLA

Tomas: 1

Nekilnojamojo turto objektas: **Inžinerinis statinys**

Registro Nr.: **44/2674939 (Statiniai)**

Adresas: **Skuodo r. sav. Skuodo m. Mokyklos g.**

Lap skai ius: **11**



SUDERINTA

Valstybės įmonė Registrų centras

Elektroniniu parašu pasirašė: Raminta Kovalevskienė

Pareigos: Vyresnioji kadastro specialistė

Laiko žyma: 2021-10-08 13:41:08