

UAB "Inžinerija LT"

**NEKILNOJAMOJO DAIKTO
KADASTRINI MATAVIM BYLA**

Tomas: **k13**

Nekilnojamojo turto objektas: **Žemės sklypas su statiniais**

Registro Nr.: **44/3228672 (Statiniai)**

Adresas: **Skuodo r. sav. Skuodo m.**

Lap skaičius: **5**



SUDERINTA

Valstybės įmonė Registrų centras

Elektroniniu parašu pasirašė: Alma Antanaitienė

Pareigos: Vyresnioji kadastro specialistė

Laiko žyma: 2023-05-18 13:16:57

Tomo Nr. **k13**
Registro **44/3228672**

BYLOS TOMO VIDAUS APYRAŠAS

Eil. Nr.	Dokumento pavadinimas	Dokumento		Lap skai .	Bylos lap numeriai	Pastabos
		Nr.	Data			
1	Statinio planas "STATINI IŠD STYMO PLANAS"		2023-05-15	1	1	
2	KOORDINA I ŽINIARAŠTIS KZ		2023-05-15	1	2	
3	KIT INŽINERINI STATINI IR J DALI KADASTRO DUOMENYS 1P FORMA		2023-05-15	1	3	
4	KIT INŽINERINI STATINI IR J DALI VER I NUSTATYMAS 2P FORMA		2023-05-15	1	4	

Vidaus apyrašo lap 4

Geodezinink /matinink Silvija Sabaliausk

KOORDINA I ŽINIARAŠTIS

Pavadinimas P s i j - dvira i takas, Skuodo m. parke

Objekto buvimo vieta Skuodo r. sav. Skuodo m.

Unikalus numeris 4400-6121-3645

Koordinačių sistema: LKS-94

Taško Nr.	X	Y	Taško Nr.	X	Y
1	6239963,74	346776,18	39	6239957,88	346777,78
2	6239970,04	346799,53			
3	6239969,49	346799,67			
4	6239969,91	346801,74			
5	6239975,50	346801,54			
6	6240031,95	346799,73			
7	6240049,52	346799,21			
8	6240069,33	346798,64			
9	6240082,35	346798,21			
10	6240083,19	346797,38			
11	6240083,54	346796,98			
12	6240084,37	346796,03			
13	6240087,74	346795,45			
14	6240090,93	346795,68			
15	6240090,66	346803,05			
16	6240084,64	346803,18			
17	6240083,53	346803,21			
18	6240045,52	346804,38			
19	6240004,98	346805,67			
20	6239986,57	346806,25			
21	6239970,93	346806,81			
22	6239971,58	346810,09			
23	6239970,63	346813,81			
24	6239968,42	346822,83			
25	6239959,78	346856,94			
26	6239955,78	346856,07			
27	6239958,10	346847,57			
28	6239961,06	346835,74			
29	6239964,75	346821,94			
30	6239967,10	346812,31			
31	6239966,25	346807,28			
32	6239966,30	346807,26			
33	6239965,95	346805,49			
34	6239965,87	346805,51			
35	6239965,07	346801,82			
36	6239964,85	346801,23			
37	6239964,66	346800,95			
38	6239964,10	346801,10			

Geodezinink /matinink

SILVIJA SABALIAUSK



* 1 1 5 3 8 0 4 5 4 7 *

ELEKTRONINIO DOKUMENTO METADUOMENYS

I. Dokumento pavadinimas (antraštė) Koordinacijų žiniaraštis

II. Dokumento sudarytojas (-ai)

Silvija Sabaliauskė, Klaipėdos r. sav., Kretingalė, Klaipėdos g. 15

III. Dokumento registracijos data ir numeris 2023-05-18 11:15:57, Nr. 1153804547

IV. Pasirašymas

Parašo paskirtis: pasirašymas

Parašą sukūrusio asmens vardas, pavardė ir pareigos Silvija Sabaliauskė, Geodezininkė/matininkė, UAB "Inžinerija LT"

Sertifikatas išduotas: Silvija Sabaliauskė

Parašo sukūrimo data ir laikas: 2023-05-18 11:15:57

Parašo formatas: XAdES-BASELINE-T

Laiko žymoje nurodytas laikas: 2023-05-18 11:15:59

Informacija apie sertifikavimo paslaugų teikėją: RCSC IssuingCA

Sertifikato galiojimo laikas 2022-07-14 09:53:04 – 2024-07-13 09:53:04

Parašo paskirtis: suderinimas

Parašą sukūrusio asmens vardas, pavardė ir pareigos Alma Antanaitienė, Vyresnioji kadastro specialistė, Valstybės įmonė Registrų centras

Sertifikatas išduotas: Alma Antanaitienė

Parašo sukūrimo data ir laikas: 2023-05-18 13:16:57

Parašo formatas: XAdES-BASELINE-T

Laiko žymoje nurodytas laikas: 2023-05-18 13:17:05

Informacija apie sertifikavimo paslaugų teikėją: RCSC IssuingCA

Sertifikato galiojimo laikas 2022-05-31 13:51:39 – 2024-05-30 13:51:39

V. Pagrindinio dokumento priedų skaičius – 0

VI. Pagrindinio dokumento pridedamų dokumentų skaičius – 0

VII. Pridedami dokumentai: nėra priedų

VIII. Dokumento specifikacijos identifikavimo žymuo ADOC-V1.0

IX. Programinės įrangos, kuria naudojantis sudarytas elektroninis dokumentas, pavadinimas
RC-DSS

X. Elektroninio dokumento grupė BeDOC

XI. Informacija apie elektroninio (-ių) parašo (-ų) tikrinimą (tikrinimo data)


Visi dokumente esantys elektroniniai parašai galioja (2023-05-19 08:55:46)

XII. Papildomi metaduomenys

Nuorašą suformavo S.Sabaliauskė, 2023-05-19 08:55:46 RC-DSS




* 1 1 5 3 8 0 4 5 4 7 *

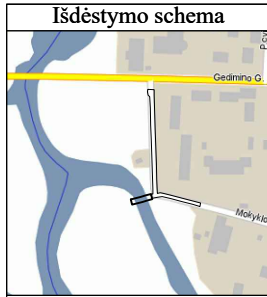

IŠDĖSTYMO PLANAS

M1:500

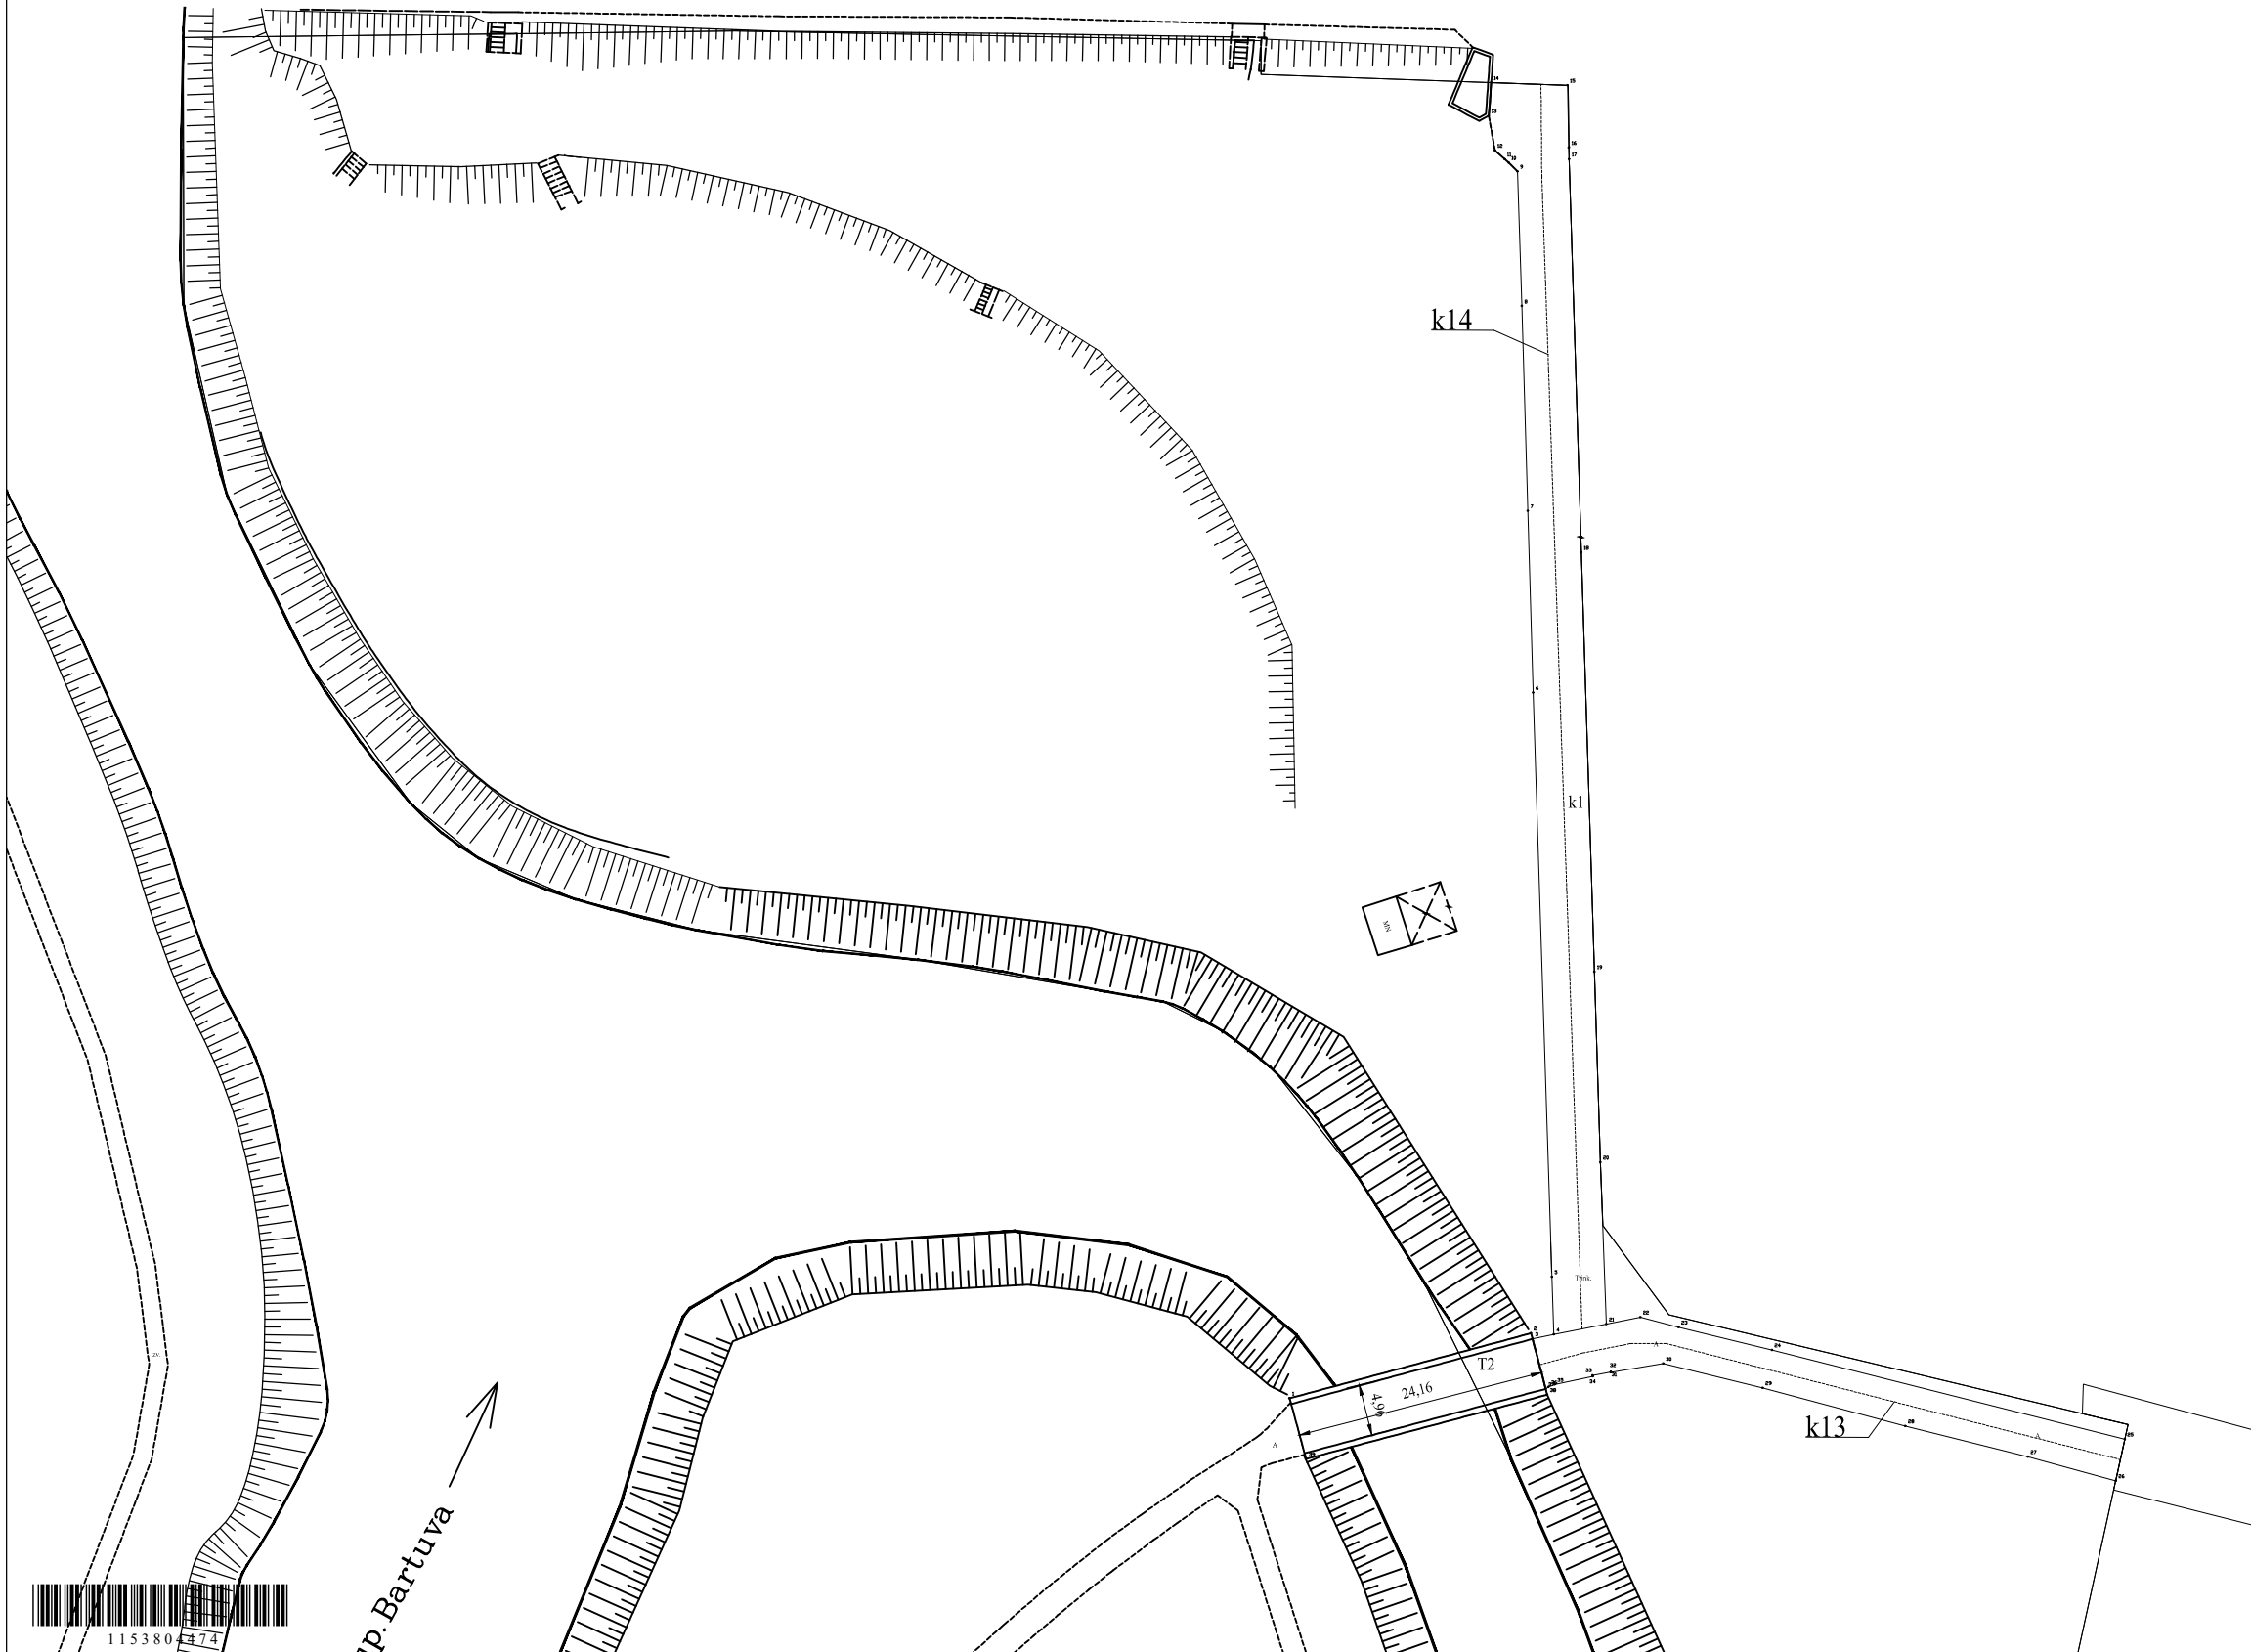

Kadastro duomenimis nustatyti naudota medžiaga			
Medžiagos pavadinimas		Medžiagos parengimo data	
UAB „InžinerijaLT“ matavimai		2023-03	
Objekto pavadinimas		Pėsčiųjų (dviračių) takas, Skuodo m., parke	
Objekto buvimo vieta/adresas		Skuodo r. sav. Skuodo m.	
Kadastro duomenų nustatymo data		2023-05-15	
UAB "Inžinerija LT", kodas: 302677178, adresas: Klaipėdos r. sav., Kretingalė, Klaipėdos g. 15 el. pašto adresas (-ai): ruta@inzerijalt.lt, tel.: + 370 673 517 25; + 370 605 156 40			
Matininko kvalifikacijos pažymėjimo Nr.	Pareigos	Vardas ir pavardė	Data
2M-M-2749	Geodezininkė/matininkė	SILVIJA SABALIAUSKĖ	2023-05-15

ELEKTRONINIO DOKUMENTO METADUOMENYS

I. Dokumento pavadinimas (antraštė) Išdėstymo planas

II. Dokumento sudarytojas (-ai)

Silvija Sabaliauskė, Klaipėdos r. sav., Kretingalė, Klaipėdos g. 15

III. Dokumento registracijos data ir numeris 2023-05-18 11:15:56, Nr. 1153804631

IV. Pasirašymas

Parašo paskirtis: pasirašymas

Parašą sukūrusio asmens vardas, pavardė ir pareigos Silvija Sabaliauskė, Geodezininkė/matininkė, UAB "Inžinerija LT"

Sertifikatas išduotas: Silvija Sabaliauskė

Parašo sukūrimo data ir laikas: 2023-05-18 11:15:56

Parašo formatas: XAdES-BASELINE-T

Laiko žymoje nurodytas laikas: 2023-05-18 11:16:04

Informacija apie sertifikavimo paslaugų teikėją: RCSC IssuingCA

Sertifikato galiojimo laikas 2022-07-14 09:53:04 – 2024-07-13 09:53:04

Parašo paskirtis: suderinimas

Parašą sukūrusio asmens vardas, pavardė ir pareigos Alma Antanaitienė, Vyresnioji kadastro specialistė, Valstybės įmonė Registrų centras

Sertifikatas išduotas: Alma Antanaitienė

Parašo sukūrimo data ir laikas: 2023-05-18 13:16:57

Parašo formatas: XAdES-BASELINE-T

Laiko žymoje nurodytas laikas: 2023-05-18 13:17:10

Informacija apie sertifikavimo paslaugų teikėją: RCSC IssuingCA

Sertifikato galiojimo laikas 2022-05-31 13:51:39 – 2024-05-30 13:51:39

V. Pagrindinio dokumento priedų skaičius – 1

VI. Pagrindinio dokumento pridedamų dokumentų skaičius – 0

VII. Pridedami dokumentai: nėra priedų

VIII. Dokumento specifikacijos identifikavimo žymuo ADOC-V1.0

IX. Programinės įrangos, kuria naudojantis sudarytas elektroninis dokumentas, pavadinimas RC-DSS

X. Elektroninio dokumento grupė BeDOC

XI. Informacija apie elektroninio (-ių) parašo (-ų) tikrinimą (tikrinimo data)

Visi dokumente esantys elektroniniai parašai galioja (2023-05-19 08:55:46)

XII. Papildomi metaduomenys

Nuorašą suformavo S.Sabaliauskė, 2023-05-19 08:55:46 RC-DSS

UAB "Inžinerija LT", kodas: 302677178, adresas: Klaipėdos r. sav., Kretingalys, Klaipėdos g. 15
 Matininkas(-) SILVIJA SABALIAUSKAITĖ, kvalifikacijos pažymėjimo Nr. 2M-M-2749, el. pašto adresas (-ai):
 ruta@inzinerijalt.lt, tel.: + 370 673 517 25; + 370 605 156 40

KIT INŽINERINI STATINI IR J DALI KADASTRO DUOMENYS

Statinio kadastro duomenys

Adresas	Skuodo r. sav. Skuodo m.		
Paskirtis	Kiti inžineriniai statiniai		
Pavadinimas	P s i j - dvira i takas, Skuodo m. parke		
Žymėjimas plane	k13		
Kadastro duomenų nustatymo data	2023-05-15	Žemės sklypo kadastro Nr.	7550/0003:537
Statybos būklė		Unikalus numeris	4400-6121-3645

Statybos pradžios metai:	1978	Ilgis: m	202,35
Statybos pabaigos metai:	1978	Ilgis: km	
Rekonstravimo pradžios metai:		Plotis: m	
Rekonstravimo pabaigos metai:		Plotas: kv. m	1009
Kap. remonto pradžios metai:		Aukštis: m	
Kap. remonto pabaigos metai:		Tūris: kub. m	
Papr. remonto pradžios metai:		Gylis: m	
Papr. remonto pabaigos metai:		Skersmuo: mm	
Statinio kategorija:	II grupės nesudėtingasis	Skerspjūvis: kv. mm	
Baigtumo procentas: %	100	Kiekis: vnt.	1
Medžiaga:		Koordinat X:	
Danga:	Asfaltbetonis	Koordinat Y:	

Statinio sudėtinės dalies kadastro duomenys

Žymėjimas	k13		
Pavadinimas	P s i j - dvira i takas, Skuodo m. parke		
Statybos pradžios metai:	1978	Aukštis: m	
Statybos pabaigos metai:	1978	Ilgis: m	57,83
Rekonstravimo pradžios metai:		Plotis: m	3,78
Rekonstravimo pabaigos metai:		Gylis: m	
Kap. remonto pradžios metai:		Skersmuo: mm	
Kap. remonto pabaigos metai:		Plotas: kv. m	234,98
Papr. remonto pradžios metai:		Skerspjūvis: kv. mm	
Papr. remonto pabaigos metai:		Tūris: kub. m	
Medžiaga:		Kiekis: vnt.	1
Danga:	Asfaltbetonis		



* 1 1 5 3 8 1 0 5 9 2 *

Statinio sud tin s dalies kadastro duomenys

Žym jimas	k14		
Pavadinimas	P s i j (dvira i) takas Skuodo m., Parke		
Statybos pradžios metai:	1978	Aukštis: m	
Statybos pabaigos metai:	1978	Ilgis: m	120,36
Rekonstravimo pradžios metai:		Plotis: m	5,03
Rekonstravimo pabaigos metai:		Gylis: m	
Kap. remonto pradžios metai:		Skersmuo: mm	
Kap. remonto pabaigos metai:		Plotas: kv. m	626,41
Papr. remonto pradžios metai:		Skersp j vis: kv. mm	
Papr. remonto pabaigos metai:		T ris: kub. m	
Medžiaga:	Bazalto trinkel s	Kiekis: vnt.	1
Danga:			

Statinio sud tin s dalies kadastro duomenys

Žym jimas	T2		
Pavadinimas	Tiltas		
Statybos pradžios metai:	1978	Aukštis: m	
Statybos pabaigos metai:	1978	Ilgis: m	24,16
Rekonstravimo pradžios metai:		Plotis: m	4,96
Rekonstravimo pabaigos metai:		Gylis: m	
Kap. remonto pradžios metai:		Skersmuo: mm	
Kap. remonto pabaigos metai:		Plotas: kv. m	147,61
Papr. remonto pradžios metai:		Skersp j vis: kv. mm	
Papr. remonto pabaigos metai:		T ris: kub. m	
Medžiaga:	Gelžbetonis	Kiekis: vnt.	1
Danga:			



ELEKTRONINIO DOKUMENTO METADUOMENYS

I. Dokumento pavadinimas (antraštė) Kitų inžinerinių statinių ir jų dalių kadastro duomenys

II. Dokumento sudarytojas (-ai)

Silvija Sabaliauskė, Klaipėdos r. sav., Kretingalė, Klaipėdos g. 15

III. Dokumento registracijos data ir numeris 2023-05-18 12:21:39, Nr. 1153810592

IV. Pasirašymas

Parašo paskirtis: pasirašymas

Parašą sukūrusio asmens vardas, pavardė ir pareigos Silvija Sabaliauskė, Geodezininkė/matininkė, UAB "Inžinerija LT"

Sertifikatas išduotas: Silvija Sabaliauskė

Parašo sukūrimo data ir laikas: 2023-05-18 12:21:39

Parašo formatas: XAdES-BASELINE-T

Laiko žymoje nurodytas laikas: 2023-05-18 12:21:49

Informacija apie sertifikavimo paslaugų teikėją: RCSC IssuingCA

Sertifikato galiojimo laikas 2022-07-14 09:53:04 – 2024-07-13 09:53:04

Parašo paskirtis: suderinimas

Parašą sukūrusio asmens vardas, pavardė ir pareigos Alma Antanaitienė, Vyresnioji kadastro specialistė, Valstybės įmonė Registrų centras

Sertifikatas išduotas: Alma Antanaitienė

Parašo sukūrimo data ir laikas: 2023-05-18 13:16:57

Parašo formatas: XAdES-BASELINE-T

Laiko žymoje nurodytas laikas: 2023-05-18 13:17:05

Informacija apie sertifikavimo paslaugų teikėją: RCSC IssuingCA

Sertifikato galiojimo laikas 2022-05-31 13:51:39 – 2024-05-30 13:51:39

V. Pagrindinio dokumento priedų skaičius – 0

VI. Pagrindinio dokumento pridedamų dokumentų skaičius – 0

VII. Pridedami dokumentai: nėra priedų

VIII. Dokumento specifikacijos identifikavimo žymuo ADOC-V1.0

IX. Programinės įrangos, kuria naudojantis sudarytas elektroninis dokumentas, pavadinimas
RC-DSS

X. Elektroninio dokumento grupė BeDOC

XI. Informacija apie elektroninio (-ių) parašo (-ų) tikrinimą (tikrinimo data)

Visi dokumente esantys elektroniniai parašai galioja (2023-05-19 08:55:48)

XII. Papildomi metaduomenys

Nuorašą suformavo S.Sabaliauskė, 2023-05-19 08:55:48 RC-DSS



* 1 1 5 3 8 1 0 5 9 2 *

UAB "Inžinerija LT", kodas: 302677178, adresas: Klaipėdos r. sav., Kretingalys, Klaipėdos g. 15
 Matininkas(-) SILVIJA SABALIAUSK, kvalifikacijos pažymėjimo Nr. 2M-M-2749, el. pašto adresas (-ai): ruta@inzerijalt.lt, tel.: + 370 673 517 25; + 370 605 156 40

KIT INŽINERINI STATINI IR J DALI VERI NUSTATYMAS

Adresas Skuodo r. sav. Skuodo m.
 Unikalus numeris 4400-6121-3645
 Vertės nustatymo data 2023-03-15

Žymėjimas	Pavadinimas	Kasmetinis vertės mažinimo koeficientas	Matavimo vienetas	Kiekis	Įkainojimo pagrindas	Vidutinė vieneto statybos vertė po indeksavimo, Eur	Atkūrimo kaštai (statybinė vertė), Eur	Nusidėvimas %	Atkuriamoji vertė, Eur	Vietovės pataiso koeficientas	Vidutinė rinkos vertė, Eur
1	2	3	4	5	6	7	8	9	10	11	12
k13	P s i j - dvira i takas, Skuodo m. parke	5	kv. m	234,98	NTK2023-3.2.12	63,94	15000	75	3760	1	3760
k14	P s i j (dvira i) takas Skuodo m., Parke	5	kv. m	626,41	NTK 2023-3.2.12	53,04	33200	75	8310	1	8310
T2	Tiltas	4	m	24,16	NTK2023-3.3.2	4,19	101	75	25	1	25
Viso							48300		12100		12100

Geodezinink /matinink

SILVIJA SABALIAUSK



* 1 1 5 3 8 1 0 5 9 3 *

ELEKTRONINIO DOKUMENTO METADUOMENYS

I. Dokumento pavadinimas (antraštė) Kitų inžinerinių statinių ir jų dalių verčių nustatymas

II. Dokumento sudarytojas (-ai)

Silvija Sabaliauskė, Klaipėdos r. sav., Kretingalė, Klaipėdos g. 15

III. Dokumento registracijos data ir numeris 2023-05-18 12:21:39, Nr. 1153810593

IV. Pasirašymas

Parašo paskirtis: pasirašymas

Parašą sukūrusio asmens vardas, pavardė ir pareigos Silvija Sabaliauskė, Geodezininkė/matininkė, UAB "Inžinerija LT"

Sertifikatas išduotas: Silvija Sabaliauskė

Parašo sukūrimo data ir laikas: 2023-05-18 12:21:39

Parašo formatas: XAdES-BASELINE-T

Laiko žymoje nurodytas laikas: 2023-05-18 12:21:47

Informacija apie sertifikavimo paslaugų teikėją: RCSC IssuingCA

Sertifikato galiojimo laikas 2022-07-14 09:53:04 – 2024-07-13 09:53:04

Parašo paskirtis: suderinimas

Parašą sukūrusio asmens vardas, pavardė ir pareigos Alma Antanaitienė, Vyresnioji kadastro specialistė, Valstybės įmonė Registrų centras

Sertifikatas išduotas: Alma Antanaitienė

Parašo sukūrimo data ir laikas: 2023-05-18 13:16:57

Parašo formatas: XAdES-BASELINE-T

Laiko žymoje nurodytas laikas: 2023-05-18 13:17:07

Informacija apie sertifikavimo paslaugų teikėją: RCSC IssuingCA

Sertifikato galiojimo laikas 2022-05-31 13:51:39 – 2024-05-30 13:51:39

V. Pagrindinio dokumento priedų skaičius – 0

VI. Pagrindinio dokumento pridedamų dokumentų skaičius – 0

VII. Pridedami dokumentai: nėra priedų

VIII. Dokumento specifikacijos identifikavimo žymuo ADOC-V1.0

IX. Programinės įrangos, kuria naudojantis sudarytas elektroninis dokumentas, pavadinimas
RC-DSS

X. Elektroninio dokumento grupė BeDOC

XI. Informacija apie elektroninio (-ių) parašo (-ų) tikrinimą (tikrinimo data)

Visi dokumente esantys elektroniniai parašai galioja (2023-05-19 08:55:48)

XII. Papildomi metaduomenys

Nuorašą suformavo S.Sabaliauskė, 2023-05-19 08:55:48 RC-DSS



* 1 1 5 3 8 1 0 5 9 3 *