

OBJEKTAS: SPORTO, SVEIKATINGUMO IR PRAMOGŲ KOMPLEKSAS, ŽEIMIŲ G.17,
JONAVA. UNIVERSALI SPORTO SALĖ.

ADRESAS: ŽEIMIŲ G.17, JONAVA.

ETAPAS: TDP

PROJEKTO ŽYMUO: 24.11-08-TDP-SK

PROJEKTO DALIS: STATINIO KONSTRUKCIJOS
PAPILDOMOS ĮRANGOS KABINIMAS PRIE
DENGINIO LAIKANČIŲ KONSTRUKCIJŲ


STATINIO KATEGORIJA: YPATINGAS

PROJEKTO DALIES VADOVAS: M. STRIOGA (ATESTATO NR. 20113)




UŽSAKOVAS: "JONAVOS SPORTO CENTRAS"

JRANGOS PAKABINIMO TAŠKAI IR LEISTINI APKROVŲ DYDŽIAI,
ANT SANTVAROS APATINĖS JUOSTOS AŠYSE 8-11/C-A
PASTATO PLANAS

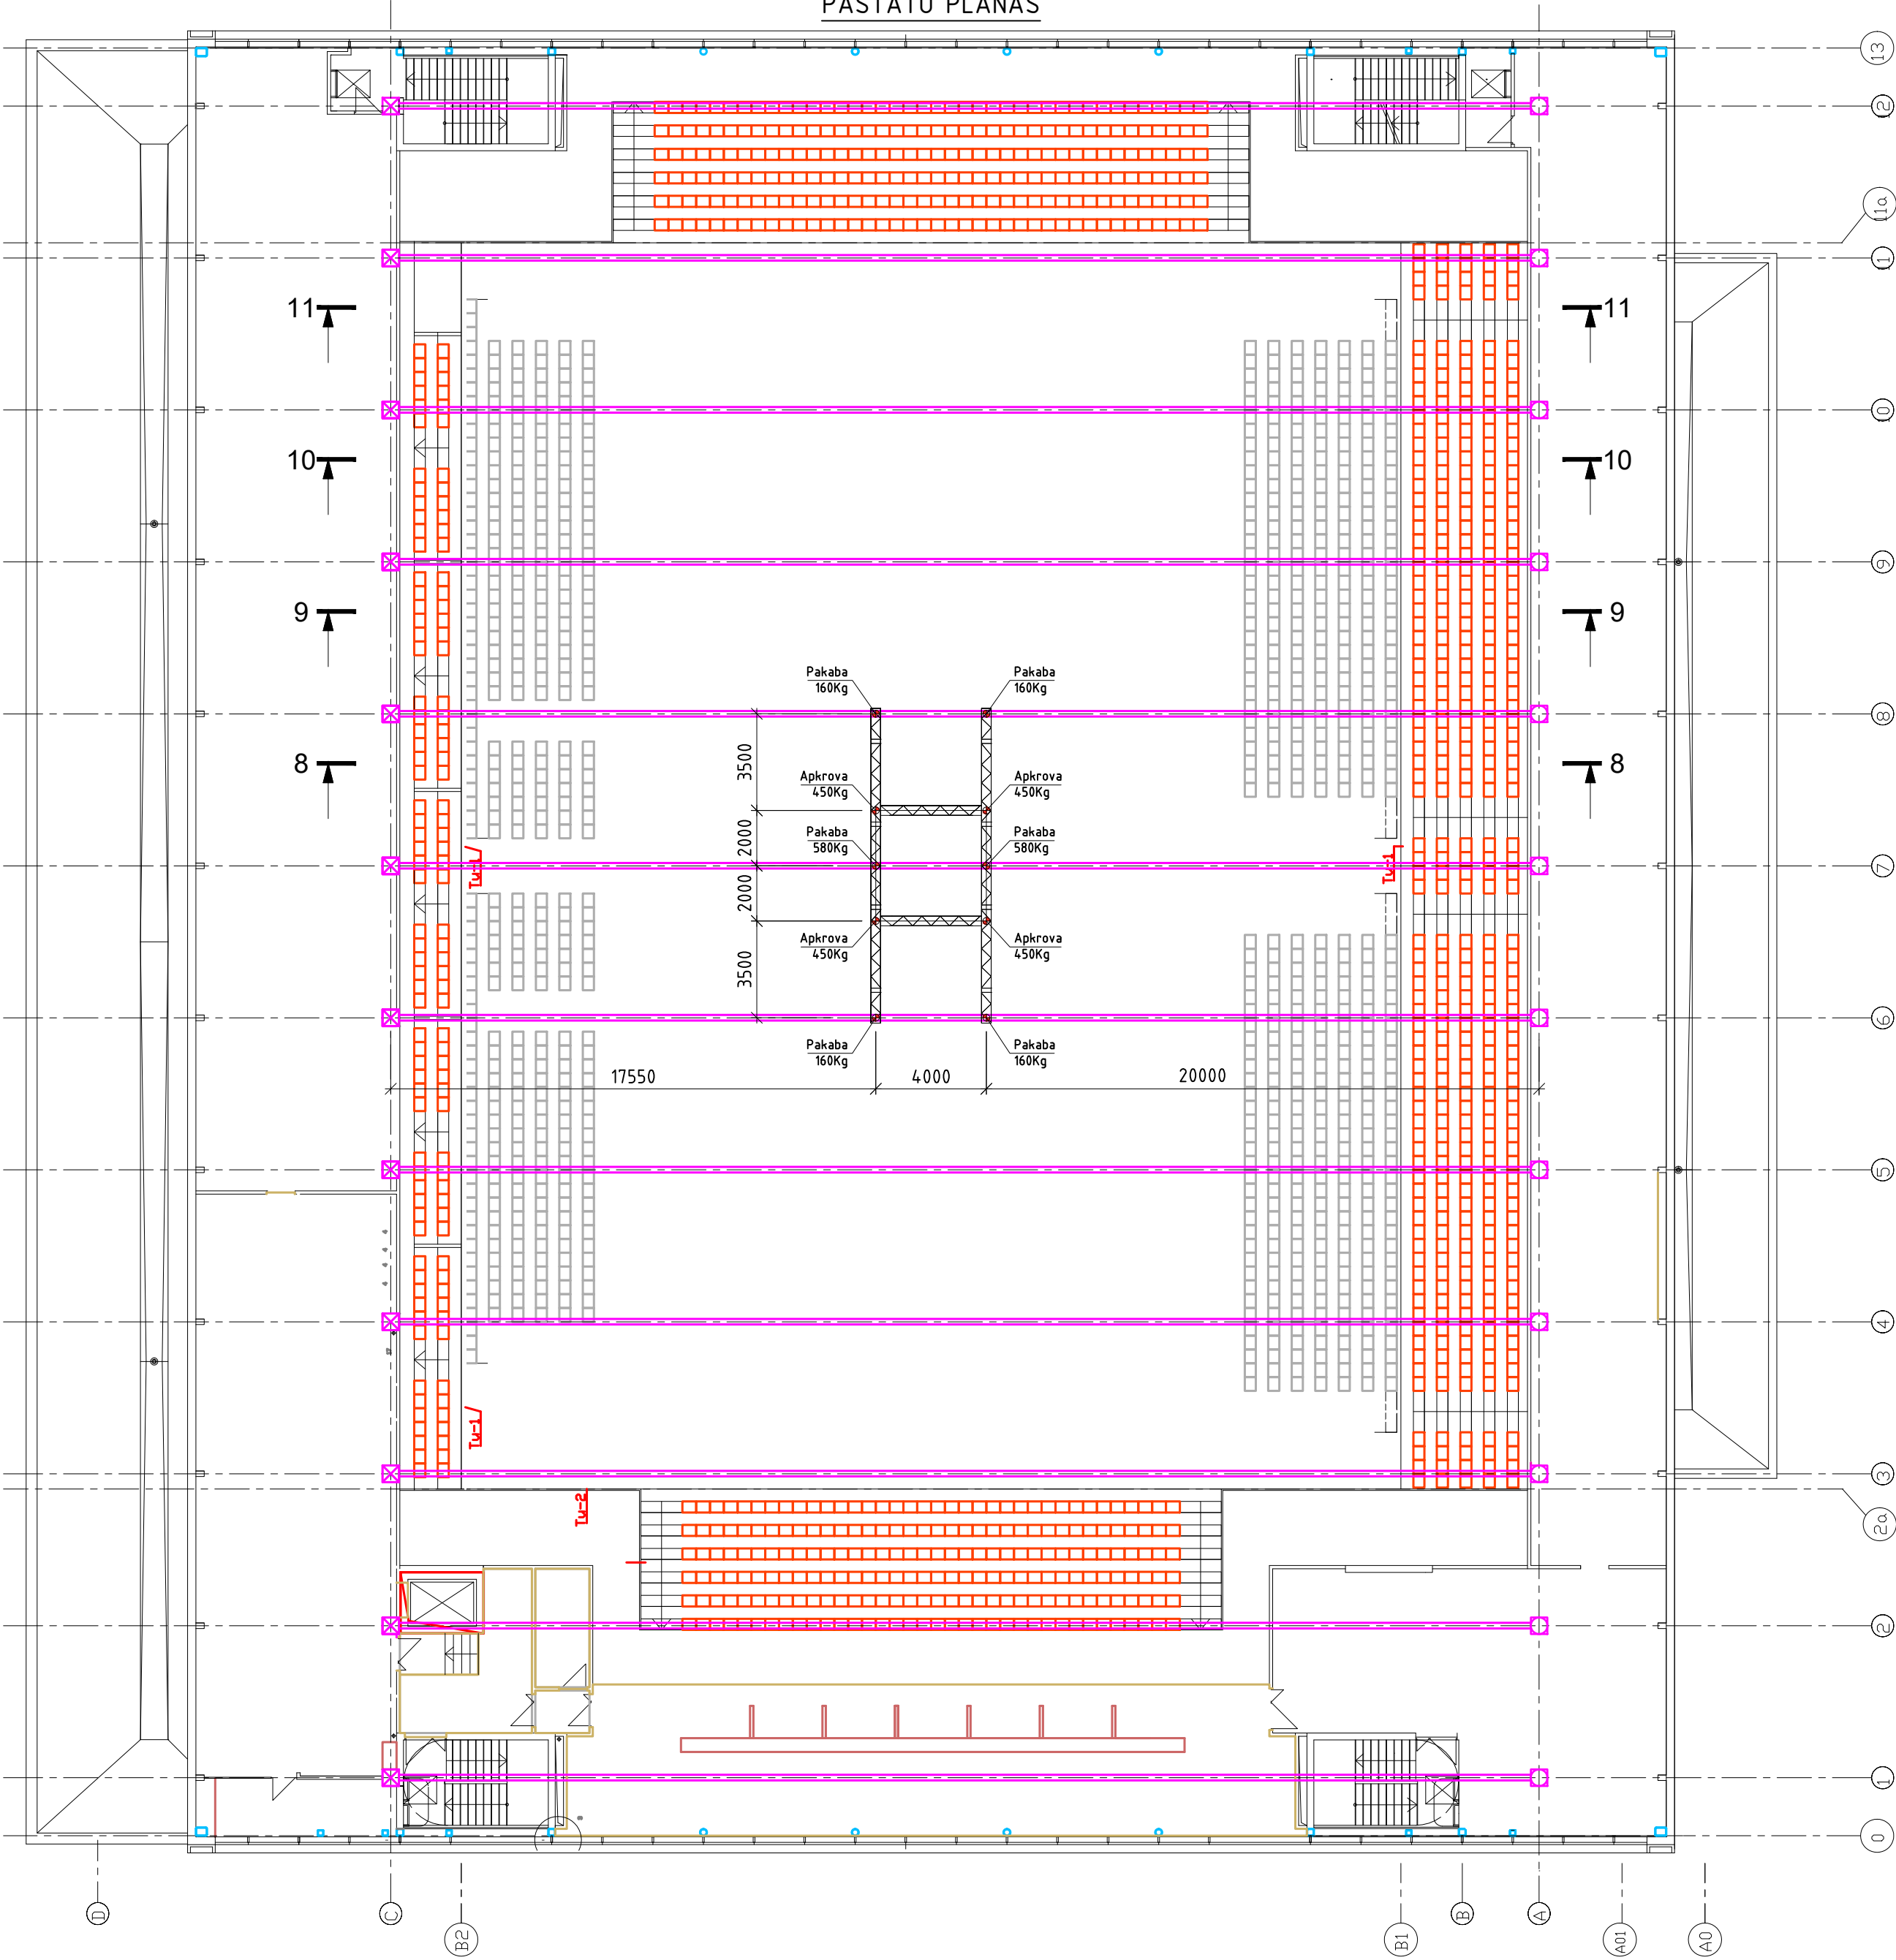


LAIDA		IŠLEIDIMO DATA		LAIDOS STATUSAS. KEITIMO PRIEŽASTIS (JEI TAIKOMA)			
KVAL. PATV. DOK. NR.	M.Strioga Indv. projektavimo veikla Indv.v.pažymos Nr. 514144 Adresas: R.Kalantos 175-20; Kaunas, LT-52326; Mob.tel: (8 656) 20 660; e-mail: marius.strioga@gmail.com			STATINIO PROJEKTO PAVADINIMAS: Sporto, sveikatingumo ir pramogų kompleksas, Žeimių g.17, Jonavoje. Universali sporto salė.			
	20113	PDV	MARIUS STRIOGA	BRĖŽINYS: JRANGOS PAKABINIMO TAŠKAI IR LEISTINI APKROVŲ DY-		LAIDA	
20113	KONSTR.	MARIUS STRIOGA	DŽIAI ANT SANTVAROS APATINĖS JUOSTOS AŠYJE AŠYSE 6-8/C-A		0		
LT	UŽSAKOVAS: Jonavos sporto centras			DOKUMENTO ŽYMUO: 24.11-08-TDP-SK-00		LAPAS	LAPŲ
						1	1


ĮRANGOS PAKABINIMO TAŠKAI IR LEISTINI APKROVŲ DYDŽIAI,
ANT SANTVAROS APATINĖS JUOSTOS AŠYJE 8/C-A IR 6/C-A
SKERSINIS SALĖS PJŪVIS 8-8 ir 6-6

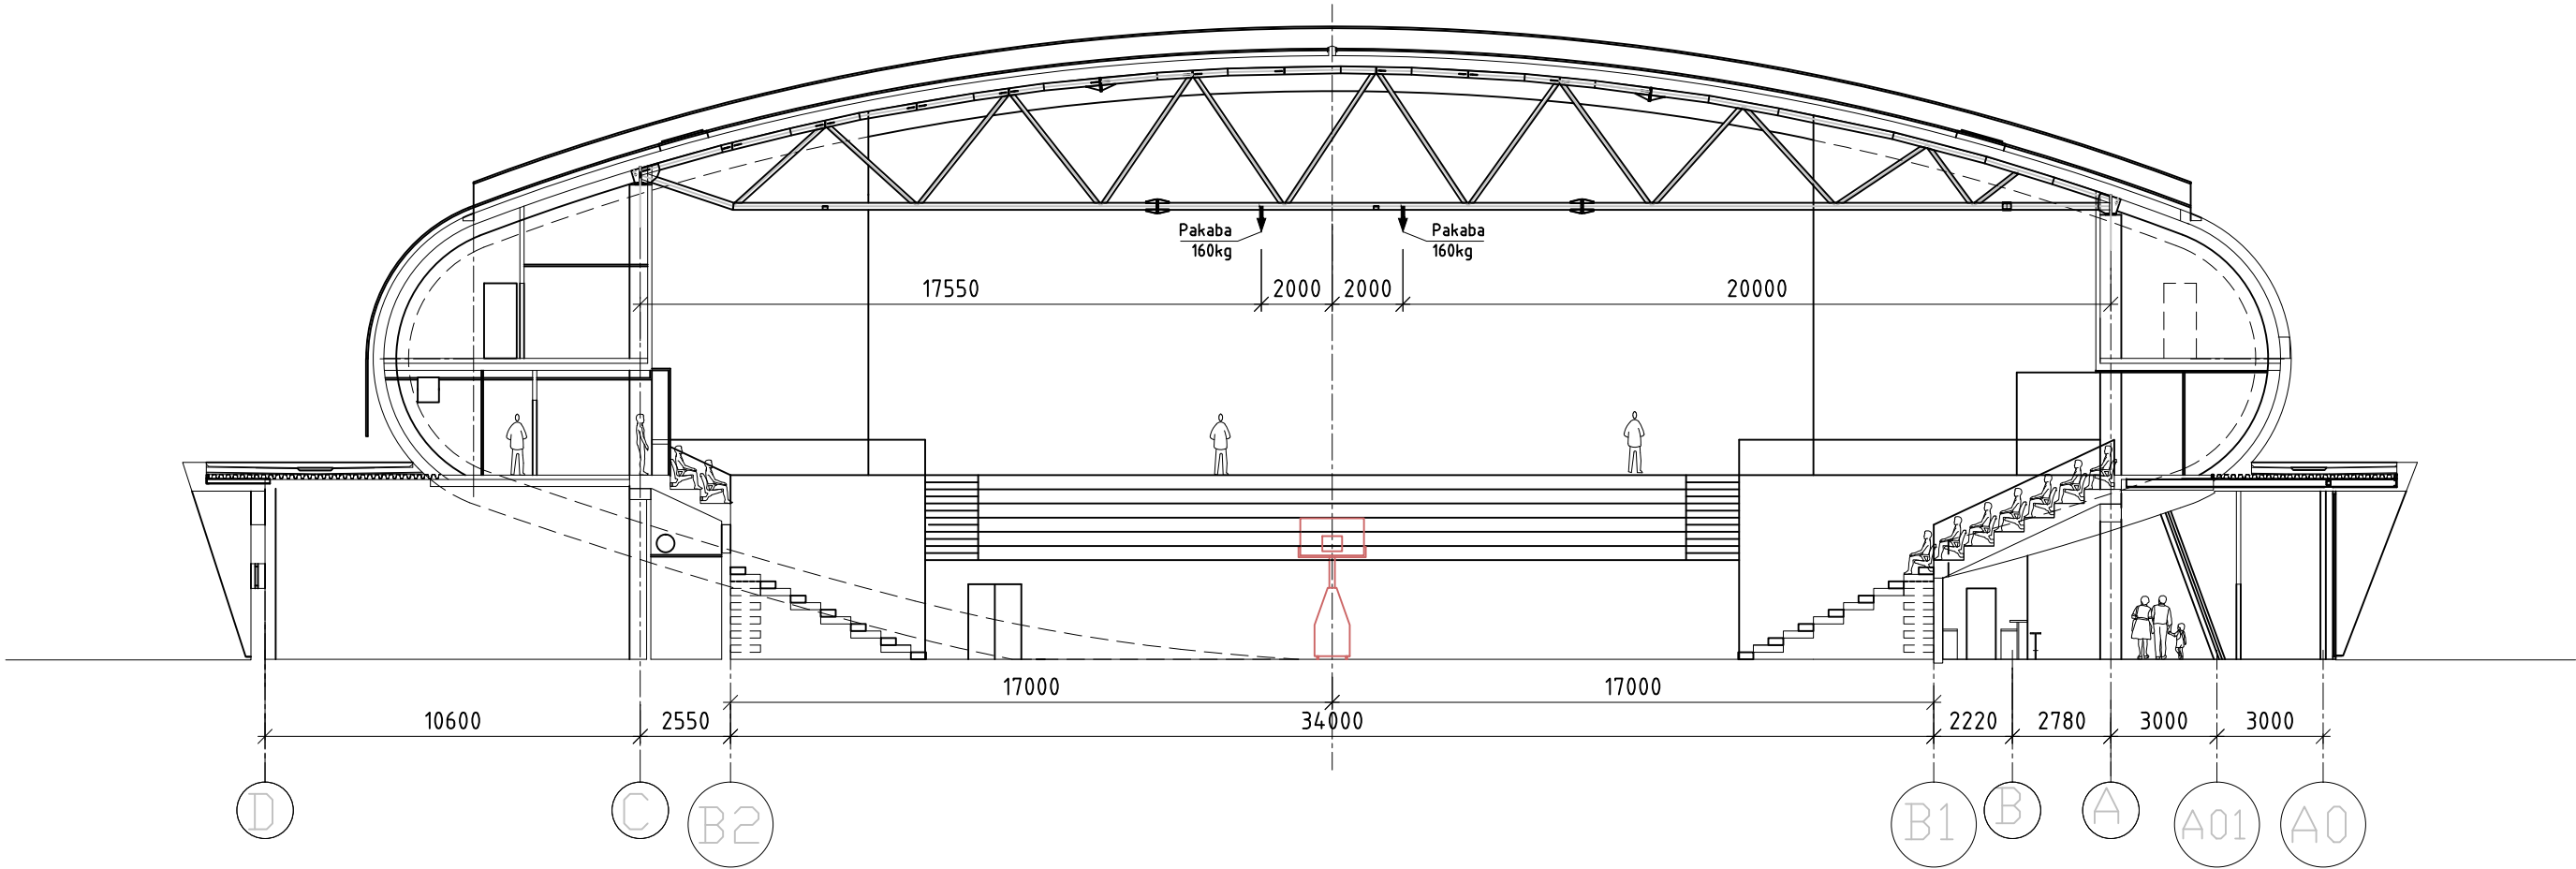

LAIDA	IŠLEIDIMO DATA	LAIDOS STATUSAS. KEITIMO PRIEŽASTIS (JEI TAIKOMA)			
KVAL. PATV. DOK. NR.	M.Strioga Indv. projektavimo veikla Indv.v.pažymos Nr. 514144 Adresas: R.kalantos 175-20; Kaunas; LT-52326; Mob.tel: (8 656) 20 660; e-mail.: marius.strioga@gmail.com			STATINIO PROJEKTO PAVADINIMAS: Sporto, sveikatingumo ir pramogų kompleksas, Žeimių g.17, Jonavoje. Universali sporto salė.	
20113	PDV	MARIUS STRIOGA		BRĖŽINYS: ĮRANGOS PAKABINIMO TAŠKAI IR LEISTINI APKROVŲ DYDŽIAI ANT SANTVAROS APATINĖS JUOSTOS AŠYJE 8 IR 6	LAIDA
20113	KONSTR.	MARIUS STRIOGA			0
LT	UŽSAKOVAS: Jonavos sporto centras			DOKUMENTO ŽYMUO: 24.11-08-TDP-SK-01	LAPAS
					LAPŲ
					1
					1

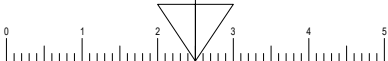

ĮRANGOS PAKABINIMO TAŠKAI IR LEISTINI APKROVŲ DYDŽIAI,
ANT SANTVAROS APATINĖS JUOSTOS AŠYJE /C-A
SKERSINIS SALĖS PJŪVIS 7-7

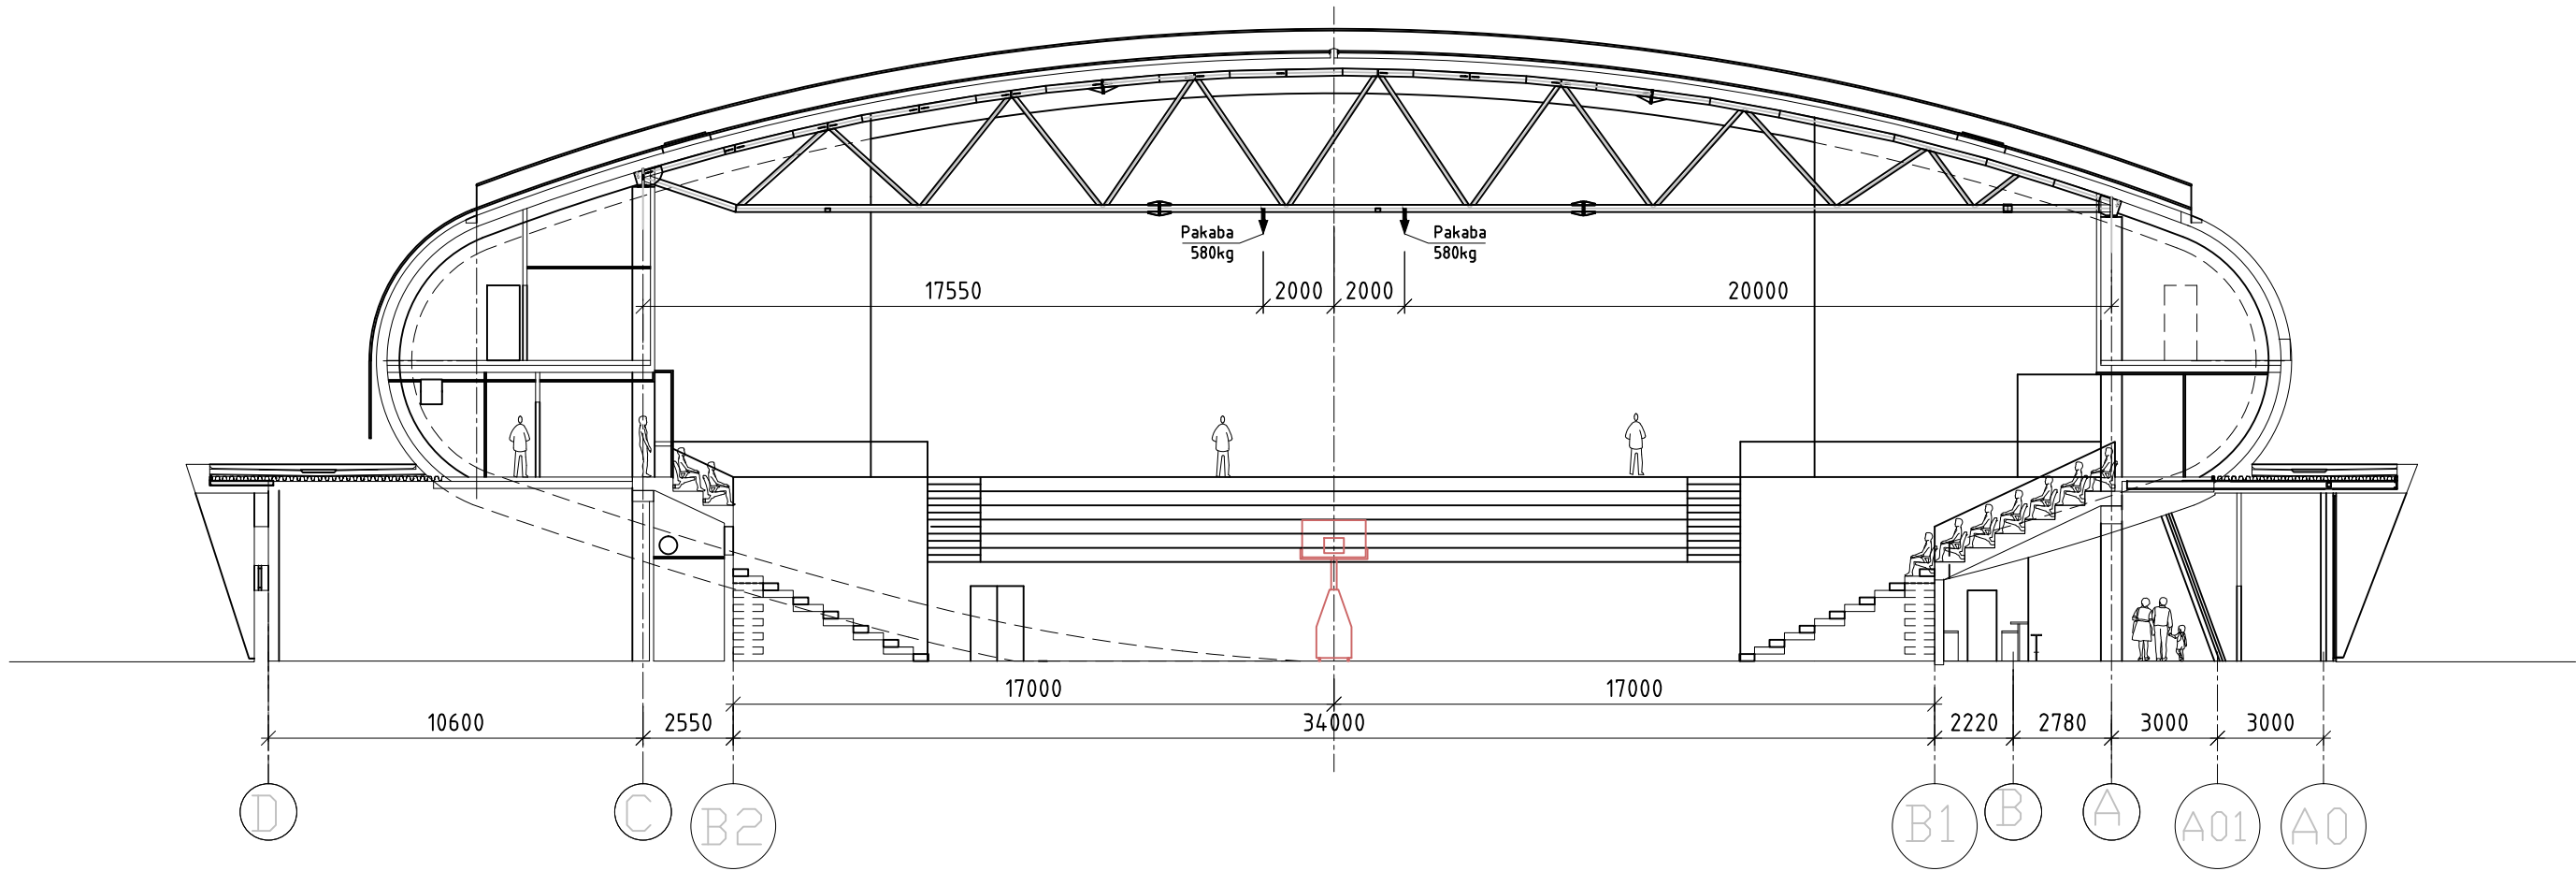

LAIDA	IŠLEIDIMO DATA	LAIDOS STATUSAS. KEITIMO PRIEŽASTIS (JEI TAIKOMA)				
KVAL. PATV. DOK. NR.	M.Strioga Indv. projektavimo veikla Indv.v.pažymos Nr. 514144 Adresas: R.kalantos 175-20; Kaunas; LT-52326; Mob.tel: (8 656) 20 660; e-mail.: marius.strioga@gmail.com			STATINIO PROJEKTO PAVADINIMAS: Sporto, sveikatingumo ir pramogų kompleksas, Žeimių g.17, Jonavoje. Universali sporto salė.		
20113	PDV	MARIUS STRIOGA		BRĖŽINYS: ĮRANGOS PAKABINIMO TAŠKAI IR LEISTINI APKROVŲ DYDŽIAI ANT SANTVAROS APATINĖS JUOSTOS AŠYJE 7	LAIDA	
20113	KONSTR.	MARIUS STRIOGA			0	
LT	UŽSAKOVAS: Jonavos sporto centras			DOKUMENTO ŽYMUO: 24.11-08-TDP-SK-02	LAPAS	LAPŲ
					1	1

