Priedėlis Nr. 2

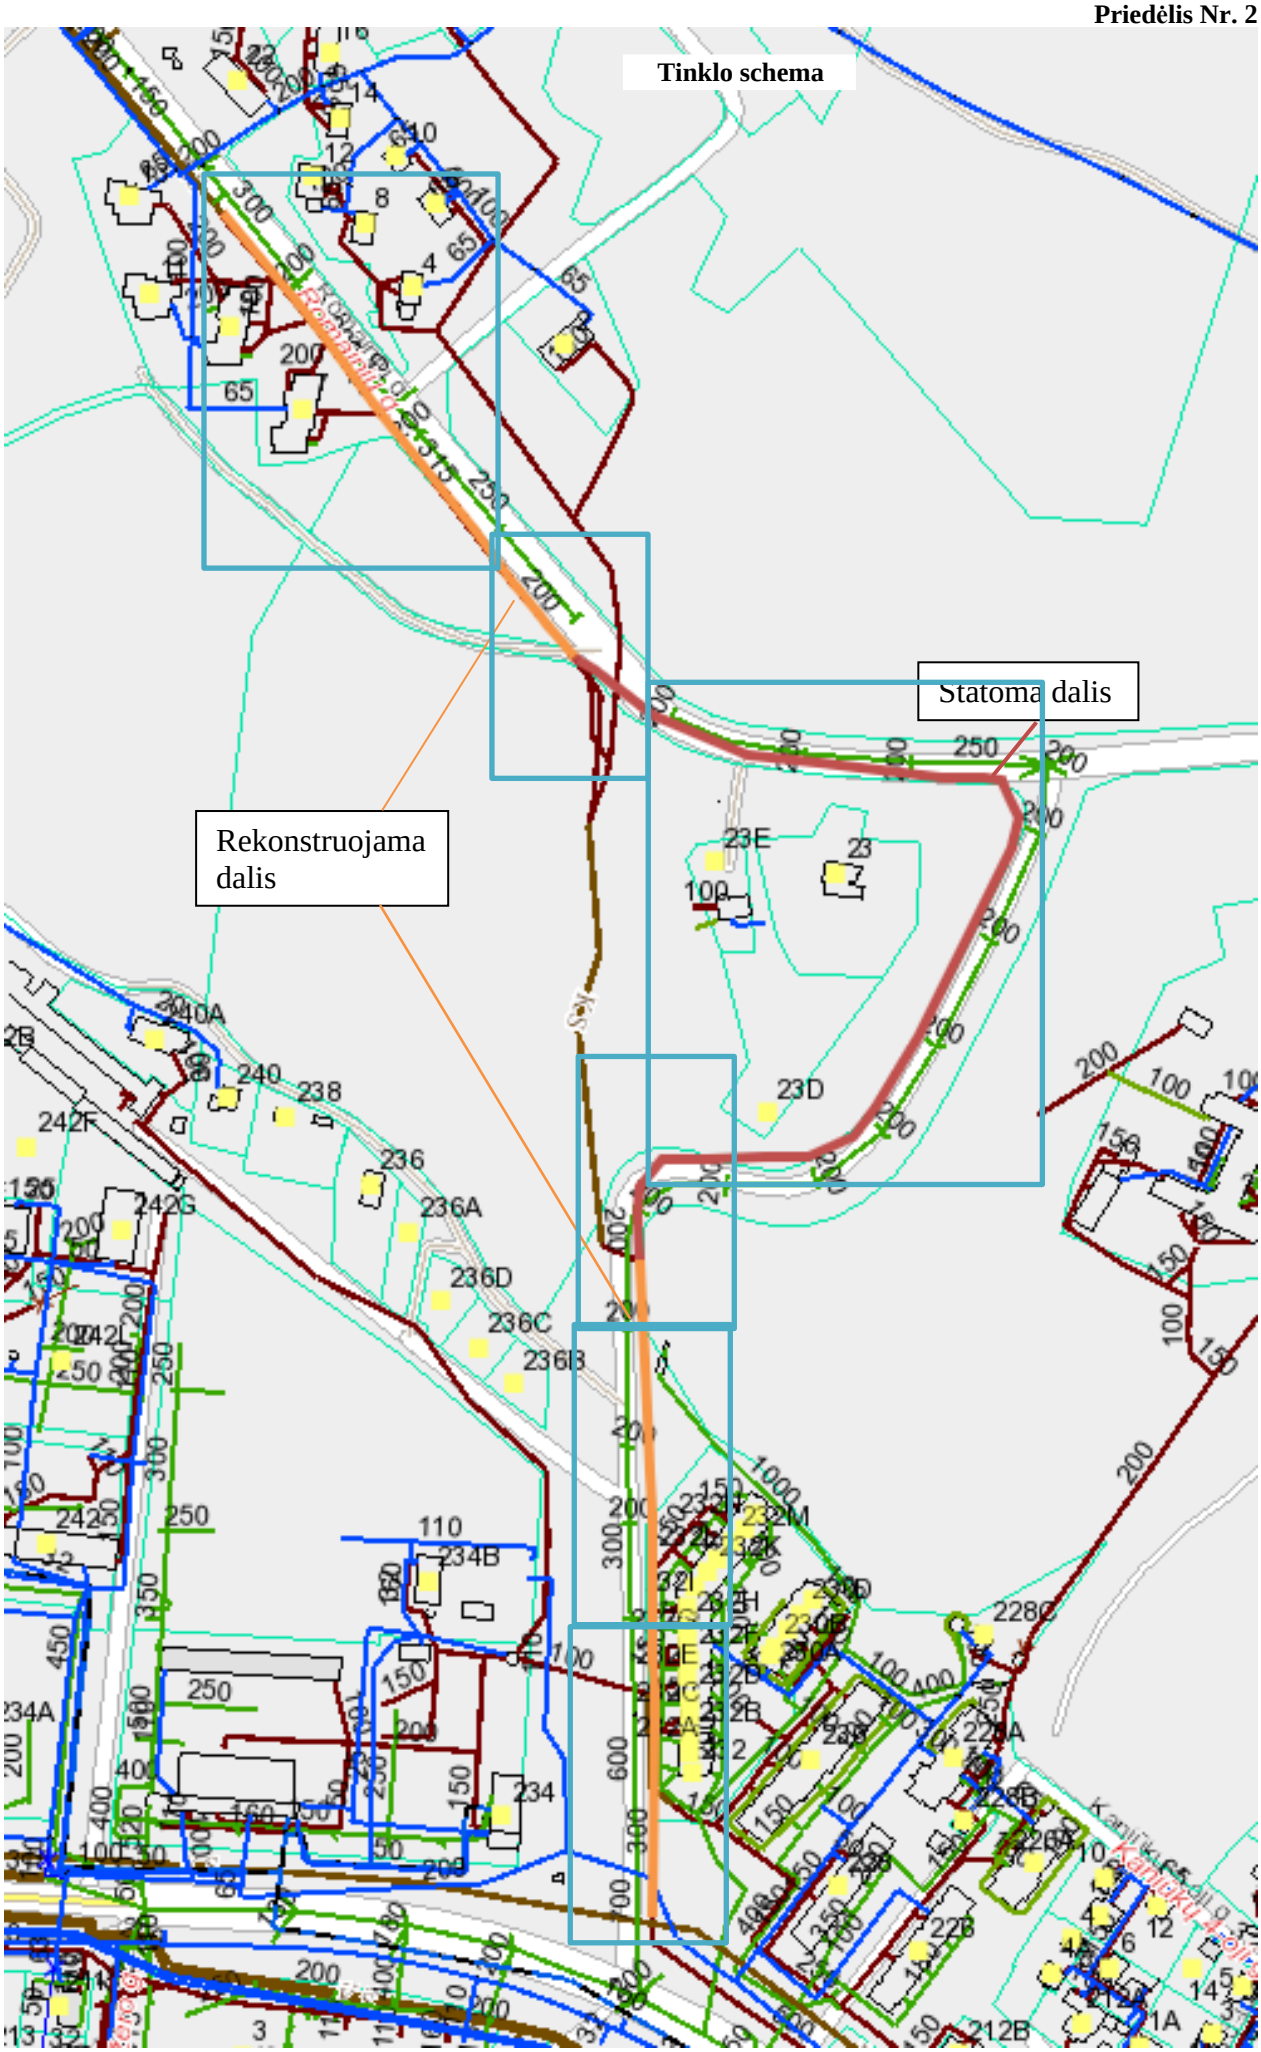

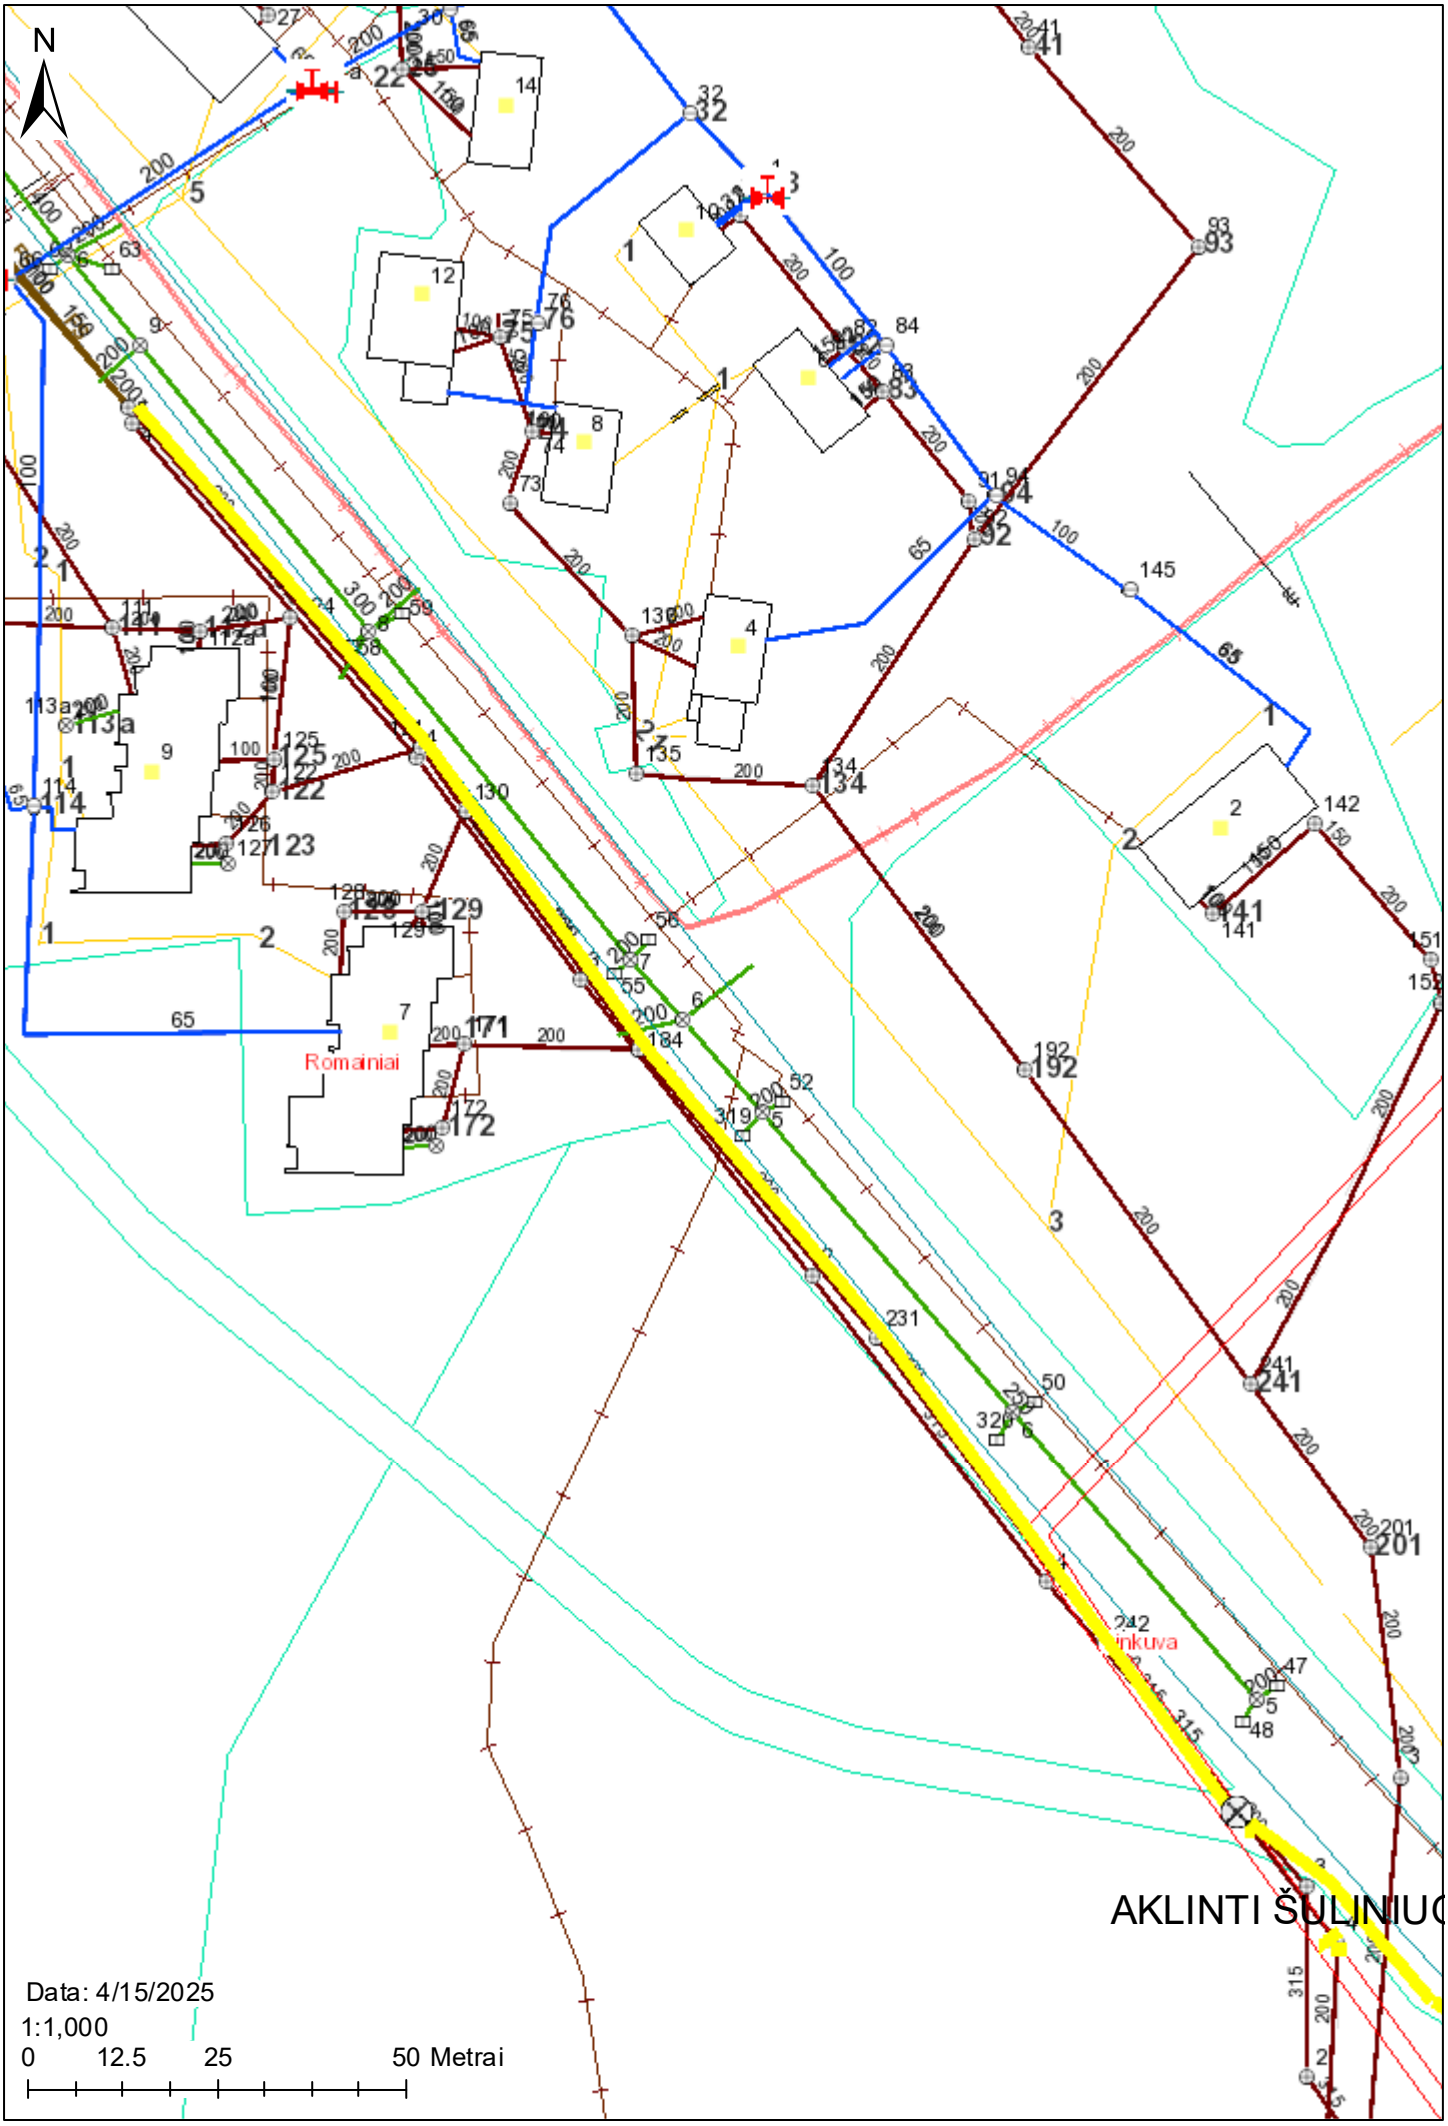
N
Romainiai
AKLINTI ŠULINIUO
Data: 4/15/2025
1:1,000
0 12.5 25 50 Metrai

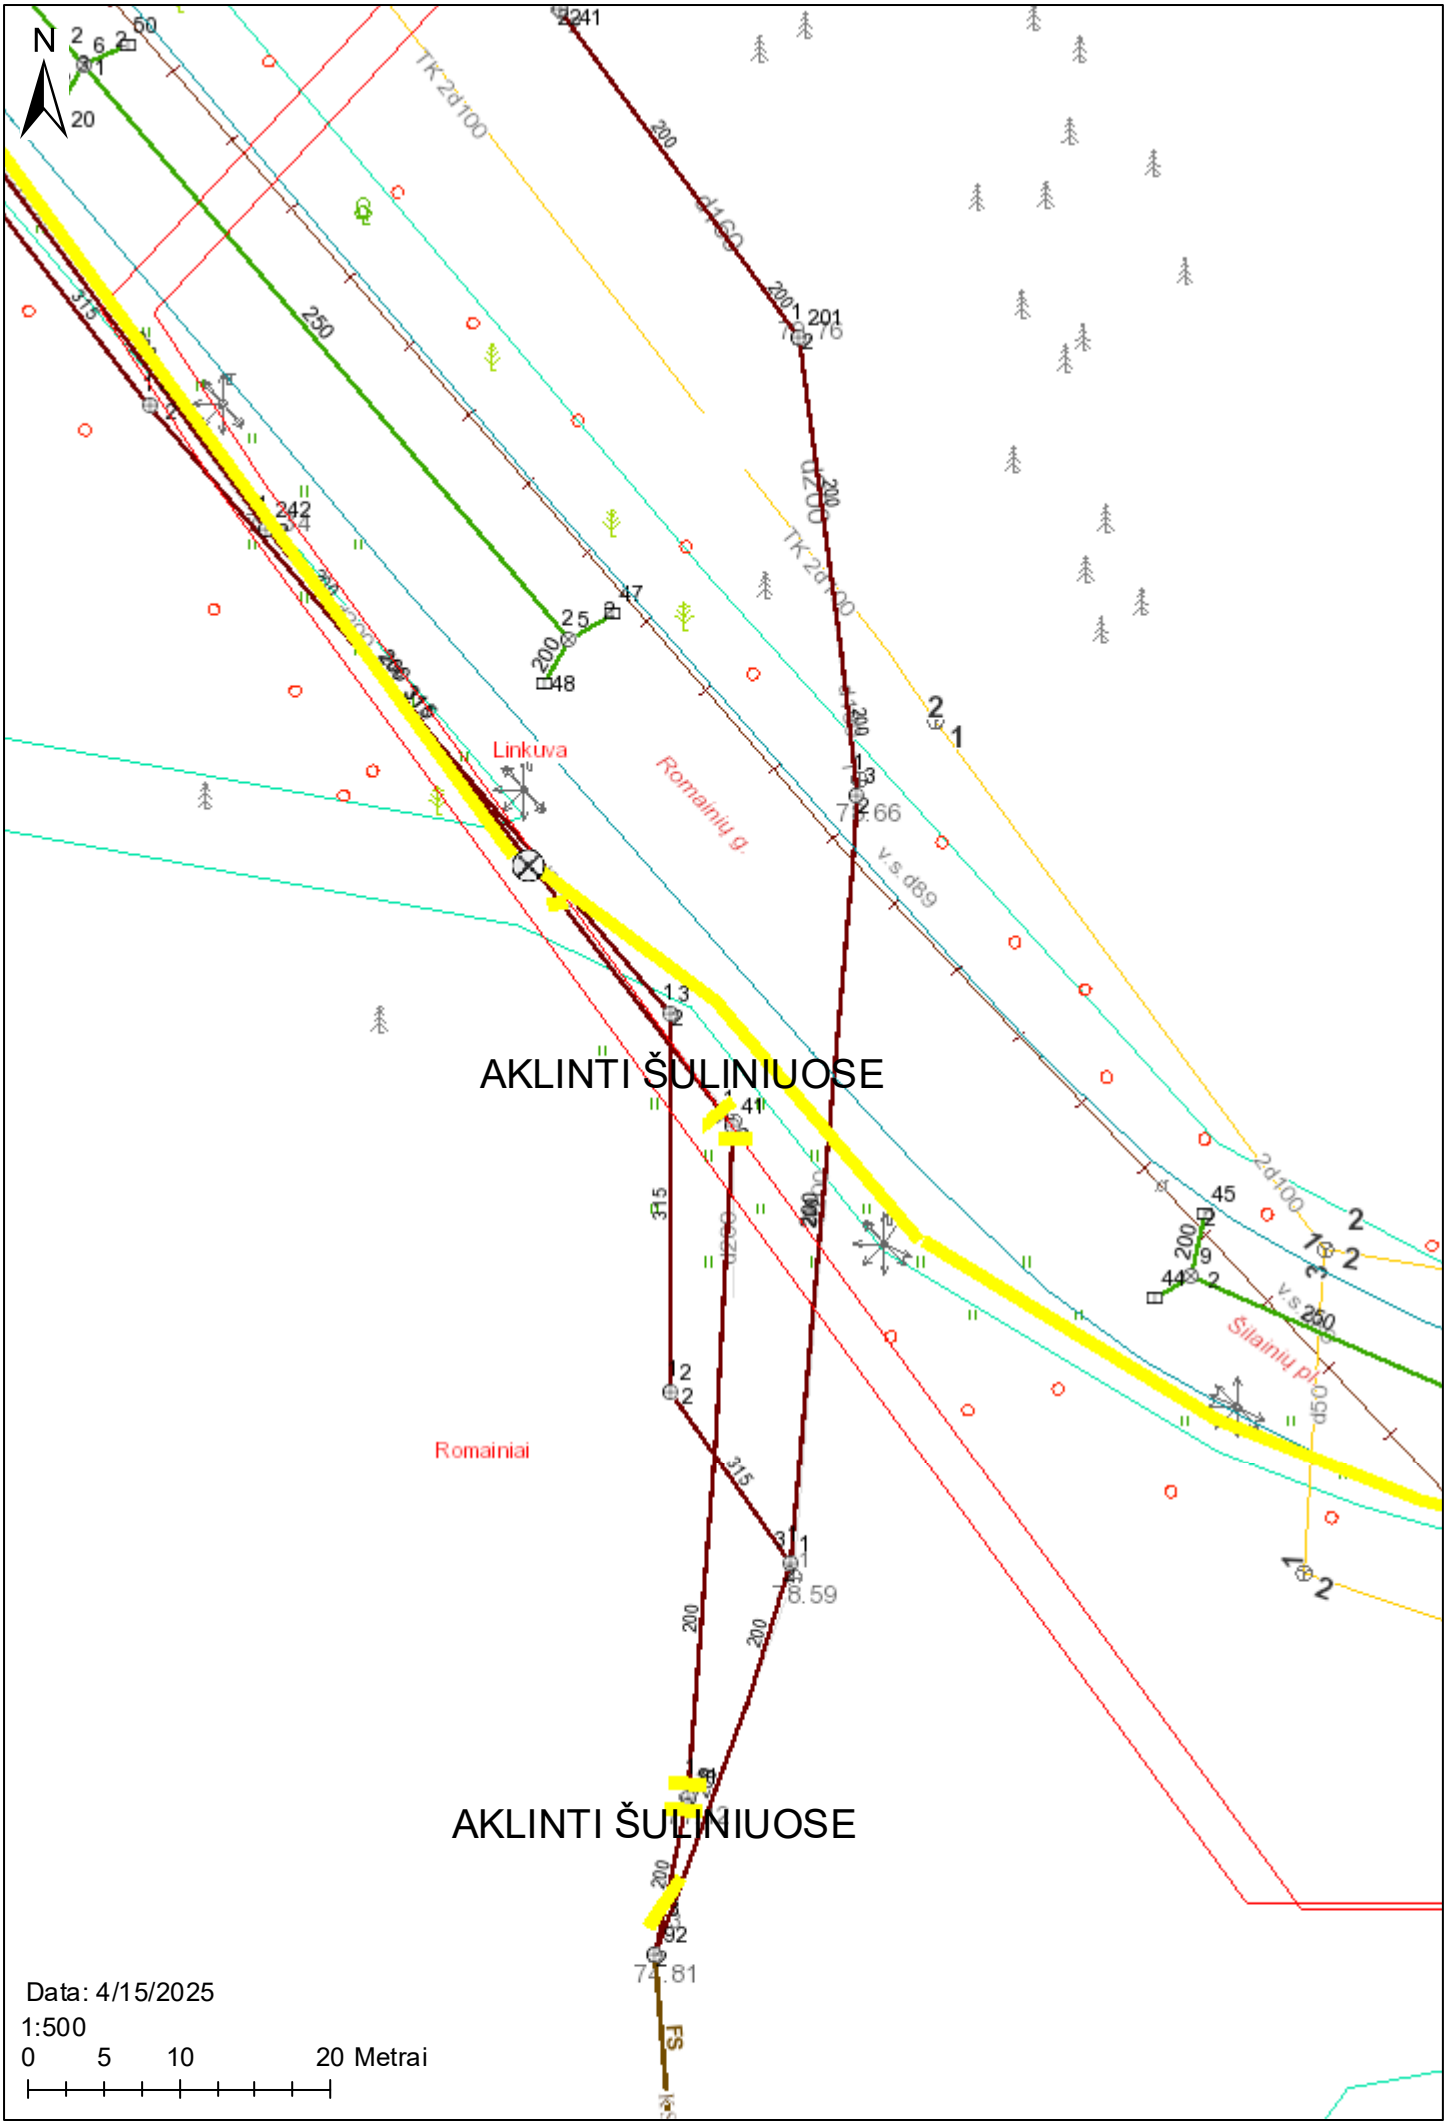
N
Linkuva
Romainiai
Romainių g.
Šilainių pl.
AKLINTI ŠULINIUOSE
AKLINTI ŠULINIUOSE
Data: 4/15/2025
1:500
0 5 10 20 Metrai

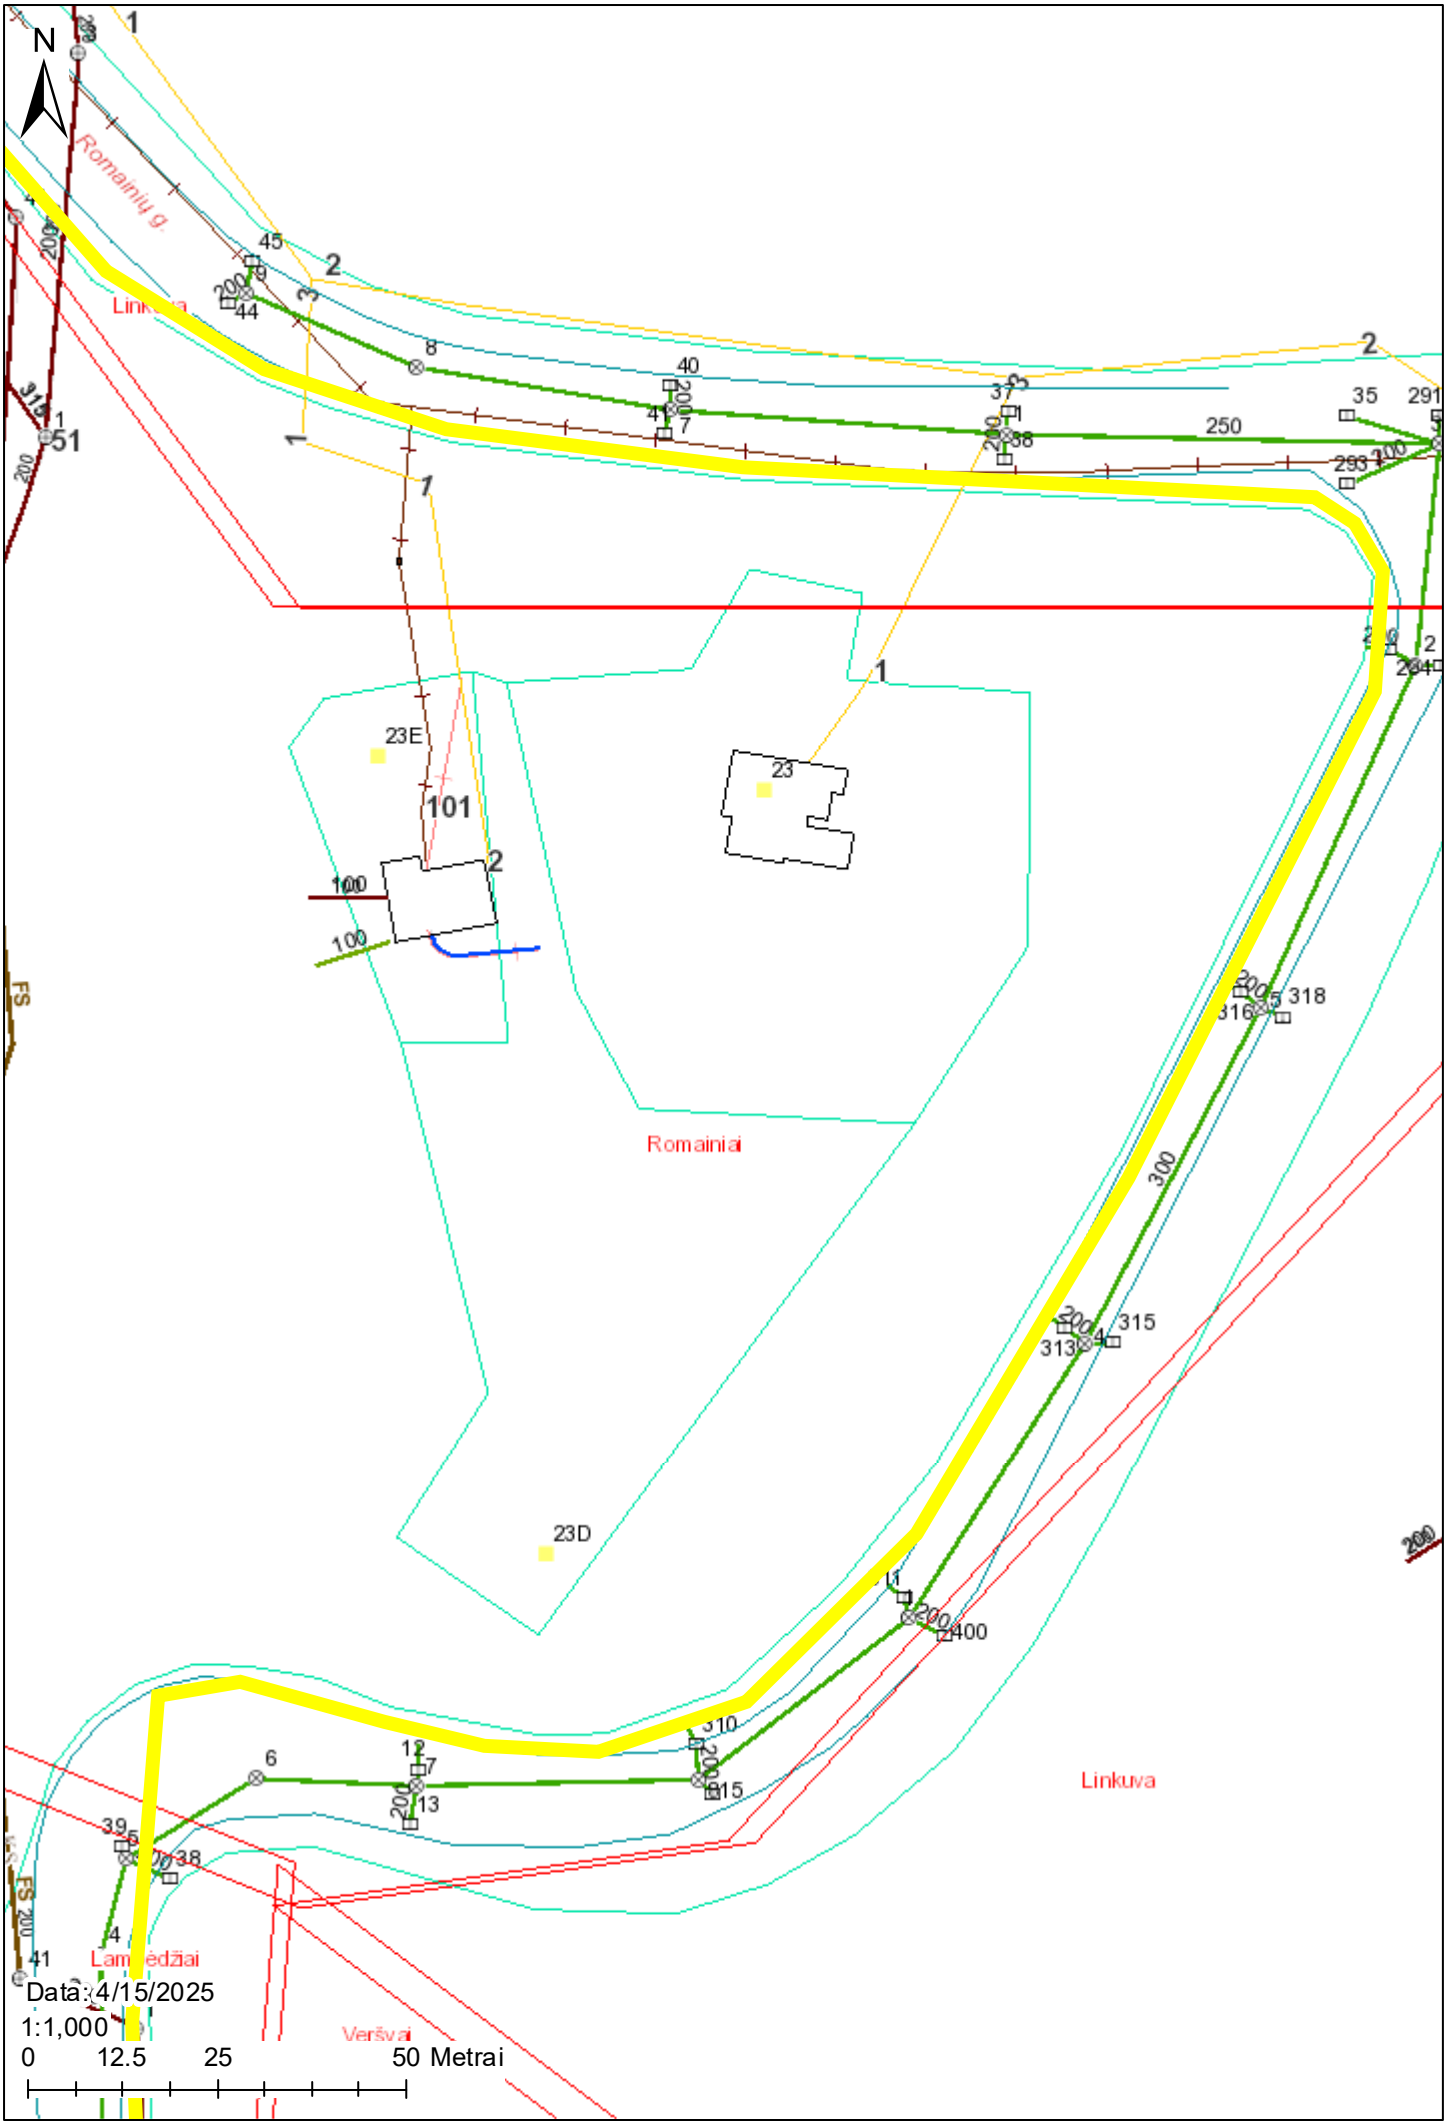
N
Romainių g.
Romainiai
Linkuva
Lamėdžiai
Veršvai
23E
23
23D
101
Data: 4/15/2025
1:1,000
0 12.5 25 50 Metrai

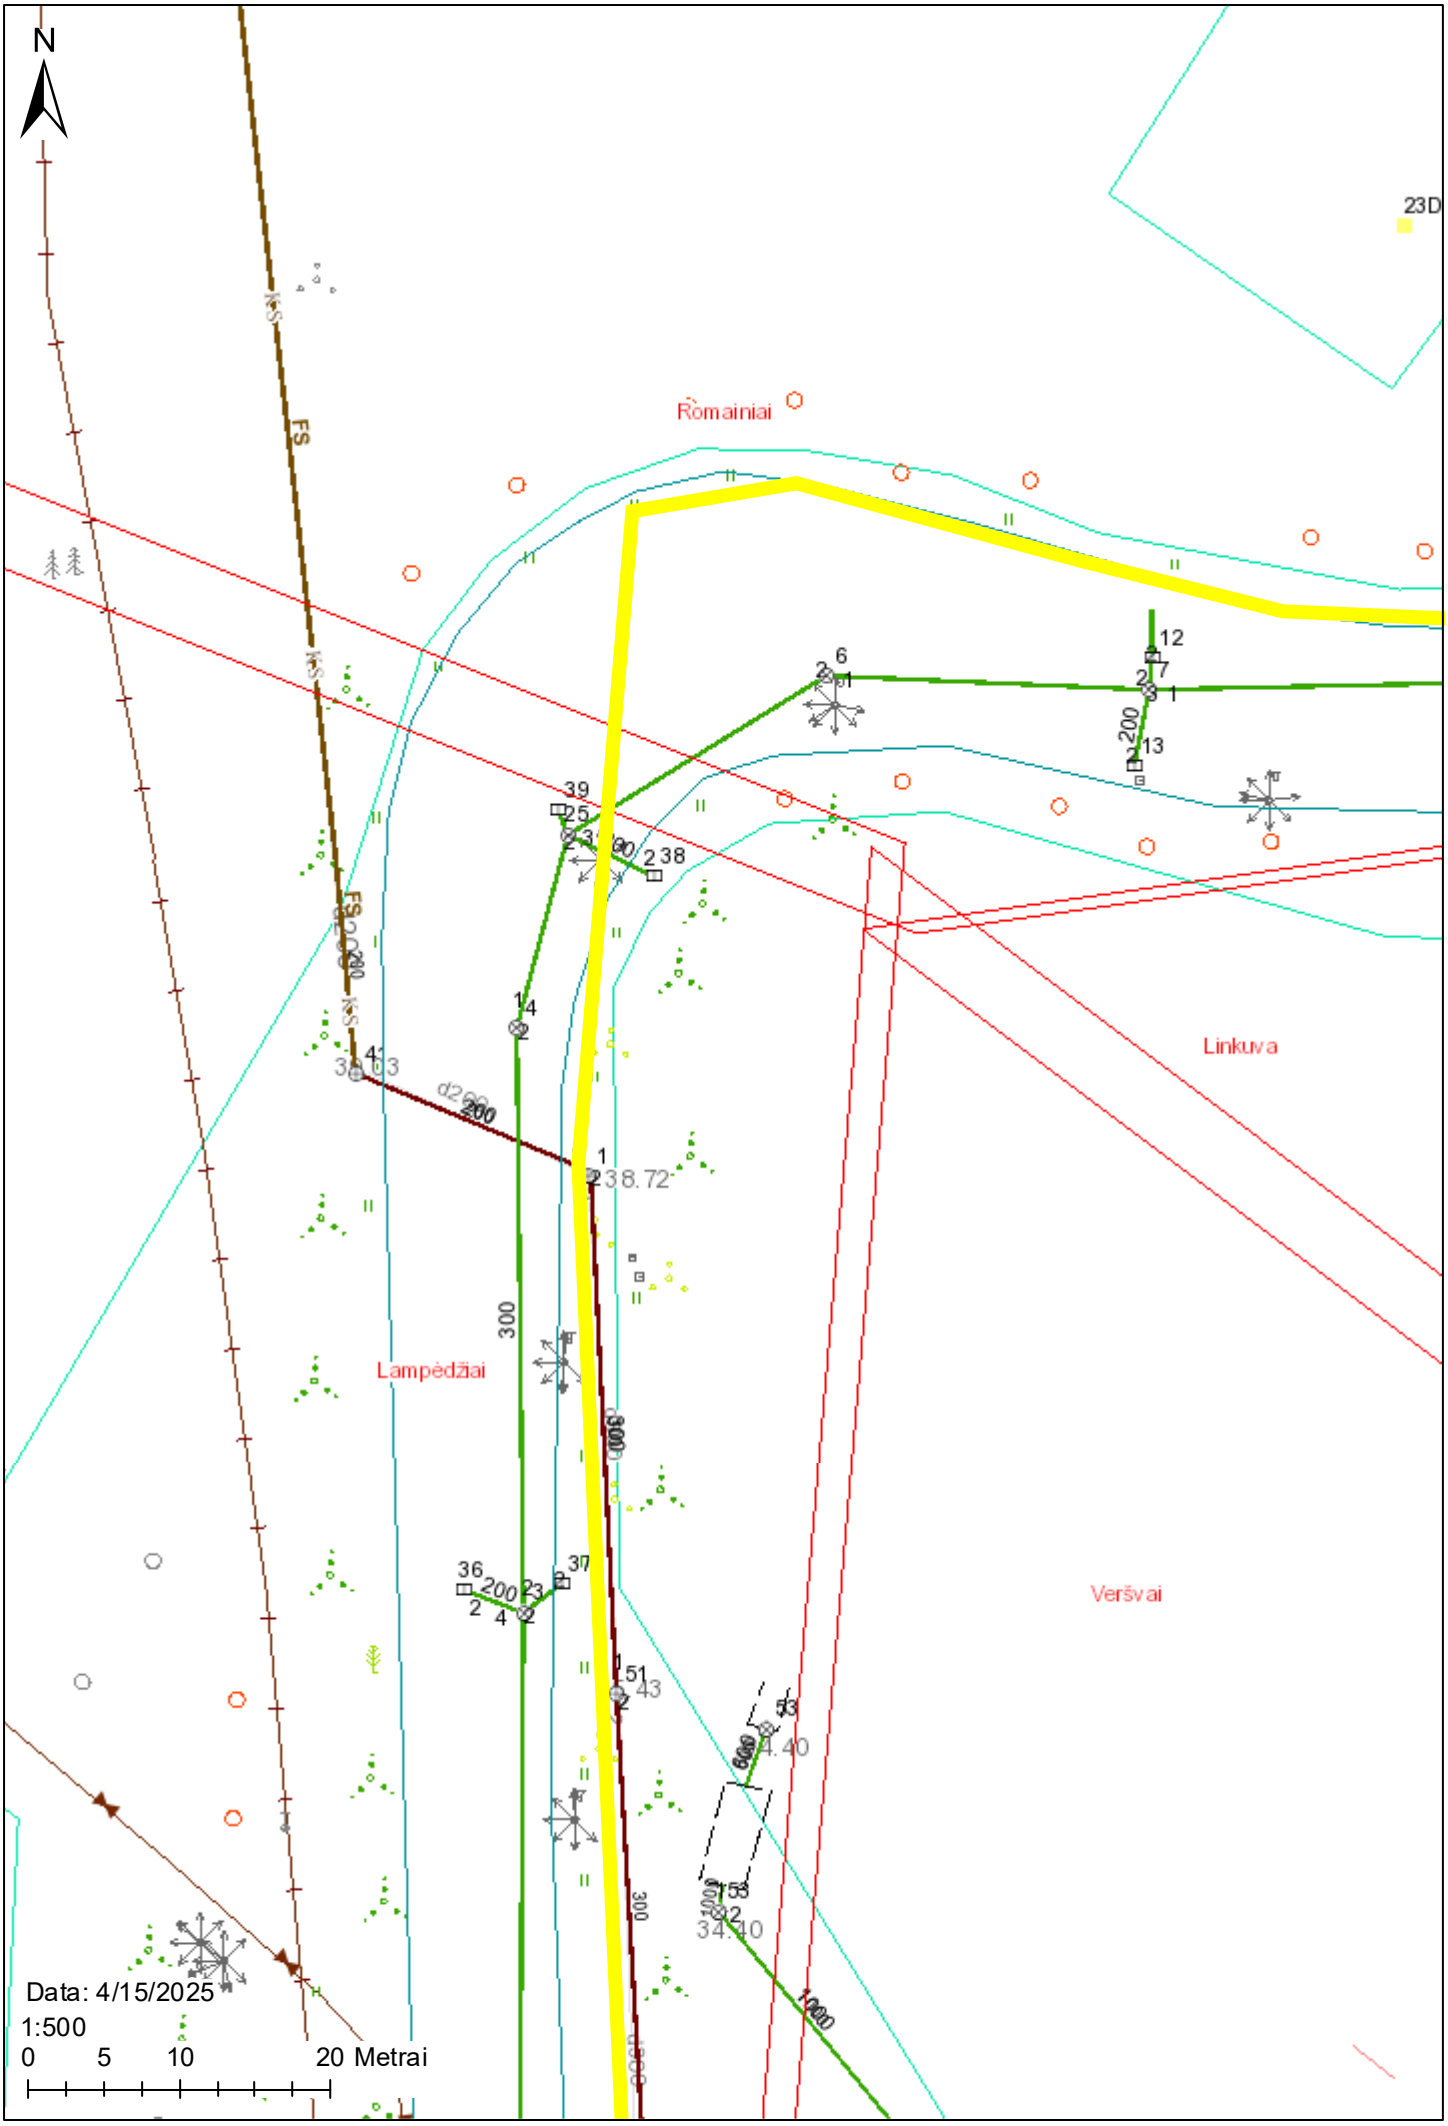
N
Romainiai
Linkuva
Lampėdžiai
Veršvai
23D
FS
Data: 4/15/2025
1:500
0 5 10 20 Metrai

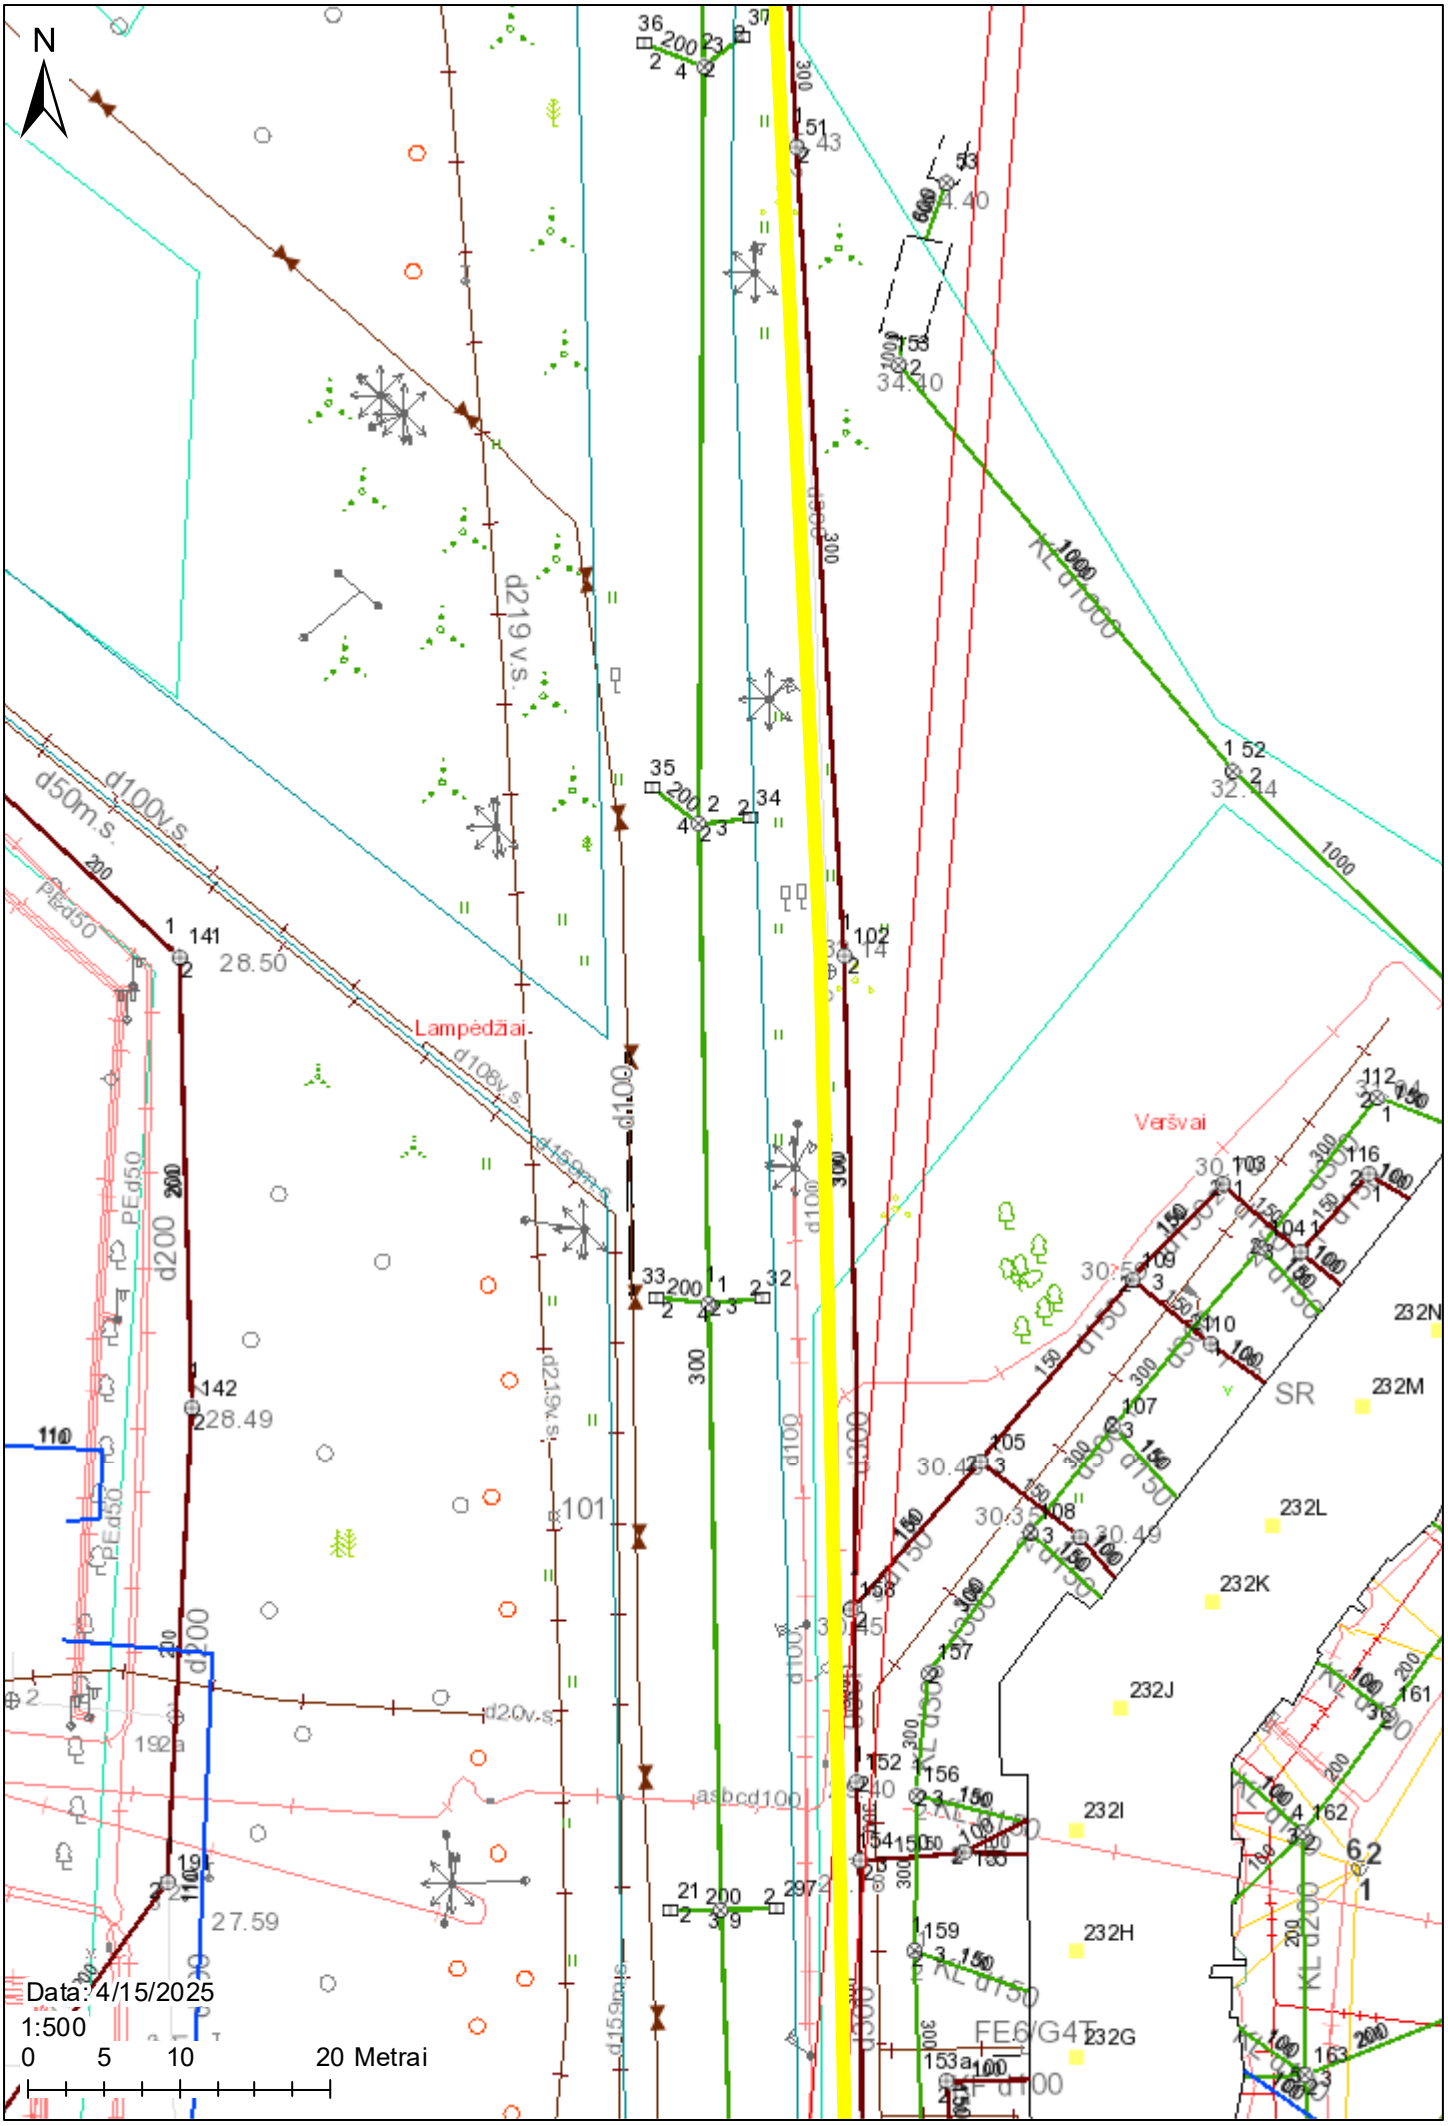
N
Lampėdžiai
Veršvai
d219 v.s.
d100v.s.
d50m.s.
d200
d100
d20v.s.
asbcd100
KL d1000
KL d150
KL d200
FE6/G4T
SR
232N
232M
232L
232K
232J
232I
232H
232G
Data: 4/15/2025
1:500
0 5 10 20 Metrai

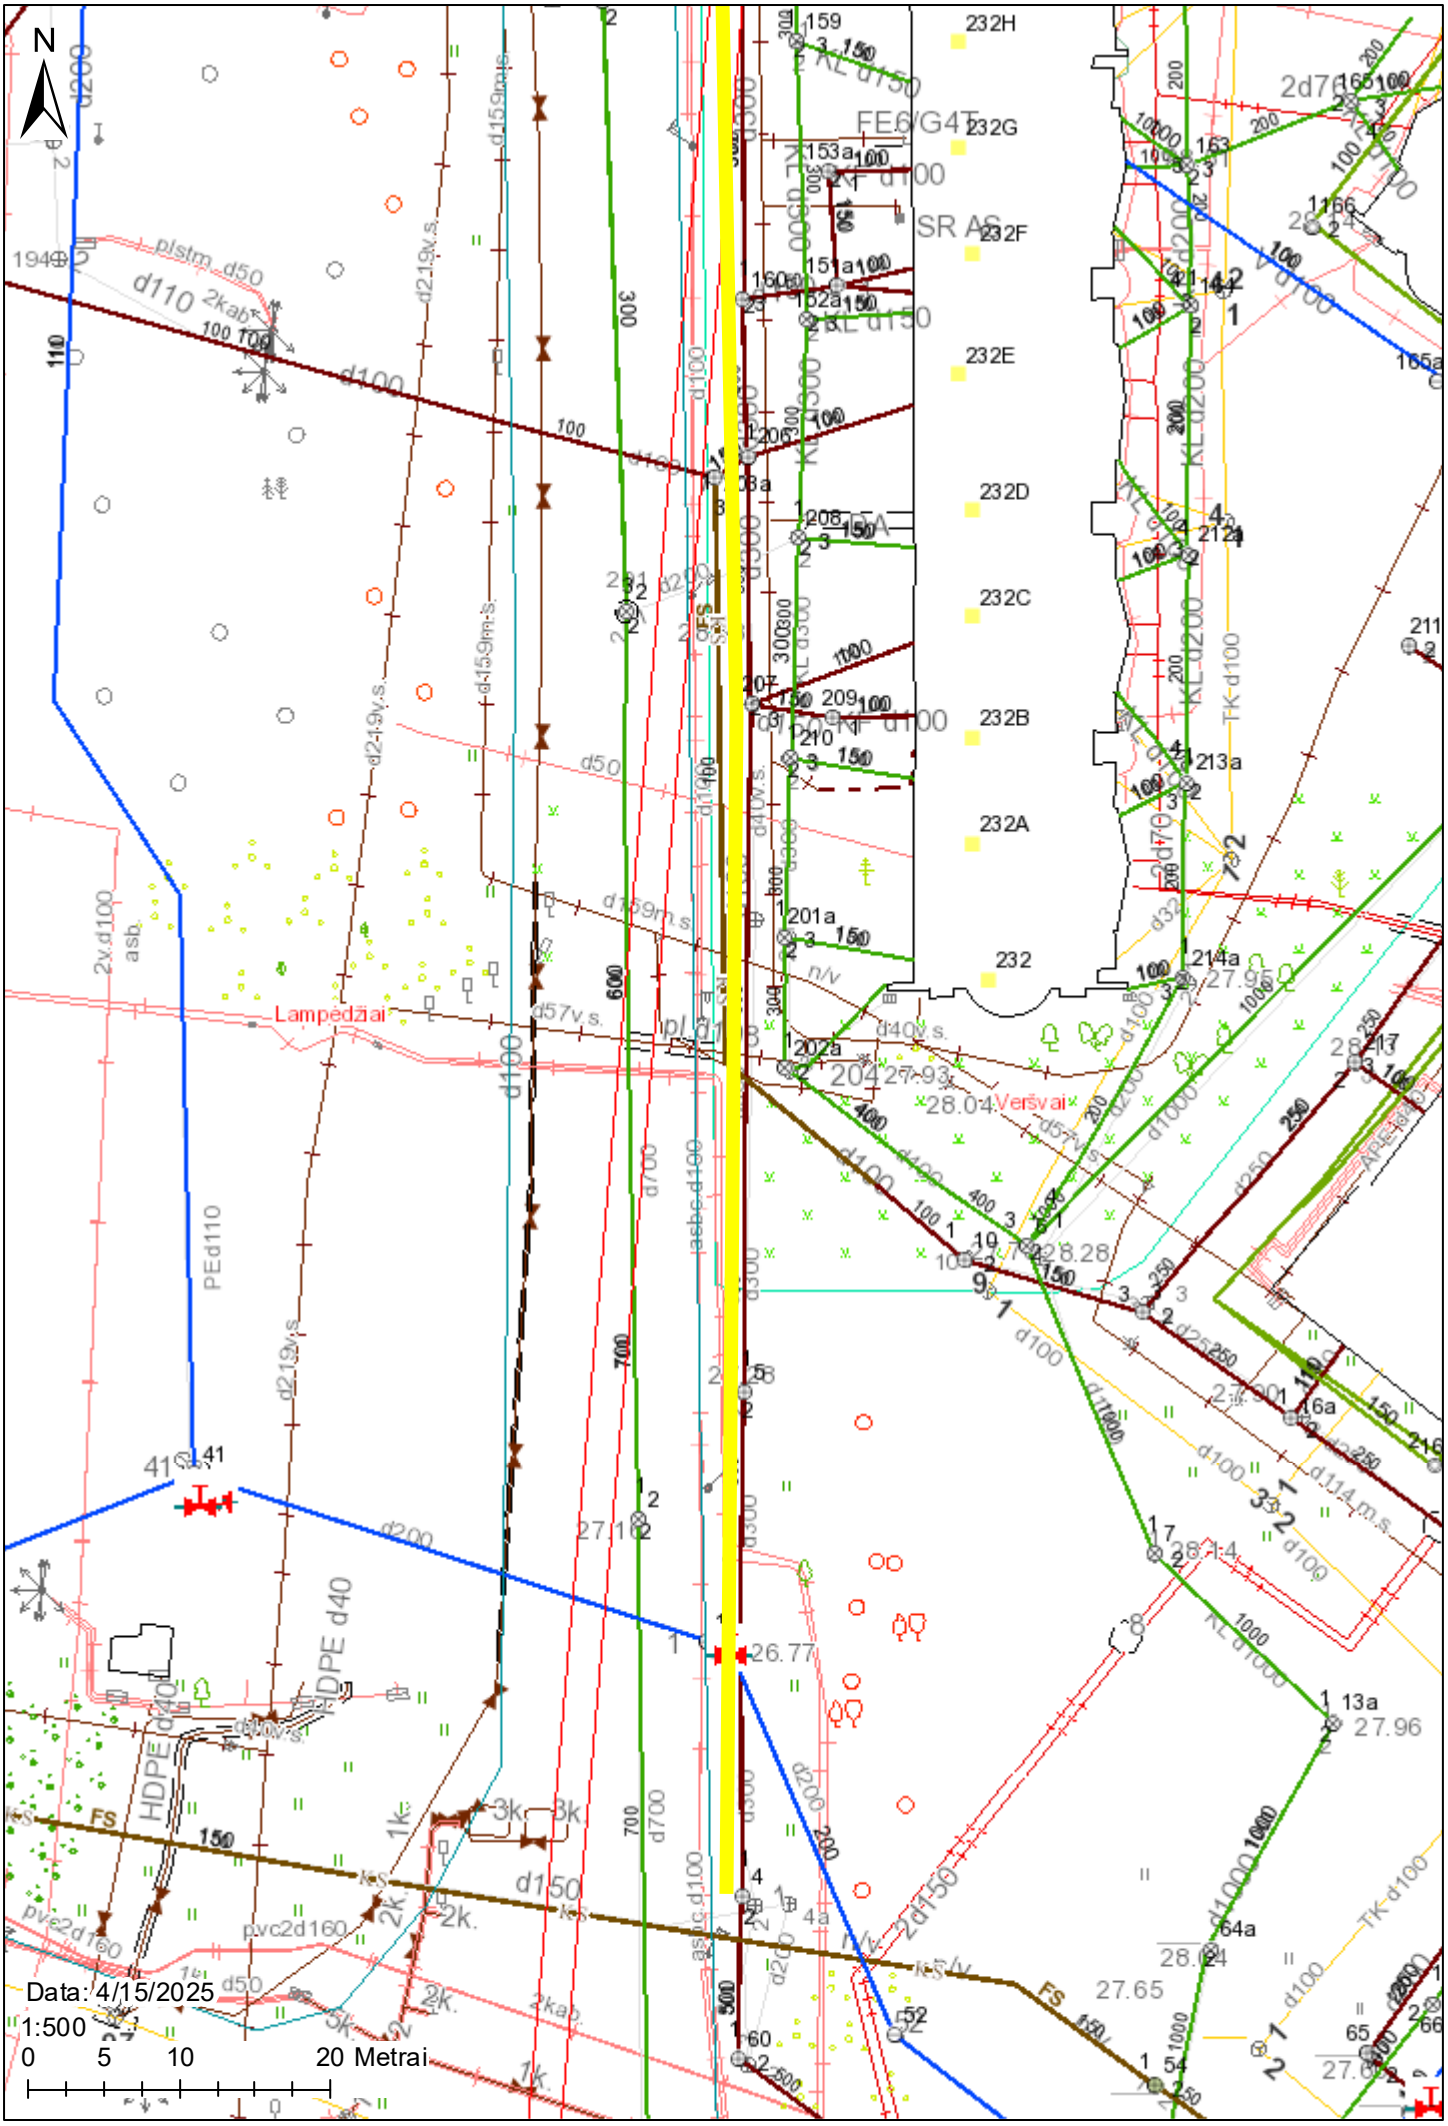
N
Lampėdžiai
Veršvai
232H
232G
232F
232E
232D
232C
232B
232A
232
FE6/G4T
SR AS
Data: 4/15/2025
1:500
0 5 10 20 Metrai