

Projekto Nr.

KP 22-0414

Projekto pavadinimas:

**KULTŪROS PASKIRTIES PASTATO – INFORMACINIO
CENTRO VYTAUTO G. 1, SKUODAS, KAPITALINIO
REMONTO IR INŽINERINIŲ STATINIŲ STATYBOS
PROJEKTAS**

**PRITARIMAI, SUTIKIMAI, DERINIMAI,
EKSPERTIZĖS**

Projekto Nr.

KP 22-0414


Projekto pavadinimas:

**KULTŪROS PASKIRTIES PASTATO – INFORMACINIO
CENTRO VYTAUTO G. 1, SKUODAS, KAPITALINIO
REMONTA IR INŽINERINIŲ STATINIŲ STATYBOS
PROJEKTAS**

TECHNINIS PROJEKTAS (KR TP)

**Projekto sprendinių pritarimai, sutikimai, derinimai, ekspertizės
TURINYS**

Eil.Nr	Pavadinimas	Lapų sk.	Lapo Nr. byloje	Lapo Nr. pdf faile
1	Turiny		117	2
2	Pritarimų, suderinimų, ekspertizų sąrašas	2	118-119	3-4
3	Projektiniai pasiūlymai, suderinti su Statytoju	12	120-131	5-16
4	Skuodo rajono savivaldybės administracijos raštas 2023-01-16 Nr. R2-138 Dėl pritarimo sprendiniams	5	132-136	17-21
5	Skuodo miesto seniūnijos derinimas	3	137-139	22-24
6	UAB „Skuodo vandenys“ derinimas	2	140-141	25-26
7	UAB „Skuodo šiluma“ derinimas	2	142-143	27-28
8	UAB „Santjana“ derinimas	1	144	29
9	AB „Suskystintos dujos“ derinimas	1	145	30
10	Gretimo sklypo savininkų sutikimas	1	146	31
11	Nacionalinės žemės tarnybos Sutikimas statyti laikinuosius ir nesudėtinguosius statinius valstybinėje žemėje, kurioje nesuformuoti žemės sklypai 2023-01-16 Nr.15ST-2-(14.15.5E.)	10	147-156	32-41
12	Nekilnojamojo kultūros paveldo statinio tvarkomųjų statybos darbų projekto ar tvarkomųjų paveldosaugos darbų projekto paveldosaugos (specialiosios) ekspertizės Aktas 2023-01-17 Nr. 23-01	2	157-158	42-43
	Viso byloje:		43 lapų	

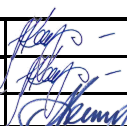0	2023-01	Statybos leidimui , konkursui, statybai				
LAIDA	IŠLEIDIMO DATA	LAIDOS STATUSAS IR IŠLEIDIMO PRIEŽASTIS				
KVAL. PATV. DOK. NR.	UAB „KLAIPĖDOS PROJEKTAS“ Kepėjų gt. 11A, Klaipėda			KULTŪROS PASKIRTIES PASTATO – INFORMACINIO CENTRO, VYTAUTO G. 1, SKUODAS KAPITALINIO REMONTO IR INŽINERINIŲ STATINIŲ STATYBOS PROJEKTAS		
1572,0555	PV, NKVA spec.	A.Kinderienė		Projekto sprendinių pritarimai, sutikimai, derinimai, ekspertizės Dokumentų sąrašas	LAIDA	
1572,0555	PDV	A.Kinderienė			0	
A483	Architektė	L.Nemeikšytė				
LT	Užsakovas : Skuodo rajono savivaldybė			KP 22-0414 KR TP	LAPAS	LAPŲ
					1	1

Projekto Nr.

KP 22-0414

Projekto pavadinimas:

**KULTŪROS PASKIRTIES PASTATO – INFORMACINIO
CENTRO VYTAUTO G. 1, SKUODAS, KAPITALINIO
REMONTO IR INŽINERINIŲ STATINIŲ STATYBOS
PROJEKTAS**

TECHNINIS PROJEKTAS (TP)

PRITARIMŲ , SUTIKIMŲ, SUDERINIMŲ, EKSPERTIZIŲ SĄRAŠAS

Organizacijos pavadinimas, Projektą derinantis asmuo	Pritarimų / suderinimų atžyma / rašto Nr. / data ir pastabos	Su derinimu susijusios projekto dalys ar brėžiniai
Skuodo rajono savivaldybės administracijos direktorius Žydrūnas Ramanavičius	2022-09-12 Projektinių pasiūlymų esminiams sprendiniams pritarta be pastabų, pasirašant ant Projektinių pasiūlymų brėžinių .	KP 22-0414 Projektiniai pasiūlymai Brėžiniai: KP 22-0414 PP SP.B-2 KP 22-0414 PP SA-2
Skuodo rajono savivaldybės administracijos direktorius Rokas Rozga	Skuodo rajono savivaldybės administracijos raštas 2023-01-16 Nr. R2-138 Dėl pritarimo sprendiniams Projekto sprendiniams ir projekto sudėčiai pritariama.	KP 22-0414 Techninis projektas visa apimtimi
Skuodo miesto seniūnija Seniūnė Ieva Gembutienė	2022-11-04 Sprendiniams pritarta be pastabų, pasirašant ant Sklypo plano dangų brėžinio ir Suvestinio tinklų plano	KP 22-0414 Bendroji dalis Brėžiniai: KP 22-0414 KR TP SP.B-2 KP 22-0414 KR TP SP.B-3
UAB „Skuodo vandenys“ Direktorius Hubertas Valbasas	SUDERINTA 2022-10-24	KP 22-0414 VN dalis Brėžiniai: 2213-XX-TP-VN.B-01 2213-XX-TP-VN.B-02
UAB „Skuodo šiluma“ Vyr. inžinierius Kostas Sodis	Suderinta 2022-11-03	KP 22-0414 Bendroji dalis Brėžinys: KP 22-0414 KR TP Suvestinis tinklų planas
Skuodo gatvių apšvietimo tinklus eksploatuojanti bendrovė UAB „SANTJANA“ Darbų vykdytojas Egidijus Skvireckas	Suderinta. 2023-03-23. Parašas	KP 22-0414 Bendroji dalis Brėžinys: KP 22-0414 KR TP SP.B-4

	Dokumento ir laidos Nr. KP22-0414 - KR TP - BD	Lapas PDS - 1	Lapų 1
--	---	------------------	-----------

Organizacijos pavadinimas, Projektą derinantis asmuo	Pritarimų / suderinimų atžyma / rašto Nr. / data ir pastabos	Su derinimu susijusios projekto dalys ar brėžiniai
AB „Suskystintos dujos“ Generalinis direktorius Valdas Budukevičius	Suderinta. 2023-03-24. Parašas	KP 22-0414 Bendroji dalis Brėžinys: KP 22-0414 KR TP SP.B-4
Gretimo sklypo Dariaus ir Girėno g.5 savininkai	Sutinku. Inga Kareivienė. Parašas Sutinku. Gintaras Kareiva. Parašas	KP 22-0414 Bendroji dalis Brėžinys: KP 22-0414 KR TP SP.B-5 (Suvestinis tinklų planas su apsaugos zonomis)
NŽT prie AM Skuodo skyrius. Vedėjas Laimutis Luožys	Sutikimas statyti laikinuosius ir nesudėtinguosius statinius valstybinėje žemėje, kurioje nesuformuoti žemės sklypai Nr. 15ST-2-(14.15.5E.), 2023-01-16	KP 22-0414 Bendroji dalis Brėžiniai: KP 22-0414 KR TP SP.B-1 KP 22-0414 KR TP SP.B-4
NKP apsaugos specialistė, ekspertė V.Paulionienė atestatas Nr. 0663, išduotas 2020-10-08	Nekilnojamojo kultūros paveldo statinio tvarkomųjų statybos darbų projekto ar tvarkomųjų paveldosaugos darbų projekto paveldosaugos (specialiosios) ekspertizės Aktas 2023-01-17 Nr. 23-01	KP 22-0414 Techninis projektas visa apimtimi

Projekto Nr. **KP 22-0414**

Projektuotojas **UAB "KLAIPĖDOS PROJEKTAS"**

Statytojas **SKUODO RAJONO SAVIVALDYBĖ**

Projekto pavadinimas **KULTŪROS PASKIRTIES PASTATO – INFORMACINIO CENTRO , VYTAUTO G. 1, SKUODAS, KAPITALINIO REMONTO IR INŽINERINIŲ STATINIŲ STATYBOS PROJEKTAS.**

Statiniai : **Pastatas** – Parodų salė, unikalus Nr. 7591-9000-2014
Paskirtis – kultūros.
Kategorija - ypatingas statinys,
Saugomas kultūros paveldo objektas: **Skuodo evangelikų liuteronų bažnyčia** , NKV registro u. kodas 1596



Inžineriniai nesudėtingieji statiniai:

1. Pėsčiųjų takai;
2. Automobilių statymo aikštelė;
3. Įvažiavimas.

Inžineriniai tinklai:

Vandentiekio ir nuotekų šalinimo tinklai;
Šilumos tinklai
Teritorijos apšvietimo tinklai.

Etapas : **PROJEKTINIAI PASIŪLYMAI**

UAB "Klaipėdos projektas"
Direktorė A. Kinderienė

PV, NKVA specialistė A. Kinderienė
Kvalif. atestatas Nr. A1572
NKVA specialisto atest. Nr. 0555

2022 m. Klaipėda

KOPIJA TIKRA:

PV A.Kinderienė

Projekto Nr.

KP 22-0414

Tvarkybos darbų projekto
pavadinimas:KULTŪROS PASKIRTIES PASTATO – INFORMACINIO
CENTRO VYTAUTO G. 1, SKUODAS KAPITALINIO
REMONTA IR KITOS PASKIRTIES INŽINERINIŲ
STATINIŲ STATYBOS PROJEKTAS

PROJEKTINIŲ PASIŪLYMŲ AIŠKINAMASIS RAŠTAS

1. BENDRIEJI DUOMENYS

- Statytojas - Skuodo rajono savivaldybė**
 Vilniaus g. 13, LT-98112 Skuodas
 tel. +370 440 73932
 el. paštas savivaldybe@skuodas.lt
- Projektuotojas - UAB "Klaipėdos projektas",** Kepėjų g. 11A, LT-91243 Klaipėda, įm. k. 141805727. Tel. +370 672 16150. Projekto vadovė – Asta Kinderienė, kvalif. atestato Nr. A1572, Nekilnojamojo kultūros paveldo apsaugos specialisto atestatas Nr. 0555, galioja iki 2025-02-18.
- VĮ Registrų centras centrinio duomenų banko duomenys apie statinį:**
 VĮ Registrų centras duomenimis, pastatas registruotas kaip Parodų salė, unikalus Nr. 7591-9000-2014, naudojimo paskirtis – kultūros. Nuosavybės teisė – Skuodo rajono savivaldybė, a.k. 111104649, turto patikėjimo teisė – Skuodo rajono kultūros skyrius.
- VĮ Registrų centras centrinio duomenų banko duomenys apie žemės sklypą,** kuriame yra pastatas - sklypas neregistruotas. Šio projekto rengimo metu sklypo formavimo projektas yra rengiamas.
- Statinių kategorija:** remontuojamas - pastatas ypatingasis statinys, pastatas įrašytas į nekilnojamųjų kultūros vertybių registrą. Inžinerinių statinių kategorija – nesudėtingi statiniai.
- Nekilnojamųjų kultūros vertybių registro duomenys :**
 - KVR unikalus objekto kodas **1596**,
 - pilnas pavadinimas : **Skuodo evangelikų liuteronų bažnyčia**,
 - adresas : Skuodo rajono sav., Skuodo miesto sen., Skuodo m., Vytauto g.1.
 - įregistravimo data : 2004-12-31 .

KVAL. PATV. DOK. NR.	UAB „KLAIPĖDOS PROJEKTAS“ Kepėjų gt. 11A, Klaipėda			KULTŪROS PASKIRTIES PASTATO – INFORMACINIO CENTRO VYTAUTO G. 1, SKUODAS KAPITALINIO REMONTA IR KITOS PASKIRTIES INŽINERINIŲ STATINIŲ STATYBOS PROJEKTAS		
1907, 0544	PV, NKVA	A.Kinderienė		PROJEKTINIŲ PASIŪLYMŲ AIŠKINAMASIS RAŠTAS		LAIDA
A1572, 0555	PDV	A.Kinderienė				0
A 483	Architektė	L.Nemeikšytė				
LT	Statytojas:			KP 22-0414 PP AR	LAPAS	LAPŲ
	SKUODO RAJONO SAVIVALDYBĖ				1	6

- statusas : valstybės saugomas,
- objekto reikšmingumo lygmuo: regioninis;
- rūšis : nekilnojamas;
- vertybė pagal sandarą : pavienis objektas;
- stilius - romantizmas;
- vertingųjų savybių pobūdis: Archeologinis (lemiantis reikšmingumą); Architektūrinis (lemiantis reikšmingumą, retas); Istorinis (lemiantis reikšmingumą, svarbus); Kraštovaizdžio; Sakralinis (lemiantis reikšmingumą, svarbus).
- Vertingosios savybės :

1. **tūrinė erdvinė kompozicija, tūris** - stačiakampio plano, su trisiene apside R pusėje, aštuoniakampio plano trijų tarpsniu bokštu V pusėje, pastogė ; stogo forma - centrinio tūrio - dvišlaitė, apsidės - trišlaitė, bokšto - aštuoniašlaitė, laužyta ; kiti stogo elementai - bokšto stogo smailė su rutuliu viršūnėje, į jį įtvirtinto kalto metalo kryžiaus tipas;
2. **aukštų išplanavimas, kapitalinės sienos** - vienanavė bažnyčia su trisiene presbiterija ir priebažnyčiu, jo P dalyje įrengta bokšto laiptinė, iš kurios patenkama į balkoną navos V dalyje ; sienų angos, nišos - stačiakampė praėjimo, jungiančio priebažnyčio ir navos patalpas; arkinės įėjimo į balkoną ir pagrindinio tūrio pastogė iš bokšto laiptinės angos ;
3. **fasadų architektūrinis sprendimas** - fasadų architektūrinio sprendimo visuma ;
4. **konstrukcijos** - lauko akmenų mūro pamatas su tinkuoto plytų mūro cokoliu; medinių sijinių bokšto ir centrinio tūrio perdangų tipas ; medinės gegninės - statramstinės centrinio tūrio stogo, medinės gegninės bokšto stogo konstrukcijų tipas; funkcinė įranga - bokšto sraigtinių medinių vidaus laiptų ir jų medinių turėklų tipas ; stalių ir kiti gaminiai - medinių langų konstrukcijų, jų skaidymo tipas ; V fasado medinių dvivėrių durų su viršlangiu tipas;
5. **patalpų architektūrinės detalės** - P, Š sienų stačiakampiai dviejų tarpsnių piliastrai; profiliuotas lubų karnizas ; bokšto laiptinės tinkuoto plytų mūro konstrukciniai elementai ; lubų, sienų, kolonų apdaila - sienų lygus tinkas, jo tipas ; sienų polichrominio dekorą fragmentai .
6. **žemės ir jos paviršiaus elementai** - lygus reljefas .
7. **Artimiausios supančios aplinkos kultūrinio kraštovaizdžio autentiškumas** - patenka į Skuodo (u.k. 17108) teritoriją, Š ribojasi su Antrojo pasaulinio karo Sovietų Sąjungos karių palaidojimo vieta (u.k. 11159).

• **Istoriniai duomenys:**

Pirmoji evangelikų liuteronų bažnyčia Skuode, tikėtina, pastatyta apie 1572 m., miestui gavus savivaldos teises. XVI a. II p. į miestą atsikėlė vokiečių amatininkai, kurių dauguma buvo liuteronai. Jų prašymas leisti mieste pasistatyti maldos namus minimas miesto steigimo privilegijoje. Miesto įkūrėjas grafas Jonas Chodkevičius (apie 1537-1579 m.) šį prašymą patenkino ir dovanojo žemės sklypą prie miesto aikštės maldos namų statybai. J. Chodkevičiaus anūkei Onai Scholastikai Chodkevičiūtei (1604-1625 m.) ištekėjus už Jono Stanislovo Sapiegos (apie 1585-1635 m.), Skuodas atiteko Sapiegoms. 1710 m. gaisras nuniokojo miestą, bažnyčia sudegė. 1714 m. Jonas Kazimieras Sapiega (apie 1642-1720 m.) suteikė teisę liuteronams statyti naują bažnyčia buvusios sklype. Pastaroji 1769 m. vėl sudegė. Žinoma, jog 1821 m. Jonas Kazimieras Sapiega fundavo dabartinės - mūrinės bažnyčios statybą. I-ojo pasaulinio karo metu bažnyčia apdegė ir 1924 m. parapijiečių lėšomis buvo atstatyta. II pasaulinio karo metu pastatas

KOPIJA TIKRA:

PV A.Kinderienė



Dokumento Nr.	Laida	Lapas	Lapų
KP 22-0414 PP AR	0	2	6

vėl nukentėjo. Po karo bažnyčia stovėjo nenaudojama. 1972 m. ji restauruota ir pritaikyta kraštotyros muziejaus parodų salei.

- **Anksčiau atlikti projektavimo darbų etapai.** 2022 m. UAB „Klaipėdos projektas“ parengė Skuodo evangelikų liuteronų bažnyčios (KVR u. k. 1596) Skuodo r. sav., Skuodo m. sen., Skuodo m., Vytauto g. 1 tyrimų, tvarkybos darbų - remonto, avarijos grėsmės pašalinimo (apsaugos techninių priemonių įrengimo) projektą. Tvarkybos darbų projekte numatyti tvarkybos darbai – remontas. Kultūros paveldo objekto remontui priskiriami prarastų fizinių savybių atstatymo darbai, kuriuos atliekant maksimaliai saugomos vertingosios savybės: išlaikoma objekto elementų esama forma ir konstrukcijos (išorinis pavidalas, kontūrai, išvaizda, matmenys), esamose konstrukcijose bei elementuose panaudotos medžiagos (statybos produktai, sudėtinės daiktų dalys). Tvarkybos projekto apimtyje numatyta suremontuoti pastato stogo ir perdangos virš salės medinės medinės konstrukcijas, visos esamos ir naujai įrengiamos medinės konstrukcijos numatytos padengti antipireniais ir antiseptikais. Stogo dangą numatyta keisti į plieninę falcinę stogo dangą, naujai įrengiama plieninė lietaus vandens nuvedimo sistema. Keičiami langai, atnaujinama fasadų ir vidaus tinkuotų sienų apdaila. Remiantis ikonografinė medžiaga, tvarkybos darbų projekte numatyta priešbažnyčio (bokšto laiptinės) ir centrinės navos grindų dangą keisti į klinkerio plytelių dangą, atkartojant plytelių klojimo raštą pagal ikonografiją. Tvarkybos darbų projekte pastatui suprojektuota priešgaisrinė ir apsauginė signalizacija, elektros instaliacijos atnaujinimas, žaibosauga.

Pastato kapitalinio remonto projekto sprendiniai:

1. Saugomame nekilnojamo kultūros paveldo statinyje numatomi tvarkomieji statybos darbai – kapitalinis remontas. Kapitalinio remonto darbai, kaip jie apibrėžti Lietuvos Respublikos statybos įstatyme, atliekami vykdant tvarkomuosius statybos darbus, kurie nesusiję su kultūros paveldo statinio vertingųjų savybių, nurodytų nekilnojamojo kultūros paveldo apskaitos dokumentuose, keitimu. Kapitalinio remonto projektas rengiamas Statybos įstatymo nustatyta tvarka.

2. Pastato paskirtis – kultūros nenumatoma keisti. Pastate numatoma vykdyti informacinio centro veikla, bus rengiamos parodos, teminiai vakarai. Numatoma įrengti tris darbo vietas – vieną bažnyčios navoje ir dvi laikinas darbo vietas balkone, numatant papildomų elektros rozečių kiekį bei numatant vietinį darbo vietų apšvietimą. Balkone darbo vietos numatomos renginių metu techniniam personalui (garso operatoriui ar apšvietėjui). Lankytojams skirtos patalpos projektuojamos tik pastato pirmame aukšte. Po balkonu projektuojamas tualetas, pritaikytas žmonės su negalia. Pakilti į bokštą lankytojams nebus leidžiama - esamais saugomais suktais laiptais (t. y. skirtingo pločio pakopomis) negalima evakuacija. **Į bokštą pakilti bus galima tik pastatą prižiūrinčiam personalui pastato stogo konstrukcijų priežiūrai vykdyti.**

3. Esamas kapitalinių sienų išdėstymas šiuo projektu nekeičiamas, naujos pertvaros po balkonu įrengiamos iš lengvų konstrukcijų.

4. Pagal ikonografiją naujai įrengiamas padidintas balkonas.

5. Projektuojama pirmo aukšto lygyje šildomų grindų pagrindų konstrukcija. *Pastaba : klinkerio plytelių grindų dangos įrengimas yra įtrauktas į tvarkybos darbų projekto sąmatą.*

6. Salės gilumoje numatoma 45 cm aukščio pakyla iš surenkamų pakeliamų grindų ant metalinės laikančios konstrukcijos. Erdvėje po grindimis perspektyvoje bus galima išvedžioti scenos įrangos instaliaciją.

7. Į kapitalinio remonto apimtis įtraukiama perdangų po neapšiltinta pastoge šilumos ir garo izoliacija.

KOPIJA TIKRA:

PV A.Kinderienė



Dokumento Nr.	Laida	Lapas	Lapų
KP 22-0414 PP AR	0	3	6

8. Projekte numatoma atnaujinti šildymo sistemą, numatant pirmame aukšte šildomas vandeniu grindis. Aukštesniuose pastato lygiuose numatomas šildymas radiatoriais.

9. Pastatui numatytas vandentiekio įvadas nuo artimiausių tinklų ir buitinių nuotekų išvadas. Lietaus vanduo nuo stogo ir automobilių statymo aikštelės numatytas surinkti į įkastą sklype 5 m³ sandarią talpą. Surinktas lietaus vanduo bus naudojamas želdinių laistymui.

10. Projekte numatomi nauji šviestuvai viso pastato patalpų apšvietimui. Projektuojamas pastato fasadų ir teritorijos apšvietimas.

11. Remontuojami esami takai, įrengiami nauji takai. Takų danga - klinkerio trinkelės. Visuose takuose numatoma silpnaregių vedimo sistemos elementai.


12. Numatomi retro stiliaus lauko šviestuvai, suoliukai, šiukšliadėžės, gėlinės. Mažosios architektūros elementai įrengiami ant skelto granito trinkelės dangos.

13. Projekte numatyta įrengti automobilių statymo aikštelę 4 automobiliams, viena jų skirta žmones su negalia pervežančiam mikroautobusui. Įvažiavimas į aikštelę projektuojamas iš Dariaus ir Girėno gatvės. Aikštelės dalis 12x12m pločio taip pat bus skirta gaisrinių automobilių privažiavimui ir apsisukimui.

Galimi suoliukų pavyzdžiai:



Galimi šiukšliadėžių pavyzdžiai:

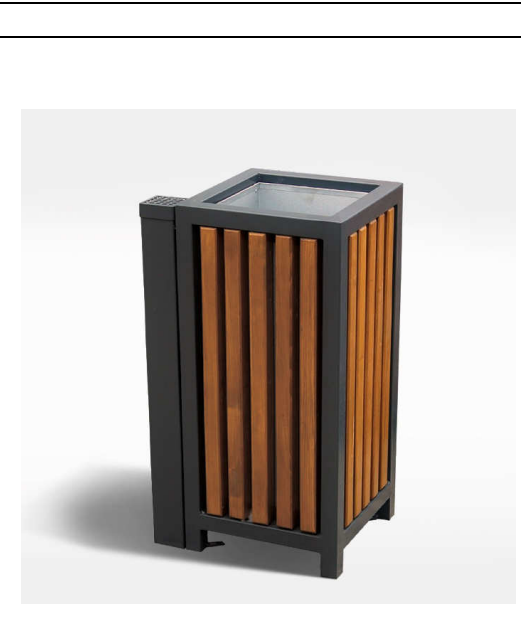

KOPIJA TIKRA:

PV A.Kinderienė

Dokumento Nr.
KP 22-0414 PP AR

Laida
0

Lapas
4

Lapų
6

Galimis gėlinių pavyzdžiai:	
	
Galimų lauko šviestuvų pavyzdžiai:	
	

KOPIJA TIKRA:

PV A.Kinderienė



Dokumento Nr. KP 22-0414 PP AR	Laida 0	Lapas 5	Lapų 6
--	-------------------	-------------------	------------------




Projekte numatomi kapitalinio remonto darbai neįtakoja Skuodo evangelikų liuteronų bažnyčios (KVR unikalus objekto kodas 1596) Skuodo m., Vytauto g.1. apskaitos dokumentuose nustatytų vertingųjų savybių. Tvarkomas sklypas patenka į Skuodo (u.k. 17108) teritoriją. **Prieš atliekant žemės judinimo darbus, atlikti archeologinius tyrimus.**

KOPIJA TIKRA:

PV A.Kinderienė



Dokumento Nr. KP 22-0414 PP AR	Laida 0	Lapas 6	Lapų 6
--	------------	------------	-----------

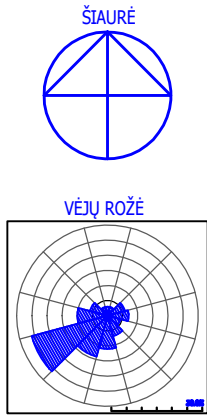

BENDRŲJŲ STATINIO RODIKLIŲ PALYGINAMOJI LENTELĖ :

RODIKLIS	PAGAL VĮ "REGISTRŲ CENTRAS" DUOMENIS	PROJEKTUOJAMAS
SKLYPO RODIKLIAI (žiūr. pastabą NR.2) :		
SKLYPO PLOTAS	-	1794 m2
SKLYPO UŽSTATYMO TANKUMAS	-	0,09
SKLYPO UŽSTATYMO INTENSIVUMAS	-	0,09
REMONTUOJAMO PASTATO RODIKLIAI :		
BENDRAS PLOTAS	155,80 M2	164,02 M2
NAUDINGAS PLOTAS	155,80 M2	164,02 M2
PAGRINDINIO TŪRIO / BOKŠTO AUKŠTŲ SKAIČIUS	1 / 3	1 / 3
PAGRINDINIO TŪRIO / BOKŠTO AUKŠTIS IKI KRAIGO	9,76 / 21,0	9,76 / 21,0
PASTATO TŪRIS	1218 M3	1218 M3
KITOS PASKIRTIES INŽINERINIAI STATINIAI (II grupės nesudėtingi statiniai) :		
KIEMO AIKŠTELĖ		219 M3
TAKAI		235 M3
ĮVAŽIAVIMAS (už projektuojamo sklypo ribų)		155 M3
TAKAS (už projektuojamo sklypo ribų)		23 M3

Gaisrinių automobilių apsisukimo aikštelė 12,0x12,0 m

KOPIJA TIKRA:
PV A.Kinderienė

EKSPLIKACIJA :

- 1 Remontuojamas pastatas
- 2 Kiemo aikštelė
- 3 Požeminiai naftos dujų rezervuarai (2 x 4,2m²)
- 4 Gretimi pastatai

SUTARTINIAI ŽYMĖJIMAI:

Žymėjimas	Pavadinimas
	Naujai formuojamo žemės sklypo Vytauto g. 1, Skuodas ribos
	Registruotų gretimų sklypų ribos
	Požeminių naftos dujų rezervuarų (2vnt. po 4.2m³) apsaugos zona
	Bordžiūras iš gamtinio akmens
	Betoninis kelio bordžiūras h 30 cm
	Betoninis nuleistas kelio bordžiūras h 22 cm
	Betoninių trinkelų danga takams
	Sustiprinta betoninių trinkelų danga
	Granito trinkelų danga
	Vedimo linijos silpnaregiams
	Nuogrinda - lauko akmenų grindinys (itraukta į tvarkybos darbų projekto samatą)
	Šiukšliadėžė Suoliukas Gėlinė
	Dviračių stovai 4 vietų
	Atliekų konteineris
	Retro stiliaus lauko šviestuvai h 4,5 m
	Prožektoriai bendram bokšto apšvietimui
	Grindiniai šviestuvai fasado apšvietimui
	Atnaujinama veja
	Gėlynas



PASTABOS :

1. VISA TVARKOMA TERITORIJA PATENKA Į SAUGOMOS VIETOVĖS - SKUODO (U.K. 17108, UV40) TERITORIJĄ, ŠIAURINĖ TVARKOMOS TERITORIJOS DALIS RIBOJASI SU ANTRJO PASAULINIO KARO SOVIETŲ SAJUNGOS KARIŲ PALAIDIJIMO VIETA (U.K. 11159). ŽEMĖS DARBAI KULTŪROS PAVELDO OBJEKTUOSE, ŠIŲ OBJEKTŲ IR KULTŪROS PAVELDO VIETŲ TERITORIJOSE, KULTŪROS PAVELDO OBJEKTŲ BEI KULTŪROS PAVELDO VIETŲ APSAUGOS ZONOSE GALIMI TIK ATLIKUS ARCHEOLOGINIUS TYRIMUS.
2. ŠIO PROJEKTO RENGIMO METU, LYGIAGREČIAI RENGIAMAS KITAS PROJEKTAS - ŽEMĖS SKLYPŲ FORMAVIMO PROJEKTAS, KURIO SPRENDINIUISE NUMATOMA PRIE PASTATŲ VYTAUTO G. NR.1, 3 IR 5, SKUODAS, SUFORMUOTI SKLYPUS.

Užsakymo Nr.	TIIS2-20220518-025264	Obj.adresas:	Vytauto g.1,Skuodas	Mastelis
Užsakovas:	UAB"KLAIPĖDOS PROJEKTAS"	Plano tipas	topografinis planas su inžineriniais tinklais	Lapo Nr. 1 Lapų sk. 1 M 1:500
Obj. Nr. 46-22T-8317	KOORDINACIŲ SISTEMA: LKS - 94	AUKŠČIŲ SISTEMA: LAS-07	Pagrindinis objekto tikslumas, cm	
		Horizontalus	3	Vertikalus 4
Kvalifikacijos pažymėjimo Nr. 1GKV-872 IŠDUOTAS 2013 01 10				
VARDAS IR PAVARDĖ				
PARAŠAS				
DATA				
Direktorius	Aloyzas Každaveičius	2022 05 26		
Asistentas	A.Kiudys	2021 05 26		



0	2022	Derinimui su Statytoju						
Laida	Išleidimo data	Laidos statusas ir išleidimo priežastis						
Kultūros paveldo objektas: SKUODO EVANGELIKŲ LIUTERONŲ BAŽNYČIA (U. K. KVR 1596) , VYTAUTO G. 1, SKUODAS								
Atestato Nr.	UAB "Klaipėdos projektas" Kepėjų 11A, 91247, Klaipėda tel.: 8 (46) 311460, 311461			Projekto pavadinimas KULTŪROS PASKIRTIES PASTATO - INFORMACINIO CENTRO VYTAUTO G. 1, SKUODAS, KAPITALINIO REMONTO IR KITOS PASKIRTIES INŽINERINIŲ STATINIŲ STATYBOS PROJEKTAS				
A1572, 0555	PV, NKPA special.	A. KINDERIENĖ		Brežinys PROJEKTINIAI PASIŪLYMAI SKLYPO PLANAS M1:500	LAIDA			
A1572, 0555	SP PDV	A. KINDERIENĖ			0			
A483	ARCHITEKTĖ	L. NEMEIKŠYTĖ						
LT	Statytojas : SKUODO RAJONO SAVIVALDYBĖS ADMINISTRACIJA			Kompl. Nr. KP 22-0414	Stadija PP	Brežinys SP.B - 2	LAPAS 1	LAPŲ 1

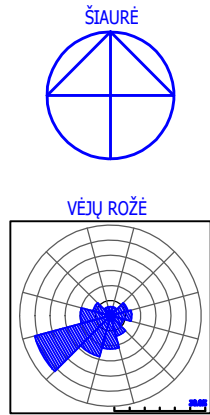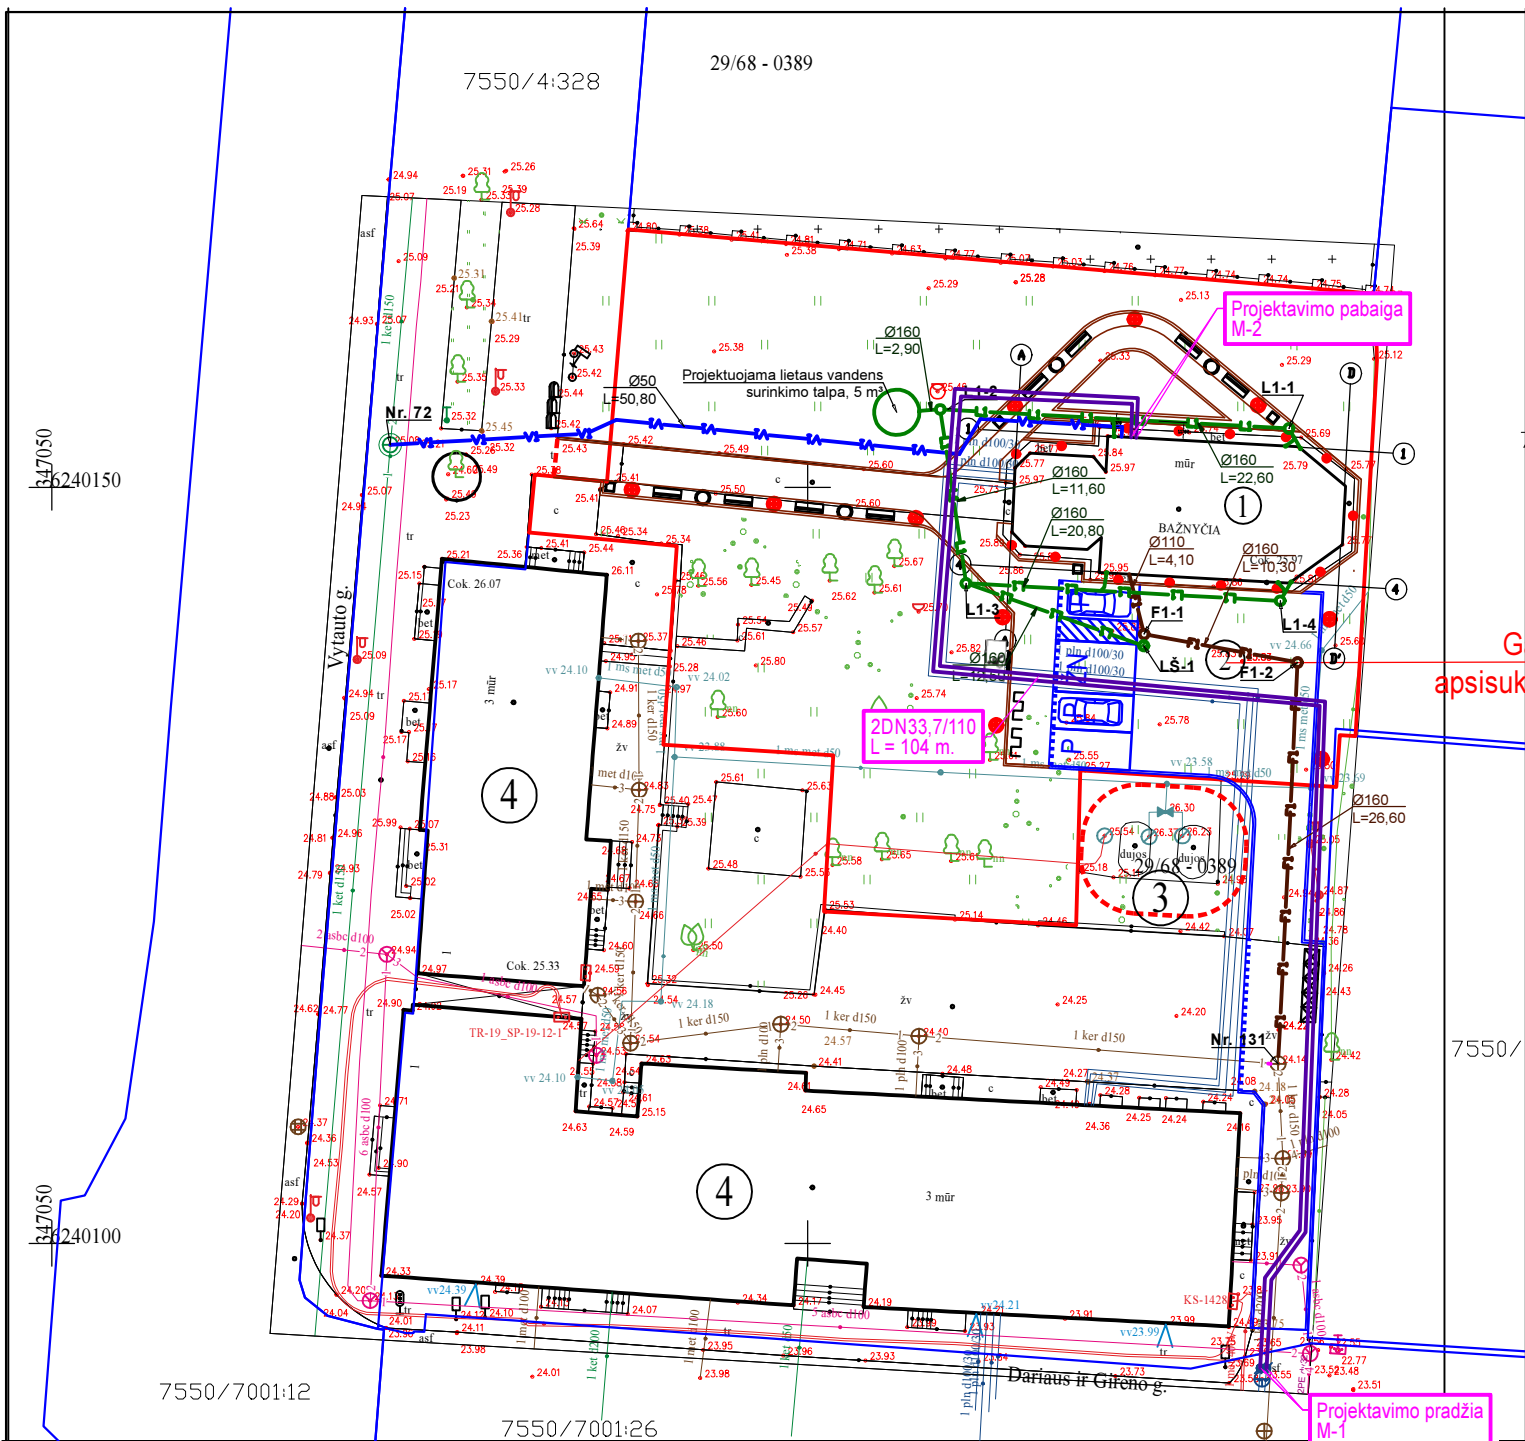

Gaisrinių automobilių
apsisukimo aikštelė 12,0x12,0 m

KOPIJA TIKRA:

PV A.Kinderienė

EKSPLIKACIJA:

- 1 Remontuojamas pastatas
- 2 Kiemo aikštelė
- 3 Požeminiai naftos dujų rezervuarai (2 x 4,2m²)
- 4 Gretimi pastatai

SUTARTINIAI ŽYMĖJIMAI:

Žymėjimas	Pavadinimas
	Naujai formuojamo žemės sklypo Vytauto g. 1, Skudodas ribos
	Registruotų gretimų sklypų ribos
	Požeminių naftos dujų rezervuarų (2vnt. po 4.2m³) apsaugos zona
	Bordiūras iš gamtinio akmens
	Betoninis kelio bordiūras h 30 cm
	Betoninis nuleistas kelio bordiūras h 22 cm
	Šiukšliadėžė Suoliukas Gėlinė
	Dviračių stovai 4 vietų
	Atliekų konteineris
	Retro stiliaus lauko šviestuvai h 4,5 m
	Prožektoriai bendram bokšto apšvietimui
	Grindiniai šviestuvai fasado apšvietimui
	Atliekų konteineris
	Retro stiliaus lauko šviestuvai h 4,5 m
	Prožektoriai bendram bokšto apšvietimui
	Grindiniai šviestuvai fasado apšvietimui
	Projektuojami vandentiekio tinklai
	Projektuojami buitinių nuotekų tinklai
	F1-1 Projektuojami buitinių nuotekų šuliniai
	Projektuojami lietaus nuotekų tinklai
	L1-1 Projektuojami lietaus nuotekų šuliniai
	LŠ-1 Projektuojami lietaus nuotekų surinkimo šulinėliai
	Projektuojami bekanaliai šilumos tinklai

PASTABOS:

1. VISA TVARKOMA TERITORIJA PATENKA Į SAUGOMOS VIETOVĖS - SKUODO (U.K. 17108, UV40) TERITORIJĄ, ŠIAURINĖ TVARKOMOS TERITORIJOS DALIS RIBOJASI SU ANTRJO PASAULINIO KARO SOVIETŲ SAJUNGOS KARIŲ PALAIDJIMO VIETA (U.K. 11159). ŽEMĖS DARBAI KULTŪROS PAVELDO OBJEKTUOSE, ŠIŲ OBJEKTŲ IR KULTŪROS PAVELDO VIETŲ TERITORIJOSE, KULTŪROS PAVELDO OBJEKTŲ BEI KULTŪROS PAVELDO VIETŲ APSAUGOS ZONOSE GALIMI TIK ATLIKUS ARCHEOLOGINIUS TYRIMUS.
2. ŠIO PROJEKTO RENGIMO METU, LYGIAGREČIAI RENGIAMAS KITAS PROJEKTAS - ŽEMĖS SKLYPŲ FORMAVIMO PROJEKTAS, KURIO SPRENDINIUISE NUMATOMA PRIE PASTATŲ VYTAUTO G. NR.1, 3 IR 5, SKUODAS, SUFORMUOTI SKLYPUS.


Užsakymo Nr.	TIIS2-20220518-025264	Obj.adresas:	Vytauto g.1, Skudodas	Mastelis
Užsakovas:	UAB "KLAIPĖDOS PROJEKTAS"	Plano tipas	topografinis planas su inžineriniais tinklais	Lapo Nr. 1 Lapų sk. 1 M 1:500
Obj. Nr. 46-22T-8317	KOORDINACIŲ SISTEMA: LKS - 94	AUKŠČIŲ SISTEMA: LAS-07	Pagrindinis objekto tikslumas, cm	
		Horizontalus	3	Vertikalus 4
	Kvalifikacijos pažymėjimo Nr. 1GKV-872 IŠDUOTAS 2013 01 10			
	VARDAS IR PAVARDĖ		PARAŠAS	DATA
	Direktorius	Aloyzas Každaveičius		2022 05 26
	Asistentas	A.Kiudys		2021 05 26

10 7.5 5 2.5 0 5 10 15 20 25m

0	2022	Derinimui su Statytoju						
Laida	Išleidimo data	Laidos statusas ir išleidimo priežastis						
Kultūros paveldo objektas: SKUODO EVANGELIKŲ LIUTERONŲ BAŽNYČIA (U. K. KVR 1596) , VYTAUTO G. 1, SKUODAS								
Atestato Nr.	UAB "Klaipėdos projektas" Kepėjų 11A, 91247, Klaipėda tel.: 8 (46) 311460, 311461			Projekto pavadinimas				
				KULTŪROS PASKIRTIES PASTATO - INFORMACINIO CENTRO VYTAUTO G. 1, SKUODAS, KAPITALINIO REMONTO IR KITOS PASKIRTIES INŽINERINIŲ STATINIŲ STATYBOS PROJEKTAS				
				Brėžinys				
				PROJEKTINIAI PASIŪLYMAI SUVESTINIS TINKLŲ PLANAS M1:500				
A1572, 0555	PV, NKPA special.	A. KINDERIENĖ		LAIDA				
A1572, 0555	SP PDV	A. KINDERIENĖ						
A483	ARCHITEKTĖ	L. NEMEIKŠYTĖ						
LT	Statytojas : SKUODO RAJONO SAVIVALDYBĖS ADMINISTRACIJA			Kompl. Nr. KP 22-0414	Stadija PP	Brėžinys SP.B - 3	LAPAS 1	LAPŲ 1

KOPIJA TIKRA:

PV A.Kinderienė

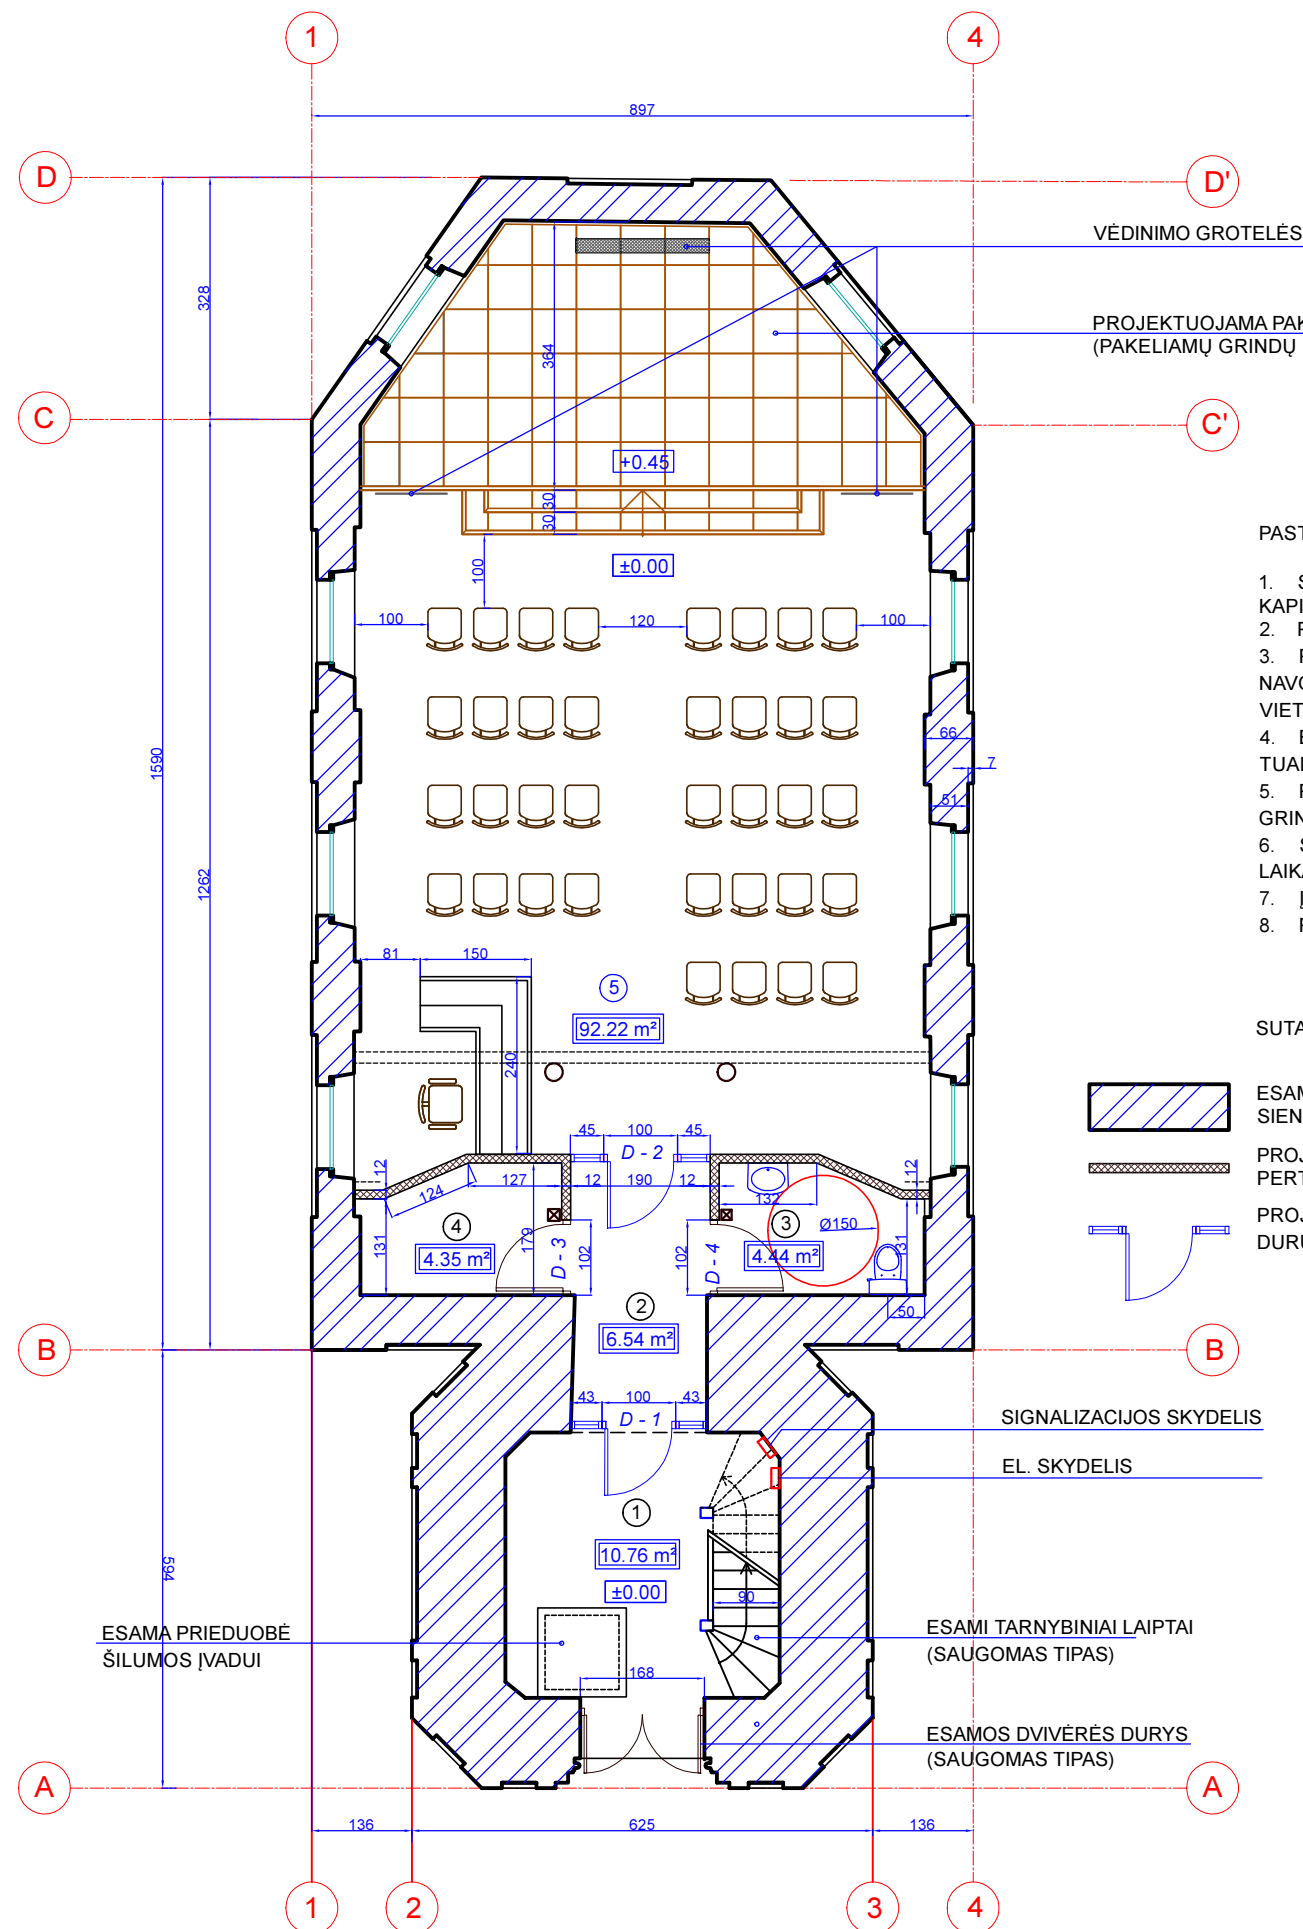

PASTATO PAPRASTOJO REMONTO PROJEKTO SPRENDINIAI:

- SAUGOMAME NEKILNOJAMO KULTŪROS PAVELDO STATINYJE NUMATOMI TVARKOMIEJI STATYBOS DARBAI - KAPITALINIS REMONTAS.
- PAGAL IKONOGRAFIJĄ ATKURIAMAS BALKONO DYDIS IR FORMA.
- PASTATO PASKIRTIS – KULTŪROS NEKEIČIAMA. NUMATOMA ĮRENGTI TRIS DARBO VIETAS – VIENĄ BAŽNYČIOS NAVOJE IR DVI VIETAS BALKONE, NUMATANT PAPILDOMŲ ELEKTROS ROZEČIŲ KIEKĮ BEI NUMATANT VIETINĮ DARBO VIETŲ APŠVIETIMĄ.
- ESAMOS KAPITALINIŲ SIENŲ IŠDĖSTYMAS ŠIUO PROJEKTU NEKEIČIAMAS. PO BALKONU PROJEKTUOJAMAS TUALETAS, PRITAIKYTAS ŽMONĖS SU NEGALIA IR VANDENS APSKAITOS KARTU SU ŠILUMOS CENTRU PATALPA.
- PROJEKTE NUMATOMA ATNAUJINTI ŠILDYMO SISTEMĄ, NUMATANT PIRMAME AUKŠTE ŠILDOMAS VANDENIU GRINDIS. AUKŠTESNIOSE PASTATO LYGIUOSE NUMATOMAS ŠILDYMAS RADIATORIAIS.
- SALĖS GILUMOJE NUMATOMA 45 CM AUKŠČIO PAKYLA IŠ SURENKAMŲ PAKELIAMŲ GRINDŲ ANT METALINĖS LAIKANČIOS KONSTRUKCIJOS.
- Į PASTATO REMONTO SĄMATĄ ĮTRAUKTA PERDANGŲ ŠILUMOS IR GARO IZOLIACIJA.
- PARINKTI NAUJI ŠVIESTUVAI VISO PASTATO APŠVIETIMUI.


SUTARTINIAI ŽYMĖJIMAI:

- ESAMOS PIRMINĖS PILNAVIDURIŲ MOLIO PLYTŲ SIENOS
- PROJEKTUOJAMOS LENGVŲ KONSTRUKCIJŲ PERTVAROS
- PROJEKTUOJAMA ĮSTIKLINTA PERTVARA SU DURIMIS. DURŲ VARČIA - 90 CM.

PATALPŲ EKSPLIKACIJA:

1	BOKŠTO LAIPTINĖ	10.76 m²
2	KORIDORIUS	6.56 m²
3	TUALETAS, PRITAIKYTAS ŽN	4.44 m²
4	VANDENS APSKAITOS MAZGAS	4.35 m²
5	SALĖ	92.22 m²
VISO:		118.33 m²


0	2022	Derinimui su Statytoju
Laida	Išleidimo data	Laidos statusas ir išleidimo priežastis
Kultūros paveldo objektas: SKUODO EVANGELIKŲ LIUTERONŲ BAŽNYČIA (U. K. KVR 1596) , VYTAUTO G. 1, SKUODAS		
Atestato Nr.	UAB "KLAIPĖDOS PROJEKTAS" Kepėjų 11A, 91247 Klaipėda	
		KULTŪROS PASKIRTIES PASTATO - INFORMACINIO CENTRO VYTAUTO G. 1, SKUODAS, KAPITALINIO REMONTO IR KITOS PASKIRTIES INŽINERINIŲ STATINIŲ STATYBOS PROJEKTAS
A1572, 0555	PV	A.KINDERIENĖ
A1572, 0555	PDV	A.KINDERIENĖ
A 483	ARCHIT.	L.NEMEIKŠYTĖ
LT	Statytojas: SKUODO RAJONO SAVIVALDYBĖ	
KP 2022-0414 KR PP SA -1		LAPAS 1
		LAPŲ 1

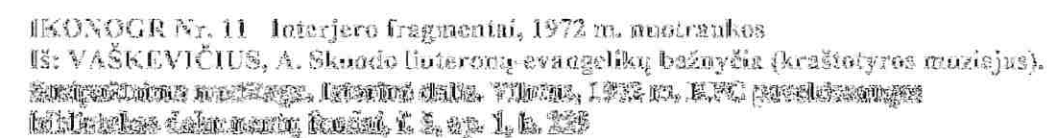

PV A.Kinderienė



1	BOKŠTO LAIPTINĒS AIKŠTELĒ	9,48 m²
2	BALKONAS	24,36 m²

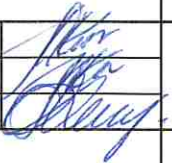0	2022	Derinimui su Statytoju				
Laida	Išleidimo data	Laidos statusas ir išleidimo priežastis				
Kultūros paveldo objektas: SKUODO EVANGELIKŲ LIUTERONŲ BAŽNYČIA (U. K. KVR 1596) , VYTAUTO G. 1, SKUODAS						
Atestato Nr.	UAB "KLAIPĖDOS PROJEKTAS" Kepėjų 11A, 91247 Klaipėda			KULTŪROS PASKIRTIES PASTATO - INFORMACINIO CENTRO VYTAUTO G. 1, SKUODAS, KAPITALINIO REMONTA IR KITOS PASKIRTIES INŽINERINIŲ STATINIŲ STATYBOS PROJEKTAS		
A1572, 0555	PV	A.KINDERIENĖ		PROJEKTINIAI PASIŪLYMAI . PLANAS ALTITUDĖJE ±2,60 M1:100	LAIKINAS	
A1572, 0555	PDV	A.KINDERIENĖ			0	
A 483	ARCHIT.	L.NEMEIKŠYTĖ				
LT	Statytojas: SKUODO RAJONO SAVIVALDYBĖ			KP 2022-0414	KR PP SA-2	LAPAS 1



SKUODO RAJONO SAVIVALDYBĖS ADMINISTRACIJA

Biudžetinė įstaiga. LT-98112 Skuodas, Vilniaus g. 13, tel. (8 440) 73 932, el. paštas savivaldybe@skuodas.lt.
Duomenys kaupiami ir saugomi Juridinių asmenų registre, kodas 188751834.

UAB „Klaipėdos projektas“

2023-01-

Nr. (4.1.20)-R2-

DĖL PRITARIMO SPRENDIMAMS

Skuodo rajono savivaldybės administracija, juridinio asmens kodas 188751834, atstovaujama Skuodo rajono savivaldybės administracijos direktoriaus Roko Rozgos, veikiančio pagal Skuodo rajono savivaldybės administracijos nuostatus, pritaria projektuotojo UAB „Klaipėdos projektas“ pateiktiems kultūros paskirties pastato – informacinio centro, Vytauto g. 1, Skuodas, kapitalinio remonto ir inžinerinių statinių statybos projekto sprendiniams ir projekto sudėčiai.

Administracijos direktorius

Rokas Rozga

ORIGINALAS SIUNČIAMAS NEBUS

Inga Jablonskė, tel. (8 440) 45 551, el. p. inga.jablonske@skuodas.lt

KOPIJA TIKRA:

PV A.Kinderienė 



KOPIJA TIKRA:

PV A.Kinderienė

Pagrindinis Paslaugos

ADOC dokumentai



[] ADOC dokumentas

- Turinys
- Metaduomenys
- Parašai
- Tikrinimas

Pavadinimas: DĖL PRITARIMO SPRENDIMAMS

Rinkmena: klaipėdos projektas.adoc (ADOC-V1.0, GeDOC)

Dokumento metaduomenys

SIGNABLE METADATA

Metadata for describing content of e-document

	Title of e-document	Document sort	Signatures
	DĖL PRITARIMO SPRENDIMAMS	RAŠTAS	

Authors

	Status	Author	Code	Address	Signatures
	Legal entity	Skuodo rajono savivaldybės administracija	188751834	Vilniaus g. 13, LT-98112 Skuodas	

Document creation

	Date of creation	Signatures
	16/01/2023 09:11:07	

Recipients

	Status	Recipient	Code	Address	Signatures
	Legal entity	Uždaroji akcinė bendrovė KLAIPĖDOS PROJEKTAS	141805727	Klaipėda, Kepėjų g. 11A	

Registrations of a document

	Date of registration	Document registration No.	Code of the entity	Signatures
	16/01/2023 09:11:07	R2-138	188751834	
Employee who registered the document				
	First name and last name	Position	Structural subdivision	
	Monika Beniušytė	Vyriausiasis specialistas	Teisės, personalo ir	

Registrations of a document

Date of registration	Document registration No.	Code of the entity	Signatures						
Employee who registered the document <table border="1"> <tr> <th>First name and last name</th> <th>Position</th> <th>Structural subdivision</th> </tr> <tr> <td></td> <td></td> <td>dokumentų valdymo skyrius</td> </tr> </table>				First name and last name	Position	Structural subdivision			dokumentų valdymo skyrius
First name and last name	Position	Structural subdivision							
		dokumentų valdymo skyrius							

UNSIGNABLE METADATA

Metadata for e-document usage

Technical information

ID of the e-document specification	Group of the electronic document	Name and version of DMS	Signatures
ADOC-V1.0	GeDOC	DBSIS, versija 3.5.71	

Location of e-document

Storage location	Signatures		
Indexes of the case (volume) <table border="1"> <tr> <th>Index of the case (volume)</th> </tr> <tr> <td>4.1.20 Mr</td> </tr> </table>	Index of the case (volume)	4.1.20 Mr	
Index of the case (volume)			
4.1.20 Mr			

Persons


Responsibilities

Responsibility area	Signatures									
Creation <table border="1"> <tr> <th colspan="3">Responsible employee</th> </tr> <tr> <th>First name and last name</th> <th>Position</th> <th>Structural subdivision</th> </tr> <tr> <td>Inga Jablonskė</td> <td>Vedėjo pavaduotojas</td> <td>Kultūros ir turizmo skyrius</td> </tr> </table>	Responsible employee			First name and last name	Position	Structural subdivision	Inga Jablonskė	Vedėjo pavaduotojas	Kultūros ir turizmo skyrius	
Responsible employee										
First name and last name	Position	Structural subdivision								
Inga Jablonskė	Vedėjo pavaduotojas	Kultūros ir turizmo skyrius								

[Grįžti į paslaugos pagrindinį puslapį](#)

KOPIJA TIKRA:

PV A.Kinderienė

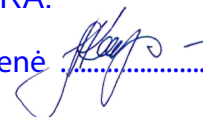

[Pagrindinis](#) [Paslaugos](#)[ADOC dokumentai](#)**[] ADOC dokumentas**

- Turinys
- Metaduomenys
- Parašai
- Tikrinimas

Pavadinimas: DĖL PRITARIMO SPRENDIMAMS
Rinkmena: klaipėdos projektas.adoc (ADOC-V1.0, GeDOC)

Dokumento parašai**Parašai**

 Rokas Rozga,
Administracijos
direktorius
(13/01...
DBSIS
(16/01/2023
09:11:07)

Parašo informacija

Signature details

This signature is valid.

Signature

Signing time: 13/01/2023 15:42:16
Purpose: signature
Format: Long term validity (XAdES-X-L) 
Timestamp: 13/01/2023 15:42:26

Signer

Name: Rokas Rozga
Position: Administracijos direktorius
Subdivision:

Certificate

Owner: ROKAS ROZGA
Issuer: EID-SK 2016
Valid from 02/06/2018 to 01/06/2023 

Entries signed with signature "Rokas Rozga"

-  **CONTENT**
 -  klaipėdos projektas.docx
-  **METADATA**
 -  Document title: DĖL PRITARIMO SPRENDIMAMS
 -  Authors
 -  Skuodo rajono savivaldybės administracija. Code...
 -  Recipients
 -  Uždaroji akcinė bendrovė KLAIPĖDOS PROJEKTAS. C...
 -  Signatures
 -  Signing time: 2023-01-13, Signature purpose: si...

[Grįžti į paslaugos pagrindinį puslapį](#)

KOPIJA TIKRA:

PV A.Kinderienė 

2021 visos teisės saugomos Lietuvos vyriausiojo archyvaro tarnyba

KOPIJA TIKRA

PV A.Kinderienė





Lolita Nemeiksyte <lolita.nemeiksyte@gmail.com>

Dėl projekto derinimo Vytauto g. 1, Skuodas

3 laiškai(-ų)

Lolita Nemeiksyte <lolita.nemeiksyte@gmail.com>
Kam: ieva.gembutiene@skuodas.lt

2022 m. lapkričio 3 d. 14:48

Laba diena,

siunčiame prašymą dėl dangų plano ir suvestinio tinklų plano derinimo su priedais.

--

pagarbiai ,

UAB Klaipėdos projektas
architektė Lolita Nemeikšytė
tel. 8 685 23482**3 priedai (-ų)** **Prašymas derinimui_Seniunijai_Vytauto g.1 Skuodas.pdf**
137K **1 priedas_Suvestinis tinklų planas_derinimui_Vytauto g.1 Skuodas.pdf**
604K **2 priedas_Projektuojamu dangų planas_derinimui_Vytauto g.1 Skuodas.pdf**
700K**ieva.gembutiene@skuodas.lt** <ieva.gembutiene@skuodas.lt>
Kam: Lolita Nemeiksyte <lolita.nemeiksyte@gmail.com>

2022 m. lapkričio 4 d. 13:08

[Cituojamas tekstas paslėptas]

Laba diena,
siunčiu.

--

Ieva Gembutienė

Skuodo rajono savivaldybės administracijos
Skuodo miesto seniūnijos
SeniūnėBirutės g. 8, Skuodas
Tel. +370 601 58614
el.p. ieva.gembutiene@skuodas.lt **Suderinimas.pdf**
1028K**Lolita Nemeiksyte** <lolita.nemeiksyte@gmail.com>
Kam: ieva.gembutiene@skuodas.lt

2022 m. lapkričio 4 d. 13:58

Ačiū, gavau.

Gero savaitgalio!

[Cituojamas tekstas paslėptas]

KOPIJA TIKRA:

PV A.Kinderienė

SUTARTINIAI ŽYMĖJIMAI:


Žymėjimas	Pavadinimas
	Kultūros paveldo objekto teritorijos ribos
	Registruotų gretimų sklypų ribos
	Suformuotos neregistruotos sklypo ribos
	Požeminių naftos dujų rezervuarų (2vnt. po 4.2m³) apsaugos zona
	Bordiūras iš gamtinio akmens
	Betoninis kelio bordiūras h 30 cm
	Betoninis nuleistas kelio bordiūras h 22 cm
	Šiuikšliadėžė Suoliukas Gėlinė
	Dviraičių stovai 4 vietų
	Atliekų konteineriai

PROJEKTUOJAMI INŽINERINIAI TINKLAI:

	Projektuojami vandentiekio tinklai
	Projektuojami buitinių nuotekų tinklai
F1-1	Projektuojami buitinių nuotekų šuliniai
	Projektuojami lietaus nuotekų tinklai
L1-1	Projektuojami lietaus nuotekų šuliniai
LŠ-1	Projektuojami lietaus nuotekų surinkimo šulinėliai
	Projektuojami bekanaliai šilumos tinklai
	Projektuojami teritorijos apšvietimo tinklai
	Retro stiliaus lauko šviestuvai h 4,5 m
	Prožektoriai bendram bokšto apšvietimui
	Grindiniai šviestuvai fasado apšvietimui

EKSPLIKACIJA:

- 1 Remontuojamas pastatas
- 2 Kiemo aikštelė
- 3 Požeminiai naftos dujų rezervuarai (2 x 4,2m²)
- 4 Gretimi pastatai

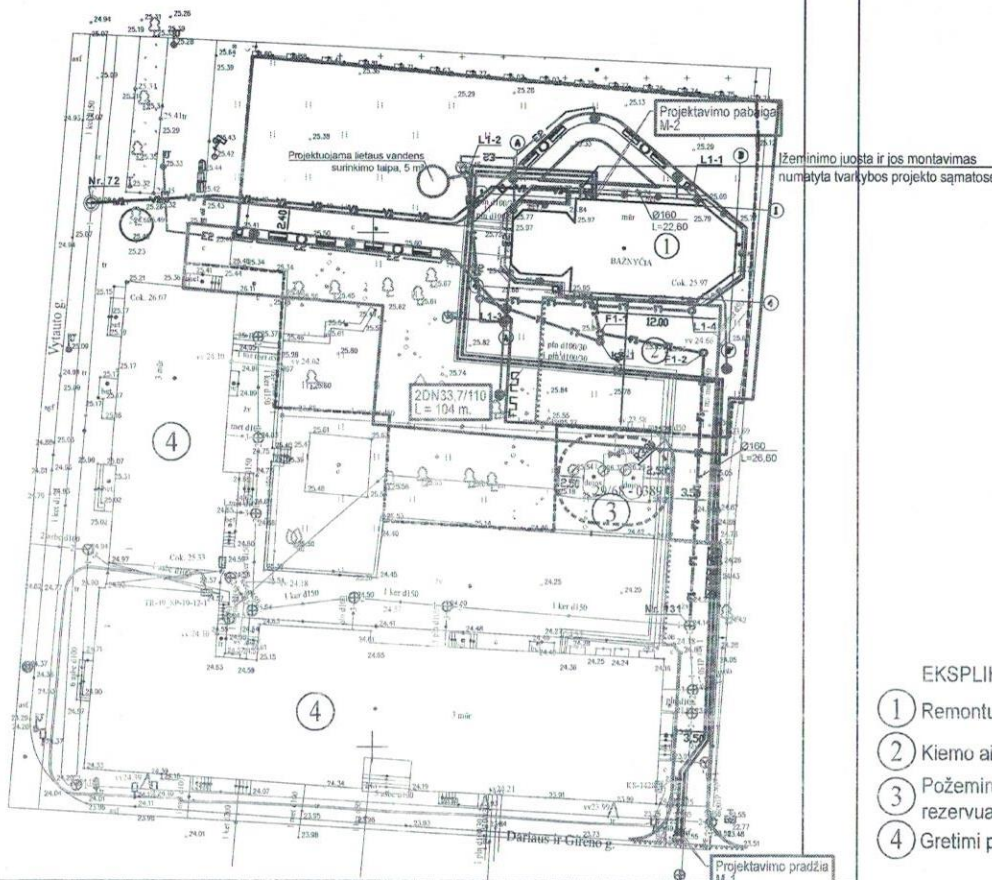

PASTABOS:

1. VISA TVARKOMA TERITORIJA PATENKA Į SAUGOMOS VIETOVĖS - SKUODO (U.K. 17108, UV40) TERITORIJĄ, ŠIAURINE TVARKOMOS TERITORIJOS DALIS RIBOJASI SU ANTRJO PASAULINIO KARO SOVIETŲ SAJUNGOS KARIŲ PALAIDIJIMO VIETA (U.K. 11156). ŽEMĖS DARBAI KULTŪROS PAVELDO OBJEKTUOSE. ŠIŲ OBJEKTŲ IR KULTŪROS PAVELDO VIETŲ TERITORIJOSE, KULTŪROS PAVELDO OBJEKTŲ BEI KULTŪROS PAVELDO VIETŲ APSAUGOS ZONOSE GALIMI TIK ATLIKUS ARCHEOLOGINIUS TYRIMUS.
2. ŠIO PROJEKTO RENGIMO METU, LYGIAGREČIAI RENGIAMAS KITAS PROJEKTAS - ŽEMĖS SKLYPŲ FORMAVIMO PROJEKTAS, KURIO SPRENDIMUOSE NUMATOMA PRIE PASTATŲ VYTAUTO G. NR. 1, 3 IR 5 - SKUODAS, SUFORMUOTI SKLYPAI.
3. ŽEMĖS JUDINIMO METU ĮTAMPA ĮVADINIAI KABELIAI IŠ KABELINĖS SPINTOS SKS 19-11-1 I SKUODO EVANGELIKŲ LITERONŲ BAŽNYČIA, TURI BŪTI ATJUNGTA.

Užsakymo Nr.	THIS2-20220518-025264	Obj. adresas:	Vytauto g.1, Skuodas	Mastelis	
Užsakovas:	UAB "KLAIPĖDOS PROJEKTAS"	Plano tipas:	topografinis planas su inžineriniais tinklais	Lapo Nr.	1
Obj. Nr. 46-22T-8317	KOORDINACIJŲ SISTEMA: LKS - 94	AUKŠČIŲ SISTEMA: LAS-07	Pagrindinis objekto tikslumas, cm	Lapų sk.	1
			Horizontalus 3	Vertikalus 4	M 1:500
Kvalifikacijos pažymėjimo Nr. IGV-872 IŠDUOTAS 2013 01 10					
VARDAS IR PAVARDĖ					
PARAŠAS					
DATA					
Direktorius					
Aloyzas Kazdailevičius					
2022 05 26					
Asistentas					
A. Kindys					
2021 05 26					

10 7.5 5 2.5 0 5 10 15 20 25m

0	2022	Statybos darbus leidžiančiam dokumentui, statybos darbų vykdymui
Laida	Išleidimo data	Laidos statusas ir išleidimo priežastis
Kultūros paveldo objektas:		
SKUODO EVANGELIKŲ LIUTERONŲ BAŽNYČIA (U. K. KVR 1596), VYTAUTO G. 1, SKUODAS		
Atestato Nr.	UAB "Klaipėdos projektas" Kepėjų 11A, 91247, Klaipėda tel.: 8 (46) 311460, 311461	
	Projekto pavadinimas KULTŪROS PASKIRTIES PASTATO - INFORMACINIO CENTRO VYTAUTO G. 1, SKUODAS, KAPITALINIO REMONTO IR KITOS PASKIRTIES INŽINERINIŲ STATINIŲ STATYBOS PROJEKTAS	
	A1572, 0555	PV, NKPA special.
	A1572, 0555	SP PDV
A483	ARCHITEKTĖ	L. NEMEIKŠYTĖ
LT	Statytojas : SKUODO RAJONO SAVIVALDYBĖS ADMINISTRACIJA	
	Projekto pavadinimas Kompl. Nr.	



Gaisrinių automobilių
apsisukimo aikštelė 12,0x12,0 m

EKSPLIKACIJA:

- 1 Remontuojamas pastatas
- 2 Kiemo aikštelė
- 3 Požeminiai naftos dujų rezervuarai (2 x 4,2m²)
- 4 Gretimų pastatai

ORIENTACINIAI DANGŲ IR ĮRENGIMŲ KIEKIAI:

Žymėjimas	Pavadinimas	Kiekis
	Kultūros paveldo objekto teritorijos ribos	
	Registruotų gretimų sklypų ribos	
	Naujai formuojamo žemės sklypo Vytauto g. 1, Skuodas ribos	Plotas 1794 m ²
	Požeminių naftos dujų rezervuarų (2vnt. po 4.2m ²) apsaugos zona	
	Bordiuaras iš gamtinio akmens	133 m
	Betoninis kelio bordiuaras h 30 cm	103 m
	Betoninis nuleistas kelio bordiuaras h 22 cm	40 m
	Betoninių trinkelų danga takams	150 m ²
	Sustiprinta betoninių trinkelų danga	375 m ²
	Keičiama esama plytelių danga	22 m ²
	Skelto granito trinkelų danga	43 m ²
	Nuogrinda - lauko akmenų grindinys (įtraukta į tvarkybos darbų projekto samatą)	54 m ²
	Vedimo linijos stipnaregiams	23 m ²
	Automobilių statymo vietų nužymėjimas	4 vietos
	Vertikalus kelio ženklas	1 vnt.
	Horizontalus ženklinimas 1.4. geltona išsiline juosta (draudžiama stovėti)	24 m
	Suoliukas	8 vnt.
	Šiukšliadėžė	4 vnt.
	Gėlinė	4 vnt.
	Dviračių stovai 4 vietų	2 vnt.
	Atliekų konteineris	5 vnt.
	Retro stiliaus lauko šviestuvai h 4,5 m	9 vnt.
	Prožektoriai bendram bokšto apšvietimui	2 vnt.
	Grindiniai šviestuvai fasado apšvietimui	15 vnt.
	Atnaujinama veja	1089 m ²
	Gėlynas	26 m ²

PASTABOS:

1. VISA TVARKOMA TERITORIJA PATENKA Į SAUGOMOS VIETOVES - SKUODO (U.K. 17108, UV40) TERITORIJĄ, ŠIAURINĘ TVARKOMOS TERITORIJOS DALIS RIBOJASI SU ANTOJO PASAULINIO KARO SOVIETŲ SAJUNGOS KARIŲ PALAIDIJIMO VIETA (U.K. 11156). ŽEMES DARBAI KULTūros PAVELDO OBJEKTOSE. ŠIŲ OBJEKTŲ IR KULTūros PAVELDO VIETŲ TERITORIJOSE, KULTūros PAVELDO OBJEKTŲ BEI KULTūros PAVELDO VIETŲ APSAUGOS ZONOSE GALIMI TIK ATLİKUS ARCHEOLOGINIUS TYRIMUS.
2. ŠIO PROJEKTO RENGIMO METU, LYGIAGREČIAI RENGIAMAS KITAS PROJEKTAS - ŽEMES SKLYPŲ FORMAVIMO PROJEKTAS, KURIO SPRENDIMUOSE NUMATOMA PRIE PASTATŲ VYTAUTO G. NR. 1, 3 IR 5, SKUODAS, SUFORMUOTI SKLYPUS.
3. ŽEMES JUDINIMO METU ĮTAMPA ĮDINIAME KABELYJE IŠ KABELINES SPINTOS SKS 19-11-1 Į SKUODO EVANGELIKŲ LITERONŲ BAŽNYČIĄ, TURI BŪTI ATJUNGTA.

Užsakymo Nr.	TIHS2-20220518-025264	Obj. adresas:	Vytauto g.1, Skuodas	Mastelis
Užsakovas:	UAB "KLAIPĖDOS PROJEKTAS"	Plano tipas	topografinis planas su inžineriniais tinklais	Lapo Nr. 1 Lapų sk. 1 M 1:500
Obj. Nr. 46-22T-8317	KOORDINACIJŲ SISTEMA: LKS - 94	AUKŠČIŲ SISTEMA: LAS-07	Pagrindinis objekto tikslumas, cm	Horizontalus 3 Vertikalus 4
Kvalifikacijos pažymėjimo Nr. 1GKV-872 IŠDUOTAS 2013 01 10				
VARDAS IR PAVARDĖ				
PARAŠAS				
DATA				
Direktorius Aloyzas Každailėvičius 2022 05 26				
Asistentas A. Kiudys 2021 05 26				

0	2022	Statybos darbus leidžiančiam dokumentui, statybos darbų vykdymui							
Laida	Išleidimo data	Laidos statusas ir išleidimo priežastis							
Kultūros paveldo objektas: SKUODO EVANGELIKŲ LIUTERONŲ BAŽNYČIA (U. K. KVR 1596), VYTAUTO G. 1, SKUODAS									
Atestato Nr.	UAB "Klaipėdos projektas" Kepejų 11A, 91247, Klaipėda tel.: 8 (46) 311460, 311461				Projekto pavadinimas KULTŪROS PASKIRTIES PASTATO - INFORMACINIO CENTRO VYTAUTO G. 1, SKUODAS, KAPITALINIO REMONTO IR KITOS PASKIRTIES INŽINERINIŲ STATINIŲ STATYBOS PROJEKTAS				
	A1572, 0555	PV, NKPA special.	A. KINDERIENĖ		Brėžinys				LAIDA
	A1572, 0555	SP PDV	A. KINDERIENĖ		SKLYPO DANGŲ PLANAS. KIEKIŲ LENTELE M1:500				0
	A483	ARCHITEKTĖ	L. NEMEKŠYTĖ						
LT	Statytojas : SKUODO RAJONO SAVIVALDYBĖS ADMINISTRACIJA			Kompl. Nr. KP 22-0414	Stadija KR TP	Brėžinys SP.B - 2	LAPAS 1	LAPŲ 1	

Esamas gaisrinis hidrantas
Nr. 21

KOPIJA TIKRA:

PV A.Kinderienė



SUDERINTA
UAB "Skuodo vandenys"
2022-10-24

Direktorius
Hubertas Valbasas

EKSPLIKACIJA:


- 1 Remontuojamas pastatas
- 2 Kiemo aikštelė
- 3 Požeminiai naftos dujų rezervuarai (2 x 4,2m²)
- 4 Gretimi pastatai

SUTARTINIAI ŽYMĖJIMAI:

Žymėjimas	Pavadinimas
	Naujai formuojamo žemės sklypo Vytauto g. 1, Skuodas ribos
	Registruotų gretimų sklypų ribos
	Požeminių naftos dujų rezervuarų (2vnt. po 4.2m³) apsaugos zona
	Bordiūras iš gamtinio akmens
	Betoninis kelio bordiūras h 30 cm
	Betoninis nuleistas kelio bordiūras h 22 cm
	Betoninių trinkelų danga takams
	Sustiprinta betoninių trinkelų danga
	Granito trinkelų danga
	Vedimo linijos silpnaregiams
	Nuogrinda - lauko akmenų grindinys (įtraukta į tvarkybos darbų projekto samatą)
	Šiukšliadėžė Suoliukas Gėlinė
	Dviračių stovai 4 vietų
	Atliekų konteineris
	Retro stiliaus lauko šviestuvai h 4,5 m
	Prožektoriai bendram bokšto apšvietimui
	Grindiniai šviestuvai fasado apšvietimui
	Atnaujinama veja
	Gėlynas
	Projektuojami vandentiekio tinklai
	Projektuojami buitinių nuotekų tinklai
	Projektuojami lietaus nuotekų tinklai
	Projektuojami lietaus nuotekų šuliniai
	Esamas gaisrinis hidrantas

Užsakymo Nr.	TIHS2-20220518-025264	Obj. adresas:	Vytauto g. 1, Skuodas	Mastelis	
Užsakovas:	UAB "KLAIPĖDOS PROJEKTAS"	Plano tipas	topografinis planas su inžineriniais tinklais	Lapo Nr.	1
Obj. Nr. 46-22T-8317	KOORDINAČIU SISTEMA: LKS - 94	AUKŠČIŲ SISTEMA: LAS-07	Pagrindinis objekto tikslumas, cm	Lapu sk.	1
			Horizontalus 3	Vertikalus 4	
Kvalifikacijos pažymėjimo Nr. 1GKV-872 IŠDUOTAS 2013 01 10					
VARDAS IR PAVARDĖ		PARAŠAS		DATA	
Direktorius		Aloyzas Každailevičius		2022 05 26	
Asistentas		A. Kiudys		2021 05 26	

0	2022	Statybos leidimui			
LAIDA	IŠLEIDIMO DATA	LAIDOS STATUSAS IR IŠLEIDIMO PRIEŽASTIS			
GENERALINIS PROJEKTUOTOJAS		PROJEKTO VADOVAS			
Pavadinimas		Atestato Nr.	Vardas, pavardė	Parašas	Data
UAB "Klaipėdos projektas"		A1572, 0555	A. Kinderienė		2022
KVAL. PATV. DOK. NR.	UAB "RESTITAS"		KULTŪROS PASKIRTIES PASTATO - INFORMACINIO CENTRO, VYTAUTO G. 1, SKUODAS, KAPITALINIO REMONTO IR INŽINERINIŲ STATINIŲ STATYBOS PROJEKTAS		
8210	PDV	N. Kardelyė	SCHEMA SU GAISRINIŲ HIDRANTŲ M1:500		
	Braižė	A. Matulionytė			
LT	SKUODO RAJONO SAVIVALDYBĖS ADMINISTRACIJA		2213-XX-TP-VN.B-02		LAPAS LAPŲ
			1	1	

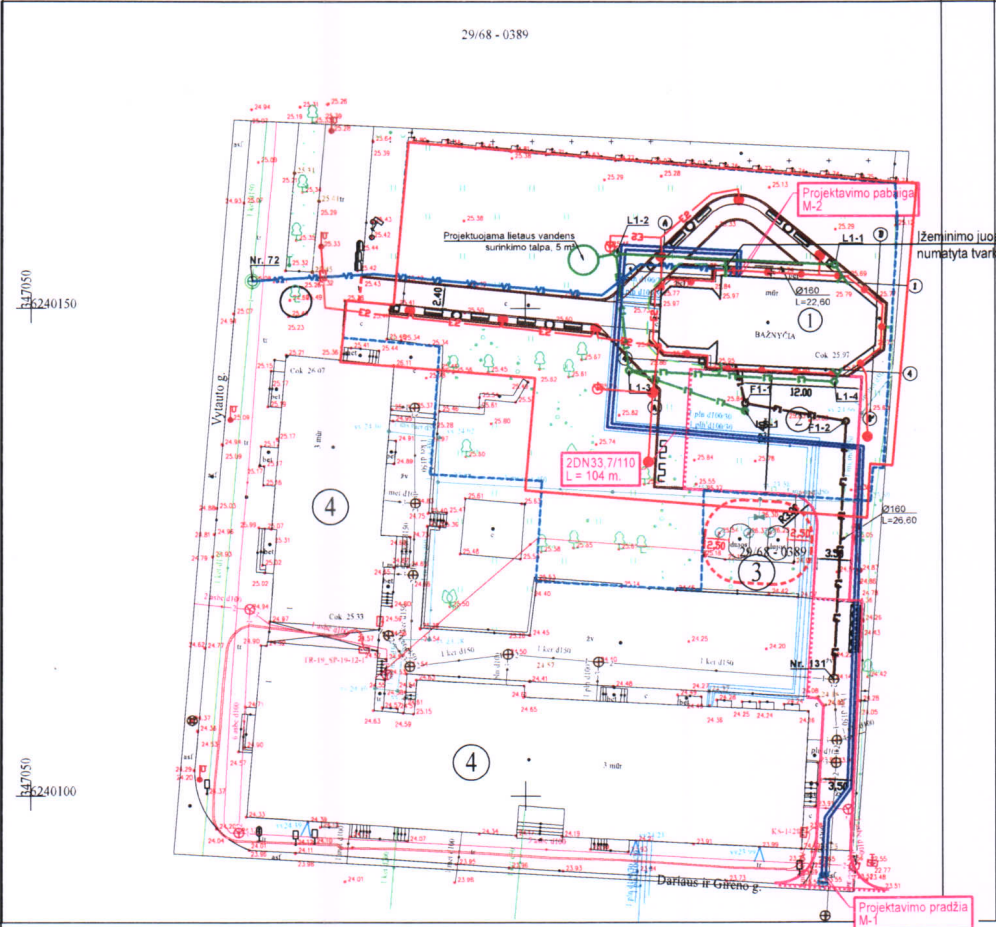

- EKSPLIKACIJA:
- 1 Remontuojamas pastatas
 - 2 Kiemo aikštelė
 - 3 Požeminiai naftos dujų rezervuarai (2 x 4,2m²)
 - 4 Gretimi pastatai

SUTARTINIAI ŽYMĖJIMAI:

Žymėjimas	Pavadinimas
	Kultūros paveldo objekto teritorijos ribos
	Registruotų gretimų sklypų ribos
	Suformuotos neregistruotos sklypo ribos
	Požeminių naftos dujų rezervuarų (2vnt. po 4.2m³) apsaugos zona
	Bordžiūras iš gamtinio akmens
	Betoninis kelio bordžiūras h 30 cm
	Betoninis nuleistas kelio bordžiūras h 22 cm
	Šiukšliadėžė Suoliukas Gėlinė
	Dviračių stovai 4 vietų
	Atliekų konteineriai

PROJEKTUOJAMI INŽINERINIAI TINKLAI:

	Projektuojami vandentiekio tinklai
	Projektuojami buitinių nuotekų tinklai
F1-1	Projektuojami buitinių nuotekų šuliniai
	Projektuojami lietaus nuotekų tinklai
L1-1	Projektuojami lietaus nuotekų šuliniai
LŠ-1	Projektuojami lietaus nuotekų surinkimo šulinėliai
	Projektuojami bekanaliai šilumos tinklai
	Projektuojami teritorijos apšvietimo tinklai
	Retro stiliaus lauko šviestuvai h 4,5 m
	Prožektoriai bendram bokšto apšvietimui
	Grindiniai šviestuvai fasado apšvietimui

PASTABOS:

1. VISA TVARKOMA TERITORIJA PATENKA Į SAUGOMOS VIETOVES - SKUODO (U.K. 17108. UV40) TERITORIJĄ, ŠIAURINĘ TVARKOMOS TERITORIJOS DALIS RIBOJASI SU ANTRJOJO PASAULINIO KARO SOVIETŲ SĄJUNGOS KARIŲ PALAIDŲIMO VIETA (U.K. 11159). ŽEMĖS DARBAI KULTŪROS PAVELDO OBJEKTUOSE, ŠIŲ OBJEKTŲ IR KULTŪROS PAVELDO VIETŲ TERITORIJOSE, KULTŪROS PAVELDO OBJEKTŲ BEI KULTŪROS PAVELDO VIETŲ APSAUGOS ZONOSE GALIMI TIK ATLIKUS ARCHEOLOGINIUS TYRIMUS.

2. ŠIO PROJEKTO RENGIMO METU, LYGIAGREČIAI RENGIAMAS KITAS PROJEKTAS - ŽEMĖS SKLYPŲ FORMAVIMO PROJEKTAS, KURIO SPRENDINIŲSE NUMATOMA PRIE PASTATŲ VYTAUTO G. NR.1, 3 IR 5, SKUODAS, SUFORMUOTI SKLYPUS.

3. ŽEMĖS JUDINIMO METU ĮTAMPA ĮVADINIAM KABELYJE IŠ KABELINĖS SPINTOS SKS 19-11-1 Į SKUODO EVANGELIKŲ LITERONŲ BAŽNYČIA TURI BŪTI ATJUNGTA.

Užsakymo Nr.	THHS2-20220518-025264	Obj. adresas:	Vytauto g.1, Skuodas	Mastelis	
Užsakovas:	UAB "KLAIPĖDOS PROJEKTAS"	Plano tipas	topografinis planas su inžineriniais tinklais	Lapo Nr.	1
Obj. Nr.	46-22T-8317	KOORDINACIŲ SISTEMA:	LKS - 94	AUKŠČIŲ SISTEMA:	LAS-07
				Pagrindinis objekto tikslumas, cm	
				Horizontalus	3
				Vertikalus	4
				Kvalifikacijos pažymėjimo Nr.	1GKV-872 ĮSDUOTAS 2013 01 10
				VARDAS IR PAVARDE	PARAŠAS
				Direktorius	Aloyzas Každalevičius
				Asistentas	A.Kiudys
				DATA	2022 05 26
				DATA	2021 05 26

UAB "KLAIPĖDOS INŽINERINIAI TYRINĖJIMAI"

Tel. Nr. 77 77 77 77
el. paštas: info@kai.lt

UAB „SKUODO ŠILUMA“
SUDERINTA

Vyr. inžinierius
Kostas Sodiš

2022-11-03

10 7,5 5 2,5 0 5 10 15 20 25m


0	2022	Statybos darbus leidžiančiam dokumentui, statybos darbų vykdymui
Laida	Išleidimo data	Laidos statusas ir išleidimo priežastis
Kultūros paveldo objektas:		
SKUODO EVANGELIKŲ LIUTERONŲ BAŽNYČIA (U. K. KVR 1596), VYTAUTO G. 1, SKUODAS		
Atestato Nr.	UAB "Klaipėdos projektas" Kepėjų 11A, 91247, Klaipėda tel.: 8 (46) 311460, 311461	
A1572. 0555	PV, NKPA special.	A. KINDERIENĖ
A1572. 0555	SP PDV	A. KINDERIENĖ
A483	ARCHITEKTĖ	L. NEMEIKŠYTĖ
LT	Statytojas:	SKUODO RAJONO SAVIVALDYBĖS ADMINISTRACIJA
	Kompl. Nr.	KP 22-0414
	Stadija	KR TP
	Brėžinys	SP.B - 3
	LAPAS	1
	LAPŲ	1

KOPIJA TIKRA:

PV A.Kinderienė

ORIENTACINIAI DANGŲ IR ĮRENGIMŲ KIEKIAI:

Žymėjimas	Pavadinimas	Kiekis
	Kultūros paveldo objekto teritorijos ribos	
	Registruotų gretimų sklypų ribos	
	Naujai formuojamo žemės sklypo Vytauto g. 1, Skuodas ribos	Plotas 1794 m ²
	Požeminių naftos dujų rezervuarų (2vnt. po 4.2m ³) apsaugos zona	
	Bordžiūras iš gamtinio akmens	133 m
	Betoninis kelio bordžiūras h 30 cm	103 m
	Betoninis nuleistas kelio bordžiūras h 22 cm	40 m
	Betoninių trinkelų danga takams	150 m ²
	Sustiprinta betoninių trinkelų danga	375 m ²
	Keičiama esama plytelių danga	22 m ²
	Skelto granito trinkelų danga	43 m ²
	Nuogrinda - lauko akmenų grindinys (įtraukta į tvarkybos darbų projekto samatą)	54 m ²
	Vedimo linijos silpnaregiais	23 m ²
	Automobilių statymo vietų nužymėjimas	4 vietos
	Vertikalus kelio ženklas	1 vnt.
	Horizontalus ženklinimas 1.4. geltona išsine juosta (draudžiama stovėti)	24 m
	Suoliukas	8 vnt.
	Šiukšliadėžė	4 vnt.
	Gėlinė	4 vnt.
	Dviračių stovai 4 vietų	2 vnt.
	Atliekų konteineris	5 vnt.
	Retro stiliaus lauko šviestuvai h 4,5 m	9 vnt.
	Prožektoriai bendram bokšto apšvietimui	2 vnt.
	Grindiniai šviestuvai fasado apšvietimui	15 vnt.
	Atnaujinama veja	1089 m ²
	Gėlynas	26 m ²

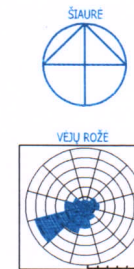

Gaisrinių automobilių
apsisukimo aikštelė 12,0x12,0 m

EKSPLIKACIJA:

- 1 Remontuojamas pastatas
- 2 Kiemo aikštelė
- 3 Požeminiai naftos dujų rezervuarai (2 x 4,2m³)
- 4 Gretimi pastatai



PASTABOS

1. VISA TVARKOMA TERITORIJA PATENKA Į SAUGOMOS VIETOVĖS - SKUODO (U.K. 17108, UV40) TERITORIJĄ. ŠIAURINE TVARKOMOS TERITORIJOS DALIS RIBOJASI SU ANTOJO PASAULINIO KARO SOVIETŲ SĄJUNGOS KARIŲ PALAIDŲIMO VIETA (U.K. 11159). ŽEMES DARBAI KULTŪROS PAVELDO OBJEKTUOSE. ŠIŲ OBJEKTŲ IR KULTŪROS PAVELDO VIETŲ TERITORIJOSE, KULTŪROS PAVELDO OBJEKTŲ BEI KULTŪROS PAVELDO VIETŲ APSAUGOS ZONOSE GALIMI TIK ATLIKUS ARCHEOLOGINIUS TYRIMUS.
2. ŠIO PROJEKTO RENGIMO METU, LYGIAGREČIAI RENGIAMAS KITAS PROJEKTAS - ŽEMES SKLYPŲ FORMAVIMO PROJEKTAS, KURIO SPRENDIMUOSE NUMATOMA PRIE PASTATŲ VYTAUTO G. NR.1, 3 IR 5, SKUODAS, SUFORMUOTI SKLYPUS.
3. ŽEMES JUDINIMO METU ĮTAMPA ĮVADINAME KABELYJE IŠ KABELINES SPINTOS SKS 19-11-1 Į SKUODO EVANGELIKŲ LIUTERONŲ BAŽNYČIA TURI BŪTI ATJUNGTA.

UAB „SKUODO ŠILUMĄ
SUDERINTA“




Vyr. inžinierius
Kostas Sodis

2022-11-03

Užsakymo Nr. Užsakovas:	THIIS2-20220518-025264 UAB "KLAIPĖDOS PROJEKTAS"	Obj. adresas: Plano tipas:	Vytauto g.1, Skuodas topografinis planas su inžineriniais tinklais	Lapo Nr.	1	Lapų sk.	1	M.1.	1
Obj. Nr. 46-22T-8317	KOORDINACIŲ SISTEMA: LKS - 94	AUKŠČIŲ SISTEMA: LAS-07	Pagrindinis objekto tikslumas, cm	Horizontalus	3	Vertikalus	4		
Kvalifikacijos pažymėjimo Nr. 1GKV-872 IŠDUOTAS 2013 01 10									
VARDAS IR PAVARDĖ									
PARAŠAS									
DATA									
Direktorius									
Aloyzas Každalevičius									
Asistentas									
A. Kiudys									
2022 05 26									
2021 05 26									

UAB "KLAIPĖDOS
INŽINERINIAI TYRINĖJIMAI"
Tilgimur, 24-25, Klaipėda
tel. 8 (46) 311460, 311461
info@kips.lt

0	2022	Statybos darbus leidžiančiam dokumentui, statybos darbų vykdymui					
Laida	Išleidimo data	Laidos statusas ir išleidimo priežastis					
Kultūros paveldo objektas:							
SKUODO EVANGELIKŲ LIUTERONŲ BAŽNYČIA (U. K. KVR 1596), VYTAUTO G. 1, SKUODAS							
Atestato Nr.		UAB "Klaipėdos projektas" Kepėjų 11A, 91247, Klaipėda tel.: 8 (46) 311460, 311461		Projekto pavadinimas KULTŪROS PASKIRTIES PASTATO - INFORMACINIO CENTRO VYTAUTO G. 1, SKUODAS, KAPITALINIO REMONTO IR KITOS PASKIRTIES INŽINERINIŲ STATINIŲ STATYBOS PROJEKTAS			
A1572, 0555	PV, NKPA special.	A. KINDERIENĖ		Brežinys		Laida	
A1572, 0555	SP PDV	A. KINDERIENĖ		SKLYPO DANGŲ PLANAS, KIEKIŲ LENTELĖ M1:500		0	
A483	ARCHITEKTĖ	L. NEMEIKŠYTĖ					
LT	Statytojas:		Kompl. Nr.	Stadija	Brežinys	LAPAS	LAPŲ
	SKUODO RAJONO SAVIVALDYBĖS ADMINISTRACIJA		KP 22-0414	KR TP	SP.B - 2	1	1

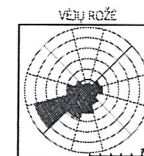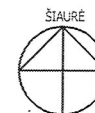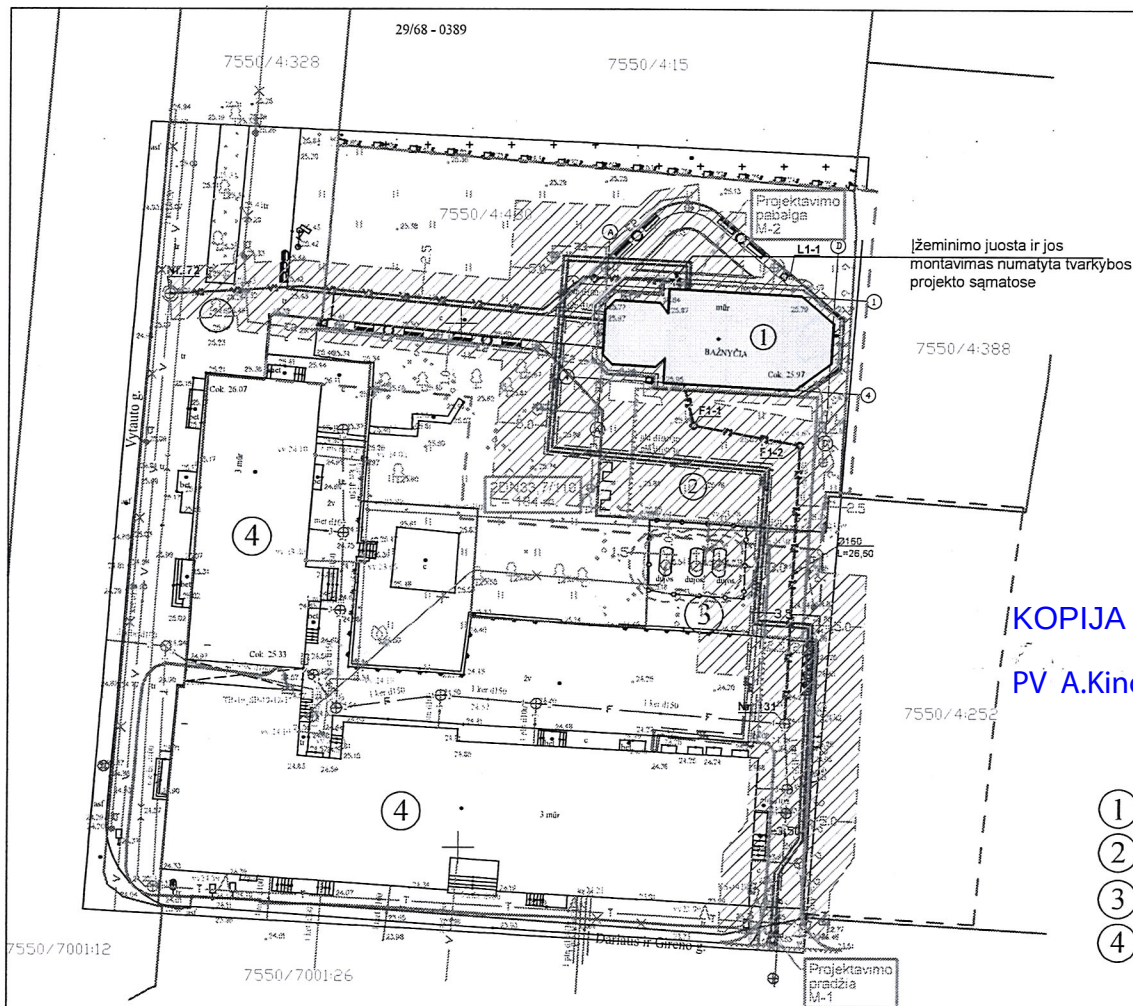

SUTARTINIAI ŽYMĖJIMAI:

Žymėjimas	Pavadinimas
---	Kultūros paveldo objekto teritorijos ribos
---	Sklypų ribos (kadastriniai matavimai)
---	Sklypų ribos (preliminarūs matavimai)
---	Požeminių naftos dujų rezervuarų (3vnt. p apsaugos zonos - 1,5 m nuo požeminio re išorinės sienutės, 3 m - nuo uždarymo, re armatūros (t.y. nuo antžeminio gaubto)
---	Bordūras iš gamtinio akmens
---	Betoninis kelio bordūras h 30 cm
---	Betoninis nuleistas kelio bordūras h 22 cm
□ = □	Šiuokšlaidėje Suoliukas Gėlinė
□	Dviračių stovai 6 vietų
XXXX	Antžeminiai atliekų konteineriai

PROJEKTUOJAMI INŽINERINIAI TINKLAI:

---	Projektuojami vandentiekio tinklai
---	Projektuojami buitinių nuotekų tinklai
F1-1 ○	Projektuojami buitinių nuotekų šuliniai
---	Projektuojami lietaus nuotekų tinklai
L1-1	Projektuojami lietaus nuotekų šuliniai
LŠ-1	Projektuojami lietaus nuotekų surinkimo šulinėliai
---	Projektuojami bekanaliai šilumos tinklai iš plieninių iš anksto poliuretano izoliuotų šilumos tiekimo vamzdžių
---	Projektuojami teritorijos apšvietimo tinklai
⊕	Retro stiliaus lauko šviestuvai h 4,5 m
⊗	Prožektoriai bendram bokšto apšvietimui
⊙	Grindiniai šviestuvai fasado apšvietimui
---	Projektuojamų tinklų apsaugos zona

*Apsaugos zonos plotis metrais | abi puses išilgai inžinerinio tinklo ašies

KOPIJA TIKRA:

PV A.Kinderienė

EKSPLIKACIJA:

- 1 Remontuojamas pastatas
- 2 Kiemo aikštelė
- 3 Požeminiai naftos dujų rezervuarai (3 x 2,5 m³)
- 4 Gretimi pastatai

10 7,5 5 2,5 0 5 10 15 20 25m


PASTABOS:

1. VISA TVARKOMA TERITORIJA PATENKA Į SAUGOMOS VIETOVĖS - SKUODO (U.K. 17108, UV40) TERITORIJĄ, ŠIAURINĖ TVARKOMOS TERITORIJOS DALIS RIBOJASI SU ANTRJO PASAULINIO KARO SOVIETŲ SAJUNGOS KARIŲ PALAIDUJIMO VIETA (U.K. 11159). ŽEMĖS DARBAI KULTŪROS PAVELDO OBJEKTUOSE, ŠIŲ OBJEKTŲ IR KULTŪROS PAVELDO VIETŲ TERITORIJOSE, KULTŪROS PAVELDO OBJEKTŲ BEI KULTŪROS PAVELDO VIETŲ APSAUGOS ZONOSE GALIMI TIK ATLIKUS ARCHEOLOGINIUS TYRIMUS.
2. ŽEMĖS JUDINIMO METU ĮTAMPA ĮVADINIAM KABELYJE IŠ KABELINĖS SPINTOS SKS 19-11-1 | SKUODO EVANGELIKŲ LITERONŲ BAŽNYČIAI TURI BŪTI ATJUNGTA.

Užsakymo Nr.	THIIS2-20220518-025264	Obj. adresas:	Vytauto g. 1, Skuodas	Mastelis	
Užsakovas:	UAB "KLAIPĖDOS PROJEKTAS"	Plano tipas	topografinis planas su inžineriniais tinklais	Lapo Nr.	1
Obj. Nr. 46-22T-8317	KOORDINACIJŲ SISTEMA: LKS - 94	AUKŠČIŲ SISTEMA: LAS-07	Pažymėjimo objekto tikslumas, cm	Lapo sk.	1
			Horizontalus 3	Vertikalus 4	M 1:500
Kvalifikacijos pažymėjimo Nr. IGK-V-872 IŠDUOTAS 2013 01 10					
VARDAS IR PAVARDE		PARAŠAS		DATA	
Direktorius		Aloyzas Kazdailevičius		2022 05 26	
Asistentas		A. Kiudys		2021 05 26	

UAB "KLAIPĖDOS
INŽINERINIAI TYRINĖJIMAI"
Taisos pr. 34-234, Klaipėda
tel. 800 770 303 424
info@kprojektas.lt


0	2022	Statybos darbus leidžiančiam dokumentui, statybos darbų vykdymui
Laida	Išleidimo data	Laidos statusas ir išleidimo priežastis
Kultūros paveldo objektas: SKUODO EVANGELIKŲ LIUTERONŲ BAŽNYČIA (U. K. KVR 1596), VYTAUTO G. 1, SKI		
Atestato Nr.	UAB "Klaipėdos projektas" Kepėjų 11A, 91247, Klaipėda tel.: 8 (46) 311460, 311461	Projekto pavadinimas KULTŪROS PASKIRTIES PASTATO - INFORM VYTAUTO G. 1, SKUODAS, KAPITALINIS IR KITOS PASKIRTIES INŽINERINIŲ STATINIŲ ST
A1572, 0555	PV, NKPA special.	A. KINDERIENĖ
A1572, 0555	SP PDV	A. KINDERIENĖ
A483	ARCHITEKTĖ	L. NEMEIKŠYTĖ
LT	Statytojas: SKUODO RAJONO SAVIVALDYBĖS ADMINISTRACIJA	Brėžinys SUVESTINIS INŽINERINIŲ TINKLŲ PLAN M1:500
Kompl. Nr. KP 22-0414		Stadija KR TP
		Brėži SPE

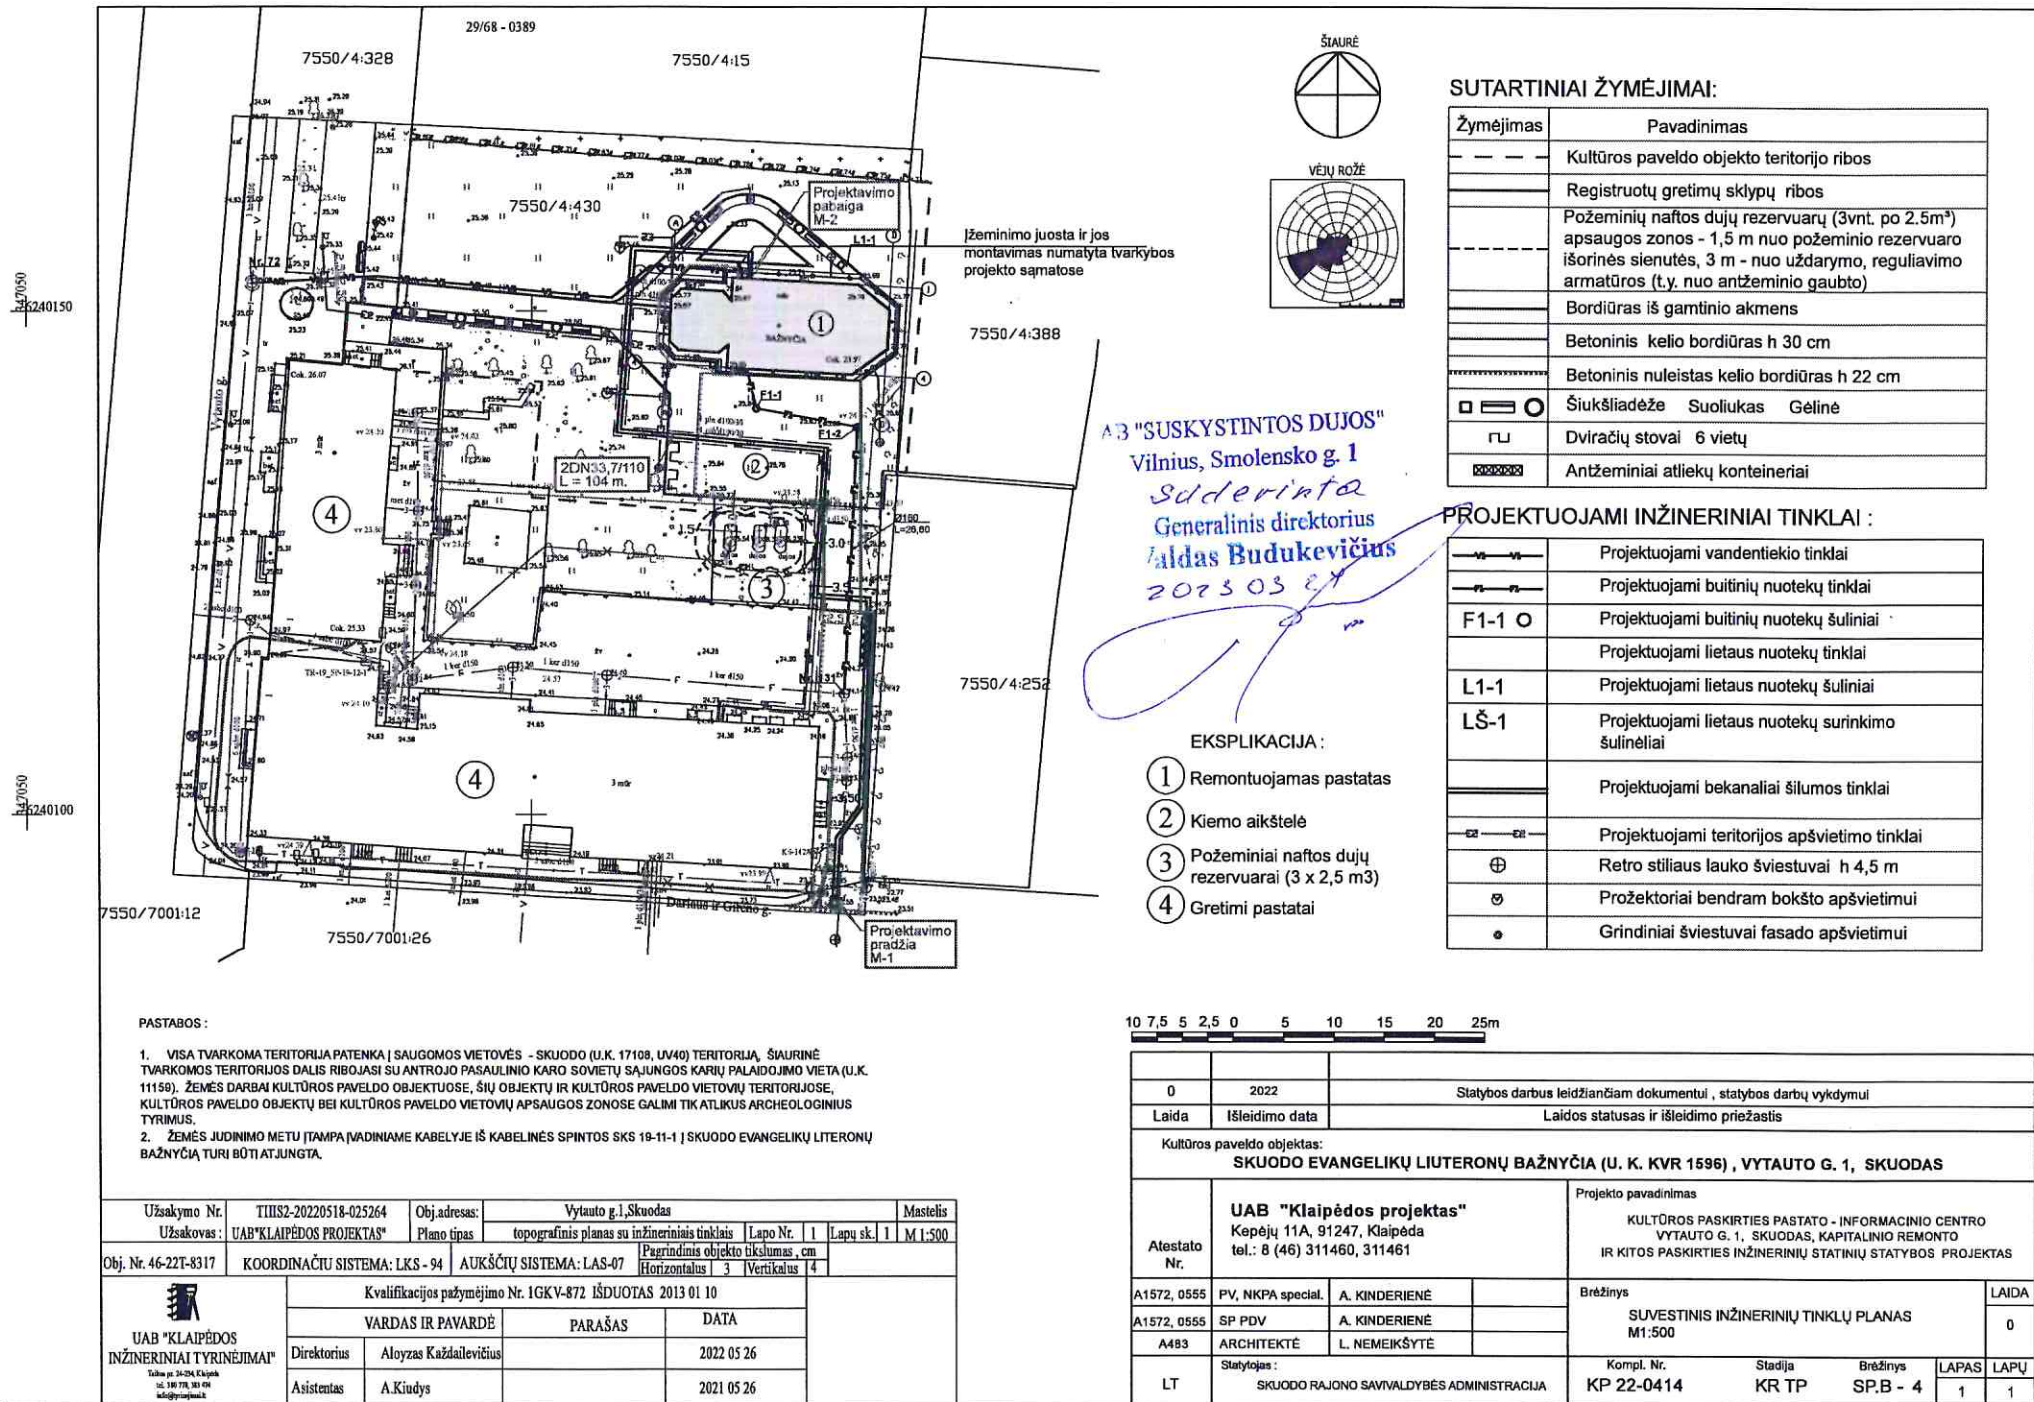

29/68 - 0389



VĖJŲ ROŽĖ

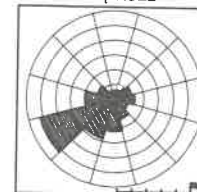

Įžeminimo juosta ir jos
montavimas numatyta tvarkybos
projekto sąmatose

Žemės sklypo Dariaus Girėno g.5
savininkai:

SUTINKU
INGA KAREIVIENĖ

Sutinku
Gintarė KAREIVIA

EKSPLIKACIJA:

- 1 Remontuojamas pastatas
- 2 Kiemo aikštelė
- 3 Požeminiai naftos dujų rezervuarai (3 x 2,5 m³)
- 4 Gretimi pastatai

SUTARTINIAI ŽYMĖJIMAI:

Žymėjimas	Pavadinimas
---	Kultūros paveldo objekto teritorijos ribos
---	Sklypų ribos (kadastriniai matavimai)
---	Sklypų ribos (preliminarūs matavimai)
---	Požeminių naftos dujų rezervuarų (3vnt. po 2.5m ³) apsaugos zonos - 1,5 m nuo požeminio rezervuaro išorinės sienutės, 3 m - nuo uždarymo, reguliavimo armatūros (t.y. nuo antžeminio gaubto)
---	Bordiuos iš gamtinio akmens
---	Betoninis kelio bordiuos h 30 cm
---	Betoninis nuleistas kelio bordiuos h 22 cm
□ = ○	Šiukšliadėžė Suoliukas Gėlinė
□	Dviračių stovai 6 vietų
XXXX	Antžeminiai atliekų konteineriai

PROJEKTUOJAMI INŽINERINIAI TINKLAI:

		AZ plotis*
---	Projektuojami vandentiekio tinklai	2,5 m
---	Projektuojami buitinių nuotekų tinklai	2,5 m
F1-1 ○	Projektuojami buitinių nuotekų šuliniai	
	Projektuojami lietaus nuotekų tinklai	
L1-1	Projektuojami lietaus nuotekų šuliniai	
LŠ-1	Projektuojami lietaus nuotekų surinkimo šulinėliai	
---	Projektuojami bekanaliai šilumos tinklai iš plieninių iš anksto poliuretano izoliuotų šilumos tiekimo vamzdžių	5,0 m
E2 --- E2	Projektuojami teritorijos apšvietimo tinklai	1,0 m
⊕	Retro stiliaus lauko šviestuvai h 4,5 m	
⊙	Prožektoriai bendram bokšto apšvietimui	
●	Grindiniai šviestuvai fasado apšvietimui	
////	Projektuojamų tinklų apsaugos zona	

*Apsaugos zonos plotis metrais į abi puses išilgai inžinerinio tinklo ašies

10 7,5 5 2,5 0 5 10 15 20 25m

PASTABOS:

1. VISA TVARKOMA TERITORIJA PATENKA Į SAUGOMOS VIETOVĖS - SKUODO (U.K. 17108, UV40) TERITORIJĄ, ŠIAURINĖ TVARKOMOS TERITORIJOS DALIS RIBOJASI SU ANTRJO PASAULINIO KARO SOVIETŲ SĄJUNGOS KARIŲ PALAIDŲJIMO VIETA (U.K. 11159). ŽEMĖS DARBAI KULTŪROS PAVELDO OBJEKTUOSE, ŠIŲ OBJEKTŲ IR KULTŪROS PAVELDO VIETŲ TERITORIJOSE, KULTŪROS PAVELDO OBJEKTŲ BEI KULTŪROS PAVELDO VIETŲ APSAUGOS ZONOSE GALIMI TIK ATLIKUS ARCHEOLOGINIUS TYRIMUS.
2. ŽEMĖS JUDINIMO METU ĮTAMPA ĮVADINAME KABELYJE IŠ KABELINĖS SPINTOS SKS 19-11-1 Į SKUODO EVANGELIKŲ LITERONŲ BAŽNYČIĄ TURI BŪTI ATJUNGTAS.

Užsakymo Nr.	TIIS2-20220518-025264	Obj.adresas:	Vytauto g.1, Skuodas	Mastelis
Užsakovas:	UAB "KLAIPĖDOS PROJEKTAS"	Plano tipas	topografinis planas su inžineriniais tinklais	Lapo Nr. 1 Lapų sk. 1 M 1:500
Obj. Nr. 46-22T-8317	KOORDINACIJŲ SISTEMA: LKS - 94	AUKŠČIŲ SISTEMA: LAS-07	Pagrindinis objekto tikslumas, cm	
			Horizontalus 3 Vertikalus 4	
Kvalifikacijos pažymėjimo Nr. 1GKV-872 IŠDUOTAS 2013 01 10				
VARDAS IR PAVARDĖ				
PARAŠAS				
DATA				
Direktorius				
Aloyzas Každalevičius				
2022 05 26				
Asistentas				
A.Kiudys				
2021 05 26				

0	2022	Statybos darbus leidžiančiam dokumentui , statybos darbų vykdymui				
Laida	Išleidimo data	Laidos statusas ir išleidimo priežastis				
Kultūros paveldo objektas:						
SKUODO EVANGELIKŲ LIUTERONŲ BAŽNYČIA (U. K. KVR 1596) , VYTAUTO G. 1, SKUODAS						
Atestato Nr.	UAB "Klaipėdos projektas" Kepėjų 11A, 91247, Klaipėda tel.: 8 (46) 311460, 311461			Projekto pavadinimas KULTŪROS PASKIRTIES PASTATO - INFORMACINIO CENTRO VYTAUTO G. 1, SKUODAS, KAPITALINIO REMONTO IR KITOS PASKIRTIES INŽINERINIŲ STATINIŲ STATYBOS PROJEKTAS		
	A1572, 0555	PV, NKPA special.	A. KINDERIENĖ	Brėžinys		LAIŠKAS
	A1572, 0555	SP PDV	A. KINDERIENĖ	SUVESTINIS INŽINERINIŲ TINKLŲ PLANAS M1:500		0
	A483	ARCHITEKTĖ	L. NEMEIKŠYTĖ			
LT	Statytojas : SKUODO RAJONO SAVIVALDYBĖS ADMINISTRACIJA			Kompl. Nr. KP 22-0414	Stadija KR TP	Brėžinys SP.B - 4
					LAPAS	LAPAS
					1	1



Pagrindinis Paslaugos

ADOC dokumentai



[] ADOC dokumentas

- Turinys
- Metaduomenys
- Parašai
- Tikrinimas

Pavadinimas: SUTIKIMAS STATYTI LAIKINUOSIUS IR NESUDĖTINGUOSIUS STATINIUS VALSTYBINĖJE ŽEMĖJE, KURIOJE NESUFO...

Rinkmena: 15ST-iki+baznycios++.adoc (ADOC-V1.0, GeDOC)

Dokumento turinys

Pagrindinis dokumentas

15ST-iki baznycios++.docx



Dokumento priedai

PRIEDAS PRIE PRAŠYMO NŽT.pdf



[Grįžti į paslaugos pagrindinį puslapį](#)

2021 visos teisės saugomos Lietuvos vyriausiojo archyvaro tarnyba

KOPIJA TIKRA:

PV A.Kinderienė



KOPIJA TIKRA:

PV A.Kinderienė

**NACIONALINĖS ŽEMĖS TARNYBOS
PRIE APLINKOS MINISTERIJOS
SKUODO SKYRIUS**

Skuodo rajono savivaldybei
savivaldybe@skuodas.lt

I 2023-01-09 Nr. R2-81

**SUTIKIMAS
STATYTI LAIKINUOSIUS IR NESUDĖTINGUOSIUS STATINIUS
VALSTYBINĖJE ŽEMĖJE, KURIOJE NESUFORMUOTI ŽEMĖS SKLYPAI**

2023-01- Nr. 15ST- -(14.15.5 E.)
Skuodas

Nacionalinės žemės tarnybos prie Aplinkos ministerijos Skuodo skyrius, vadovaudamasis Lietuvos Respublikos statybos įstatymo 27 straipsnio 5 dalies 6 punktu, statybos techninio reglamento STR 1.05.01:2017 „Statybą leidžiantys dokumentai. Statybos užbaigimas. Nebaigto statinio registravimas ir perleidimas. Statybos sustabdymas. Savavališkos statybos padarinių šalinimas. Statybos pagal neteisėtai išduotą statybą leidžiantį dokumentą padarinių šalinimas“, patvirtinto Lietuvos Respublikos aplinkos ministro 2016 m. gruodžio 12 d. įsakymu Nr. D1-878 „Dėl statybos techninio reglamento STR 1.05.01:2017 „Statybą leidžiantys dokumentai. Statybos užbaigimas. Nebaigto statinio registravimas ir perleidimas. Statybos sustabdymas. Savavališkos statybos padarinių šalinimas. Statybos pagal neteisėtai išduotą statybą leidžiantį dokumentą padarinių šalinimas“ patvirtinimo“, 50 punktu Sutikimų statyti laikinuosius ir nesudėtinguosius statinius valstybinėje žemėje, kurioje nesuformuoti žemės sklypai, išdavimo taisyklėmis, patvirtintomis Nacionalinės žemės tarnybos prie Žemės ūkio ministerijos direktoriaus 2018 m. gegužės 16 d. įsakymu Nr. 1P-238-(1.3 E.) „Dėl Sutikimų statyti laikinuosius ir nesudėtinguosius statinius valstybinėje žemėje, kurioje nesuformuoti žemės sklypai, išdavimo taisyklių patvirtinimo“, neprieštarauja dėl inžinerinių statinių statybos nesuformuotame valstybinės žemės plote, esančiame tarp pastato Dariaus ir Girėno g. 3, Skuodo mieste ir privataus žemės sklypo kadastro Nr. 7550/0004:252 iki valstybinės žemės sklypo, kadastro Nr. 7550/0004:430, naudojamo Skuodo rajono savivaldybės neatlygintinai.

Šis sutikimas galioja pridedamame plane pažymėtiems laikiniams ir nesudėtingiesiems statiniams statyti. Laikinojo ir nesudėtingojo statinio planas yra neatsiejama šio sutikimo dalis.

Pagal Sutikimą leidžiama statyti ir naudoti laikinuosius ir nesudėtinguosius statinius ir (ar) įrenginius 6 metus nuo paramos paraiškos įregistravimo datos ir kad tuo atveju, jeigu teritoriją, kurioje išduotas Sutikimas, po Sutikimo galiojimo pabaigos numatoma ir toliau naudoti viešiesiems poreikiams, Sutikimo galiojimo laikotarpiu šioje teritorijoje turi būti suformuotas žemės sklypas.

Asmuo pagal išduotą sutikimą privalo pradėti statyti laikinuosius ir nesudėtinguosius statinius per 1 metus nuo sutikimo išdavimo datos. Nepradėjus statyti laikinųjų ir nesudėtingųjų statinių per 1 metus, sutikimas nustoja galioti ir turi būti gautas naujas sutikimas.

Pagal sutikimą pastatyti laikinieji ir nesudėtingieji statiniai neregistruojami Lietuvos Respublikos nekilnojamojo turto registre. Asmenys, pagal sutikimą pastatę laikinuosius ir nesudėtinguosius statinius, tiek galiojant Sutikimui, tiek jam pasibaigus, neįgyja teisės be aukciono įsigyti ar išsinuomoti valstybinės žemės, kurioje pastatyti pagal Sutikimą nurodyti statiniai.

Pasibaigus išduoto sutikimo terminui, nutraukus sutikimo galiojimą nesibaigus jo terminui arba pabaigus naudoti valstybinę žemę anksčiau, nei baigiasi sutikimo galiojimas, pagal sutikimą pastatyti statiniai per 20 darbo dienų turi būti nukelti jų savininko lėšomis ir valstybinė žemė sutvarkoma taip, kad ji būtų ne blogesnės nei iki sutikimo išdavimo dienos buvusios būklės, išskyrus atvejus, kai asmeniui yra išduotas naujas sutikimas. Apie tai privaloma raštu per 5 darbo dienas po valstybinės žemės sutvarkymo informuoti Nacionalinės žemės tarnybos prie Aplinkos ministerijos Skuodo skyrių.

Kai valstybinės žemės plotas, kuriame planuojama statyti laikinuosius ir nesudėtinguosius statinius, Sutikimo galiojimo laikotarpiu yra suprojektuojamas rengiamame teritorijų planavimo dokumente ar žemės valdos projekte kaip grąžinamas natūra, perduodamas neatlygintinai naudotis, patikėjimo teise valdyti ar numatomas panaudoti visuomenės poreikiams, nurodytiems Lietuvos Respublikos žemės įstatymo 45 straipsnyje arba Lietuvos Respublikos žemės paėmimo visuomenės poreikiams įgyvendinant ypatingos valstybinės svarbos projektus įstatyme, Sutikimas galioja iki tol, kol bus priimti sprendimai dėl valstybinės žemės ploto, kuriame planuojama statyti laikinuosius ir nesudėtinguosius statinius, grąžinimo natūra, perdavimo neatlygintinai naudotis ar patikėjimo teise valdyti, panaudoti visuomenės poreikiams arba kol šio žemės sklypo prireiks kitoms reikmėms arba jeigu valstybinė žemė naudojama ne pagal sutikime nurodytas sąlygas.

Apie sutikimo galiojimo nutraukimą Nacionalinės žemės tarnybos prie Aplinkos ministerijos Skuodo skyrius informuos raštu ne vėliau nei prieš 2 mėnesius iki sutikimo galiojimo nutraukimo.

Skyriaus vedėjas

Laimutis Luožys

Jolanta Juškienė, 8 706 85 816, el. p. Jolanta.Juskiene@nzt.lt


KOPIJA TIKRA:

PV A.Kinderienė



647050
6240150


647050
6240100

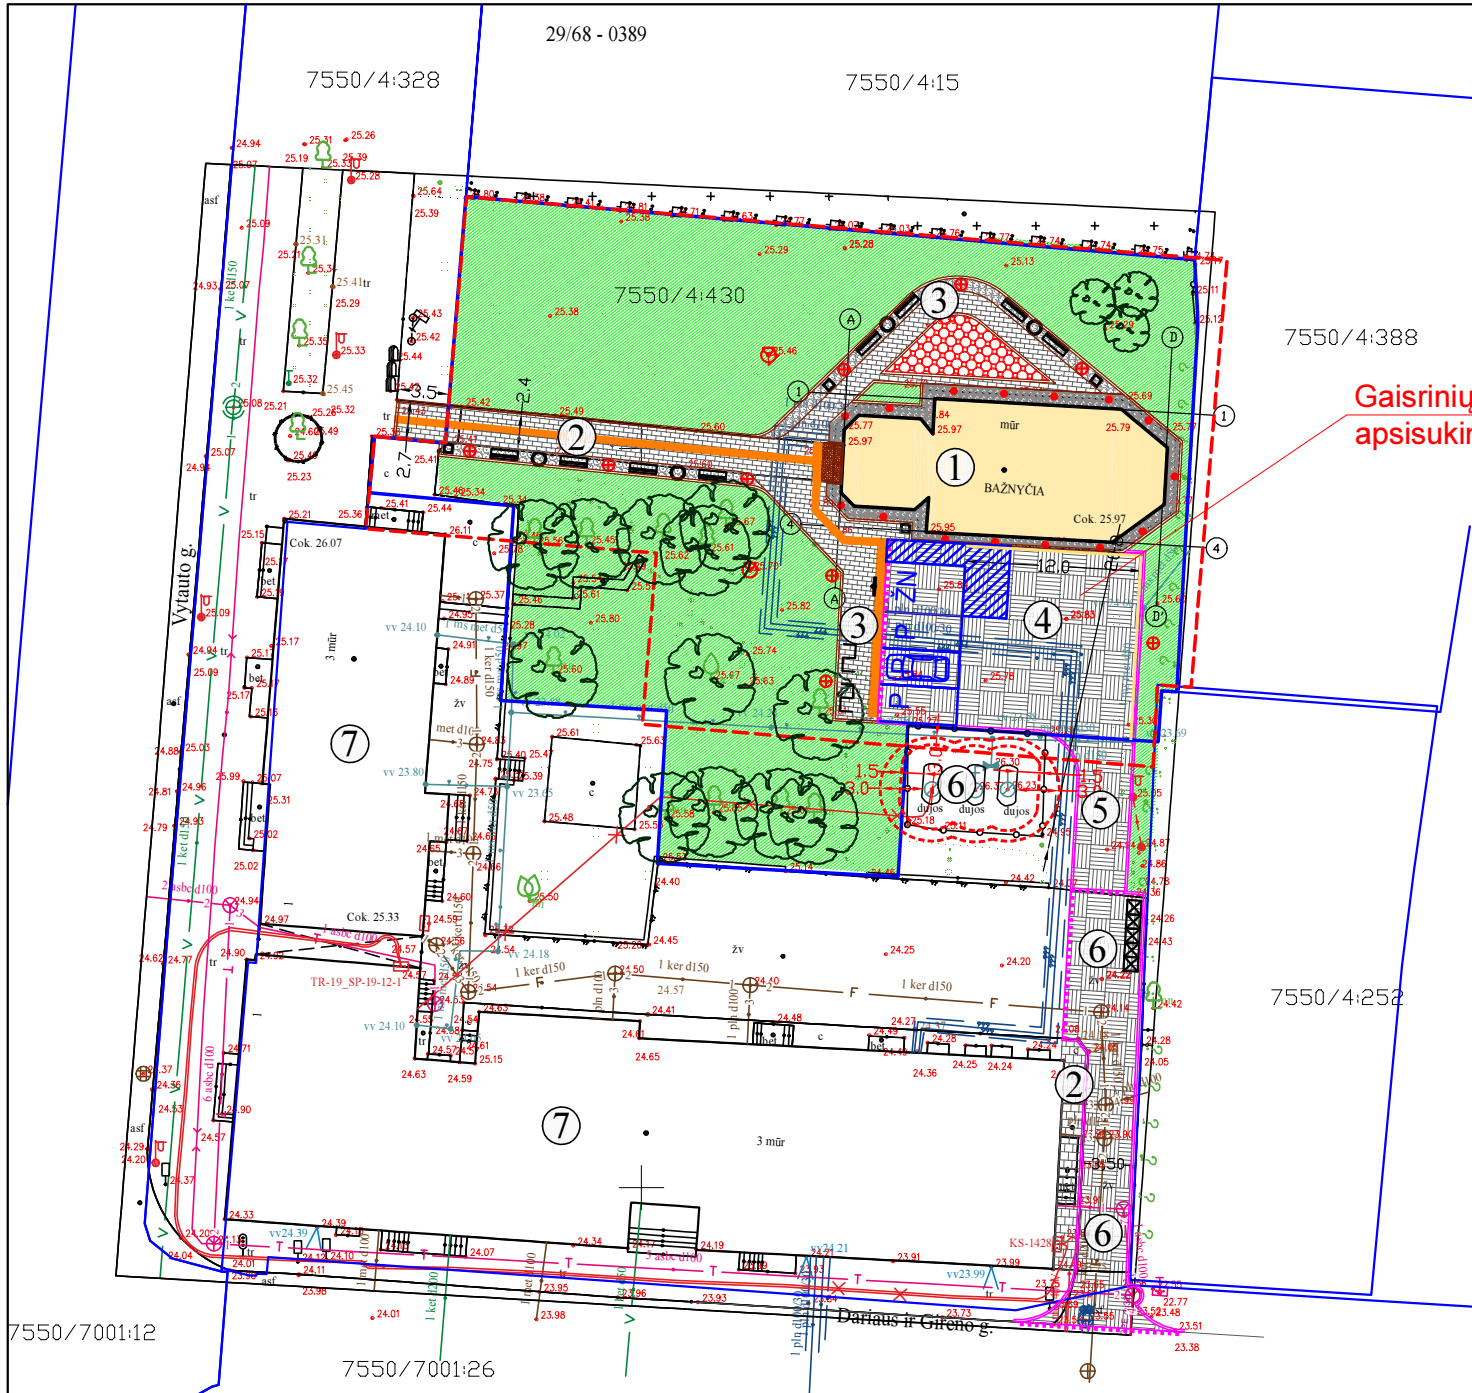

PASTABOS:

- VISA TVARKOMA TERITORIJA PATENKA Į SAUGOMOS VIETOVĖS - SKUODO (U.K. 17108, UV40) TERITORIJĄ, ŠIAURINĖ TVARKOMOS TERITORIJOS DALIS RIBOJASI SU ANTOJO PASAULINIO KARO SOVIETŲ SĄJUNGOS KARIŲ PALAIDOJIMO VIETA (U.K. 11159). ŽEMĖS DARBAI KULTŪROS PAVELDO OBJEKTUOSE, ŠIŲ OBJEKTŲ IR KULTŪROS PAVELDO VIETŲ TERITORIJOSE, KULTŪROS PAVELDO OBJEKTŲ BEI KULTŪROS PAVELDO VIETŲ APSAUGOS ZONOSE GALIMI TIK ATLIKUS ARCHEOLOGINIUS TYRIMUS.
- ŽEMĖS JUDINIMO METU ĮTAMPA ĮVADINIAM KABELYJE IŠ KABELINĖS SPINTOS SKS 19-11-1 Į SKUODO EVANGELIKŲ LITERONŲ BAŽNYČIĄ TURI BŪTI ATJUNGTA.
- GRETIMYBĖJE ESANČIŲ POŽEMINIŲ SUSKYSTINTŲ DUJŲ REZERVUARŲ APSAUGOS ZONOS PLOTIS - 1,5 M NUO IŠORINĖS REZERVUARŲ SIENUTĖS IR 3 M NUO REGULIAVIMO IR UŽDAROMOSIOS ARMATŪROS (T.Y. NUO ANTŽEMINIŲ GAUBTŲ).

Užsakymo Nr.	TIHS2-20220518-025264	Obj.adresas:	Vytauto g.1,Skuodas	Mastelis
Užsakovas:	UAB"KLAIPĖDOS PROJEKTAS"	Plano tipas	topografinis planas su inžineriniais tinklais	Lapo Nr. 1 Lapo sk. 1 M 1:500
Obj. Nr. 46-22T-8317	COORDINACIŲ SISTEMA: LKS - 94	AUKŠČIŲ SISTEMA: LAS-07	Pagrindinis objekto tikslumas, cm Horizontalus 3 Vertikalus 4	
	Kvalifikacijos pažymėjimo Nr. 1GKV-872 IŠDUOTAS 2013 01 10			
	VARDAS IR PAVARDĖ		PARAŠAS	DATA
	Direktorius	Aloyzas Každailėvičius		2022 05 26
	Asistentas	A.Kiudys		2021 05 26

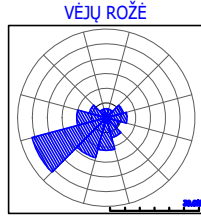

Gaisrinių automobilių
apsisukimo aikštelė 12,0x12,0 m

EKSPLIKACIJA:

- Remontuojamas esamas pastatas
- Remontuojamas esamas pėsčiųjų takas
- Projektuojamas pėsčiųjų takas
- Projektuojama automobilių statymo aikštelė
- Projektuojamas įvažiavimas
- Remontuojamas esamas įvažiavimas
- Esami požeminiai dujų rezervuarai (3 x 2,5 m³)
- Esami gretimi pastatai

Žymėjimas	SUTARTINIAI ŽYMĖJIMAI:
---	Kultūros paveldo objekto teritorijos ribos
---	Registruotų sklypų ribos
---	Požeminių naftos dujų rezervuarų (3vnt. po 2,5m³) apsaugos zonos (žiūr. pastabą Nr. 3)
---	Bordžiūras iš gamtinio akmens
---	Betoninis kelio bordžiūras h 30 cm
---	Betoninis nuleistas kelio bordžiūras h 22 cm
---	Betoninių trinkelų danga takams
---	Sustiprinta betoninių trinkelų danga
---	Atnaujinama esama bet. plytelių danga
---	Granito trinkelų danga


Žymėjimas	SUTARTINIAI ŽYMĖJIMAI:
---	Vedimo linijos silpnaregiams
---	Nuogrinda - lauko akmenų grindinys (įtraukta į tvarkybos darbų projekto samatą)
---	Šiukšliadėžė Suoliukas Gėlinė
---	Dviračių stovai 6 vietų
---	Atliekų konteineris
---	Retro stiliaus lauko šviestuvai h 4,5 m
---	Prožektoriai bendram bokšto apšvietimui
---	Grindiniai šviestuvai fasado apšvietimui
---	Atnaujinama veja
---	Gėlynas

KOPIJA TIKRA:


PV A.Kinderienė



	</
--	--	----

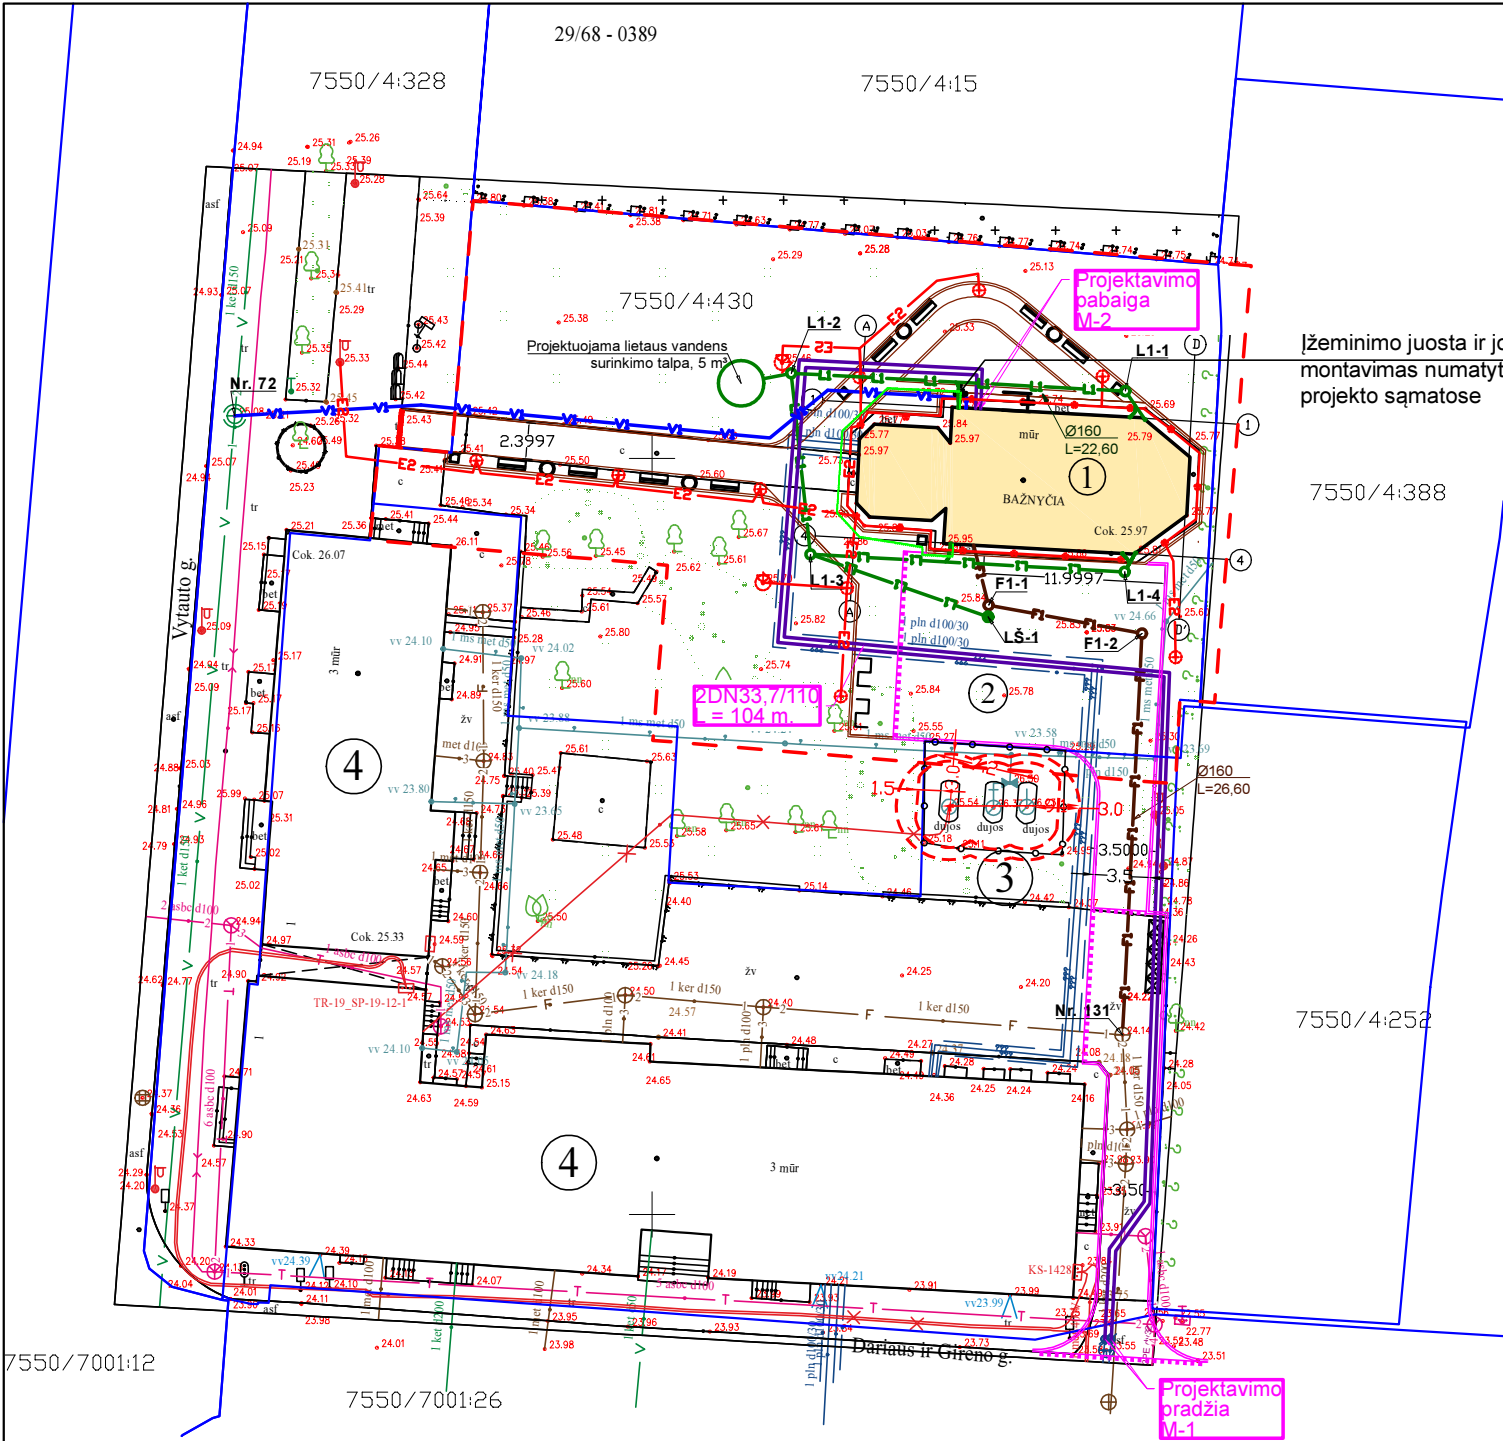

VĖJŲ ROŽĖ

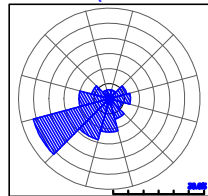

Ižeminimo juosta ir jos montavimas numatyta tvarkybos projekto sąmatose

EKSPLIKACIJA:

- 1 Remontuojamas pastatas
2 Kiemo aikštelė
3 Požeminiai naftos dujų rezervuarai (3 x 2,5 m³)
4 Gretimi pastatai

SUTARTINIAI ŽYMĖJIMAI:

Žymėjimas	Pavadinimas
---	Kultūros paveldo objekto teritorijos ribos
---	Registruotų gretimų sklypų ribos
---	Požeminių naftos dujų rezervuarų (3vnt. po 2.5m ³) apsaugos zonos - 1,5 m nuo požeminio rezervuaro išorinės sienutės, 3 m - nuo uždarymo, reguliavimo armatūros (t.y. nuo antžeminio gaubto)
---	Bordžiūras iš gamtinio akmens
---	Betoninis kelio bordžiūras h 30 cm
---	Betoninis nuleistas kelio bordžiūras h 22 cm
□ □ □	Šiukšliadėžė Suoliukas Gėlinė
□	Dviračių stovai 6 vietų
□ □ □ □	Atliekų konteineriai

PROJEKTUOJAMI INŽINERINIAI TINKLAI:

---	Projektuojami vandentiekio tinklai
---	Projektuojami buitinių nuotekų tinklai
F1-1 ○	Projektuojami buitinių nuotekų šuliniai
---	Projektuojami lietaus nuotekų tinklai
L1-1 ○	Projektuojami lietaus nuotekų šuliniai
LŠ-1 ●	Projektuojami lietaus nuotekų surinkimo šulinėliai
---	Projektuojami bekanaliai šilumos tinklai
---	Projektuojami teritorijos apšvietimo tinklai
⊕	Retro stiliaus lauko šviestuvai h 4,5 m
⊗	Prožektoriai bendram bokšto apšvietimui
⊙	Grindiniai šviestuvai fasado apšvietimui

KOPIJA TIKRA:


PV A.Kinderienė

PASTABOS:

1. VISA TVARKOMA TERITORIJA PATENKA Į SAUGOMOS VIETOVĖS - SKUODO (U.K. 17108, UV40) TERITORIJĄ, ŠIAURINĖ TVARKOMOS TERITORIJOS DALIS RIBOJASI SU ANTRJO PASAULINIO KARO SOVIETŲ SAJUNGOS KARIŲ PALAIDOJIMO VIETA (U.K. 11159). ŽEMĖS DARBAI KULTŪROS PAVELDO OBJEKTUOSE, ŠIŲ OBJEKTŲ IR KULTŪROS PAVELDO VIETŲ TERITORIJOSE, KULTŪROS PAVELDO OBJEKTŲ BEI KULTŪROS PAVELDO VIETŲ APSAUGOS ZONOSE GALIMI TIK ATLIKUS ARCHEOLOGINIUS TYRIMUS.
2. ŽEMĖS JUDINIMO METU ĮTAMPA ĮVADINAME KABELYJE IŠ KABELINĖS SPINTOS SKS 19-11-1 Į SKUODO EVANGELIKŲ LITERONŲ BAŽNYČIĄ TURI BŪTI ATJUNGTA.

Užsakymo Nr.	TIHS2-20220518-025264	Obj.adresas:	Vytauto g.1,Skuodas	Mastelis
Užsakovas:	UAB"KLAIPĖDOS PROJEKTAS"	Plano tipas	topografinis planas su inžineriniais tinklais	Lapo Nr. 1 Lapų sk. 1 M 1:500
Obj. Nr. 46-22T-8317	KOORDINACIŲ SISTEMA: LKS - 94	AUKŠČIŲ SISTEMA: LAS-07	Pagrindinis objekto tikslumas, cm	
			Horizontalus 3 Vertikalus 4	
Kvalifikacijos pažymėjimo Nr. 1GKV-872 IŠDUOTAS 2013 01 10				
VARDAS IR PAVARDĖ				
PARAŠAS				
DATA				
Direktorius				
Aloyzas Každailėvičius				
2022 05 26				
Asistentas				
A.Kiudys				
2021 05 26				

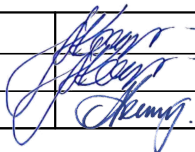

0	2022	Statybos darbus leidžiančiam dokumentui , statybos darbų vykdymui						
Laida	Išleidimo data	Laidos statusas ir išleidimo priežastis						
Kultūros paveldo objektas: SKUODO EVANGELIKŲ LIUTERONŲ BAŽNYČIA (U. K. KVR 1596) , VYTAUTO G. 1, SKUODAS								
Atestato Nr.	UAB "Klaipėdos projektas" Kepėjų 11A, 91247, Klaipėda tel.: 8 (46) 311460, 311461			Projekto pavadinimas				
				KULTŪROS PASKIRTIES PASTATO - INFORMACINIO CENTRO VYTAUTO G. 1, SKUODAS, KAPITALINIO REMONTO IR KITOS PASKIRTIES INŽINERINIŲ STATINIŲ STATYBOS PROJEKTAS				
				Brėžinys				
				LAIDA				
A1572, 0555	PV, NKPA special.	A. KINDERIENĖ		SUVESTINIS INŽINERINIŲ TINKLŲ PLANAS M1:500				
A1572, 0555	SP PDV	A. KINDERIENĖ		0				
A483	ARCHITEKTĖ	L. NEMEIKŠYTĖ						
LT	Statytojas : SKUODO RAJONO SAVIVALDYBĖS ADMINISTRACIJA			Kompl. Nr.	Stadija	Brėžinys	LAPAS	LAPŲ
				KP 22-0414	KR TP	SP.B - 4	1	1

[Pagrindinis](#) [Paslaugos](#)[ADOC dokumentai](#)**[] ADOC dokumentas**

- Turinys
- Metaduomenys
- Parašai
- Tikrinimas

Pavadinimas: SUTIKIMAS STATYTI LAIKINUOSIUS IR NESUDĖTINGUOSIUS STATINIUS VALSTYBINĖJE ŽEMĖJE, KURIOJE NESUFO...

Rinkmena: 15ST-iki+baznycios++.adoc (ADOC-V1.0, GeDOC)

Dokumento metaduomenys**SIGNABLE METADATA****Metadata for describing content of e-document**

	Title of e-document	Document sort	Signatures
	SUTIKIMAS STATYTI LAIKINUOSIUS IR NESUDĖTINGUOSIUS STATINIUS VALSTYBINĖJE ŽEMĖJE, KURIOJE NESUFORMUOTI ŽEMĖS SKLYPAI	Sutikimas juridiniams asmenims	

Authors

	Status	Author	Code	Address	Signatures
	Legal entity	Nacionalinė žemės tarnyba	188704927	Gedimino pr. 19, LT-01103 Vilnius	

Document creation

	Date of creation	Signatures
	16/01/2023 13:59:25	

Recipients

	Status	Recipient	Code	Address	Signatures
	Legal entity	E_Skuodo rajono savivaldybės administracija	188751834	Skuodas, Vilniaus g. 13	

Registrations of a document

	Date of registration	Document registration No.	Code of the entity	Signatures
	16/01/2023 13:59:25	15ST-2-(14.15.5 E.)	188704927	

KOPIJA TIKRA:

PV A.Kinderienė

Registrations of a document

Date of registration	Document registration No.	Code of the entity	Signatures
Employee who registered the document			
	First name and last name	Position	
	Aušra Bertienė	Skuodo skyriaus vyresnioji specialistė	

Registrations of a received document

	Reception date	Registration No. of the reception	Signatures	
	17/01/2023 08:36:19	R3-191		
 Employee who registered the document				
	First name and last name	Position	Structural subdivision	
	Monika Beniušytė	Vyriausiasis specialistas	Teisės, personalo ir dokumentų valdymo skyrius	
 Receiver of the document				
	Status	Receiver	Code	Address
	Legal entity	Skuodo rajono savivaldybės administracija	188751834	Vilniaus g. 13, LT-98112 Skuodas

UNSIGNABLE METADATA

Metadata for e-document usage

Technical information

ID of the e-document specification	Group of the electronic document	Name and version of DMS	Signatures
ADOC-V1.0	GeDOC	Dokumentų valdymo sistema NŽT DVS, versija 3.5.69	

Location of e-document

Storage location	Signatures
Indexes of the case (volume)	
Index of the case (volume)	
4.1.33 Mr	

Persons

KOPIJA TIKRA:

PV A.Kinderienė

Responsibilities

Responsibility area			Signatures	
Creation	Responsible employee			
	First name and last name	Position		Structural subdivision
	Jolanta Juškienė	Skuodo skyriaus vyriausioji specialistė		Skuodo skyrius

[Grįžti į paslaugos pagrindinį puslapį](#)

KOPIJA TIKRA:
PV A.Kinderienė 

[Pagrindinis](#) [Paslaugos](#)[ADOC dokumentai](#)**ADOC dokumentas**

- Turinys
- Metaduomenys
- Parašai
- Tikrinimas

Pavadinimas: SUTIKIMAS STATYTI LAIKINUOSIUS IR NESUDĖTINGUOSIUS STATINIUS VALSTYBINĖJE ŽEMĖJE, KURIOJE NESUFO...

Rinkmena: 15ST-iki+baznycios++.adoc (ADOC-V1.0, GeDOC)

Dokumento parašai**Parašai**

Laimutis
Luožys,
Skuodo
skyriaus
vedėjas
(16/01...
Dokumentų
valdymo
sistema NŽT
DVS
(16/01/2023
1...
DBSIS
(17/01/2023
08:36:19)

Parašo informacija

Signature details

This signature is valid.

Signature

Signing time: 16/01/2023 11:17:06

Purpose: signature

Format: Short term validity (XAdES-T) ?

Timestamp: 16/01/2023 11:17:20

Signer

Name: Laimutis Luožys

Position: Skuodo skyriaus vedėjas

Subdivision: Skuodo skyrius

Certificate

Owner: LAIMUTIS LUOŽYS

Issuer: ADIC CA-A

Valid from 06/01/2023 to 05/01/2026

Entries signed with signature "Laimutis Luožys"

- CONTENT
 - 15ST-iki baznycios++.docx
 - Appendixes
 - PRIEDAS PRIE PRAŠYMO NŽT.pdf
- METADATA
 - Document title: SUTIKIMAS STATYTI LAIKINUOSIUS ...
 - Authors
 - Nacionalinė žemės tarnyba. Code: 188704927. Add...
 - Recipients
 - E_Skuodo rajono savivaldybės administracija. Co...
 - Signatures
 - Signing time: 2023-01-16, Signature purpose: si...

KOPIJA TIKRA:

PV A.Kinderienė
[Grįžti į paslaugos pagrindinį puslapį](#)

2021 visos teisės saugomos Lietuvos vyriausiojo archyvaro tarnyba

KOPIJA TIKRA:

PV A.Kinderienė 

**NEKILNOJAMOJO KULTŪROS PAVELDO STATINIO TVARKOMŲJŲ STATYBOS DARBŲ
PROJEKTO AR TVARKOMŲJŲ PAVELDOSAUGOS DARBŲ PROJEKTO PAVELDOSAUGOS
(SPECIALIOSIOS) EKSPERTIZĖS
AKTAS**

2023-01-17

(data)

Nr. 23-01

Klaipėda

(sudarymo vieta)

Nekilnojamojo kultūros paveldo statinio duomenys:

Pastatas - Skuodo evangelikų liuteronų bažnyčia, adresas : Skuodo rajono sav., Skuodo miesto sen., Skuodo m., Vytauto g.1; KVR unikalus objekto kodas 1596 .

Žemės sklypo unikalus numeris Nekilnojamojo turto registre - Nr. 4400-5968-7189.

Pastato unikalus numeris Nekilnojamojo turto registre - Nr. 7591-9000-2014.

(pavadinimas, adresas, unikalus Kultūros vertybių registro kodas, statinio ir statinio užimamo ar jam naudoti reikalingo žemės sklypo unikalus numeris Nekilnojamojo turto registre)

Projekto pavadinimas:

Kultūros paskirties pastato – informacinio centro, Vytauto g.1, Skuode, kapitalinio remonto ir inžinerinių statinių statybos projektas.

Duomenys apie tvarkomųjų statybos darbų projektuotoją:

UAB „Klaipėdos projektas“, į.k. 141805727, Kepėjų g. 11A, Klaipėda;

Projekto vadovė Asta Kinderienė (atestatas 0555, išduotas 2020-02-18, galioja neterminuotai);

(juridinio asmens pavadinimas, teisinė forma, kodas, buveinė, fizinio asmens vardas, pavardė, kvalifikacijos atestatų, teisės rengti ypatingų statinių projektus pripažinimo pažymų išdavimo datos bei numeriai)

Duomenys apie tvarkomųjų paveldosaugos darbų projekto rengėją:

2022 m. parengtas Skuodo evangelikų liuteronų bažnyčios tvarkomųjų paveldosaugos darbų projektas. Projekto rengėjas UAB „Klaipėdos projektas“. Projekto vadovas Juozapas Tilvikas (atestatas 0544, išduotas 2020-02-318, galioja neterminuotai).

(vardas, pavardė, kvalifikacijos atestato data bei numeris)

Projekto vertinimas:

Pastatas ypatingasis statinys, įrašytas į nekilnojamųjų kultūros vertybių registrą - KVR unikalus objekto kodas 1596, įregistravimo data - 2004-12-31 .

Statusas - valstybės saugomas, objekto reikšmingumo lygmuo - regioninis.

Vertybė pagal sandarą – pavienis objektas.

Vertingųjų savybių pobūdis – archeologinis (lemiantis reikšmingumą); architektūrinis (lemiantis reikšmingumą retas); istorinis (lemiantis reikšmingumą svarbus); kraštovaizdžio; sakralinis (lemiantis reikšmingumą svarbus).

Bažnyčios pastatas stačiakampio plano su trisiene apside rytinėje pusėje, aštuoniakampio plano trijų tarpinių bokštų vakarinėje pusėje, su pastoge.

Žinoma, jog 1821 m. Jonas Kazimieras Sapiega fundavo dabartinės mūrinės bažnyčios statybą. Pirmojo pasaulinio karo metu bažnyčia apdegė ir 1924 m. parapijiečių lėšomis buvo atstatyta. Antrojo pasaulinio karo metu pastatas vėl nukentėjo. Po karo bažnyčia stovėjo nenaudojama. 1972 m. ji restauruota ir pritaikyta kraštotyros muziejaus parodų salei, 1995 m. atšventinta į evangelikų liuteronų bažnyčią.

Projekte numatyti kapitalinio remonto darbai atliekami, vykdant tvarkomuosius statybos darbus, kurie nesusiję su kultūros paveldo statinio vertingųjų savybių, nurodytų nekilnojamojo

KOPIJA TIKRA:

PV A.Kinderienė

kultūros paveldo apskaitos dokumentuose, keitimu. Kapitalinio remonto projektas parengtas Statybos įstatymo nustatyta tvarka. Projekte numatyti kapitalinio remonto sprendiniai:

1. Planuojama demontuoti navoje esamą, sovietmečiu įrengtą balkoną bei pagal ikonografinę medžiagą atkurti buvusios formos ir dydžio balkoną. Siekiant išlaikyti vieningą stilių, balkoną laikančios kolonos numatytos tokio pat profilio, kaip ir esamos bokšto laiptus laikančios kolonos. Balkono atitvarų profiliuotos baliustros numatytos tokios pat kaip ir bokšto laiptų aptvėrimo baliustros.
2. Esamas kapitalinių sienų išdėstymas šiuo projektu nekeičiamas, naujos lengvų konstrukcijų pertvaros įrengiamos po balkonu.
3. Įrengiamos naujos medinės įstiklintos vidinės durys, puoštos dekoratyvinėmis medinėmis detalėmis.
4. Projekte numatoma pirmo aukšto lygyje šildomų grindų pagrindų konstrukcija iki apdailos. *Pastaba : klinkerio plytelių dangos įrengimas yra įtrauktas į tvarkybos darbų projekte numatytų darbų apimtį.*
5. Salės gilumoje numatoma 45 cm aukščio surenkamų pakeliamų grindų pakyla, įrengta ant metalinės laikančios konstrukcijos.
6. Projekte numatoma atnaujinti šilumos įvadą, šilumos punktą ir pastato vidaus šildymo sistemą, numatant pirmame aukšte šildomas vandeniu grindis. Aukštesniuose bokšto lygiuose numatomas šildymas radiatoriais.
7. Pastatui numatytas vandentiekio įvadas nuo artimiausių tinklų ir buitinių nuotekų išvadas.
8. Parinkti nauji šviestuvai viso pastato apšvietimui.
9. Tvarkomas kultūros paveldo statinio sklypas - remontuojami esami takai, įrengiami nauji takai. Suprojektuotas pastato teritorijos apšvietimas. Numatomi retro stiliaus lauko šviestuvai, suoliukai, šiukšliadėžės, gėlinės.
10. Projekte numatyta įrengti automobilių statymo aikštelę 4 automobiliams. Įvažiavimas į aikštelę projektuojamas iš Dariaus ir Girėno gatvės.

Projekte numatomi kapitalinio remonto darbai neįtakoja Skuodo evangelikų liuteronų bažnyčios (KVR unikalus objekto kodas 1596) Skuodo m., Vytauto g.1. apskaitos dokumentuose nustatytų vertingųjų savybių. Projekto sprendiniai nepažeidžia paveldosaugos reikalavimų, kurie nustatyti LR Nekilnojamojo kultūros paveldo apsaugos įstatymu, LR kultūros ministro paveldo tvarkybos reglamentais ir kitais veiklą saugomose teritorijose ir objektuose reglamentuojančiais dokumentais.

privalomos pastabos:

Projektui pastabų nėra.

rekomendacijos projektui tobulinti

Nėra.

projekto įvertinimo išvados

Projektas atitinka nustatytus privalomus reglamentus, paveldosaugos reikalavimus. Projektą rekomenduojama teikti derinimui.

Ekspertizę atliko:

NKP apsaugos specialistė,
atestatas Nr. 0663, išduotas 2020-10-08



Vigilija Paulionienė

(kvalifikacijos atestato data ir Nr.)

(parašas)

(vardas, pavardė)

KOPIJA TIKRA:

PV A.Kinderienė 