

Projekto Nr.

**KP 22-0414**

Projektuotojas

**UAB "KLAIPĖDOS PROJEKTAS"**

Statytojas

**SKUODO RAJONO SAVIVALDYBĖ**

Projekto pavadinimas

**KULTŪROS PASKIRTIES PASTATO – INFORMACINIO  
CENTRO , VYTAUTO G. 1, SKUODAS, KAPITALINIO  
REMONTO IR INŽINERINIŲ STATINIŲ STATYBOS  
PROJEKTAS.**



Statiniai :

**Pastatas** – Parodų salė, unikalus Nr. 7591-9000-2014  
Paskirtis – kultūros.

Kategorija - ypatingasis statinys,

Saugomas kultūros paveldo objektas: **Skuodo evangelikų  
liuteronų bažnyčia** , NKV registro u. kodas 1596

**Inžineriniai nesudėtingieji statiniai:**

1. Pėsčiųjų takai;
2. Automobilių statymo aikštelė;
3. Įvažiavimo kelias

**Inžineriniai tinklai:**

Vandentiekio ir nuotekų šalinimo tinklai;

Lauko šilumos tinklai

Teritorijos apšvietimo tinklai.

**Tomas**

**I**

**Dalis**

**BENDROJI DALIS**

**Laida**

**A**

UAB "Klaipėdos projektas"

Direktorė A. Kinderienė .....

PV, NKVA specialistė A. Kinderienė .....

Kvalif. atestatas Nr. A1572

NKVA specialisto atest. Nr. 0555

2024 m. , balandis

Projekto Nr.

KP 22-0414 , Laida A

Projekto pavadinimas:

**KULTŪROS PASKIRTIES PASTATO – INFORMACINIO  
CENTRO VYTAUTO G. 1, SKUODAS, KAPITALINIO  
REMONTO IR INŽINERINIŲ STATINIŲ STATYBOS  
PROJEKTAS**

### PROJEKTO SUDĖTIES SĄVADAS

Eil. Nr.	Žymuo	TP dalys (žymėjimas, sudėtis, komplektavimas)	Laida	Tomo Nr.
1.	2.	3.	4.	4.
1	<b>KP 22-0414 TP BD</b>	Bendroji	<b>A</b>	I
2	<b>KP 22-0414 TP SP</b>	Sklypo plano dalis	0	II
3	<b>KP 22-0414 TP SA</b>	Statinio architektūros	<b>A</b>	III
4	<b>KP 22-0414 TP SK</b>	Statinio konstrukcijų dalis	0	IV
5	<b>KP 22-0414 TP E</b>	Elektrotechninė dalis. Vidaus tinklai.	0	V
6	<b>KP 22-0414 TP LA</b>	Lauko apšvietimo tinklai	0	VI
7	<b>KP 22-0414 TP VN</b>	Vandentiekio - nuotekų dalis	0	VII
8	<b>KP 22-0414 TP ŠVOK</b>	Vidaus šildymo dalis	0	VIII
9.	<b>KP 22-0414 TP ŠP</b>	Šilumos punktas	0	IX
10.	<b>KP 22-0414 TP LŠT</b>	Lauko šilumos tinklai	0	X
11	<b>KP 22-0414 TP GSS</b>	Gaisro aptikimo ir signalizavimo dalies papildymas	0	XI
12	<b>KP 22-0414 TP SO</b>	Pasirengimo statybai ir statybos darbų organizavimo dalis	0	XII
13	<b>KP 22-0414 TP PVA</b>	Procesų valdymo ir automatizacijos dalis	0	XIII
14	<b>KP 22-0414 TP SKN LAIDA A</b>	Statybos darbų skaičiuojamosios kainos nustatymo dalis.	<b>A</b>	XIV
15	<b>KP 22-0414 TP SK LAIDA A</b>	Statinio konstrukcijų II dalis. (Stogo ir medinių perdangų kapitalinio remonto darbai)	<b>A</b>	XV

**Pastaba :**

Projektas papildytas Statinio konstrukcijų II dalimi (laida A, tomas XV) . Šioje projekto dalyje perkelti stogo ir medinių perdangų konstrukcijų kapitalinio remonto darbai iš anksčiau parengto pastato tvarkybos darbų projekto. Tuo pačiu šiais darbais papildyta:

- Bendroji dalis, (Laida A, tomas I);
- Statinio Architektūros dalis (Laida A, tomas III);
- Statybos darbų skaičiuojamosios kainos nustatymo dalis (Laida A, tomas XIV).

	Dokumento Nr. KP 22-0414 KRTP laida A	Lapas PSS - 1	Lapų 1
--	--	------------------	-----------

Projekto Nr.

KP 22-0414

Projekto pavadinimas:



**KULTŪROS PASKIRTIES PASTATO – INFORMACINIO  
CENTRO VYTAUTO G. 1, SKUODAS, KAPITALINIO  
REMONTO IR INŽINERINIŲ STATINIŲ STATYBOS  
PROJEKTAS**

Projekto rengimo etapas

TECHNINIS PROJEKTAS

## BENDROSIOS DALIES TURINYS

Eil.Nr	Pavadinimas	Žymėjimas	Laida	Lapų sk.	Lapo Nr.
<b>2024 m. dokumentai</b>					
<b>BD DALIES Laidos A dokumentai</b>					
1	Antraštinis lapas		A	1	1
2	Projekto sudėties sąvadas	PSS	A	1	2
3	Bylos turinys		A	3	3-5
4	Skuodo raj. Savivaldybės administracijos direktoriaus įsakymas 2024-05-29 Nr. A1-217 (projekto tvirtinimas)		A	4	6-9
5	UAB „Projektų ekspertizė“ projekto bendrosios ekspertizės aktas Nr. 22/285-A(24)-2, 2024-05-16			4	10-13
6	Nekilnojamojo kultūros paveldo statinio tvarkomųjų statybos darbų projekto ar tvarkomųjų paveldosaugos darbų projekto paveldosaugos (specialiosios) ekspertizės Aktas 2024-03-12 Nr. 24-05			2	14-15
7	Skuodo raj. Savivaldybės administracijos raštas 2024-05-10 Nr. R2-1170 Dėl pritarimo kultūros paskirties pastato - informacinio centro, Vytauto g. 1, Skuodas, kapitalinio remonto ir inžinerinių statinių statybos projektui			2	16-17
8	Projekto koregavimo (Projekto laidos A) projektavimo užduotis (techninė specifikacija), 2024-02-01.			1	18
9	BD dalies Laidoje A atliktų papildymų pakeitimų paaiškinamasis raštas	PAR	A	3	19-21
<b>Brėžiniai</b>					
1	Pastato pjūvis A - A M1:100	SA.B-4	A	1	22
2	Pastato fasadai M1:100	SA.B-6	A	4	23-26
3	Pastato stogo planas M1:100	SA.B-7	A	1	27

A	2024-04	Papildyta perkeliama iš tvarkybos darbų projekto darbais, atitinkančiais kapitalinio remonto apibrėžimą pagal LR Statybos įstatymą			
0	2023-01	Statybos leidimui, konkursui, statybai			
LAIDA	IŠLEIDIMO DATA	LAIDOS STATUSAS IR IŠLEIDIMO PRIEŽASTIS			
KVAL. PATV. DOK. NR.	UAB „KLAIPĖDOS PROJEKTAS“ Kepėjų gt. 11A, Klaipėda			KULTŪROS PASKIRTIES PASTATO – INFORMACINIO CENTRO, VYTAUTO G. 1, SKUODAS KAPITALINIO REMONTA IR INŽINERINIŲ STATINIŲ STATYBOS PROJEKTAS	
1572,0555	PV, NKVA spec.	A.Kinderienė		BENDROSIOS DALIES TURINYS	
A483	Architektė	L.Nemeikšytė			
				A	
LT	Užsakovas : Skuodo rajono savivaldybė			KP 22-0414 KR TP	LAPAS LAPŲ
				1	3

Eil.Nr	Pavadinimas	Žymėjimas	Laida	Lapų sk.	Lapo Nr.
<b>2023 m. dokumentai</b>					28
1	Leidimas atlikti statinio (-ių) kapitalinį remontą , 2023-07-04 Nr. LSKR-36-230704-00001		5		29-33
2	Skuodo raj. Savivaldybės administracijos direktoriaus įsakymas 2023-06-29 Nr. A1-460 (projekto tvirtinimas)		4		34-37
3	UAB „Projektų ekspertizė“ projekto bendrosios ekspertizės aktas Nr. 22/285-3 2023-05-29		4		38-41
<b>PROJEKTO BD DALIES Laidos 0 dokumentai</b>					
1	Antraštinis lapas		0	1	42
2	Bylos turinys		0	2	43-44
3	Projekto sudėties sąvadas	PSS	0	1	45
4	Projektą parengusių specialistų sąrašas	SS	0	1	46
5	Kvalifikacijos atestatų kopijos		0	13	47-59
6	Projekto sprendinių suderinimo tarp projekto dalių sąrašas	PSSS	0	1	60
7	Projektui parengti naudotos licencijuotos programinės įrangos sąrašas	LPS	0	1	61
8	Statinių bendrieji rodikliai	R	0	2	62-63
9	Privalomųjų ir normatyvinių dokumentų sąrašas	PND	0	3	64-66
10	Bendras aiškinamasis raštas	BAR	0	16	67-82
11	Bendroji techninė specifikacija	BTS	0	8	83-90
<b>Grafinė dalis</b>					91
1.	Sklypo planas M1:500	SP.B-1	0	1	92
2	Dangų planas M1:500	SP.B-2	0	1	93
3	Vertikalus aukščių planas M1:500	SP.B-3	0	1	94
4	Suvestinis tinklų planas M1:500	SP.B-4	0	1	95
5	Suvestinis tinklų planas su apsaugos zonomis M1:100	SP.B-5	0	1	96
6	Pastato planas altitudėje $\pm 0,00$ M1:100	SA.B-1	0	1	97
7	Pastato planas altitudėje $+2,60$ M1:100	SA.B-2	0	1	98
8	Pastato planas altitudėje $+5,64$ M1:100	SA.B-3	0	1	99
9	Pastato pjūvis A - A M1:100	SA.B-4	0	1	100
<b>Privalomieji projekto rengimo dokumentai:</b>					101
1	Projektavimo užduotis (techninė specifikacija) 2022-04-01			4	102-105
2	Specialieji reikalavimai 2022 -03-22 Nr.SRD-36-220322-00002:			2	106-107
3	Specialieji architektūros reikalavimai SARD-36-220322-00003, 2022-03-22			3	108-110
4	Specialieji paveldosaugos reikalavimai (laikinis apsaugos reglamentas) SPRD00-220317-00066, 2022-03-17.			4	111-114

<b>KP 22-0414 KR TP</b>	LAIDA	LAPAS	LAPŲ
	0	2	3

Eil.Nr.	Pavadinimas	Žymėjimas	Lapų sk.	Lapo Nr.
5	UAB „Skuodo šiluma“ Pastato prijungimo prie šilumos tiekimo tinklų ir nepriklausomo šilumos punkto įrengimo sąlygos 2022-03-10 Nr. R1-56.		3	115-117
6	UAB „Skuodo vandenys“ 2022-03-10 prisijungimo sąlygomis Nr.VR1-109/TS-11		2	118-119
7	Elektros tinklų nuosavybės ribų Aktas Nr.22-RA05456, 2022-03-16		2	120-121
8	UAB „Santjana“ prisijungimo sąlygos		2	122-123
9	Nekilnojamojo turto registro centrinio duomenų banko išrašas 2022-07-11 apie statinius		2	124-125
10	Pastato kadastrinės bylos duomenys		13	126-138
11	Topografinis planas su inžineriniais tinklais		1	139
12	Nekilnojamojo turto registro centrinio duomenų banko išrašas 2023-01-13 apie žemės sklypą		2	140-141
13	Valstybinės žemės panaudos sutartis 2022-12-00 Nr.15SUN -35- 14.15.56E.)		2	142-143
	Žemės sklypo planas M1:500		2	144-145
	Detalūs metaduomenys		2	146-147
14	NKPD registro išrašas ( u.k. 1596), 2021-03-23		5	148-152
15	Teritorijos ribų planas (TRP)		1	153
16	Gretimo sklypo kad.Nr. 7550/0004:328 dokumentai, (adresas nenustatytas)		6	154-159
17	Gretimo sklypo kad. Nr. 7550/0004:252 dokumentai, adresas: Dariaus ir Girėno g.5, Skuodas		3	160-162
<b>Projekto sprendinių pritarimai, sutikimai, derinimai, ekspertizės</b>				163
1	Pritarimų, suderinimų , ekspertizių sąrašas		3	164-166
2	Projektiniai pasiūlymai, suderinti su Statytoju		12	167-178
3	Skuodo rajono savivaldybės administracijos raštas 2023-01-16 Nr. R2-138 Dėl pritarimo sprendiniams		5	179-183
4	Skuodo miesto seniūnijos derinimas		3	184-186
5	UAB „Skuodo vandenys“ derinimas		2	187-188
6	UAB „Skuodo šiluma“ derinimas		2	189-190
7	UAB „Santjana“ derinimas		1	191
8	AB „Suskystintos dujos“ derinimas		1	192
9	Gretimo sklypo savininkų sutikimas		1	193
10	Nacionalinės žemės tarnybos Sutikimas statyti laikinuosius ir nesudėtinguosius statinius valstybinėje žemėje, kurioje nesuformuoti žemės sklypai 2023-01-16 Nr.15ST-2-(14.15.5E.)		10	194-203
11	Nekilnojamojo kultūros paveldo statinio tvarkomųjų statybos darbų projekto ar tvarkomųjų paveldosaugos darbų projekto paveldosaugos (specialiosios) ekspertizės Aktas 2023-01-17 Nr. 23-01		2	204-205
<b>Viso byloje:</b>			<b>205 lapų</b>	

<b>KP 22-0414 KR TP</b>	LAIDA	LAPAS	LAPŲ
	0	3	3



**SKUODO RAJONO SAVIVALDYBĖS ADMINISTRACIJOS  
DIREKTORIUS**

**ĮSAKYMAS  
DĖL KULTŪROS PASKIRTIES PASTATO, ESANČIO VYTAUTO G. 1, SKUODE,  
KAPITALINIO REMONTO IR INŽINERINIŲ STATINIŲ STATYBOS TECHNINIO  
PROJEKTO (LAIDA A) PATVIRTINIMO**

2024 m. gegužės d. Nr. A1-  
Skuodas

Vadovaudamasi Lietuvos Respublikos vietos savivaldos įstatymo 33 straipsnio 3 dalies 5 punktu, Lietuvos Respublikos statybos įstatymo 26 straipsnio 1 dalimi, Lietuvos Respublikos aplinkos ministro 2016 m. lapkričio 7 d. įsakymu Nr. D1-738 „Dėl Statybos techninio reglamento STR 1.04.04:2017 „Statinio projektavimas, projekto ekspertizė“ patvirtinimo“ patvirtinto Statybos techninio reglamento STR 1.04.04:2017 „Statinio projektavimas, projekto ekspertizė“ 52 ir 53 punktais, atsižvelgdama į UAB „Projektų ekspertizė“ projekto bendrosios ekspertizės akto Nr. 22/285-A(24)-2 išvadą:

1. T v i r t i n u Kultūros paskirties pastato, esančio Vytauto g. 1, Skuode, kapitalinio remonto ir inžinerinių statinių statybos techninį projektą (laida A) ir bendruosius statinio rodiklius (pridedama).

2. N u r o d a u, kad šis įsakymas gali būti skundžiamas Lietuvos Respublikos administracinių bylų teisenos įstatymo nustatyta tvarka Lietuvos administracinių ginčų komisijos Klaipėdos apygardos skyriui (H. Manto g. 37, Klaipėda) arba Regionų apygardos administracinio teismo Klaipėdos rūmams (Galinio Pylimo g. 9, Klaipėda) per vieną mėnesį nuo šio teisės akto paskelbimo arba įteikimo suinteresuotam asmeniui dienos.

Administracijos direktorė

Levutė Staniuvienė

PATVIRTINTA

Skuodo rajono savivaldybės administracijos direktoriaus  
2024 m. gegužės d. įsakymu Nr. A1-

**KULTŪROS PASKIRTIES PASTATO, ESANČIO  
VYTAUTO G. 1, SKUODE, BENDRIEJI STATINIO RODIKLIAI**

**BENDRIEJI STATINIŲ RODIKLIAI**


Pavadinimas	Mato vienetas	Projektuojamas kiekis	Pastabos
1.	2.	3.	4.
<b>1. SKLYPO RODIKLIAI</b>			
1.1. Sklypo plotas	ha	0,1792	
1.2. Sklypo užstatymo intensyvumas	%	9	
1.3. Sklypo užstatymo tankumas	%	9	
1.4. Apželdinta sklypo dalis	%	60	
<b>2. PASTATO RODIKLIAI</b>			
2.1. Pastato paskirties rodikliai p.2.1. (dirbančiųjų / aptarnaujamų žmonių skaičius)	Vnt.	3/40	
2.2. Bendras plotas*	m <sup>2</sup>	164,02	
2.3. Naudingas plotas*	m <sup>2</sup>	164,02	
2.4. Pagrindinio tūrio/bokšto aukštų skaičius	vnt.	1/3	
2.5. Pagrindinio tūrio/bokšto aukštis* iki kraigo	m	9,76/21,0	
2.6. Pastato tūris*	m <sup>3</sup>	1218	
2.7. Atsparumo ugniai laipsnis		II	
<b>3. INŽINERINIAI TINKLAI</b>			
3.1. Vandentiekio tinklų ilgis*	m	50,50	I gr. nesudėtingasis
Vamzdžio skersmuo (tik vamzdynamics)	mm	50	
Apsaugos zonos plotis į abi puses	m	2x2,5	
3.2. Buitinių nuotekų tinklų ilgis*	m	41,0	I gr. nesudėtingasis
Vamzdžio skersmuo	mm	110, 160	
Apsaugos zonos plotis į abi puses	m	2x2,5	
3.3. Šilumos tinklų ilgis*	m	104,0	II gr. nesudėtingasis
Vamzdžio skersmuo	mm	2x33,7/110	
Apsaugos zonos plotis į abi puses	m	2x5,0	
3.4. Apšvietimo tinklų ilgis:			
3.4.1. 0,4 kV kabelinės linijos ilgis*	m	200	Kilnojamas daiktas
- Laidininkas		al	
- Skerspjūviai	mm <sup>2</sup>	4x35	
- Apsaugos zonos plotis	m	2	
3.4.2. 0,4 kV kabelinės linijos ilgis*	m	106	Kilnojamas daiktas
- Laidininkas		Cu	
- Skerspjūviai	mm <sup>2</sup>	5x2,5	
- Apsaugos zonos plotis	m	2	

Pavadinimas	Mato vienetas	Projektuojamas kiekis	Pastabos
1.	2.	3.	4.
<b>4.KITI INŽINERINIAI STATINIAI</b>			
<b>4.1. kitos paskirties inžineriniai statiniai - žemės sklypo priklausiniai sklypo ribose:</b>			
4.1.1. Automobilių aikštelė			II gr. nesudėtingasis, Ažūrinių bet. trinkelų danga
Plotas*	m <sup>2</sup>	210	
4.1.2. Pėsčiųjų takas (su suoliukais)			I gr. nesudėtingasis, Bet. trinkelų danga, skelto granito trinkelų danga
Plotis	m	3,6	
Ilgis*	m	25,5	
4.1.3. Pėsčiųjų takas (su suoliukais)			I gr. nesudėtingasis, Bet. trinkelų danga, skelto granito trinkelų danga
Plotis	m	2,7	
Ilgis*	m	26,6	
4.1.4. Pėsčiųjų takas			I gr. nesudėtingasis, Bet. trinkelų danga
Plotis	m	3,0	
Ilgis*	m	17,5	
4.1.5. Pėsčiųjų takas (šalia gėlyno)			I gr. nesudėtingasis, Bet. trinkelų danga
Plotis	m	0,7	
Ilgis*	m	12,0	
<b>4.2. Kiti inžineriniai statiniai už sklypo ribų:</b>			
4.2.1. Pėsčiųjų takas			I gr. nesudėtingasis, Bet. trinkelų danga
Plotis	m	2,7	
Ilgis*	m	3,5	
4.2.2. Pėsčiųjų takas			I gr. nesudėtingasis, Bet. plytelių danga
Plotis	m	1,5	
Ilgis*	m	15,3	
4.2.3. Įvažiavimas			I gr. nesudėtingasis, Bet. trinkelų danga
Plotis	m	3,5 / 5,0	
Ilgis*	m	29,7/10,0	

**Pastabos:**

\* Baigus statybą ir atlikus kadastrinius matavimus šie rodikliai gali turėti neesminių nukrypimų

SPDV :

A.Kinderienė   
Kvalf. atest. Nr. A1572, 0538

2023-01-05

**DETALŪS METADUOMENYS**

<b>Dokumento sudarytojas (-ai)</b>	Skuodo rajono savivaldybės administracija 188751834, Vilniaus g. 13, LT-98112 Skuodas
<b>Dokumento pavadinimas (antraštė)</b>	Dėl kultūros paskirties pastato, esančio Vytauto g. 1, Skuode, kapitalinio remonto ir inžinerinių statinių statybos techninio projekto (laida A) patvirtinimo
<b>Dokumento registracijos data ir numeris</b>	2024-05-29 Nr. A1-217
<b>Dokumento gavimo data ir dokumento gavimo registracijos numeris</b>	–
<b>Dokumento specifikacijos identifikavimo žymuo</b>	ADOC-V1.0
<b>Parašo paskirtis</b>	Pasirašymas
<b>Parašą sukūrusio asmens vardas, pavardė ir pareigos</b>	Levutė Staniuvienė, Administracijos direktorius
<b>Sertifikatas išduotas</b>	LEVUTĖ STANIUVIENĖ LT
<b>Parašo sukūrimo data ir laikas</b>	2024-05-29 13:43:50 (GMT+03:00)
<b>Parašo formatas</b>	XAdES-T
<b>Laiko žymoje nurodytas laikas</b>	2024-05-29 13:44:06 (GMT+03:00)
<b>Informacija apie sertifikavimo paslaugų teikėją</b>	EID-SK 2016, AS Sertifitseerimiskeskus EE
<b>Sertifikato galiojimo laikas</b>	2023-03-30 10:50:15 – 2028-03-28 23:59:59
<b>Informacija apie būdus, naudotus metaduomenų vientisumui užtikrinti</b>	"Registravimas" paskirties metaduomenų vientisumas užtikrintas naudojant "RCSC IssuingCA, VI Registru centras - i.k. 124110246 LT" išduotą sertifikatą "DBSIS, Informatikos ir ryšių departamentas prie Lietuvos Respublikos vidaus reikalų ministerijos, i.k.188774822 LT", sertifikatas galioja nuo 2022-05-19 16:48:06 iki 2025-05-18 16:48:06
<b>Pagrindinio dokumento priedų skaičius</b>	1
<b>Pagrindinio dokumento priedamų dokumentų skaičius</b>	–
<b>Priedamo dokumento sudarytojas (-ai)</b>	–
<b>Priedamo dokumento pavadinimas (antraštė)</b>	–
<b>Priedamo dokumento registracijos data ir numeris</b>	–
<b>Programinės įrangos, kuria naudojantis sudarytas elektroninis dokumentas, pavadinimas</b>	DBSIS, versija 3.5.76.4
<b>Informacija apie elektroninio dokumento ir elektroninio (-ių) parašo (-ų) tikrinimą (tikrinimo data)</b>	Atitinka specifikacijos keliamus reikalavimus. Visi dokumente esantys elektroniniai parašai galioja (2024-05-29 13:57:58)
<b>Paieškos nuoroda</b>	–
<b>Papildomi metaduomenys</b>	Nuorašą suformavo 2024-05-29 13:57:58 DBSIS

2024 05 16

Nr. 142

1

Nr.

UŽDAROJI AKCINĖ BENDROVĖ "PROJEKTŲ EKSPERTIZĖ"

APLINKOS MINISTERIJOS KVALIFIKACIJOS ATESTATAS NR. 3636

Originalas nebus siunčiamas

**Skuodo rajono savivaldybės administracijai**  
**UAB „Klaipėdos projektas“**

**DĖL TECHNINIO PROJEKTO EKSPERTIZĖS**

Siunčiame kultūros paskirties pastato – informacinio centro, Vytauto g.1, Skuode kapitalinio remonto ir inžinerinių statinių statybos techninio projekto KP 22-0414 (*laida A*) bendrosios ekspertizės aktą ir prašome apmokėti ekspertizės išlaidas.

*Vadovaujantis STR 1.04.04:2017 (p.160) nurodymais, pateikti kompiuterinę laikmeną su įrašyta ekspertuota projekto kopija, patvirtinta elektroniniu parašu.*

**PRIDEDAMA:**

1. Bendrosios ekspertizės aktas Nr.22/285-A(24)-2 – 3 lap.
2. Darbų perdavimo, priėmimo aktai (2 egz.) – 2 lap.  
(tik pirmam adresatui)
3. PVM sąskaita faktūra *elektroninė*  
(tik pirmam adresatui)

Direktorius



Arvydas Kuralavičius

L. Zinkevičiūtė, [laima.zinkeviciute@proex.lt](mailto:laima.zinkeviciute@proex.lt)



UŽDAROJI AKCINĖ BENDROVĖ "PROJEKTŲ EKSPERTIZĖ"

Kvalifikacijos atestatas Nr.3636

FK 2.3  
UŽDAROJI AKCINĖ BENDROVĖ  
„PROJEKTŲ EKSPERTIZĖ“  
BENDROSIOS EKSPERTIZĖS  
AKTAS  
2024 05 16 Nr.22/285-A(24)-2

Dėl kultūros paskirties pastato – informacinio centro, Vytauto g.1, Skuode kapitalinio remonto ir inžinerinių statinių statybos techninio projekto KP 22-0414 (*laida A*)

### TRUMPA PROJEKTO APŽVALGA

1. Statytojas (užsakovas) – Skuodo rajono savivaldybė.
2. Projektuotojas – UAB „Klaipėdos projektas“.  
Projekto vadovas – Asta Kinderienė (kvalif. atestatas Nr.A1572; 0555).
3. Projekto rengimo dokumentai:
  - Skuodo rajono savivaldybės administracijos direktorės (2024-02-01) patvirtinta kultūros paskirties pastato – informacinio centro, Vytauto g.1, Skuode kapitalinio remonto ir inžinerinių statinių statybos projekto koregavimo (**projekto laidos A**) projektavimo užduotis (techninė specifikacija);
  - UAB „Klaipėdos projektai“ 2022 m. parengtas „Kultūros paskirties pastato – informacinio centro Vytauto g.1, Skuode, kapitalinio remonto ir inžinerinių statinių statybos techninis projektas (Nr. KP 22-0414), UAB „Projektų ekspertizė“ 2023-06-29 atliktos techninio projekto ekspertizės aktas Nr.22/285-3;
  - Skuodo rajono savivaldybės administracijos (2022-03-22) specialieji reikalavimai Nr.SRD-36-220322-00002;
  - Skuodo rajono savivaldybės administracijos (2022-03-22) specialieji architektūros reikalavimai Nr.SARD-36-220322-00003;
  - Kultūros paveldo departamento Klaipėdos skyriaus (2022-03-17) specialieji paveldosaugos reikalavimai (laikinasis apsaugos reglamentas) Nr.SPRD-00-220317-00066;
  - Valstybės įmonės Registrų centro nekilnojamojo turto registro duomenų bazės (2022-07-11) išrašas apie pastatą-parodų salę 1C1p (unikalus Nr.7591-9000-2014), kitus inžinerinius statinius-kiemo aikštelę (unik. Nr.7591-9000-2025), Skuodo rajono savivaldybės nuosavybė;
  - Valstybės įmonės Registrų centro nekilnojamojo turto registro duomenų bazės (2023-01-13) išrašas apie nuomos sutartimi naudojamą žemės sklypą (kadastro Nr.7550/0004:430) Vytauto g.1, Skuode;
  - Valstybės įmonės Registrų centro nekilnojamojo turto registro duomenų bazės (2023-01-05) išrašas apie panaudos sutartimi naudojamą žemės sklypą (kadastro Nr.7550/0004:328) Skuode;
  - Nacionalinės žemės tarnybos Skuodo skyriaus (2023-01-16) raštas Nr.15ST-2-(14.15.5 E.) „Sutikimas statyti laikinuosius ir nesudėtinguosius statinius valstybinėje žemėje, kurioje nesuformuoti žemės sklypai“;
  - Elektros tinklų nuosavybės ribų aktas Nr.22-RA05456 (2022-03-16);
  - UAB „Santjana“ (2023-03-06) prisijungimo sąlygos Nr.23.1. (naujų apšvietimo tinklų įrengimui bei prijungimui prie eksploatuojamų apšvietimo tinklų);
  - UAB „Skuodo šiluma“ (2022-03-10) pastato prijungimo prie šilumos tiekimo tinklų ir nepriklausomo šilumos punkto įrengimo sąlygos Nr.R1-56;
  - UAB „Skuodo vandenys“ (2022-03-10) raštas Nr.VR1-109/TS-11 dėl projektavimo sąlygų;
  - Nacionalinės žemės tarnybos prie AM Skuodo skyriaus 2023-01-16 sutikimas Nr.15ST-2-(14.15.51E.) statyti laikinuosius ar nesudėtinguosius statinius valstybinėje žemėje, kurioje nesuformuoti žemės sklypai;
  - Nekilnojamojo kultūros paveldo statinio tvarkomųjų statybos darbų projekto ar tvarkomųjų paveldosaugos darbų projekto paveldosaugos (specialiosios) ekspertizės 2023-01-17 aktas Nr.23-01 (ekspertė – V.Paulionienė, NKPA. atestatas Nr.0663. 2020-10-08);
  - UAB „Klaipėdos inžineriniai tyrinėjimas“ 2022 m. parengtas topografinis planas (Aloyzas Každailevičius, kvalif. pažymėjimo Nr.1GKV-872).

4. Projekto **laida A** parengta 2022 m. parengto projekto (Nr. KP 22-0414) pagrindu, koreguojant pateiktų projekto dalių sprendinius pagal projekto koregavimo (**projekto laidos A**) projektavimo užduoties (techninės specifikacijos) reikalavimus. Projektas papildytas konstrukcijų II dalimi, projekto SK dalyje perkelti stogo ir medinių perdangų konstrukcijų kapitalinio remonto darbai iš anksčiau parengto pastato tvarkybos darbų projekto, kadangi dalis darbų numatytų tvarkybos projekte atitinka kapitalinio remonto darbų apibrėžimą. Sprendiniai perkeliama iš tvarkybos projekto pilna apimtimi (be pakeitimų) laikančių medinių stogo konstrukcijų ir medinių perdangų kapitalinio remonto darbai, bei visi kiti su stogo ir perdangų remontu susiję tvarkybos projekto sprendiniai - stogo dangos keitimas į plieninę falcinę stogo dangą, bokšto smailės remontas, naujai įrengiama plieninė lietaus vandens nuvedimo sistema, numatytos naujos medinių grindų konstrukcijos salės ir bokšto pastogėse, bokšto tarpinių aikštelių grindų konstrukcijos įrengimas. Taip pat šiais sprendiniais papildytos projekto bendroji dalis, statinio architektūros dalis ir statybos skaičiuojamosios kainos nustatymo projekto dalis. **Visi darbai, numatyti projekto Laidoje 0 (pastato išplanavimas, sklypo plano sprendiniai, inžinerinių komunikacijų sprendiniai) išlieka be pakeitimų, bendrieji statinio rodikliai taip pat lieka be pakeitimų**

Ekspertizei pateiktos šios projekto **laidos A** dalys: Bendroji (BD), Architektūros (SA), Statinio konstrukcijų II dalis (SK), Statybos skaičiuojamosios kainos nustatymo (SSK).

5. Specialiųjų ekspertizių aktai (projekto derinimai):

- Skuodo rajono savivaldybės administracija (PP -2022-09-12);
- UAB „Skuodo vandenys“ (2022-11-03)
- UAB „Skuodo šiluma“ (2022-11-03);
- Skuodo gatvių apšvietimo tinklus eksploatuojanti UAB „Santjana“ (2023-03-23);
- AB „Suskystintos dujos“ (2023-03-24);
- NŽT prie AM Skuodo skyrius (2023-01-16 sutikimas Nr.15ST-2-(14.15.51E.);
- 2023-01-17 paveldosaugos (specialiosios) ekspertizės aktas Nr.23-01 (ekspertė – V.Paulionienė, NKPA. atestatas Nr.0663. 2020-10-08);
- Skuodo rajono savivaldybės administracijos (TP -2023-01-16 raštas Nr.R2-138).

Projekto **laidos A** derinimai:

- Nekilnojamojo kultūros paveldo statinio tvarkomųjų statybos darbų projekto ar tvarkomųjų paveldosaugos darbų projekto paveldosaugos (specialiosios) ekspertizės 2024-03-12 aktas Nr.24-05 (ekspertė – Vigilija Paulionienė, NKPA. atestatas Nr.0663. 2020-10-08);
- Skuodo rajono savivaldybės administracijos (2024-05-10) raštas Nr.R2-1170 (dėl pritarimo projekto sprendiniams).

6. Bendrieji statinio techniniai ir skaičiuojamosios kainos rodikliai:

**I. Sklypas**

1.1. sklypo plotas	1792 m <sup>2</sup>
1.2. sklypo užstatymo intensyvumas	9 %
1.3. sklypo užstatymo tankis	9 %
1.4. apželdinta sklypo dalis	60 %

**II. Pastatai**

2.1. paskirties rodikliai: (darbuotojų/apartnamųjų žmonių skaičius)	3/40 žm.
2.2. pastato bendrasis plotas*	164,02 m <sup>2</sup>
2.3. pastato naudingasis plotas*	164,02 m <sup>2</sup>
2.4. pastato tūris *	1218 m <sup>3</sup>
2.5. aukštų skaičius	3 vnt.
2.6. pastato aukštis* (pagrindinio tūrio h -9,76 m)	21,00 m
2.7. statinio atsparumo ugniai laipsnis	II

**IV. Inžineriniai tinklai**

4.1. vandentiekio tinklų (d50 mm) ilgis* (I gr.nesudėtingasis stat.)	50,50 m
4.2. buitinių nuotekų tinklų (d110; 160 mm) ilgis* (I gr.nesudėtingasis stat.)	41,00 m

4.3. šilumos tiekimo tinklų (2 x 33,7/110 mm) ilgis* (II gr.nesudėtingasis stat.)	104,0 m
4.4. elektros tiekimo tinklų ilgis* (kilnojamasis daiktas.) :	
4.4.1. apšvietimo tinklų (0,4 kV AL 4 x35) ilgis*	200 m
4.4.2. 0,4 kV kabelinės linijos (Cu 5 x2,5)	106 m

#### V. Kiti statiniai

5.1. automobilių stovėjimo aikštelė (II gr.nesudėtingasis stat.)	210 m <sup>2</sup>
5.2. pėsčiųjų takai (sklypo ribose): (I gr.nesudėtingasis stat.)	
5.2.1. pėsčiųjų tako (su suoliukais) plotis/ ilgis	3,6m / 25,5m
5.2.2. pėsčiųjų tako (su suoliukais) plotis/ ilgis	2,7m / 26,6m
5.2.3. pėsčiųjų tako plotis/ ilgis	3,0m / 17,5m
5.2.4. pėsčiųjų tako (šalia gėlyno) plotis/ ilgis	0,7m / 12,0m
5.3. pėsčiųjų takai ir įvažiavimas (už sklypo ribų) (I gr.nesudėtingasis stat.)	
5.3.1. pėsčiųjų tako (bet. trinkelų danga) plotis/ ilgis	2,7m / 3,5m
5.3.2. pėsčiųjų tako (bet. plytelių danga) plotis/ ilgis	1,5m / 15,3m
5.3. įvažiavimas (bet. trinkelų danga)	3,5m; 5,0m /29,7m;10,0m

\* Žvaigždute pažymėti rodikliai apskaičiuojami vadovaujantis Nekilnojamojo turto kadastrinių matavimų ir kadastro duomenų surinkimo taisyklėmis, kurias tvirtina Lietuvos Respublikos žemės ūkio ministras. Baigus statybą ir atlikus kadastrinius matavimus šie rodikliai gali turėti neesminių nukrypimų.

Statybos skaičiuojamoji kaina (2024.04 kainomis)	526,485 tūkst.Eur,
iš jos – statybos montavimo darbai	424,471 tūkst.Eur
įrenginiai	18,698 tūkst.Eur

#### Pagal objektines sąmatas:

- vidaus kapitalinis remontas ir inž. tinklai	270,949 tūkst.Eur,
iš jos – įrenginiai	6,884 tūkst.Eur
- lauko inžineriniai tinklai	73,472 tūkst.Eur
- sklypo plano dalis	98,748 tūkst.Eur,
iš jos – įrenginiai	11,814 tūkst.Eur
Projektavimas ir inžinerinės paslaugos	35,454 tūkst.Eur
Užsakovo rezervas	47,862 tūkst.Eur

### PROJEKTO ĮVERTINIMAS

1. Kultūros paskirties pastato – informacinio centro, Vytauto g.1, Skuode kapitalinio remonto ir inžinerinių statinių statybos techninio projekto KP 22-0414 (*laida A*) atitinka Reglamento (ES) Nr.305/2011 nustatytus esminius statinio reikalavimus, privalomųjų projekto rengimo dokumentų, kitų Lietuvos Respublikos įstatymų ir teisės aktų, normatyvinių statybos techninių dokumentų reikalavimus.

#### Techninį projektą galima tvirtinti.

2. Vadovaujantis STR 1.04.04:2017 „Statinio projektavimas, projekto ekspertizė“ (p.71) nurodymais, turi būti atlikta statinio projekto **konstrukcijų** dalies bei **pasirengimo statybai ir statybos darbų organizavimo** dalies darbo projekto ekspertizė.

Direktorius

Statinio projekto ekspertizės vadovas  
(kvalif. atestatas Nr.19252, išdavimo data 2018-01-30)



Arvydas Kuralavičius

Arvydas Kuralavičius

**NEKILNOJAMOJO KULTŪROS PAVELDO STATINIO TVARKOMŪJŲ STATYBOS DARBŲ  
PROJEKTO AR TVARKOMŪJŲ PAVELDOSAUGOS DARBŲ PROJEKTO PAVELDOSAUGOS  
(SPECIALIOSIOS) EKSPERTIZĖS  
AKTAS**

2024-03-12      Nr. 24-05  
(data)

Klaipėda  
(sudarymo vieta)

**Nekilnojamojo kultūros paveldo statinio duomenys:**

Pastatas - Skuodo evangelikų liuteronų bažnyčia;

adresas : Skuodo rajono sav., Skuodo miesto sen., Skuodo m., Vytauto g.1;

KVR unikalus objekto kodas 1596 .

Žemės sklypo unikalus numeris Nekilnojamojo turto registre - Nr. 4400-5968-7189.

Pastato unikalus numeris Nekilnojamojo turto registre - Nr. 7591-9000-2014.

(pavadinimas, adresas, unikalus Kultūros vertybių registro kodas, statinio ir statinio užimamo ar jam naudoti reikalingo žemės sklypo unikalus numeris Nekilnojamojo turto registre)

**Projekto pavadinimas:**

**Kultūros paskirties pastato – informacinio centro, Vytauto g.1, Skuode, kapitalinio remonto ir inžinerinių statinių statybos projektas. Laida A.**

Pastabos :

1. Projekto laida 0 parengta 2023 m. UAB „Klaipėdos projektas“.
2. *Projekto Paveldosaugos (specialiosios) ekspertizės Aktas 2023-01-17 Nr.23-01. Ekspertizę atliko Vigilija Paulionienė, NKPA specialisto atestato Nr.0663, išduotas 2020-10-08.*
3. Leidimas atlikti statinio (-ių) kapitalinį remontą - 2023-07-04 Nr. LSKR-36-230704-00001

**Duomenys apie tvarkomųjų statybos darbų projektuotoją:**

UAB „Klaipėdos projektas“, į.k. 141805727, Kepėjų g. 11A, Klaipėda;

Projekto vadovė Asta Kinderienė (NKPA specialisto atestatas 0555, išduotas 2020-02-18, galioja neterminuotai);

(juridinio asmens pavadinimas, teisinė forma, kodas, buveinė, fizinio asmens vardas, pavardė, kvalifikacijos atestatų, teisės rengti ypatingų statinių projektus pripažinimo pažymų išdavimo datos bei numeriai)

**Duomenys apie tvarkomųjų paveldosaugos darbų projekto rengėją:**

1. 2022 m. parengtas Skuodo evangelikų liuteronų bažnyčios tvarkomųjų paveldosaugos darbų projektas. Projekto rengėjas UAB „Klaipėdos projektas“. Projekto vadovas Juozapas Tilvikas (NKPA specialisto atestatas Nr. 0544, išduotas 2020-02-18, galioja neterminuotai).
2. 2024 m. parengta Skuodo evangelikų liuteronų bažnyčios tvarkomųjų paveldosaugos darbų projekto Laida A. Projekto rengėjas UAB „Klaipėdos projektas“. Projekto vadovas Juozapas Tilvikas (NKPA specialisto atestatas Nr.0544, išduotas 2020-02-18, galioja neterminuotai).

(vardas, pavardė, kvalifikacijos atestato data bei numeris)

**Projekto laidos A parengimo priežastis, projekto vertinimas:**

Pastatas - ypatingasis statinys, įrašytas į nekilnojamųjų kultūros vertybių registrą - KVR unikalus objekto kodas 1596, įregistravimo data - 2004-12-31 .

Statusas - valstybės saugomas, objekto reikšmingumo lygmuo - regioninis.

Vertybė pagal sandarą – pavienis objektas.

Vertingųjų savybių pobūdis – archeologinis (lemiantis reikšmingumą); architektūrinis (lemiantis reikšmingumą retas); istorinis (lemiantis reikšmingumą svarbus); kraštovaizdžio; sakralinis (lemiantis reikšmingumą svarbus).

Bažnyčios pastatas stačiakampio plano su trisiene apside rytinėje pusėje, aštuoniakampio plano trijų tarpinių bokštų vakarinėje pusėje, su pastoge.

2022 m. parengto pastato tvarkybos projekto apimtyje buvo numatyta remontuoti pastato stogo ir medinių perdangų virš navos ir bokšto medines konstrukcijas. Šie darbai priskirtini tvarkomiesiems statybos darbams – kapitaliniam remontui. Šiems darbams reikalinga atlikti projekto bendrąją dalinę ekspertizę ir gauti Statybos leidimą Statybos įstatymo nustatyta tvarka. Todėl yra parengta **Kultūros paskirties pastato – informacinio centro Vytauto g. 1, Skuodas kapitalinio remonto ir inžinerinių statinių statybos projekto laida A**, į kurią perkeliame 2022 m. tvarkybos projekte numatyti medinių stogo konstrukcijų ir medinių perdangų kapitalinio remonto darbai, bei visi kiti su stogo ir perdangų remontu susiję darbai pilna apimtimi.

Projekto **laidoje A** numatyti kapitalinio remonto sprendiniai:

1. Stogo medinė gegninė konstrukcija virš centrinės navos bus remontuojama, keičiant entomologinių kenkėjų pažeistas medines konstrukcijas. Centrinės navos stogo gegninė - statramstinė konstrukcija keičiama pilna apimtimi. Stogo gegnių skerspjūviai ir žingsnis parenkami skaičiavimais.
2. Bokšto stogo konstrukcija išsaugoma.
3. Stogo danga keičiama į plieninę falcinę stogo dangą.
4. Remontuojama bokšto smailė,
5. Naujai įrengiama plieninė lietaus vandens nuvedimo sistema,
6. Kapitalinio remonto darbų metu centrinio tūrio perdanga keičiama pilna apimtimi keičiant entomologinių kenkėjų pažeistas medines konstrukcijas. Medinių perdangos sijų skerspjūvis ir žingsnis parinktas atliekant skaičiavimus.
7. Bokšto tarpinių aikštelių perdangos remontuojamos, pakeičiant pažeistas entomologinių kenkėjų sijas šalia laiptų angos.
8. Įrengiamos medinių grindų konstrukcijos salės ir bokšto pastogėse.
9. Įrengiamos bokšto tarpinių aikštelių grindys.
10. Visos medinės konstrukcijos padengiamos antipireniais ir antiseptikais.

**Kultūros paskirties pastato – informacinio centro Vytauto g. 1, Skuodas kapitalinio remonto ir inžinerinių statinių statybos projekto laida A** parengta Statybos įstatymo nustatyta tvarka. Projektas papildytas XIV tomu - Statinio konstrukcijų dalimi (laida A), kurioje numatyti visi aukščiau aprašyti darbai. Taip pat parengta Statybos skaičiuojamosios kainos nustatymo dalies laida A, įtraukiant į statybos kainos paskaičiavimą papildomai įtrauktus darbus.

Projekte numatomi kapitalinio remonto darbai neįtakoja Skuodo evangelikų liuteronų bažnyčios (KVR unikalus objekto kodas 1596) Skuodo m., Vytauto g.1. apskaitos dokumentuose nustatytų vertingųjų savybių. Projekto sprendiniai nepažeidžia paveldosaugos reikalavimų, kurie nustatyti LR Nekilnojamojo kultūros paveldo apsaugos įstatymu, LR kultūros ministro paveldo tvarkybos reglamentais ir kitais veikslo saugomose teritorijose ir objektuose reglamentuojančiais dokumentais.

#### **Privalomos pastabos:**

Projektui pastabų nėra.

#### **Rekomendacijos projektui tobulinti:**

Nėra.

#### **Projekto įvertinimo išvados:**

Projektas atitinka nustatytus privalomus reglamentus, paveldosaugos reikalavimus. Projektą rekomenduojama teikti derinimui.

#### **Ekspertizę atliko:**

NKP apsaugos specialistė,  
atestatas Nr. 0663, išduotas 2020-10-08



Vigilija Paulionienė



## SKUODO RAJONO SAVIVALDYBĖS ADMINISTRACIJA

Biudžetinė įstaiga. LT-98112 Skuodas, Vilniaus g. 13, tel. (8 440) 73 932, el. paštas savivaldybe@skuodas.lt.  
Duomenys kaupiami ir saugomi Juridinių asmenų registre, kodas 188751834.

---

UAB „Klaipėdos projektas“  
[lolita.nemeiksyte@gmail.com](mailto:lolita.nemeiksyte@gmail.com)

2024-05-

N (4.1.20 Mr)-R2-

### DĖL PRITARIMO KULTŪROS PASKIRTIES PASTATO – INFORMACINIO CENTRO VYTAUTO G. 1, SKUODAS, KAPITALINIO REMONTO IR INŽINERINIŲ STATINIŲ STATYBOS PROJEKTUI

Skuodo rajono savivaldybės administracija, juridinio asmens kodas 188751834, atstovaujama Skuodo rajono savivaldybės administracijos direktorės Levutės Staniuvienės, veikiančios pagal Skuodo rajono savivaldybės administracijos nuostatus, peržiūrėjo, susipažino ir pritaria „Kultūros paskirties pastato – informacinio centro, Vytauto g. 1, Skuodas, kapitalinio remonto ir inžinerinių statinių statybos projekto A laidos sprendiniams.

Administracijos direktorė

Levutė Staniuvienė

**DETALŪS METADUOMENYS**

<b>Dokumento sudarytojas (-ai)</b>	Skuodo rajono savivaldybės administracija 188751834, Vilniaus g. 13, LT-98112 Skuodas
<b>Dokumento pavadinimas (antraštė)</b>	Dėl pritarimo kultūros paskirties pastato - informacinio centro Vytauto g. 1, Skuodas, kapitalinio remonto ir inžinerinių statinių statybos projektui
<b>Dokumento registracijos data ir numeris</b>	2024-05-10 Nr. R2-1170
<b>Dokumento gavimo data ir dokumento gavimo registracijos numeris</b>	–
<b>Dokumento specifikacijos identifikavimo žymuo</b>	ADOC-V1.0
<b>Parašo paskirtis</b>	Pasirašymas
<b>Parašą sukūrusio asmens vardas, pavardė ir pareigos</b>	Levutė Staniuvienė, Administracijos direktorius
<b>Sertifikatas išduotas</b>	LEVUTĖ STANIUVIENĖ LT
<b>Parašo sukūrimo data ir laikas</b>	2024-05-10 14:47:07 (GMT+03:00)
<b>Parašo formatas</b>	XAdES-T
<b>Laiko žymoje nurodytas laikas</b>	2024-05-10 14:47:32 (GMT+03:00)
<b>Informacija apie sertifikavimo paslaugų teikėją</b>	EID-SK 2016, AS Sertifitseerimiskeskus EE
<b>Sertifikato galiojimo laikas</b>	2023-03-30 10:50:15 – 2028-03-28 23:59:59
<b>Parašo paskirtis</b>	Registravimas
<b>Parašą sukūrusio asmens vardas, pavardė ir pareigos</b>	Vilija Štombergienė, Vyriausiasis specialistas, Teisės, personalo ir dokumentų valdymo skyrius
<b>Sertifikatas išduotas</b>	VILIJA ŠTOMBERGIENĖ LT
<b>Parašo sukūrimo data ir laikas</b>	2024-05-10 15:49:09 (GMT+03:00)
<b>Parašo formatas</b>	XAdES-EPES
<b>Laiko žymoje nurodytas laikas</b>	–
<b>Informacija apie sertifikavimo paslaugų teikėją</b>	EID-SK 2016, AS Sertifitseerimiskeskus EE
<b>Sertifikato galiojimo laikas</b>	2019-10-17 15:07:36 – 2024-10-15 23:59:59
<b>Informacija apie būdus, naudotus metaduomenų vientisumui užtikrinti</b>	–
<b>Pagrindinio dokumento priedų skaičius</b>	–
<b>Pagrindinio dokumento priedamų dokumentų skaičius</b>	–
<b>Priedamo dokumento sudarytojas (-ai)</b>	–
<b>Priedamo dokumento pavadinimas (antraštė)</b>	–
<b>Priedamo dokumento registracijos data ir numeris</b>	–
<b>Programinės įrangos, kuria naudojantis sudarytas elektroninis dokumentas, pavadinimas</b>	DBSIS, versija 3.5.76.2
<b>Informacija apie elektroninio dokumento ir elektroninio (-ių) parašo (-ų) tikrinimą (tikrinimo data)</b>	Atitinka specifikacijos keliamus reikalavimus. Visi dokumente esantys elektroniniai parašai galioja (2024-05-10 15:50:12)
<b>Paieškos nuoroda</b>	–
<b>Papildomi metaduomenys</b>	Nuorašą suformavo 2024-05-10 15:50:12 DBSIS

TVIRTINU :.....

Skuodo rajono savivaldybės  
Administracijos direktorė  
Levutė Stanjuvienė



**KULTŪROS PASKIRTIES PASTATO – INFORMACINIO CENTRO VYTAUTO G. 1, SKUODAS,  
KAPITALINIO REMONTO IR INŽINERINIŲ STATINIŲ STATYBOS PROJEKTO  
KOREGAVIMO (PROJEKTO LAIDOS A) PROJEKTAVIMO UŽDUOTIS  
(TECHNINĖ SPECIFIKACIJA)  
2024-02-01**

Eil. Nr.	Pavadinimas	Reikalavimai
<b>Bendra informacija apie pirkimo objektą</b>		
1.	Koreguojamo projekto pavadinimas.	Kultūros paskirties pastato – informacinio centro Vytauto g. 1, Skuodas kapitalinio remonto ir inžinerinių statinių statybos, projektas.
2.	Projekto Nr.	<b>KP 22-0414</b>
3.	Leidimas atlikti statinio (-ių) kapitalinį remontą	2023-07-04 Nr. LSKR-36-230704-00001
4.	Statytojas	<b>Skuodo rajono savivaldybė</b> Vilniaus g. 13, LT-98112 Skuodas tel. +370 440 73932 el. paštas <a href="mailto:savivaldybe@skuodas.lt">savivaldybe@skuodas.lt</a>
5.	Statinys	VĮ Registrų centras duomenimis, pastatas registruotas kaip Parodų salė, unikalus Nr. 7591-9000-2014
6.	Statinio adresas	Vytauto g. 1, Skuodas
7.	Statinio naudojimo paskirtis	Kultūros
8.	Statinio kategorija	Ypatingas (Kultūros paveldo statinys-Skuodo evangelikų liuteronų bažnyčia, u.k.1596)
9.	Papildomos tvarkomųjų statybos darbų apimtys	Perkelti iš pastato tvarkybos projekto medinių stogo konstrukcijų ir medinių perdangų kapitalinio remonto darbus, stogo dangą keisti į plieninę falcinę stogo dangą, naujai įrengti plieninę lietaus vandens nuvedimo sistemą, numatyti medinių grindų konstrukcijos įrengimą salės ir bokšto pastogėse bei bokšto tarpinių aikštelių grindų įrengimą.
10.	Papildomos / koreguojamos projekto dalys:	1. Statinio konstrukcijų dalis papildoma aukščiau nurodytais darbais 2. Statybos darbų skaičiuojamosios kainos nustatymo dalis
11.	Nurodymai sprendinių derinimui, pritarimui ir pan	Parengtą ir su užsakovu suderintą projektą projektuotojas pateikia specialiajai paveldosaugos ekspertizei atlikti.
12.	Koreguotų projekto dalių teikimas pateikimas dalinei projekto ekspertizei	Koreguojamų projekto dalių dalinę ekspertizę užsako ir apmoka Statytojas
13.	Projektavimo darbų užbaigimas	Projektuotojas pataiso projekto sprendinius pagal dalinės ekspertizės pastabas. Projekto laida A patvirtinama užsakovo. Projektuotojas įgaliojamas pateikti koreguotas projekto dalis (Laidą A) statybos leidimui gauti .

**Projekto Nr.** KP 22-0414 , laida A

**Projekto pavadinimas:** KULTŪROS PASKIRTIES PASTATO –  
INFORMACINIO CENTRO VYTAUTO G. 1,  
SKUODAS KAPITALINIO REMONTO IR  
INŽINERINIŲ STATINIŲ STATYBOS, PROJEKTAS

**Projekto rengimo etapas :** TECHNINIS PROJEKTAS

**Dalis :** BENDROJI . LAIDA A

**LAIDOJE A ATLIKTŲ PAPILDYMŲ - PAKEITIMŲ  
PAAIŠKINAMASIS RAŠTAS**

**Kultūros paskirties pastato – Informacinio centro Vytauto g. 1, Skuodas kapitalinio remonto ir inžinerinių statinių statybos projekto Laida A parengta vadovaujantis :**

- Projektavimo darbų sutartimi 2024-01-22;
- Projekto koregavimo (Projekto laidos A) Projektavimo užduotimi (technine specifikacija 2024-02-01.

**Anksčiau atlikti projektavimo darbų etapai :**

UAB „Klaipėdos projektas“ tam pačiam pastatui parengė du projektus - tvarkybos darbams ir kapitalinio remonto darbams :

- Skuodo evangelikų liuteronų bažnyčios (KVR u. k. 1596) Skuodo r. sav., Skuodo m. sen., Skuodo m., Vytauto g. 1 tyrimų, tvarkybos darbų - remonto, avarijos grėsmės pašalinimo (apsaugos techninių priemonių įrengimo) projektą. Leidimas atlikti kultūros paveldo statinio tvarkybos darbus Nr. LP KLS-18 išduotas 2022-08-30.

- Kultūros paskirties pastato – informacinio centro Vytauto g. 1, Skuodas kapitalinio remonto ir inžinerinių statinių statybos projektą. Projektui atlikta bendroji ekspertizė. Leidimas atlikti statinio (-ių) kapitalinį remontą išduotas 2023-07-04 Nr. LSKR-36-230704-00001 .

Abu projektai tarpusavyje glaudžiai susiję, darbai bus vykdomi vienu metu, tas pats rangovas atliks ir tvarkybos, ir kapitalinio remonto darbus.

A	2024-04	Papildyta perkeliama iš tvarkybos darbų projekto darbais, atitinkančiais kapitalinio remonto apibrėžimą pagal LR Statybos įstatymą		
0	2023-01	Statybos leidimui , konkursui, statybai		
LAIDA	IŠLEIDIMO DATA	LAIDOS STATUSAS IR IŠLEIDIMO PRIEŽASTIS		
KVAL. PATV. DOK. NR.	UAB „KLAIPĖDOS PROJEKTAS“ Kepėjų gt. 11A, Klaipėda		KULTŪROS PASKIRTIES PASTATO - INFOCENTRO , VYTAUTO G. 1, SKUODAS KAPITALINIO REMONTO IR INŽINERINIŲ STATINIŲ STATYBOS PROJEKTAS	
A1572, 0555	PV, NKVA spec.	A.Kinderienė	LAIDOS A PAAIŠKINAMASIS RAŠTAS	LAIDA
A1572, 0555	PDV	A.Kinderienė		A
A483	Architektė	L.Nemeikšytė		
LT	Užsakovas : Skuodo rajono savivaldybė		KP 22-0414 TP PAR	LAPAS 1
				LAPŲ 3

**Kultūros paskirties pastato – Informacinio centro Vytauto g. 1, Skuodas kapitalinio remonto ir inžinerinių statinių statybos projekto Laidos A parengimo priežastis :**

Dalis darbų, numatytų tvarkybos projekte atitinka kapitalinio remonto darbų apibrėžimą pagal Statybos įstatymą. Tvarkybos projekto apimtyje buvo numatyta remontuoti pastato stogo ir medinių perdangų virš salės ir bokšte medines laikančias konstrukcijas. Šie darbai priskirtini tvarkomiesiems statybos darbams – kapitaliniui remontui. **Statinio laikančios konstrukcijos ir jų išdėstymas yra esminis statinio projekto sprendinys. Šiems sprendiniams turėjo būti atlikta bendroji ekspertizė.**

Todėl yra parengta **Kultūros paskirties pastato – informacinio centro Vytauto g. 1, Skuodas kapitalinio remonto ir inžinerinių statinių statybos projekto Laida A**, į kurią perkeliama iš tvarkybos projekto pilna apimtimi (be pakeitimų) laikančių medinių stogo konstrukcijų ir medinių perdangų kapitalinio remonto darbai, bei visi kiti su stogo ir perdangų remontu susiję tvarkybos projekto sprendiniai - stogo dangos keitimas į plieninę falcinę stogo dangą, bokšto smailės remontas, naujai įrengiama plieninė lietaus vandens nuvedimo sistema, numatytos naujos medinių grindų konstrukcijos salės ir bokšto pastogėse, bokšto tarpinių aikštelių grindų konstrukcijos įrengimas.

**Visi darbai, numatyti projekto Laidoje 0 ( pastato išplanavimas, sklypo plano sprendiniai, inžinerinių komunikacijų sprendiniai) išlieka be pakeitimų, bendrieji statinio rodikliai taip pat lieka be pakeitimų.**

**Atlikti projekto koregavimai :**

1. Kadangi projekto **Laidos 0** visi sprendiniai lieka galioti, perkeliama iš tvarkybos projekto aukščiau aprašyti sprendiniai suformuojami atskira byla - projekto sudėtis papildyta **tomu 15, Statinio konstrukcijų II dalis, Laida A**. Joje pateikiami perkeliama darbų aprašymas, techninės specifikacijos, konstrukciniai brėžiniai, kiekių žiniaraštis.
2. **Koreguojama skaičiuojamosios statybos kainos nustatymo dalis, išleidžiant Laidą A**, įtraukiant perkeltus iš tvarkybos projekto darbus atskiru žiniaraščiu.
3. **Projekto bendrosios dalies Laida A papildyta :**
  - Projekto koregavimo (Projekto laidos A) Projektavimo užduotimi (technine specifikacija) 2024-02-01;
  - Paveldosaugos (specialiosios) ekspertizės Aktu Nr. 24-05, 2024-03-12;
  - Skuodo raj. Savivaldybės administracijos raštu 2024-04-04 Nr. R2-841 Dėl kultūros paskirties pastato - informacinio centro, Vytauto g. 1, Skuodas, kapitalinio remonto ir inžinerinių statinių statybos projekto pritarimo (pritarta statinio konstrukcijų II dalies laidai A)
  - Skuodo raj. Savivaldybės administracijos raštu 2024-04-04 Nr. R2-843 Dėl kultūros paskirties pastato - informacinio centro, Vytauto g. 1, Skuodas, kapitalinio remonto ir inžinerinių statinių statybos projekto pritarimo (pritarta projekto statybos darbų skaičiuojamosios kainos nustatymo dalies laidai A)
  - pastato fasadų ir stogo plano brėžiniais, kuriuose nurodyta stogo dangos keitimas, lietaus vandens nuvedimo sistemos įrengimas,
  - papildytas pastabomis pastato pjūvio A-A brėžinys.
4. **Projekto Statinio architektūro dalis Laida A papildyta :**
  - Projekto koregavimo (Projekto laidos A) Projektavimo užduotimi (technine specifikacija) 2024-02-01;

Dokumento Nr.	Laida	Lapas	Lapų
<b>KP 22-0414 TP AR</b>	<b>A</b>	<b>2</b>	<b>3</b>

- pastato fasadų ir stogo plano brėžiniais, kuriuose nurodyta stogo dangos keitimas, lietaus vandens nuvedimo sistemos įrengimas,
- papildytas pastabomis pastato pjūvio A-A brėžinys.

**Visi Projekto Statinio architektūros dalies Laidos 0 dokumentai lieka galioti be pakeitimų.**

**Naujos statybą leidžiančio dokumento (SLD) privalomumas :**

Remiantis Statybos įstatymo 27 straipsnio 33 dalimi, jeigu išdavus statybą leidžiantį dokumentą (SLD) keičiasi esminiai statinio projekto sprendiniai, norint tęsti statybą, šiame straipsnyje nustatyta tvarka reikia gauti naują SLD (kai jis privalomas), išskyrus atvejus, kai nepažeidžiant teisės aktų, normatyvinių statybos techninių dokumentų, teritorijų planavimo dokumentų, SLD, specialiųjų reikalavimų, esminių statinio architektūros reikalavimų ir esminių statinio reikalavimų:


- 1) dėl objektyvių priežasčių keičiama inžinerinių tinklų ar susisiekimo komunikacijų trasa ar jos dalis ir dėl to keičiasi inžinerinių tinklų ar susisiekimo komunikacijų ilgis;
- 2) iki 1 m keičiama statinio vieta žemės sklype (teritorijoje);
- 3) iki 1 m keičiami (didinami ar mažinami) pastato ar turinčio stogą inžinerinio statinio ar jo dalių išorės matmenys;
- 4) iki 1 m didinami ar neribotai mažinami neturinčio stogo inžinerinio statinio ar jo dalių išorės matmenys;
- 5) **keičiamos statinio laikančiosios konstrukcijos ar jų išdėstymas statinio viduje ir nesikeičia statinio kategorija.**

**Išvada :** Keičiant (šiuo atveju papildant) esminius statinio projekto sprendinius, kurie patenka į Statybos įstatymo 27 straipsnio 33 dalimi nurodytas išimtis, **naują SLD iš savivaldybės administracijos gauti neprivaloma.**

**Projekto Laidoje A numatyti papildomi kapitalinio remonto darbai neįtakoja Skuodo evangelikų liuteronų bažnyčios (KVR unikalus objekto kodas 1596) Skuodo m., Vytauto g.1. apskaitos dokumentuose nustatytą vertingųjų savybių.**

Dokumento Nr. <b>KP 22-0414 TP AR</b>	Laida <b>A</b>	Lapas <b>3</b>	Lapų <b>3</b>
--	-------------------	-------------------	------------------

A	2024.04	Perkelti iš tvarkybos darbų projekto medinių konstrukcijų remonto sprendiniai							
0	2022	Statybos darbus leidžiančiam dokumentui, remonto darbų vykdymui							
Laida	Išleidimo data	Laidos statusas ir išleidimo priežastis							
Kultūros paveldo objektas: <b>SKUODO EVANGELIKŲ LIUTERONŲ BAŽNYČIA (U. K. KVR 1596), VYTAUTO G. 1, SKUODAS</b>									
Atestato Nr.	<b>UAB "KLAIPĖDOS PROJEKTAS"</b> Kepėjų 11A, 91247 Klaipėda		Projekto pavadinimas: KULTŪROS PASKIRTIES PASTATO - INFORMACINIO CENTRO VYTAUTO G. 1, SKUODAS, KAPITALINIO REMONTO IR INŽINERINIŲ STATINIŲ STATYBOS PROJEKTAS						
A1572, 0555	PV	A.KINDERIENĖ	PASTATO PJŪVIS A - A M1:100						
A1572, 0555	PDV	A.KINDERIENĖ							
A 483	ARCHIT.	L.NEMEIKŠYTĖ							
LT	Statytojas: SKUODO RAJONO SAVIVALDYBĖ		<table border="1"> <tr> <td>LAIDA</td> <td>LAPAS</td> <td>LAPŲ</td> </tr> <tr> <td>A</td> <td>1</td> <td>1</td> </tr> </table>	LAIDA	LAPAS	LAPŲ	A	1	1
LAIDA	LAPAS	LAPŲ							
A	1	1							

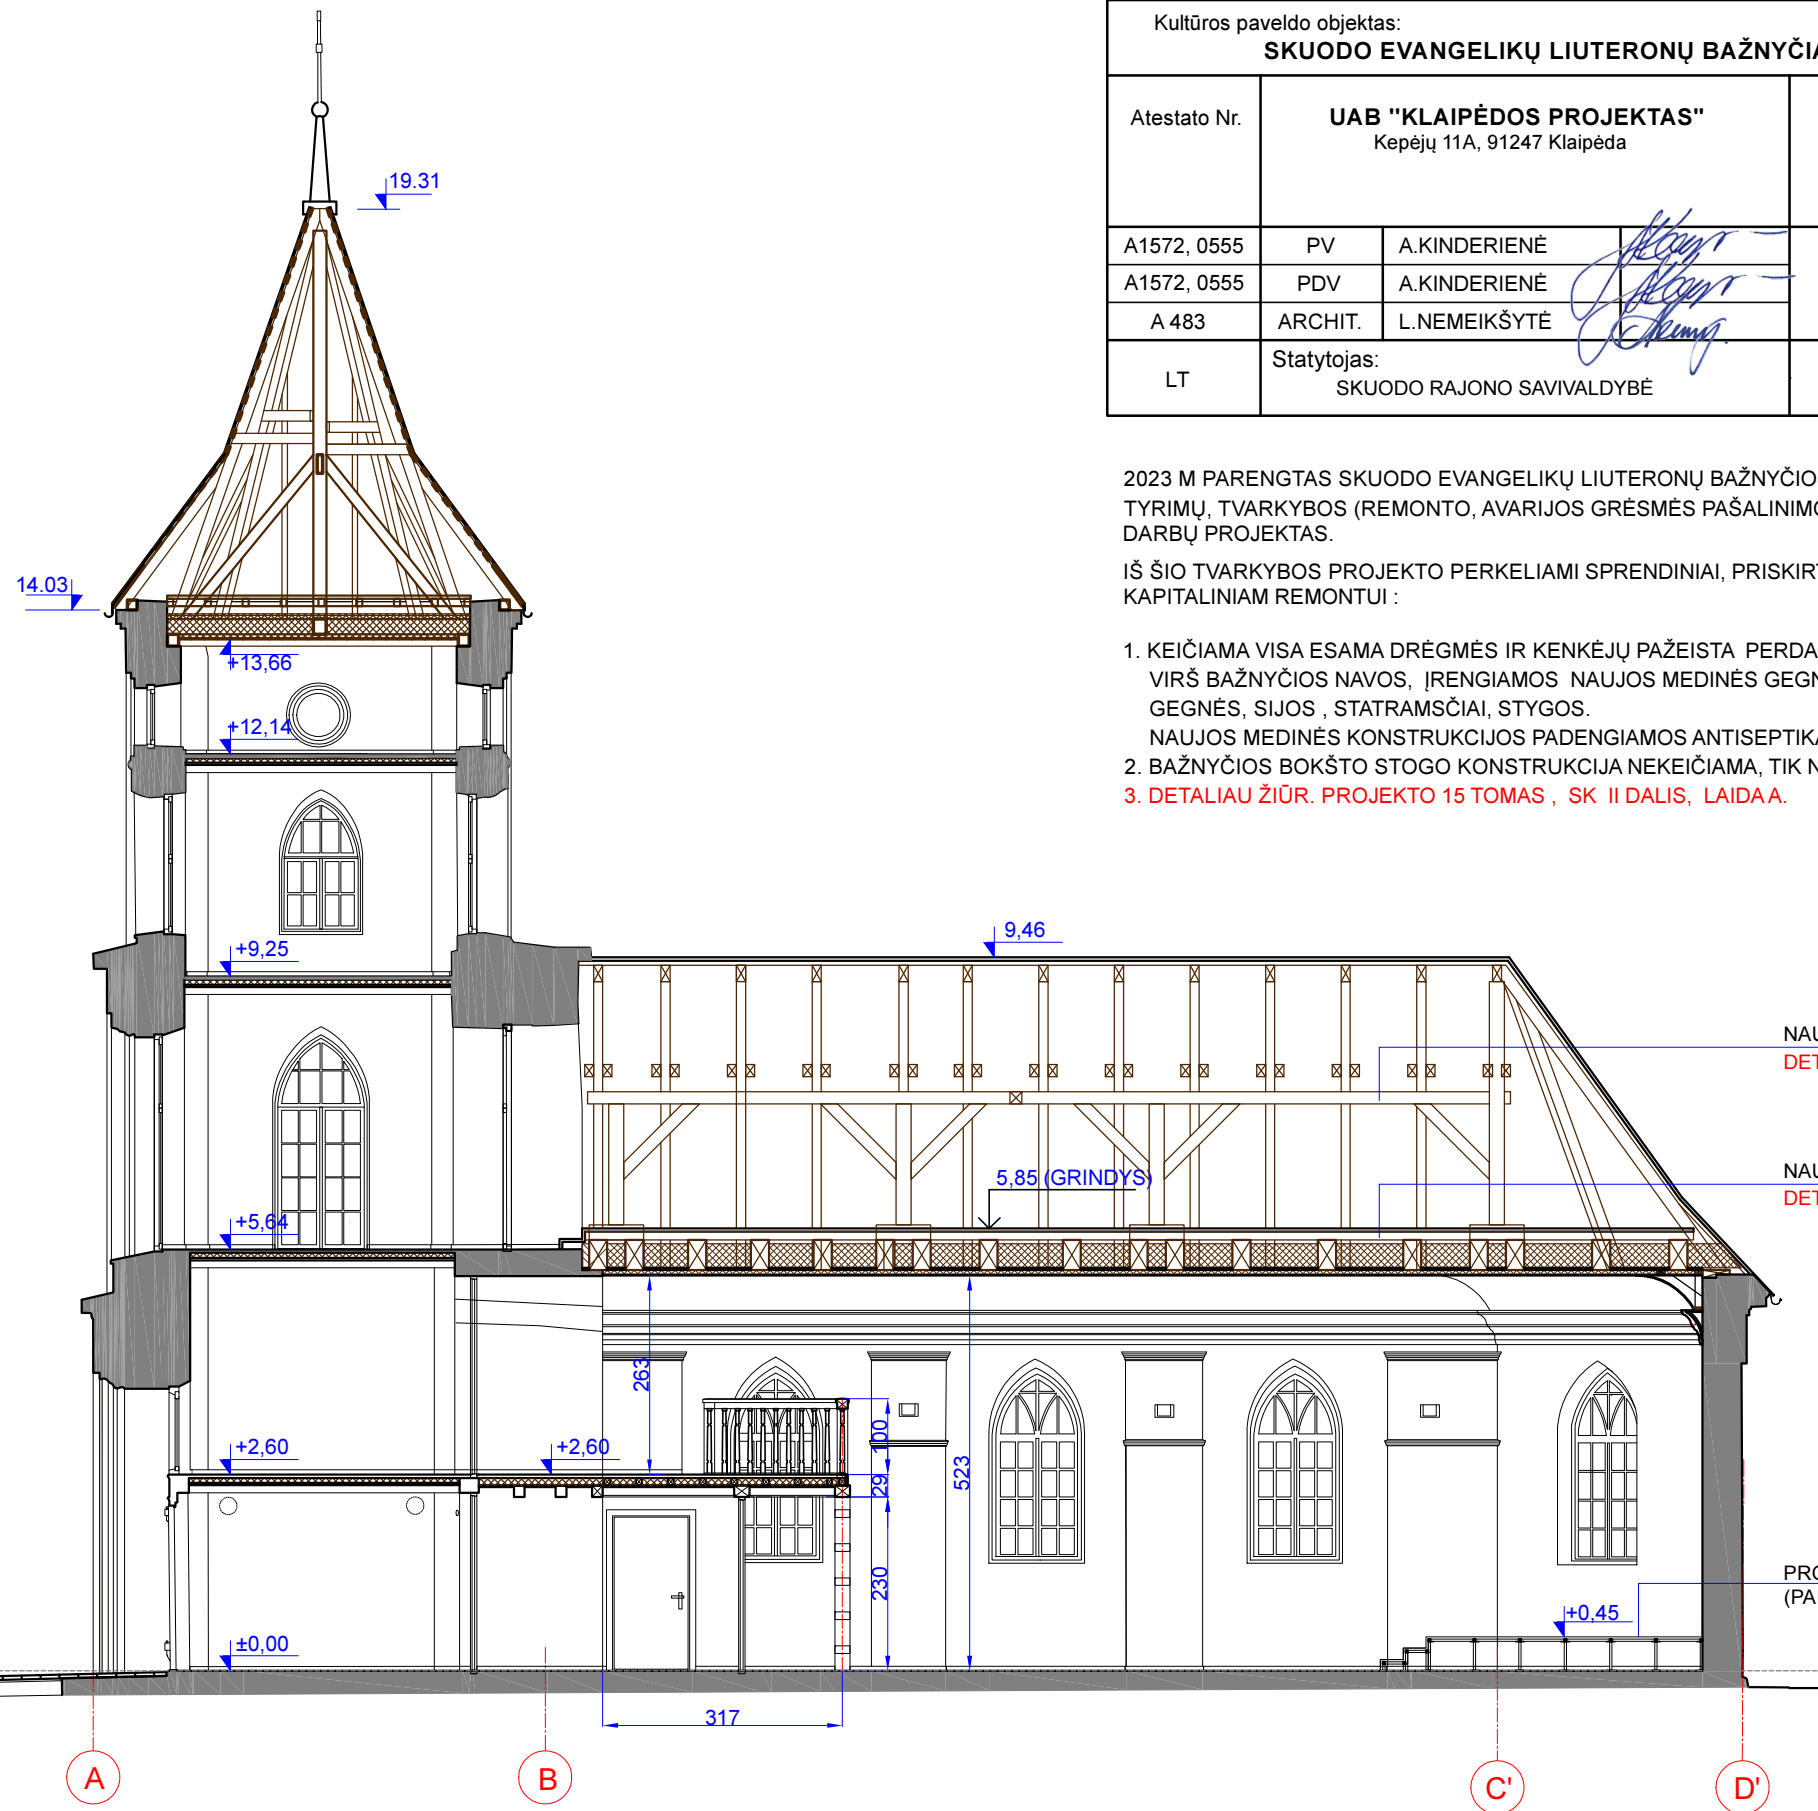

2023 M PARENGTAS SKUODO EVANGELIKŲ LIUTERONŲ BAŽNYČIOS (U. K. KVR 1596) SKUODO R. SAV., SKUODO M., VYTAUTO G. 1, TYRIMŲ, TVARKYBOS (REMONTO, AVARIJOS GRĖSMĖS PAŠALINIMO (APSAUGOS TECHNINIŲ PRIEMONIŲ ĮRENGIMO)) DARBŲ PROJEKTAS.

IŠ ŠIO TVARKYBOS PROJEKTO PERKELIAMI SPRENDINIAI, PRISKIRTINI TVARKOMIESIEMS STATYBOS DARBAMS - KAPITALINIAM REMONTUI :


1. KEIČIAMA VISA ESAMA DRĖGMĖS IR KENKĖJŲ PAŽEISTA PERDANGOS IR STOGO MEDINĖ KONSTRUKCIJA VIRŠ BAŽNYČIOS NAVOS, ĮRENGIAMOS NAUJOS MEDINĖS GEGNINĖS STOGO KONSTRUKCIJOS - MŪRLOČIAI, GEGNĖS, SIJOS, STATRAMSČIAI, STYGOS. NAUJOS MEDINĖS KONSTRUKCIJOS PADENGIAMOS ANTISEPTIKAIS IR ANTIPIRENAIS.
2. BAŽNYČIOS BOKŠTO STOGO KONSTRUKCIJA NEKEIČIAMA, TIK NAUJAI PADENGIAMA ANTISEPTIKAIS IR ANTIPIRENAIS.
3. DETALIAU ŽIŪR. PROJEKTO 15 TOMAS, SK II DALIS, LAIDAA.

NAUJAI ĮRENGIAMA ŠLAITINIO STOGO KONSTRUKCIJA  
DETALIAU ŽIŪR. PROJEKTO 15 TOMAS, SK II DALIS, LAIDAA.

NAUJAI ĮRENGIAMA MEDINĖS PERDANGOS KONSTRUKCIJA  
DETALIAU ŽIŪR. PROJEKTO 15 TOMAS, SK II DALIS, LAIDAA.

PROJEKTUOJAMA PAKYLA 24.7 m<sup>2</sup>  
(PAKELIAMŲ GRINDŲ KONSTRUKCIJA, APDAILA - PARKETAS)

Pjūvis A-A M1:100

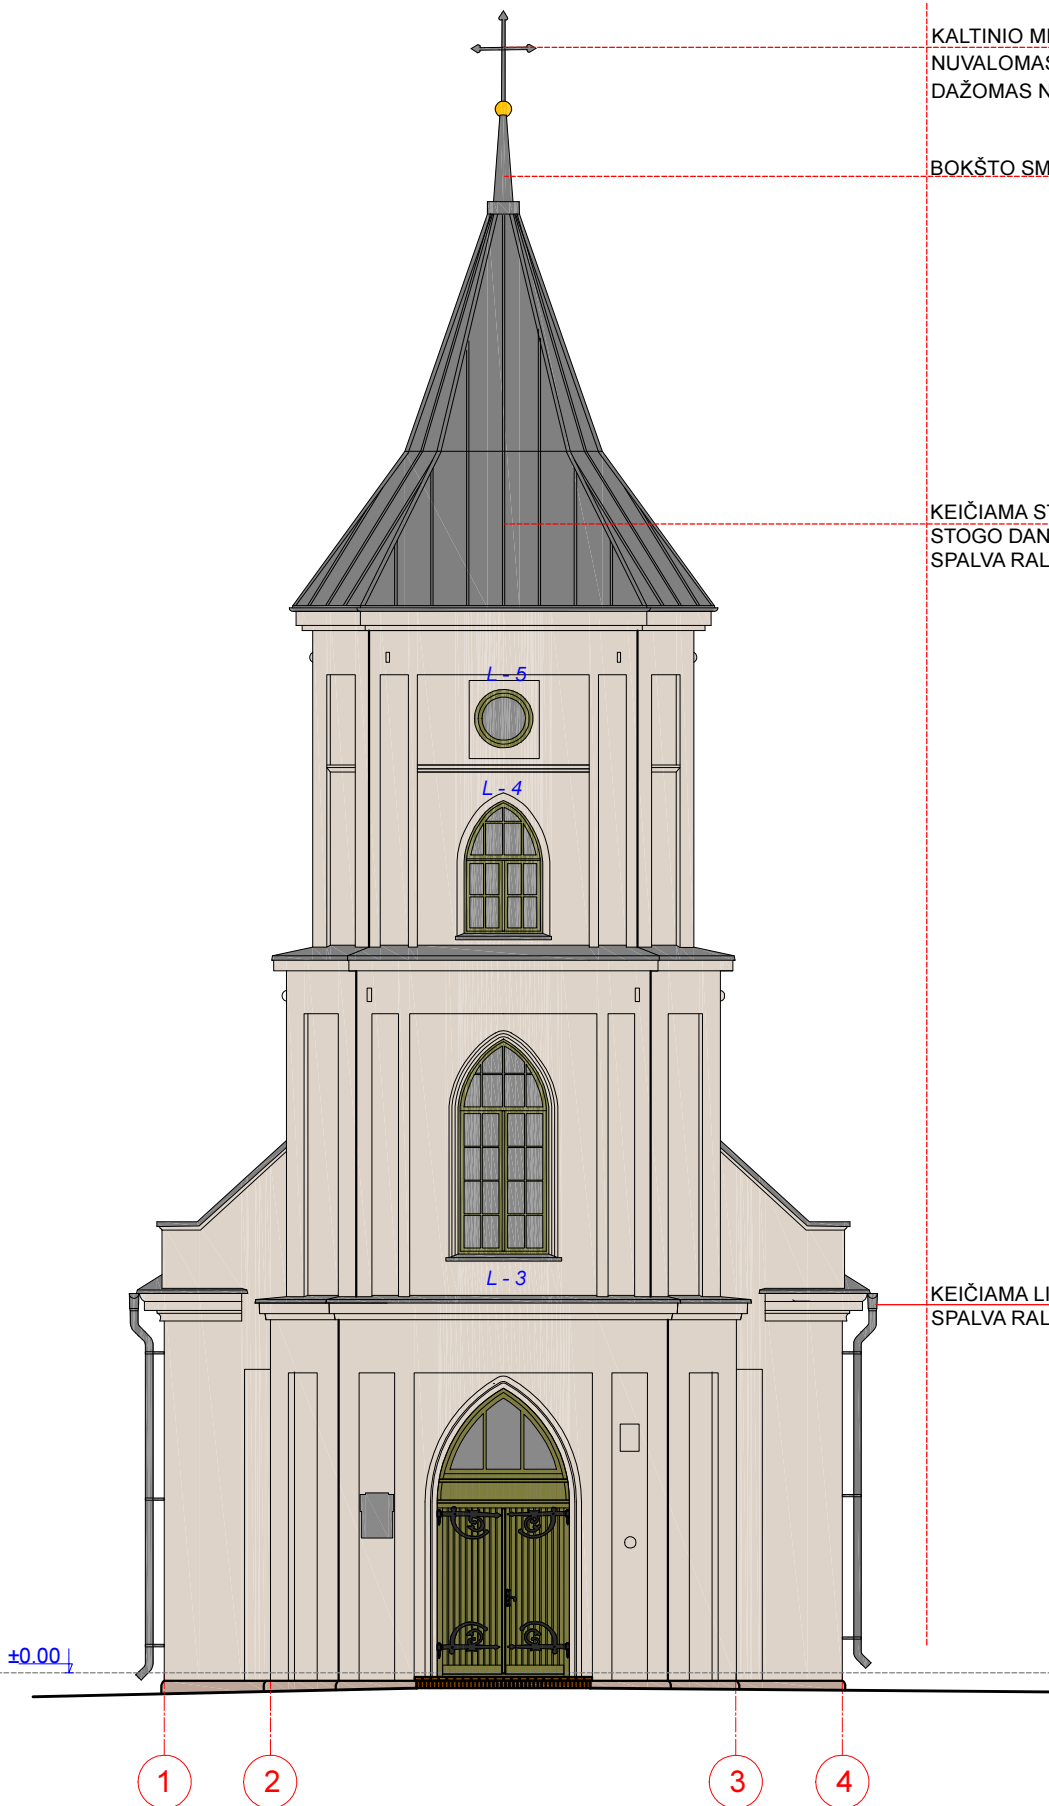

KALTINIO METALO KRYŽIUS  
 NUVALOMAS NUO SENŲ DAŽŲ, RŪDŽIŲ IR  
 DAŽOMAS NAUJAI KOKYBIŠKAIS DAŽAIS METALUI

BOKŠTO SMAILĖ REMONTUOJAMA.

KEIČIAMA STOGO DANGA | PLIENINE FALCINE  
 STOGO DANGA  
 SPALVA RAL 7042 ARBA RAL 7045

KEIČIAMA LIETAUS NUVEDIMO SISTEMA  
 SPALVA RAL 7042 ARBA RAL 7045


2023 M PARENGTAS SKUODO EVANGELIKŲ LIUTERONŲ BAŽNYČIOS (U. K. KVR 1596)  
 SKUODO R. SAV., SKUODO M. SEN., SKUODO M., VYTAUTO G. 1,  
 TYRIMŲ, TVARKYBOS (REMONTO, AVARIJOS GRĖSMĖS PAŠALINIMO  
 (APSAUGOS TECHNINIŲ PRIEMONIŲ ĮRENGIMO)) DARBŲ PROJEKTAS

IŠ ŠIO TVARKYBOS PROJEKTO PERKELIAMI SPRENDINIAI, PRISKIRTINI  
 TVARKOMIESIEMS STATYBOS DARBAMS :

1. STOGO DANGA KEIŠČIAMA | PLIENINĖ VALCUOTĄ TRADICINIO PROFILIO STOGO DANGĄ.  
 STOGO DANGOS SPALVA – PILKA, RAL7042 ARBA RAL 7045.
2. NAUJAI ĮRENGIAMA PLIENINĖ LIETAUS VANDENS NUVEDIMO SISTEMA.  
 SPALVA - PILKA, RAL7042 ARBA RAL 7045 , TOKIA PATI KAIP IR STOGO DANGOS.


Vakarų fasadas M1:100

A	2024.04	Papildomi brėžiniai, perkelti iš tvarkybos darbų projekto					
0	2022	Statybos darbus leidžiančiam dokumentui, remonto darbų vykdymui					
Laida	Išleidimo data	Laidos statusas ir išleidimo priežastis					
Kultūros paveldo objektas: <b>SKUODO EVANGELIKŲ LIUTERONŲ BAŽNYČIA (U. K. KVR 1596), VYTAUTO G. 1, SKUODAS</b>							
Atestato Nr.	<b>UAB "KLAIPĖDOS PROJEKTAS"</b> Kepėjų 11A, 91247 Klaipėda		Projekto pavadinimas: KULTŪROS PASKIRTIES PASTATO - INFORMACINIO CENTRO VYTAUTO G. 1, SKUODAS, KAPITALINIO REMONTO IR INŽINERINIŲ STATINIŲ STATYBOS PROJEKTAS				
A1572, 0555	PV	A.KINDERIENĖ	PASTATO FASADAI M1:100				
A1572, 0555	PDV	A.KINDERIENĖ					
A 483	ARCHIT.	L.NEMEIKŠYTĖ					
LT	Statytojas: SKUODO RAJONO SAVIVALDYBĖ		KP 2022-0414 KR TP SA.B - 6 <table border="1"> <tr> <td>LAPAS</td> <td>LAPŲ</td> </tr> <tr> <td>1</td> <td>4</td> </tr> </table>	LAPAS	LAPŲ	1	4
LAPAS	LAPŲ						
1	4						

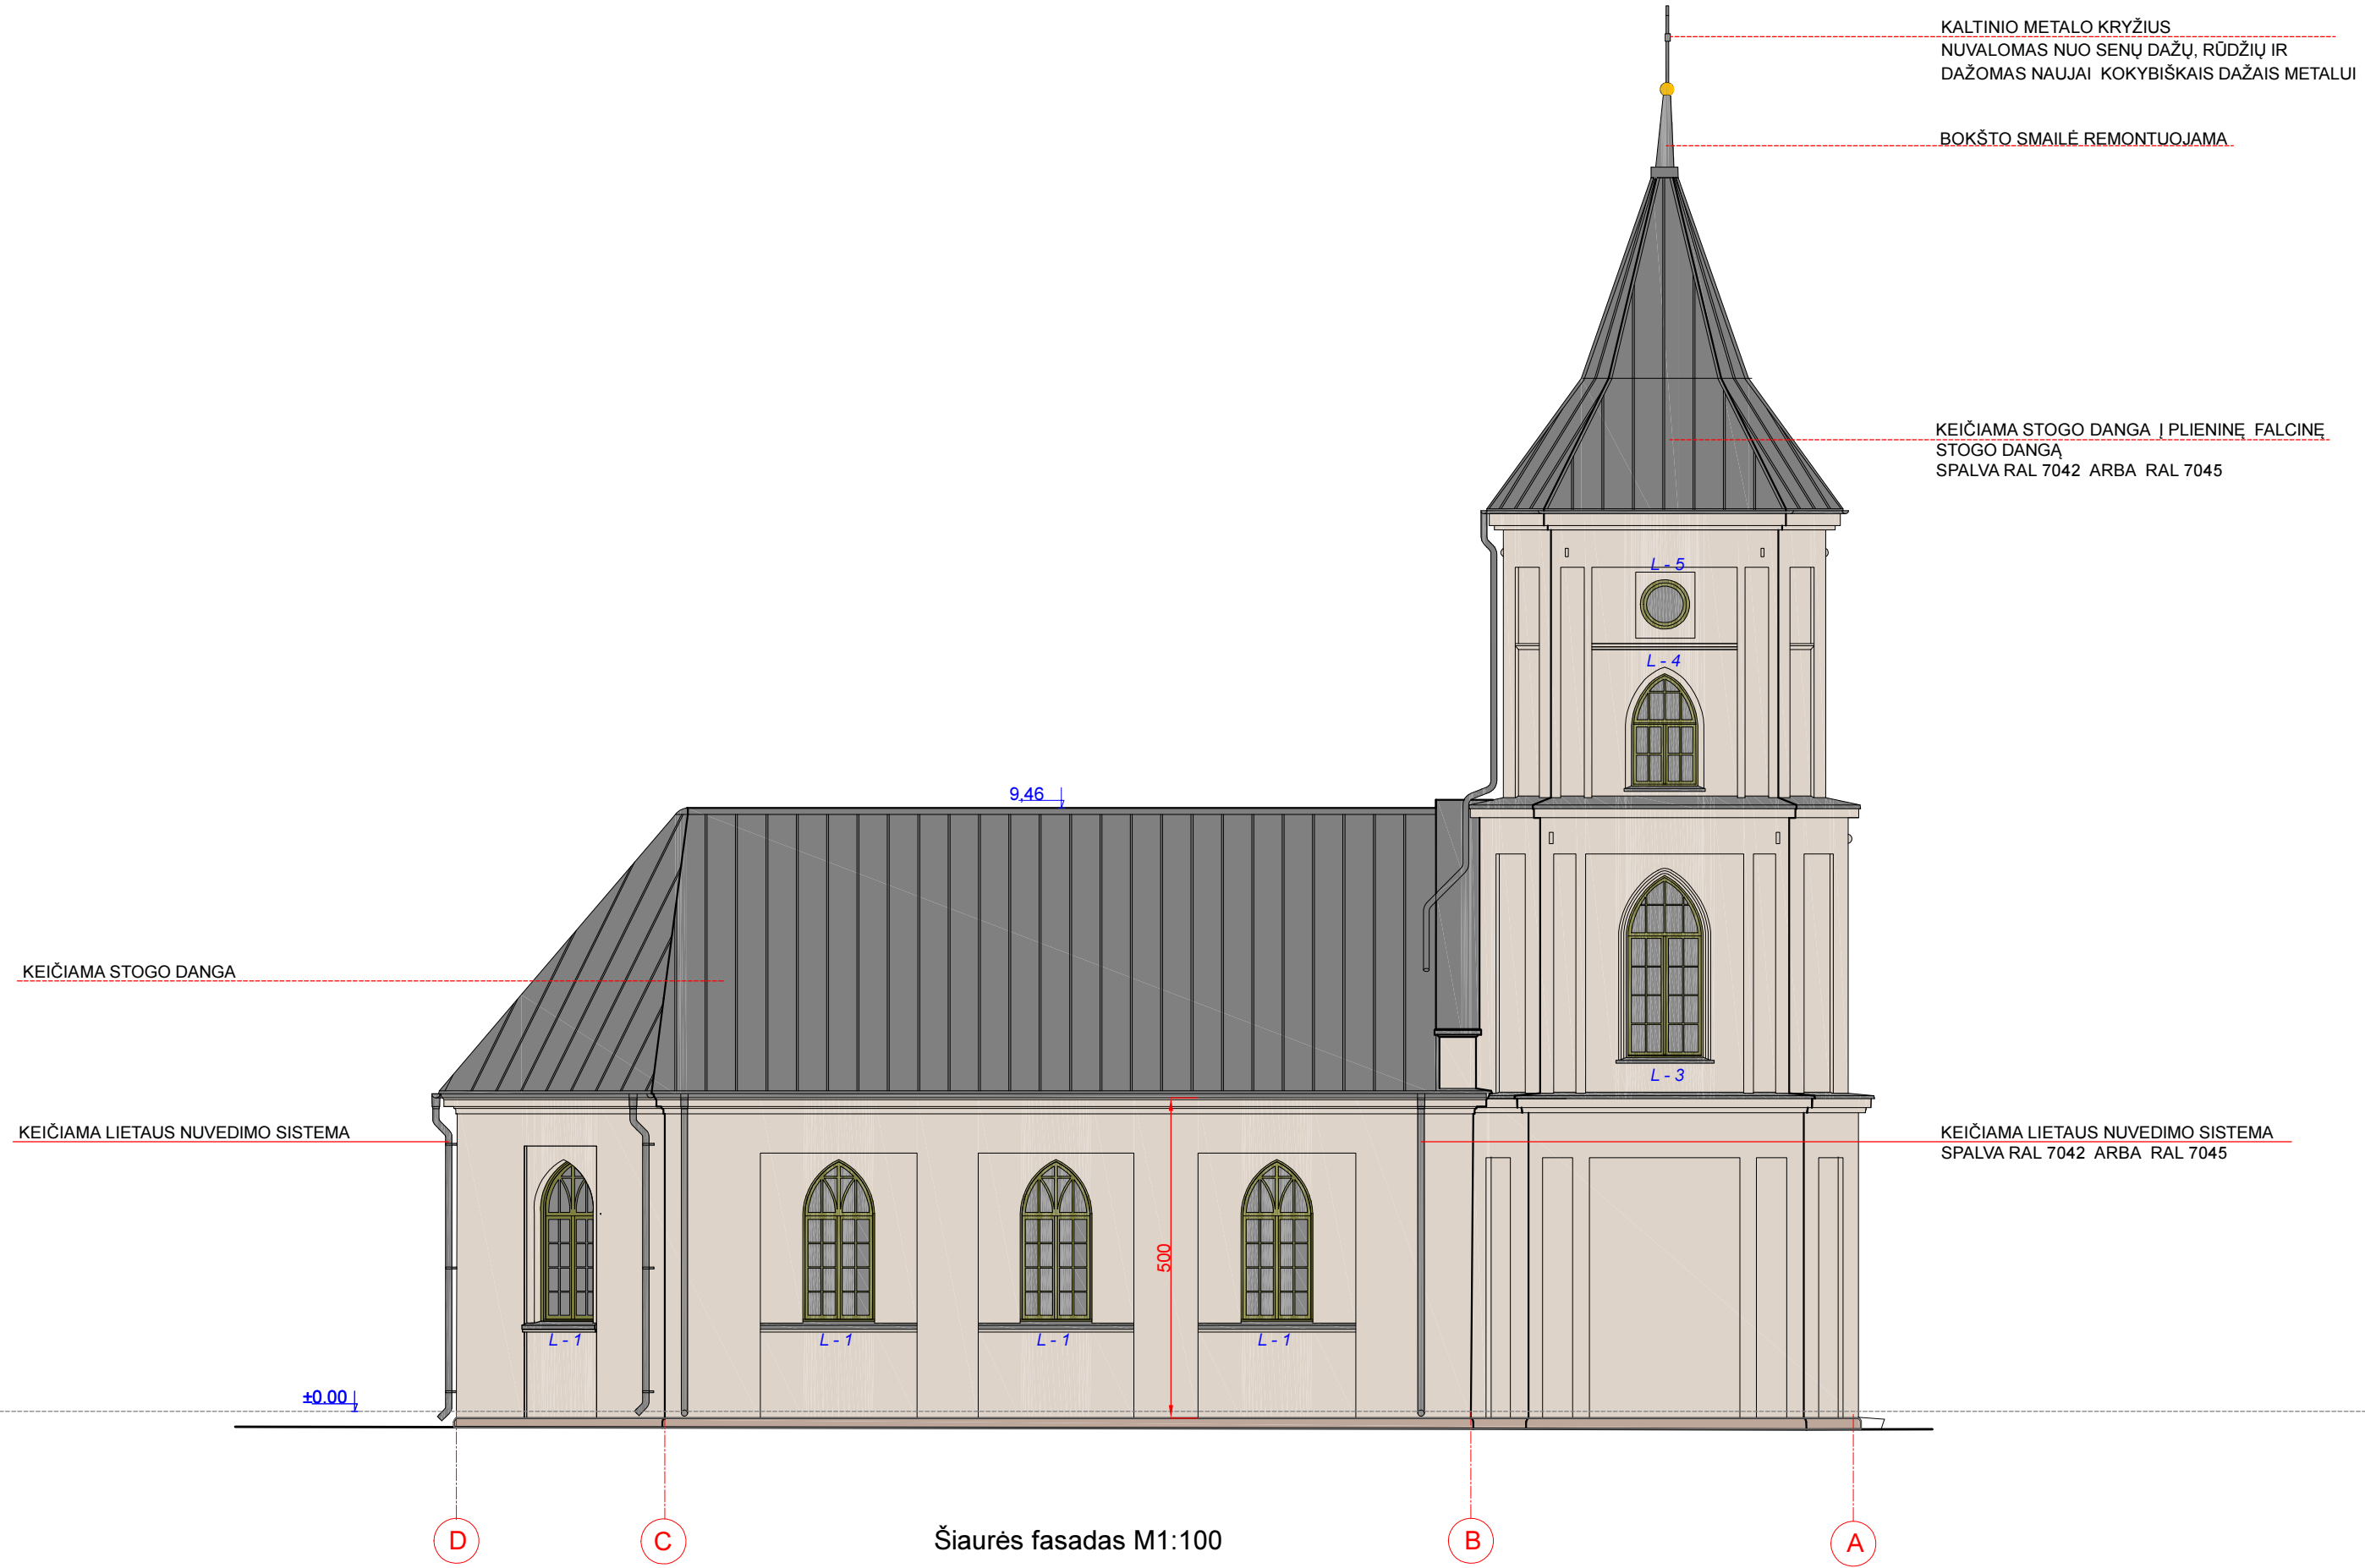


Šiaurės fasadas M1:100

KP 2022-0414	KR TP	SA.B - 6	LAIDA	LAPAS	LAPŲ
			A	2	4

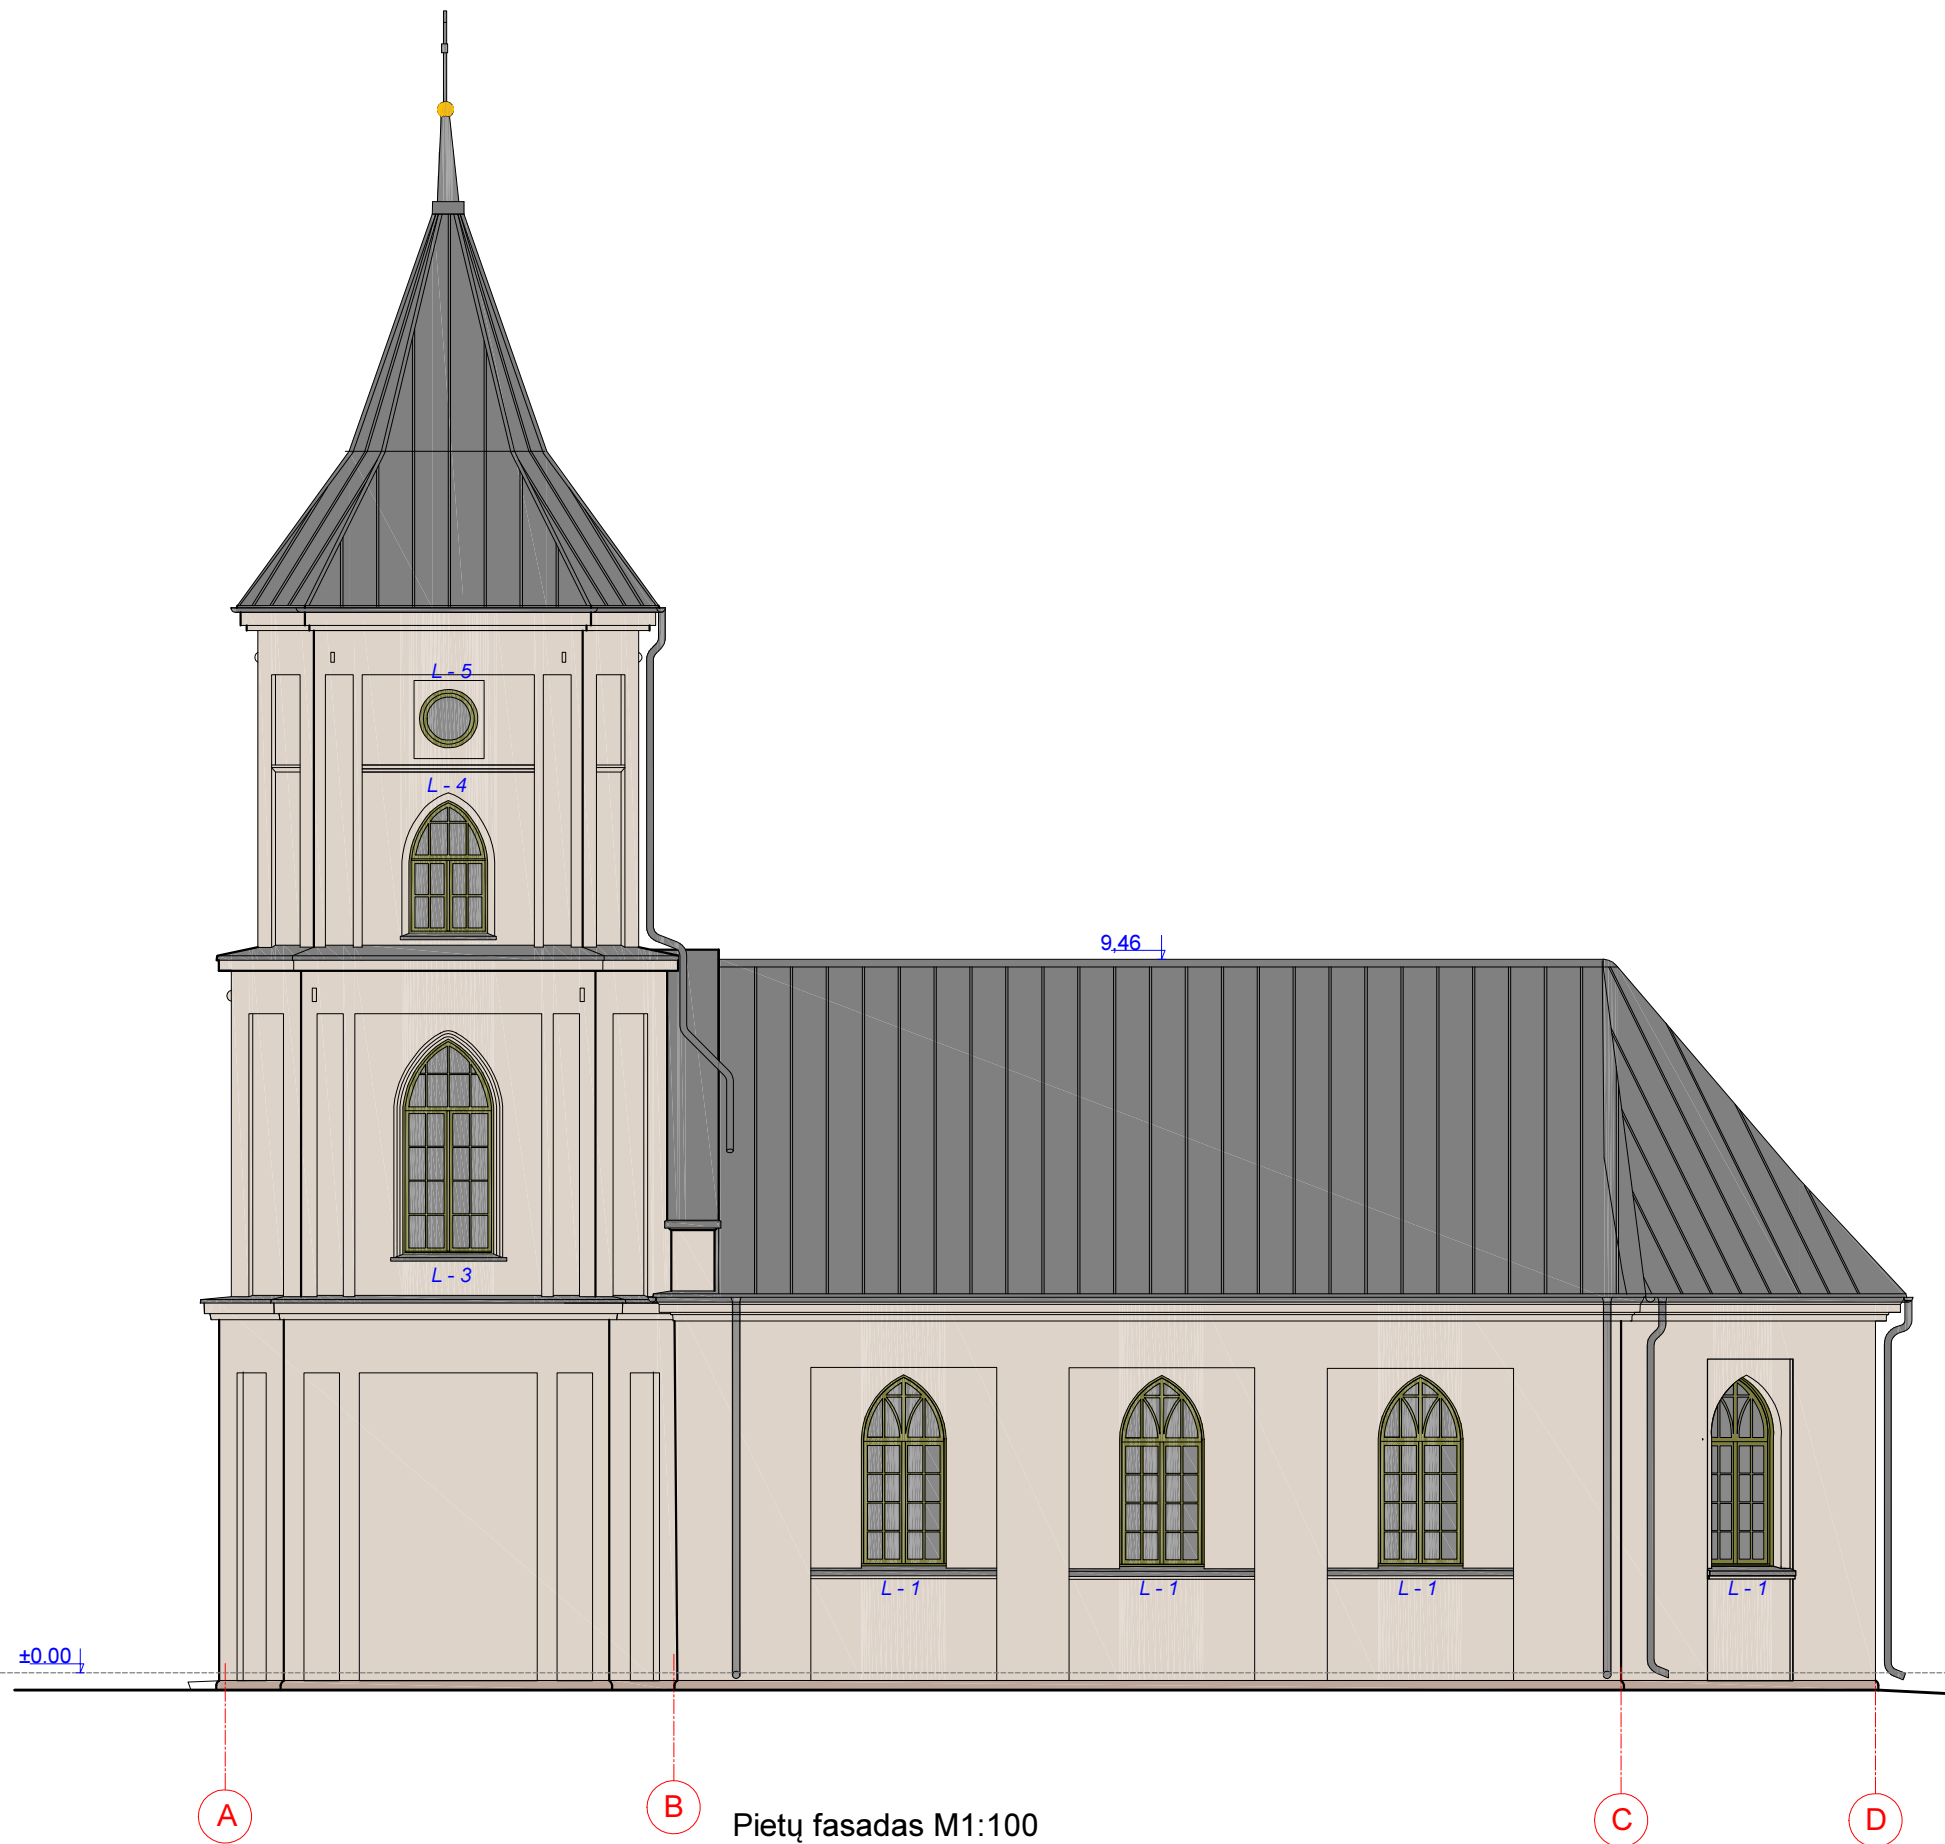

Pietų fasadas M1:100

KP 2022-0414	KR TP	SA.B - 6	LAIDA	LAPAS	LAPŲ
			A	3	4

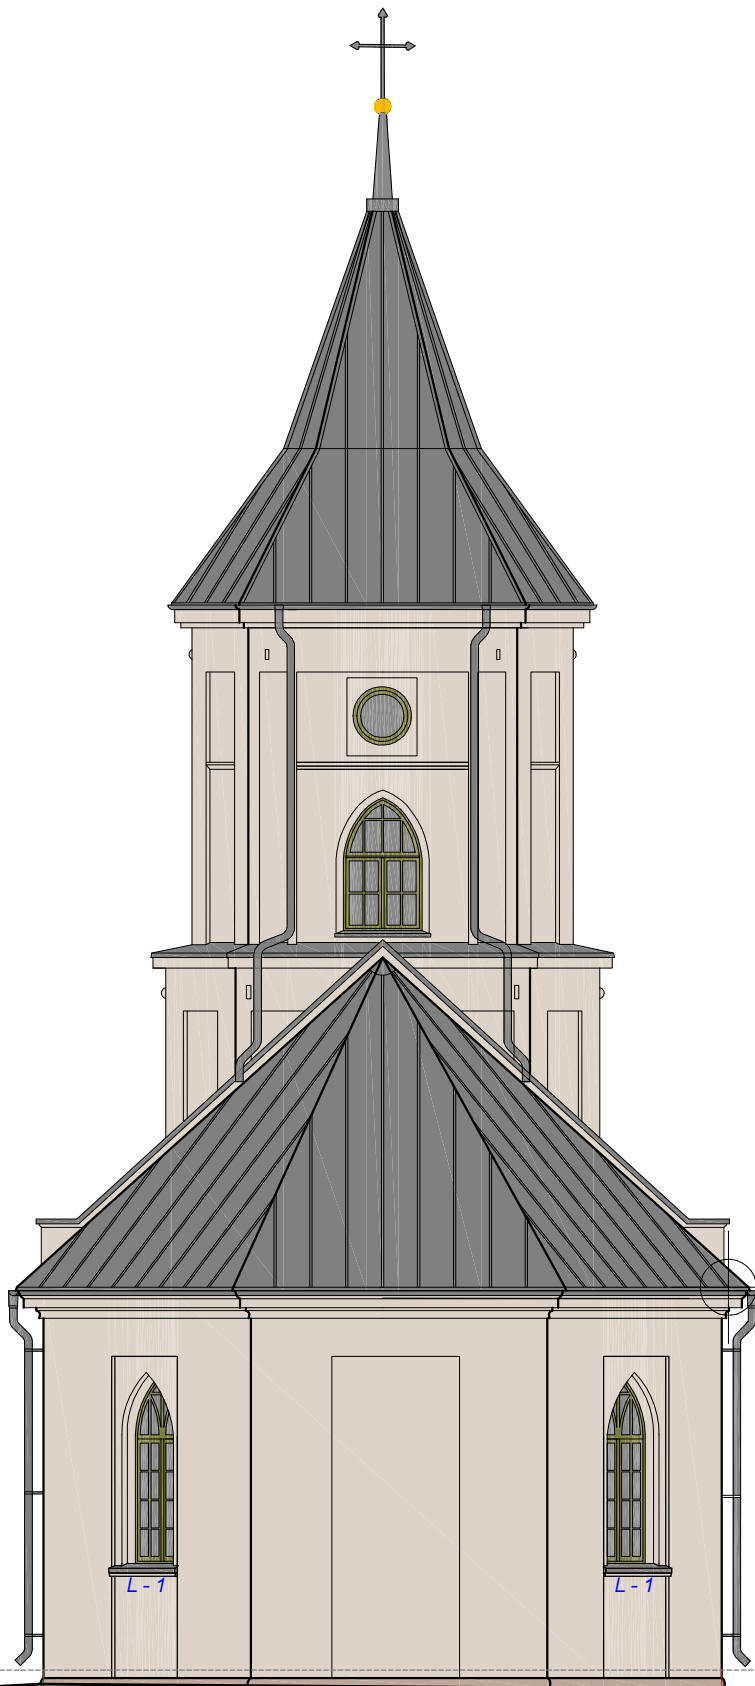



±0.00

4

1

Vakarų fasadas M1:100

KP 2022-0414	KR TP	SA.B - 6	LAI DA	LAPAS	LAPŲ
			A	4	4

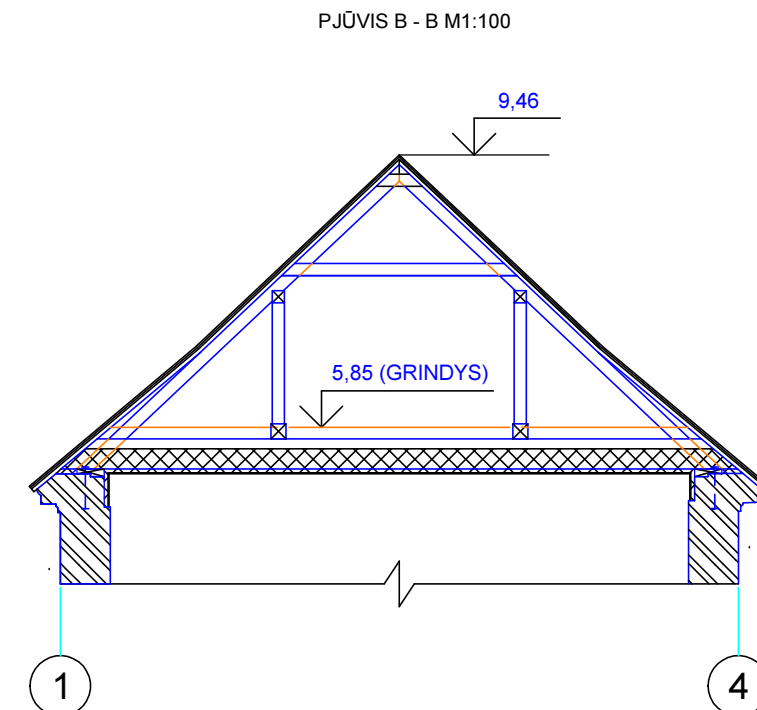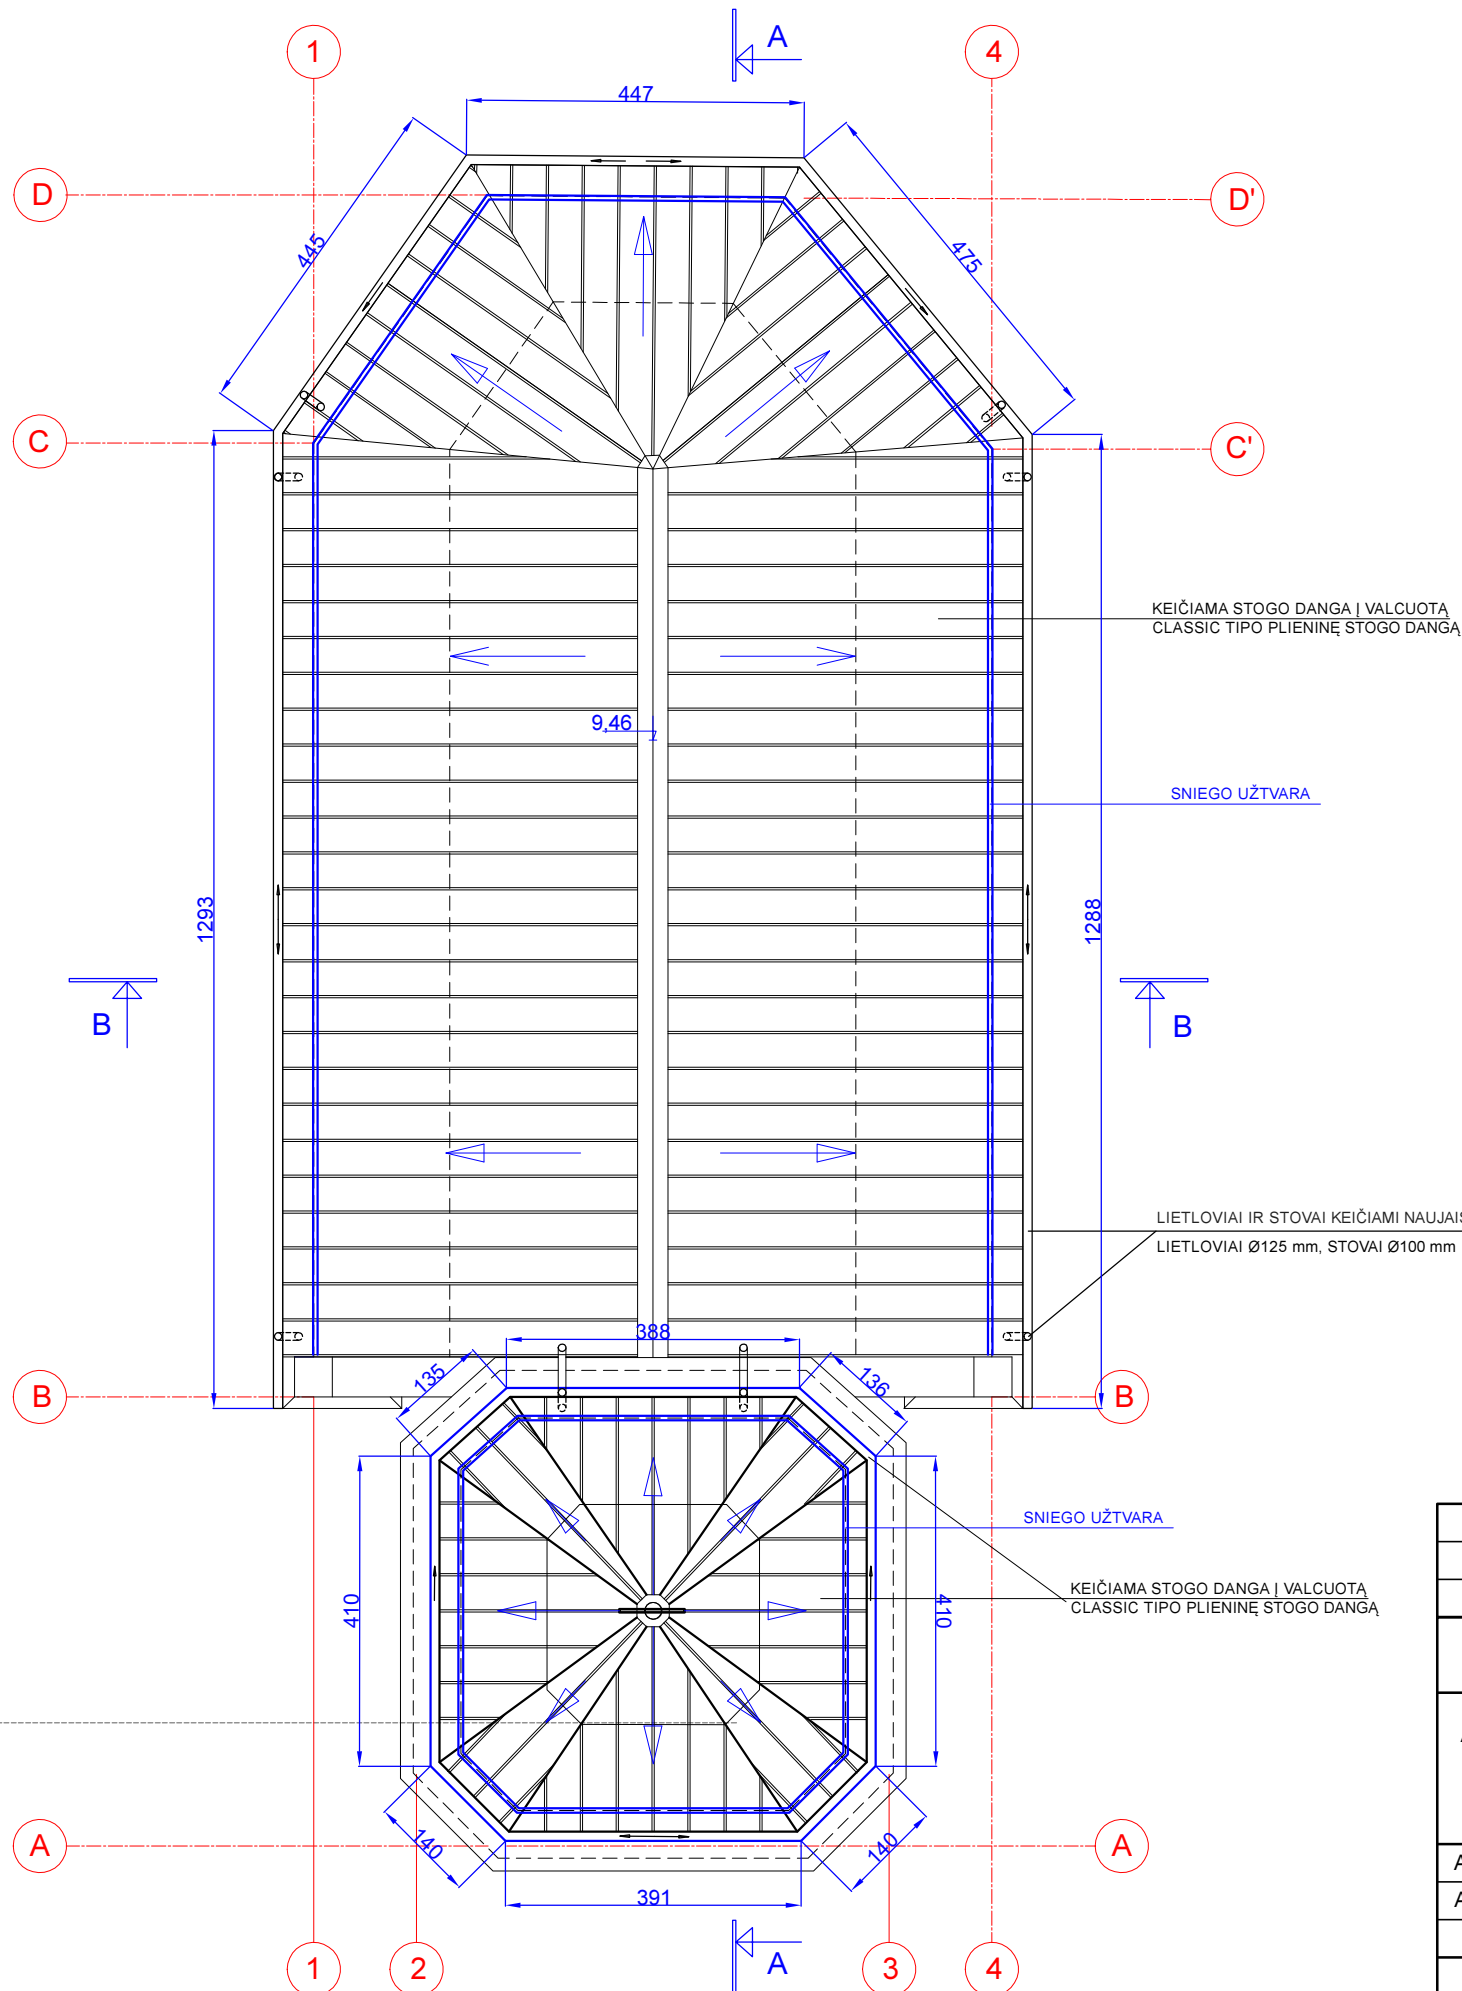

2023 M PARENGTAS SKUODO EVANGELIKŲ LIUTERONŲ BAŽNYČIOS (U. K. KVR 1596) SKUODO R. SAV., SKUODO M. SEN., SKUODO M., VYTAUTO G. 1, TYRIMŲ, TVARKYBOS (REMONTO, AVARIJOS GRĖSMĖS PAŠALINIMO (APSAUGOS TECHNINIŲ PRIEMONIŲ ĮRENGIMO)) DARBŲ PROJEKTAS

IŠ ŠIO TVARKYBOS PROJEKTO PERKELIAMI SPRENDINIAI, PRISKIRTINI TVARKOMIESIEMS STATYBOS DARBAMS - KAPITALINIAM REMONTUI :

1. KEIČIAMA VISA ESAMA DRĖGMĖS IR KENKĖJŲ PAŽEISTA STOGO MEDINĖ KONSTRUKCIJA IR STOGO DANGA VIRŠ BAŽNYČIOS NAVOS, ĮRENGIAMOS NAUJOS MEDINĖS GEGNINĖS STOGO KONSTRUKCIJOS - MŪRLOČIAI, GEGNĖS, SIJOS, STATRAMSČIAI, STYGOS. NAUJOS MEDINĖS KONSTRUKCIJOS PADENGIAMOS ANTISEPTIKAIS IR ANTIPIRENAIS.
2. BAŽNYČIOS BOKŠTO STOGO KONSTRUKCIJA NEKEIČIAMA, TIK NAUJAI PADENGIAMA ANTISEPTIKAIS IR ANTIPIRENAIS.
3. KEIČIAMA VISA STOGO DANGA | VALCUOTĄ CLASSIC TIPO PLIENINĖ STOGO DANGA.
4. ĮRENGIAMA NAUJA PLIENINĖ LIETAUS VANDENS NUVEDIMO SISTEMA, SNIEGO UŽTVAROS.
5. DETALIAU ŽIŪR. PROJEKTO 15 TOMAS, SK II DALIS, LAIDAA.

A	2024.04	Papildomas brėžinys, perkeltas iš tvarkybos darbų projekto	
0	2022	Statybos darbus leidžiančiam dokumentui, remonto darbų vykdymui	
Laida	Išleidimo data	Laidos statusas ir išleidimo priežastis	
Kultūros paveldo objektas: <b>SKUODO EVANGELIKŲ LIUTERONŲ BAŽNYČIA (U. K. KVR 1596), VYTAUTO G. 1, SKUODAS</b>			
Atestato Nr.	<b>UAB "KLAIPĖDOS PROJEKTAS"</b> Kepėjų 11A, 91247 Klaipėda		Projekto pavadinimas: KULTŪROS PASKIRTIES PASTATO - INFORMACINIO CENTRO VYTAUTO G. 1, SKUODAS, KAPITALINIO REMONTO IR INŽINERINIŲ STATINIŲ STATYBOS PROJEKTAS
A1572, 0555	PV	A.KINDERIENĖ	STOGO PLANAS M1:100
A1572, 0555	PDV	A.KINDERIENĖ	
A 483	ARCHIT.	L.NEMEIKŠYTĖ	
LT	Statytojas: SKUODO RAJONO SAVIVALDYBĖ		KP 2022-0414 KR TP SA.B - 7 LAPAS 1 LAPŲ 1