

Vakarų fasadas M1:100

KALINIO METALO KRYŽIUS  
NUVALOMAS NUO SENŲ DAŽŲ, RŪDŽIŲ IR  
DAŽOMAS NAUJAI KOKYBIŠKAIS DAŽAIS METALUI

BOKŠTO SMAILĖ REMONTUOJAMA

KEIČIAMA STOGO DANGA | PLIENINĖ FALCINĖ  
STOGO DANGA  
SPALVA RAL 7042 ARBA RAL 7045

KEIČIAMI LANGAI  
RĖMŲ SPALVA BALTA RAL 9010

NAUJAI SKARDINAMI PARAPETAJ  
ATBRAILOS IR KARNIZAI  
SKARDOS SPALVA RAL 7042 ARBA RAL 7045

REMONTUOJAMAS SIENŲ TINKAS  
DAŽOMA NAUJAI KOKYBIŠKAIS SILIKATINIAIS DAŽAIS  
SPALVA - ESAMA  
(ARTIMIAUSIA - COLUMBIA CL2 PAGAL CERESIT DAŽŲ PALETĘ)

KEIČIAMA LIETAUS NUVEDIMO SISTEMA  
SPALVA RAL 7042 ARBA RAL 7045

REMONTUOJAMOS ESAMOS DURYS, KEIČIAMAS  
APKALIMAS, IŠSAUGOMI KALVIO DARBO VYRIAI IR  
APKAUSTAI, DAŽOMA NAUJAI KOKYBIŠKAIS DAŽAIS  
SPALVA RUDA RAL 8025


## SPRENDINIAI TVARKYBOS DARBAMS :

1. KEIČIAMI VISI LANGAI Į KLJUOTO MEDINIO PROFILIO, VARSTOMUS, ĮSTIKLINTUS STIKLO PAKETU LANGUS. LANGŲ SKAIDYMO IR VARSTYMO TIPAS IŠSAUGOMAS.
2. ESAMOS LAUKO DURYS REMONTUOJAMOS - ATNAUJINAMOS IŠORĖS APDAILA, IŠSAUGOMI VISI KALVIO DARBO VYRIŲ ELEMENTAI IR DETALĖS.
3. DEMONTUOJAMOS VISOS GROTOS NUO LANGŲ IR ĮĖJIMO DURŲ.
4. PASTATO COKOLIO SENAS TINKAS VIRŠ ŽEMĖS PAVIRŠIAUS IKI 1,2 M VISU PLOTU PAŠALINAMAS, MŪRAS VALOMAS, PLAUNAMAS, REMONTUOJAMAS GERAI IŠDEGTOMIS PILNAVIDURĖMIS MOLIO PLYTOMIS M200 SU SKIEDINIU S5. TINKUOJAMA KELIAS SLUOKSNIAIS SU TECHNOGINĖMIS PERTRAUKOMIS. SANUOJANČIO TINKO TIPAS IR SLUOKSNIŲ SKAIČIUS TIKSLINAMI VYKDOTI DARBUS.
5. MECHANINIŲ BŪDU NUVALOMAS ESAMOS TINKUOTŲ SIENŲ PAVIRŠIŲ DAŽYMAS; REMONTUOJAMAS ESAMOS TINKAS, VALOMOS PELĖSIŲ KOLONIJOS 5% VANDENINIŲ AMONIAKO TIRPALŲ ARBA AMONIAKO IR SPIRITO VANDENINIŲ MIŠINIŲ (1:1).
6. ATKURIAMI TINKO NUBYRĖJIMAI, UŽTAISOMI PLYŠIAI RESTAURACINĖMIS MEDŽIAGOMIS;
7. FASADAI PARUOŠIAMSI DAŽYMOI, PRIEŠ DAŽYMĄ TAS PLOKŠTUMAS, KURIOSE PASTEBĖTI PELĖSIAI, ANTISEPTIKUOJAMI;
8. FASADAI, GRUNTUOJAMI IR DAŽOMI NAUJAI KOKYBIŠKAIS KVĖPUOJANČIAIS SILIKATINIAIS DAŽAIS, SKIRTAIS ISTORINIAMS PASTATAMS. GRUNTAS IR DAŽAI - TURI BŪTI TO PATIES GAMINTOJO.
9. SIENŲ DAŽYMO SPALVA - ESAMA, ARTIMIAUSIAS ATSPALVIS - COLUMBIA CL-2 PAGAL CERESIT DAŽŲ PALETĘ.
10. COKOLIO SPALVA - VIENU TONU TAMSESNE - COLUMBIA CL-3 PAGAL CERESIT DAŽŲ PALETĘ.
11. STOGO DANGA KEIŠCIAMA Į PLIENINĖ VALCUOTĄ TRADICINIO PROFILIO STOGO DANGĄ. STOGO DANGOS SPALVA - PILKA, RAL7042 ARBA RAL 7045.
12. NAUJAI ĮRENGIAMA PLIENINĖ LIETAUS VANDENS NUVEDIMO SISTEMA. SPALVA - PILKA, RAL7042 ARBA RAL 7045, TOKIA PATI KAIP IR STOGO DANGOS.

Kultūros paveldo departamento prie  
Kultūros ministerijos  
Klaipėdos teritorinio skyriaus vedėjas  
Almantas MUREIKA

20..... m..... mėn..... d.  
*Almantas Mureika*  
2022.08.29

	2022-04	Tvarkybos darbus leidžiamam dokumentui, remonto darbų vykdymui	
Laida	Išleidimo data	Laidos statusas ir išleidimo priežastis	
Atestato Nr.	<b>UAB "KLAIPĖDOS PROJEKTAS"</b> Kepėjų 11A, 91247 Klaipėda		Skuodo evangelikų liuteronų bažnyčios (u. k. KVR-1596) Skuodo r. sav., Skuodo m. sen., Skuodo m., Vytauto g. 1, tyrimų, tvarkybos (remonto, avarijos grėsmės pašalinimo (apsaugos techninių priemonių įrengimo)) darbų projektas
1907, 0544	PV, NKVAS	J. TILVIKAS	LAIDA 0
A702, 0538	ARCHIT.	M. RAMANAUSKIENĖ	
A483	ARCHIT.	L. NEMEIKŠYTĖ	FASADAI M1:100
LT	Užsakovas: KULTŪROS INFRASTRUKTŪROS CENTRAS Statytojas: SKUODO RAJONO SAVIVALDYBĖ	KP 2021-11 TvDP Tv.a.B - 5	LAPAS 1
			LAPŲ 4

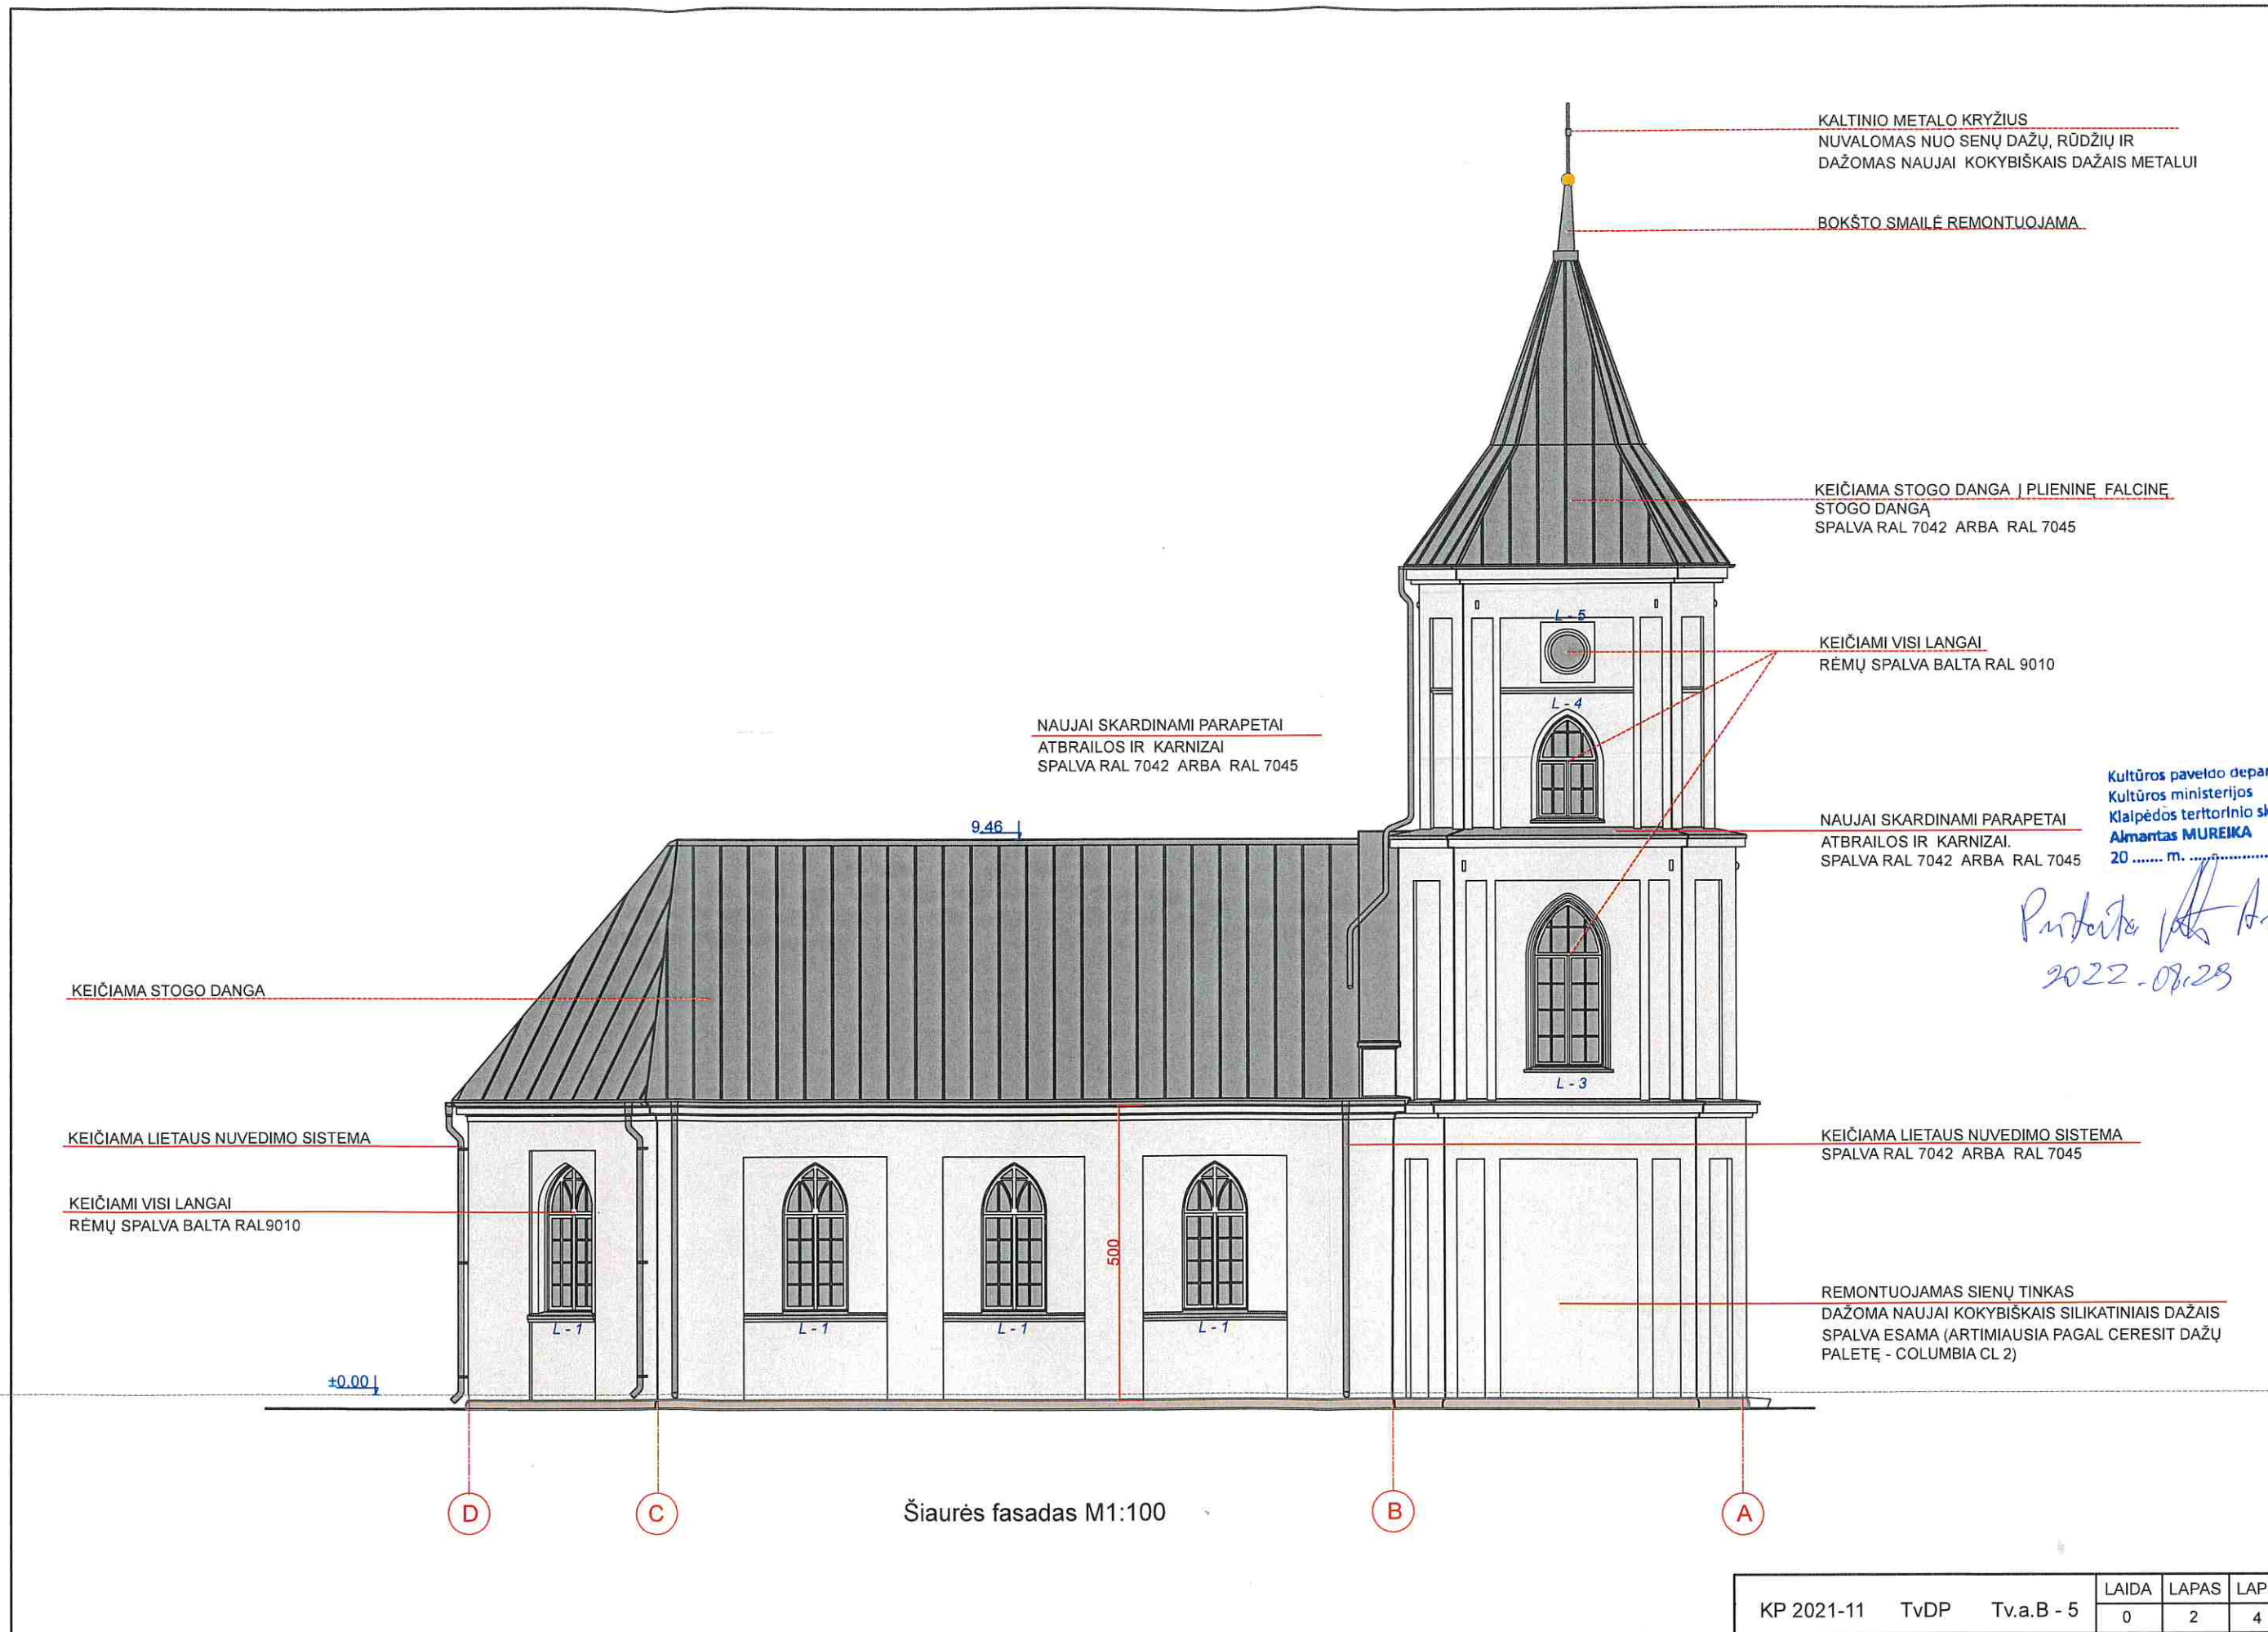

Kultūros paveldo departamento prie Kultūros ministerijos  
Klaipėdos teritorinio skyriaus vedėjas  
**Aimantas MUREIKA**  
20 ..... m. .... mėn. .... d.


*Prof. dr. A. Mureika*  
2022-08-28

Šiaurės fasadas M1:100

KP 2021-11	TvDP	Tv.a.B - 5	LAIDA	LAPAS	LAPŲ
			0	2	4

2022-04		Tvarkybos darbus leidžiančiam dokumentui, remonto darbų vykdymui	
Laida	Išleidimo data	Laidos statusas ir išleidimo priežastis	
UAB "KLAIPĖDOS PROJEKTAS" Kepėjų 11A, 91247 Klaipėda		Skuodo evangelikų liuteronų bažnyčios (u. k. KVR 1596) Skuodo r. sav., Skuodo m. sen., Skuodo m., Vytauto g. 1, tyrimų, tvarkybos (remonto, avarijos grėsmės pašalinimo (apsaugos techninių priemonių įrengimo)) darbų projektas	
Atestato Nr.	PJŪVIS A - A M1:100		LAIDA
1907, 0544	PV, NKVAS	J. TILVIKAS	0
A702, 0538	ARCHIT.	M.RAMANAUSKIENĖ	
A483	ARCHIT.	L.NEMEIKŠYTĖ	
LT	Užsakovas: KULTŪROS INFRASTRUKTŪROS CENTRAS	KP 2021-11 TvDP Tv.a.B - 6	LAPAS LAPŲ
	Statytojas: SKUODO RAJONO SAVIVALDYBĖ		1 1

Kultūros paveldo departamento prie Kultūros ministerijos Klaipėdos teritorinio skyriaus vedėjas  
 Almantas MUREIKA  
 2022 m. 09. 29

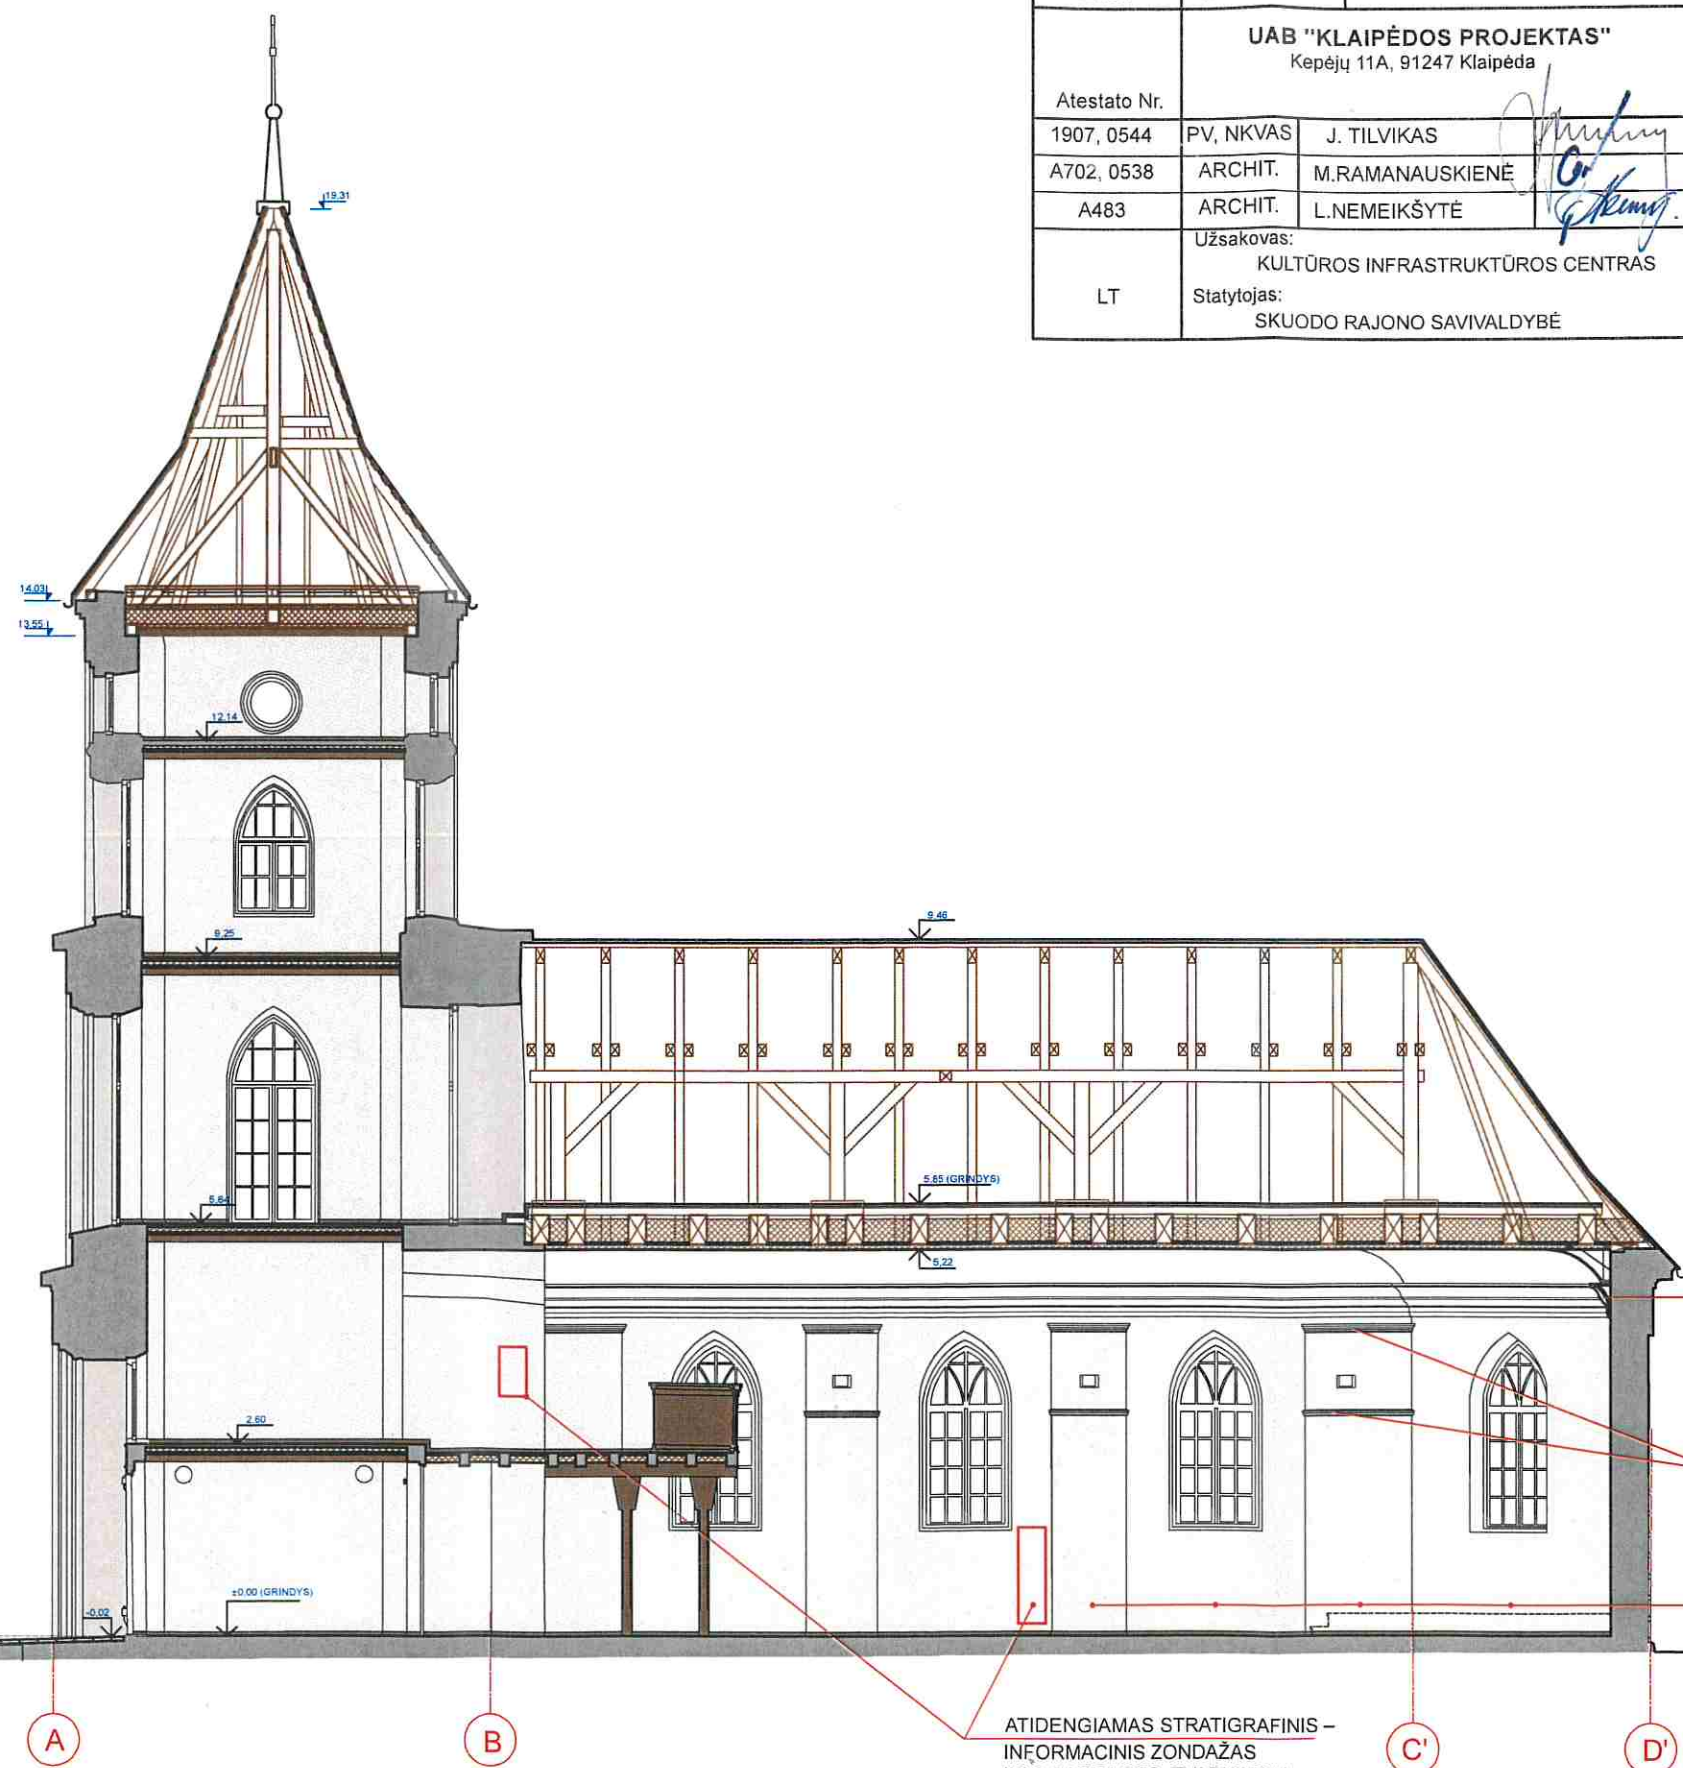

ESAMAS PROFILIUOTAS KARNIZAS - VERTINGOJI SAVYBĖ, DEMONTUOJANT ESAMĄ PERDANGĄ IŠSAUGOMAS, ATSTATOMOS NETEKTYS, VALOMAS, GRUNTUOJAMAS IR DAŽOMAS NAUJAI. SPALVA - BALTA

REMONTUOJAMI PILIASTRŲ PROFILIUOTI KARNIZAI DAŽOMA 2 KARTUS KVĖPUOJANČIAIS, VANDENS GARAMS PRALAIIDŽIAIS IR TRINČIAI ATSPARIAIS BALTO SPALVOS DAŽAIS

REMONTUOJAMAS SIENŲ IR PILIASTRŲ LYGUS TINKAS DAŽOMA 2 KARTUS KVĖPUOJANČIAIS, VANDENS GARAMS PRALAIIDŽIAIS IR TRINČIAI ATSPARIAIS DAŽAIS. MONOCHROMINIS DAŽYMAS BALKŠVOS SPALVOS DAŽAIS (ARTIMAS ATSPALVIS - COLUMBIA CL 1 PAGAL CERESIT DAŽŲ SPALVŲ PALETE).

ATIDENGIAMAS STRATIGRAFINIS - INFORMACINIS ZONDAŽAS IKI 0,5 M² PLOTO, TVARKINGAI APIPAVIDALINANT IR KONSERVOUJANT

Pjūvis A-A M1:100