


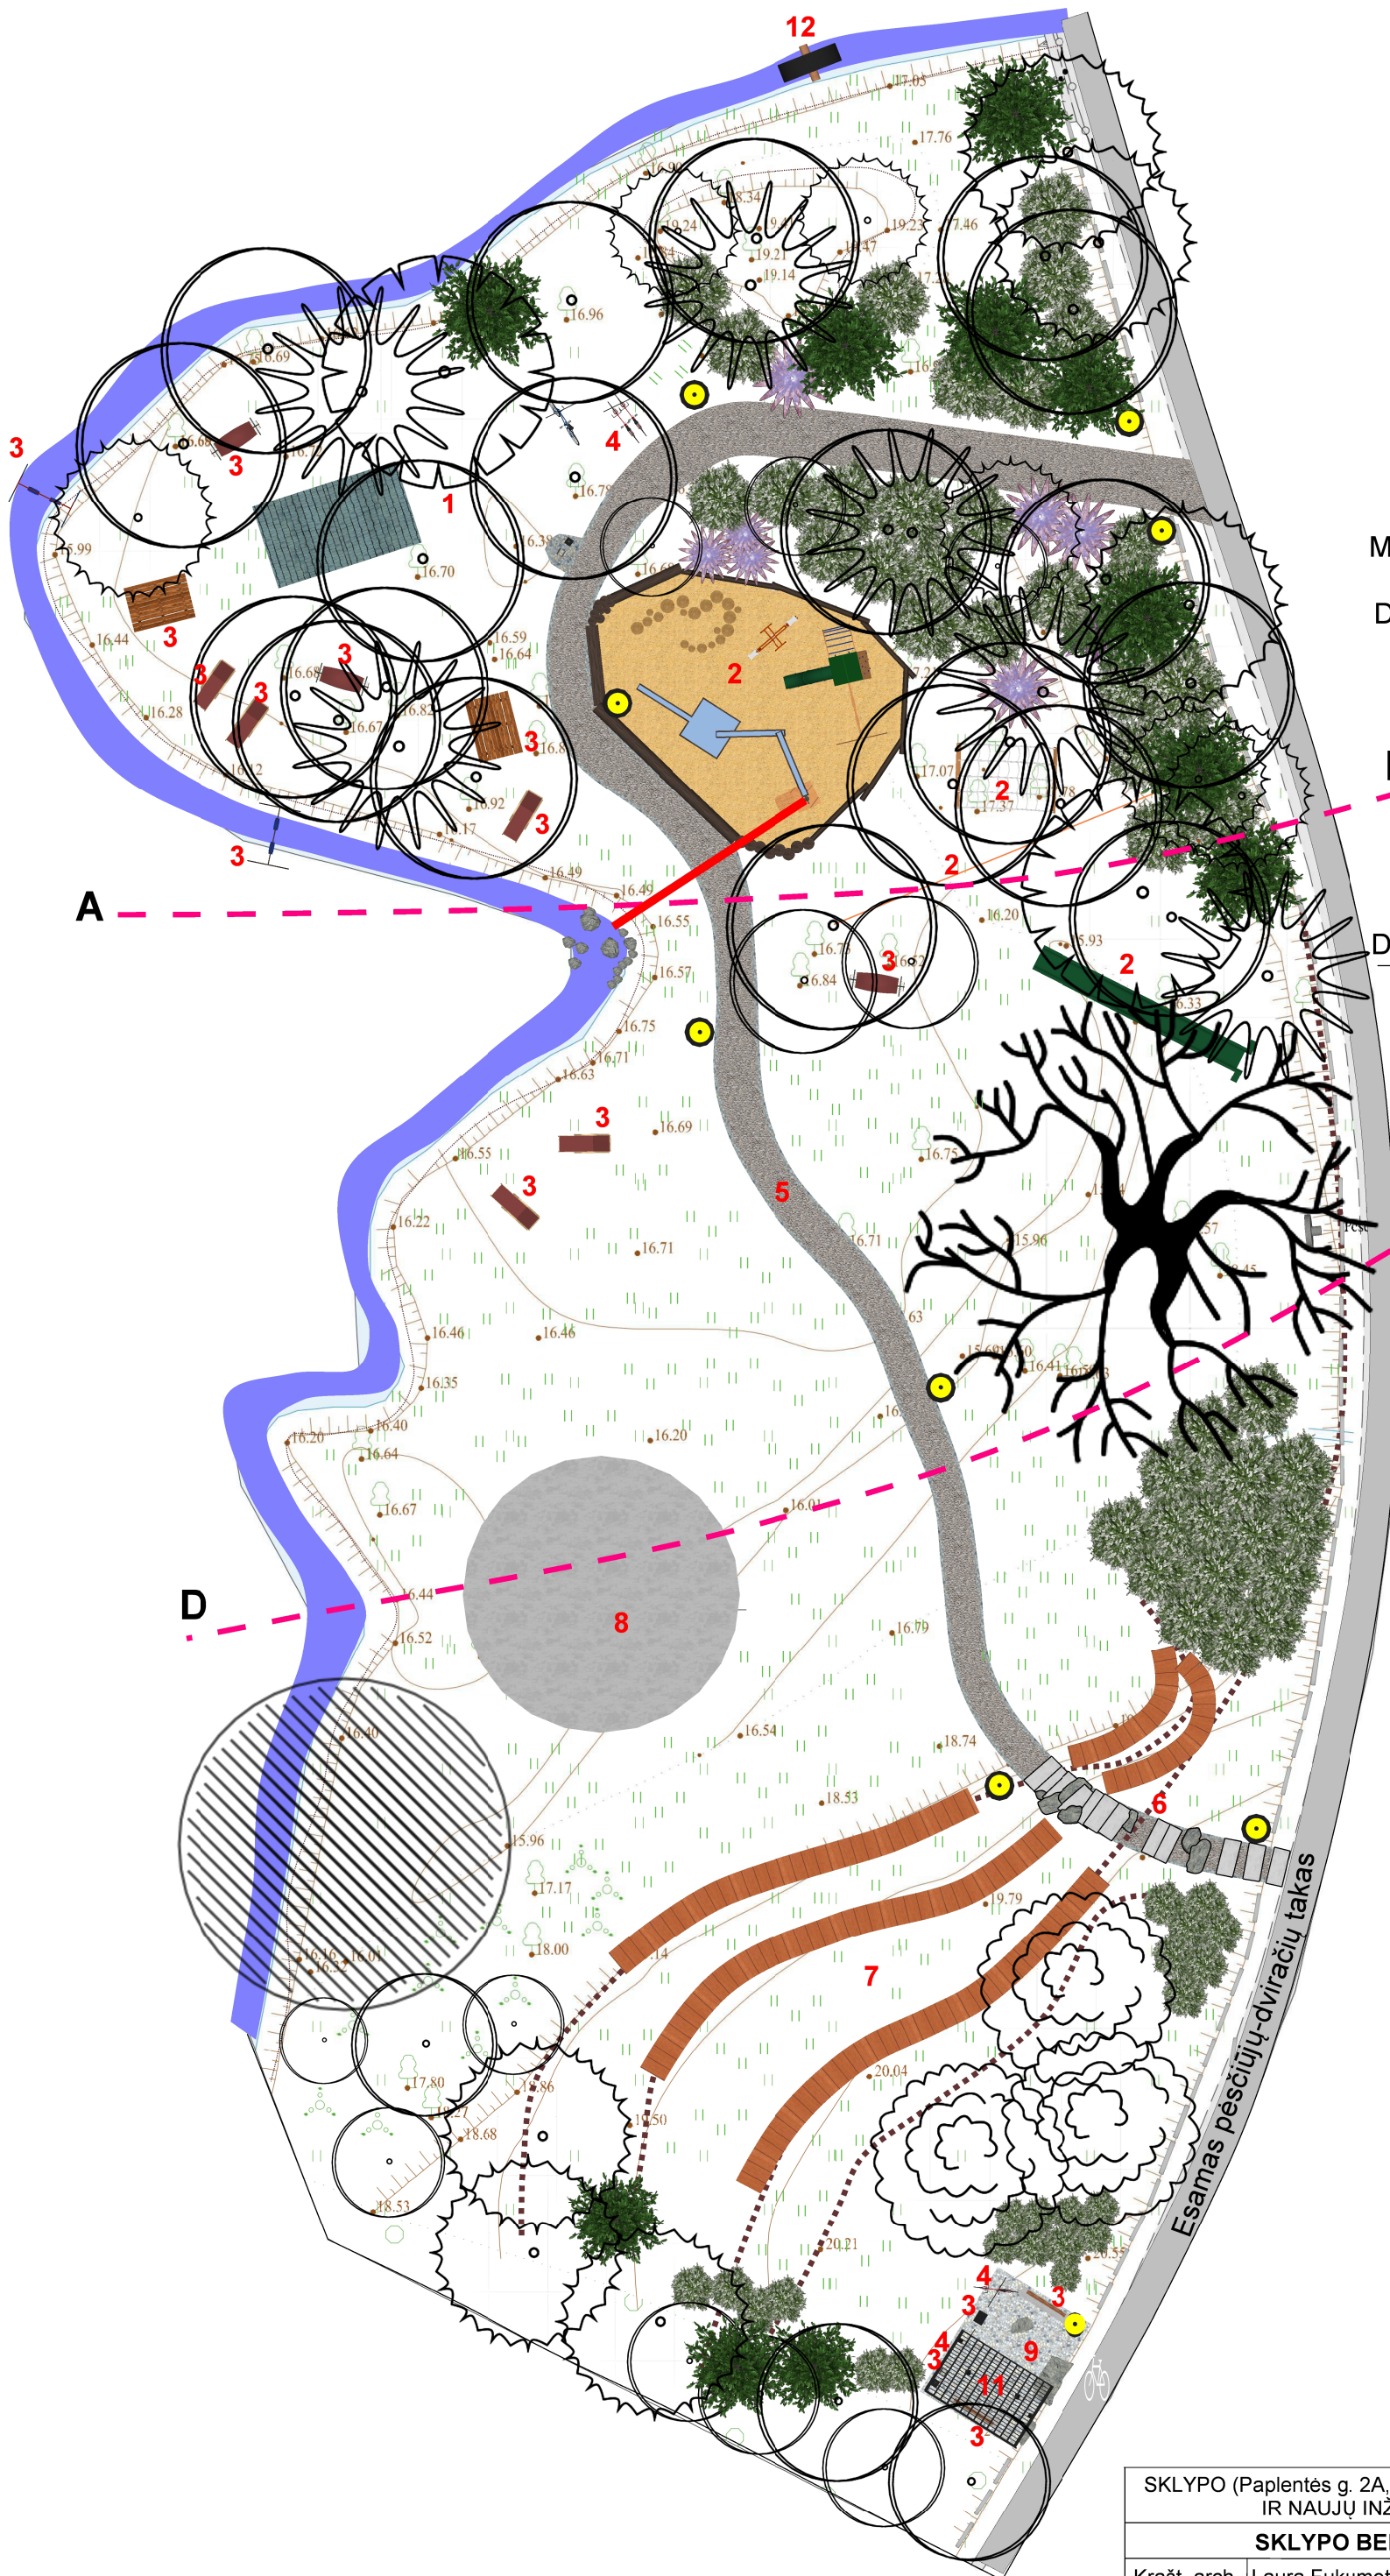

SKLYPO (Papientės g. 2A, Dacijonai) KRAŠTOVAIZDŽIO PROJEKTAS IR NAUJŲ INŽINERINIŲ STATINIŲ STATYBA				
SKLYPO BENDRŲJŲ SPRENDINIŲ			PLANAS	
Krašt. arch.	Laura Fukumoto		In.veikl.nr. 027620	
Užsakovas	Dacijonų kaimo bendruomenė		Lapo Nr.	Lapų sk.
M 1:350			2	10