


Skirtųjų linijų prijungimo schema

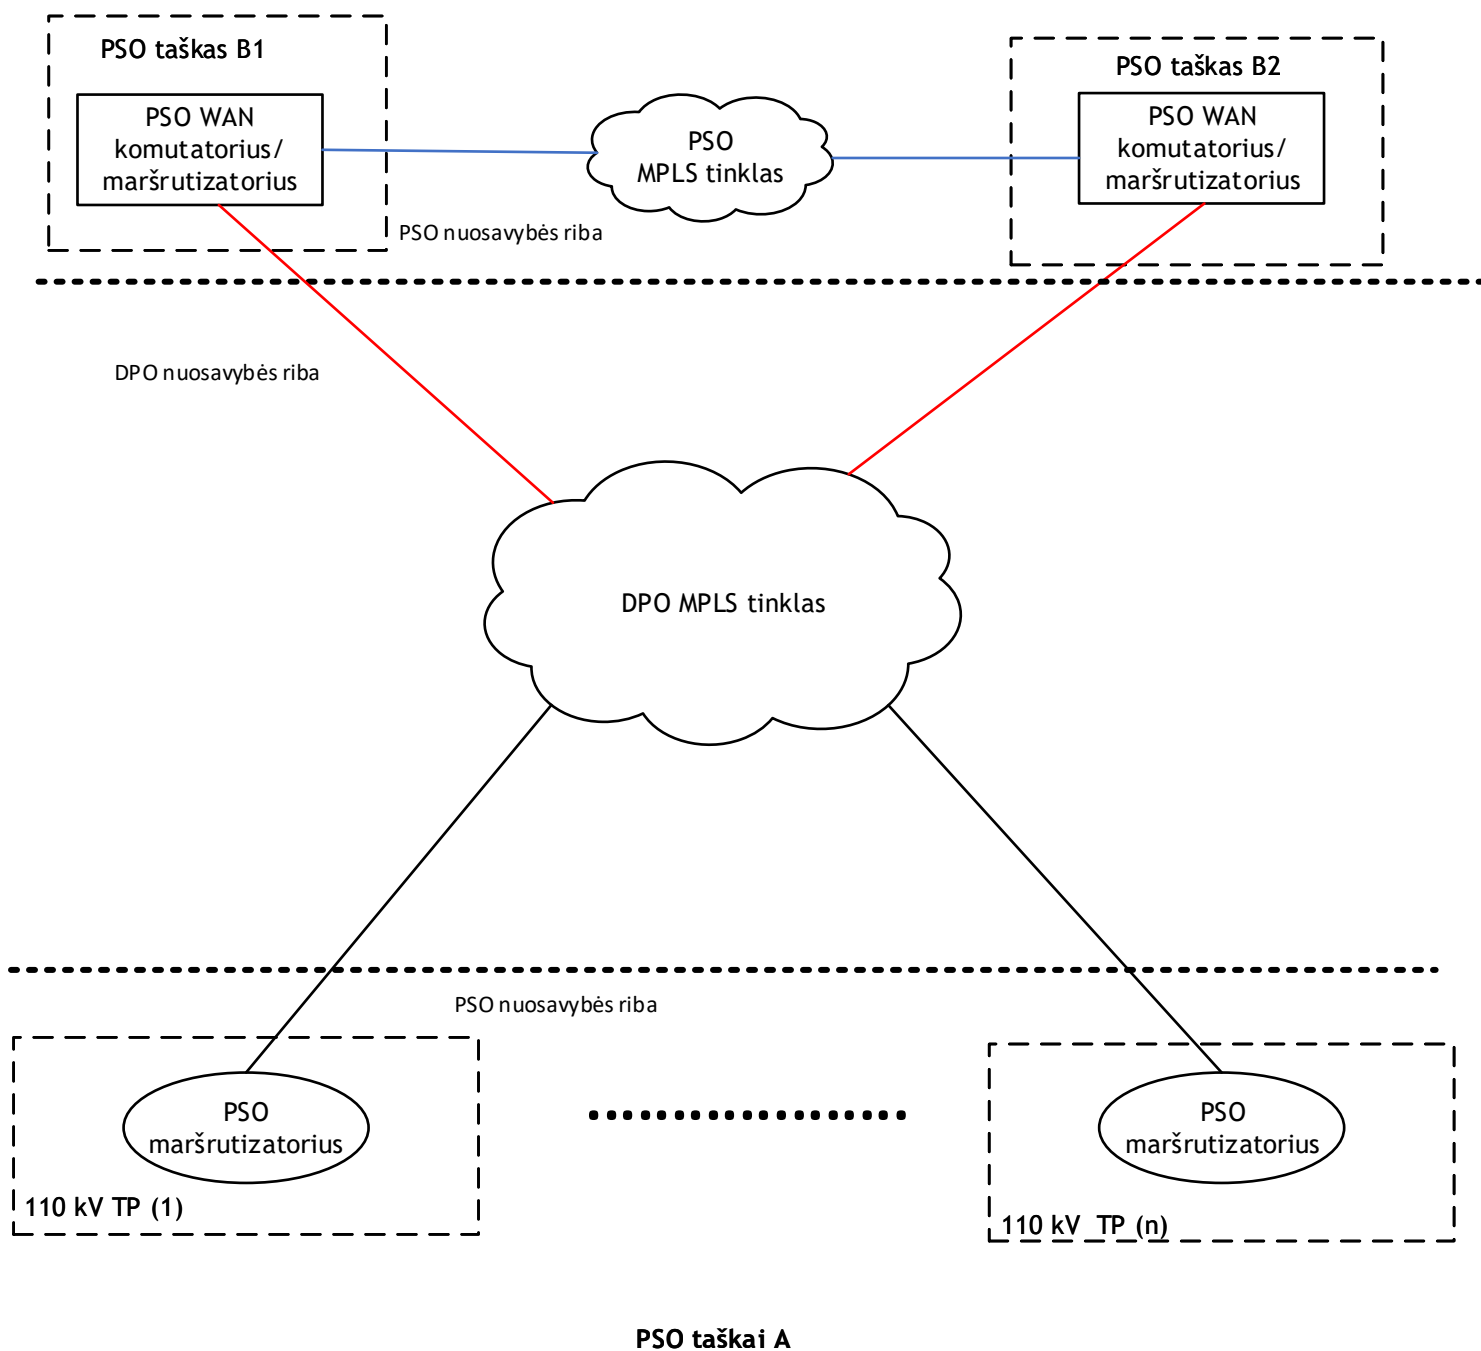

Paaiškinimai:

PSO - perdavimo sistemos operatorius LITGRID AB

WAN - globalusis tinklas

DPO - duomenų perdavimo operatorius

- - MPLS sujungimas
- - šviesolaidinis sujungimas
- - varinis sujungimas