


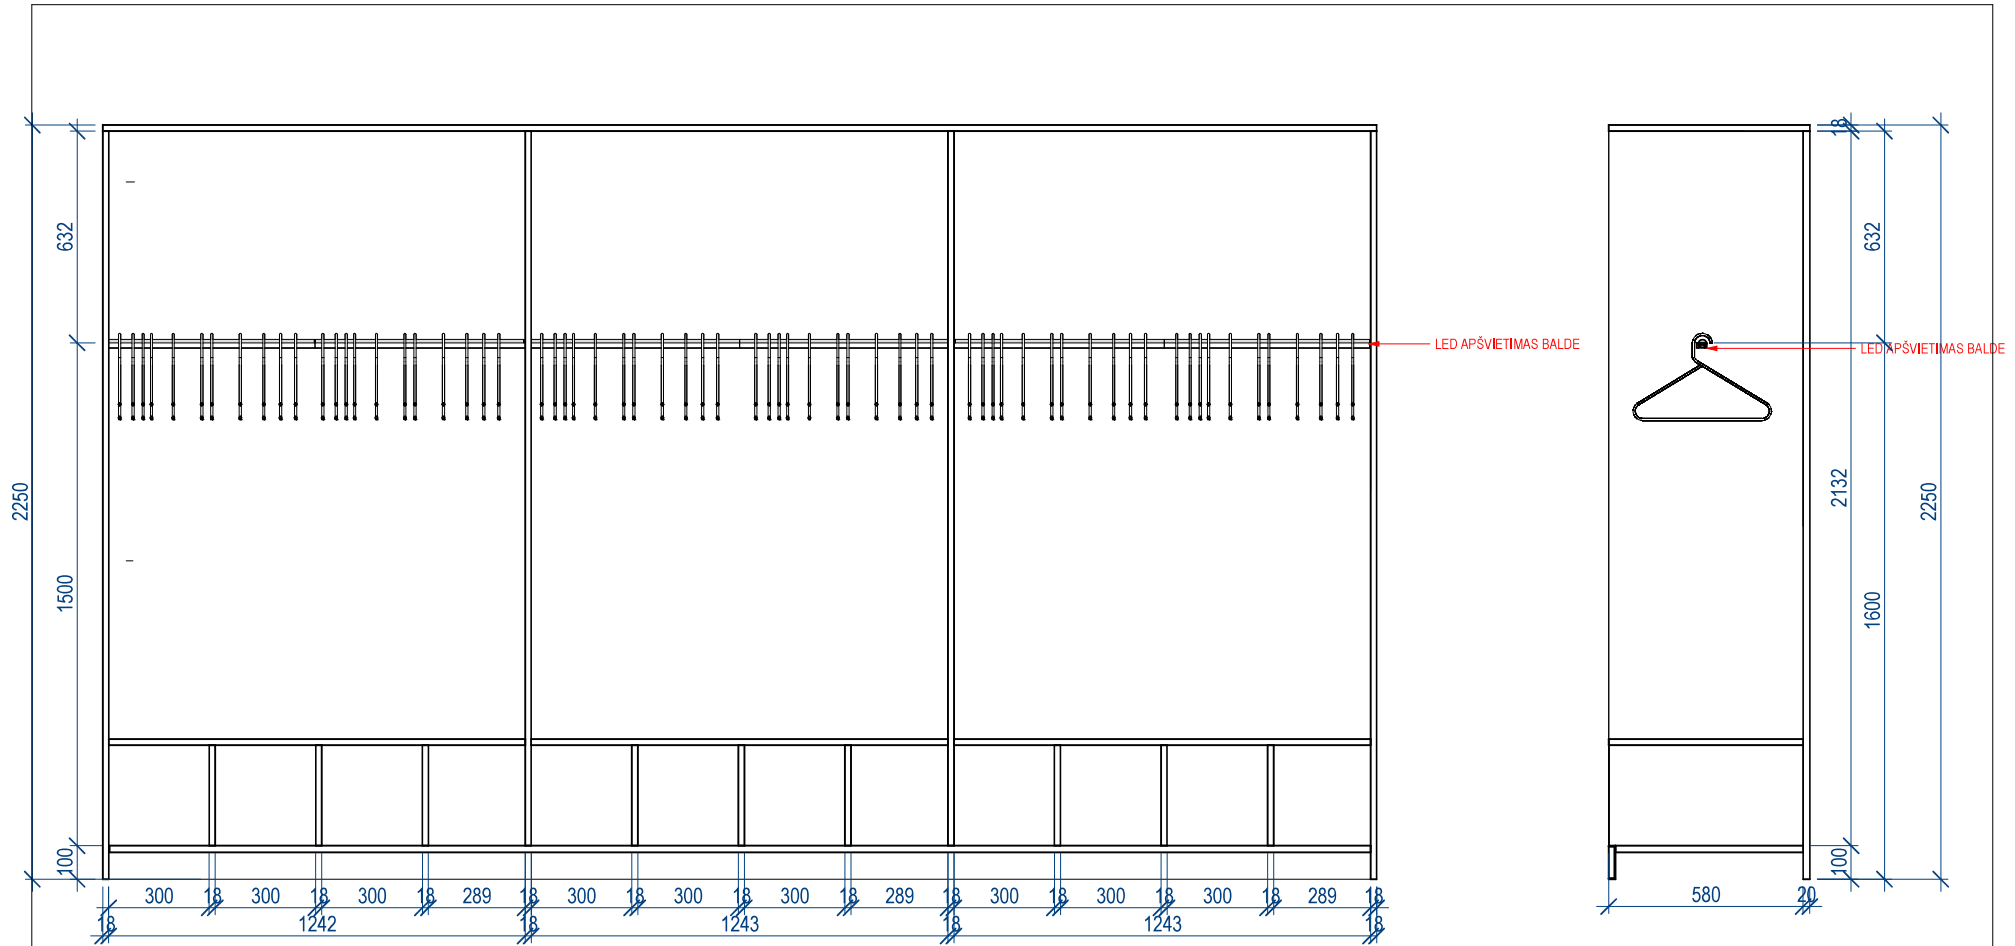
BALDO SP. 11 3D

1. FASADAS: SPINTŲ KORPUSAI IR COKOLO PLOKŠTĖ: BALDINĖ PLOKŠTĖ MDF DAŽYTAS MATINIAIS DAŽAIS, SPALVA NCS S 4040-380G.
2. APŠVIETIMAS: PAKABINIMO VAMZDIS, OVALIOS FORMOS SU INTEGRUOTU LED APŠVIETIMU ĮJUNGIAMU NUO SENOSINIO DAVYKLIŲ ĮMONTUOTO Į SPINTELŲ VIDŲ

**!!!! MATMENYS PROJEKTO PAVYZINIAI !!!!!!**

LAIDA	DATA	VISUOMENĖS KEITIMO PRIEŽASTIS		STATYBOS PROJEKTO PAVADINIMAS	
KVAL. PATV. DOK. NR.	<b>UAB "ARCHAS"</b> www.archas.lt info@archas.lt			SPORTO PASKIRTIES PASTATO - LENGVOSIOS ATLETIKOS MANEŽO SU AUTOMOBILIŲ SAUGYKLA PERKŪNO AL. 5, KAUNE, INTERJERO PROJEKTAS	
A 1400	PV			MANTAS NAVALINSKAS	STATYBOS NUMERIS IR PAVADINIMAS
A 2111	PDV			NERINGA SOBEŠČUKAITĖ	01 - SPORTO PASKIRTIES PASTATAS
A 2294	ARCH			TOMAS KULEŠA	
	INT	EVA NAVALINSKAITĖ	DOKUMENTO PAVADINIMAS	LAIDA	
			BALDAS SP.11 1/2		
			1 : 15		
LT	STATYTOJAS IR (ARBA) UŽSAKOVAS KAUNO MIESTO SAVIVALDYBĖ ĮM. K. 111106319	DOKUMENTO ŽYMUO		LAPAS LAPŲ	
		341-01-DP-INT.B-1037			


BALDO SP. 11 PLANAS



BALDO SP. 11 PJŪVIS B-B

BALDO SP. 11 PJŪVIS A-A

**!!!! MATMENYS PROJEKTOJAM TIKSLINTIS VIETOJE !!!!**

LAIDA	DATA	VISUOMENĖS KEITIMO PRIEŽASTIS	
KVAL. PATV. DOK. NR.	<b>UAB "ARCHAS"</b> www.archas.lt info@archas.lt	 STATYBOS PROJEKTO PAVADINIMAS SPORTO PASKIRTIES PASTATO - LENGVOSIOS ATLETIKOS MANEŽO SU AUTOMOBILIŲ SAUGYKLA PERKŪNO AL. 5, KAUNE, NTERJERO PROJEKTAS	
A 1400	PV		
A 2111	PDV	NERINGA SOBEŠČUKAITĖ	01 - SPORTO PASKIRTIES PASTATAS
A 2294	ARCH	TOMAS KULEŠA	
	INT	EVA NAVALINSKAITĖ	
			DOKUMENTO PAVADINIMAS
			BALDAS SP.11 2/2
			1 : 15
	STATYTOJAS IR (ARBA) UŽSAKOVAS		DOKUMENTO ŽYMUO
LT	KAUNO MIESTO SAVIVALDYBĖ [M. K. 111106319		341-01-DP-INT.B-1038
			LAPAS
			LAPŪ