


BALDO SP. 9 P.JŪVIS A-A

BALDO SP. 9 P.JŪVIS B-B


!!!! MATMENYS PROJEKTIJAI, TIKSLINTIS VIETOJE !!!!

LAIDA	DATA	VISUOMENĖS KEITIMO PRIEŽASTIS		
KVAL. PATV. DOK. NR.	UAB "ARCHAS" www.archas.lt info@archas.lt		9	STATINIO PROJEKTO PAVADINIMAS
A 1400	PV	MANTAS NAVALINSKAS		SPORTO PASKIRTIES PASTATO - LENGVOSIOS ATLETIKOS MANEŽO SU AUTOMOBILIŲ SAUGYKLA PERKŪNO AL. 5, KAUNE, INTERJERO PROJEKTAS
A 2111	PDV	NERINGA SOBEŠČUKAITĖ		STATINIO NUMERIS IR PAVADINIMAS
A 2294	ARCH	TOMAS KULEŠA		01 - SPORTO PASKIRTIES PASTATAS
	INT	EVA NAVALINSKAITĖ		DOKUMENTO PAVADINIMAS
				BALDAS SP.9
				1 : 20
	STATYTOJAS IR (ARBA) UŽSAKOVAS			DOKUMENTO ŽYMUO
LT	KAUNO MIESTO SAVIVALDYBĖ (M. K. 111106319)			341-01-DP-INT.B-1028
				LAPAS
				LAPŲ

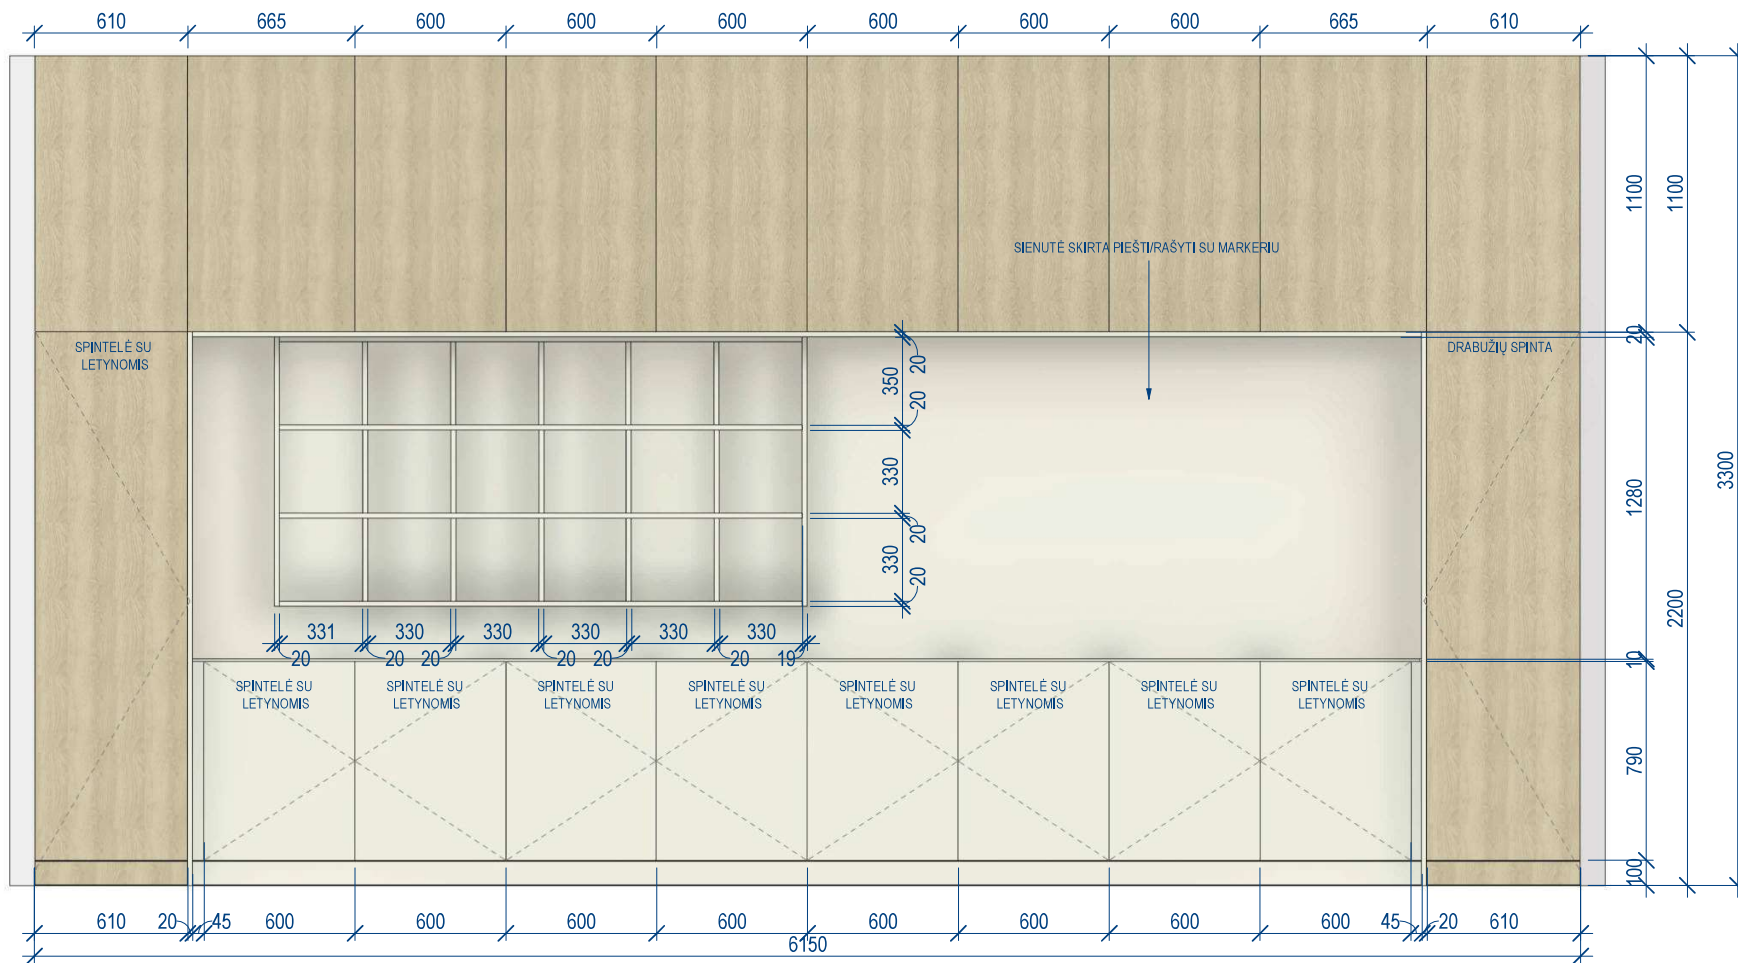

BALDO SP. 9 A-A FASADAS

!!!! MATMENYS PROJEKTIJAI, TIKSLINTIS VIETOJE !!!!


LAIDA	DATA	VISUOMENĖS KEITIMO PRIEŽASTIS		STATYBIO PROJEKTO PAVADINIMAS	
KVAL. PATV. DOK. NR.	UAB "ARCHAS" www.archas.lt info@archas.lt			SPORTO PASKIRTIES PASTATO - LENGVOSIOS ATLETIKOS MANEŽO SU AUTOMOBILIŲ SAUGYKLA PERKŪNO AL. 5, KAUNE, NTERJERO PROJEKTAS	
A 1400	PV			MANTAS NAVALINSKAS	STATYBIO NUMERIS IR PAVADINIMAS
A 2111	PDV			NERINGA SOBEŠČUKAITĖ	01 - SPORTO PASKIRTIES PASTATAS
A 2294	ARCH			TOMAS KULEŠA	
	INT	EVA NAVALINSKAITĖ		DOKUMENTO PAVADINIMAS	
				BALDO SP. 9 FASADAS	
				1 : 20	
	STATYTOJAS IR (ARBA) UŽSAKOVAS			DOKUMENTO ŽYMUO	
LT	KAUNO MIESTO SAVIVALDYBĖ [M. K. 111106319]			341-01-DP-INT.B-1029	
				LAPAS	
				LAPŲ	

PASTABOS:

- FASADAS: MDP SU NATURALIŲ ažuolo drožtinių lukštų arba derinama su darbo stalais
- STALVIRŠIS: COMPACT HPL, SPALVA: BALTA
- KARKASAS: LMDP, SPALVA: BALTA
- DURELIŲ VARSTYMO TIPAI: NUO PASPAUDIMO IR ALIUMINIO VIENGUBAS HORIZONTALUS GOLA PROFILIS
- BALDE MONTUOJAMAS LED PAŠVIETIMAS, JUNGIAMAS SU JUDESIO SENSIORIUMI



BALDO SP. 9 VAIZDAS 3D

LAIDA	DATA	VISUOMENĖS KEITIMO PRIEŽASTIS		STATYBOS PAVADINIMAS	LAIDA	
KVAL. PATV. DOK. NR.	UAB "ARCHAS" www.archas.lt info@archas.lt			STATYBOS PAVADINIMAS		
A 1400	PV			MANTAS NAVALINSKAS	SPORTO PASKIRTIES PASTATO - LENGVOSIOS ATLETIKOS MANEŽO SU	
A 2111	PDV			NERINGA SOBEŠČUKAITĖ	AUTOMOBILIŲ SAUGYKLA PERKŪNO AL. 5, KAUNE, INTERJERO PROJEKTAS	
A 2294	ARCH			TOMAS KULEŠA		
	INT	EVA NAVALINSKAITĖ		STATYBOS NUMERIS IR PAVADINIMAS		
				01 - SPORTO PASKIRTIES PASTATAS		
				DOKUMENTO PAVADINIMAS		
				BALDO SP. 9 3D		
				DOKUMENTO ŽYMUO	LAPAS LAPŲ	
LT	STATYTOJAS IR (ARBA) UŽSAKOVAS	DOKUMENTO ŽYMUO		341-01-DP-INT.B-1030		
	KAUNO MIESTO SAVIVALDYBĖ ĮM. K. 111106319					