


*Apleidoti būdaviniai plokštėms ir sienoms
iš 1,5m aukščio*

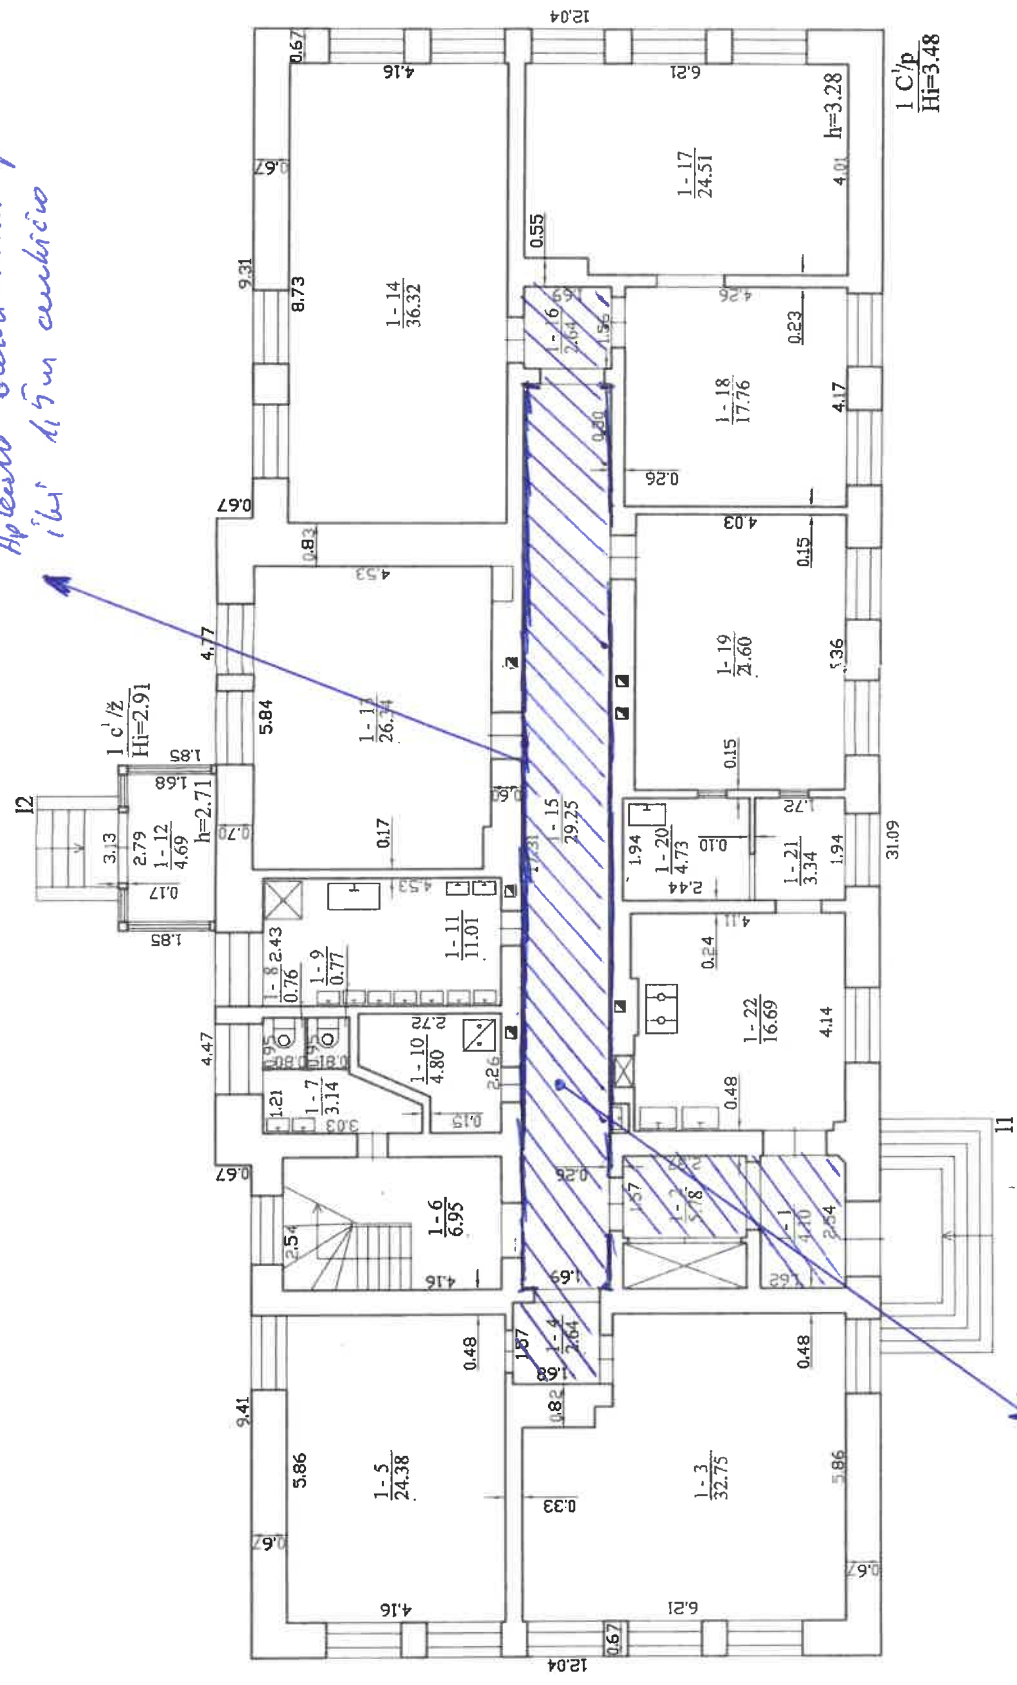

1. Nuimti senas grindines plyteles
2. Uždėti išgimamąjį sluoksnį
3. Pakloti naujas grindines plyteles

Valstybės įmonės Registrų centro Šiaulių filialas			
Licencijos Nr. 200-493, išduota 2002-12-18			
Pareigos	V., pavardė	Pasirašas	Data
Maitininkas	G. Vokietaitis	<i>[Signature]</i>	2008-04-18
Grupės vedėjas	K. Martišauskas	<i>[Signature]</i>	
PIRMAS AUKŠTAS			
Šiaulių r. sav. Grauzdžių mstl. F. Vaitkaus g. 61			
1:100 Y.			
Sudarytus pagal 2008-04-16		Pastato pažymėjimas	
kadastro planą matavimą duomenis		plane 1C/p	