atamis

Tauragės rajono savivaldybės Tauragės seniūnija

Prezidento g. 7

LT-72253 Tauragė

PRAŠYMAS
2022 – 01– 20
Nr. S-22/104

Prašome išduoti projektavimo sąlygas rengiamam **„Valstybinės reikšmės magistralinio kelio A12 Ryga-Šiauliai-Tauragė-Kaliningradas ruožo nuo 155,796 iki 157,570 km kapitalinis remontas“** projektui. Projektavimo metu bus numatoma:

1. Remontuoti Tilžės plento bei Balskų gatvės sankryžą esančią 157,384 kilometre;
2. Remontuoti pėsčiųjų ir dviračių taką nuo 155,796 iki 157,228 km;
3. Įrengti apšvietimo tinklus pėsčiųjų ir dviračių takui bei sankryžai;

Statybos rūšis: Kapitalinis remontas;
Statinio kategorija: Ypatingasis statinys;
Statytojas: Valstybės įmonė Lietuvos automobilių kelių direkcija;
Projektuotojas: UAB „Atamis“.

Projektavimo sąlygas prašau atsiųsti el. paštu [redacted]

Pridedama:

2. *Situacijos schema – 1 lapas;*

Projekto vadovas [redacted]

ORIGINALAS NEBUS SIUNČIAMAS

UAB „Atamis“
Žirmūnų g. 139-321, 09120 Vilnius
Tel.: +370 5 27 28 334, faks.: +370 5 20 31 280
El.p.: info@atamis.lt, www.atamis.lt

Įmonės kodas: 300564438
PVM kodas: LT100002411510
Atsisk. Sąsk. LT177044060005506676
AB SEB bankas, 70440




1 pav. Situacijos schema.


[redacted]

[redacted]


UAB „Atamis“
Žirmūnų g. 139-321, 09120 Vilnius
Tel.: +370 5 27 28 334, faks.: +370 5 20 31 280
El.p.: info@atamis.lt, www.atamis.lt

Įmonės kodas: 300564438
PVM kodas: LT100002411510
Atsisk. Sąsk. LT177044060005506676
AB SEB bankas, 70440

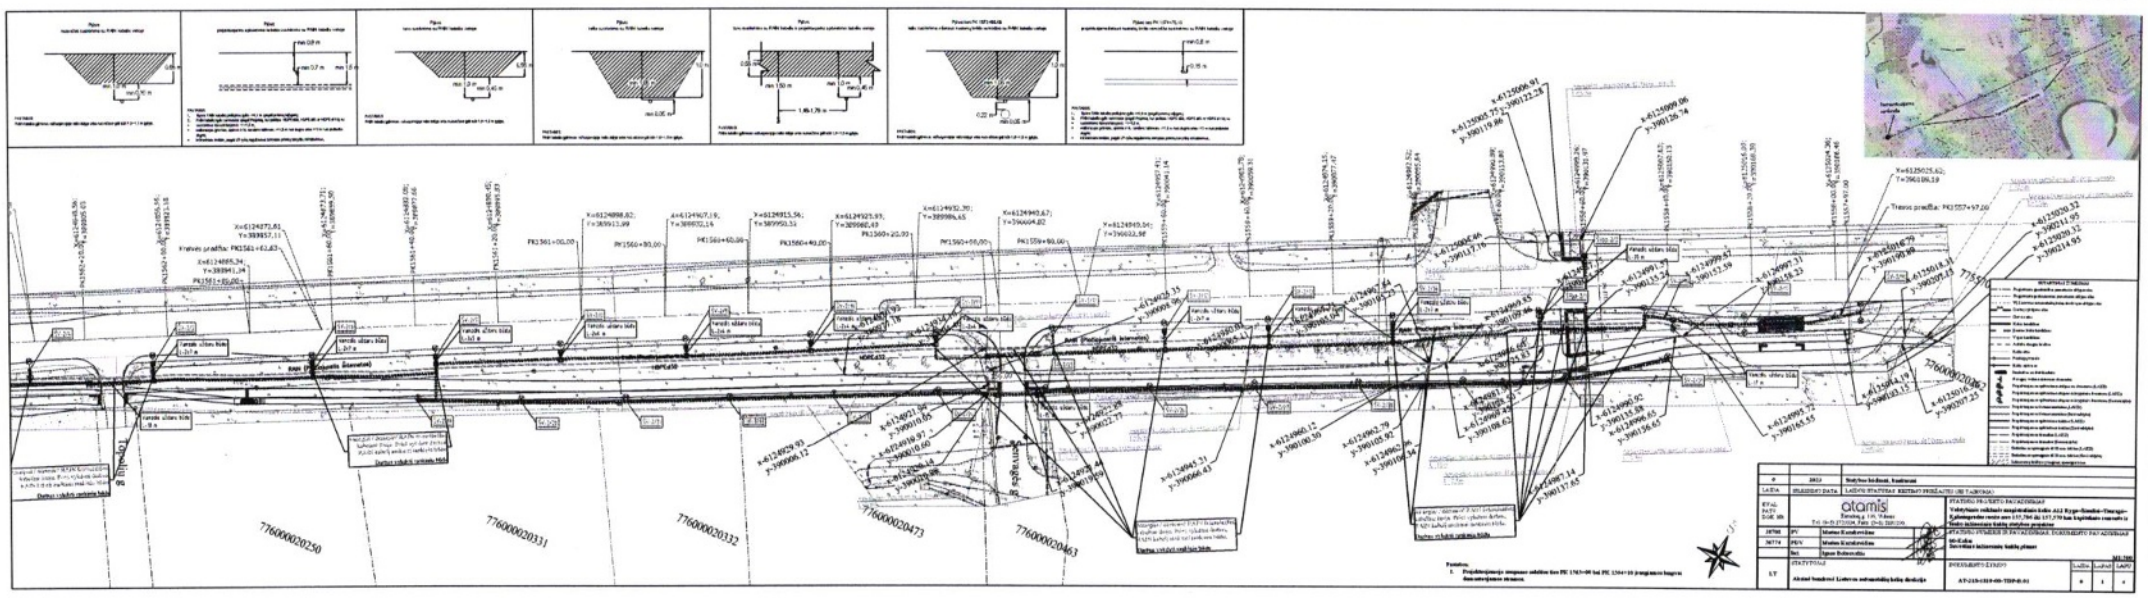

776000020250
776000020331
776000020332
776000020473
776000020463
776000020383
Trasos pradžia: PK1557+97,20
Kraivės pradžia: PK1561+61,83
Tvirtinimo schema
Tvirtinimo schema
Tvirtinimo schema

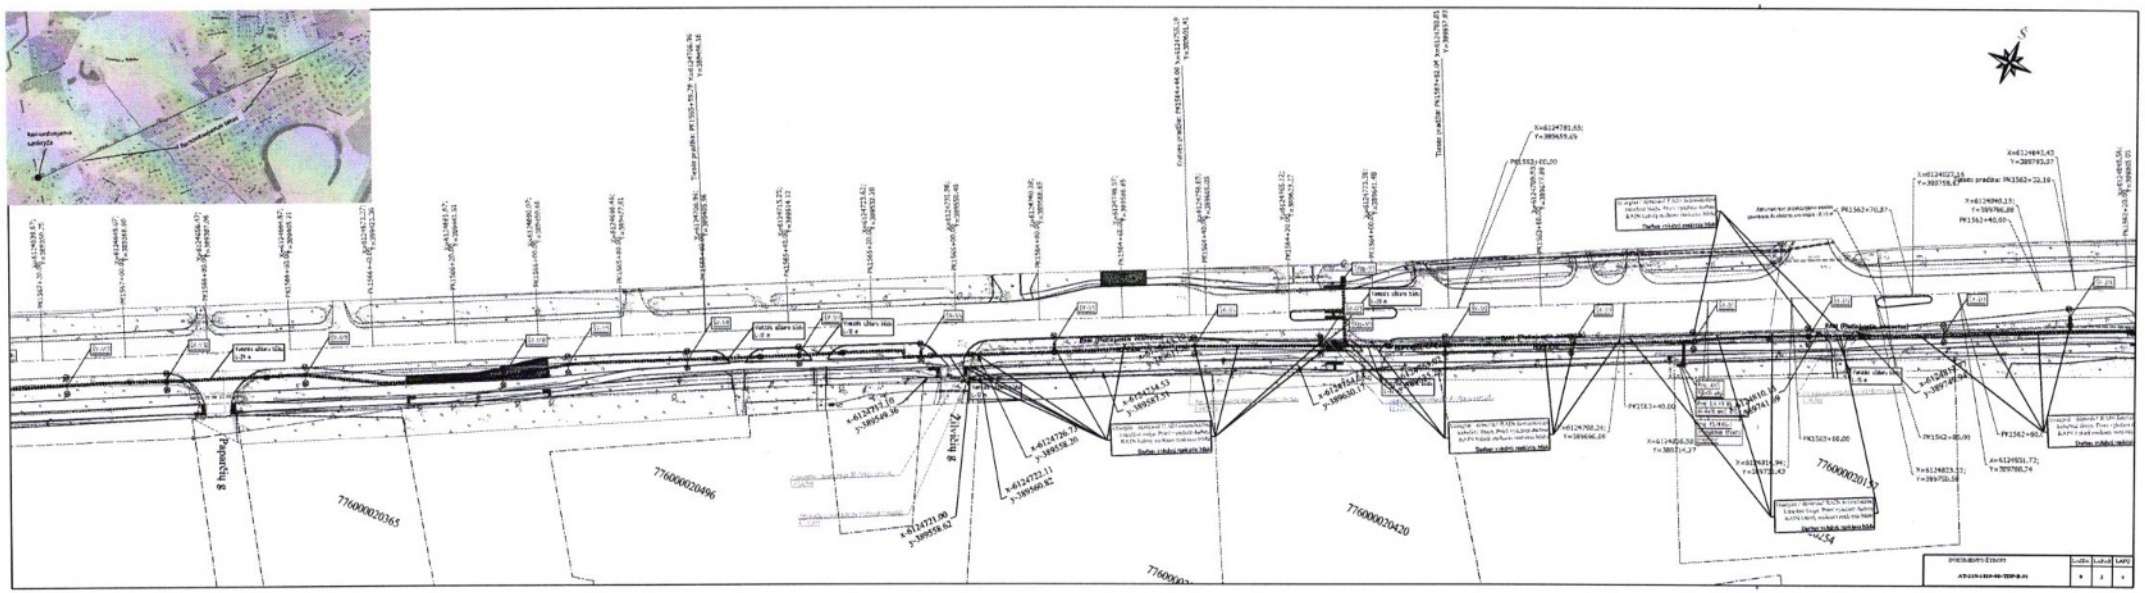
Rail Baltica 8
776000020365
776000020496
776000020420
776000020532


[redacted]

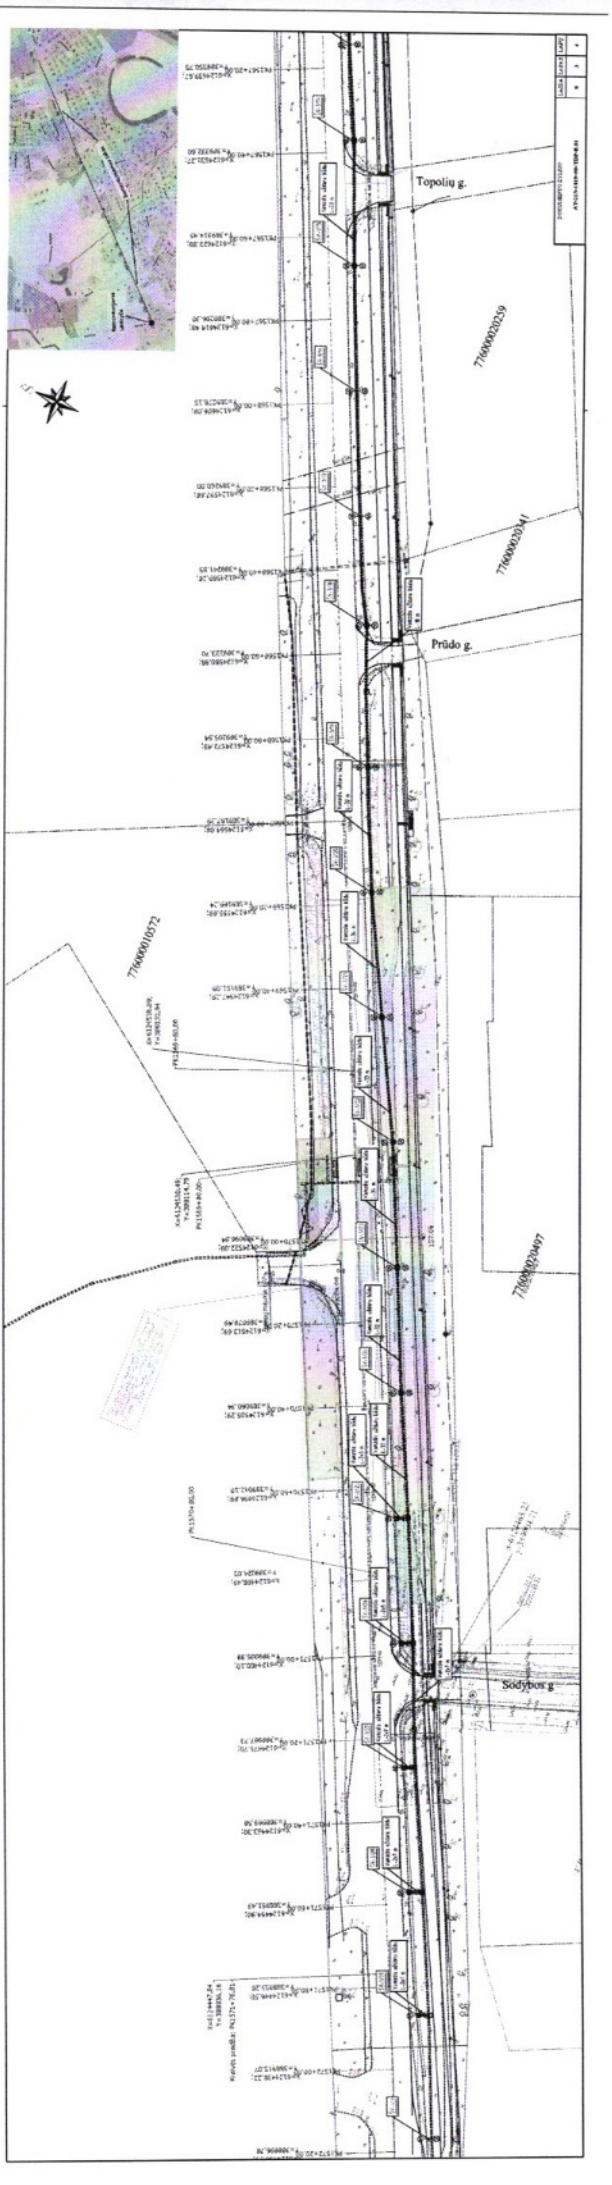
Topolių g.
Prūdo g.
Sodybos g.
77600020259
77600010572
77600020497

[redacted]

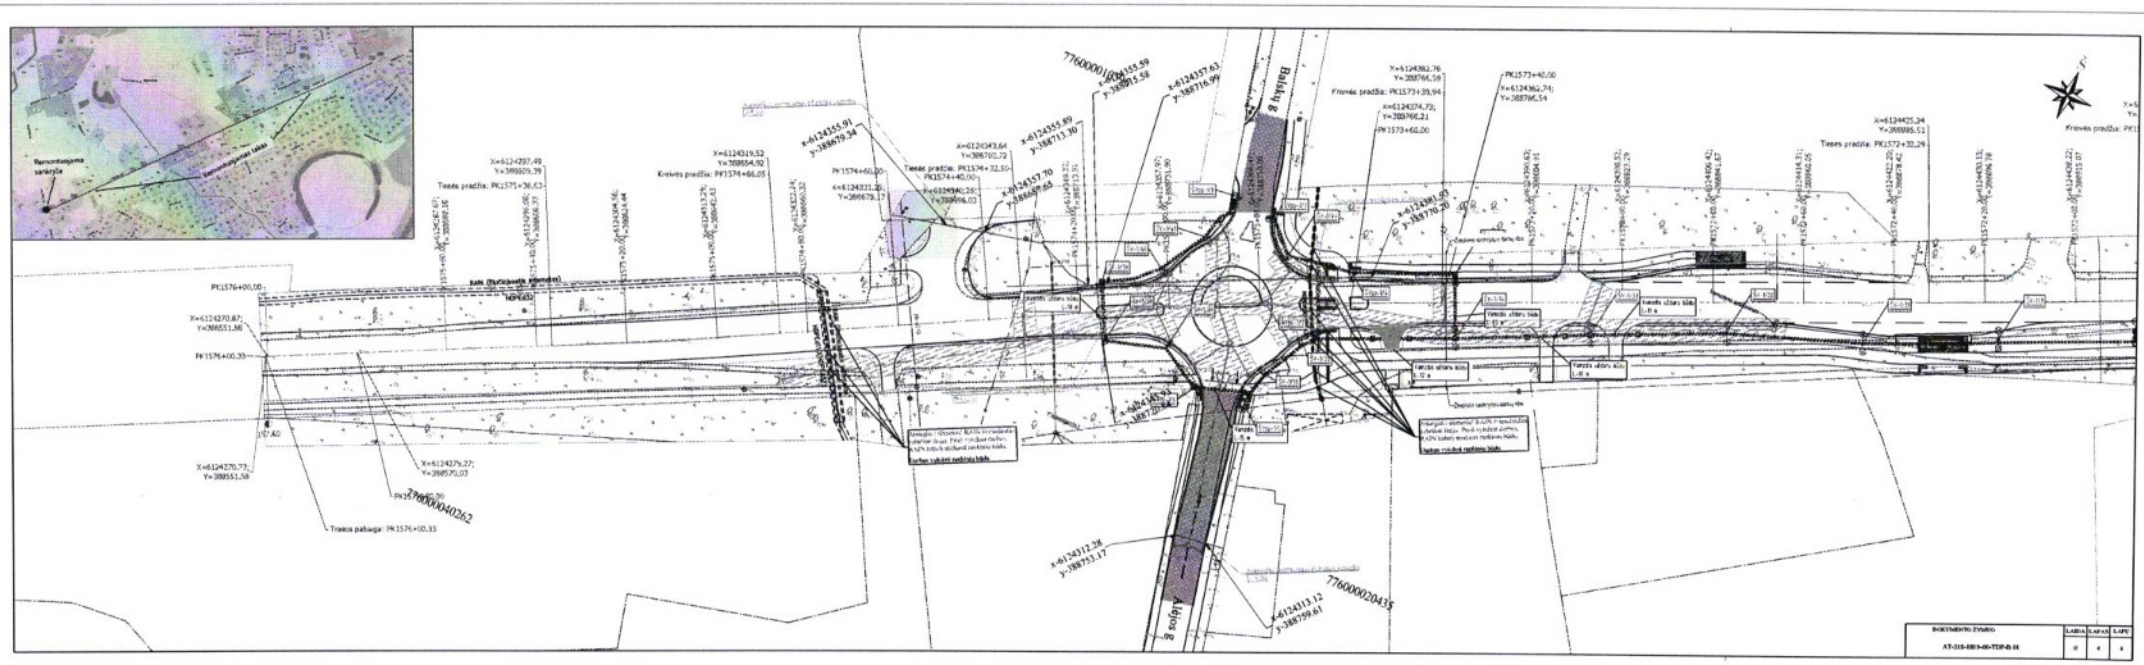

Rekonstruojama sankryža
Rekonstruojamas kelias
Tiesės pradžia: PK1575+36,63
Kreivės pradžia: PK1574+66,05
Tiesės pradžia: PK1574+32,50
PK1574+40,00
PK1574+60,20
Kreivės pradžia: PK1573+39,94
PK1573+40,00
PK1573+60,00
Tiesės pradžia: PK1572+32,29
PK1576+00,00
PK1576+00,33
Trasos pabaiga: PK1576+00,33
Balsiai S
Balsiai N
DOKUMENTO ŽYMUO
AT-318-BR3-00-TEP-B-01
LAIDA
LAPAS
LAPŲ

Pjūvis
nuvažos susikirtimo su RAIN kabeliu vietoje

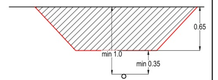


PASTABOS:
RAIN kabelio gilinimas važiuojamojoje kelio dalyje arba nuvažose gali būti 1.0÷1.5 m gylyje.

Pjūvis
projektuojamo apšvietimo kabelio susikirtimo su RAIN kabeliu vietoje

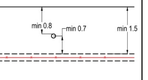


PASTABOS:
1. Tipinis RAIN kabelio paklojimo gylis >=0,8 m (pagal pirkimų sąlygas);
2. RAIN kabelio gylis sankirtose (pagal Projektą, kur paklota HDPE d50, HDPE d63 ar HDPE d110) su:
   - susisiekimo komunikacijomis =1÷1,5 m;
   - melioracijos grioviais, upėmis ir kt. vandens telkiniais >=1,5 m nuo dugno arba >=2 m nuo praliedos dugno;
   - inžineriniais tinklais, pagal LR ryšių reguliavimo tarnybos priimtų taisyklių reikalavimus.

Pjūvis
tako susikirtimo su RAIN kabeliu vietoje

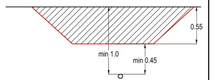


PASTABOS:
RAIN kabelio gilinimas važiuojamojoje kelio dalyje arba nuvažose gali būti 1.0÷1.5 m gylyje.

Pjūvis
kelio susikirtimo su RAIN kabeliu vietoje

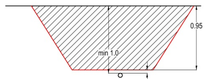


PASTABOS:
RAIN kabelio gilinimas važiuojamojoje kelio dalyje arba nuvažose gali būti 1.0÷1.5 m gylyje.


Pjūvis
tako susikirtimo su RAIN kabeliu ir projektuojamu apšvietimo kabeliu vietoje

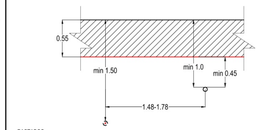

PASTABOS:
RAIN kabelio gilinimas važiuojamojoje kelio dalyje arba nuvažose gali būti 1.0÷1.5 m gylyje.

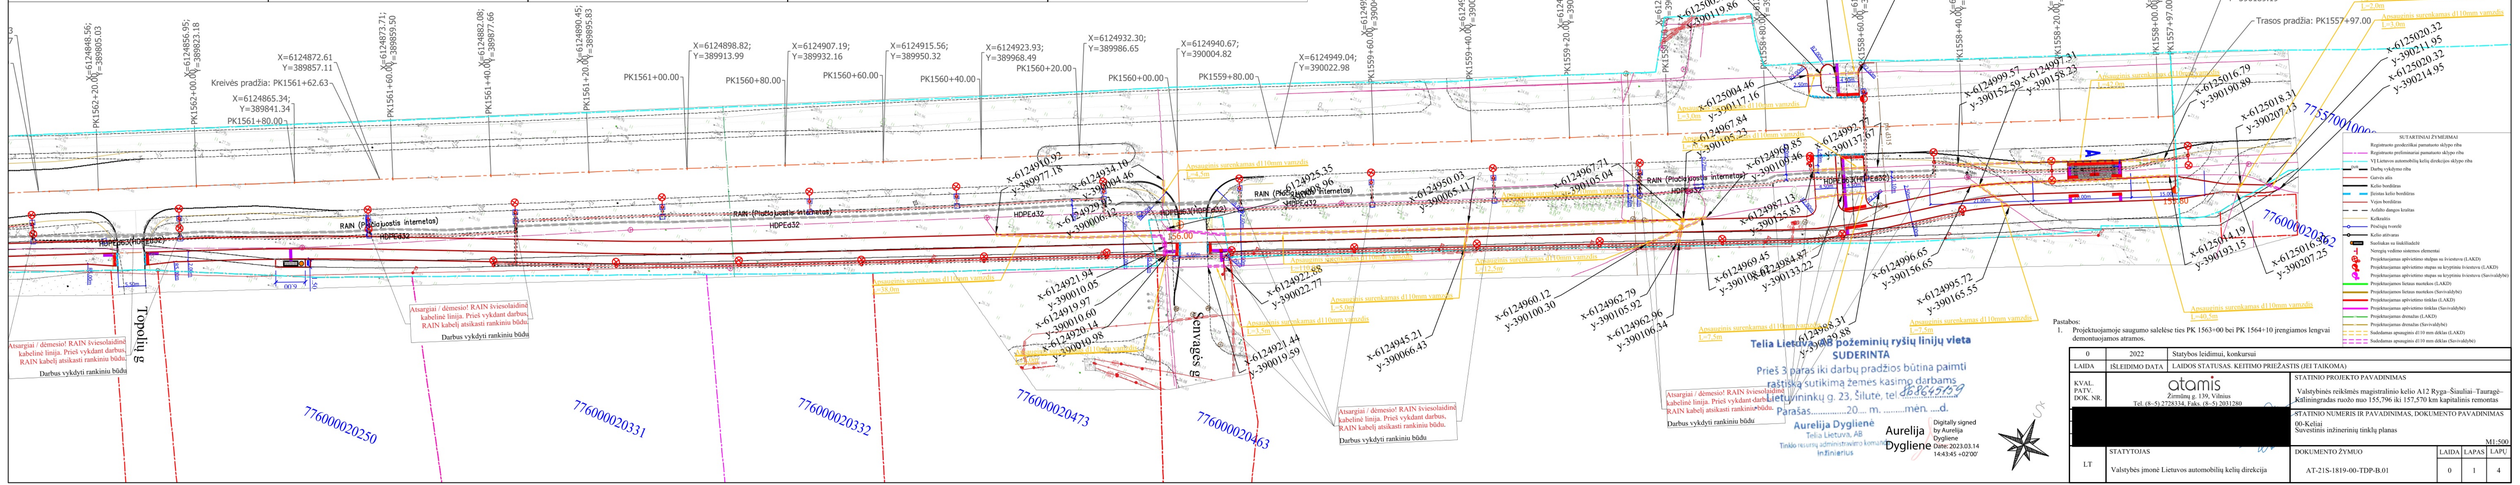


Kreivės pradžia: PK1561+62.63
X=6124872.61
Y=389857.11
X=6124865.34;
Y=389841.34
PK1561+80.00
PK1562+20.00 X=6124848.56; Y=389803.03
PK1562+00.00 X=6124856.95; Y=389823.18
PK1561+60.00 X=6124873.73; Y=389859.50
PK1561+40.00 X=6124882.08; Y=389877.66
PK1561+20.00 X=6124890.45; Y=389895.83
PK1561+00.00
X=6124898.82; Y=389913.99
PK1560+80.00
X=6124907.19; Y=389932.16
PK1560+60.00
X=6124915.56; Y=389950.32
PK1560+40.00
X=6124923.93; Y=389968.49
PK1560+20.00
X=6124932.30; Y=389986.65
PK1560+00.00
X=6124940.67; Y=390004.82
PK1559+80.00
X=6124949.04; Y=390022.98
PK1559+60.00 X=6124957.41; Y=390041.14
PK1559+40.00 X=6124965.78; Y=390059.31
PK1559+20.00 X=6124974.15; Y=390077.47
PK1559+00.00 X=6124982.52; Y=390095.64
PK1558+80.00 X=6124990.89; Y=390113.80
PK1558+60.00 X=6124999.26; Y=390131.97
PK1558+40.00 X=6125007.63; Y=390150.13
PK1558+20.00 X=6125016.00; Y=390168.30
PK1558+00.00 X=6125024.36; Y=390186.46
PK1557+97.00
X=6125025.62; Y=390189.19
Trasos pradžia: PK1557+97.00
RAIN (Požeminis internetas) HDPE32
Topilijų g.
Sodų g.
Ąžuolų g.
Ąžuolų g. (HDPE32)
Ąžuolų g. (HDPE63)
Ąžuolų g. (HDPE110)
Ąžuolų g. (HDPE50)
Ąžuolų g. (HDPE40)
Ąžuolų g. (HDPE25)
Ąžuolų g. (HDPE63)
Ąžuolų g. (HDPE110)
Ąžuolų g. (HDPE50)
Ąžuolų g. (HDPE40)
Ąžuolų g. (HDPE25)
Ąžuolų g. (HDPE32

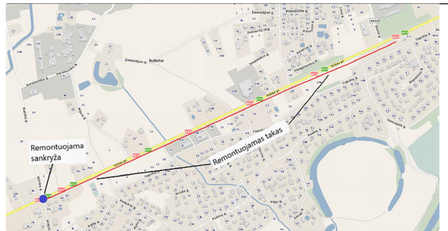

PK1567+20.00; X=6124639.67; Y=389350.75
PK1567+00.00; X=6124648.07; Y=389368.90
PK1566+80.00; X=6124656.47; Y=389387.06
PK1566+60.00; X=6124664.87; Y=389405.21
PK1566+40.00; X=6124673.27; Y=389423.36
PK1566+20.00; X=6124681.67; Y=389441.51
PK1566+00.00; X=6124690.07; Y=389459.66
PK1565+80.00; X=6124698.46; Y=389477.81
PK1565+60.00; X=6124706.86; Y=389495.96
Tiesės pradžia: PK1565+59.78 X=6124706.96 Y=389496.16
PK1565+40.00; X=6124715.25; Y=389514.12
PK1565+20.00; X=6124723.62; Y=389532.28
PK1565+00.00; X=6124731.96; Y=389550.46
PK1564+80.00; X=6124740.28; Y=389568.65
PK1564+60.00; X=6124748.57; Y=389586.85
Kreivės pradžia: PK1564+44.00 X=6124755.19 Y=389601.41
PK1564+40.00; X=6124756.85; Y=389605.05
PK1564+20.00; X=6124765.12; Y=389623.27
PK1564+00.00; X=6124773.38; Y=389641.48
Tiesės pradžia: PK1563+82.04 X=6124780.81 Y=389657.83
X=6124781.65; Y=389659.69
PK1563+80.00
PK1563+60.00; X=6124789.93; Y=389677.89
X=6124827.16; Y=389758.87
Tiesės pradžia: PK1562+32.19
X=6124843.43 Y=389793.97
X=6124840.15; Y=389786.88
PK1562+40.00
Kreivės pradžia: PK1562+70.87
X=6124848.56; Y=389805.03
PK1562+20.00; X=6124856.96; Y=389823.18

Paparčių g.


Žiburių g.

776000020365
776000020496
776000020420
776000020157
776000020254


x-6124717.19 y-389549.36
x-6124722.11 y-389560.82
x-6124721.00 y-389558.62
x-6124726.73 y-389558.20
x-6124734.53 y-389587.51
x-6124758.44 y-389630.17
x-6124761.02 y-389635.29
x-6124798.24; Y=389696.09
x-6124806.58; Y=389714.27
x-6124810.13 y-389741.69
x-6124814.94; Y=389732.43
x-6124817.77 y-389749.94
x-6124823.23; Y=389750.59
x-6124831.73; Y=389768.74

RAIN (Plieto kiosis internetas)
RAIN (Inactive/Plieto kiosis internetas)

Atsargiai / dėmesio! RAIN šviesolaidinė kabelinė linija. Prieš vykdant darbus, RAIN kabelį atsikasti rankiniu būdu!
Darbus vykdyti rankiniu būdu

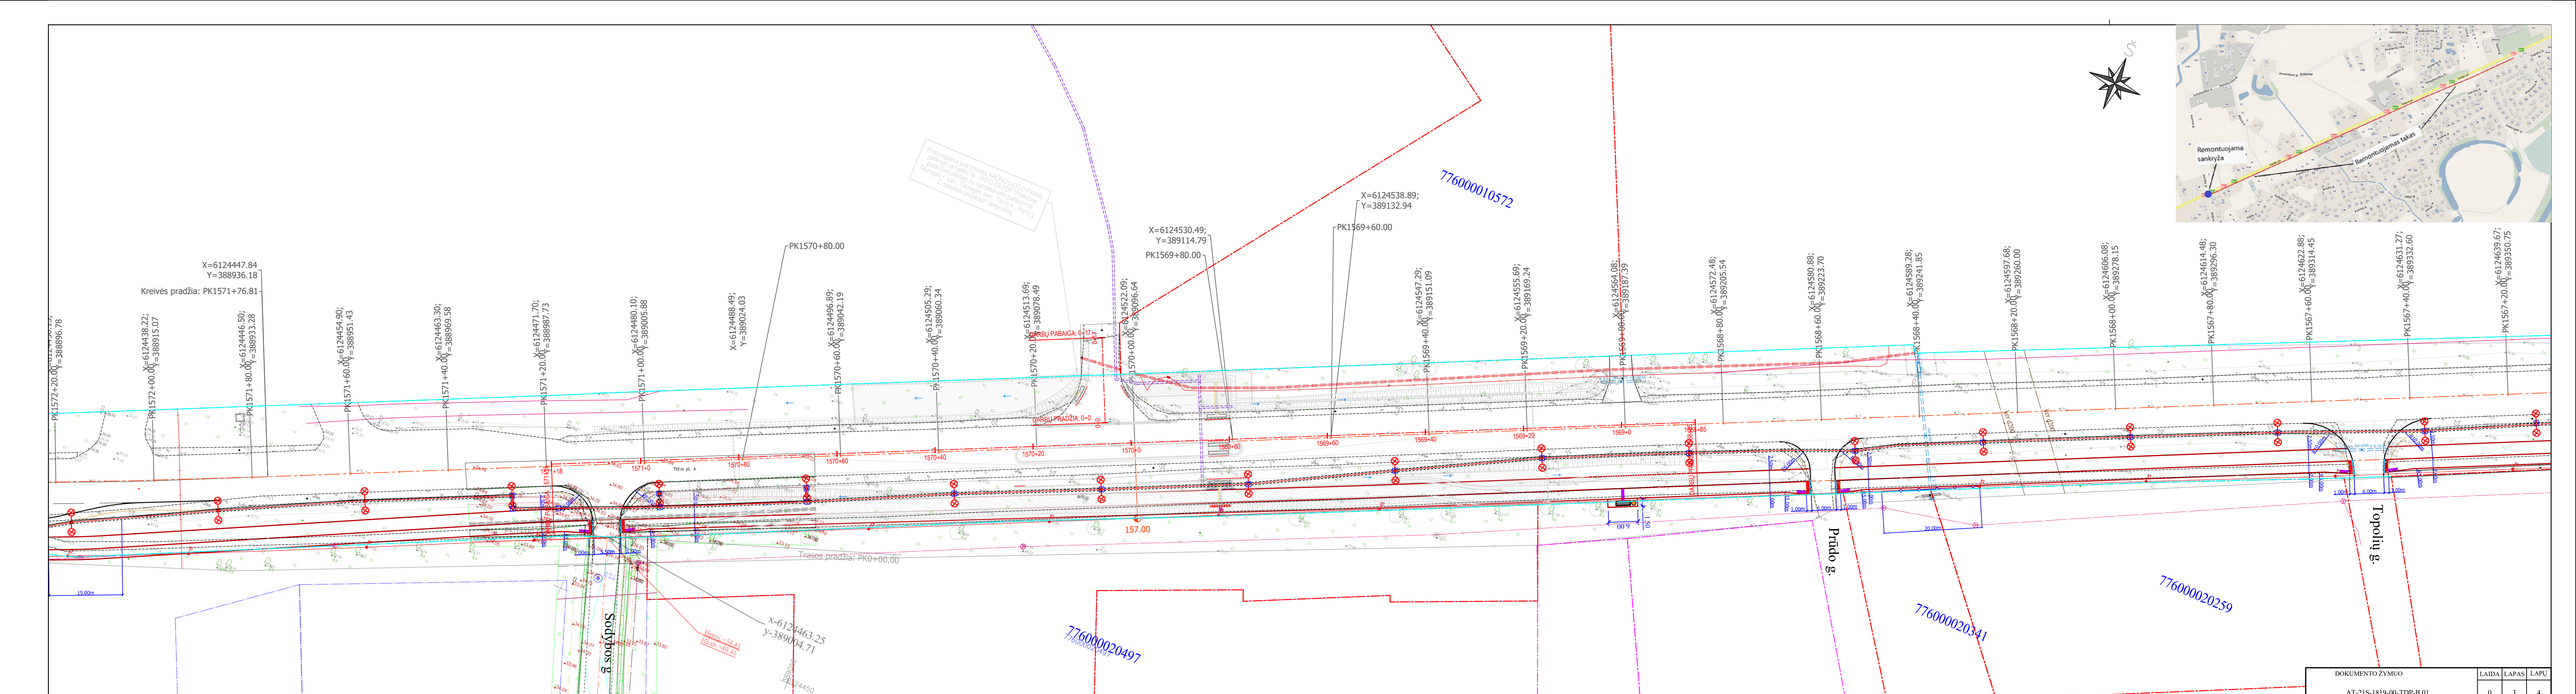

DOKUMENTO ŽYMUO	LAIDA	LAPAS	LAPŲ
AT-21S-1819-00-TDP-B.01	0	3	4

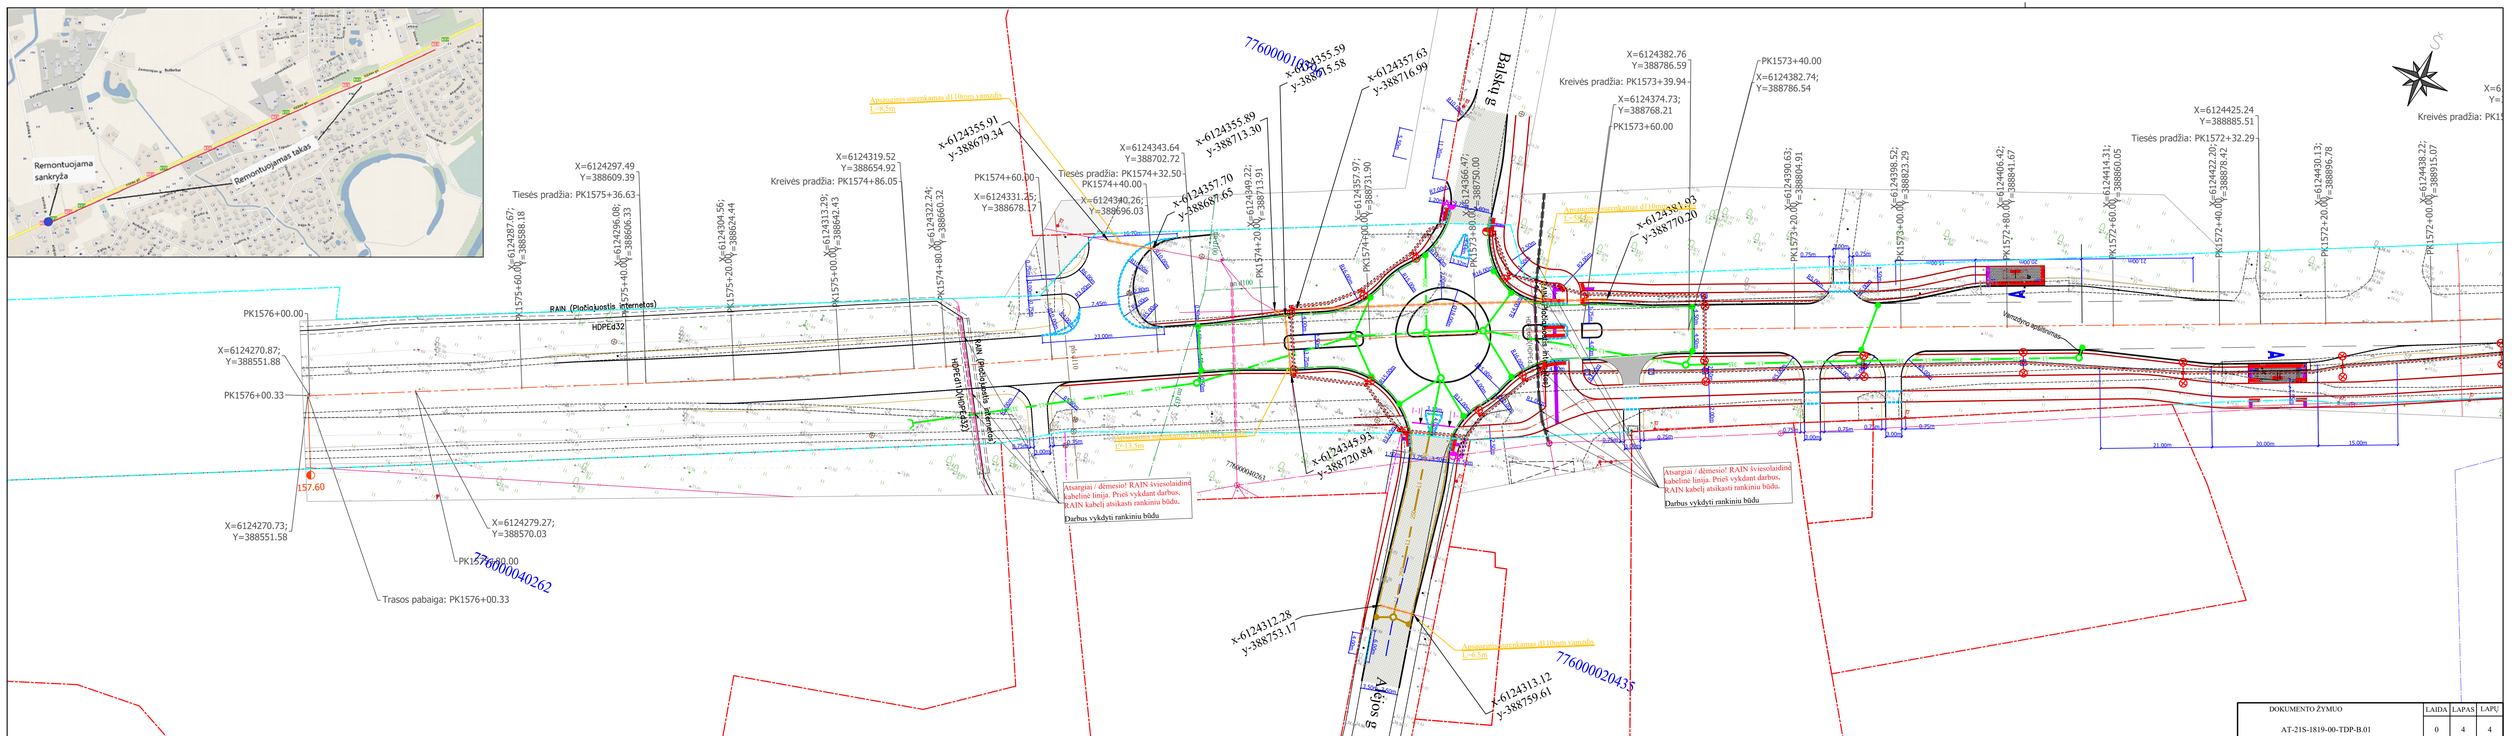

DOKUMENTO ŽYMUO	LAIDA	LAPAS	LAPŲ
AT-21S-1819-00-TDP-B.01	0	4	4

Suderinta:
Projektų įgyvendinimo sk.
LIA13 „Tauragės vandenys“
4 lapai
2023-03-16

DOKUMENTO ŽYMUO: AT-215-1819-00-TDN-B.01 | LAPAI 4 | LAPAS 0 | LAPŲ 4

Ąžuolo g.

Balsių g.


Tauragės apskrities kelias

Tauragės miesto kelias

Tauragės miesto kelias

Tauragės miesto

Elektroninio dokumento nuorašas

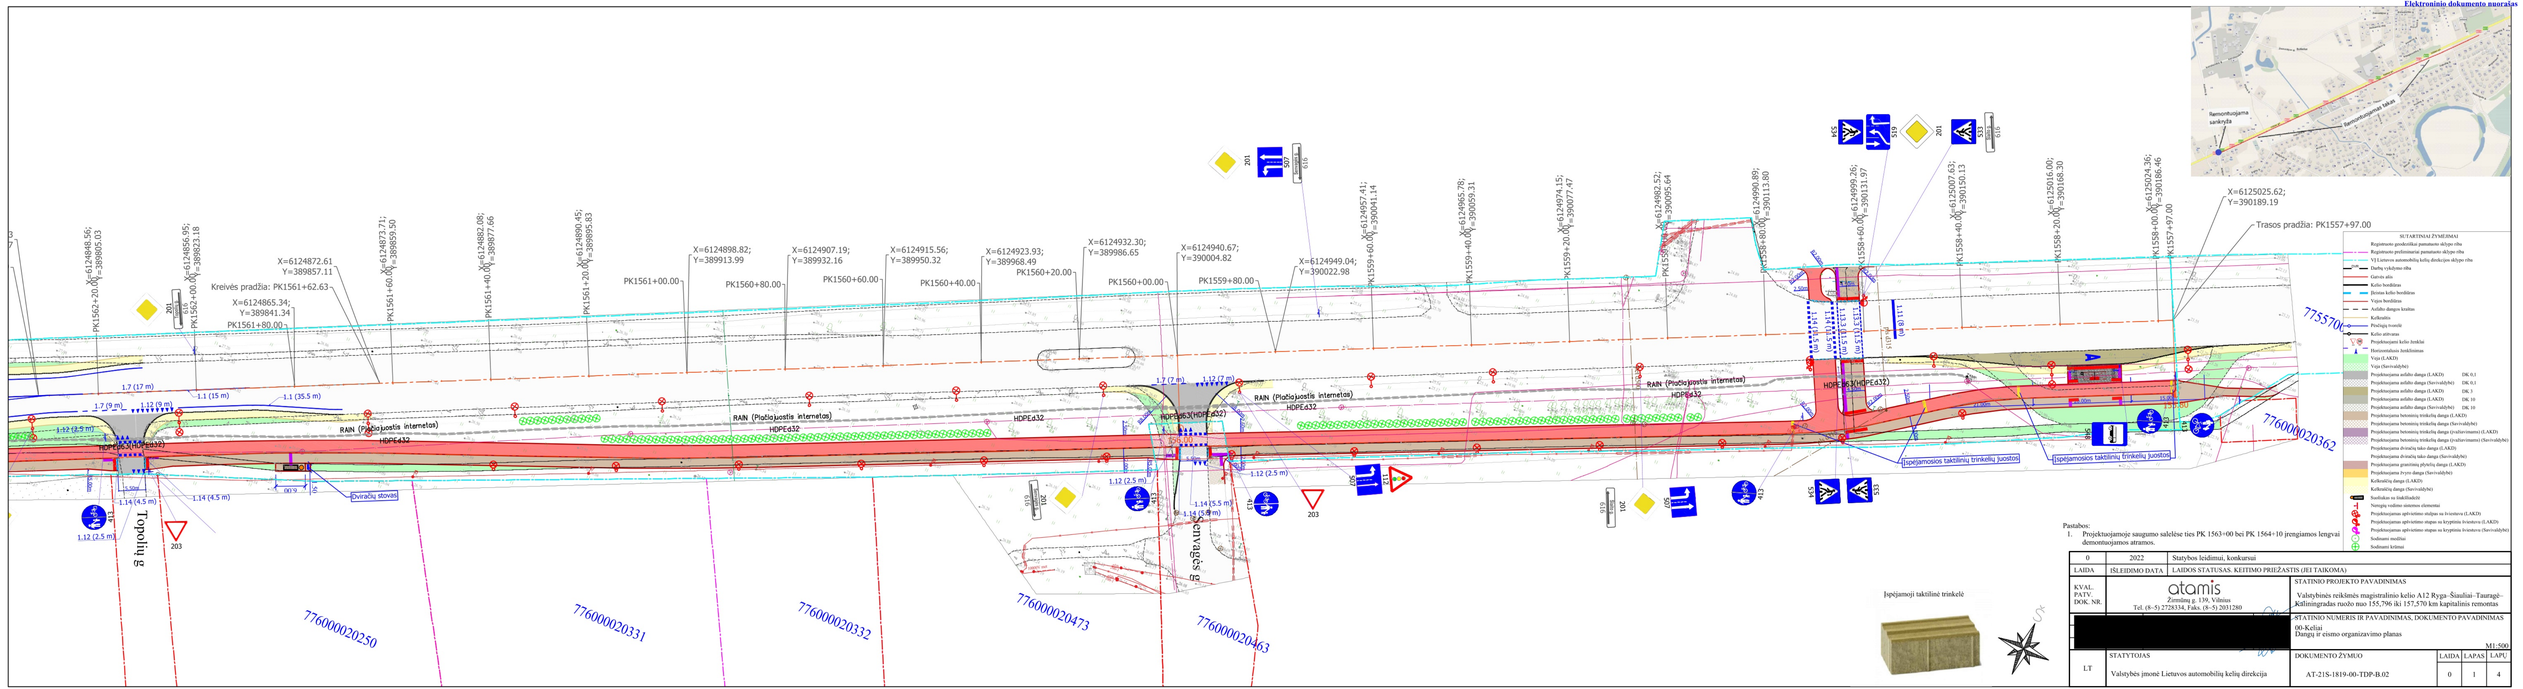


SUTARTINIAI ŽYMĖJIMAI

- Registruotos geodezinės pamatinės sklypo ribos
- Registruotos preliminarių pamatinės sklypo ribos
- VĮ Lietuvos automobilių kelių direkcijos sklypo ribos
- Darbų vykdymo riba
- Garvio ašis
- Kelio bordiūras
- Įlenkta kelio bordiūras
- Vejos bordiūras
- Asfalto dangos kraštas
- Kelkraštis
- Priešgaisrinis tvenkis
- Kelio atitvaras
- Projektuojamos kelio ženklai
- Horizontalusis ženklinimas
- Veja (LAKD)
- Veja (Savivaldybės)
- Projektuojama asfalto danga (LAKD) DK 0,1
- Projektuojama asfalto danga (Savivaldybės) DK 0,1
- Projektuojama asfalto danga (LAKD) DK 3
- Projektuojama asfalto danga (LAKD) DK 10
- Projektuojama asfalto danga (Savivaldybės) DK 10
- Projektuojama betoninių trikelių danga (LAKD)
- Projektuojama betoninių trikelių danga (Savivaldybės)
- Projektuojama betoninių trikelių danga (vaikščiojamoji) (LAKD)
- Projektuojama betoninių trikelių danga (vaikščiojamoji) (Savivaldybės)
- Projektuojama dviračių takо danga (LAKD)
- Projektuojama dviračių takо danga (Savivaldybės)
- Projektuojama granitinių plytelių danga (LAKD)
- Projektuojama žvyro danga (Savivaldybės)
- Kelkraščių danga (LAKD)
- Kelkraščių danga (Savivaldybės)
- Šaligatvis su šaligatvio bordiūrais
- Numygių vadimo sistemos elementai
- Projektuojamas aprūpinimo stulpas su šviestuvu (LAKD)
- Projektuojamas aprūpinimo stulpas su kryptiniu šviestuvu (LAKD)
- Projektuojamas aprūpinimo stulpas su kryptiniu šviestuvu (Savivaldybės)
- Sodinami medžiai
- Sodinami krūmai

Pastabos:
1. Projektuojamoje saugumo salelėse ties PK 1563+00 bei PK 1564+10 įrengiamos lengvai demontuojamos atramos.

0	2022	Statybos leidimui, konkursui	
LAIDA	ĮSLEIDIMO DATA	LAIDOS STATUSAS. KEITIMO PRIEŽASTIS (JEI TAIKOMA).	
KVAL. PATV. DOK. NR.	atamis Žirmūnų g. 139, Vilnius Tel. (8-5) 2728334, Faks. (8-5) 2031280	STATINIO PROJEKTO PAVADINIMAS Valstybinės reikšmės magistralinio kelio A12 Ryga–Šiauliai–Tauragė–Kitšlinigradas ruožo nuo 155,796 iki 157,570 km kapitalinis remontas	
[redacted]		STATINIO NUMERIS IR PAVADINIMAS, DOKUMENTO PAVADINIMAS 00-Keliai Dangų ir eismo organizavimo planas	M1:500
LT	STATYTOJAS Valstybės įmonė Lietuvos automobilių kelių direkcija	DOKUMENTO ŽYMUO AT-21S-1819-00-TDP-B.02	LAIDA 0 / LAPAS 1 / LAPŲ 4

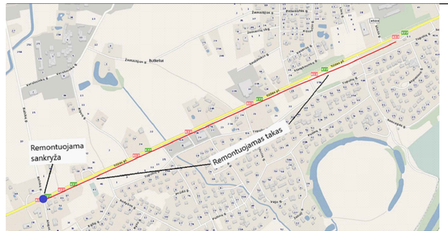

Tiesės pradžia: PK1565+59.78 X=6124706.96 Y=389496.16

Kreivės pradžia: PK1564+44.00 X=6124755.19 Y=389601.41

Tiesės pradžia: PK1563+82.04 X=6124780.81 Y=389657.83

X=6124781.65; Y=389659.69

PK1563+80.00

X=6124789.93 Y=389677.89

PK1563+60.00

Lengvai demontuojamas atramos

X=6124827.16 Y=389758.87

Tiesės pradžia: PK1562+32.19

X=6124843.43 Y=389793.97

X=6124840.15; Y=389786.88

PK1562+40.00

Kreivės pradžia: PK1562+70.87

X=6124848.56; Y=389805.03

PK1562+20.00

PK1567+20.00 X=6124639.67; Y=389350.75

PK1567+00.00 X=6124648.07; Y=389368.90

PK1566+80.00 X=6124656.47; Y=389387.06

PK1566+60.00 X=6124664.87; Y=389405.21

PK1566+40.00 X=6124673.27; Y=389423.36

PK1566+20.00 X=6124681.67; Y=389441.51

PK1566+00.00 X=6124690.07; Y=389459.66

PK1565+80.00 X=6124698.46; Y=389477.81

PK1565+60.00 X=6124706.86; Y=389495.96

PK1565+40.00 X=6124715.25; Y=389514.12

PK1565+20.00 X=6124723.62; Y=389532.28

PK1565+00.00 X=6124731.96; Y=389550.46

PK1564+80.00 X=6124740.28; Y=389568.65

PK1564+60.00 X=6124748.57; Y=389586.85

PK1564+40.00 X=6124756.85; Y=389605.05

PK1564+20.00 X=6124765.12; Y=389623.27

PK1564+00.00 X=6124773.38; Y=389641.48

X=6124798.24; Y=389696.09

X=6124806.58; Y=389714.27

X=6124814.94; Y=389732.43

X=6124823.33; Y=389750.59

X=6124831.73; Y=389768.74

PK1563+40.00

PK1563+20.00

PK1563+00.00

PK1562+80.00

PK1562+60.00


Papartičių g

Žiburių g


Tiesiogiai valdomas stacionaras

Tiesiogiai valdomas stacionaras

Tiesiogiai valdomas stacionaras

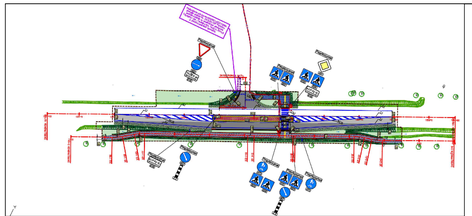

Ištrauka iš UAB „Urban Line" parengto projekto Nr. UL-21-0187 UL-21-018 "Valstybinės reikšmės magistralinio kelio A12 Ryga-Šiauliai-Tauragė-Kaliningradas sankryžos, esančios 157.005 km. kapitalinio remonto projektas" sprendinių. UL-21-0187 projekte numatomo 2,5 m pločio pėsčiųjų ir dviračių takо alia nuo tako PK 0+60 iki PK 1+75.

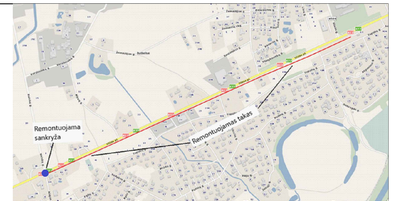

X=6124447.84
Y=388936.18
Kreivės pradžia: PK1571+76.81

PK1570+80.00

X=6124530.49;
Y=389114.79
PK1569+80.00

X=6124538.89;
Y=389132.94
PK1569+60.00

776000010572

157.00

Trasos pradžia: PK0+00.00

Išpėjamosios takštinių trinkelių juostos

Sodybos g.

Prūdo g.

Topolių g.

776000020497

776000020341


776000020259

Pesčiųjų tvorelė


Išvalioma esama pralaida

37/44 – 0058

DOKUMENTO ŽYMUO	LAIDA	LAPAS	LAPŲ
AT-21S-1819-00-TDP-B.02	0	3	4

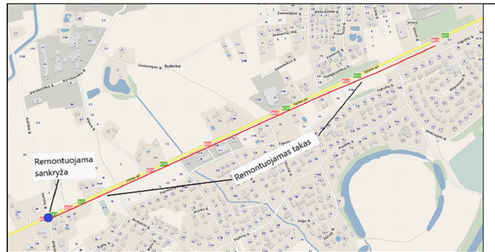

PAGĖGIAI 27
CENTRAS 2
KARALIAUČIUS 159
KALINIGRAD
PAGĖGIAI 27
Įrengiama 100 metrų ilgio sankryžos
Esamas
Įrengiama 100 metrų ilgio sankryžos
Esamas
Įspėjamosios taktilinių trinkelių juostos
RAIN (Plaučiojustis internetos) HDPE ø320
RAIN (Plaučiojustis internetos) HDPE ø320
Trasos pabaiga: PK1576+00.33
776000040262
776000020435
776000000063
PK1576+00.00
X=6124270.87; Y=388551.88
PK1576+00.33
X=6124270.73; Y=388551.58
X=6124279.27; Y=388570.03
PK1576+00.00
157.60
X=6124287.67; Y=388588.18
X=6124297.49 Y=388609.39
Tiesės pradžia: PK1575+36.63
X=6124296.08; Y=388606.33
X=6124304.56; Y=388624.44
X=6124313.29; Y=388642.43
X=6124319.52 Y=388654.92
Kreivės pradžia: PK1574+86.05
X=6124322.24; Y=388660.32
PK1574+80.00
PK1574+60.00
X=6124331.25; Y=388678.17
X=6124340.26; Y=388696.03
X=6124343.64 Y=388702.72
Tiesės pradžia: PK1574+32.50
PK1574+40.00
X=6124349.22; Y=388713.91
PK1574+20.00
X=6124357.97; Y=388731.56
PK1574+00.00
X=6124366.47; Y=388749.00
X=6124382.76 Y=388786.59
Kreivės pradžia: PK1573+39.94
X=6124374.73; Y=388768.21
PK1573+60.00
PK1573+40.00
X=6124382.74; Y=388786.54
X=6124390.53; Y=388804.91
PK1573+20.00
X=6124398.52; Y=388823.29
PK1573+00.00
X=6124406.42; Y=388841.67
PK1572+80.00
X=6124414.31; Y=388860.05
PK1572+60.00
X=6124422.20; Y=388878.42
PK1572+40.00
X=6124425.24 Y=388885.51
Tiesės pradžia: PK1572+32.29
X=6124430.13; Y=388896.78
PK1572+20.00
X=6124438.22; Y=388915.07
PK1572+00.00
X=6124447.11; Y=388935.71
Kreivės pradžia: PK1571+93.71
X=6124455.00 Y=388954.04
PK1571+80.00
X=6124463.89; Y=388974.68
PK1571+60.00
X=6124472.78; Y=388995.32
PK1571+40.00
X=6124481.67; Y=389015.96
PK1571+20.00
X=6124490.56; Y=389036.60
PK1571+00.00
X=6124499.45; Y=389057.24
PK1570+80.00
X=6124508.34; Y=389077.88
PK1570+60.00
X=6124517.23; Y=389098.52
PK1570+40.00
X=6124526.12; Y=389119.16
PK1570+20.00
X=6124535.01; Y=389139.80
PK1570+00.00
X=6124543.90; Y=389160.44
PK1569+80.00
X=6124552.79; Y=389181.08
PK1569+60.00
X=6124561.68; Y=389201.72
PK1569+40.00
X=6124570.57; Y=389222.36
PK1569+20.00
X=6124579.46; Y=389243.00
PK1569+00.00
X=6124588.35;

 

VALSTYBĖS ĮMONĖ LIETUVOS AUTOMOBILIŲ KELIŲ DIREKCIJA

KELIŲ PROJEKTŲ KELIŲ SAUGUMO AUDITO VERTINIMO KOMISIJOS POSĖDŽIO PROTOKOLAS

2022 m. d. Nr. VK-

Valstybės įmonės Lietuvos automobilių kelių direkcijos (toliau – Kelių direkcija) Kelių projektų kelių saugumo audito vertinimo komisijos (toliau – vertinimo komisija) posėdis įvyko 2022 m. balandžio 7 d. 08:00, nuotoliniu būdu (per Teams platformą).

Vertinimo komisijos pirmininkas:	Kelių direkcijos Eismo saugos skyriaus projekto vadovas Viktoras Lapinas
Vertinimo komisijos sekretorė:	Kelių direkcijos Eismo saugos skyriaus projekto vadovė Gražina Macevičienė
Kiti vertinimo komisijos nariai:	Kelių direkcijos Eismo saugos skyriaus kelių inžinierius Almantas Rainys Kelių direkcijos Transporto infrastruktūros planavimo skyriaus projekto vadovė Rasa Kižienė
Kiti posėdžio dalyviai:	VGTU APF Kelių tyrimo institutas Aja Tumavičė (auditorius) aja.tumavice@vilniustech.lt UAB „Atamis“ [redacted] (projektuotojas) [redacted] UAB „Atamis [redacted] (projektuotojas) i.bobrovskis@atamis.lt Kelių direkcijos Turto skyriaus projekto vadovas Tomas Dubovikas Kelių direkcijos Eismo saugos skyriaus projekto vadovė Indrė Žemaitė; Kelių direkcijos Eismo saugos skyriaus saugaus eismo inžinierė Neringa Makaveckienė

DARBOTVARKĖ:
Valstybinės reikšmės magistralinio kelio A12 Ryga–Šiauliai–Tauragė–Kaliningradas ruožo nuo 155,796 iki 157,570 km kapitalinio remonto techninio darbo projekto kelių saugumo audito rezultatų svarstymas (auditorius – VGTU APF Kelių tyrimo institutas, projektuotojas – UAB „Atamis“).

SVARSTYTA.
Valstybinės reikšmės magistralinio kelio A12 Ryga–Šiauliai–Tauragė–Kaliningradas ruožo nuo 155,796 iki 157,570 km kapitalinio remonto techninio projekto kelių saugumo auditas

NUTARTA:


1.1. pritarė pastabai ir pasiūlymui Nr. 1.

1.2. iš dalies pritarė pastabai ir pasiūlymui Nr. 2. Numatyti atgrindas nuovažoje.
1.3. iš dalies pritarė pastabai ir pasiūlymui Nr. 3. Numatyti pėsčiųjų perėjas ir mažinti leistiną važiavimo greitį iki 50 km/val. Saugumo salelių parametrus pakoreguoti, maksimaliai paplatinti/pailginti (pakreivinti);
1.4. pritarė pastabai ir pasiūlymui Nr. 4. Suderinti projektinius sprendinius su kitu projektu rengiamos perėjos sprendiniais;
1.5. iš dalies pritarė pastabai ir pasiūlymui Nr. 5. Autobusų sustojimo aikštelę numatyti tipinėje įvažoje, o kairinių posūkių sankryžoje neprojektuoti;
1.6. pritarė pastabai ir pasiūlymui Nr. 6;
1.7. iš dalies pritarė pastabai ir pasiūlymui Nr. 7. Paanalizuoti dalinio išgrindimo saugumo salelės įrengimą;
1.8. pritarė pastabai ir pasiūlymui Nr. 8;
1.9. pritarė pastabai ir pasiūlymui Nr. 9;
1.10. pritarė pastabai ir pasiūlymui Nr. 10. Sankryžose numatyti 1.12 ženklinimą ties taku iš abiejų pusių;
1.11. pritarė pastabai ir pasiūlymui Nr. 11. Vandens nuvedimo sprendiniai bus numatyti kitame projektavimo etape;
1.12. pritarė pastabai ir pasiūlymui Nr. 12;
1.13. pritarė pastabai ir pasiūlymui Nr. 13;
1.14. pritarė pastabai ir pasiūlymui Nr. 14;
1.15. pritarė pastabai ir pasiūlymui Nr. 15;
1.16. pritarė pastabai ir pasiūlymui Nr. 16. Numatyti homogeninį sprendinį kaip ir 1.7 nutarime;
1.17. pritarė pastabai ir pasiūlymui Nr. 17;
1.18. nepritarė pastabai ir pasiūlymui Nr. 18. Techniškai nėra galimybių įrengti atskirtų takų dėl besiribojančių sklypų;
1.19. pritarė pastabai ir pasiūlymui Nr. 19. Spręsti kartu su 1.7 punkto nutarimu;
1.20. nepritarė pastabai ir pasiūlymui Nr. 20. Neaktuali pastaba dėl 1.7 nutarimo;
1.21. pritarė pastabai ir pasiūlymui Nr. 21;
1.22. pritarė pastabai ir pasiūlymui Nr. 22;
1.23. nepritarė pastabai ir pasiūlymui Nr. 23. Pėsčiųjų takas projektuojamas iš trinkelių dangos;
1.24. pritarė pastabai ir pasiūlymui Nr. 24;
1.25. iš dalies pritarė pastabai ir pasiūlymui Nr. 25. Projektuotojams pavedama atlikti papildomus apšvietimo skaičiavimus;
1.26. pritarė pastabai ir pasiūlymui Nr. 26;
1.27. iš dalies pritarė pastabai ir pasiūlymui Nr. 27. Paanalizuoti sprendinius dviračių ir pėsčiųjų zonų susikirtimuose;
1.28. pritarė pastabai ir pasiūlymui Nr. 28;
1.29. pritarė pastabai ir pasiūlymui Nr. 29;
1.30. pritarė pastabai ir pasiūlymui Nr. 30;
1.31. pritarė pastabai ir pasiūlymui Nr. 31;
1.32. pritarė pastabai ir pasiūlymui Nr. 32. Visi esami kelio ženklai šalinami ir projektuojami tik nauji;
1.33. pritarė pastabai ir pasiūlymui Nr. 33.

2. Projektuotojui pataisyti techninį projektą pagal šio protokolo nutartis. Pataisytą kelio ruožo projektą pateikti Kelių direkcijos Eismo saugos skyriui
Protokolo nutarime esant papildomai išlygai (pvz., nurodymai projektuotojui papildomai įvertinti situaciją ir pan.), kartu su pataisytu kelio ruožo projektu turi būti pateikti argumentuoti paaiškinimai dėl priimtų projektinių sprendinių.
3. Visus kelio ženklų įrengimo ir kelio ženklinimo projektinius sprendinius, po patvirtinimo, kad pataisyta pagal šio protokolo nutartis, siųsti derinti eos@lakd.lt.

Vertinimo komisijos pirmininkas

Vertinimo komisijos sekretorė

 

Paieškos nuoroda	-
Papildomi metaduomenys	-

i.bobrovskis@atamis.lt

From: Gražina Macevičienė <grazina.maceviciene@lakd.lt>
Sent: antradienis 2022 m. birželis 28 21:11
To: [redacted]
Cc: [redacted]
Subject: RE: KSA protokolas A12 155,796-157,570 km

Tvirtinu, kad valstybinės reikšmės magistralinio kelio A12 Ryga–Šiauliai–Tauragė–Kaliningradas ruožo nuo 155,796 iki 157,570 km kapitalinio remonto techninio darbo projekto sprendiniai pataisyti pagal Kelių saugumo audito posėdžio komisijos vertinimo 2022 m. balandžio 21 d. protokolo VK-32 nutartis:

1.1. Pataisyta;
1.2. Pataisyta;
1.3. Pataisyta;
1.4. Pataisyta;
1.5. Pataisyta;
1.6. Pataisyta;
1.7. Pataisyta;
1.8. Pataisyta;
1.9. Pataisyta;
1.10. Pataisyta;
1.11. Bus sprendžiama kitame projekto etape;
1.12. Pataisyta;
1.13. Pataisyta;
1.14. Pataisyta;
1.15. Pataisyta;
1.16. Pataisyta;
1.17. Pataisyta;
1.18. Komisija nepritarė pastabai, techniškai nėra galimybių įrengti atskiro tako;
1.19. Pataisyta;
1.20. Komisija nepritarė pastabai;
1.21. Pataisyta;
1.22. Pataisyta. Dėl žvyruotų kelkraščių spręsti kituose projektavimo etapuose.
1.23. Komisija nepritarė pastabai;
1.24. Pataisyta;
1.25. Apšvietimo sprendiniai bus patikslinti elektrotechnikos dalyje;
1.26. Pataisyta;
1.27. Pataisyta;
1.28. Pataisyta;
1.29. Pataisyta;
1.30. Pataisyta;
1.31. Pataisyta;
1.32. Pataisyta;
1.33. Pataisyta

From: i.bobrovskis@atamis.lt[redacted]
Sent: Wednesday, June 8, 2022 4:12 PM
To: Gražina Macevičienė <grazina.maceviciene@lakd.lt>
Cc: Almantas Rainys <almantas.rainys@lakd.lt>; [redacted]
Subject: RE: KSA protokolas A12 155,796-157,570 km

DĖMESIO: Šis laiškas gautas iš išorinio siuntėjo. Būkite atsargūs, nespauskite nuorodų ir neatidarykite pridėtų prie el. laiško bylų, nebent atpažįstate siuntėją ir žinote, kad turinys yra saugus!

NACIONALINĖS ŽEMĖS TARNYBOS PRIE APLINKOS MINISTERIJOS TAURAGĖS IR PAGĖGIŲ SKYRIUS

Tauragės rajono savivaldybės administracija
Respublikos g. 2, Tauragė

20 - - Nr. SUVA- -(8.53.E.)
Į 2023-09-14 Nr. GST-14157

DĖL SUTIKIMO TIESTI SUSISIEKIMO KOMUNIKACIJAS, INŽINERINIUS TINKLUS IR STATYTI JIEMS FUNKCIONUOTI BŪTINUS STATINIUS VALSTYBINĖJE ŽEMĖJE, KURIOJE NESUFORMUOTI ŽEMĖS SKLYPAI

Nacionalinės žemės tarnybos prie Aplinkos ministerijos Tauragės ir Pagėgių skyrius, atsižvelgdamas į 2023-09-14 prašymą Nr. GST-14157, neprieštarauja dėl šių objektų tiesimo / statybos / rekonstravimo valstybinėje žemėje, kurioje nesuformuoti žemės sklypai:

Susisiekimo komunikacijų, inžinerinių tinklų ir jiems funkcionuoti būtinų statinių pavadinimas (-ai), rūšis (-ys)	gatvė "Balskų gatvė" (Kategorija: D), gatvė "Alėjos gatvė" (Kategorija: D), pėsčiųjų takas "Takas"
Žemės sklypo (-ų) kadastro Nr., adresas (-ai)**	7760/7001:12 Taurų k., Tauragės r. sav.
Pastato (-ų) unikalus Nr., adresas (-ai)**	
Objekto (-ų) pavadinimas(-ai)**	

** Nurodoma, kai planuojama tiesti susisiekimo komunikacijas, inžinerinius tinklus į konkretų žemės sklypą arba konkrečiam statiniui aptarnauti.

Šis sutikimas galioja tik pridedamame brėžinyje nurodytoms susisiekimo komunikacijoms, inžineriniams tinklams tiesti ir jiems funkcionuoti būtiniems statiniams statyti pridedamame brėžinyje pažymėtoje vietoje. Pridedamas brėžinys yra neatsiejama šio sutikimo dalis.

Sutikimas galioja 10 metų, skaičiuojant nuo sutikimo išdavimo datos. Sutikimo galiojimas baigiasi nesuėjus sutikime nurodytam 10-ies metų terminui, kai valstybinėje žemėje, kurioje pagal sutikimą suteikta teisė tiesti susisiekimo komunikacijas, suformuojamas žemės sklypas.

Susisiekimo komunikacijos, inžineriniai tinklai turi būti nutiesti ir jiems funkcionuoti būtini statiniai turi būti pradėti statyti per 3-us metus nuo sutikimo išdavimo datos. Nepradėjus tiesti susisiekimo komunikacijų, inžinerinių tinklų ir statyti jiems funkcionuoti būtinų statinių per 3-us metus, sutikimas nustoja galioti ir nustatyta tvarka turi būti gautas naujas sutikimas.

Pagal sutikimą nutiestos susisiekimo komunikacijos, sutikimo galiojimo laikotarpiu yra laikini statiniai ir Nekilnojamojo turto registre neregistruojami.

Susisiekimo komunikacijų, inžinerinių tinklų ir jiems funkcionuoti būtinų statinių nustatomos specialiųjų žemės naudojimo sąlygos teritorijos (teritorijų) dydis – 860 kv. m. Specialiųjų žemės naudojimo sąlygų nustatymo nuostolių dydis apskaičiuojamas ir šie nuostoliai atlyginami Lietuvos Respublikos specialiųjų žemės naudojimo sąlygų įstatymo 13 straipsnio 1 dalyje nurodyta tvarka vadovaujantis šio įstatymo 13 straipsnio 4 dalimi.

Pagal sutikimą nutiestoms susisiekimo komunikacijoms, inžineriniams tinklams bei pastatytiems jiems funkcionuoti būtiniems statiniams eksploatuoti naujas žemės sklypas neformuojamas ir nenuomojamas ar neperleidžiamas nuosavybėn.

Pasibaigus išduoto sutikimo terminui, pagal sutikimą nutiestos susisiekimo komunikacijos, inžineriniai tinklai ir jiems funkcionuoti būtini statiniai turi būti nukelti jų savininko lėšomis, išskyrus atvejus, kai asmeniui išduotas naujas sutikimas arba kai nutiestoms susisiekimo komunikacijoms, inžineriniams tinklams ir pastatytiems jiems funkcionuoti būtiniems statiniams naudoti ir juos aptarnauti yra nustatytas servitutas.

Pasibaigus šio sutikimo terminui pagal sutikimą nutiestos susisiekimo komunikacijos, inžineriniai tinklai ar jiems funkcionuoti būtini statiniai per 20 darbo dienų turi būti nukelti ir valstybinė žemė sutvarkoma taip, kad ji būtų iki sutikimo išdavimo dienos buvusios būklės. Apie tai privaloma raštu per 5 darbo dienas po valstybinės žemės sutvarkymo informuoti Nacionalinės žemės tarnybos prie Aplinkos ministerijos Tauragės ir Pagėgių skyrių.

PRIDEDAMA. 1 lapas.

Skyriaus vedėjas (-a)*

*Duomenys apie įstaigos sudaryto elektroninio dokumento registravimą (registracijos data ir numeris) ir parašo rekvizitai nurodomi metaduomenyse.

2023-09-14 PRAŠYMO NR. GST-14157 IŠDUOTI SUTIKIMĄ TIESTI SUSISIEKIMO KOMUNIKACIJAS, INŽINERINIUS TINKLUS BEI STATYTI JIEMS FUNKCIONUOTI BŪTINUS STATINIUS VALSTYBINĖJE ŽEMĖJE, KURIOJE NESUFORMUOTI ŽEMĖS SKLYPAI, PRIEDAS

M1:7500



Sutartiniai žymėjimai

Sutikimo objektai (linijos)

- Dujotiekio tinklai
- Elektros tinklai
- Gatvės
- Keliai
- Lietaus kanalizacijos tinklai
- Nemotorizuotų transporto priemonių takai
- Nuotekų tinklai
- Pėsčiųjų takai
- Ryšiai
- Vandentiekio tinklai
- Šilumos tiekimo tinklai
- Kiti inžineriniai tinklai
- Kitos susisiekimo komunikacijos

Sutikimo objektai (poligonai)

- Dujotiekio tinklai
- Elektros tinklai
- Gatvės
- Keliai
- Lietaus kanalizacijos tinklai
- Nemotorizuotų transporto priemonių takai
- Nuotekų tinklai
- Pėsčiųjų takai
- Ryšiai
- Vandentiekio tinklai
- Šilumos tiekimo tinklai
- Kiti inžineriniai tinklai
- Kitos susisiekimo komunikacijos

Sutikimo objektai (taškai)

- Dujotiekio tinklai
- Elektros tinklai
- Gatvės
- Keliai
- Lietaus kanalizacijos tinklai
- Nemotorizuotų transporto priemonių takai
- Nuotekų tinklai
- Pėsčiųjų takai
- Ryšiai
- Vandentiekio tinklai
- Šilumos tiekimo tinklai
- Kiti inžineriniai tinklai
- Kitos susisiekimo komunikacijos

Prašymo teikėjas	Tauragės rajono savivaldybės
Nacionalinės žemės tarnybos prie Aplinkos ministerijos padalinys, kuriam teikiamas prašymas	Nacionalinė žemės tarnyba prie Aplinkos ministerijos, Tauragės ir Pagėgių skyrius