

PROJEKTO NUMERIS	ETAPAS	METAI
ASp – 2024-25	TDP	2024

**NUOLATINIO LR GYVENTOJO
INDIVIDUALIOS VEIKLOS VYKDYMO PAŽYMA
NR. 698175**

**KILNOJAMŲJŲ ELEKTROS ENERGETIKOS OBJEKTŲ IR
ĮRENGINIŲ ĮRENGIMO PROJEKTAS**

OBJEKTAS: GATVĖS APŠVIETIMAS
TILŽĖS PL. -, TAURAGĖ, TAURAGĖS R. SAV.

OBJEKTO VIETA: TILŽĖS PL. -, TAURAGĖ, TAURAGĖS R. SAV.

ETAPAS: TECHNINIS DARBO PROJEKTAS

STATYBOS RŪŠIS: ELEKTROS TIEKIMO TINKLAI

INVESTICINIS NUMERIS: E1N3484134

UŽSAKOVAS: AB „ENERGIJOS SKIRSTYMO OPERATORIUS“

PAREIGOS	V. PAVARDĖ	PARAŠAS	DATA
	Atestato Nr. 37006		2024
PDA			

PROJEKTO BYLOS SUDĖTIES ŽINIARAŠTIS

Lapas	Lapų kiekis	Pavadinimas	Pastabos
1	1	Antraštinis lapas	
2	1	Projekto bylos sudėties žiniaraštis	
3	1	Projekto pritarimų lentelė	
4	1	Projekto bendrieji rodikliai	
5-8	4	Aiškinamasis raštas	
9	1	Kvalifikacinio atestato kopija	
10-12	3	Prisijungimo sąlygos	
10-15	6	Sutartis	
16	1	Teisės aktai ir kiti dokumentai bei duomenys kuriais vadovaujantis parengtas projektas	
17-18	2	Brėžiniai	
19	1	Kabelių montavimo lentelė	
20-22	3	Sąnaudų kiekių žiniaraštis	
23	1	Darbų kiekių žiniaraštis	
	4	Sąmatos	

0	2024-05	Statybos leidimui. Konkursui.		
Laida	Išleidimo data	Laidos statusas. Keitimo priežastis (jei taikoma)		
KVAL. PATV. DOK. NR.	NUOLATINIO LR GYVENTOJO INDIVIDUALIOS VEIKLOS VYKDYMO PAŽYMA NR. 698175	STATINIO PROJEKTO PAVADINIMAS OBJEKTAS: GATVĖS APŠVIETIMAS. TILŽĖS PL. -, TAURAGĖ, TAURAGĖS R. SAV. INVESTICINIO PROJEKTO NUMERIS: E1N3484134		
		STATINIO NR. IR PAVADINIMAS, DOKUMENTO PAVADINIMAS	LAIDA	
		Projekto bylos sudėties žiniaraštis	0	
KALBOS TRUMP. LT	STATYTOJAS AB „Energijos skirstymo operatorius“	DOKUMENTO ŽYMUO ASp – 2024-25 - TDP - ESO - PTR	LAPAS	LAPŲ
			1	1

1. PROJEKTO PRITARIMŲ LENTELĖ

Eil. Nr.	Institucija	Asmuo	Data	Pastabos
1.	Tauragės rajono savivaldybė			Pateikiamas raštas

0	2024-05	Statybos leidimui. Konkursui.		
Laida	Išleidimo data	Laidos statusas. Keitimo priežastis (jei taikoma)		
KVAL. PATV. DOK. NR.	NUOLATINIO LR GYVENTOJO INDIVIDUALIOS VEIKLOS VYKDYMO PAŽYMA NR. 698175	STATINIO PROJEKTO PAVADINIMAS OBJEKTAS: GATVĖS APŠVIETIMAS. TILŽĖS PL. -, TAURAGĖ, TAURAGĖS R. SAV. INVESTICINIO PROJEKTO NUMERIS: E1N3484134		
		STATINIO NR. IR PAVADINIMAS, DOKUMENTO PAVADINIMAS	LAIDA	
		Projekto pritarimų lentelė	0	
KALBOS TRUMP. LT	STATYTOJAS AB „Energijos skirstymo operatorius“	DOKUMENTO ŽYMUO ASp – 2024-25 - TDP - ESO - PPL	LAPAS 1	LAPŲ 1

Techniniai rodikliai

Pavadinimas	Mato vnt.	Kiekis	Pastabos
Inžineriniai tinklai			
Bendras kiekvienos paskirties inžinerinių tinklų ilgis:	km	-	
Kiekvienos paskirties inžinerinių tinklų ilgis:			
Požeminės dalies			
24 kV	km	-	
0,4 kV	km	-	
Antžeminės dalies	km	-	
Inžinerinių tinklų apsaugos zonos plotis	m	-	
Elektros tinklų laidininkų skaičius ir skerspjūvis:			
24kV	mm ²	-	
0,4 kV	mm ²	-	
Įrenginiai			
KS/KAS	kompl.	1	

Ekonominiai rodikliai

Eil. Nr.	SUVESTINIŲ IŠLAIDŲ ŠAMATA	Kaina EUR. su PVM
1.	STATINIŲ IR JO DALIŲ STATYBA BEI ĮRENGIMAS Viso:	2894,25 2894,25
2.	IŠPILDOMOJI TOPONUOTRAUKA Viso:	200,00 200,00
3.	STATYTOJO (UŽSAKOVO) REZERVAS	309,43
4.	VISO (EUR)	3403,68

0	2024-05	Statybos leidimui. Konkursui.		
Laida	Išleidimo data	Laidos statusas. Keitimo priežastis (jei taikoma)		
KVAL. PATV. DOK. NR.	NUOLATINIO LR GYVENTOJO INDIVIDUALIOS VEIKLOS VYKDYMO PAŽYMA NR. 698175	STATINIO PROJEKTO PAVADINIMAS OBJEKTAS: GATVĖS APŠVIETIMAS. TILŽĖS PL. -, TAURAGĖ, TAURAGĖS R. SAV. INVESTICINIO PROJEKTO NUMERIS: E1N3484134		
		STATINIO NR. IR PAVADINIMAS, DOKUMENTO PAVADINIMAS	LAIDA	
		Projekto techniniai rodikliai	0	
KALBOS TRUMP. LT	STATYTOJAS AB „Energijos skirstymo operatorius“	DOKUMENTO ŽYMUO ASp – 2024-25 - TDP - ESO - PTR	LAPAS 1	LAPŲ 1

AIŠKINAMASIS RAŠTAS

1. PROJEKTINIAI SPRENDINIAI

Šis techninis projektas parengtas pagal Akcinės bendrovės „ESO“ technines sąlygas **TER24-84134**.

1.1. Darbų vykdymo planas:

Visi montavimo darbai turu būti vykdomi pagal EĪBT reikalavimus.

1.1.1. Elektros tiekimo tinklai

- Esama komercinių apskaitų spinta su tranzitinė dalimi SKS-60-14 (iš KT-60). Vietoje jos projektuojama keturių apskaitų komercinės apskaitos spinta su tranzitinė dalimi KS/KAS-1. Spintai įrengiamas naujas įžeminimo kontūras. Įžeminimo kontūro varža neturi viršyti 10 omų bet kuriuo paros metu.

- Projektuojamoje spintos KS/KAS-1 naujam vartotojui sumontuojamas trifazis automatinis jungiklis su „C“ charakteristika 13A.

- Projektuojamoje spintos KS/KAS-1 esamiems vartotojams sumontuojami trifaziai automatiniai jungikliai pagal vartotojų galias (perkeliama esami vienfaziai 25A automatiniai jungikliai).

- Projektuojamos spintos KS/KAS-tranzito dalyje sumontuojami NH-2 gabarito kirtiklių saugiklių blokai su trumpikliais.

Projektuojam KS/KAS-1 prijungiama esamais kabeliais sumontuojant naujas galines movas.

1.1.2. Specifiniai darbai

Projektuojamas esamo vartotojo perjungimas prie projektuojamos spintos KS/KAS-1.

2. APLINKOS APSAUGA

Montuojant 0,4kV KL technologinių procesų nelydi oro ir grunto tarša bei kiti veiksniai, kenksmingi žmonėms bei aplinkai. Šiame projekte suprojektuota ETL nepraeina per draustinių teritorijas.

Nepažeidžiamos Specialiosios žemės ir miško naudojimo sąlygos (Žin., 1992, Nr.22-652; 1996, Nr.2-43):

a) esamų požeminių komunikacijų apsaugos zonose, kasant žemę giliau kaip 0,3m, gaunamas raštiškas įmonių, aptarnaujančių šias komunikacijas, leidimas. Darbų vykdymo metu turi būti iškvieistas atstovas.

0	2024-05	Statybos leidimui. Konkursui.		
Laida	Išleidimo data	Laidos statusas. Keitimo priežastis (jei taikoma)		
KVAL. PATV. DOK. NR.	NUOLATINIO LR GYVENTOJO INDIVIDUALIOS VEIKLOS VYKDYMO PAŽYMA NR. 698175	STATINIO PROJEKTO PAVADINIMAS OBJEKTAS: GATVĖS APŠVIETIMAS. TILŽĖS PL. -, TAURAGĖ, TAURAGĖS R. SAV. INVESTICINIO PROJEKTO NUMERIS: E1N3484134		
		STATINIO NR. IR PAVADINIMAS, DOKUMENTO PAVADINIMAS	LAIDA	
		Aiškinamasis raštas	0	
KALBOS TRUMP. LT	STATYTOJAS AB „Energijos skirstymo operatorius“	DOKUMENTO ŽYMUO ASp – 2024-25 - TDP - ESO - AR	LAPAS	LAPŲ
			1	4

- b) elektros tinklų įmonių darbuotojams suteikiama teisė elektros oro linijos apsaugos zonoje laisvai vaikščioti, o atliekant eksploataavimo bei remonto darbus – važinėti ir kasti žemę, išpėjus apie tai žemės savininkus ar naudotojus. Kirsti medžius, esančius už proskynos, leidžiama tik suderinus tai su miško valdytoju ar savininku ir nustatyta tvarka įforminus medžių kirtimo dokumentus. Visais atvejais žemės ir miško savininkams bei naudotojams turi būti atlyginti padaryti nuostoliai.

Vykdam bet kokią kitą ūkinę veiklą elektros tinklų apsaugos zonose būtina laikytis Ūkio ministerijos patvirtintų Elektros tinklų apsaugos taisyklių (Žin, 1998-05-01, Nr. 41-1119).

Nepažeidžiami LR Aplinkos ministro 2003-09-26 įsakymu Nr.473 patvirtintų „Polichlorintų bifenilų ir polichlorintų terfenilų (PCB/PCT) tvarkymo taisyklių“ reikalavimai, nes naudojama įranga neturi PCB.

Atliekos iš statybos aikštelės šalinamos vadovaujantis LR Aplinkos ministro 2006-12-29 d. įsakymo Nr.D1-637 „Statybinių atliekų tvarkymo taisyklės“ reikalavimais.

Nepažeidžiamos saugotinių želdinių, augančių ne miško žemėje, apsaugos, priežiūros, tvarkymo ir nuostolių juos sunaikinus ar sužalojus atlyginimo tvarka. Aplinkos ministro 2003-12-19 įsakymo Nr.673 (Žin., 2004, Nr.10-285) nuostatos.

Atlikus statybos montavimo darbus želdiniai nepažeidžiami, pilnai atstatomas gerbūvis.

3. DARBO IR PRIEŠGAISRINĖ APSAUGA

3.1. Darbuotojų veiksmai prieš pradėdant darbą

Prieš pradėdant dirbti, asmuo atsakingas už darbų saugą privalo:

- atlikti darbuotojų saugos ir sveikatos įvertinimą su visais darbuotojais, paskirtais šiam darbui. Saugos darbe įvertinimas turi apimti šiuos faktorius: darbo vietos paruošimą, darbo pavojingumą, naudojamus darbo metodus, specialius perspėjimus, energijos šaltinių valdymą, darbui reikalingas individualias ir kolektyvines saugos priemones ir naudojimąsi jomis;
- darbo ne pradėti tol, kol kiekvienas aiškiai nesupras, ką reikia atlikti, kokius metodus naudoti bei kokiomis darbuotojų saugos ir sveikatos taisyklėmis ir TK vadovautis. Užduotis darbui turi būti konkreti (darbo vietos zona, ribos, darbo apimtis, darbo metodai ir kt.).
- Jeigu pasikeičia darbo sąlygos ar atsiranda nenumatytos aplinkybės, naujai įvertinti darbą ir laikytis tinkamų saugos reikalavimų;
- užtikrinti, kad darbo vietos, darbo priemonės, darbo aplinka atitiktų darbuotojų saugos ir sveikatos reikalavimus;
- ne pradėti dirbti ar nutraukti darbus, jeigu paaiškėja, kad saugiai jų atlikti negalima, neturima pakankamai tam darbui tinkamų saugos priemonių, įrangos, mechanizmų, nežinoma darbų atlikimo technologija;
- nutraukti darbus, jeigu meteorologinės sąlygos kliudo saugiai juos atlikti.

3.2. Darbuotojo veiksmai baigus darbą

Atlikus darbus ir darbų užbaigimą įforminus (jei buvo dirbta pagal nurodymą), darbo vieta sutvarkoma šiuo nuoseklumu:

ASp – 2024-25 - TDP - ESO - AR	Lapas	Lapų	Laida
	2	4	0

- tvarkingai sudedami darbo įrankiai, medžiagos bei jų atliekos;
- išvedami žmonės (brigada);
- nuimami laikini aptvarai ir apsauginiai gaubtai;
- nuimamos darbo vietos ir pavojingų zonų ribų aptvaros.

3.3. Pavojingi ir kenksmingi veiksniai

Darbuotojus darbo vietoje gali veikti tokie pavojingi ir kenksmingi veiksniai:

- veikiantis įrenginys, mechanizmas;
- lekiantys, judantys daiktai, ruošiniai, skeveldros, atliekos;
- daiktų, ruošinių, krovinių kritimas iš aukščio;
- daiktų, ruošinių, krovinių virtimas, poslinkis;
- įrenginio, mechanizmo virtimas;
- statinio, jo dalies griūtis;
- žemių ir kitų medžiagų griūtis;
- žmogaus griuvimas dėl slidumos;
- žmogaus griuvimas dėl kliuvinio;
- žmogaus griuvimas dėl kitų priežasčių;
- žmogaus nukritimas (iš aukščio, į gylį/nuo pastato, į šulinį, triumą);
- stacionarios transporto priemonės (transporteriai, konvejeriai ir pan.);
- įmonės vidaus kelių transporto priemonė;
- kelių transporto priemonė;
- transportuojamas kroviny;
- aštrūs daiktai;
- įrankiai, kitos rankinės darbo priemonės;
- kliuvinys;
- birios medžiagos;
- dulkės, aerosoliai;
- pavojingos, kenksmingos medžiagos;
- fizinė perkrova;
- psichoemocinė įtampa;
- elektros srovė;
- žaibas;
- karštis, ugnis;
- sproginimas;
- šaltis;
- fizikinių reiškinių (spinduliuotės, vibracijos, triukšmo, elektromagnetinio lauko ir pan.) poveikis;
- matavimo ir galios transformatorių, iškroviklių, jungtuvų kondensatorių, saugiklių ir kitų įrenginių sproginimai;
- nepastebimumas, nepakankamas darbo vietos apšvietimas;
- darbo vieta, neatitinkanti norminių aktų reikalavimų, netvarkingos darbo priemonės.
- darbuotojų saugai ir sveikatai gali turėti įtakos tokios nepalankios meteorologinės sąlygos, kaip krituliai, perkūnija, vėjas, kurioms pasiekus tam tikrą laipsnį, darbai turi būti nutraukiami.
- krituliais laikomi rūkas, lietus, šerkšnas, sniegas, ledai, plikšala. Krituliai laikomi

ASp – 2024-25 - TDP - ESO - AR	Lapas	Lapų	Laida
	3	4	0

reikšmingais, jei jie blogina matomumą. Darbus reikia nutraukti priklausomai nuo vardinės įrenginio įtampos ir naudojamų darbo metodų.

- rūkas laikomas reikšmingu, jei matomumas pablogėja iki to, kad dirbti tampa pavojinga dėl to, kad darbų vykdytojas nebemato brigados narių ir srovinių dalių, kuriose arba arti kurių jie dirba.
- perkūnijos požymiais laikomi griaustinis ir žaibas. Jei kuris nors iš dirbančiųjų pastebi šiuos reiškinius, tuomet darbus ant oro linijų neizoliuotų laidų ir transformatorinių, kurios sujungtos su oro linijomis, būtina nutraukti.
- vėjas laikomas reikšmingu (didesnis nei 15 m/sek.), jei dirbantieji negali tiksliai naudoti darbo įrankių ir įrangos; tokiu atveju darbus būtina nutraukti.

ASp – 2024-25 - TDP - ESO - AR	Lapas	Lapų	Laida
	4	4	0



STATYBOS PRODUKCIJOS
SERTIFIKAVIMO CENTRAS

Valstybės įmonė Statybos produkcijos sertifikavimo centras, įmonės kodas 110068926, Linkmenų g. 28, LT-08217 Vilnius

KVALIFIKACIJOS ATESTATAS

Nr.37006

Anatolij Špak

A.k. [redacted]

Suteikta teisė eiti ypatingojo statinio projekto dalies vadovo ir ypatingojo statinio projekto dalies vykdymo priežiūros vadovo pareigas.

Statiniai: gyvenamieji ir negyvenamieji pastatai, susisiekimo komunikacijos, hidrotechnikos statiniai, kiti inžineriniai statiniai, taip pat minėti statiniai, esantys kultūros paveldo objekto teritorijoje, jo apsaugos zonoje, kultūros paveldo vietovėje.
Projekto dalis: elektrotechnikos (iki 1000 V įtampos).

Direktorius



[Handwritten signature]

[Redacted]

21981

Išduotas 2018 m. spalio 19 d.

Pirmą kartą išduotas 2011 m. gruodžio 27 d.

Kvalifikacijos atestatų registras skelbiamas www.spsc.lt

**PRIJUNGIMO SĄLYGOS TERMINUOTAM ELEKTROS
ĮRENGINIŲ PRIJUNGIMUI NR. TER24-84134**

Parengta: 2024-09-13,
Galioja iki: 2025-09-13

Klientas: Tauragės rajono savivaldybės administracija

Kliento kontaktiniai duomenys: Respublikos g. 2, Tauragė, Tauragės r. sav., +37062588504,

Objekto pavadinimas: Gatvės apšvietimas

Objekto adresas: Tilžės pl. -, Tauragė, Tauragės r. sav.

Investicinio projekto Nr.: E1N3484134

Kliento prijungimo objekto duomenys:			
	Mato vnt.	Leistinoji naudoti galia	Atvado tipas (trifazis/vienfazis)
Esama leistinoji naudoti galia	kW	-	
Nauja leistinoji naudoti galia	kW	7	Trifazis
Visa leistinoji naudoti galia	kW	7	Trifazis
Komerčinės apskaitos spintos spalva:			

1. Šios prijungimo sąlygos terminuotam elektros įrenginių prijungimui išduodamos Kliento objekto, esančio Tilžės pl. -, Tauragė, Tauragės r. sav., prijungimui prie AB "Energijos skirstymo operatoriaus" skirstomųjų tinklų. Objekto terminuotam prijungimui parinktas optimalus taškas atsižvelgiant į techninius ir ekonominius rodiklius.

2. Nuosavybės ir turto eksploatavimo riba nustatoma Elektros tinklų nuosavybės riba nustatyta: ant kabelio (atvado), pakloto iš komercinės apskaitos spintos (KAS) į savininko objekto vidaus elektros tinklą, prijungimo gnybtą.

3. Kliento veiksmai įgyvendinant prijungimo sąlygas terminuotam elektros įrenginių prijungimui:

3.1. Užsisakykite elektros įrenginių prijungimo projektą (pasirinkite nepriklausomą reikiamą kvalifikaciją turinčią projektavimo įmonę) pagal šių prijungimo sąlygų techninius sprendinius.

3.1.1. Bendrovė tikslesnei planuojamų darbų sąmatai ir preliminariai prijungimo įmokai po projekto parengimo apskaičiuoti, pateikia projektavimo darbus atliekančiai įmonei galiojančių rangos sutarčių įkainius www.eso.lt/lt/rangos-ikainiu-lentele.

3.1.2. Parengus projektą (skaitmeninę versiją) ir pasirašius Inžinerinių tinklų projektavimo sutartį www.eso.lt/lt/eso-partneriams/projektuotojams_2205/elektros-dalis/inzineriniu-tinklu-projektavimo-sutartis, juos kaip lydinčius dokumentus pateikite per www.eso.lt/lt/eso-partneriams/elektros-partneriams/dokumentu-pateikimas.

3.2. Susipažinkite su laikinų (terminuotų) elektros įrenginių prijungimo prie Bendrovės tinklų paslaugos sutartimi ir sumokėkite įmoką. Atlikti apmokėjimą galite prisijungę Bendrovės savitarnoje www.eso.lt/savitarna, skiltyje „Paraiškos“.

3.3. Pasirinkite ir užsisakykite reikiamą kvalifikaciją turinčią įmonę/elektriką (kvalifikaciją turinčią įmonę/elektriką galite pasirinkti savarankiškai arba iš Bendrovės pateikiamo partnerių sąrašo www.eso.lt/lt/namams/elektra/paslaugos_1723/varzu-matavimas), kuri (-s) atliks Jūsų vidaus elektros

Klientų aptarnavimas

Informacija klientams Tel. +370 660 01852*
*Numeris apmokestinamas pagal kliento ryšio operatoriaus plano įkainius.
Tel. (8 5) 277 7524
Faks. (8 5) 277 7514
El. p.: info@eso.lt

Įmonės rekvizitai

AB „Energijos skirstymo operatorius“
Laisvės pr. 10, LT-04215 Vilnius, Lietuva
El. p. info@eso.lt
Juridinio asmens kodas 304151376
PVM kodas: LT100009860612
Registro tvarkytojas VĮ Registrų centras
E. pristatymas 304151376

instaliacijos (toliau - įvado) iki nuosavybės ribos su Bendrove įrengimą/patikrinimą. Kaip turi būti paruoštas elektros įvadas, rasite www.eso.lt/lt/eso-partneriams/elektros-partneriams/sutarciu-valdyma/techniniai-reikalavimai/projektu-techniniai-reikalavimai, pavadinimu „1. 3 Elektros apskaitų įrenginių įrengimo atmintinė (ESO ir kliento rangovams)“. Prijungimo sąlygų dokumento kopiją prašome pateikti Jūsų pasirinktai kvalifikaciją turinčiai įmonei/elektrikui, kuri (-s) atlikus (-ęs) darbus turės pateikti Elektros energetikos įrenginių techninės būklės patikrinimo aktą (toliau - Rangovo aktas), patvirtinantį Jūsų objekto vidaus elektros tinklo įrengimo kokybę. Rangovo aktą Jūsų pasirinkta įmonė pateiks per www.eso.lt/paraiskos/rangovu-aktu-pateikimas/1.

3.4. Apskaitos prietaisą įrengsime po to, kai pasirašysite sutartį su pasirinktu elektros energijos tiekėju.

3.5. Svarbi informacija:

3.5.1. Terminuotas (laikinas) elektros įrenginių prijungimas galioja 12 metų nuo prijungimo paslaugos sutarties apmokėjimo dienos.

3.5.2. Kliento terminuotų (laikinių) elektros įrenginių prijungimo darbus, pagal 4 (AB „Energijos skirstymo operatorius“ veiksmai įgyvendinant objekto prijungimą) prijungimo sąlygų punktą iki nuosavybės ir turto eksploatavimo ribos atliks Bendrovė.

3.5.3. Pasibaigus objekto elektros energijos pirkimo-pardavimo (persiuntimo) paslaugos sutarčiai Bendrovė atlieka terminuotų (laikinių) kliento elektros įrenginių atjungimo paslaugą. Klientui nuosavybės teise, priklausančius terminuotus (laikinius) elektros įrenginius ir tinklus turi išmontuoti asmeninėmis lėšomis.

3.5.4. Pasikeitus poreikiui, Bendrovės savitarnoje www.eso.lt/savitarna pateikite naują paraišką. Bendrovė gavusi naują paraišką parengs ir išduos naujas prijungimo sąlygas.

3.5.5. Norėdami savo objekte atlikti vidaus elektros instaliacijos pertvarkymo darbus ir pamačius, kad darbų atlikimui reikės nuimti ir uždėti apskaitos prietaiso plombą, prieš fizinių darbų pradžią susijusią su plombų nuėmimu, turite informuoti Bendrovę tel. +370 660 01852, kad nuimate plombą. Užbaigus visus vidaus elektros instaliacijos pertvarkymo darbus, turite pakartotinai informuoti tel. +370 660 01852, kad Bendrovės darbuotojai apskaitos prietaisą užplombuotų. Daugiau informacijos skaitykite www.eso.lt/lt/namams/elektra/skaitikliai-ju-prieziura-ir-tikrinimas/skaitikliu-prieziura/kaip-nuimti-ir-uzdėti-plomba.

4. AB „Energijos skirstymo operatorius“ veiksmai įgyvendinant Objekto prijungimą:

4.1. Dėl Kliento prijungimo, esamą komercinių apskaitų spintą su tranzitine dalimi SKS-60-14 (iš transformatorinės KT-60), pakeisti į keturių apskaitų komercinę apskaitos spintą su tranzitine dalimi (toliau KS/KAS). Naujoje KS/KAS įrengti:

4.1.1. trifazį 13 A automatinį išjungiklį ir elektros energijos apskaitos prietaisą - naujam Klientui;

4.1.2. vienfazius 25A automatinius išjungiklius (perkelti esamus) ir elektros energijos apskaitos prietaisą - esamiems Klientams;

4.1.3. skirstomojoje dalyje įrengti du saugiklių kirtiklių blokus su saugikliais esamų kV kabelių linijų prijungimui.

4.2. Naujai montuojamą KS/KAS prijungti esamomis kabelių linijomis atjungtomis nuo išmontuojamos SKS-60-14 (iš transformatorinės KT-60).

4.3. Nuo keičiamos KS/KAS prijungti esamų Klientų įvadus.

5. Kita informacija

5.1. Elektros energijos prijungimo procesą galite stebėti AB „Energijos skirstymo operatorius“ savitarnos svetainėje, kurią rasite www.eso.lt, skiltyje.

Klientų aptarnavimas

Informacija klientams Tel. +370 660 01852*
*Numeris apmokestinamas pagal kliento ryšio operatoriaus plano įkainius.
Tel. (8 5) 277 7524
Faks. (8 5) 277 7514
El. p.: info@eso.lt

Įmonės rekvizitai

AB „Energijos skirstymo operatorius“
Laisvės pr. 10, LT-04215 Vilnius, Lietuva
El. p. info@eso.lt
Juridinio asmens kodas 304151376
PVM kodas: LT100009860612
Registro tvarkytojas VĮ Registrų centras
E. pristatymas 304151376

Daugiau aktualios informacijos dėl elektros įrenginių prijungimo tolimesnių žingsnių bei kitų AB „Energijos skirstymo operatorius“ teikiamų paslaugų galite rasti www.eso.lt arba kilus papildomiems klausimams Jums gali padėti Jūsų asmeninis vadybininkas, kurio kontaktus rasite prisijungę prie savo paskyros savitarnos svetainėje, kurią rasite www.eso.lt.
Skambučiai apmokestinami pagal Jūsų pasirinkto ryšio operatoriaus taikomą tarifą ar mokėjimo planą.

Klientų aptarnavimas

Informacija klientams Tel. +370 660 01852*
*Numeris apmokestinamas pagal kliento ryšio operatoriaus plano įkainius.
Tel. (8 5) 277 7524
Faks. (8 5) 277 7514
El. p.: info@eso.lt

Įmonės rekvizitai

AB „Energijos skirstymo operatorius“
Laisvės pr. 10, LT-04215 Vilnius, Lietuva
El. p. info@eso.lt
Juridinio asmens kodas 304151376
PVM kodas: LT100009860612
Registro tvarkytojas VĮ Registrų centras
E. pristatymas 304151376

2024-09-18 Nr. 515-839

INŽINERINIŲ TINKLŲ PROJEKTAVIMO SUTARTIS

1. Sutarties sąvokos

- 1.1. **Operatorius** – AB „Energijos skirstymo operatorius“.
- 1.2. **Klientas** – fizinis, juridinis asmuo ar bendra Klientų grupė, jungiantys savo elektros įrenginius prie Operatoriaus elektros tinklų, arba esamas (-i) Klientas (-ai), pageidaujantys padidinti/sumažinti elektros įrenginių leistiną naudoti galią, keisti elektros energijos tiekimo patikimumą, įrengtąjį vienfazį atvadą pakeisti trifaziu ar trifazį atvadą vienfaziu, iškelti ar rekonstruoti (apsaugoti) esamus tinklus.
- 1.3. **Projektuotojas** – Kliento pasirinktas, įstatymuose nustatytus reikalavimus atitinkantis ūkio subjektas, atliekantis Operatoriaus elektros įrenginių projektavimo darbus.
- 1.4. **Šalys** – Operatorius, Klientas ir Projektuotojas.
- 1.5. **Projektas** – vientisas dokumentas ar dokumentų rinkinys (apimantis ir / ar galintis apimti techninį projektą, darbo projektą, techninį darbo projektą ir / ar kitus privalomus pagal galiojančius teisės aktų reikalavimus dokumentus), nustatantis projektuojamo statinio ar inžinerinių tinklų ir įrenginių statybos, įrengimo ir / ar rekonstravimo (pertvarkymo) esminius, funkcinius (paskirties), architektūros (estetinius), technologijos, techninius, ekonominius, kokybės reikalavimus bei kitus jo rodiklius ir charakteristikas, taip pat, kiek privalomai taikoma pagal galiojančius teisės aktus, atitinkantis statybos techninio reglamento STR 1.04.04:2017 „Statinio projektavimas, projekto ekspertizė“ (aktuali redakcija), Elektros įrenginių įrengimo bendrųjų taisyklių, Operatoriaus vidaus teisės aktų ir kitų galiojančių teisės aktų reikalavimus.
- 1.6. **Prijungimo sąlygos** – Operatoriaus išduodamas dokumentas kuriame nurodomi Kliento ir Operatoriaus veiksmai įgyvendinant objekto prijungimą, Kliento rekvizitai, elektros energijos tiekimo patikimumo kategorija, atvado tipas (vienfazis, trifazis) esama leistinoji naudoti galia (kW), naujai perkama leistinoji naudoti galia (kW), objekto numatoma nuosavybės ir turto eksploataavimo riba tarp Kliento ir Operatoriaus.
- 1.7. **Sutartis** – ši Sutartis ir Sutarties priedai, (Prijungimo sąlygos ir parengtas Projektas) sudaro vientisą ir nedalomą dokumentą bei negali būti taikomi ir (ar) aiškinami atskirai.

2. Sutarties objektas

- 2.1. Sutartimi Operatorius įsipareigoja Sutartyje nustatyta tvarka ir terminais suderinti tinkamai parengtą Projektą, o Klientas įsipareigoja Sutartyje nustatyta tvarka, pasitelkęs Projektuotoją, parengti Operatoriaus elektros tinklų įrengimo Projektą pagal išduotas Operatoriaus Prijungimo sąlygas prijungiamam objektui.

3. Išlaidų apmokėjimo tvarka ir terminai

- 3.1. Projektas galioja 1 metus nuo jo suderinimo su Operatoriumi dienos (kol nepasirašyta prijungimo paslaugos sutartis). Kai pasirašyta prijungimo paslaugos sutartis, projektas galioja tiek, kiek galioja su operatoriumi sudaryta prijungimo sutartis. Pasibaigus projekto galiojimo terminui ar nutraukus prijungimo paslaugos sutartį, Klientas įsipareigoja kompensuoti Operatoriui jo turėtas papildomas, dokumentais pagrįstas, su Projekto rengimu ir suderinimu susijusias išlaidas, kurias sudaro:
 - 3.1.1. Kompensacija už servitutą/apsaugos zoną Nacionalinei žemės tarnybai;
 - 3.1.2. Kompensacija už servitutą/apsaugos zoną privačių žemės sklypų savininkams;
 - 3.1.3. Išlaidos notarui už servituto sutarties parengimą, patvirtinimą ar nutraukimą;
 - 3.1.4. Registrų centro išlaidos dėl servituto/žymų įregistravimo ar išregistravimo;
 - 3.1.5. Išlaidos registruojant žymas - reikiamų failų formavimui/parengimui.

4. Projekto kokybė ir priėmimo tvarka

- 4.1. Projektuotojo parengtas Projektas turi atitikti galiojančių normatyvinių statybos, techninių, statybos specialiųjų dokumentų, elektros įrenginių įrengimo bendrųjų taisyklių, skirstomųjų dujotiekių įrengimo taisyklių (jeigu taikoma), AB „Energijos skirstymo operatorius“ galiojančių techninių reikalavimų įrenginiams ir techniniams / darbo / techniniams darbo projektams, reikalavimus elektrinių projektavimui, elektros skirstomojo tinklo technologinio plėtros standarto ir kitų normatyvinių dokumentų, reglamentuojančių Projekto rengimą, reikalavimus Projektuotojas užtikrina ir garantuoja, kad prieš atliktas projektavimą pagal Kliento užsakymą, apsilankė projektuojamo objekto vietoje ir tinkamai įvertino vietovę, galimus techninius sprendinius, visas galimas Projekto įgyvendinimo rizikas bei visas aplinkybes, susijusias su sėkmingu Projekto įgyvendinimu.
- 4.2. Projektuotojui pirmą kartą pateikus peržiūrai Projektą Operatorius per 5 darbo dienų terminą peržiūri projektinę dokumentaciją, ir jei turi - pateikia pastabas dėl atlikto projektavimo rezultato, nurodo trūkumus ir grąžina projektavimo rezultatą taisymui.
- 4.3. Projektuotojui antrą ir bet kurį vėlesnį kartą pateikus peržiūrai projektavimo rezultatą turi būti atsižvelgta į Operatoriaus anksčiau pateiktas pastabas bei ištaisyti nurodyti trūkumai. Jei Operatoriui antrą ir bet kurį vėlesnį kartą pateiktas projektavimo rezultatas vis tiek neatitinka anksčiau nurodytų reikalavimų, projektavimo rezultatas grąžinamas taisymui ir Operatoriui

pareikalavus, Klientas/Projektuotojas sumoka Operatoriui 100,00 EUR dydžio baudą už kiekvieną tokį atvejį bei atlygina Operatoriaus dėl to patirtus tiesioginius nuostolius tiek, kiek jų nepadengia pagal šį punktą mokėtina bauda. Jeigu Operatorius po antro karto Projektavimo rezultato peržiūros pateikia naujas pastabas, kurios nebuvo pateiktos pirminiu pateikimu – bauda neskaičiuojama. Trūkumai savo jėgomis ir lėšomis šalinami Projektuotojo.

- 4.4. Jei Operatorius per Sutarties 4.2. punkte nurodytą terminą nepateikia pastabų, laikoma, kad Operatorius pateiktam Projektui pastabų neturi.
 - 4.5. Projektuotojas kaip atlikto projektavimo rezultatą Operatoriui pateiks – techninius projektus, kuriuos sudaro:
 - 4.5.1. projektinė dokumentacija;
 - 4.5.2. statybą leidžiantys dokumentai ir (ar) kiti reikalingi leidimai, sutikimai ir pan.;
 - 4.5.3. Projekto ekspertizė (kai ji privaloma ir (ar), kai to pageidauja Klientas);
 - 4.5.4. topografinės nuotraukos, melioracijos / drenažo atstatymo projektai (projekto dalys), įvertinant rekomendacijas archeologinei daliai jei tai yra reikalinga;
 - 4.5.5. sklypo sutvarkymo planai, jei tai yra reikalinga;
 - 4.5.6. dokumentai, patvirtinantys teisę įrengti tinklus valstybinėje ir (ar) privačioje žemėje (nacionalinės žemės tarnybos sutikimai, servitutų nustatymo sutartys su servituto zonų brėžiniais, sutikimai dėl žemės naudojimo sąlygų ir kt.);
 - 4.5.7. rekomendacijos dėl pagal techninio projekto nuostatas nepagrindinius darbus (tokius kaip kadastrinių matavimų atlikimas, panaudotos alyvos surinkimas ir (ar) išvežimas, geologinių tyrinėjimų atlikimas ir kt. darbus.
 - 4.6. Projektuotojas, apskaičiuodamas statinio ar inžinerinių tinklų statybos sąmatą, privalo vadovautis vėliausios redakcijos UAB „SISTELA“ statinių ir inžinerinių tinklų statybos skaičiuojamosios kainos nustatymo rekomendacijomis.
 - 4.7. Klientas/Projektuotojas privalo gauti žemės savininkų, nuomininkų, žemės naudotojų ir valstybinių institucijų sutikimus, suteikiančius teisę įrengti tinklus valstybinėje ir (ar) privačioje žemėje (nacionalinės žemės tarnybos sutikimai, servitutų nustatymo sutartys su servituto zonų brėžiniais, sutikimai dėl žemės naudojimo sąlygų, sutikimai dėl apsaugos zonos nustatymo ir kt.), parengti visus būtinus dokumentus ir organizuoti sutarčių dėl servitutų, specialiųjų žemės naudojimo sąlygų nustatymo, sudarymą.
 - 4.8. Projektuotojas rengdamas techninį projektą ir numatydamas projekte apskaitos spintos, kabelių spintos pastatymo vietą turi suderinti ją su Klientu (-ais) ir bendrasavininku (-ais) (jeigu jie yra).
 - 4.9. Visa projektinė medžiaga turi būti parengta vadovaujantis AB ESO techninių ir darbo projektų rengimo reikalavimais (**AB ESO reikalavimai techniniams ir darbo projektams**) bei skirstomojo tinklo technologinės plėtros standartu kuris patalpintas www.eso.lt skiltyje partneriams. Techninio projekto derinimas vykdomas vadovaujantis AB ESO elektros tinklų investicinių projektų įgyvendinimo tvarka (**AB ESO elektros tinklų investicinių projektų įgyvendinimo tvarka**). Tvarkos pateikiamos: www.eso.lt skiltyje partneriams.
 - 4.10. Su Operatoriumi suderintas Projektas galioja iki 3.1 punkte nurodyto termino. Pasibaigus Prijungimo sąlygų ir/ar Projekto galiojimo terminui, Projekto techniniai sprendiniai ar Projektas turi būti koreguojami pagal Operatoriaus naujai išduodamas Prijungimo sąlygas.
 - 4.11. Rangos darbų vykdymo metu pastebėjus faktinės situacijos neatitikimus pagal suderintą projektą patikslinti (pakoreguoti) techninį projektą turi Klientas/Projektuotojas pagal Operatoriaus pateiktas pastabas (pateiktą informaciją).
 - 4.12. Kai Prijungimo sąlygų įgyvendinimas negalimas dėl trečiųjų šalių pagal Operatoriaus išduotas paskutines Prijungimo sąlygas projektuotojas turi pateikti tai įrodančius dokumentus (dokumentai patvirtinantys apie įvykdytą projekto apžiūrą, Klientus kurie atsisako ir t.t.).
 - 4.13. Jeigu projektavimo eigoje keičiasi prijungimo paraiškoje nurodyti duomenys, parametrai ir t.t. Klientas turi inicijuoti naujos prijungimo paraiškos išdavimą įskaitant ir senos anuliavimą ir projektavimo darbus atlikti pagal naujas Prijungimo sąlygas.
- 5. Šalių teisės ir pareigos**
- 5.1. Klientas įsipareigoja:
 - 5.1.1. savo lėšomis, rizika ir atsakomybe organizuoti ir koordinuoti projektavimo darbų atlikimą;
 - 5.1.2. teisės aktų nustatyta tvarka parengti ir suderinti su visomis kompetentingomis institucijomis, įstaigomis ir organizacijomis ir (ar) kitais inžinerinių tinklų naudotojais ir (ar) savininkais Operatoriaus elektros tinklų Projektą;
 - 5.1.3. kreiptis į atitinkamą kompetentingą instituciją dėl statybą leidžiančio dokumento išdavimo ir šį dokumentą gauti, jei pagal galiojančius teisės aktus toks dokumentas reikalingas Prijungimo paslaugai gauti.
 - 5.2. Operatorius įsipareigoja:
 - 5.2.1. Sutartyje nustatyta tvarka, sąlygomis ir terminais užtikrinti Klientui tinkamą projektavimo darbų koordinavimą ir savalaikį projektavimo darbų priėmimą;

- 5.2.2 jeigu ši Sutartis nutraukiama dėl Operatoriaus kaltės, atlyginti Klientui jo dėl Sutarties nutraukimo patirtus dokumentais pagrįstus tiesioginius nuostolius;
- 5.2.3. suteikti reikiamus įgaliojimus veikti Operatoriaus vardu (jei tokie įgaliojimai yra reikalingi);
- 5.2.4. pateikti Klientui visus reikalingus turimus techninius duomenis bei kitą dokumentaciją.
- 5.3. Projektuotojas įsipareigoja:
- 5.3.1. laikytis visų sutartyje su Klientu, bei šioje Sutartyje nurodytų įsipareigojimų;
- 5.3.2. bendradarbiauti, bei nedelsiant teikti informaciją Operatoriui apie darbų vykdymo eigą;
- 5.3.3. užtikrinti, kad Sutartį pasirašytų tik tie Klientai, kurie kreipėsi į Projektuotoją dėl Projekto parengimo, ir tik nustačius jų tapatybę, tais atvejais, kai Projektuotojui pavedama organizuoti Sutarties pasirašymą su bendra Klientų grupe;
- 5.3.4. tinkamai laikytis kitų teisės aktuose, bei šioje Sutartyje numatytų reikalavimų;
- 5.3.5. vadovaujantis Statybos techniniu reglamentu STR 1.04.04:2017 „Statinio projektavimas, projekto ekspertizė“ – Projektuotojas Projekto originalą (-us) – Projektą su originaliais parašais arba kompiuterines laikmenas su įrašytu ir privalančių pasirašyti asmenų elektroniniais parašais pasirašytu Projektu saugo Lietuvos vyriausiojo archyvaro nustatyta tvarka nuolat;
- 5.3.6. užtikrinti, kad į projektinę sąmatą būtų įtrauktos visos išlaidos ir sąnaudos, reikalingos prijungimo paslaugos Projektui įgyvendinti.
- 5.4. Projektuotojui suteikiami įgaliojimai:
- 5.4.1. Operatoriaus vardu, šios Sutarties apimtyje atlikti visus veiksmus, susijusius su Operatoriaus tinklų projektavimu, rekonstravimu:
- 5.4.1.1. teikti prašymus valstybinėms ir savivaldybių įstaigoms, įmonėms, organizacijoms ir gauti iš jų sutikimus, statybą leidžiančius dokumentus, bei atlikti visus reikiamus veiksmus, susijusius su minėtų dokumentų gavimu;
- 5.4.1.2. atstovauti Operatoriaus vardu ir Operatoriaus interesais visose valstybės, savivaldybių institucijose, taip pat visuomeninėse ir kitose įstaigose, įmonėse ir organizacijose, bei santykiuose su trečiaisiais (fiziniais ir (ar) juridiniais) asmenimis, Operatoriaus vardu pasirašyti, pateikti, gauti visus reikiamus dokumentus ir atlikti kitus veiksmus, susijusius su šiais pavedimais;
- 5.4.1.3. teikti prašymus ir kitus reikalingus dokumentus žemės savininko, valstybinės ar savivaldybės žemės patikėtinio rašytinio sutikimo gavimui dėl Specialiųjų žemės naudojimo sąlygų nustatymo bei registravimo Nekilnojamo turto kadastrė ir registre.

6. Atsakomybė

- 6.1. Šalis, neįvykdžiusi savo prievolių pagal Sutartį arba įvykdžiusi jas netinkamai, privalo kitos Šalies reikalavimu atlyginti visus pagrįstus tiesioginius nuostolius, išskyrus Sutartyje ir įstatymuose numatytas išimtis.
- 6.2. Šalių susitarimu civilinė atsakomybė pagal Sutartį netaikoma šiais atvejais:
- 6.2.1. jei prievolė neįvykdyta ar įvykdyta netinkamai dėl nenugalimos jėgos aplinkybių;
- 6.2.2. kitais Sutartyje ir galiojančiuose teisės aktuose numatytais atvejais.

7. Sutarties galiojimas, keitimas ir nutraukimas

- 7.1. Sutartis įsigalioja nuo jos pasirašymo dienos ir galioja iki Sutartimi prisiimtų įsipareigojimų įvykdymo.
- 7.2. Sutartis gali būti nutraukta Šalių susitarimu.
- 7.3. Sutartis vienašališkai nesikreipiant į teismą ir įspėjus kitą Šalį prieš 30 (trisdešimt) kalendorinių dienų gali būti nutraukta šiais atvejais:
- 7.3.1. jei Sutarties įvykdyti negalima dėl trečiųjų asmenų veiksmų ar neveikimo ir šios kliūtis negalima pašalinti;
- 7.3.2. jei Sutarties negalima įvykdyti dėl aplinkybių, kurių Šalys negali kontroliuoti ar negalėjo numatyti sutarties sudarymo metu (*force majeure*).
- 7.4. Šalys susitaria, kad Klientas nesant Operatoriaus kaltės turi teisę nutraukti Sutartį vienašališkai nesikreipiant į teismą įspėjęs Operatorių prieš 30 (trisdešimt) kalendorinių dienų.
- 7.5. Vienašalis Sutarties nutraukimas 7.4 punkte numatytu atveju yra laikomas Sutarties nutraukimu dėl Kliento kaltės, ir Operatorius dėl tokio nutraukimo įgyja teisę į patirtų dokumentais pagrįstų tiesioginių nuostolių atlyginimą.
- 7.6. Šalių susitarimu Klientui Operatoriaus savitarnos svetainėje, esant techninėms galimybėms, elektroniskai patvirtinus, jog Klientas sutinka su Sutarties sąlygomis, arba pasirašius Sutartį sertifikuotu elektroniniu parašu, laikoma, jog Klientas (Operatoriaus savitarnos svetainėje užregistruotas asmuo) pasirašė Sutartį elektroninėmis ryšių priemonėmis.
- 7.7. Sutartis gali būti keičiama ir papildoma Šalių susitarimu. Sutarties papildymai ir pakeitimai galioja, jeigu jie sudaryti raštu ir patvirtinti Šalių parašais arba, esant techninėms galimybėms, yra sudaryti Sutarties Bendrųjų sąlygų 7.6. punkte nurodyta tvarka.

8. Konfidencialumas

- 8.1. Sutarties sąlygos ir vykdant Sutartį Šalių gauta informacija yra konfidenciali ir viešai neskelbiama be kitos Šalies sutikimo, išskyrus Sutartyje ir Lietuvos Respublikos įstatymų imperatyviai numatytus atvejus.
- 
- 

- 8.2. Šalys susitaria, kad informacijos pateikimas nebus laikomas Bendrųjų sąlygų 8.1 punkto pažeidimu, jeigu informacija pateikiama audito įmonei, kuri pagal sutartį atlieka Šalių veiklos ar finansinės atskaitomybės auditą ir (ar) informacija perduodama bet kurios iš Šalių akcininkui, turinčiam kontrolinį akcijų paketą, ir (ar) su juo susijusioms įmonėms ir jeigu informacijos gavėjas bus įpareigotas laikytis ne mažesnių konfidencialumo įsipareigojimų, nei numatyta Sutartyje.

9. Asmens duomenų apsauga

- 9.1. Operatorius tvarko Kliento asmens duomenis paslaugų teikimo, sutarčių sudarymo ir vykdymo, atsiskaitymo už teikiamas paslaugas, įsiskolinimo valdymo, administravimo ir išieškojimo bei teisės aktuose numatytų Operatoriaus funkcijų bei pareigų vykdymo tikslais.
- 9.2. Operatorius taip pat gali tvarkyti Kliento kontaktinius asmens duomenis tiesioginės rinkodaros tikslais (siūlant vartotojams naujus produktus, paslaugas, taip vykdant vartotojų nuomonės apklausas, siekiant gerinti Operatoriaus paslaugų kokybę, vartotojų patirtį bei vystyti naujas paslaugas ir produktus), kai Klientas yra davęs tam sutikimą.
- 9.3. Klientas susisiekęs su Operatoriumi raštu ir Operatoriui nustačius asmens tapatybę, gali įgyvendinti šias savo asmens duomenų teises:
- 9.3.1. susipažinti su tvarkomais savo asmens duomenimis;
- 9.3.2. reikalauti ištaisyti neteisingus, neišsamius, netikslius savo asmens duomenis;
- 9.3.3. reikalauti sunaikinti asmens duomenis arba sustabdyti, išskyrus saugojimą, asmens duomenų tvarkymo veiksmus, jei tai atliekama pažeidžiant teisės aktų reikalavimus;
- 9.3.4. gauti su savimi susijusius asmens duomenis, kuriuos jis pateikė susistemintu, įprastai naudojamu ir kompiuterio skaitomu formatu;
- 9.3.5. apriboti savo asmens duomenų tvarkymą pagal taikomus teisės aktus, pvz. laikotarpiui, per kurį Klientas įvertins, ar asmuo turi teisę prašyti, kad jo asmens duomenys būtų ištrinti;
- 9.3.6. tuo atveju, kai asmens duomenys yra tvarkomi sutikimu pagrindu – pareikšti nesutikimą tvarkyti asmens duomenis nedarant poveikio sutikimu grindžiamo atšaukimo teisėtumui;
- 9.3.7. pateikti skundą Valstybinei duomenų apsaugos inspekcijai.
- 9.4. Operatorius siekdamas užtikrinti tinkamą Sutarties vykdymą turi teisę perduoti Kliento asmens duomenis Operatoriaus vardu ir (ar) jo nurodymu veikiantiems tretiesiems asmenims teikiantiems Klientų aptamavimo, programinės įrangos priežiūros, apskaitos, įsiskolinimų administravimo ir kitas paslaugas.
- 9.5. Operatorius tvarko Kliento asmens duomenis ne ilgiau, nei to reikalauja nurodyti duomenų tvarkymo tikslai ar numato taikomi teisės aktai, jeigu juose yra nustatytas ilgesnis duomenų saugojimo terminas.
- 9.6. Aukščiau nurodytais tikslais Operatorius tvarko šiuos Kliento asmens duomenis: vardą, pavardę, asmens kodą arba gimimo datą, adresą, telefono numerį, el. pašto adresą, suvartojimo duomenis, mokėjimų duomenis (mokėtinas sumos, nepadengtus įsiskolinimus, mokėjimų istoriją, kt.) ir kitus Kliento pateiktus duomenis bei kitą su šios Sutarties sudarymu ir vykdymu susijusią informaciją.
- 9.7. Detalesnė informacija apie Kliento asmens duomenų tvarkymą ir susijusias teises viešai skelbiama Operatoriaus internetinėje svetainėje www.eso.lt/privatumas.
- 9.8. Projektuotojas tvarko Kliento asmens duomenis Projektavimo paslaugų teikimo, Projektavimo sutarčių sudarymo ir vykdymo tikslais.
- 9.9. Projektuotojas tvarko Kliento asmens duomenis ne ilgiau, nei to reikalauja nurodyti duomenų tvarkymo tikslai ar numato taikomi teisės aktai, jeigu juose yra nustatytas ilgesnis duomenų saugojimo terminas.
- 9.10. Aukščiau nurodytais tikslais Projektuotojas tvarko šiuos Kliento asmens duomenis: vardą, pavardę, parašą, asmens kodą arba gimimo datą, adresą, telefono numerį, el. pašto adresą, elektros suvartojimo duomenis, mokėjimų duomenis (mokėtinas sumas, nepadengtus įsiskolinimus, mokėjimų istoriją, kt.) ir kitus Kliento pateiktus duomenis bei kitą su Projektavimo sutarties sudarymu ir vykdymu susijusią informaciją.
- 9.11. Klientas yra informuotas, kad jo asmens duomenys (vardas, pavardė, parašas) taps žinomi kitiems sutartį pasirašantiems klientams tuo atveju, jeigu kliento pasirašoma sutartis yra sudaroma dėl bendros klientų grupės Projekto ir tai nebus laikoma šalių konfidencialumo pažeidimu.

10. Baigiamosios nuostatos

- 10.1. Sutartis sudaryta tik Sutarties Šalių naudai ir jokia Sutarties nuostata nebus aiškinama kaip suteikianti kokias nors trečiajai šaliai teisę pareikšti ieškinį ar teistis, ar kaip sukurianti kokias nors kitas prievoles bei atsakomybę trečiųjų šalių atžvilgiu.

- 10.2. Nepavykus ar uždelsus pasinaudoti kokia nors teise ar teisių gynybos priemone pagal Sutartį, tai nebus laikoma atsisakymu nuo tokios teisės ar teisių gynybos priemonės. Tik vienareikšmis raštiškas šalies patvirtinimas apie atsisakymą gali būti traktuojamas kaip atsisakymas nuo tam tikros teisės ar gynybos priemonės.
- 10.3. Sutarties nutraukimas ar laikotarpio pasibaigimas neatleidžia Šalių nuo įsipareigojimų, kurie pagal savo pobūdį turėtų ir toliau išlikti galioje¹. Šalys ir toliau visiškai atsako už visus atsiskaitymo įsipareigojimus, prisiimtus iki Sutarties nutraukimo ar laikotarpio pasibaigimo.
- 10.4. Visi pranešimai, ataskaitos ir kitas susirašinėjimas, vykdam Sutartį, įteikiami Sutarties šaliai pasirašytinai arba siunčiami paštu ar el. paštu. Jeigu Sutartyje nenurodyta kitaip, raštiški pranešimai laikomi gautais šiais atvejais:
- 10.4.1. jei praėjo 5 (penkios) kalendorinės dienos po to, kai jis buvo išsiųstas registruotu paštu;
- 10.4.2. išsiuntimo el. paštu dieną, o jei tai buvo ne darbo diena – kitą darbo dieną;
- 10.4.3. įteikiant pasirašytinai tą dieną, kai gavėjas gauna savo adresu jam pateiktą informaciją ir pasirašo, kad ją gavo.
- 10.5. Jeigu keičiasi Sutartį pasirašiusių Šalių juridiniai adresai, banko sąskaitų numeriai ir (ar) kiti rekvizitai, tai Šalys privalo apie tai informuoti viena kitą raštu arba paskelbti apie rekvizitų pasikeitimą viešu skelbimu².
- 10.6. Sutarčiai taikoma Lietuvos Respublikos teisė.
- 10.7. Ginčai tarp Šalių vykdam Sutartį sprendžiami derybų keliu. Nepavykus ginčų išspręsti derybų keliu, ginčai sprendžiami Lietuvos Respublikos įstatymų nustatyta tvarka Lietuvos Respublikos teisme.
- 10.8. Sutartis sudaroma Šalims pasirašant vieną Sutarties egzempliorių, kuris grąžinamas Klientui (išskyrus Sutarties Bendrųjų sąlygų 7.6 punkte numatytus atvejus, kai Sutartis sudaroma elektroniniu būdu). Operatorius saugo Šalių pasirašyto ir Klientui grąžinto Sutarties egzemplioriaus elektroninę (skenuotą) versiją. Klientui grąžintas Sutarties egzempliorius ir Operatoriaus saugoma tokio egzemplioriaus elektroninė (skenuota) versija turi vienodą juridinę galią.

¹ įskaitant, bet neapsiribojant, teisių gynybos priemones, pasižadėjimus kompensuoti, konfidencialumo įsipareigojimus ir ginčų sprendimą.

² Šalis, neįvykdžiusi šių reikalavimų, negali pareikšti pretenzijų ar atsikirtimų, jog kitos šalies veiksmai, atlikti pagal paskutinius jai žinomus rekvizitus, neatitinka Sutarties sąlygų arba jog ji negavo pranešimų, siųstų pagal tuos rekvizitus.


Operatoriaus rekvizitai ir parašai

AB „Energijos skirstymo operatorius“
Pagrindinės buveinės adresas:
Laisvės pr. 10, 04215 Vilnius, Lietuva

Identifikavimo kodas 304151376
Bendrasis AB ESO telefonas: 1852
Kontaktinis elektroninio pašto adresas:
info@eso.lt
Interneto svetainės adresas:
www.eso.lt

AB „Energijos skirstymo operatorius“
Atstovo pareigos:
Tinklų plėtros skyriaus vadovas

Donatas Kiltinavičius
(atstovo vardas ir pavardė, parašas)

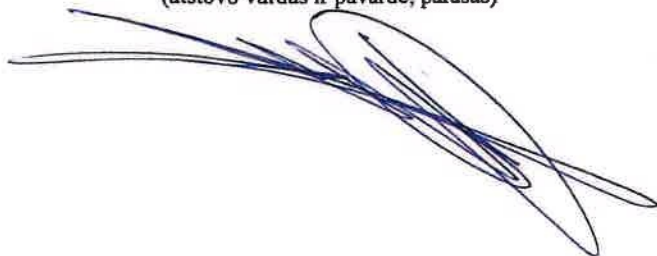



Klientas
Esu susipažinęs su Sutarties nuostatomis.
Su Sutarties sąlygomis sutinku.

Tauragės rajono savivaldybės
administracijos direktorė
Gintautė Štikonaitė
Gintautė Štikonaitė

(data, vardas ir pavardė, parašas)

Projektuotojas / projektavimo įmonės atstovas
Esu susipažinęs su Sutarties nuostatomis.
Su Sutarties sąlygomis sutinku.

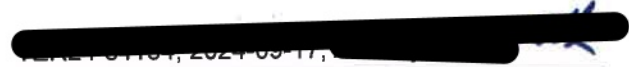
2024-09-17, 
(Prijungimo sąlygų nr., data, vardas ir pavardė, parašas)

Statybos skyriaus vedėjas

Faustas Sragauskas

NEKILNOJAMOJO TURTO REGISTRO DUOMENŲ BAZĖS IŠRAŠAS

2024-09-27 12:50:30

1. Nekilnojamojo turto registre įregistruotas turtas:

Registro Nr.: **44/1640780**
Registro tipas: **Žemės sklypas**
Sudarymo data: **2013-10-02**
Teritorija: **Tauragės r. sav., Tauragės r. sav. teritorija**

2. Nekilnojamieji daiktai:

2.1.

Žemės sklypas
Aprašymas / pastabos: **Valstybinės reikšmės magistralinis kelias Nr. A12 Ryga - Šiauliai - Tauragė - Kaliningradas (nuo 155,746 km iki 159,541 km)**
Unikalus daikto numeris: **4400-2766-4410**
Žemės sklypo kadastro numeris ir kadastro vietovės pavadinimas: **7760/7001:12 Taurų k.v.**
Daikto pagrindinė naudojimo paskirtis: **Kita**
Žemės sklypo naudojimo būdas: **Susisiekimo ir inžinerinių tinklų koridorių teritorijos**
Žemės sklypo plotas: **11.6275 ha**
Kelių plotas: **11.6275 ha**
Žemės ūkio naudmenų našumo balas: **36.3**
Matavimų tipas: **Žemės sklypas suformuotas atliekant kadastrinius matavimus**
Vidutinė rinkos vertė: **109187 Eur**
Vidutinės rinkos vertės nustatymo data: **2013-10-03**
Vidutinės rinkos vertės nustatymo būdas: **Masinis vertinimas**
Kadastro duomenų nustatymo data: **2014-03-31**

3. Daikto priklausiniai iš kito registro: įrašų nėra

4. Nuosavybė:

4.1.

Nuosavybės teisė
Savininkas: **LIETUVOS RESPUBLIKA, a.k. 111105555**
Daiktas: **žemės sklypas Nr. 4400-2766-4410, aprašytas p. 2.1.**
Įregistravimo pagrindas: **2006-01-04 Įsakymas Nr. V-3**
2013-09-20 Nacionalinės žemės tarnybos teritorinio skyriaus vedėjo sprendimas Nr. 34SK-(14.34.110)-1147
Įrašas galioja: **Nuo 2013-10-25**

5. Valstybės ir savivaldybių žemės patikėjimo teisė:

5.1.

Valstybinės žemės patikėjimo teisė
Patikėtinis: **Akcinė bendrovė "Via Lietuva", a.k. 188710638**
Daiktas: **žemės sklypas Nr. 4400-2766-4410, aprašytas p. 2.1.**
Įregistravimo pagrindas: **2017-04-25 Perdavimo - priėmimo aktas Nr. 6-334**
Įrašas galioja: **Nuo 2017-05-17**

6. Kitos daiktinės teisės: įrašų nėra

7. Juridiniai faktai: įrašų nėra

8. Žymos:

8.1.

Teritorija, kurioje taikomos SŽNS, neįregistruota Nekilnojamojo turto registre: **elektros tinklų apsaugos zonos (III skyrius, ketvirtasis skirsnis)**
Daiktas: **žemės sklypas Nr. 4400-2766-4410, aprašytas p. 2.1.**
Įregistravimo pagrindas: **2019-06-06 Lietuvos Respublikos specialiųjų žemės naudojimo sąlygų įstatymas Nr. XIII-2166**
2019-12-19 Lietuvos Respublikos žemės ūkio ministro įsakymas Nr. 3D-711
Plotas: **1.4063 ha**
Įrašas galioja: **Nuo 2023-01-01**

8.2.

Teritorija, kurioje taikomos SŽNS, neįregistruota Nekilnojamojo turto registre: **elektroninių ryšių tinklų elektroninių ryšių infrastruktūros apsaugos zonos (III skyrius, vienuoliktasis skirsnis)**
Daiktas: **žemės sklypas Nr. 4400-2766-4410, aprašytas p. 2.1.**
Įregistravimo pagrindas: **2019-06-06 Lietuvos Respublikos specialiųjų žemės naudojimo sąlygų įstatymas Nr. XIII-2166**
2019-12-19 Lietuvos Respublikos žemės ūkio ministro įsakymas Nr. 3D-711
Plotas: **0.4595 ha**
Įrašas galioja: **Nuo 2023-01-01**

8.3.

Teritorija, kurioje taikomos SŽNS, neįregistruota Nekilnojamojo turto registre: **paviršinių vandens telkinių pakrantės apsaugos juostos (VI skyrius, aštuntasis skirsnis)**
Daiktas: **žemės sklypas Nr. 4400-2766-4410, aprašytas p. 2.1.**
Įregistravimo pagrindas: **2019-06-06 Lietuvos Respublikos specialiųjų žemės naudojimo sąlygų įstatymas Nr. XIII-2166**
2019-12-19 Lietuvos Respublikos žemės ūkio ministro įsakymas Nr. 3D-711
Plotas: **0.8602 ha**
Įrašas galioja: **Nuo 2023-01-01**

8.4.

Teritorija, kurioje taikomos SŽNS, neįregistruota Nekilnojamojo turto registre: **paviršinių vandens telkinių apsaugos zonos (VI skyrius, septintasis skirsnis)**
Daiktas: **žemės sklypas Nr. 4400-2766-4410, aprašytas p. 2.1.**
Įregistravimo pagrindas: **2019-06-06 Lietuvos Respublikos specialiųjų žemės naudojimo sąlygų įstatymas Nr. XIII-2166**
2019-12-19 Lietuvos Respublikos žemės ūkio ministro įsakymas Nr. 3D-711
Plotas: **0.8602 ha**
Įrašas galioja: **Nuo 2023-01-01**

- 8.5. Teritorija, kurioje taikomos SŽNS, neįregistruota Nekilnojamojo turto registre: vandens tiekimo ir nuotekų, paviršinių nuotekų tvarkymo infrastruktūros apsaugos zonos (III skyrius, dešimtas skirsnis)
 Daiktas: žemės sklypas Nr. 4400-2766-4410, aprašytas p. 2.1.
 Įregistravimo pagrindas: 2019-06-06 Lietuvos Respublikos specialiųjų žemės naudojimo sąlygų įstatymas Nr. XIII-2166
 2019-12-19 Lietuvos Respublikos žemės ūkio ministro įsakymas Nr. 3D-711
 Plotas: 0.1328 ha
 Įrašas galioja: Nuo 2023-01-01

9. Teritorijos, kuriose taikomos SŽNS, įrašytos į NTK kadastro duomenų byloje įrašytų duomenų pagrindu: įrašų nėra

10. Daikto registravimas ir kadastro žymos:

- 10.1. Kadastrinius matavimus atliko (kadastro žyma)
 UAB "GEOMETRA", a.k. 160297055
 Daiktas: žemės sklypas Nr. 4400-2766-4410, aprašytas p. 2.1.
 Įregistravimo pagrindas: 2014-03-31 Nekilnojamojo daikto kadastro duomenų byla Kvalifikacijos pažymėjimas Nr. 2M-M-163
 Įrašas galioja: Nuo 2014-06-09
- 10.2. Kadastro duomenų tikslinimas (daikto registravimas)
 Daiktas: žemės sklypas Nr. 4400-2766-4410, aprašytas p. 2.1.
 Įregistravimo pagrindas: 2014-03-31 Nekilnojamojo daikto kadastro duomenų byla 2014-05-09 Nacionalinės žemės tarnybos teritorinio skyriaus vedėjo sprendimas Nr. 34SK-(14.34.110.)-426
 Įrašas galioja: Nuo 2014-06-09
- 10.3. Suformuotas naujas (daikto registravimas)
 Daiktas: žemės sklypas Nr. 4400-2766-4410, aprašytas p. 2.1.
 Įregistravimo pagrindas: 2013-09-20 Nacionalinės žemės tarnybos teritorinio skyriaus vedėjo sprendimas Nr. 34SK-(14.34.110)-1147
 Plotas: 0.1147 ha
 Įrašas galioja: Nuo 2013-10-25

11. Duomenys apie įregistruotas teritorijas, kuriose taikomos specialiosios žemės naudojimo sąlygos:

- 11.1. Teritorijos pavadinimas: vienuoliktasis skirsnis
 Teritorijos unikalus numeris: 100401848
 Įregistravimo pagrindas: Lietuvos Respublikos susisiekimo ministerija; 2023-06-16 Telia tinklo apsaugos zonos planas Tauragės rajono savivaldybėje (papildomas) Nr. 3-308
 Įregistravimo data: 2023-07-07
 Žemės sklypo plotas, patenkantis į Teritoriją: 141 kv. m, nuo 2023-07-24
- 11.2. Teritorijos pavadinimas: vienuoliktasis skirsnis
 Teritorijos unikalus numeris: 100355147
 Įregistravimo pagrindas: Lietuvos Respublikos susisiekimo ministerija; 2022-06-22 Lietuvos Respublikos susisiekimo ministro įsakymas dėl elektroninių ryšių tinklų elektroninių ryšių infrastruktūros apsaugos zonos VŠĮ "Placiajuostis internetas" tinklo plano Tauragės rajono savivaldybėje patvirtinimo Nr. 3-317
 Įregistravimo data: 2022-07-08
 Žemės sklypo plotas, patenkantis į Teritoriją: 60 kv. m, nuo 2023-07-24
- 11.3. Teritorijos pavadinimas: vienuoliktasis skirsnis
 Teritorijos unikalus numeris: 100354904
 Įregistravimo pagrindas: Lietuvos Respublikos susisiekimo ministerija; 2022-06-22 Lietuvos Respublikos susisiekimo ministro įsakymas dėl elektroninių ryšių tinklų elektroninių ryšių infrastruktūros apsaugos zonos VŠĮ "Placiajuostis internetas" tinklo plano Tauragės rajono savivaldybėje patvirtinimo Nr. 3-317
 Įregistravimo data: 2022-07-07
 Žemės sklypo plotas, patenkantis į Teritoriją: 1329 kv. m, nuo 2023-07-24
- 11.4. Teritorijos pavadinimas: vienuoliktasis skirsnis
 Teritorijos unikalus numeris: 100354656
 Įregistravimo pagrindas: Lietuvos Respublikos susisiekimo ministerija; 2022-06-22 Lietuvos Respublikos susisiekimo ministro įsakymas dėl elektroninių ryšių tinklų elektroninių ryšių infrastruktūros apsaugos zonos VŠĮ "Placiajuostis internetas" tinklo plano Tauragės rajono savivaldybėje patvirtinimo Nr. 3-317
 Įregistravimo data: 2022-07-05
 Žemės sklypo plotas, patenkantis į Teritoriją: 3539 kv. m, nuo 2023-07-24
- 11.5. Teritorijos pavadinimas: vienuoliktasis skirsnis
 Teritorijos unikalus numeris: 100340615
 Įregistravimo pagrindas: Lietuvos Respublikos susisiekimo ministerija; 2022-02-24 Telia tinklo apsaugos zonos planas Tauragės r. savivaldybėje Nr. 3-112
 Įregistravimo data: 2022-03-07
 Žemės sklypo plotas, patenkantis į Teritoriją: 394 kv. m, nuo 2023-07-24
- 11.6. Teritorijos pavadinimas: vienuoliktasis skirsnis
 Teritorijos unikalus numeris: 100340704
 Įregistravimo pagrindas: Lietuvos Respublikos susisiekimo ministerija; 2022-02-24 Telia tinklo apsaugos zonos planas Tauragės r. savivaldybėje Nr. 3-112
 Įregistravimo data: 2022-03-07
 Žemės sklypo plotas, patenkantis į Teritoriją: 7084 kv. m, nuo 2023-07-24
- 11.7. Teritorijos pavadinimas: Elektros tinklų apsaugos zonos (III skyrius, ketvirtasis skirsnis)
 Teritorijos unikalus numeris: 100654281
 Įregistravimo pagrindas: AB "Energijos skirstymo operatorius"; 2024-06-10 El. įrenginių iškėlimas apsaugojimas, Tauragė, Tauragės r. sav. Nr. E2N3329994
 Įregistravimo data: 2024-06-14
 Žemės sklypo plotas, patenkantis į Teritoriją: 2 kv. m, nuo 2024-06-14

- 11.8. Teritorijos pavadinimas: **Elektros tinklų apsaugos zonos (III skyrius, ketvirtasis skirsnis)**
Teritorijos unikalus numeris: **100654178**
Įregistravimo pagrindas: **AB "Energijos skirstymo operatorius"; 2024-06-10 El. įrenginių iškėlimas apsaugojimas, Tauragė, Tauragės r. sav. Nr. E2N3329994**
Įregistravimo data: **2024-06-13**
Žemės sklypo plotas, patenkantis į Teritoriją: **12 kv. m, nuo 2024-06-13**
- 11.9. Teritorijos pavadinimas: **Elektros tinklų apsaugos zonos (III skyrius, ketvirtasis skirsnis)**
Teritorijos unikalus numeris: **100647105**
Įregistravimo pagrindas: **AB "Energijos skirstymo operatorius"; 2021-12-23 10 kV OL L-100 iš Taurų TP rekonstravimo projektas, adresu Klaipėdos reg., Tauragės r. Nr. E1E3200022**
Įregistravimo data: **2024-04-24**
Žemės sklypo plotas, patenkantis į Teritoriją: **58 kv. m, nuo 2024-04-24**
- 11.10. Teritorijos pavadinimas: **Elektros tinklų apsaugos zonos (III skyrius, ketvirtasis skirsnis)**
Teritorijos unikalus numeris: **100643979**
Įregistravimo pagrindas: **AB "Energijos skirstymo operatorius"; 2020-10-29 10 kV KL Taurai TP-SP13 rekonstravimo projektas, Klaipėdos reg., Tauragės r. Nr. E1E3000242**
Įregistravimo data: **2024-03-28**
Žemės sklypo plotas, patenkantis į Teritoriją: **536 kv. m, nuo 2024-03-28**
- 11.11. Teritorijos pavadinimas: **Elektros tinklų apsaugos zonos (III skyrius, ketvirtasis skirsnis)**
Teritorijos unikalus numeris: **100379033**
Įregistravimo pagrindas: **Lietuvos Respublikos energetikos ministerija; 2022-12-01 ĮSAKYMAS DĖL AUKŠTOS ĮTAMPOS 110 KV ELEKTROS PERDAVIMO TINKLŲ, ESANČIŲ TAURAGĖS RAJONO SAVIVALDYBĖJE, APSAUGOS ZONŲ TERITORIJŲ PLANO PĀTVIRTINIMO Nr. 1-430**
Įregistravimo data: **2022-12-20**
Žemės sklypo plotas, patenkantis į Teritoriją: **1502 kv. m, nuo 2023-07-24**
- 11.12. Teritorijos pavadinimas: **Elektros tinklų apsaugos zonos (III skyrius, ketvirtasis skirsnis)**
Teritorijos unikalus numeris: **100378131**
Įregistravimo pagrindas: **Lietuvos Respublikos energetikos ministerija; 2022-12-01 ĮSAKYMAS DĖL AUKŠTOS ĮTAMPOS 110 KV ELEKTROS PERDAVIMO TINKLŲ, ESANČIŲ TAURAGĖS RAJONO SAVIVALDYBĖJE, APSAUGOS ZONŲ TERITORIJŲ PLANO PĀTVIRTINIMO Nr. 1-430**
Įregistravimo data: **2022-12-15**
Žemės sklypo plotas, patenkantis į Teritoriją: **1502 kv. m, nuo 2023-07-24**
- 11.13. Teritorijos pavadinimas: **Elektros tinklų apsaugos zonos (III skyrius, ketvirtasis skirsnis)**
Teritorijos unikalus numeris: **100261535**
Įregistravimo pagrindas: **Lietuvos Respublikos energetikos ministerija; 2022-01-17 Įsakymas dėl Tauragės elektros tinklų teritorijų plano patvirtinimo Nr. 1-26**
Įregistravimo data: **2022-02-09**
Žemės sklypo plotas, patenkantis į Teritoriją: **602 kv. m, nuo 2023-07-24**
- 11.14. Teritorijos pavadinimas: **Elektros tinklų apsaugos zonos (III skyrius, ketvirtasis skirsnis)**
Teritorijos unikalus numeris: **100259806**
Įregistravimo pagrindas: **Lietuvos Respublikos energetikos ministerija; 2022-01-17 Įsakymas dėl Tauragės elektros tinklų teritorijų plano patvirtinimo Nr. 1-26**
Įregistravimo data: **2022-02-09**
Žemės sklypo plotas, patenkantis į Teritoriją: **26 kv. m, nuo 2023-07-24**
- 11.15. Teritorijos pavadinimas: **Elektros tinklų apsaugos zonos (III skyrius, ketvirtasis skirsnis)**
Teritorijos unikalus numeris: **100265497**
Įregistravimo pagrindas: **Lietuvos Respublikos energetikos ministerija; 2022-01-17 Įsakymas dėl Tauragės elektros tinklų teritorijų plano patvirtinimo Nr. 1-26**
Įregistravimo data: **2022-02-09**
Duomenų pakeitimo pagrindas: **Lietuvos Respublikos energetikos ministerija; 2024-04-12 Įsakymas dėl Energetikos ministro 2022 m. sausio 17 d. įsakymo Nr. 1-26 'Dėl Tauragės elektros tinklų teritorijų plano patvirtinimo' pakeitimo Nr. 1-74**
Duomenų pakeitimo data: **2024-04-19**
Žemės sklypo plotas, patenkantis į Teritoriją: **574 kv. m, nuo 2024-04-19**
- 11.16. Teritorijos pavadinimas: **Elektros tinklų apsaugos zonos (III skyrius, ketvirtasis skirsnis)**
Teritorijos unikalus numeris: **100245383**
Įregistravimo pagrindas: **Lietuvos Respublikos energetikos ministerija; 2022-01-17 Įsakymas dėl Tauragės elektros tinklų teritorijų plano patvirtinimo Nr. 1-26**
Įregistravimo data: **2022-02-06**
Žemės sklypo plotas, patenkantis į Teritoriją: **77 kv. m, nuo 2023-07-24**
- 11.17. Teritorijos pavadinimas: **Elektros tinklų apsaugos zonos (III skyrius, ketvirtasis skirsnis)**
Teritorijos unikalus numeris: **100237787**
Įregistravimo pagrindas: **Lietuvos Respublikos energetikos ministerija; 2022-01-17 Įsakymas dėl Tauragės elektros tinklų teritorijų plano patvirtinimo Nr. 1-26**
Įregistravimo data: **2022-02-03**
Žemės sklypo plotas, patenkantis į Teritoriją: **174 kv. m, nuo 2023-07-24**
- 11.18. Teritorijos pavadinimas: **Elektros tinklų apsaugos zonos (III skyrius, ketvirtasis skirsnis)**
Teritorijos unikalus numeris: **100240546**
Įregistravimo pagrindas: **Lietuvos Respublikos energetikos ministerija; 2022-01-17 Įsakymas dėl Tauragės elektros tinklų teritorijų plano patvirtinimo Nr. 1-26**
Įregistravimo data: **2022-02-03**
Žemės sklypo plotas, patenkantis į Teritoriją: **140 kv. m, nuo 2023-07-24**
- 11.19. Teritorijos pavadinimas: **Elektros tinklų apsaugos zonos (III skyrius, ketvirtasis skirsnis)**
Teritorijos unikalus numeris: **100239645**
Įregistravimo pagrindas: **Lietuvos Respublikos energetikos ministerija; 2022-01-17 Įsakymas dėl Tauragės elektros tinklų teritorijų plano patvirtinimo Nr. 1-26**
Įregistravimo data: **2022-02-03**
Duomenų pakeitimo pagrindas: **Lietuvos Respublikos energetikos ministerija; 2024-04-12 Įsakymas dėl Energetikos ministro 2022 m. sausio 17 d. įsakymo Nr. 1-26 'Dėl Tauragės elektros tinklų teritorijų plano patvirtinimo' pakeitimo Nr. 1-74**
Duomenų pakeitimo data: **2024-04-22**
Žemės sklypo plotas, patenkantis į Teritoriją: **273 kv. m, nuo 2024-04-22**

- 11.20. Teritorijos pavadinimas: **Elektros tinklų apsaugos zonos (III skyrius, ketvirtasis skirsnis)**
Teritorijos unikalus numeris: **100225985**
Įregistravimo pagrindas: **Lietuvos Respublikos energetikos ministerija; 2022-01-17 Įsakymas dėl Tauragės elektros tinklų teritorijų plano patvirtinimo Nr. 1-26**
Įregistravimo data: **2022-02-01**
Žemės sklypo plotas, patenkantis į Teritoriją: **56 kv. m, nuo 2023-07-24**
- 11.21. Teritorijos pavadinimas: **Elektros tinklų apsaugos zonos (III skyrius, ketvirtasis skirsnis)**
Teritorijos unikalus numeris: **100220278**
Įregistravimo pagrindas: **Lietuvos Respublikos energetikos ministerija; 2022-01-17 Įsakymas dėl Tauragės elektros tinklų teritorijų plano patvirtinimo Nr. 1-26**
Įregistravimo data: **2022-01-28**
Žemės sklypo plotas, patenkantis į Teritoriją: **20 kv. m, nuo 2023-07-24**
- 11.22. Teritorijos pavadinimas: **Vandens tiekimo ir nuotekų, paviršinių nuotekų tvarkymo infrastruktūros apsaugos zonos (III skyrius, dešimtas skirsnis)**
Teritorijos unikalus numeris: **100365728**
Įregistravimo pagrindas: **Tauragės rajono savivaldybės administracija; 2020-02-26 Tauragės rajono savivaldybės vandens tiekimo ir nuotekų tvarkymo infrastruktūros plėtros specialiojo plano koregavimo planas Nr. 1-91**
Įregistravimo data: **2022-10-24**
Žemės sklypo plotas, patenkantis į Teritoriją: **19 kv. m, nuo 2023-07-24**
- 11.23. Teritorijos pavadinimas: **Vandens tiekimo ir nuotekų, paviršinių nuotekų tvarkymo infrastruktūros apsaugos zonos (III skyrius, dešimtas skirsnis)**
Teritorijos unikalus numeris: **100365749**
Įregistravimo pagrindas: **Tauragės rajono savivaldybės administracija; 2020-02-26 Tauragės rajono savivaldybės vandens tiekimo ir nuotekų tvarkymo infrastruktūros plėtros specialiojo plano koregavimo planas Nr. 1-91**
Įregistravimo data: **2022-10-24**
Žemės sklypo plotas, patenkantis į Teritoriją: **19 kv. m, nuo 2023-07-24**
- 11.24. Teritorijos pavadinimas: **Vandens tiekimo ir nuotekų, paviršinių nuotekų tvarkymo infrastruktūros apsaugos zonos (III skyrius, dešimtas skirsnis)**
Teritorijos unikalus numeris: **100365695**
Įregistravimo pagrindas: **Tauragės rajono savivaldybės administracija; 2020-02-26 Tauragės rajono savivaldybės vandens tiekimo ir nuotekų tvarkymo infrastruktūros plėtros specialiojo plano koregavimo planas Nr. 1-91**
Įregistravimo data: **2022-10-21**
Žemės sklypo plotas, patenkantis į Teritoriją: **142 kv. m, nuo 2023-07-24**
- 11.25. Teritorijos pavadinimas: **Vandens tiekimo ir nuotekų, paviršinių nuotekų tvarkymo infrastruktūros apsaugos zonos (III skyrius, dešimtas skirsnis)**
Teritorijos unikalus numeris: **100365094**
Įregistravimo pagrindas: **Tauragės rajono savivaldybės administracija; 2020-02-26 Tauragės rajono savivaldybės vandens tiekimo ir nuotekų tvarkymo infrastruktūros plėtros specialiojo plano koregavimo planas Nr. 1-91**
Įregistravimo data: **2022-10-18**
Žemės sklypo plotas, patenkantis į Teritoriją: **28 kv. m, nuo 2023-07-24**
- 11.26. Teritorijos pavadinimas: **Vandens tiekimo ir nuotekų, paviršinių nuotekų tvarkymo infrastruktūros apsaugos zonos (III skyrius, dešimtas skirsnis)**
Teritorijos unikalus numeris: **100364985**
Įregistravimo pagrindas: **Tauragės rajono savivaldybės administracija; 2020-02-26 Tauragės rajono savivaldybės vandens tiekimo ir nuotekų tvarkymo infrastruktūros plėtros specialiojo plano koregavimo planas Nr. 1-91**
Įregistravimo data: **2022-10-17**
Žemės sklypo plotas, patenkantis į Teritoriją: **725 kv. m, nuo 2023-07-24**
- 11.27. Teritorijos pavadinimas: **Vandens tiekimo ir nuotekų, paviršinių nuotekų tvarkymo infrastruktūros apsaugos zonos (III skyrius, dešimtas skirsnis)**
Teritorijos unikalus numeris: **100364856**
Įregistravimo pagrindas: **Tauragės rajono savivaldybės administracija; 2020-02-26 Tauragės rajono savivaldybės vandens tiekimo ir nuotekų tvarkymo infrastruktūros plėtros specialiojo plano koregavimo planas Nr. 1-91**
Įregistravimo data: **2022-10-17**
Žemės sklypo plotas, patenkantis į Teritoriją: **194 kv. m, nuo 2023-07-24**
- 11.28. Teritorijos pavadinimas: **Vandens tiekimo ir nuotekų, paviršinių nuotekų tvarkymo infrastruktūros apsaugos zonos (III skyrius, dešimtas skirsnis)**
Teritorijos unikalus numeris: **100364935**
Įregistravimo pagrindas: **Tauragės rajono savivaldybės administracija; 2020-02-26 Tauragės rajono savivaldybės vandens tiekimo ir nuotekų tvarkymo infrastruktūros plėtros specialiojo plano koregavimo planas Nr. 1-91**
Įregistravimo data: **2022-10-17**
Žemės sklypo plotas, patenkantis į Teritoriją: **395 kv. m, nuo 2023-07-24**

12. Registro pastabos ir nuorodos: įrašų nėra

13. Kita informacija: įrašų nėra

14. Informacija apie duomenų sandoriui tikslinimą: įrašų nėra

Dokumentą atspausdino

Via Lietuva

AKCINĖS BENDROVĖS „VIA LIETUVA“ RENGIAMŲ KELIŲ IR KELIO STATINIŲ PROJEKTŲ KOORDINAVIMO KOMISIJOS POSĖDŽIO PROTOKOLAS

2024 m. _____ d. Nr. _____
Vilnius

Posėdis įvyko 2024 m. balandžio 2 d. 11 val. 57 min. nuotoliniu būdu.

Posėdžio pirmininkas:

AB „Via Lietuva“ Stebėsenos ir kontrolės skyriaus vadovas

Posėdžio sekretorė:

AB „Via Lietuva“ Planavimo ir projektavimo priežiūros skyriaus projektų inžinierė

Dalyviai:

AB „Via Lietuva“ Klientų aptarnavimo centro projektų inžinierė

AB „Via Lietuva“ Klientų aptarnavimo centro projektų inžinierė

AB „Via Lietuva“ Paslaugų ir kompetencijų grupės projektų inžinierė

AB „Via Lietuva“ Klientų aptarnavimo centro komandos vadovas

AB „Via Lietuva“ Infrastruktūros palaikymo grupės projektų inžinierius

AB „Via Lietuva“ Infrastruktūros duomenų valdymo skyriaus komandos vadovas

AB „Via Lietuva“ Planavimo ir projektavimo priežiūros skyriaus komandos vadovas

AB „Via Lietuva“ Planavimo ir projektavimo priežiūros skyriaus projektų vadovė

AB „Via Lietuva“ Infrastruktūros duomenų valdymo skyriaus vadovas

AB „Via Lietuva“ Klientų aptarnavimo centro projektų inžinierė

AB „Via Lietuva“ Klientų aptarnavimo centro projektų inžinierius

AB "Via Lietuva" Kitų projektų valdymo skyriaus projektų vadovas

AB "Via Lietuva" Kitų projektų valdymo skyriaus projektų vadovė

AB „Via Lietuva“ Planavimo ir projektavimo priežiūros skyriaus komandos vadovė

AB „Via Lietuva“ Planavimo ir projektavimo priežiūros skyriaus projekto vadovas

UAB "Atamis" projekto vadovas M. Kazakevičius;

UAB "Atamis" atstovas I. Bobrovskis.


DARBOTVARKĖ: Valstybinės reikšmės magistralinio kelio A12 Ryga–Šiauliai–Tauragė–Kaliningradas ruožo nuo 155,796 iki 157,57 km kapitalinio remonto techninio darbo projekto sprendinių svarstymas.

SVARSTYTA: Valstybinės reikšmės magistralinio kelio A12 Ryga–Šiauliai–Tauragė–Kaliningradas ruožo nuo 155,796 iki 157,57 km kapitalinio remonto techninis darbo projektas. Projekto rengėjas pristatė sprendinius. Komisija paklausė, ar sprendiniai išeina už valstybinio kelio sklypo ribų. Projekto rengėjas pateikė *.dwg ir *.pdf failus su preliminariais plotais, kurie patenka į valstybinę žemę ir savivaldybės sklypą. Komisija daugiau klausimų neturėjo.

NUTARTA: Pritarti techninio darbo projekto sprendiniams.

Posėdžio pirmininkas

Posėdžio sekretorė

 

**Privalomųjų techninio projekto rengimo dokumentų bei pagrindinių
normatyvinių statybos techninių dokumentų sąrašas**

Visi elektrotechninėje projekto dalyje numatomi įrengimai, gaminiai ir medžiagos, jų montavimas, išbandymas ir eksploatacija turi atitikti sekantiems normatyviniams ir teisiniams dokumentams:

- Lietuvos Respublikos statybos įstatymas;
- Specialiosios žemės ir miško naudojimo sąlygos;
- STR 1.01.02:2016 „Normatyviniai statybos techniniai dokumentai“;
- STR 1.01.03:2017 „Statinių klasifikavimas“;
- STR 1.01.08:2002 „Statinio statybos rūšys“;
- STR 1.02.01:2017 „Statybos dalyvių atestavimo ir teisės pripažinimo tvarkos aprašas“;
- STR 1.04.04:2017 „Statinio projektavimas, projekto ekspertizė“;
- STR 1.05.01:2017 „Statybą leidžiantys dokumentai. Statybos užbaigimas. Statybos sustabdymas. Savavališkos statybos padarinių šalinimas. Statybos pagal neteisėtai išduotą statybą leidžiantį dokumentą padarinių šalinimas“;


Normatyviniai dokumentai

Eil. Nr.	Santrauka	Dokumento pavadinimas
1.	LST 1516:2015	Statinio projektas bendrieji įforminimo reikalavimai

Elektros sektoriaus dokumentai

Eil. Nr.	Dokumento pavadinimas
1.	Elektros energetikos įstatymas (aktuali nuo 2012-07-01).
2.	Saugos eksploatuojant elektros įrenginius taisyklės. Energetikos ministro 2010-03-30 įsakymas Nr.1-100 (Žin., Nr.39-1878).
3.	Elektros įrenginių įrengimo bendrosios taisyklės. Energetikos ministro 2012-02-03 įsakymas Nr. 1-22 (Žin., 2012, Nr. 18-816).
4.	Elektros linijų ir instaliacijos įrengimo taisyklės. Energetikos ministro 2011-12-20 įsakymas Nr. 1-309 (Žin., 2012 Nr. 2-58).
5.	Elektros įrenginių relinės apsaugos ir automatikos įrengimo taisyklės. Energetikos ministro 2011-05-27 įsakymas Nr. 1-134.
6.	Skirstyklų ir pastočių elektros įrenginių įrengimo taisyklės. Energetikos ministro 2011-12-15 įsakymas Nr. 1-303.
7.	Apšvietimo elektros įrenginių įrengimo taisyklės. Energetikos ministro 2011-02-03 įsakymas Nr. 1-28 (Žin., 2011, Nr. 17-815).
8.	Galios elektros įrenginių įrengimo taisyklės. Energetikos ministro 2012-01-02 įsakymas Nr.1-1.

0	2024-05	Statybos leidimui. Konkursui.		
Laida	Išleidimo data	Laidos statusas. Keitimo priežastis (jei taikoma)		
KVAL. PATV. DOK. NR.	NUOLATINIO LR GYVENTOJO INDIVIDUALIOS VEIKLOS VYKDYMO PAŽYMA NR. 698175		STATINIO PROJEKTO PAVADINIMAS OBJEKTAS: GATVĖS APŠVIETIMAS. TILŽĖS PL. -, TAURAGĖ, TAURAGĖS R. SAV. INVESTICINIO PROJEKTO NUMERIS: E1N3484134	
37000	TDP	Analizė	STATINIO NR. IR PAVADINIMAS, DOKUMENTO PAVADINIMAS	LAIDA
			Privalomųjų dokumentų sąrašas	0
KALBOS TRUMP. LT	STATYTOJAS AB „Energijos skirstymo operatorius“		DOKUMENTO ŽYMUO ASp – 2024-25 - TDP - ESO - PDS	LAPAS 1
				LAPŲ 1

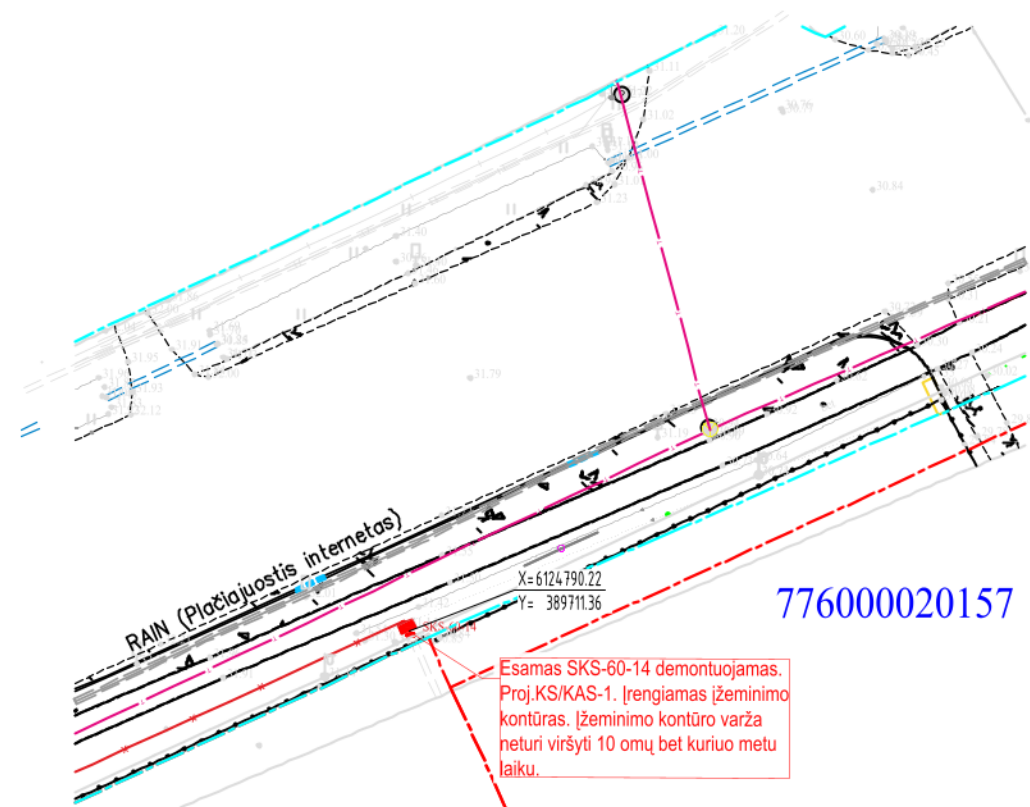



Sutartiniai žymėjimai:

— Proj. elektros spinta

PASTABOS:

- Projektas atliktas pagal AB ESO išduotas technines sąlygas Nr. **TER24-84134**.
- Visus darbus atlikti vadovaujantis EĮIBT.

0	2024	Statybos leidimui, konkursui		
LAIDA	IŠLEIDIMO DATA	LAIDOS STATUSAS. KEITIMO PRIEŽASTIS (JEI TAIKOMA)		
KVAL. PATV. DOK. NR.	 Žirmūnų g. 139, Vilnius Tel. (8-5) 2728334, Faks. (8-5) 2031280		STATINIO PROJEKTO PAVADINIMAS	
			Apšvietimas. Tauragės sen., Tauragės r.sav.	
			STATINIO NUMERIS IR PAVADINIMAS, DOKUMENTO PAVADINIMAS	
			00-Keliai Apšvietimo tinklų schema	
				M1:500
LT	STATYTOJAS	DOKUMENTO ŽYMUO	LAIDA	LAPAS
	AB ESO	AT-21S-1819-00-TDP-ESO-B.01	0	1
			LAPŲ	1

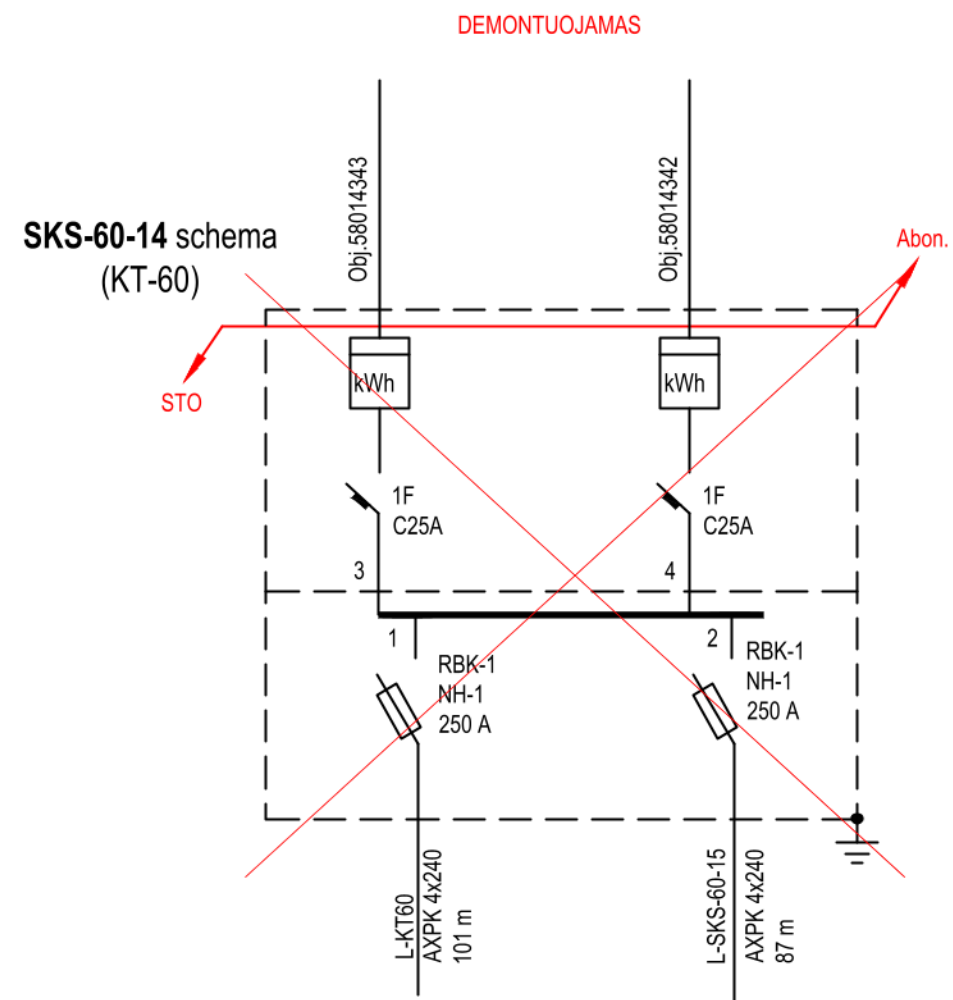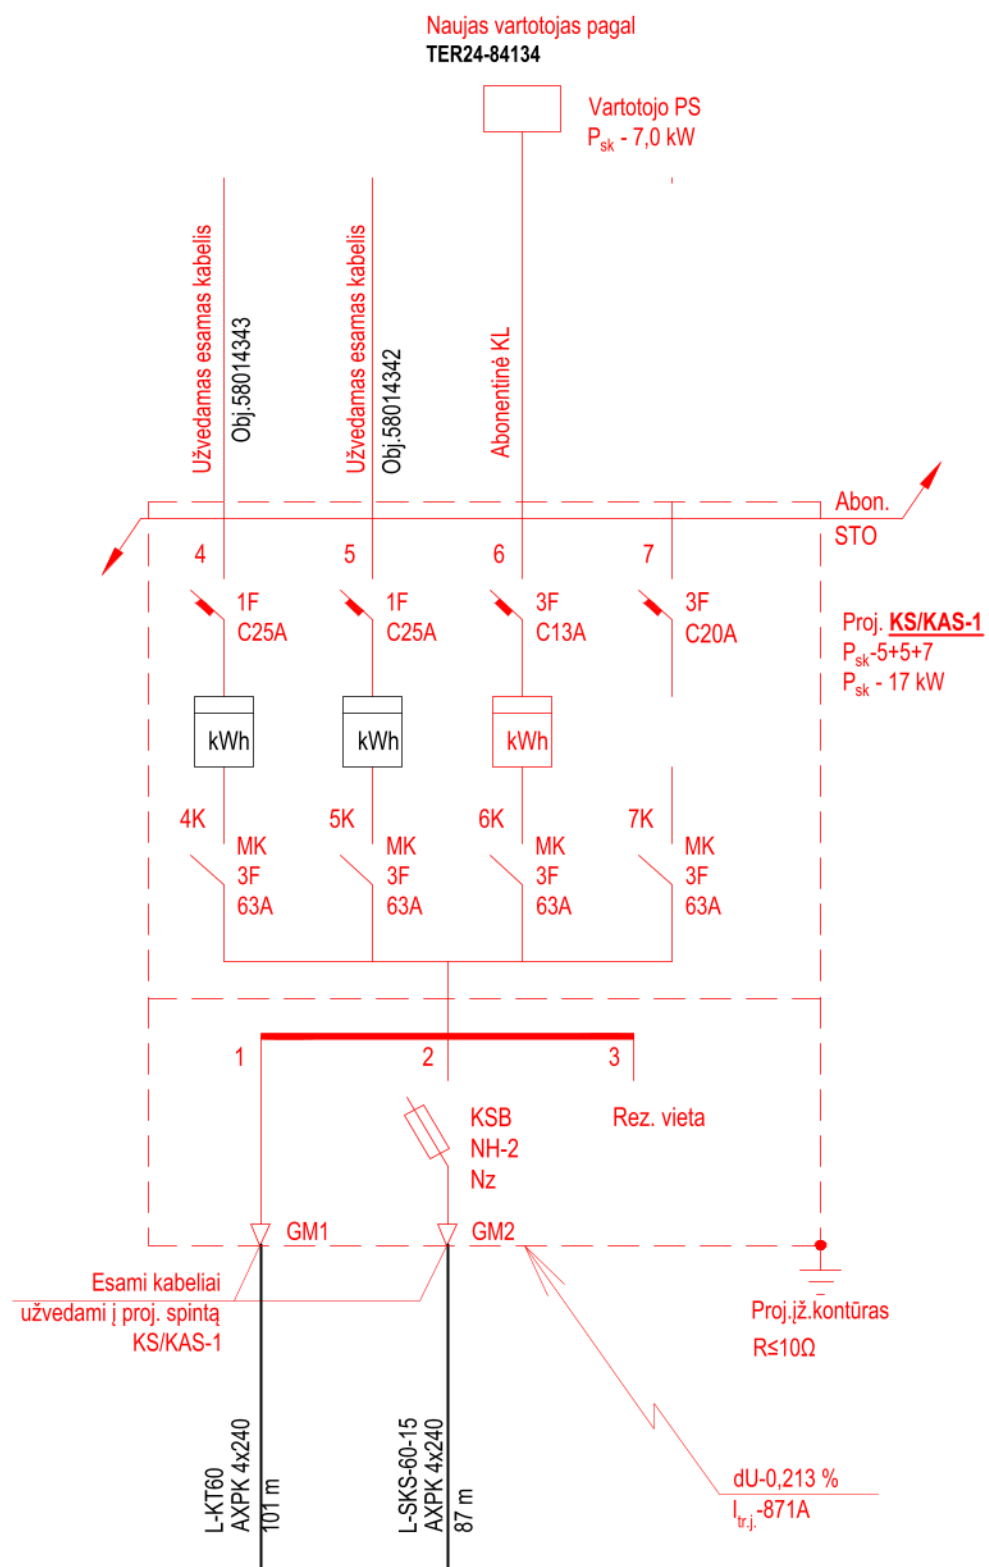

Pastabos:

1. Projektas atliktas pagal išduotas AB ESO sąlygas Nr. TER24-84134

0	2024	Statybos leidimui, konkursui		
LAIDA	IŠLEIDIMO DATA	LAIDOS STATUSAS. KEITIMO PRIEŽASTIS (JEI TAIKOMA)		
KVAL. PATV. DOK. NR.	 Žirmūnų g. 139, Vilnius Tel. (8-5) 2728334, Faks. (8-5) 2031280		STATINIO PROJEKTO PAVADINIMAS	
			Apšvietimas Tauragės sen. Tauragės rsav.	
			STATINIO NUMERIS IR PAVADINIMAS, DOKUMENTO PAVADINIMAS	
			00-Keliai Elektros tinklų schema	
LT	STATYTOJAS	DOKUMENTO ŽYMUO		LAIDA
	AB ESO	AT-21S-1819-00-TDP-ESO-B.02		LAPAS
				LAPŲ
			0	1
				1

0,4 kV kabelių montavimo apimtys																		
Kabelio pradžia	Kabelio pabaiga	Kabelio tipas ir skerspjūvis	Viso ilgis (m)	Tranšėjoje		Vamzdyje d110 prakalimo būdu	Vamzdyje d75 prakalimo būdu	Vamzdyje d110 krypt. grėž. būdu	Vamzdyje d75 krypt. grėž. būdu	Įrengtomis konstrukcijomis	Atrama tvirtinant apkabomis	Po metaliniu gaubtu	Tranšėjos kasimas 1-2 kabeliams	Galinės movos (kompl.)	Jungiamosios movos (kompl.)	Kištukinės movos (kompl.)	Stulpinės movos (kompl.)	Signalinė juosta (m) vienam kabeliui
				Vamzdyje d110	Vamzdyje d75													
L-KT160	GM1	4x240	-	-	-	-	-	-	-	-	-	-	-	1	-	-	-	-
GM2	L-SKS-60-15	4x240	-	-	-	-	-	-	-	-	-	-	-	1	-	-	-	-
VISO:			-	-	-	-	-	-	-	-	-	-	-	2	-	-	-	-

0	2024-05	Statybos leidimui. Konkursui.		
Laida	Išleidimo data	Laidos statusas. Keitimo priežastis (jei taikoma)		
KVAL. PATV. DOK. NR.	NUOLATINIO LR GYVENTOJO INDIVIDUALIOS VEIKLOS VYKDYMO PAŽYMA NR. 698175		STATINIO PROJEKTO PAVADINIMAS OBJEKTAS: GATVĖS APŠVIETIMAS. TILŽĖS PL. -, TAURAGĖ, TAURAGĖS R. SAV. INVESTICINIO PROJEKTO NUMERIS: E1N3484134	
			STATINIO NR. IR PAVADINIMAS, DOKUMENTO PAVADINIMAS	LAIDA
			Kabelių montavimo lentelė	0
KALBOS TRUMP. LT	STATYTOJAS AB „Energijos skirstymo operatorius“	DOKUMENTO ŽYMUO ASp – 2024-25 - TDP - ESO - KML		LAPAS LAPŲ 1 1

0,4 KV SKIRSTOMŲJŲ KL MEDŽIAGŲ ŽINIARAŠTIS

Eil. Nr.	Medžiagos, įrenginiai	Techninė charakteristika	Mato vnt.	Kiekis	Tech. reikalavimų pagal Bendrovės sąrašą Nr.	Papildomi duomenys
Įrenginiai						
1.						
2.	Galinės movos: - <i>Eksplotavimo sąlygos: patalpose;</i> - <i>Kabelio gyslų skaičius: 4;</i> - <i>Jungiamų kabelių gyslų skerspjūvis: 240 mm²;</i>	4x240 mm ²	vnt	2	10.1.3	GM
3.	0,4 kV kabelių spintos su apskaitos prietaisais <i>Linijos (kirtiklių-saugiklių bloky) vardinė srovė – NH-2</i> <i>Elektros apskaitos prietaisų kiekis apskaitos dalies modulyje – 4;</i> <i>Apskaitos dalies modulio įvadinio (-ų) automatinio (-ų) jungiklio (-ų) vardinė srovė:</i> -C20A 3F -C13A 3F - C25 1F <i>Įeinančių ir išeinančių kabelių skerspjūviai – 240 mm²;</i> <i>Kabelių spintos durys – atidaromos į</i>	KS/KAS-1	kompl.		2.4 3.4 3.1 3.9 11.1 13.2.1 17.1	

0	2024-05	Statybos leidimui. Konkursui.				
Laida	Išleidimo data	Laidos statusas. Keitimo priežastis (jei taikoma)				
KVAL. PATV. DOK. NR.	NUOLATINIO LR GYVENTOJO INDIVIDUALIOS VEIKLOS VYKDYMO PAŽYMA NR. 698175	STATINIO PROJEKTO PAVADINIMAS OBJEKTAS: GATVĖS APŠVIETIMAS. TILŽĖS PL. -, TAURAGĖ, TAURAGĖS R. SAV. INVESTICINIO PROJEKTO NUMERIS: E1N3484134				
				STATINIO NR. IR PAVADINIMAS, DOKUMENTO PAVADINIMAS	Laida	
				Sąnaudų kiekių žiniaraštis	0	
KALBOS TRUMP. LT	STATYTOJAS AB „Energijos skirstymo operatorius“	DOKUMENTO ŽYMUO ASp – 2024-25 - TDP - ESO - SKZ			LAPAS	LAPŲ
				1	3	

0,4 KV SKIRSTOMŲJŲ KL MEDŽIAGŲ ŽINIARAŠTIS

	<i>kairę pusę;</i> <i>Kabelinės spintos tvirtinimas –</i> <i>pastatoma ant pagrindo;</i>					
4.	0,4 kV vidaus tipo saugiklių -kirtiklių blokas: - <i>Polių išdėstymas: vertikalus:</i> - <i>Vardinė srovė: vertikaliems nuo 160 A iki 1250 A</i> - <i>Prijungiamo laidininko skerspjūvis (vienoje fazėje): 240mm²;</i> - <i>Saugiklių lydžiųjų įdėklų dydis: 2;</i>		vnt.	1	3.4.	
5.	0,4 saugiklių lydieji įdėklai: - <i>Lydžiojo įdėklo dydis ir vardinė srovė: NH2, Nz;</i> - <i>Lydžiojo įdėklo poveikio signalizavimas- Be poveikio rodiklio</i>		vnt.	3	13.2.1	
6.	Automatinis jungiklis trifazis: - <i>vardinė srovė-25A,</i> - <i>Atjungimo charakteristika pagal LST EN 60898– 1 standartą: C;</i> - <i>Polių skaičius:1</i>		vnt.	2	3.1	
7.	Automatinis jungiklis trifazis: - <i>vardinė srovė-13A,</i> - <i>Atjungimo charakteristika pagal LST EN 60898– 1 standartą: C;</i> - <i>Polių skaičius:3</i>		vnt.	1	3.1	
8.	Automatinis jungiklis trifazis: - <i>vardinė srovė-20A,</i> - <i>Atjungimo charakteristika pagal LST EN 60898– 1 standartą: C;</i> - <i>Polių skaičius:3</i>		vnt.	1	3.1	
9.	Elektros įrenginių žymenys: - <i>Plokštelės medžiaga ir spalva: Balta</i> - <i>Plokštelės matmenys pagal Operatyvinių ir technologinių pavadinimų sudarymo ir žymėjimo</i>		vnt.	1	17.1	

0,4 KV SKIRSTOMŲJŲ KL MEDŽIAGŲ ŽINIARAŠTIS

	<p><i>elektros sistemoje metodinius nurodymus.</i></p> <p><i>- Tekstas pagal galiojančią AB ESO „Elektros ir telekomunikacinių tinklų inžinerinių įrenginių operatyvinių ir technologinių pavadinimų sudarymo bei žymenų įrengimo tvarką“</i></p> <p><i>- Plokštelė pateikiama: Be skylių</i></p>					
10	Cinkuotas įžeminimo strypas/elektrodas		vnt.	9	6.1	
11	Cinkuoti įžeminimo elementai <i>- Cinkuota įžeminimo juosta (įžeminimui)</i>		m	3	6.1	
12	Cinkuoti įžeminimo elementai <i>- Įkalimo galvutė</i>		vnt	1	6.1	
13	Cinkuoti įžeminimo elementai <i>- Antgalis</i>		vnt	3	6.1	
14	Cinkuoti įžeminimo elementai <i>- sujungimo mova</i>		vnt	6	6.1	
15	Cinkuoti įžeminimo elementai <i>- Kryžminė jungtis</i>		vnt	3	6.1	

0,4 KV SKIRSTOMŲJŲ KL MONTAVIMO DARBŲ ŽINIARAŠTIS

Eil. Nr.	Darbų pavadinimas	Žymuo	Mato vnt.	Kiekis	Pastabos
Montavimo darbai					
1.	Tranšėjos kasimas ir užpylimas kabeliams(viso):		m	-	
	a) rankiniu būdu;		m	-	
	b) mechanizuotai būdu;		m	-	
2.	D110mm vamzdžio paklojimas tranšėjoje		m	-	
3.	Projektuojamų kabelių 4x240 AL montavimas viso:		m	-	
	a) D110 vamzdyje		m	-	
	b) Transformatorinėje		m	-	
	c) KS/KAS		m	4	
4.	Kabelio izoliacijos varžos matavimas		vnt.	2	
5.	0,4kV galinės movos kabeliui su plastikine izoliacija ir 4x240AL gyslomis montavimas		kompl.	2	
6.	KS/KAS su pamatu montavimas		kompl.	1	
7.	Įžeminimo kontūro varžos $R \leq 10\Omega$ įrengimas		kompl.	1	
8.	KS/KAS prijungimas prie įžeminimo kontūro		vnt.	-	
9.	Esamo vartotojo prijungimas prie KS/KAS-1		vnt.	-	
10.	Įžeminimo kontūro varžos matavimas		vnt.	1	
11.	Grunto išlyginimas		m ²	-	
12.	Grunto tankinimas		m ³	-	
13.	Žvyro dangos atstatymas		m ²	-	
14.	Žolės užsėjimas		m ²	-	

0	2024-05	Statybos leidimui. Konkursui.		
Laida	Išleidimo data	Laidos statusas. Keitimo priežastis (jei taikoma)		
KVAL. PATV. DOK. NR.	NUOLATINIO LR GYVENTOJO INDIVIDUALIOS VEIKLOS VYKDYMO PAŽYMA NR. 698175	STATINIO PROJEKTO PAVADINIMAS OBJEKTAS: GATVĖS APŠVIETIMAS. TILŽĖS PL. -, TAURAGĖ, TAURAGĖS R. SAV. INVESTICINIO PROJEKTO NUMERIS: E1N3484134		
		STATINIO NR. IR PAVADINIMAS, DOKUMENTO PAVADINIMAS		LAIDA
		Darbų kiekių žiniaraštis		0
KALBOS TRUMP. LT	STATYTOJAS AB „Energijos skirstymo operatorius“	DOKUMENTO ŽYMUO ASp – 2024-25 - TDP - ESO - DKZ		LAPAS LAPŲ 1 1