




1070928268

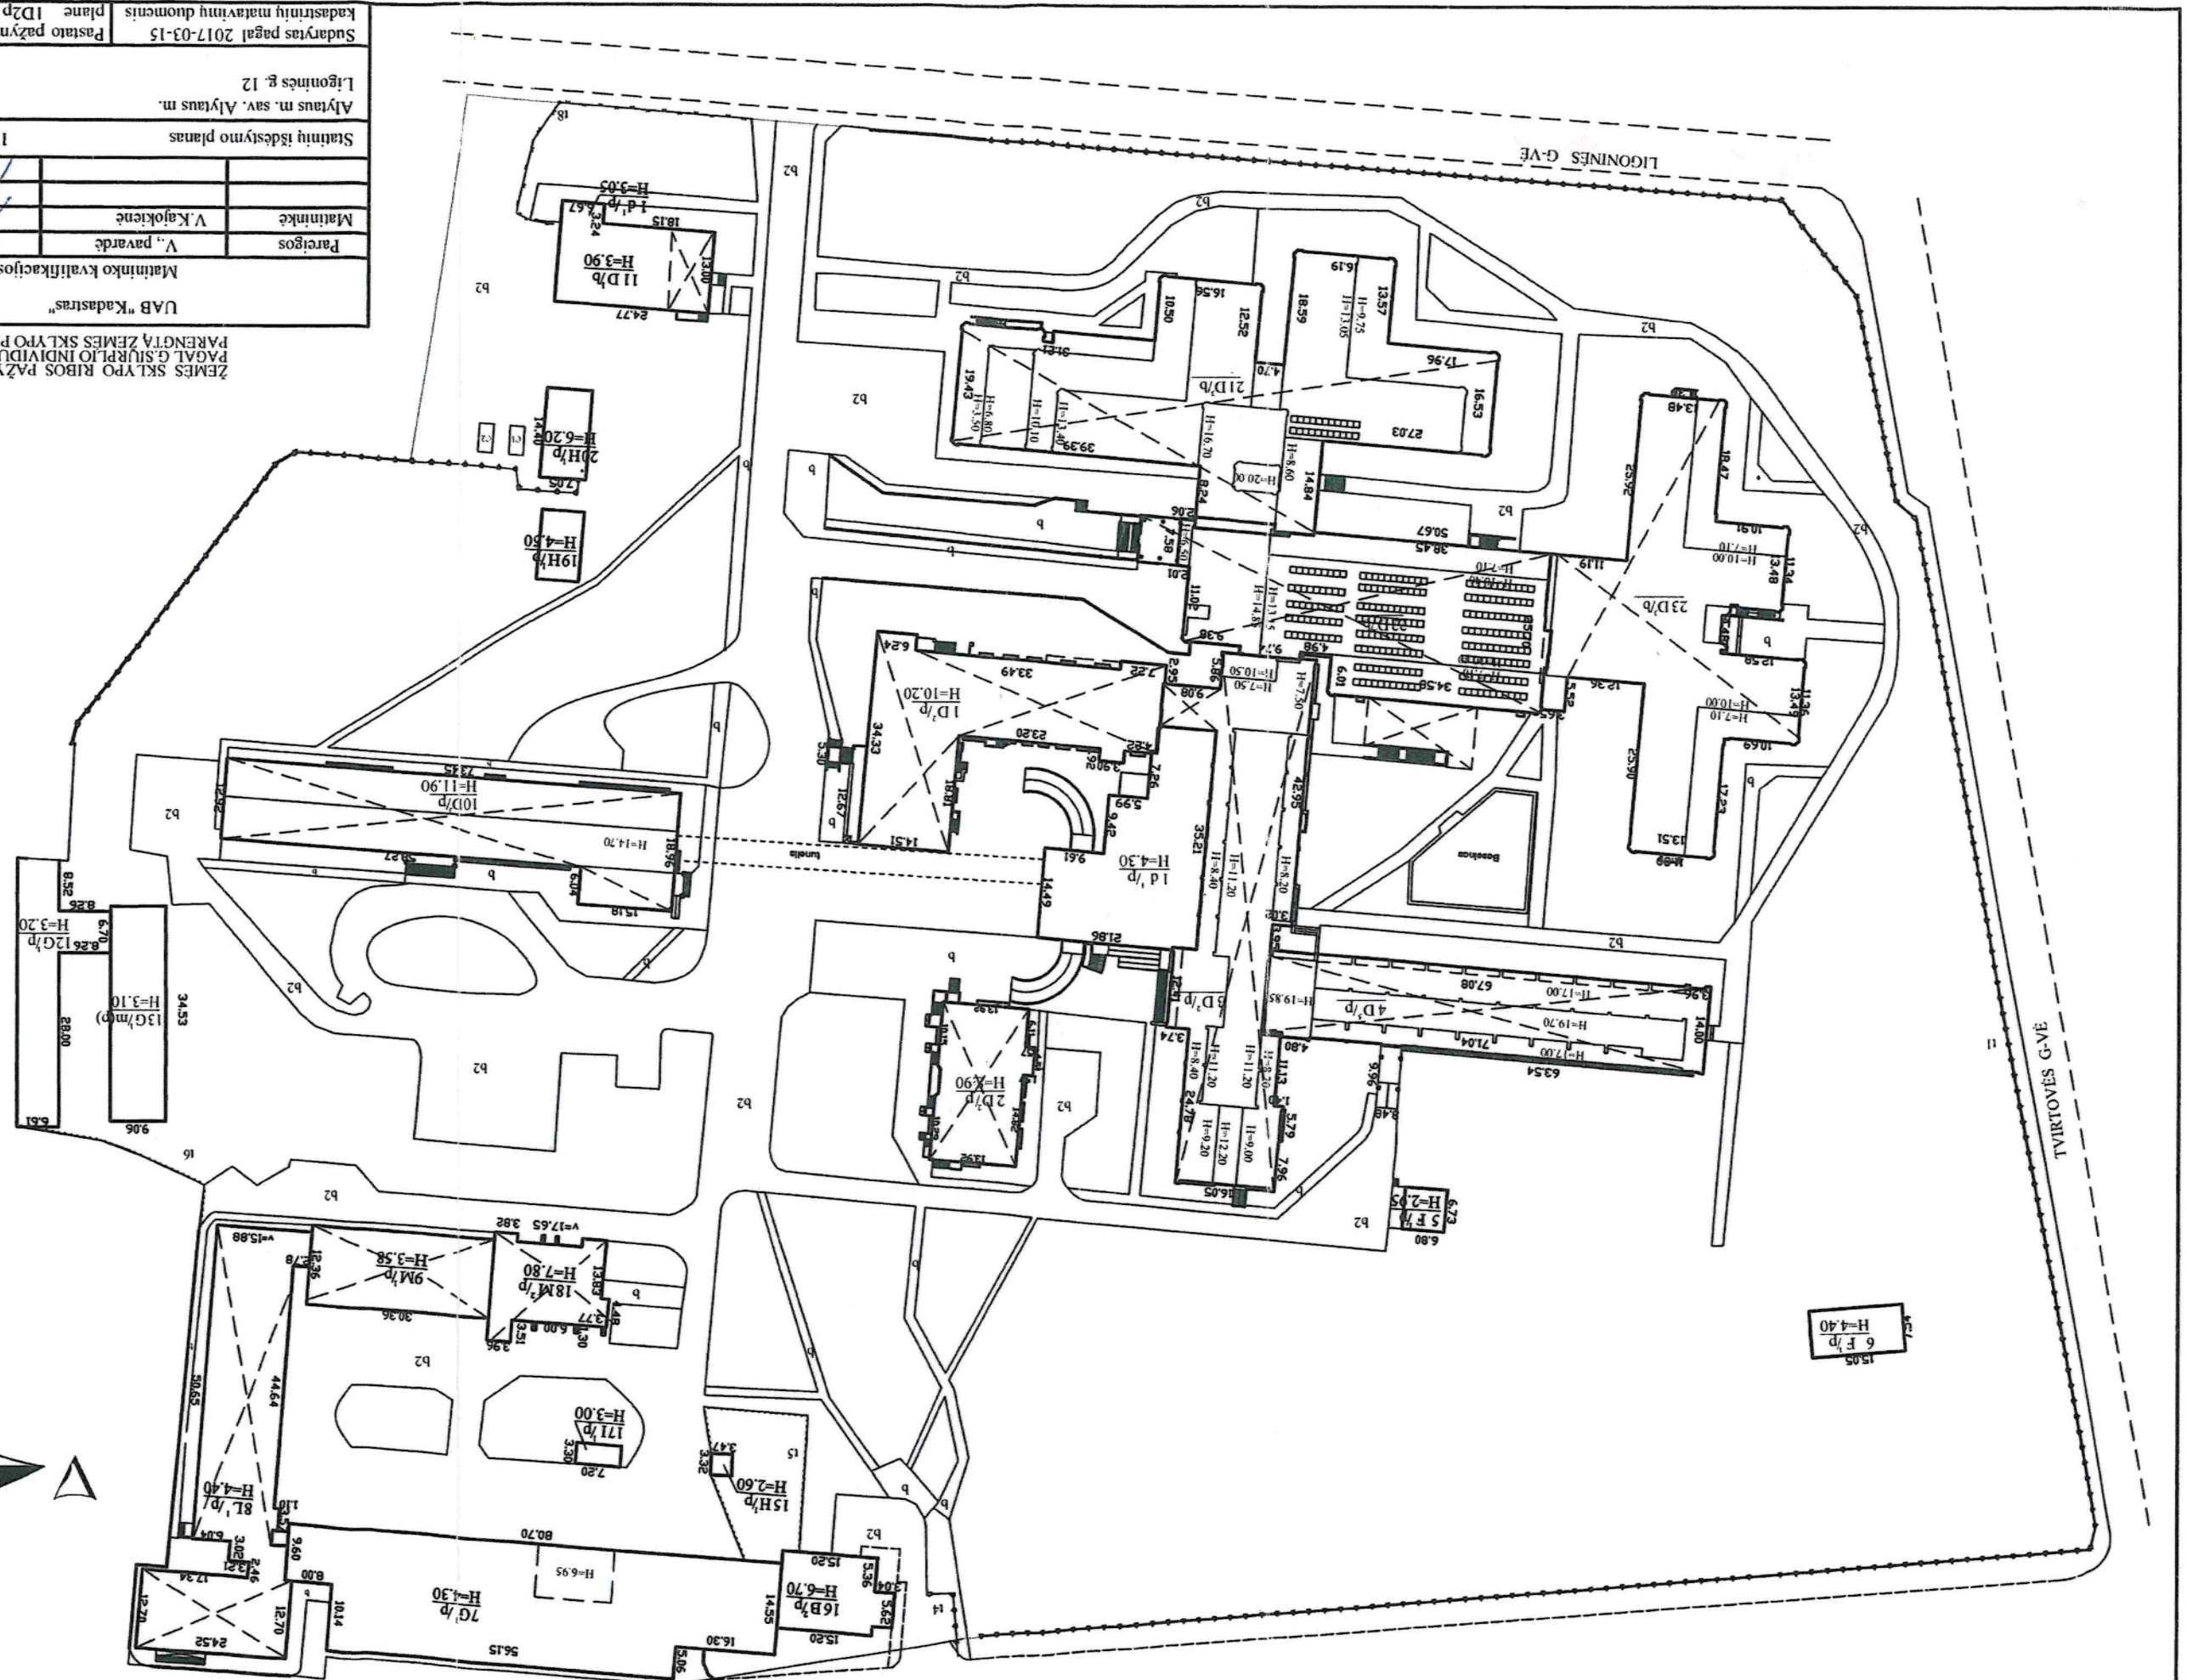

UAB "Kadastras"		Matininko kvalifikacijos pažymėjimo Nr. 2M-M-1421	
Statinių išdėstymo planas		V. pavarde	
Alytaus m. sav. Alytaus m.		V. Kajokienė	
Ligoninės g. 12		Data	
Pastato pažymėjimas		2017-03-15	
Kadastrinis matavimų duomenis		Plane 1D2p	
Sudarytas pagal 2017-03-15			

ŽEMES SKLYPO RIBOS PAŽYMĖTOS  
PAGAL G.SURPILIO INDIVIDUALIOS ĮMONES  
PARENGTĄ ŽEMES SKLYPO PLANĄ.