


Схема розташування території у планувальній структурі
Великокучурівської ЗОШ І-ІІІ ступенів

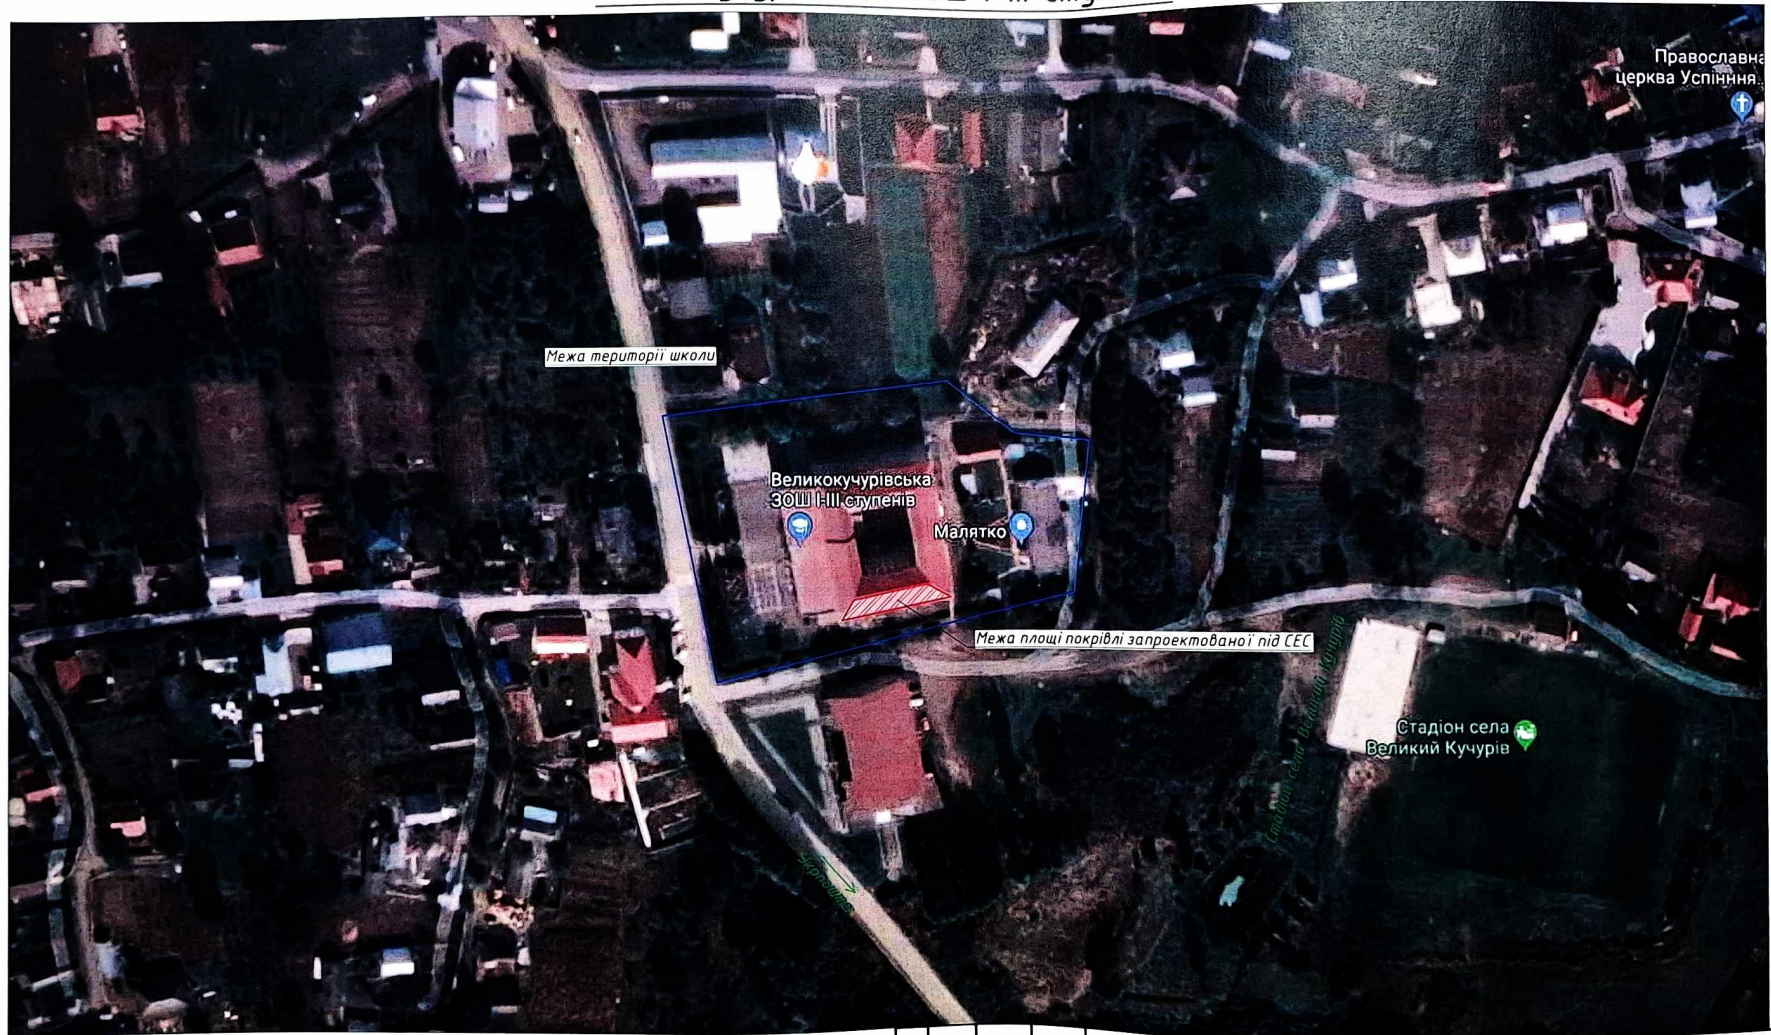


Умовні позначення



- Територія розташування СЕС

						34/С/ПКД - 2019			
						Будівництво дахової сонячної електростанції для Великокучурівського закладу загальної середньої освіти І-ІІІ ступенів ім. В.Бузенка Великокучурівської сільської ради Сторожинецького району Чернівецької області			
Зм.	К-сть	Арк.	№ док	Підпис	Дата	Детальний план території	Стадія	Аркуш	Аркушів
ГП	Сергєєв В.О.						РП	2	13
Виконав							ФОП Гушул В.А.		
Перевірів	Сергєєв В.О.								
						Схема розташування території у			

Загальний вигляд СЕС

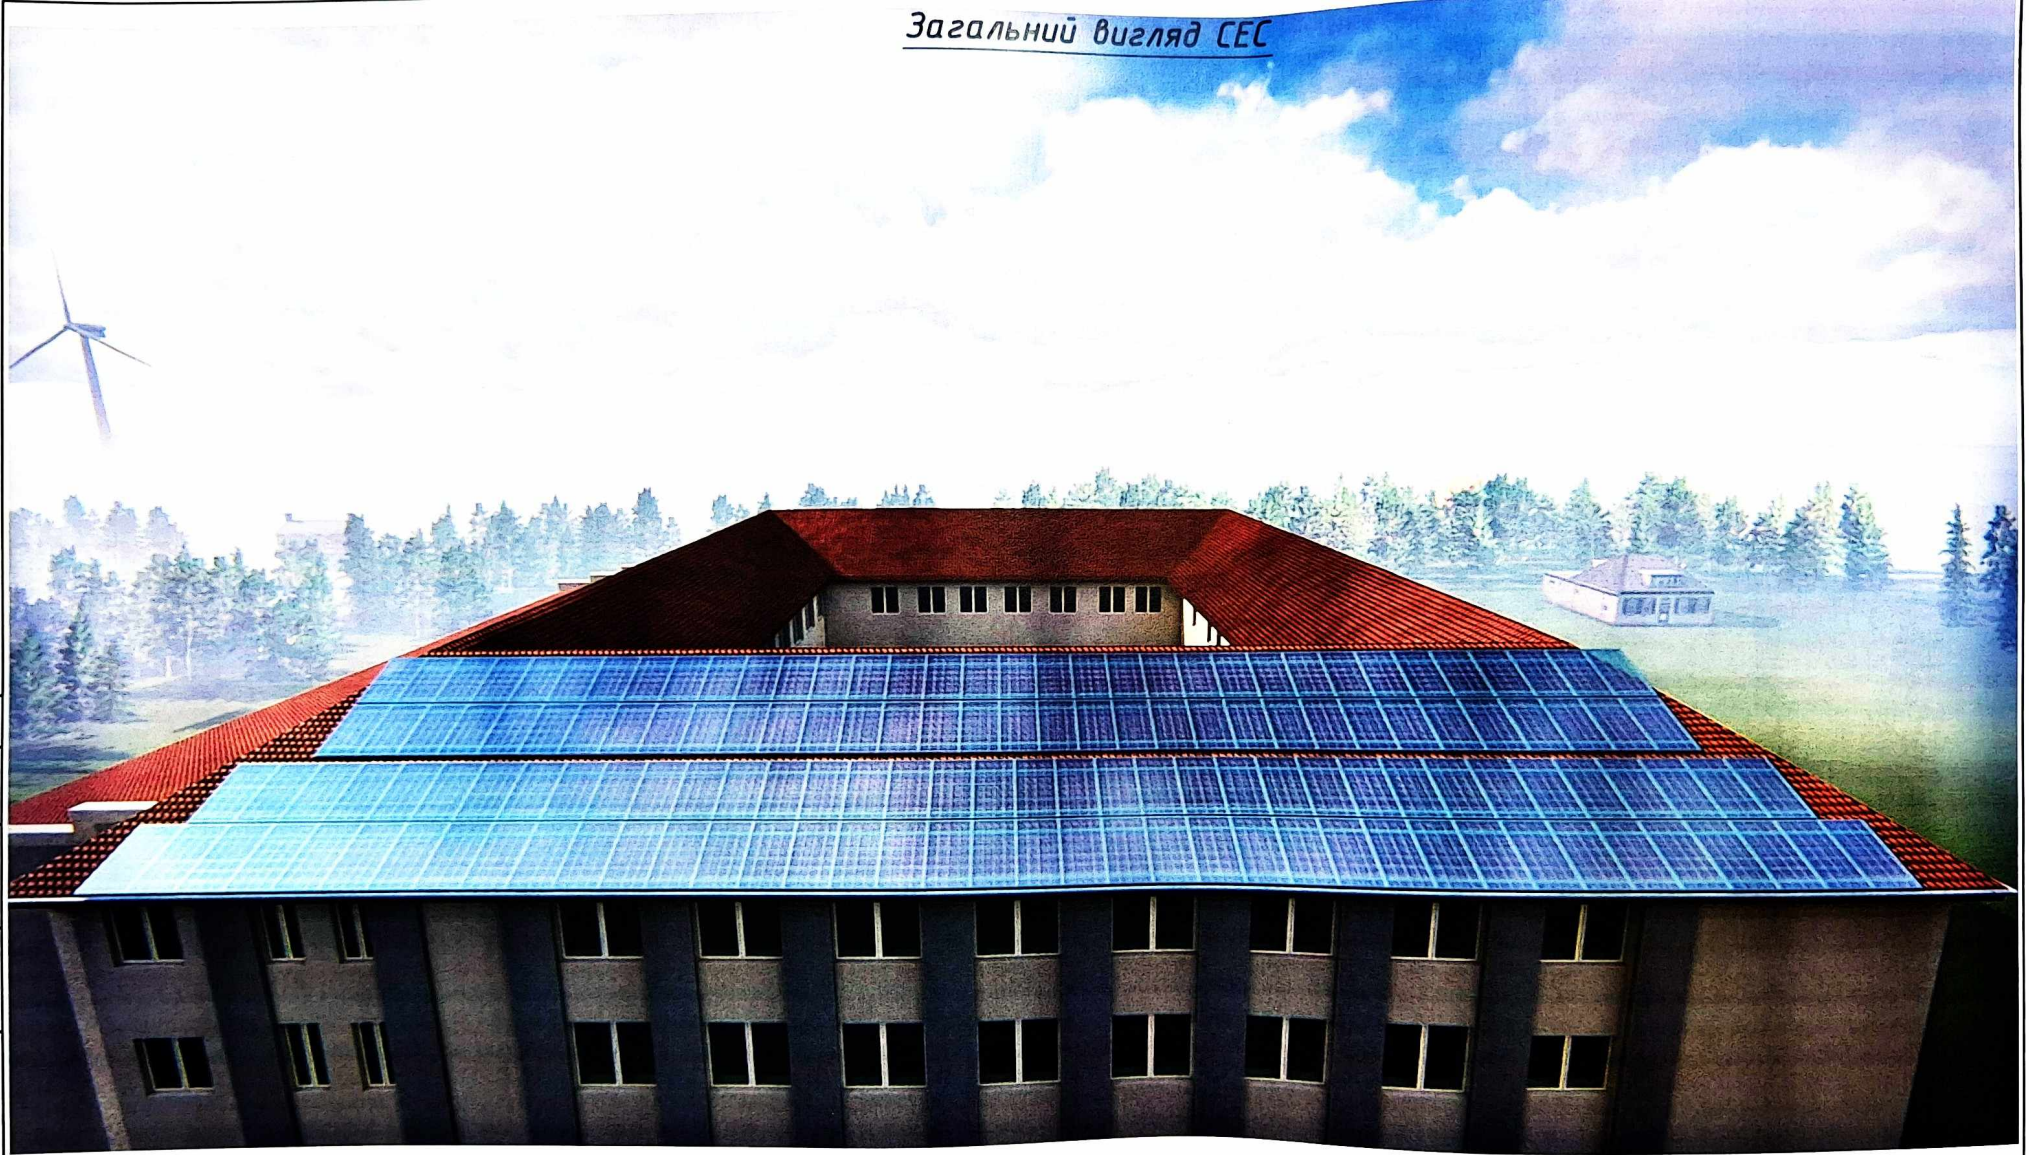


Увага!!!

На стрічках фотомодулів завжди присутня постійна напруга. Знеструмити кабельні лінії можливо в "Щиті захисту ОС ФМ", після відключення навантаження вимикачем в "Щиті захисту ОС Інвертора"

						34/С/ПКД - 2019		
						Будівництво дахової сонячної електростанції для Великокучурівського закладу загальної середньої освіти І-ІІІ ступенів ім. В.Бузенка Великокучурівської сільської ради Сторожинецького району Чернівецької області		
Зн. К-сть	Арк.	№ док	Підпис	Дата				
ГП	Сергеев В.О.		<i>[Signature]</i>		Детальний план території			
Виконав					РП	3	13	
						м.п. Гіншил В.А.		

Загальний вигляд СЕС

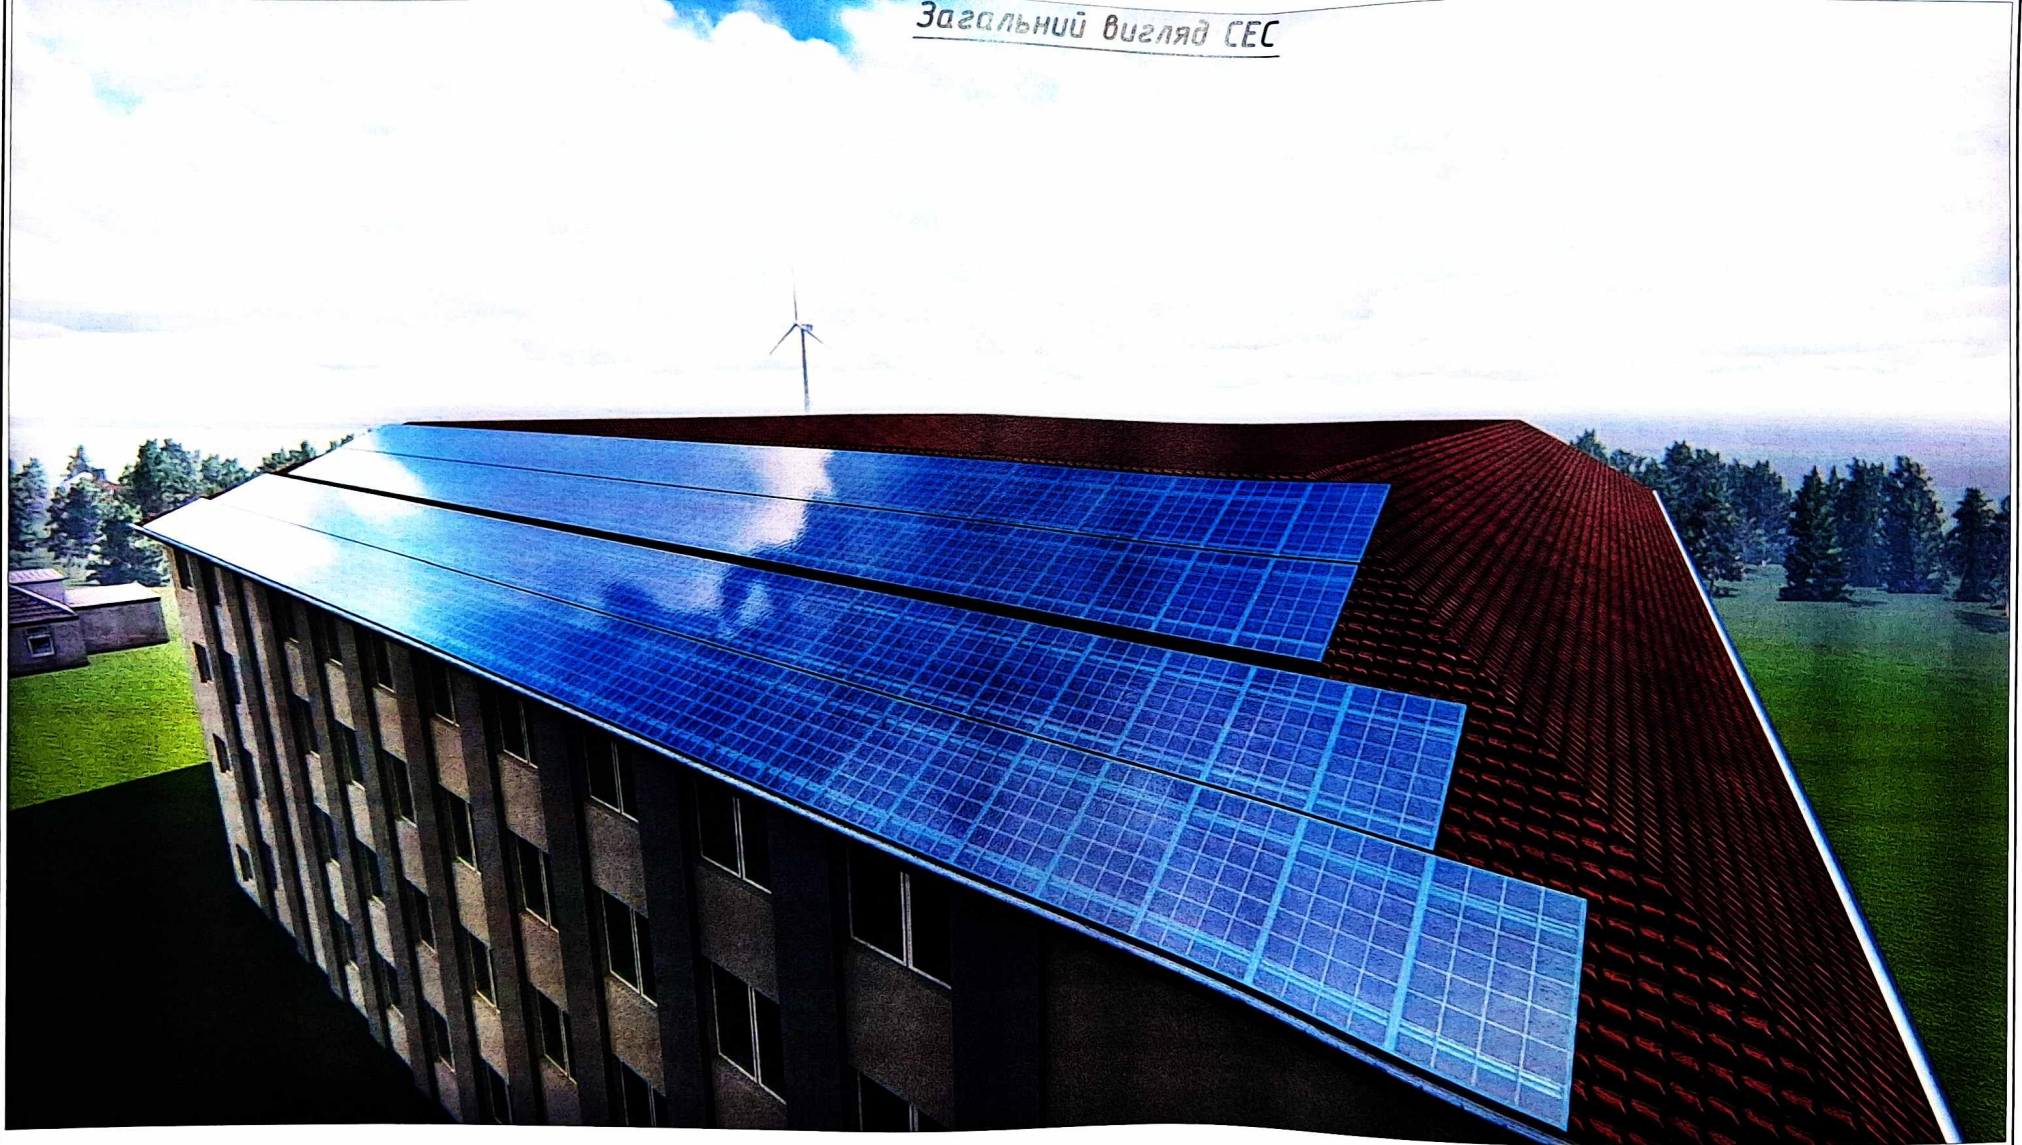


Увага!!!

На стрічках фотомодулів завжди присутня постійна напруга. Знеструмити кабельні лінії можливо в "Щиті захисту ОС ФМ", після відключення навантаження вимикачем в "Щиті захисту ОС Інвертора"

						34/С/ПКД - 2019		
						Будівництво дахової сонячної електростанції для Великокучурівського закладу загальної середньої освіти І-ІІІ ступенів ім. В.Бузенка Великокучурівської сільської ради Сторожинецького району Чернівецької області		
Зм.	К-сть	Арк.	№ док	Підпис	Дата	Детальний план території	Стадія	Аркуш
ГІП		Сергеев В.О.					РП	4
Виконав								13
Перевірює Сергеев В.О.						Загальний вигляд СЕС	ФОР Гушул В.А.	


План-розташування сонячних панелей

Загальний вигляд панелей

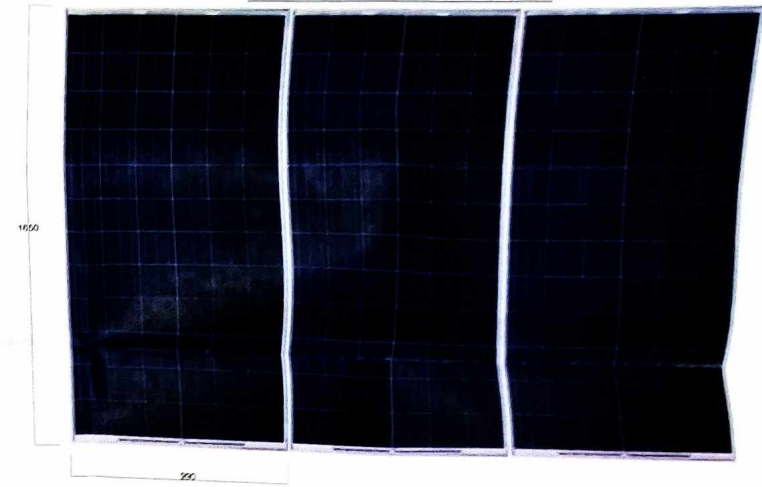

Розріз 1-1

Вузол А

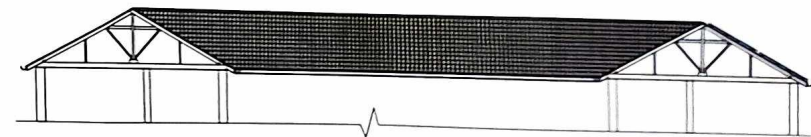

Вузол А


Сонячна панель

C-подібний профіль

Прижим

Болт

Шуруп з пресшайбом

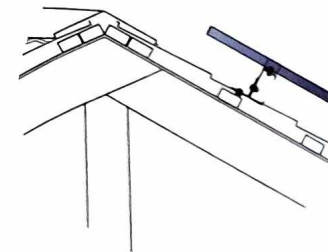

Примітки:
- Всі розміри і привязки уточнити по місцю;
- Розкладка панелей виконана з урахуванням монтажних зазорів та лент.

34/С/ПЖД - 2019				
Зм.	К.ст.	Арх.	М.б.	Підпис
ГП	Сергій В.О.			
Виконав				
Перевірив	Сергій В.О.			
Будівництво дахової сонячної електростанції для великопідприємства загальної середньої освіти І-ІІ ступенів м. В.бутика Великотурецької сільської ради (Історико-меморіального району Черкаської області)			Сталеві Аркуші Аркуші	
Електротехнічне рішення			РП	6 13
План-розташування сонячних панелей			ФОРМ. Г.у.м. В.А.	

Формат А2