


II laiptine, II aukštas

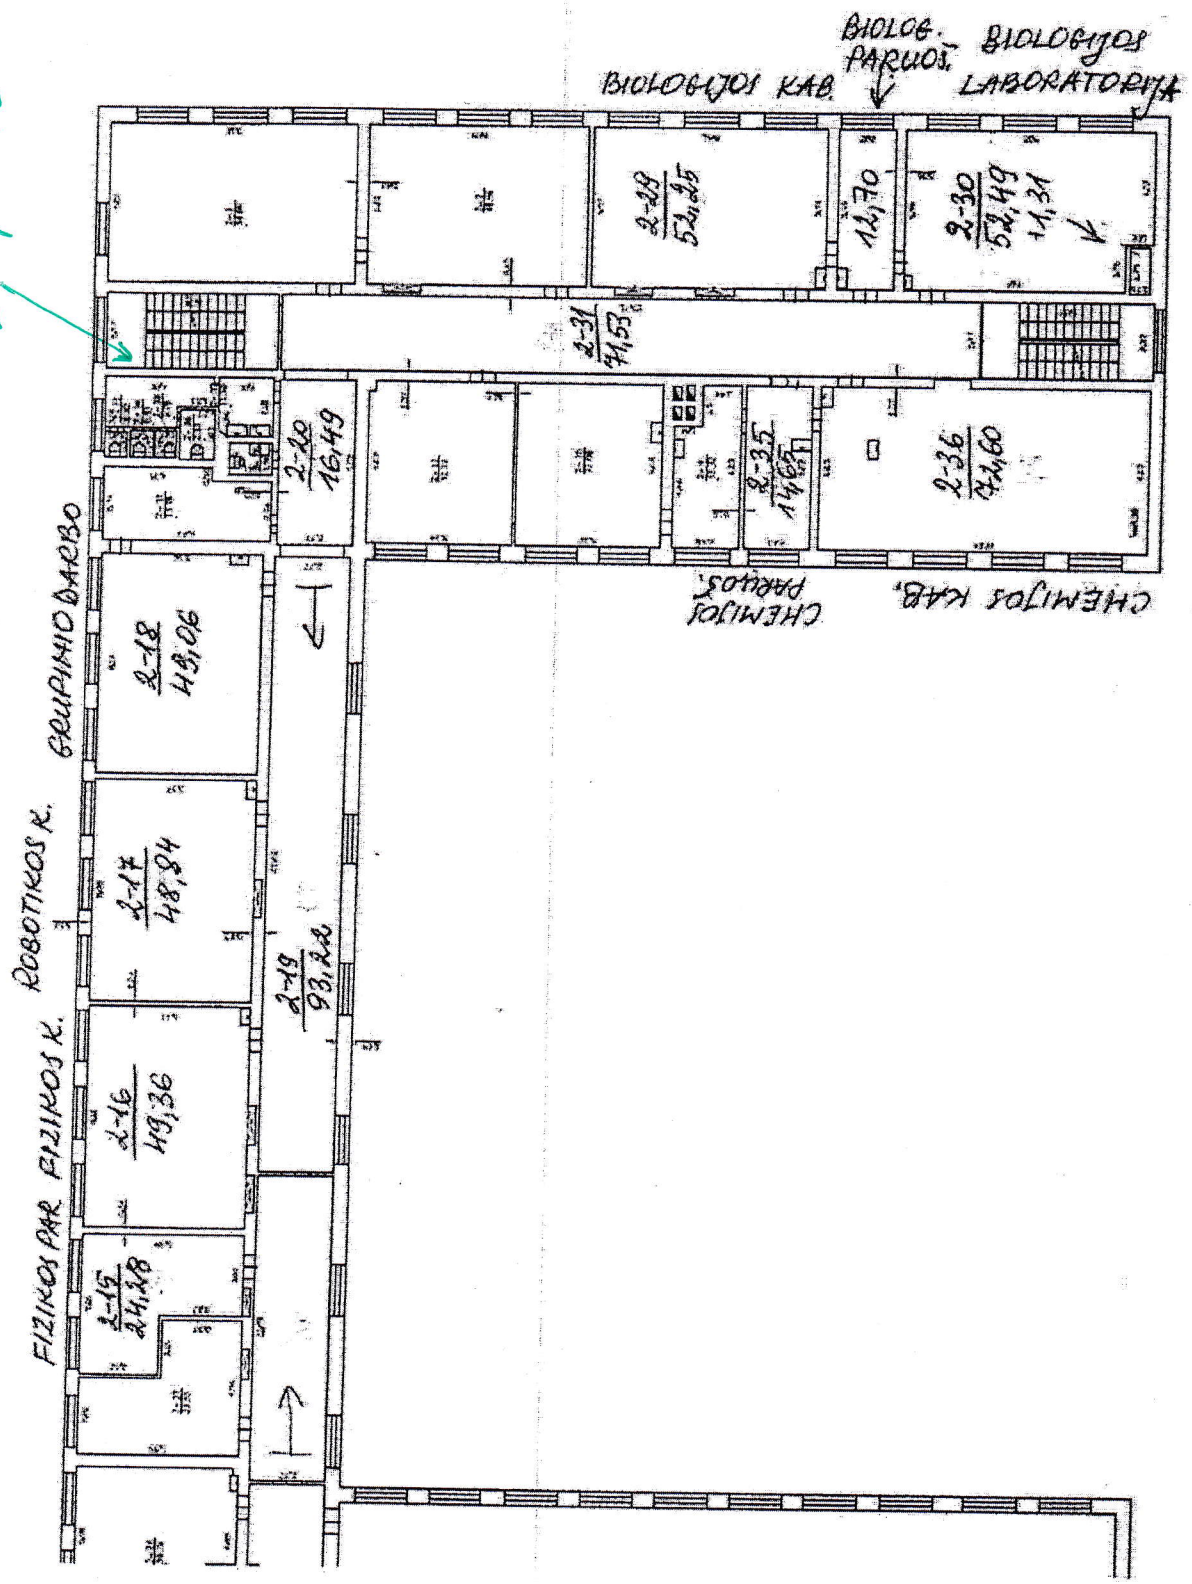

103/P (antras aukštas)